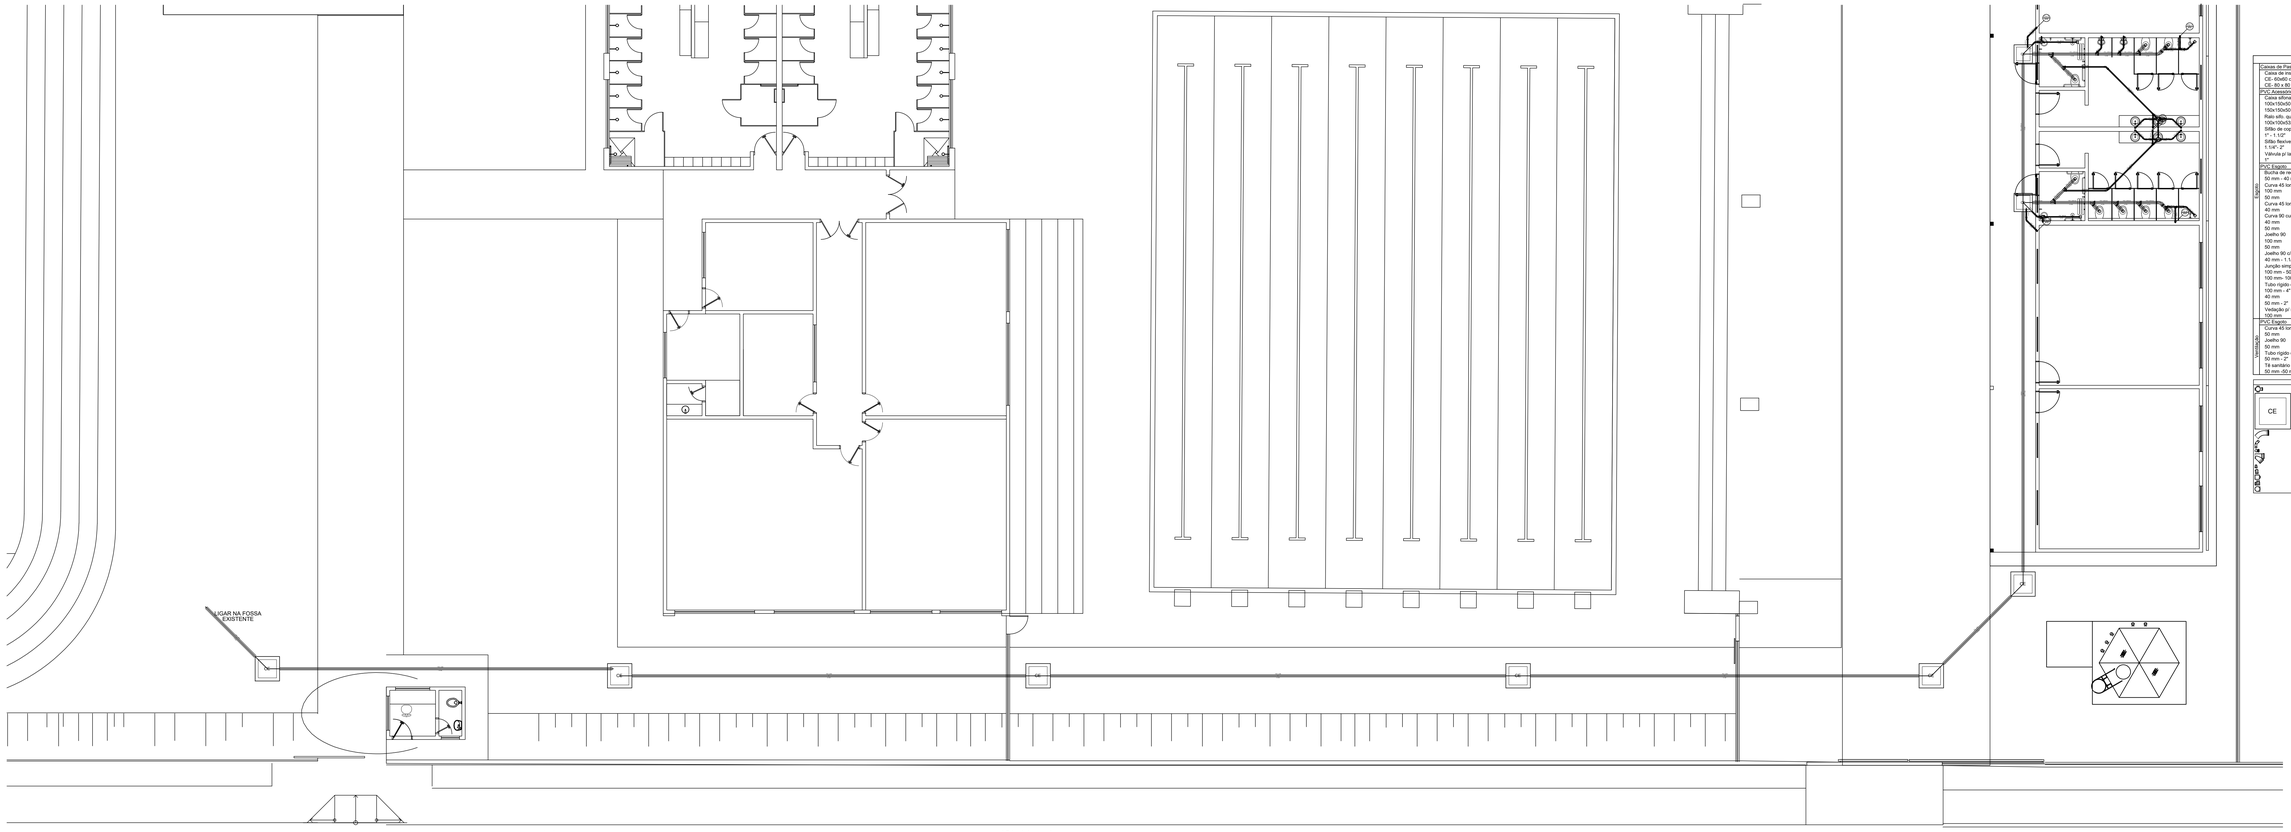
NORTE

OESTE LESTE

SUL

NORTE REFERENTE A SITUAÇÃO


LIGAR NA FOSSA EXISTENTE
CE
CX
CX
CX