


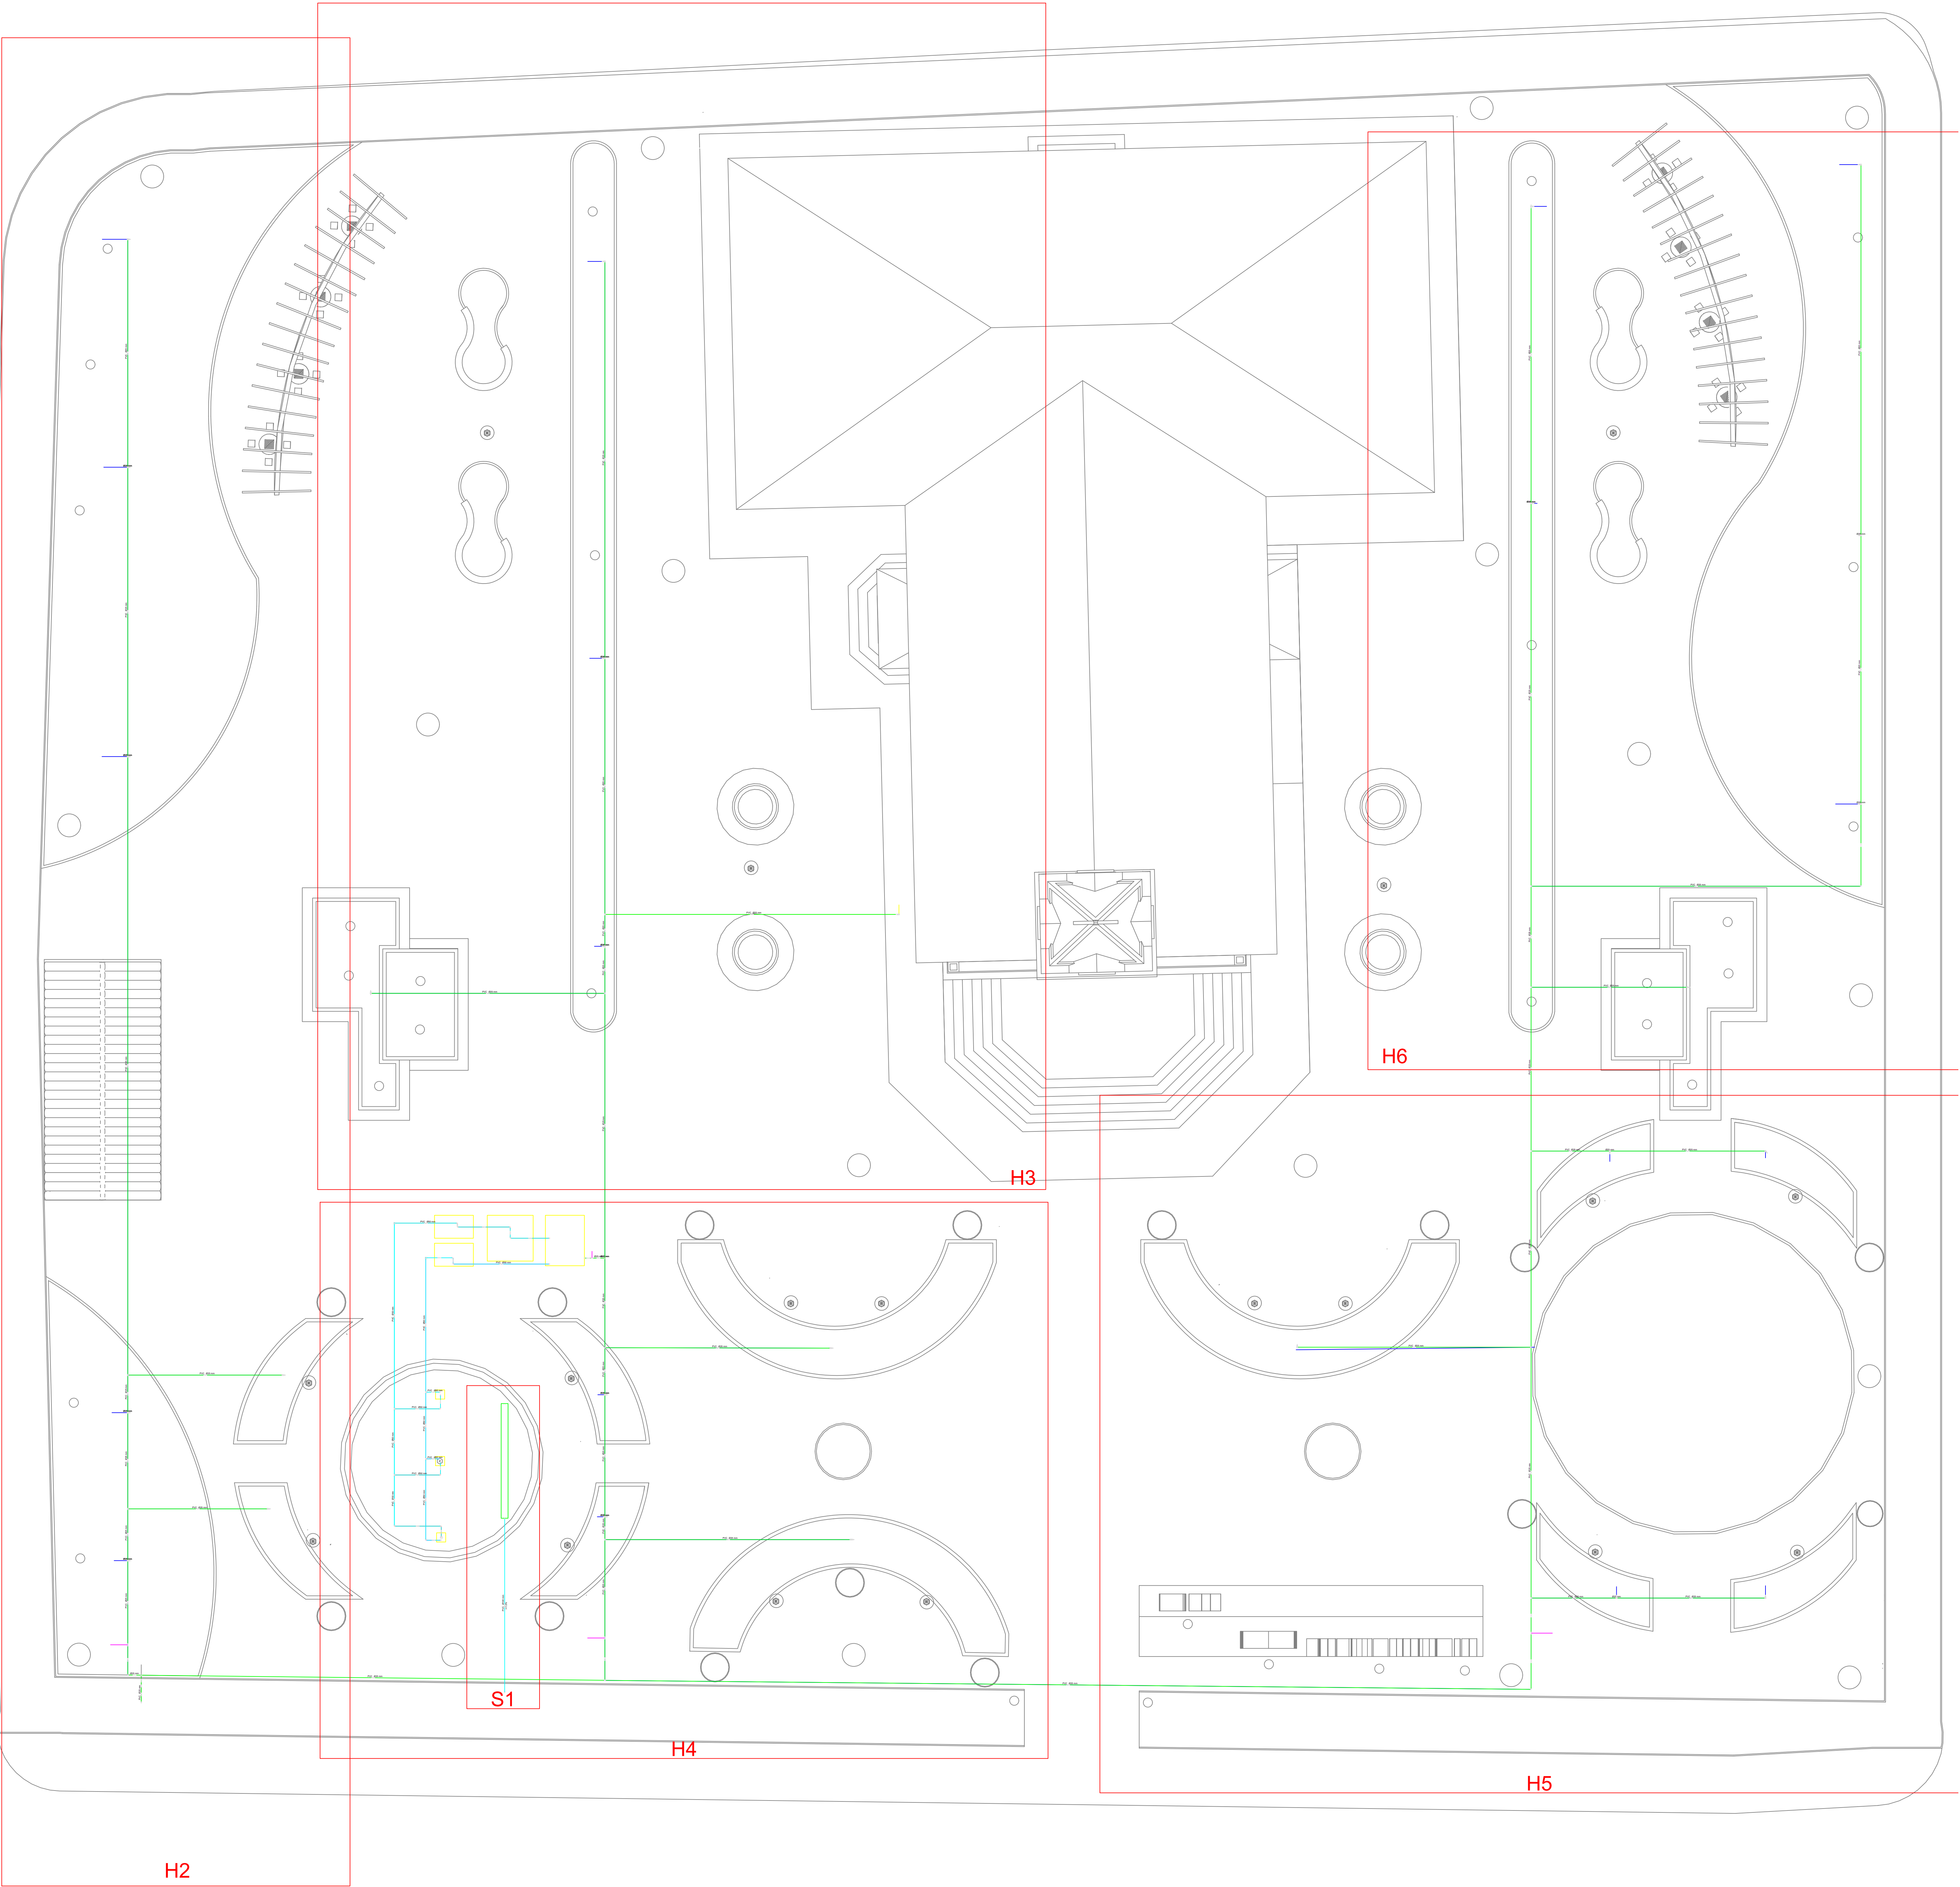

Lista de Materiais		
Aparelho	Banheira	
	25mm x 1/2"	1 pç
	Metals	
	Bica de banheira	
	1/2"	1 pç
	Registro de esfera	
	3/4"	2 pç
	Registro de gaveta bruto ABNT	
	3/4"	4 pç
	Registro esfera borboleta bruto PVC	
Alimentação	3/4"	1 pç
	PVC misto soldável	
	Adaptador p/tubo de polietileno	
	3/4"	1 pç
	Colar de tomada em PVC	
	3/4"	1 pç
	Joelho 90 soldável c/ rosca	
	25 mm - 3/4"	3 pç
	PVC rígido roscável	
	Tubos	
Pluvial	3/4"	0.28 m
	PVC rígido soldável	
	Adapt sold curto c/bolsa-rosca p registro	
	25 mm - 3/4"	12 pç
	Joelho 90° soldável	
	25 mm	19 pç
	Luva soldável	
	25 mm	1 pç
	Tubos	
	25 mm	413.34 m
Água fria	Tê 90 soldável	
	25 mm	27 pç
	PVC soldável azul c/ bucha latão	
	Joelho de redução 90° soldável com bucha de latão	
	25 mm - 1/2"	1 pç
	PVC Esgoto	
	Tubo PVC ponta-bolsa c/ virola	
	100 mm - 4"	7.63 m
	PVC rígido soldável	
	Cap soldável	
	50 mm	2 pç
	Joelho 90° soldável	
	50 mm	15 pç
	Tubos	
	50 mm	47.59 m
	Tê 90 soldável	
	50 mm	4 pç

Legenda Detalhada	
	Alimentador Predial
Metals	
Registro de esfera	
3/4"	
25 mm	
PVC misto soldável	
Adaptador p/tubo de polietileno	
3/4"	
Colar de tomada em PVC	
3/4"	
PVC rígido soldável	
Adapt sold curto c/bolsa-rosca p registro	
25 mm - 3/4"	
3 pç	
	Hidrômetros - HIDRÔMETRO
Metals	
Registro esfera borboleta bruto PVC	
3/4"	
Cap soldável	
50 mm	
PVC misto soldável	
Joelho 90 soldável c/ rosca	
25 mm - 3/4"	
3 pç	
PVC rígido roscável	
Tubos	
3/4"	
0.28 m	
PVC rígido soldável	
Adapt sold curto c/bolsa-rosca p registro	
25 mm - 3/4"	
1 pç	
Joelho 90° soldável	
25 mm	
1 pç	
Tubos	
25 mm	
0.85 m	
	Registro bruto gaveta ABNT c/PVC soldável - RG
Metals	
Registro de gaveta bruto ABNT	
3/4"	
1 pç	
PVC rígido soldável	
Adapt sold curto c/bolsa-rosca p registro	
25 mm - 3/4"	
2 pç	
Tubos de 25mm	
Tubos de 50mm	



Resp. Técnico
ANA PAULA RIBEIRO
RUFO
CAU/TO: A168406-0


PROJETO_HIDRAULICO

Cliente
DOUGLAS_APARECIDO_DE_OLIVEIRA
CEP
77840000
EMAIL
GABINETECARMOLANDIA@GMAIL.COM
Endereço
AVENIDA_ARAGUAIA_SEM_NUMERO,CENTRO

Descrição
PROJETO_HIDRÁULICO
Prancha
01/09

Data
18/04/2026
Escala
INDICADA

Desenho: JAYRON_XAVIER_GOMES
Revisão: 00

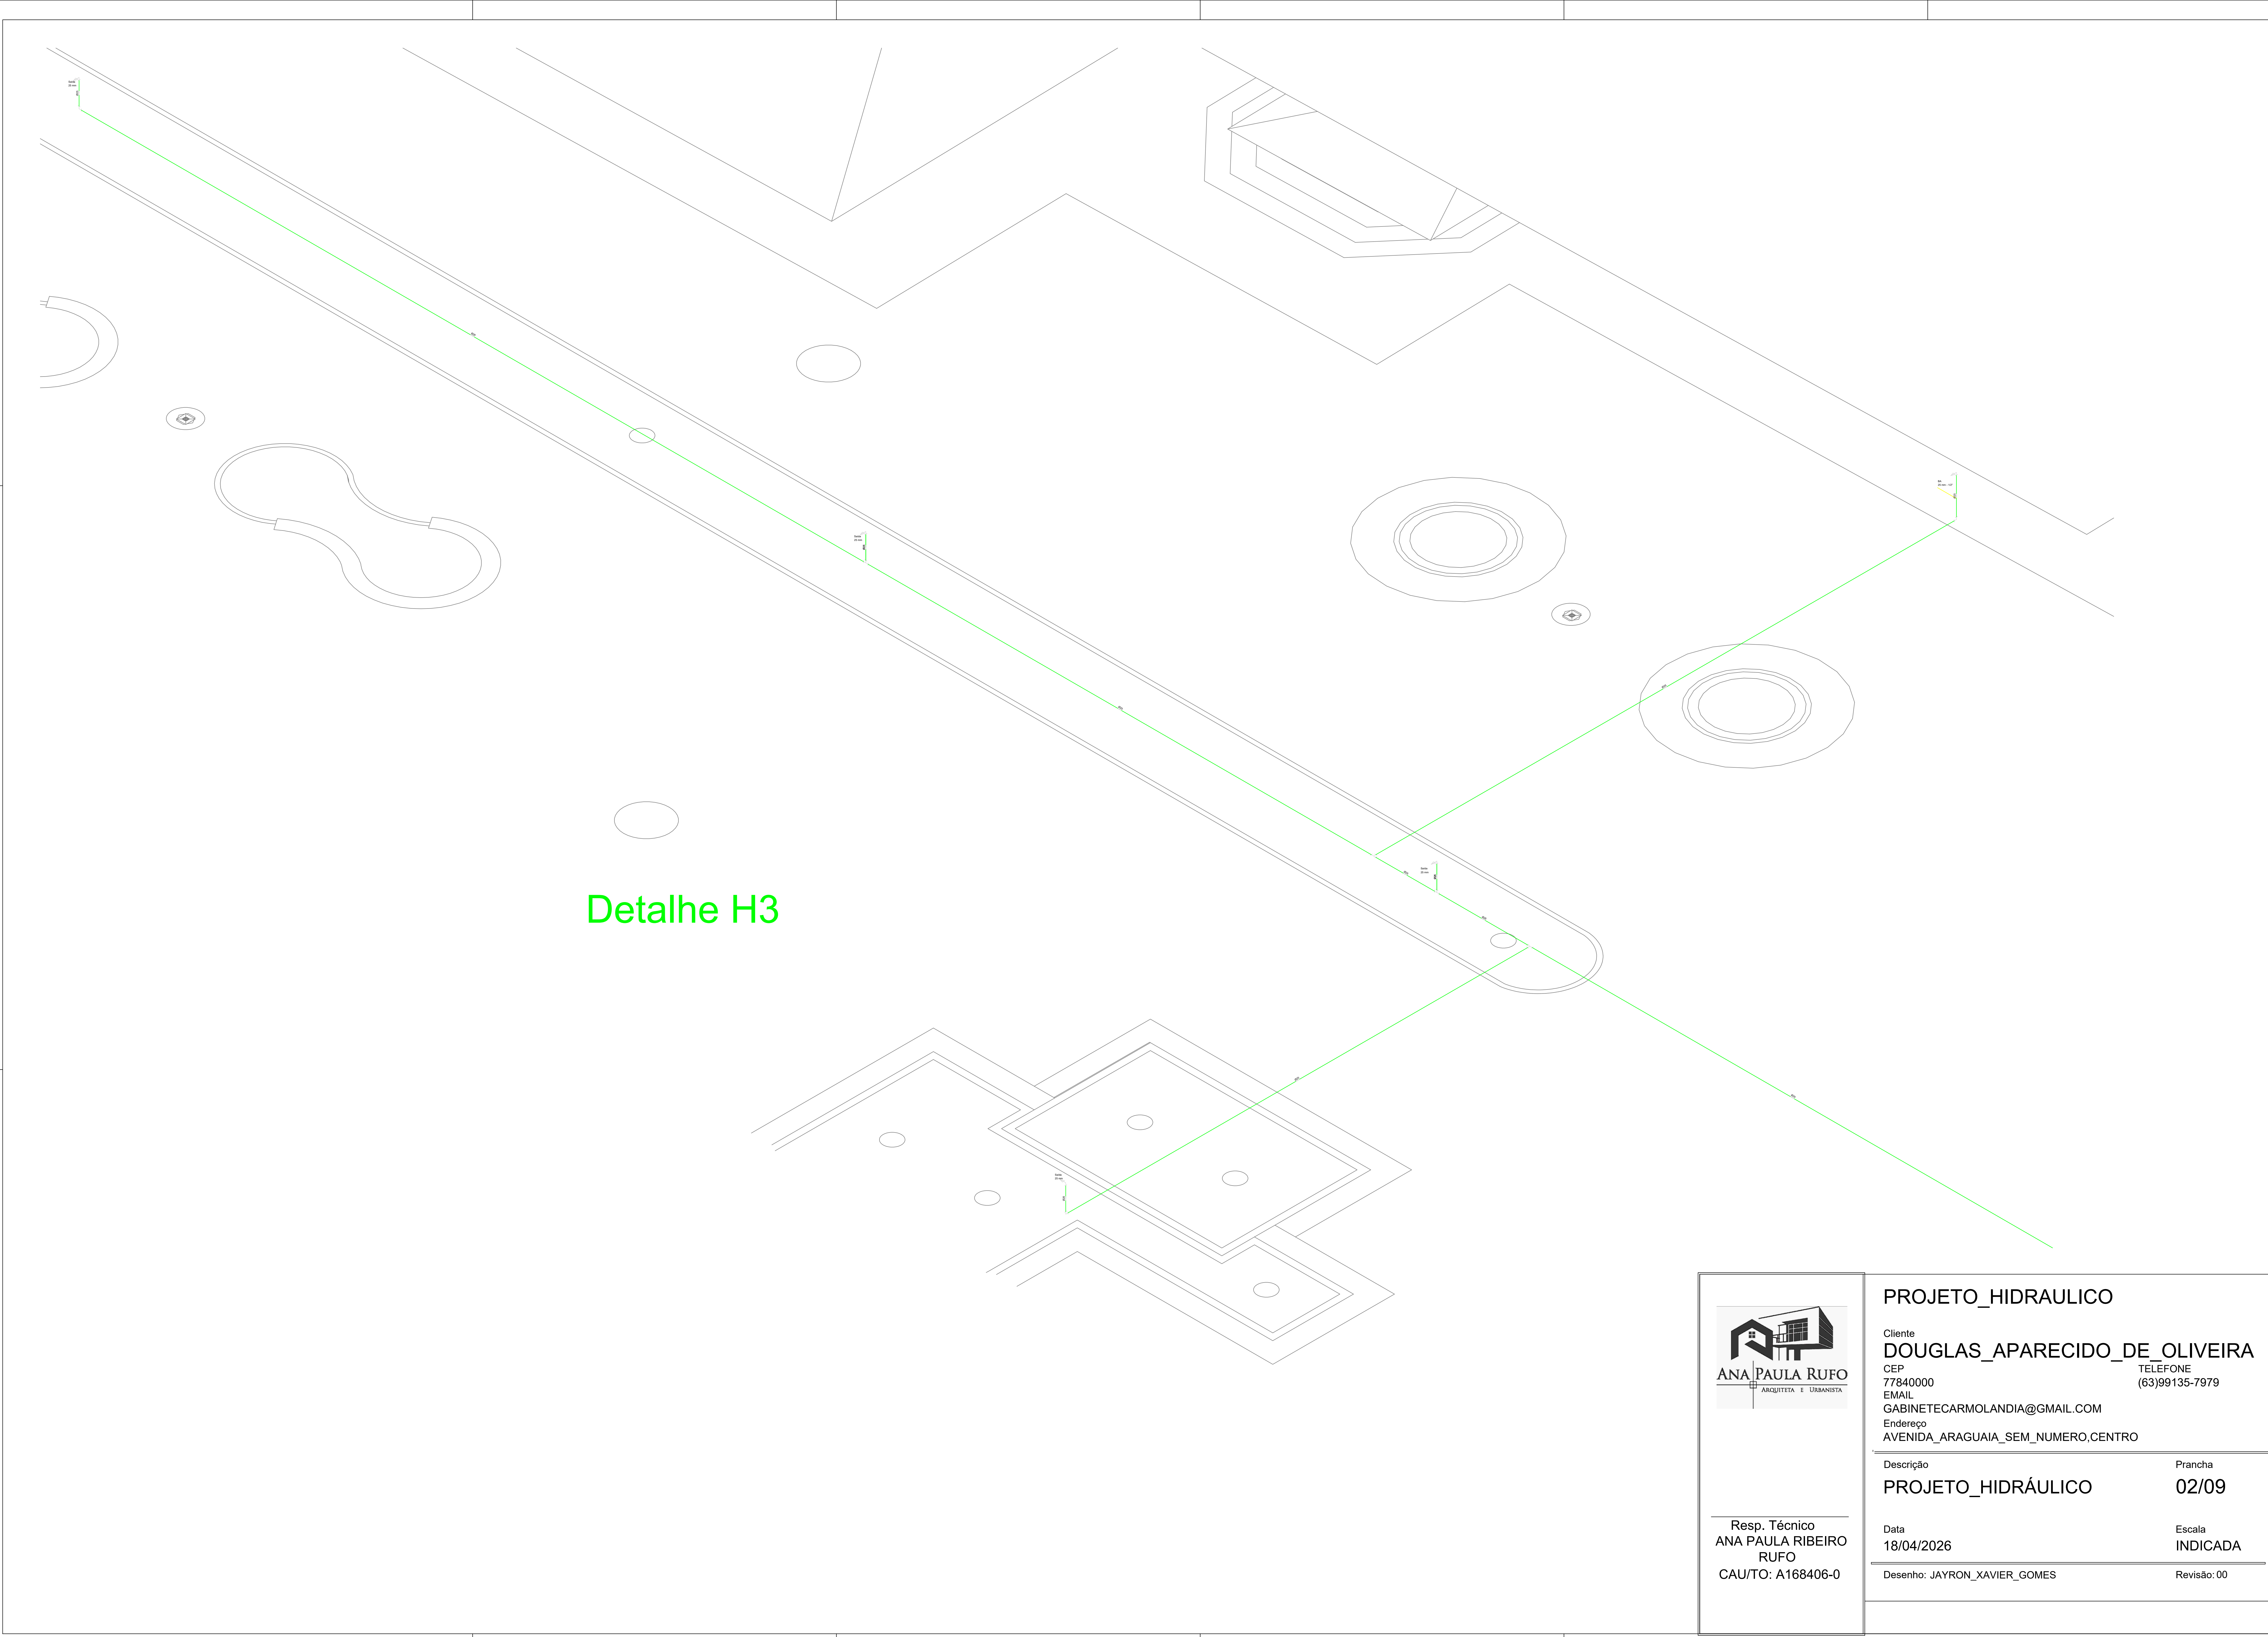

Detalhe H3



ANA PAULA RUFO
ARQUITETA E URBANISTA

Resp. Técnico
ANA PAULA RIBEIRO RUFO
CAU/TO: A168406-0

PROJETO_HIDRAULICO

Cliente
DOUGLAS_APARECIDO_DE_OLIVEIRA


CEP
77840000

EMAIL
GABINETECARMOLANDIA@GMAIL.COM

Endereço
AVENIDA_ARAGUAIA_SEM_NUMERO,CENTRO

TELEFONE
(63)99135-7979

Descrição	Prancha
PROJETO_HIDRÁULICO	02/09
Data 18/04/2026	Escala INDICADA
Desenho: JAYRON_XAVIER_GOMES	Revisão: 00

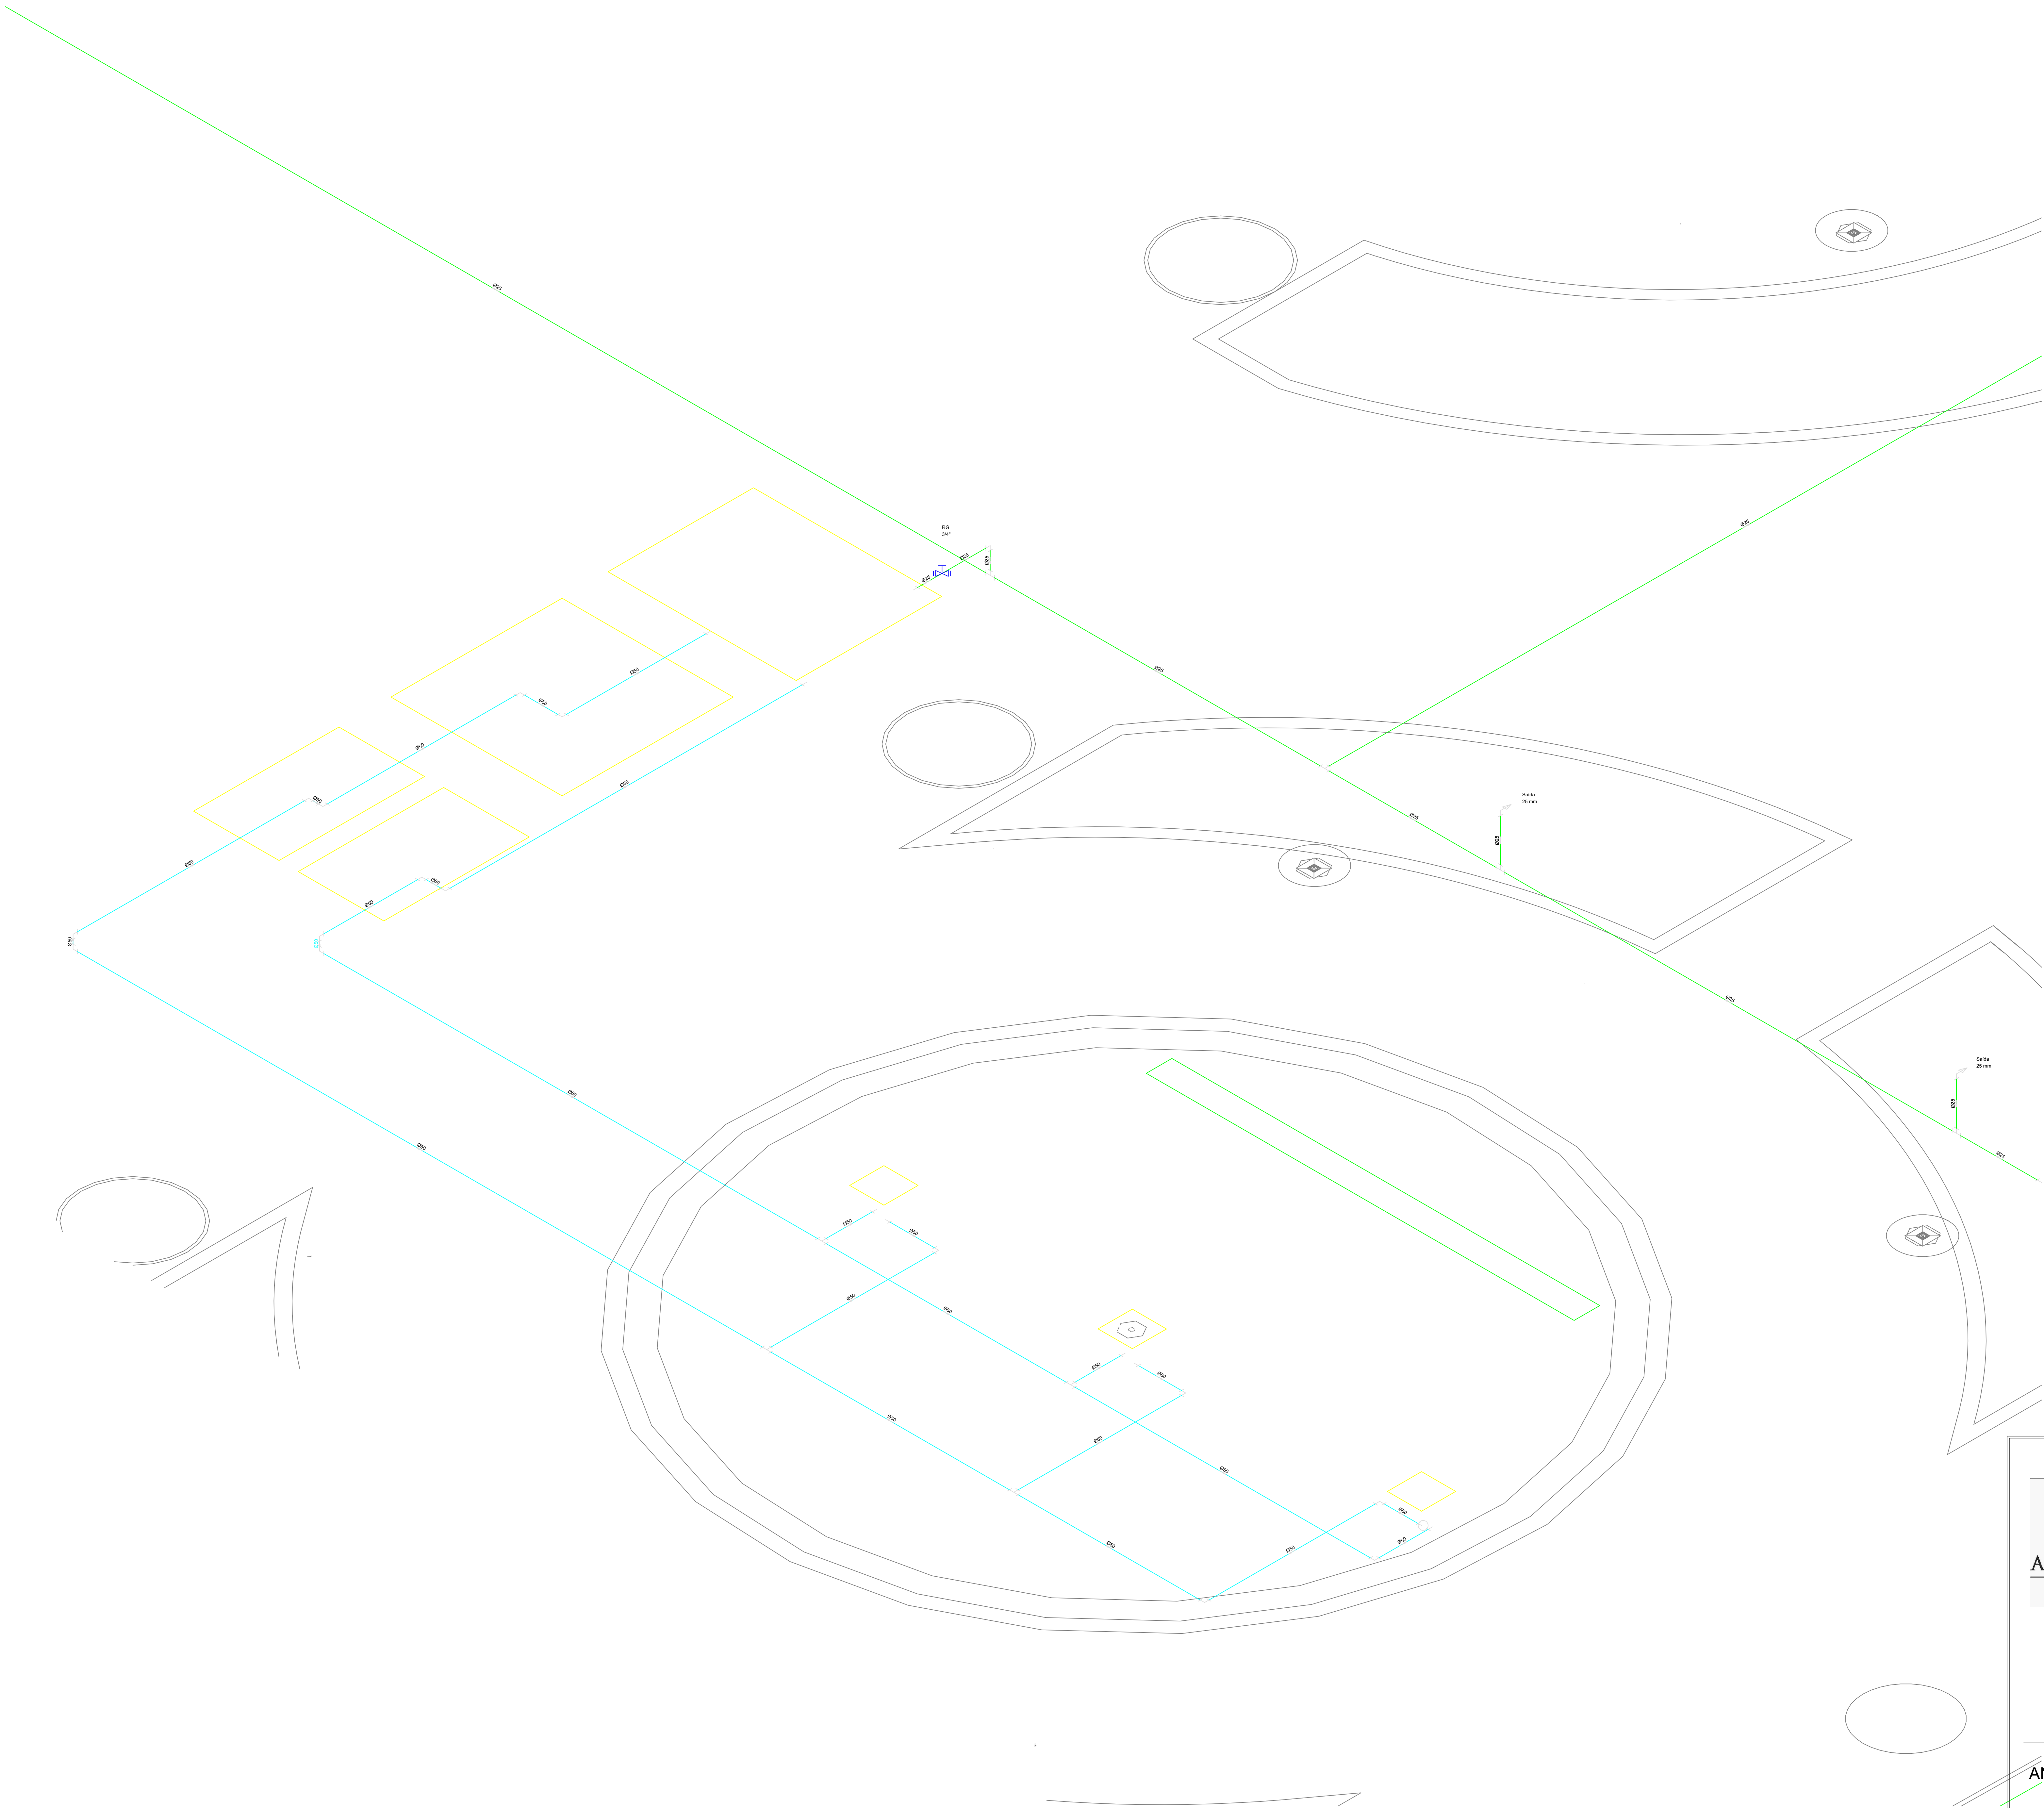

Resp. Técnico
ANA PAULA RIBEIRO
RUFO
CAU/TO: A168406-0




PROJETO_HIDRAULICO


Cliente
DOUGLAS_APARECIDO_DE_OLIVEIRA
CEP
77840000
EMAIL
GABINETECARMOLANDIA@GMAIL.COM
Endereço
AVENIDA_ARAGUAIA_SEM_NUMERO,CENTRO

Descrição
PROJETO_HIDRÁULICO
Prancha
03/09

Data
18/04/2026
Escala
INDICADA

Desenho: JAYRON_XAVIER_GOMES
Revisão: 00

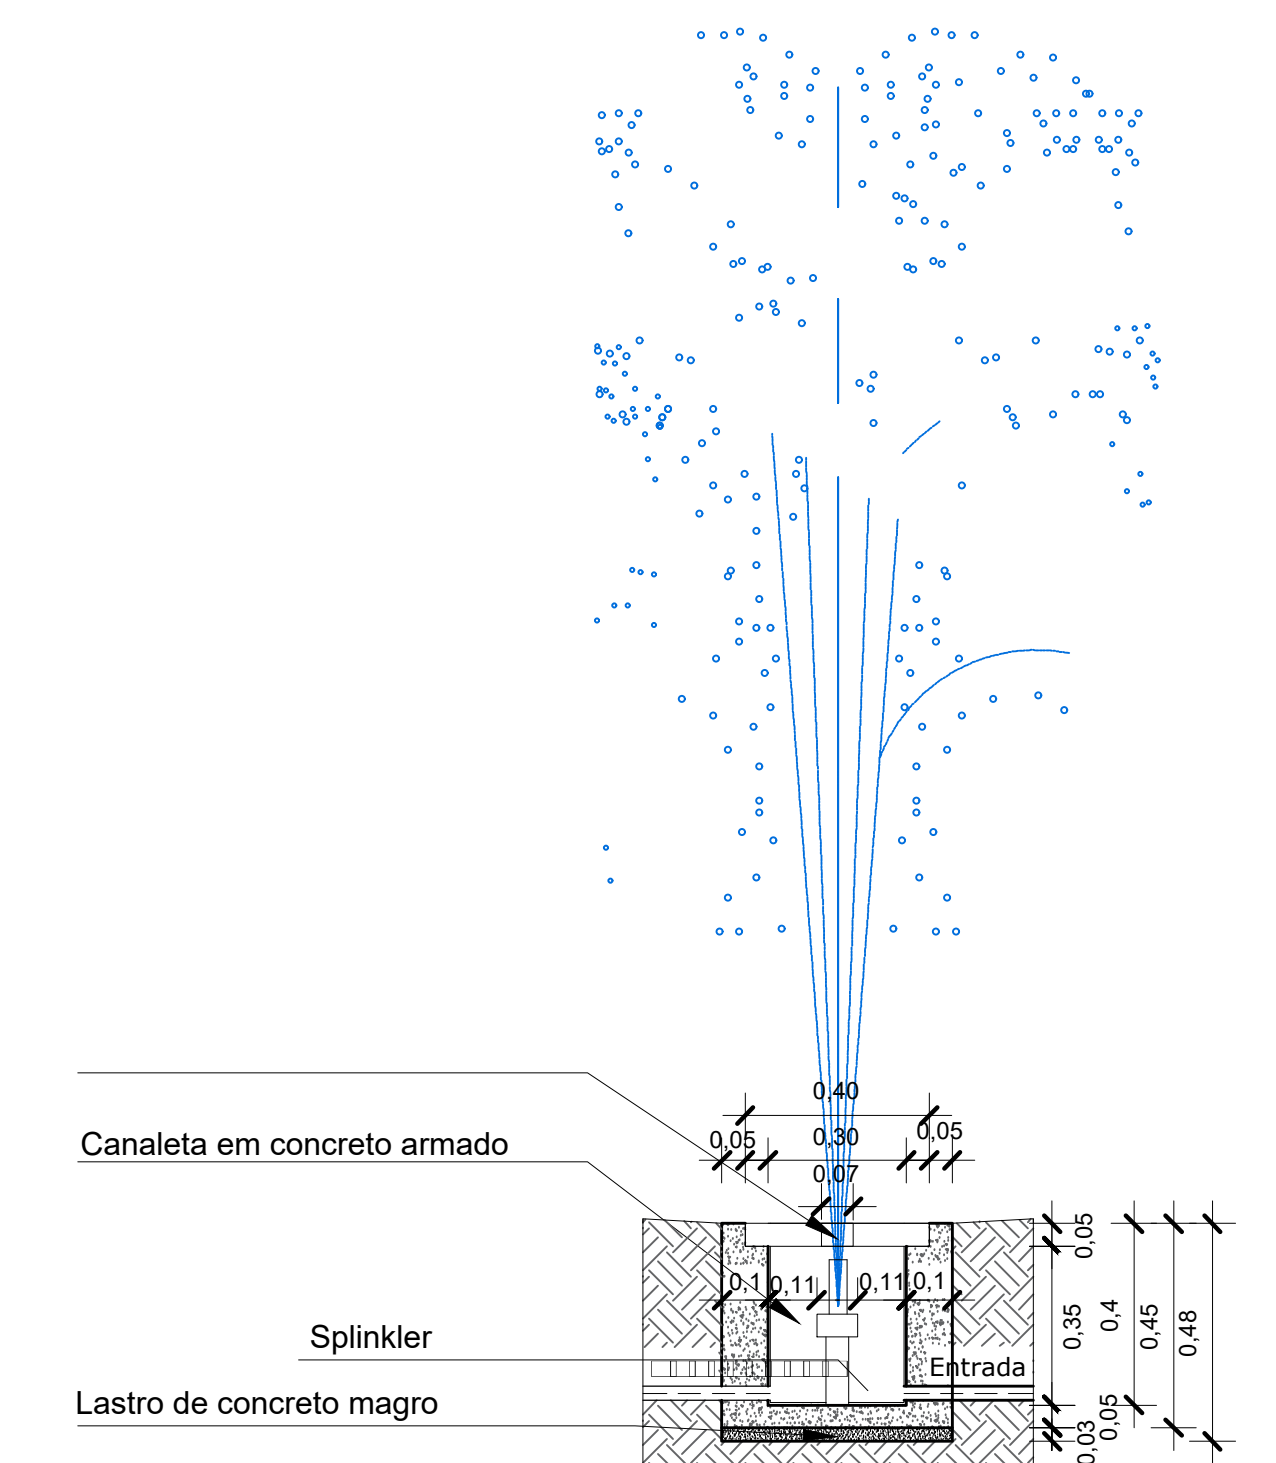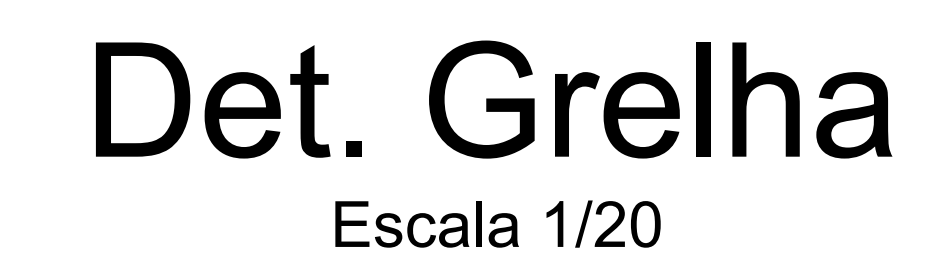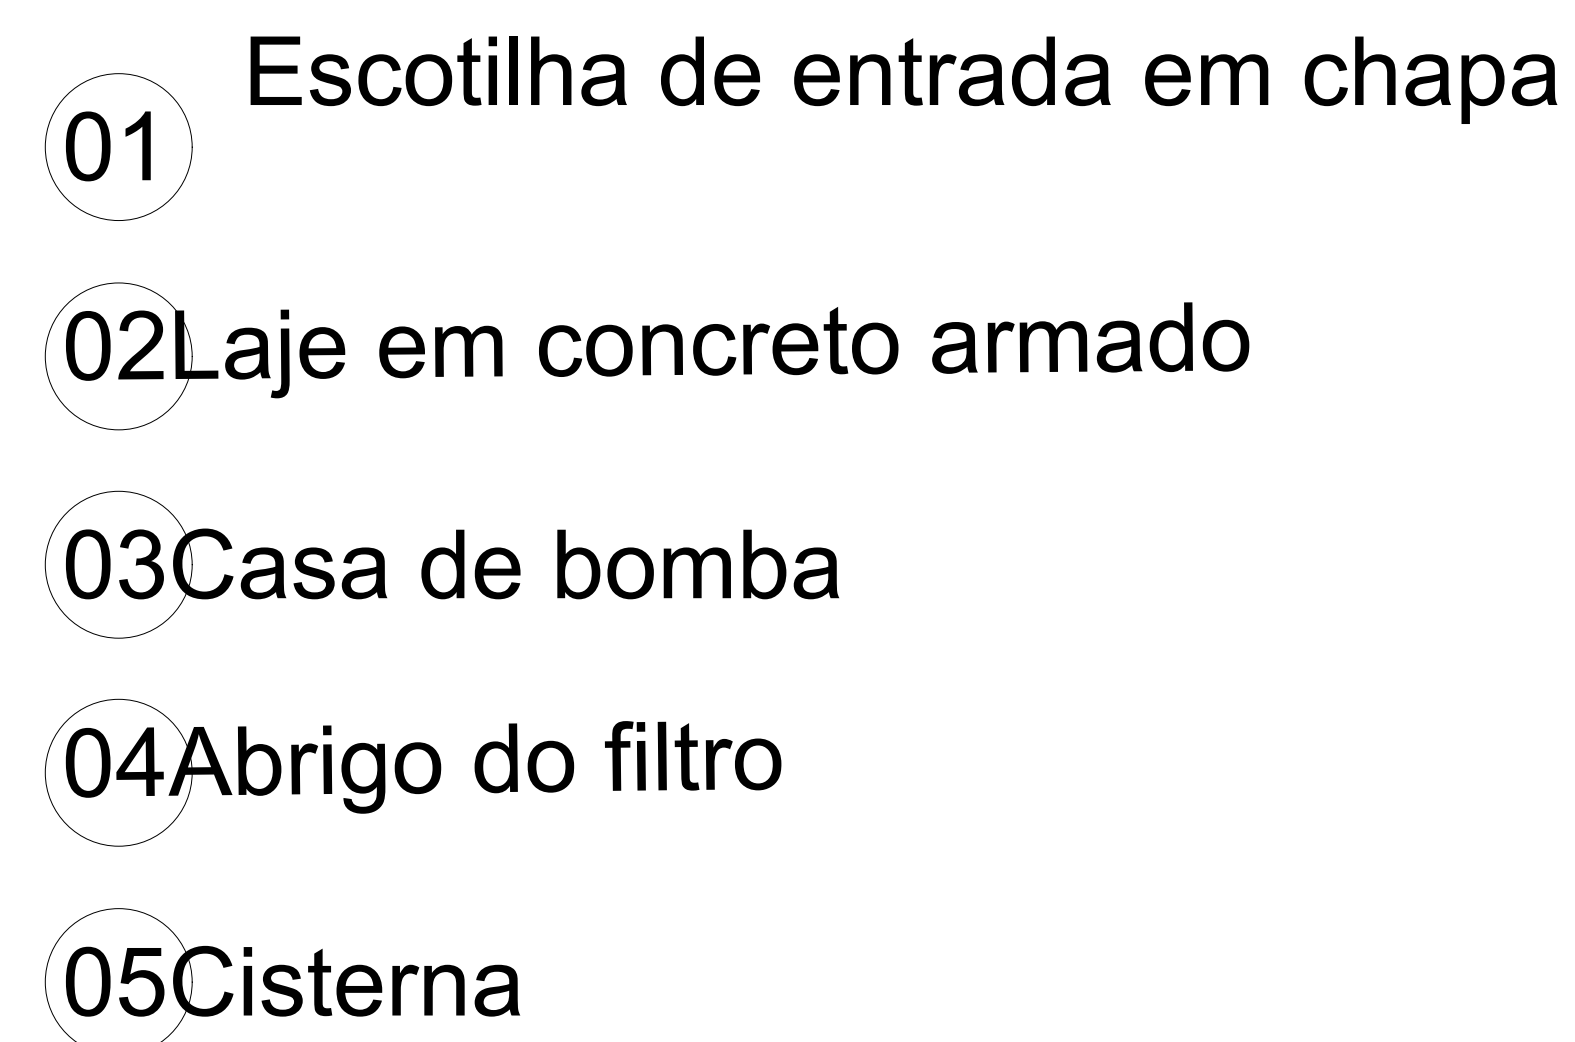

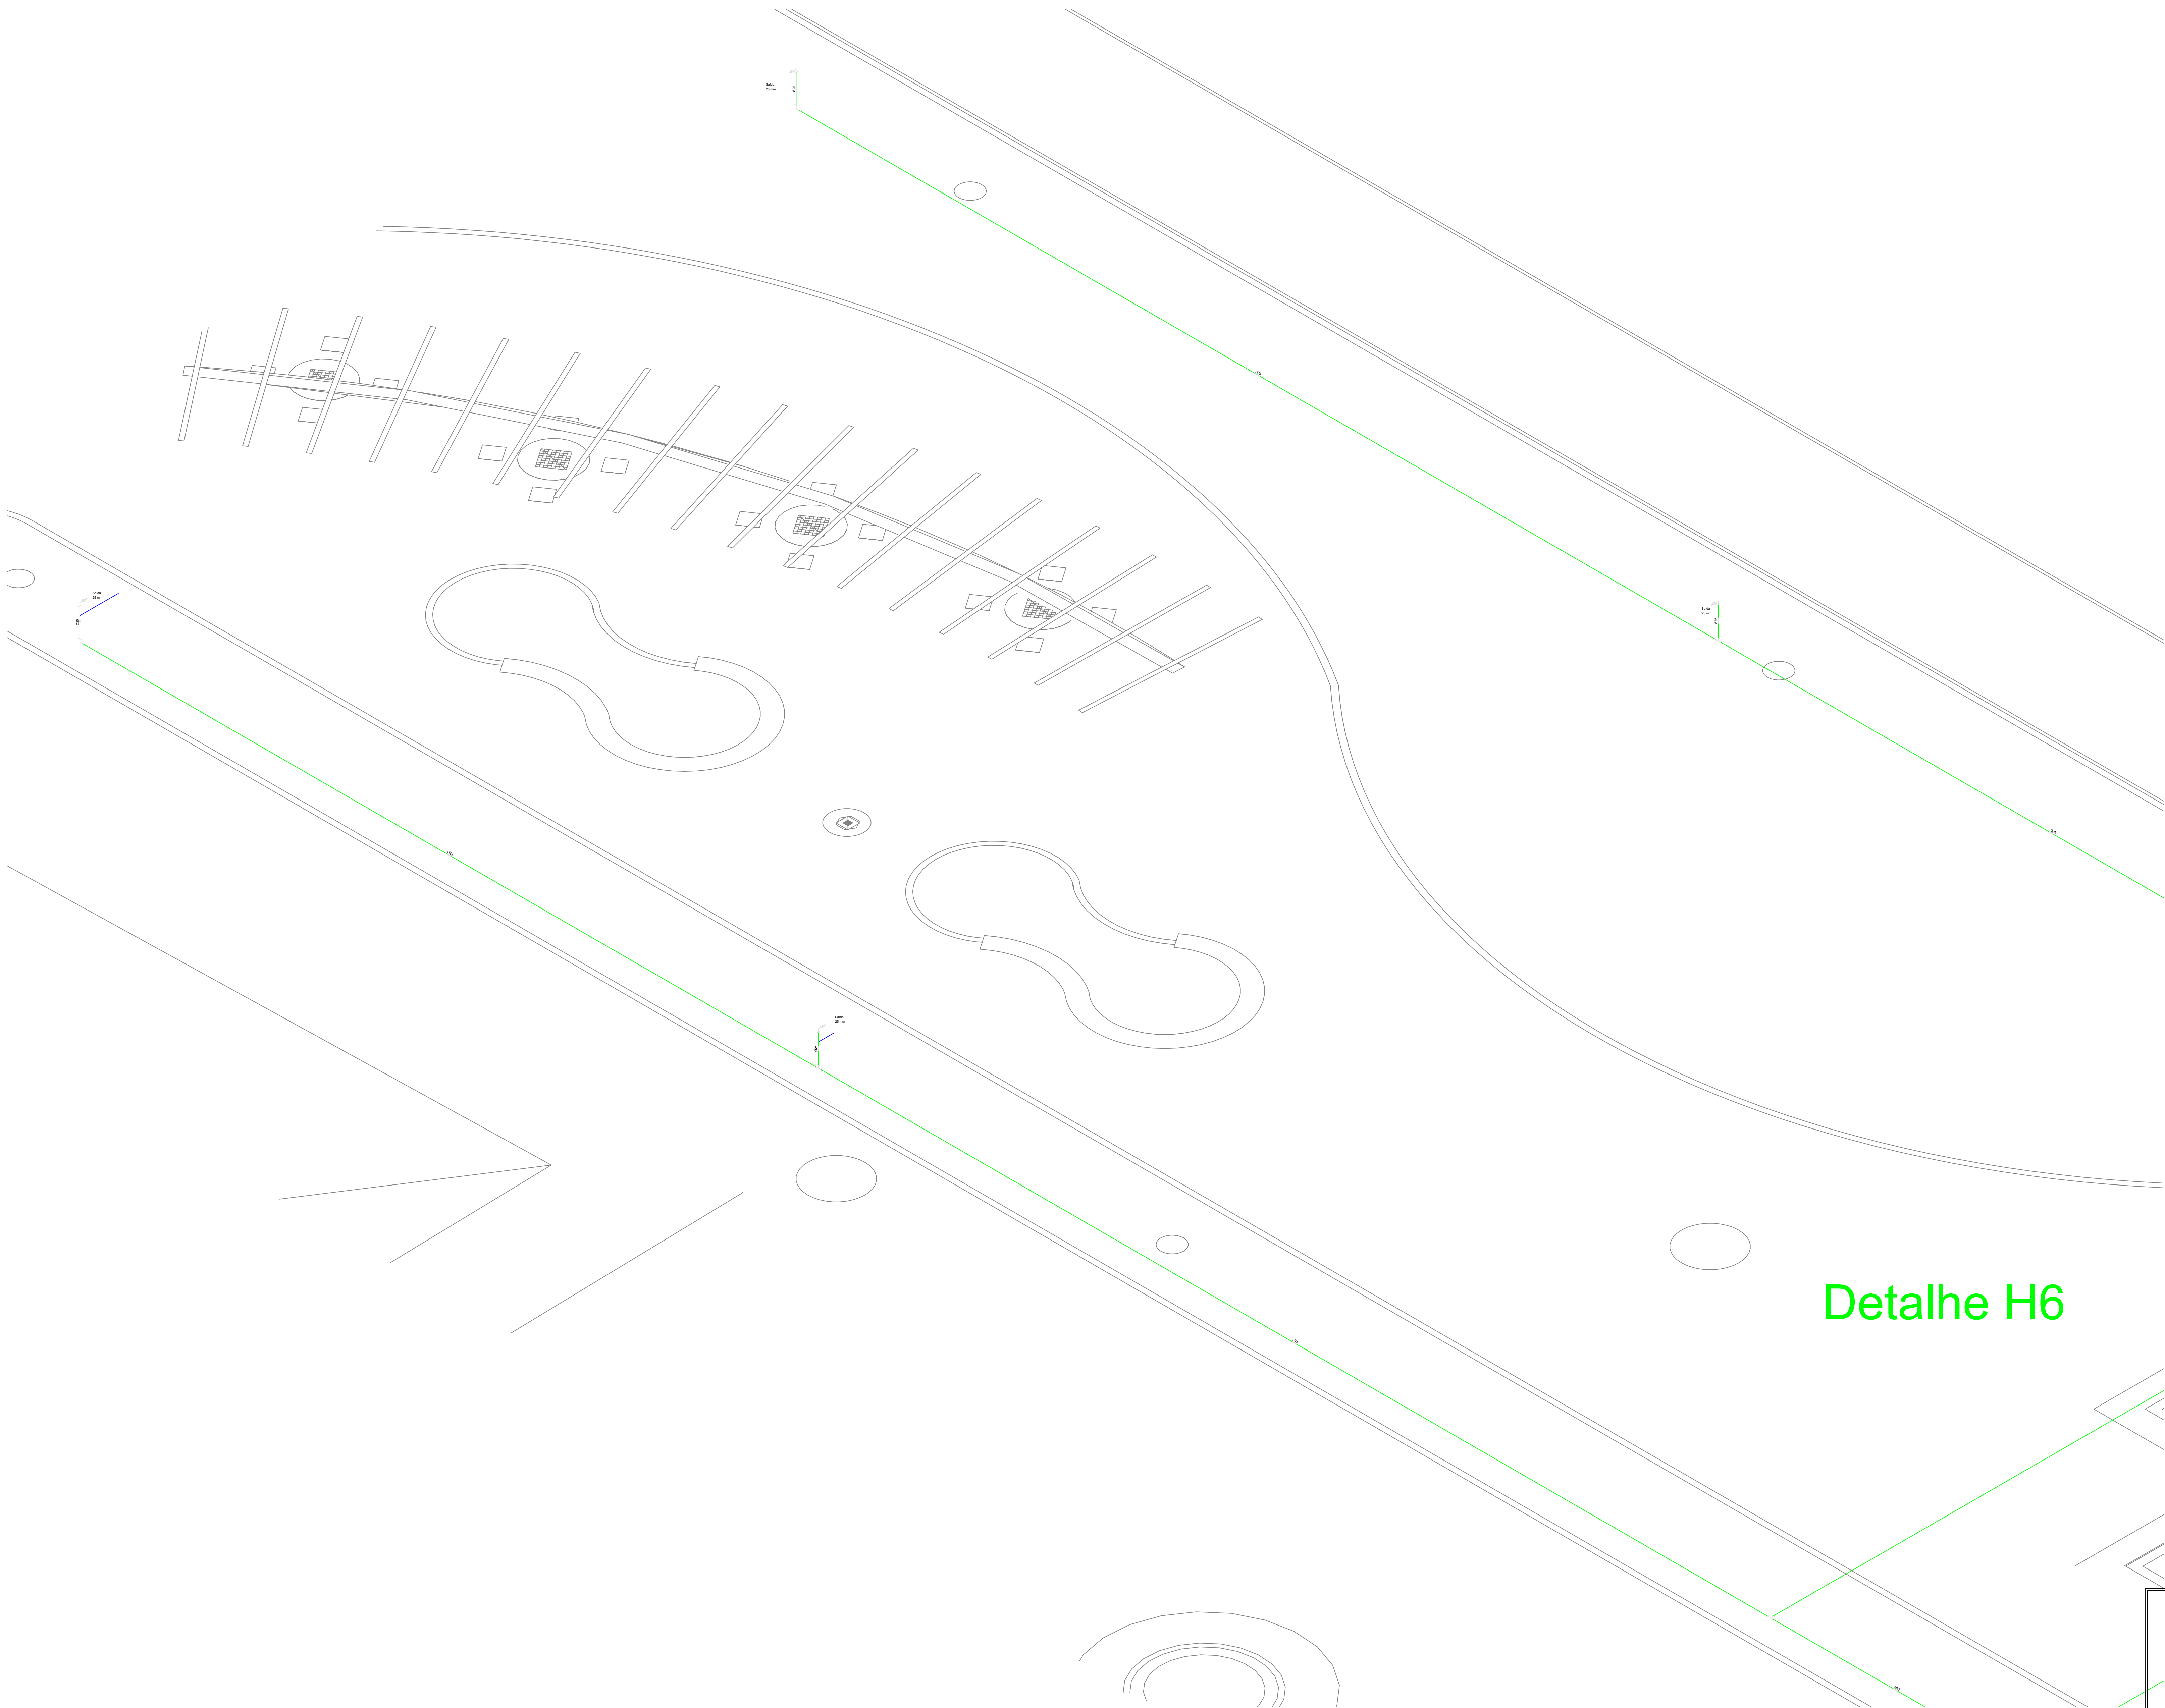

Detalhe H6



Resp. Técnico
ANA PAULA RIBEIRO
RUFO
CAU/TO: A168406-0


PROJETO_HIDRAULICO

Cliente
DOUGLAS_APARECIDO_DE_OLIVEIRA
CEP 77840000 TELEFONE (63)99135-7979
EMAIL GABINETECARMOLANDIA@GMAIL.COM
Endereço
AVENIDA_ARAGUAIA_SEM_NUMERO,CENTRO

Descrição	Prancha
PROJETO_HIDRÁULICO	05/09

Data	Escala
18/04/2026	INDICADA

Desenho: JAYRON_XAVIER_GOMES	Revisão: 00
------------------------------	-------------

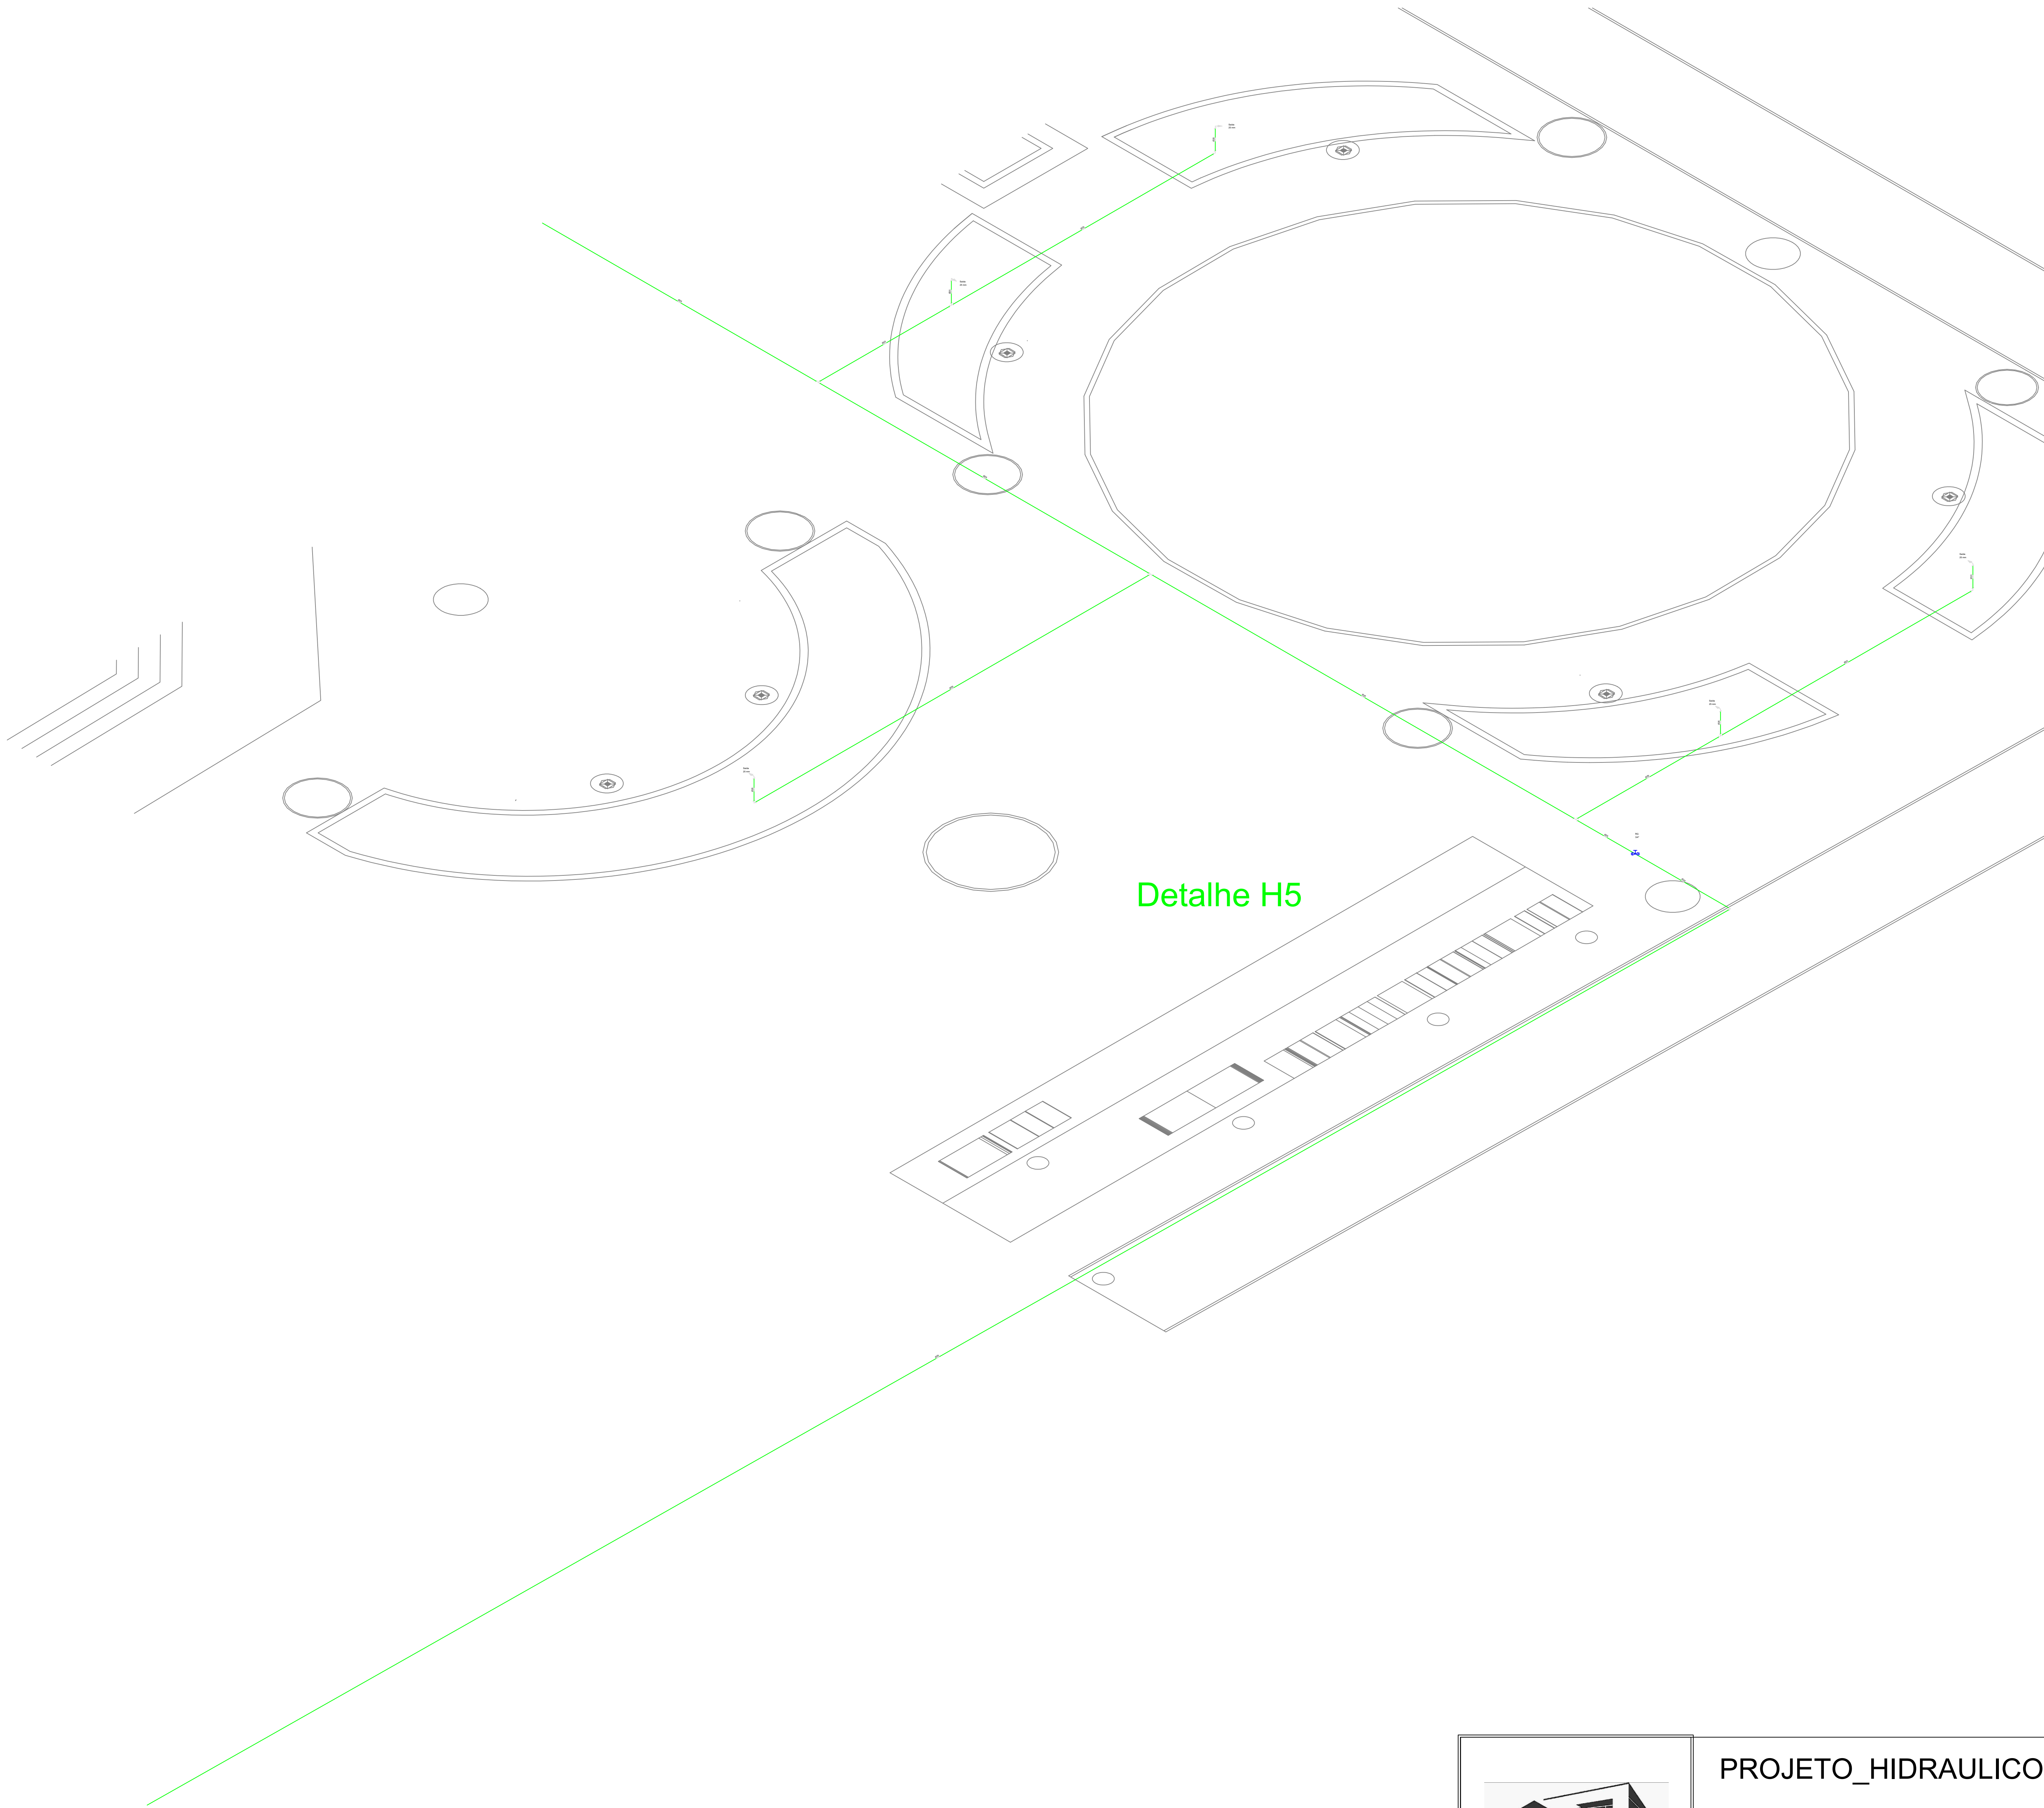

Detalhe H5



Resp. Técnico
ANA PAULA RIBEIRO
RUFO
CAU/TO: A168406-0


PROJETO_HIDRAULICO

Cliente
DOUGLAS_APARECIDO_DE_OLIVEIRA
CEP 77840000 TELEFONE (63)99135-7979
EMAIL GABINETECARMOLANDIA@GMAIL.COM
Endereço
AVENIDA_ARAGUAIA_SEM_NUMERO,CENTRO

Descrição	Prancha
PROJETO_HIDRÁULICO	06/09

Data	Escala
18/04/2026	INDICADA

Desenho: JAYRON_XAVIER_GOMES	Revisão: 00
------------------------------	-------------

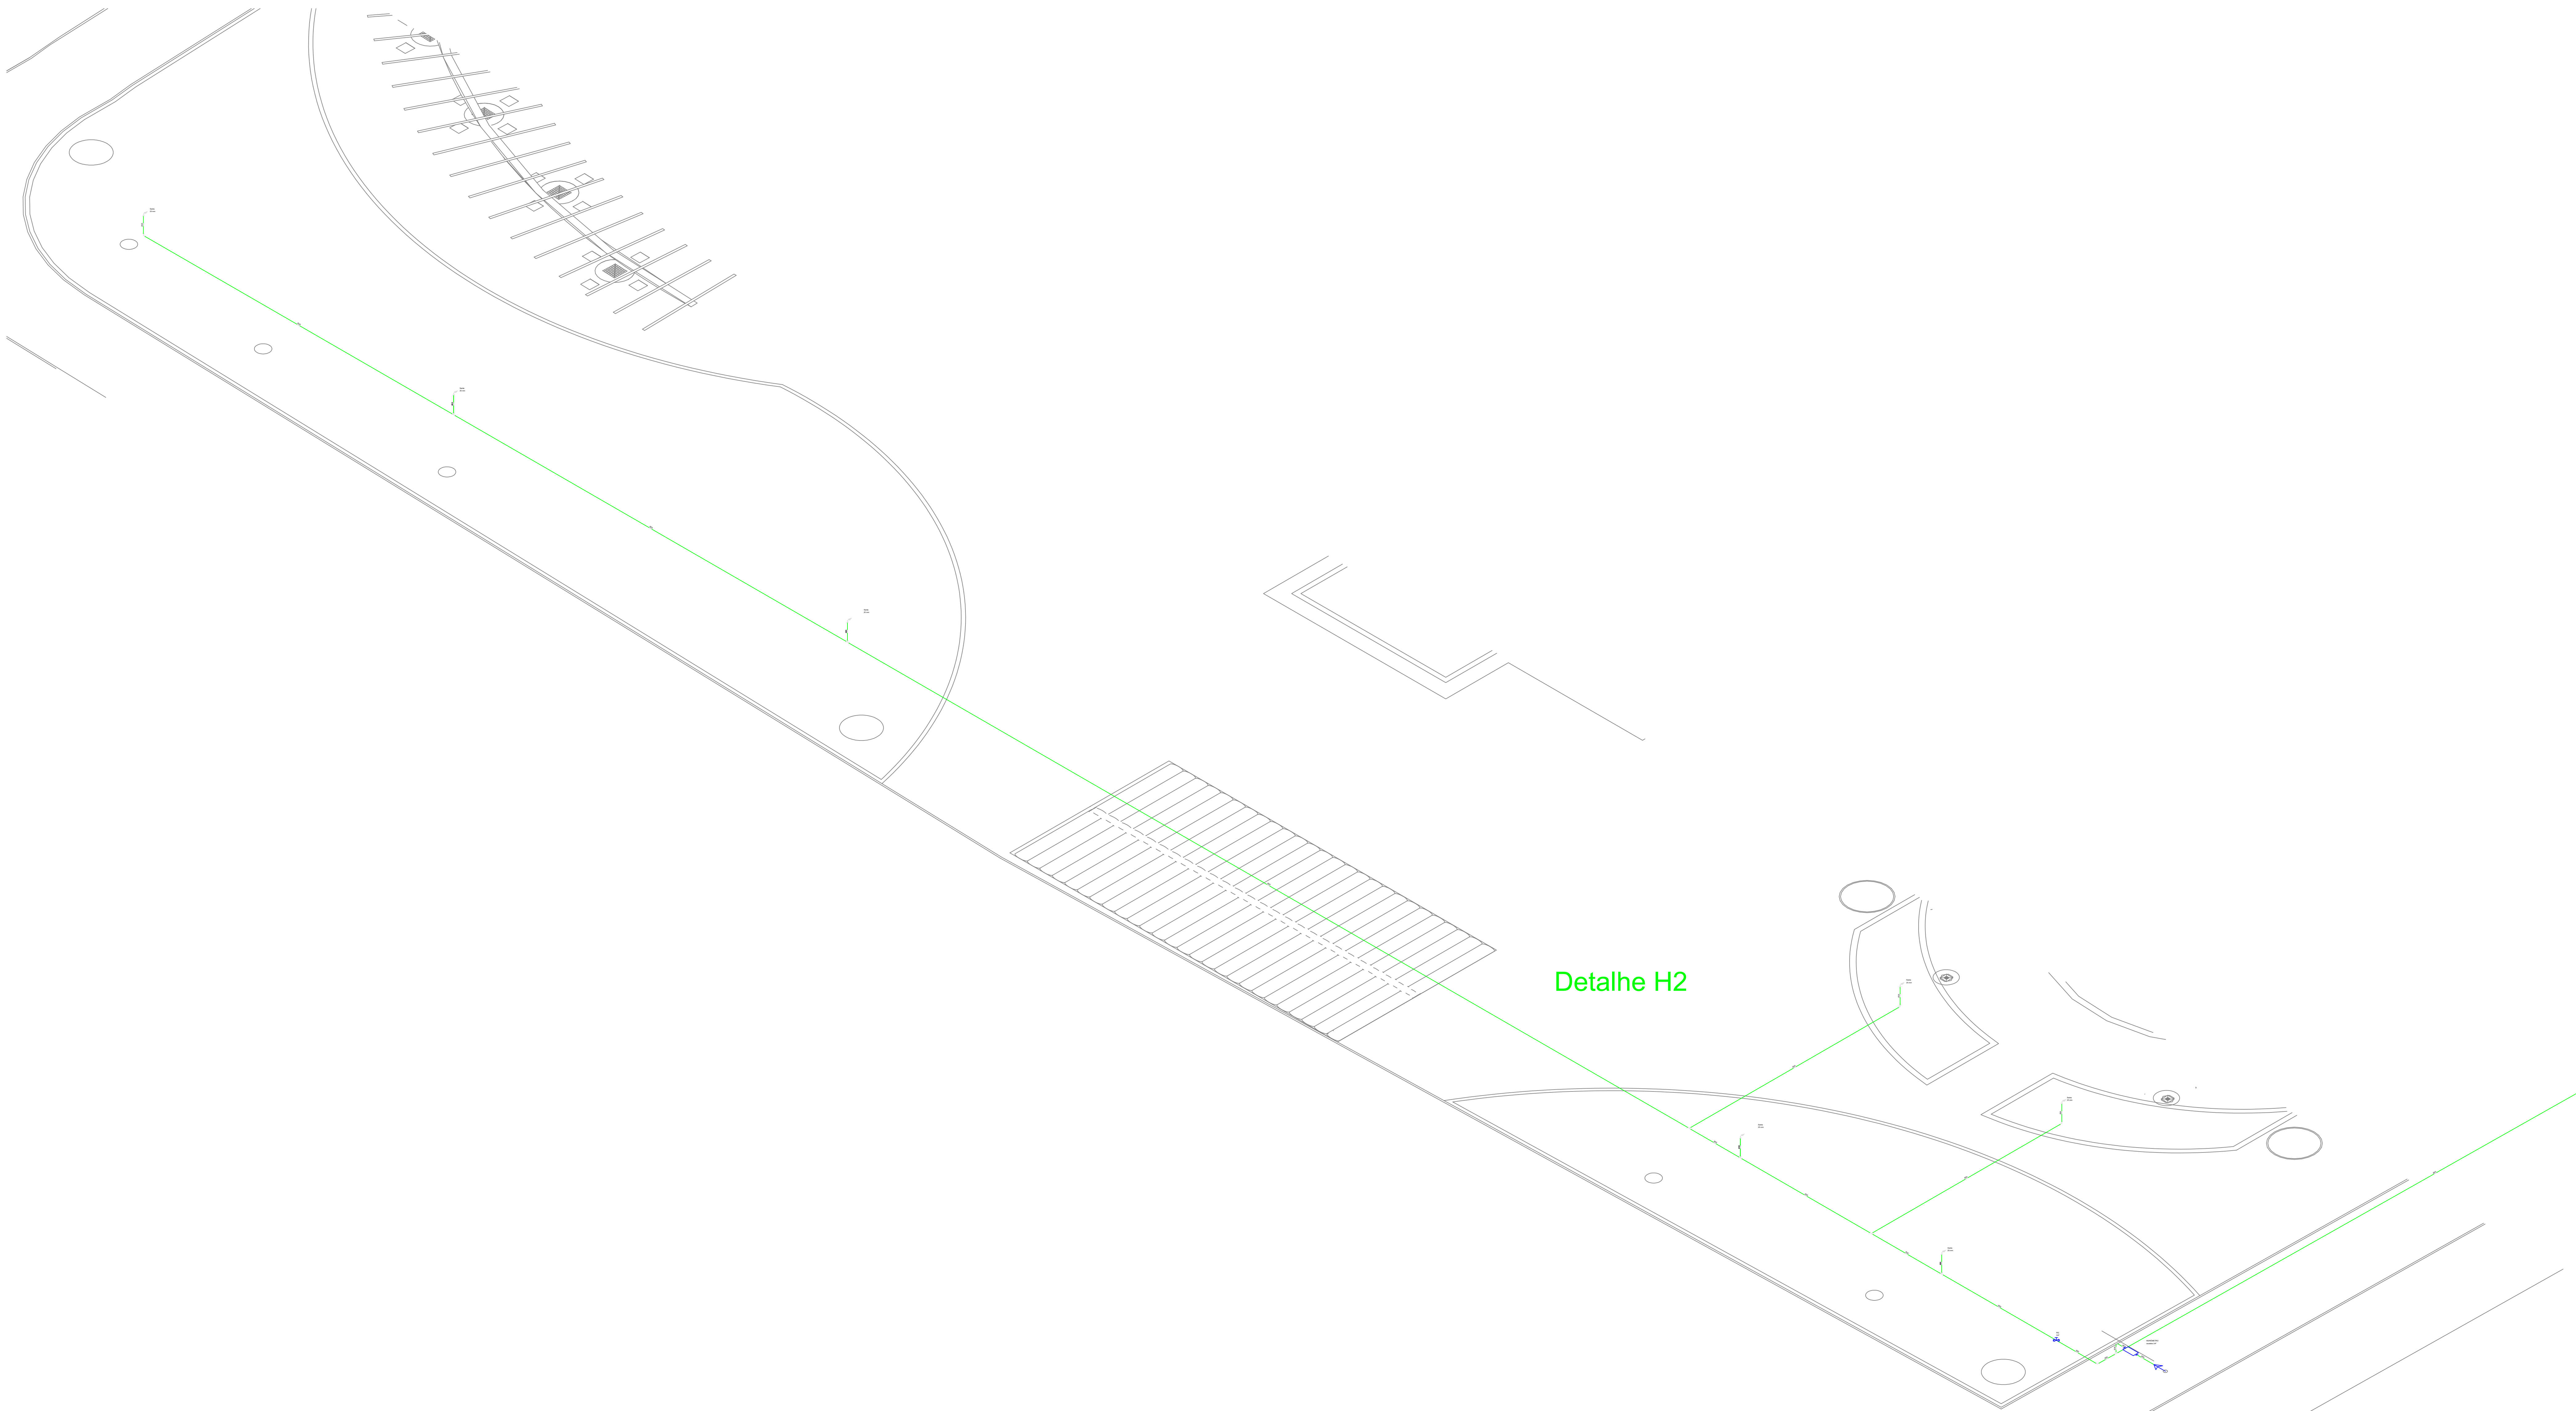

Detalhe H2



Resp. Técnico
ANA PAULA RIBEIRO
RUFO
CAU/TO: A168406-0


PROJETO_HIDRAULICO

Cliente
DOUGLAS_APARECIDO_DE_OLIVEIRA
CEP 77840000 TELEFONE (63)99135-7979
EMAIL GABINETECARMOLANDIA@GMAIL.COM
Endereço
AVENIDA_ARAGUAIA_SEM_NUMERO,CENTRO

Descrição	Prancha
PROJETO_HIDRÁULICO	07/09

Data	Escala
18/04/2026	INDICADA

Desenho: JAYRON_XAVIER_GOMES	Revisão: 00
------------------------------	-------------

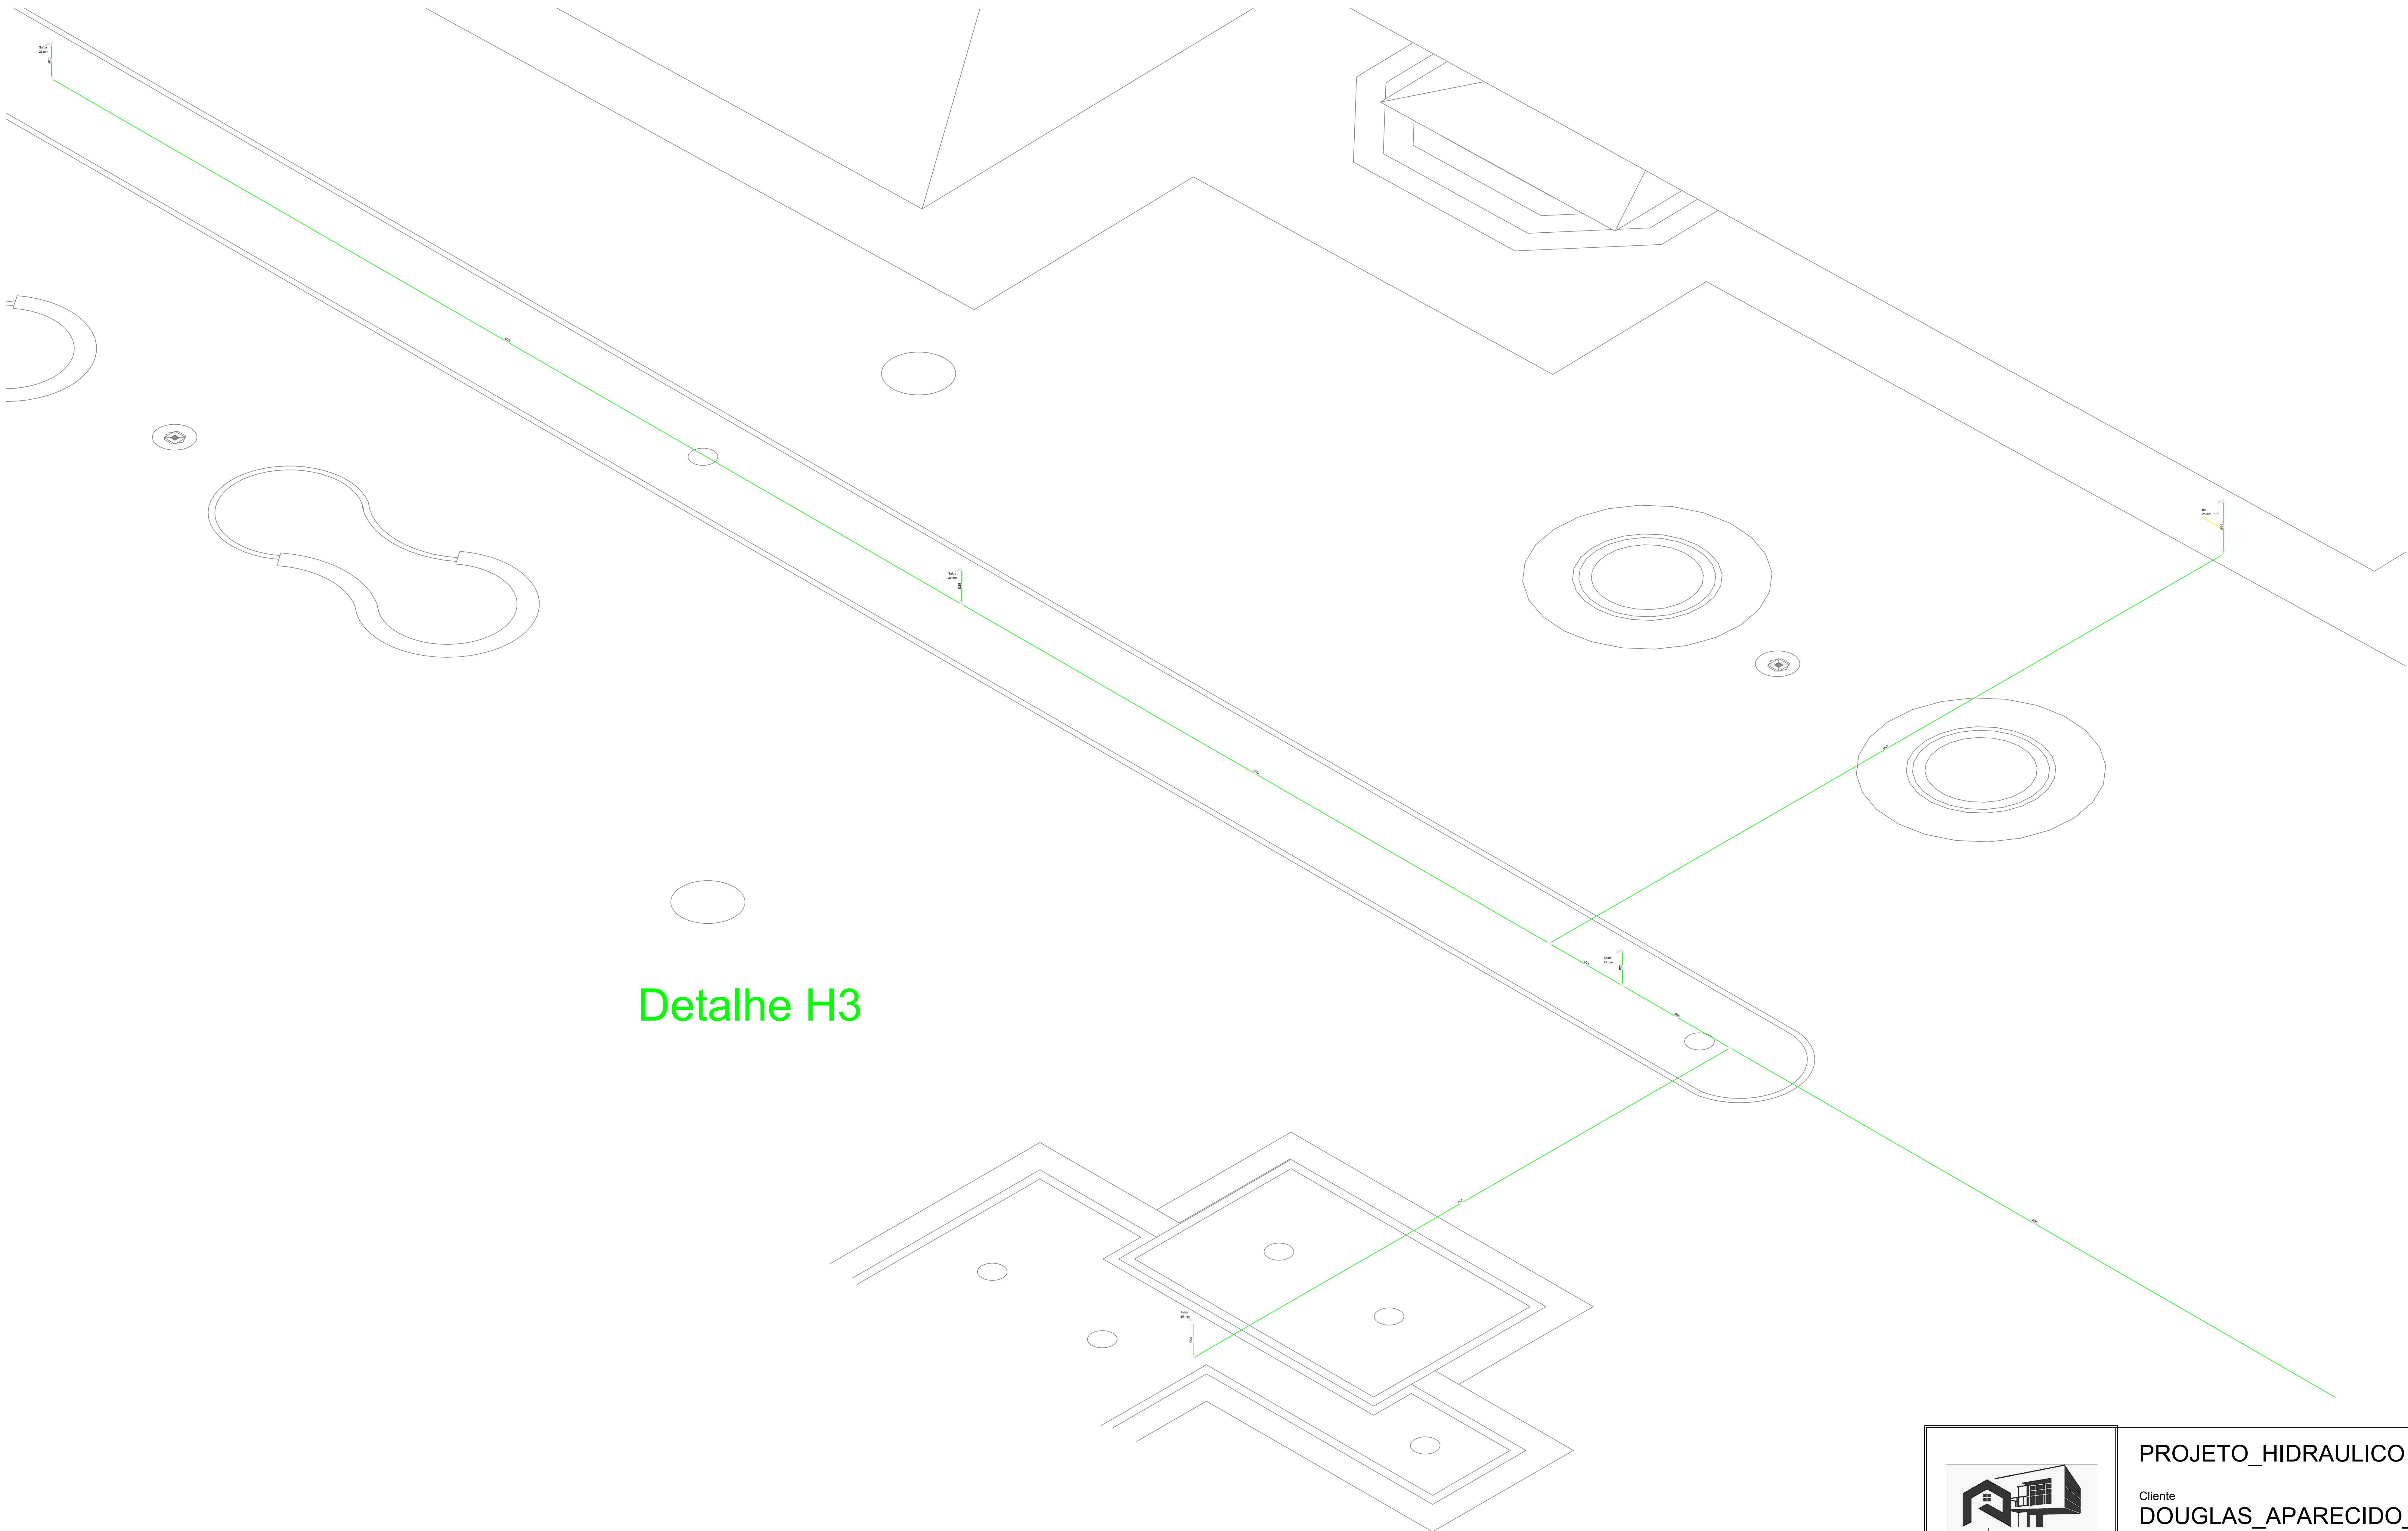

Detalhe H3



ANA PAULA RUFO
ARQUITETA E URBANISTA

Resp. Técnico
ANA PAULA RIBEIRO
RUFO
CAU/TO: A168406-0

PROJETO_HIDRAULICO


Cliente
DOUGLAS_APARECIDO_DE_OLIVEIRA

CEP
77840000

EMAIL
GABINETECARMOLANDIA@GMAIL.COM

Endereço
AVENIDA_ARAGUAIA_SEM_NUMERO,CENTRO

Descrição	Prancha
PROJETO_HIDRÁULICO	08/09
Data	Escala
18/04/2026	INDICADA
Desenho: JAYRON_XAVIER_GOMES	Revisão: 00

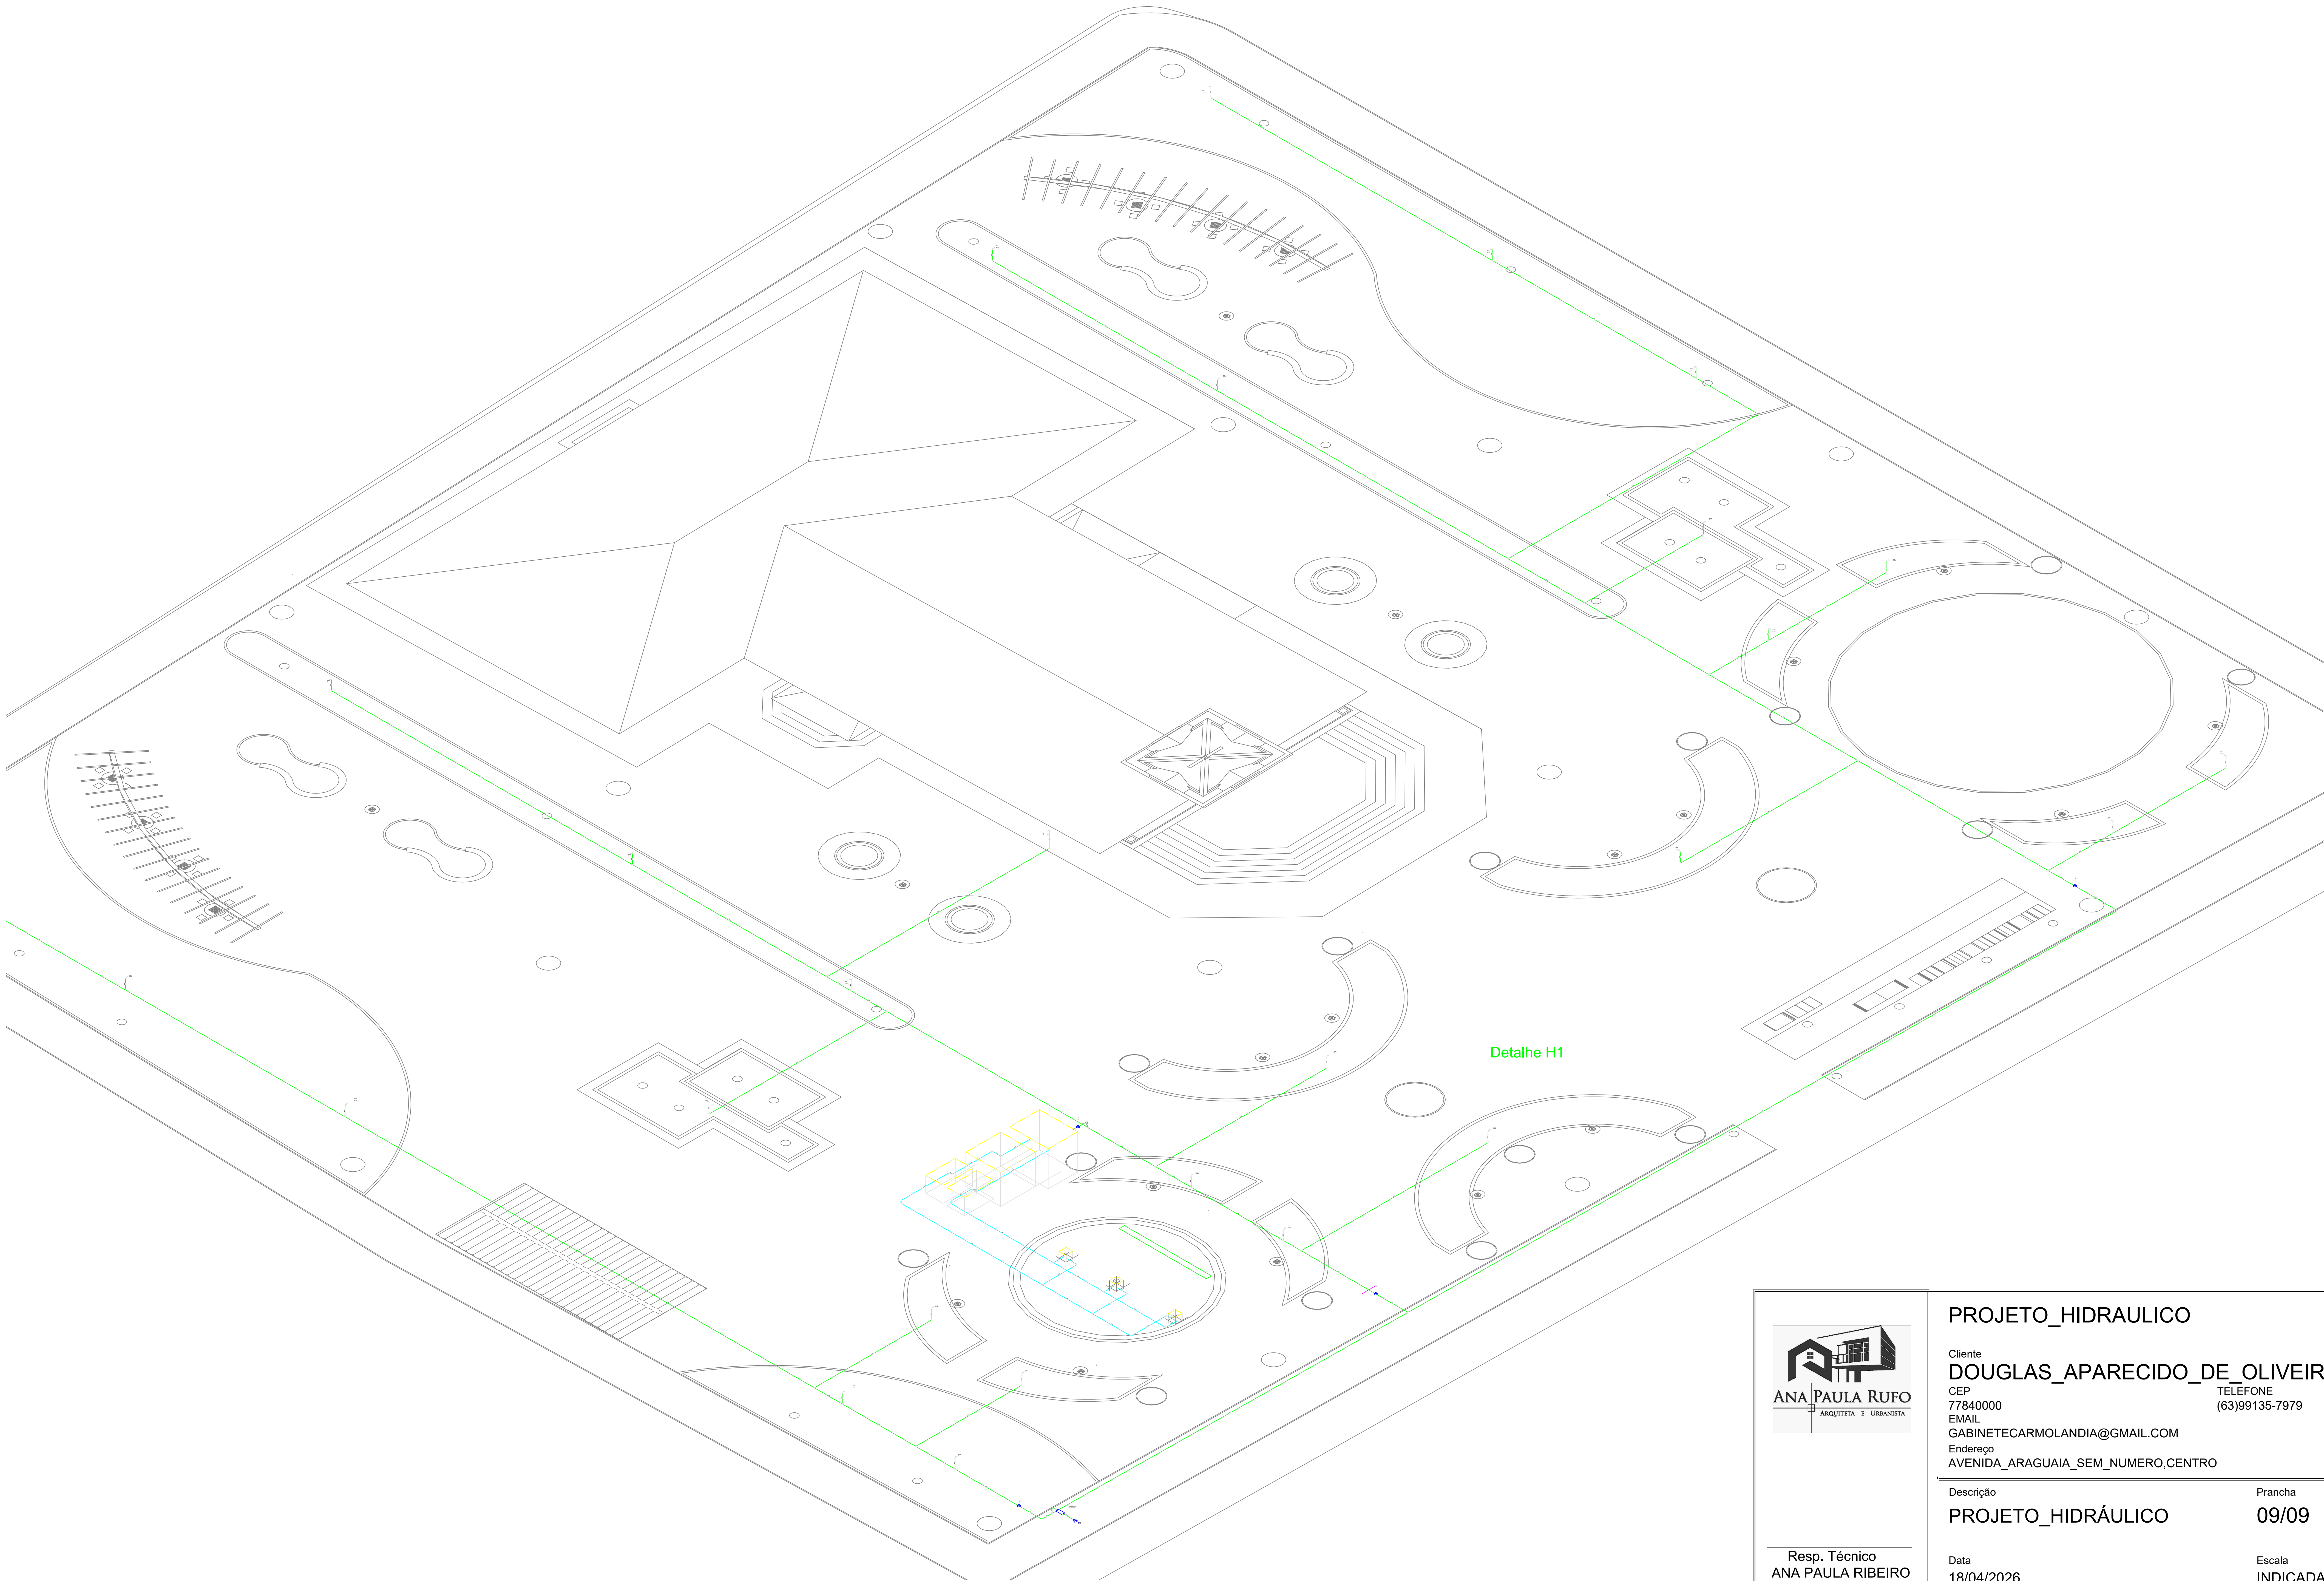

Resp. Técnico
ANA PAULA RIBEIRO
RUFO
CAU/TO: A168406-0

PROJETO_HIDRAULICO

Cliente
DOUGLAS_APARECIDO_DE_OLIVEIRA
CEP 77840000 TELEFONE (63)99135-7979
EMAIL GABINETECARMOLANDIA@GMAIL.COM
Endereço
AVENIDA_ARAGUAIA_SEM_NUMERO,CENTRO

Descrição	Prancha
PROJETO_HIDRÁULICO	09/09
Data 18/04/2026	Escala INDICADA
Desenho: JAYRON_XAVIER_GOMES	Revisão: 00