


PLANTA BAIXA


QUADRO DE ÁREAS	
DESCRIÇÃO	M²
PRAÇA	6483.6549
INTERTRAVADO	3032,77
GRAMA	1176,23
GRAMA SINTÉTICA	148.2734

CONTEÚDO	
PLANTA BAIXA	
<p>PROJETO ELÉTRICO</p> <p>Cliente: DOUGLAS APARECIDO DE OLIVEIRA CEP: 77840000 TELEFONE: (63)99135-7979 EMAIL: GABINETECARMOLANDIA@GMAIL.COM Endereço: AVENIDA ARAGUAIA, SEM NUMERO, CENTRO</p>	
<p>Descrição: PROJETO ELÉTRICO</p>	<p>Prancha: 01/05</p>
<p>Data: 18/04/2026</p>	<p>Escala: INDICADA</p>
<p>Resp. Técnico: ANA PAULA RIBEIRO SENA RUFO CAUTO: A168406-0</p>	<p>Desenho: LUMA_DA_COSTA_MOURA Revisão: 00</p>

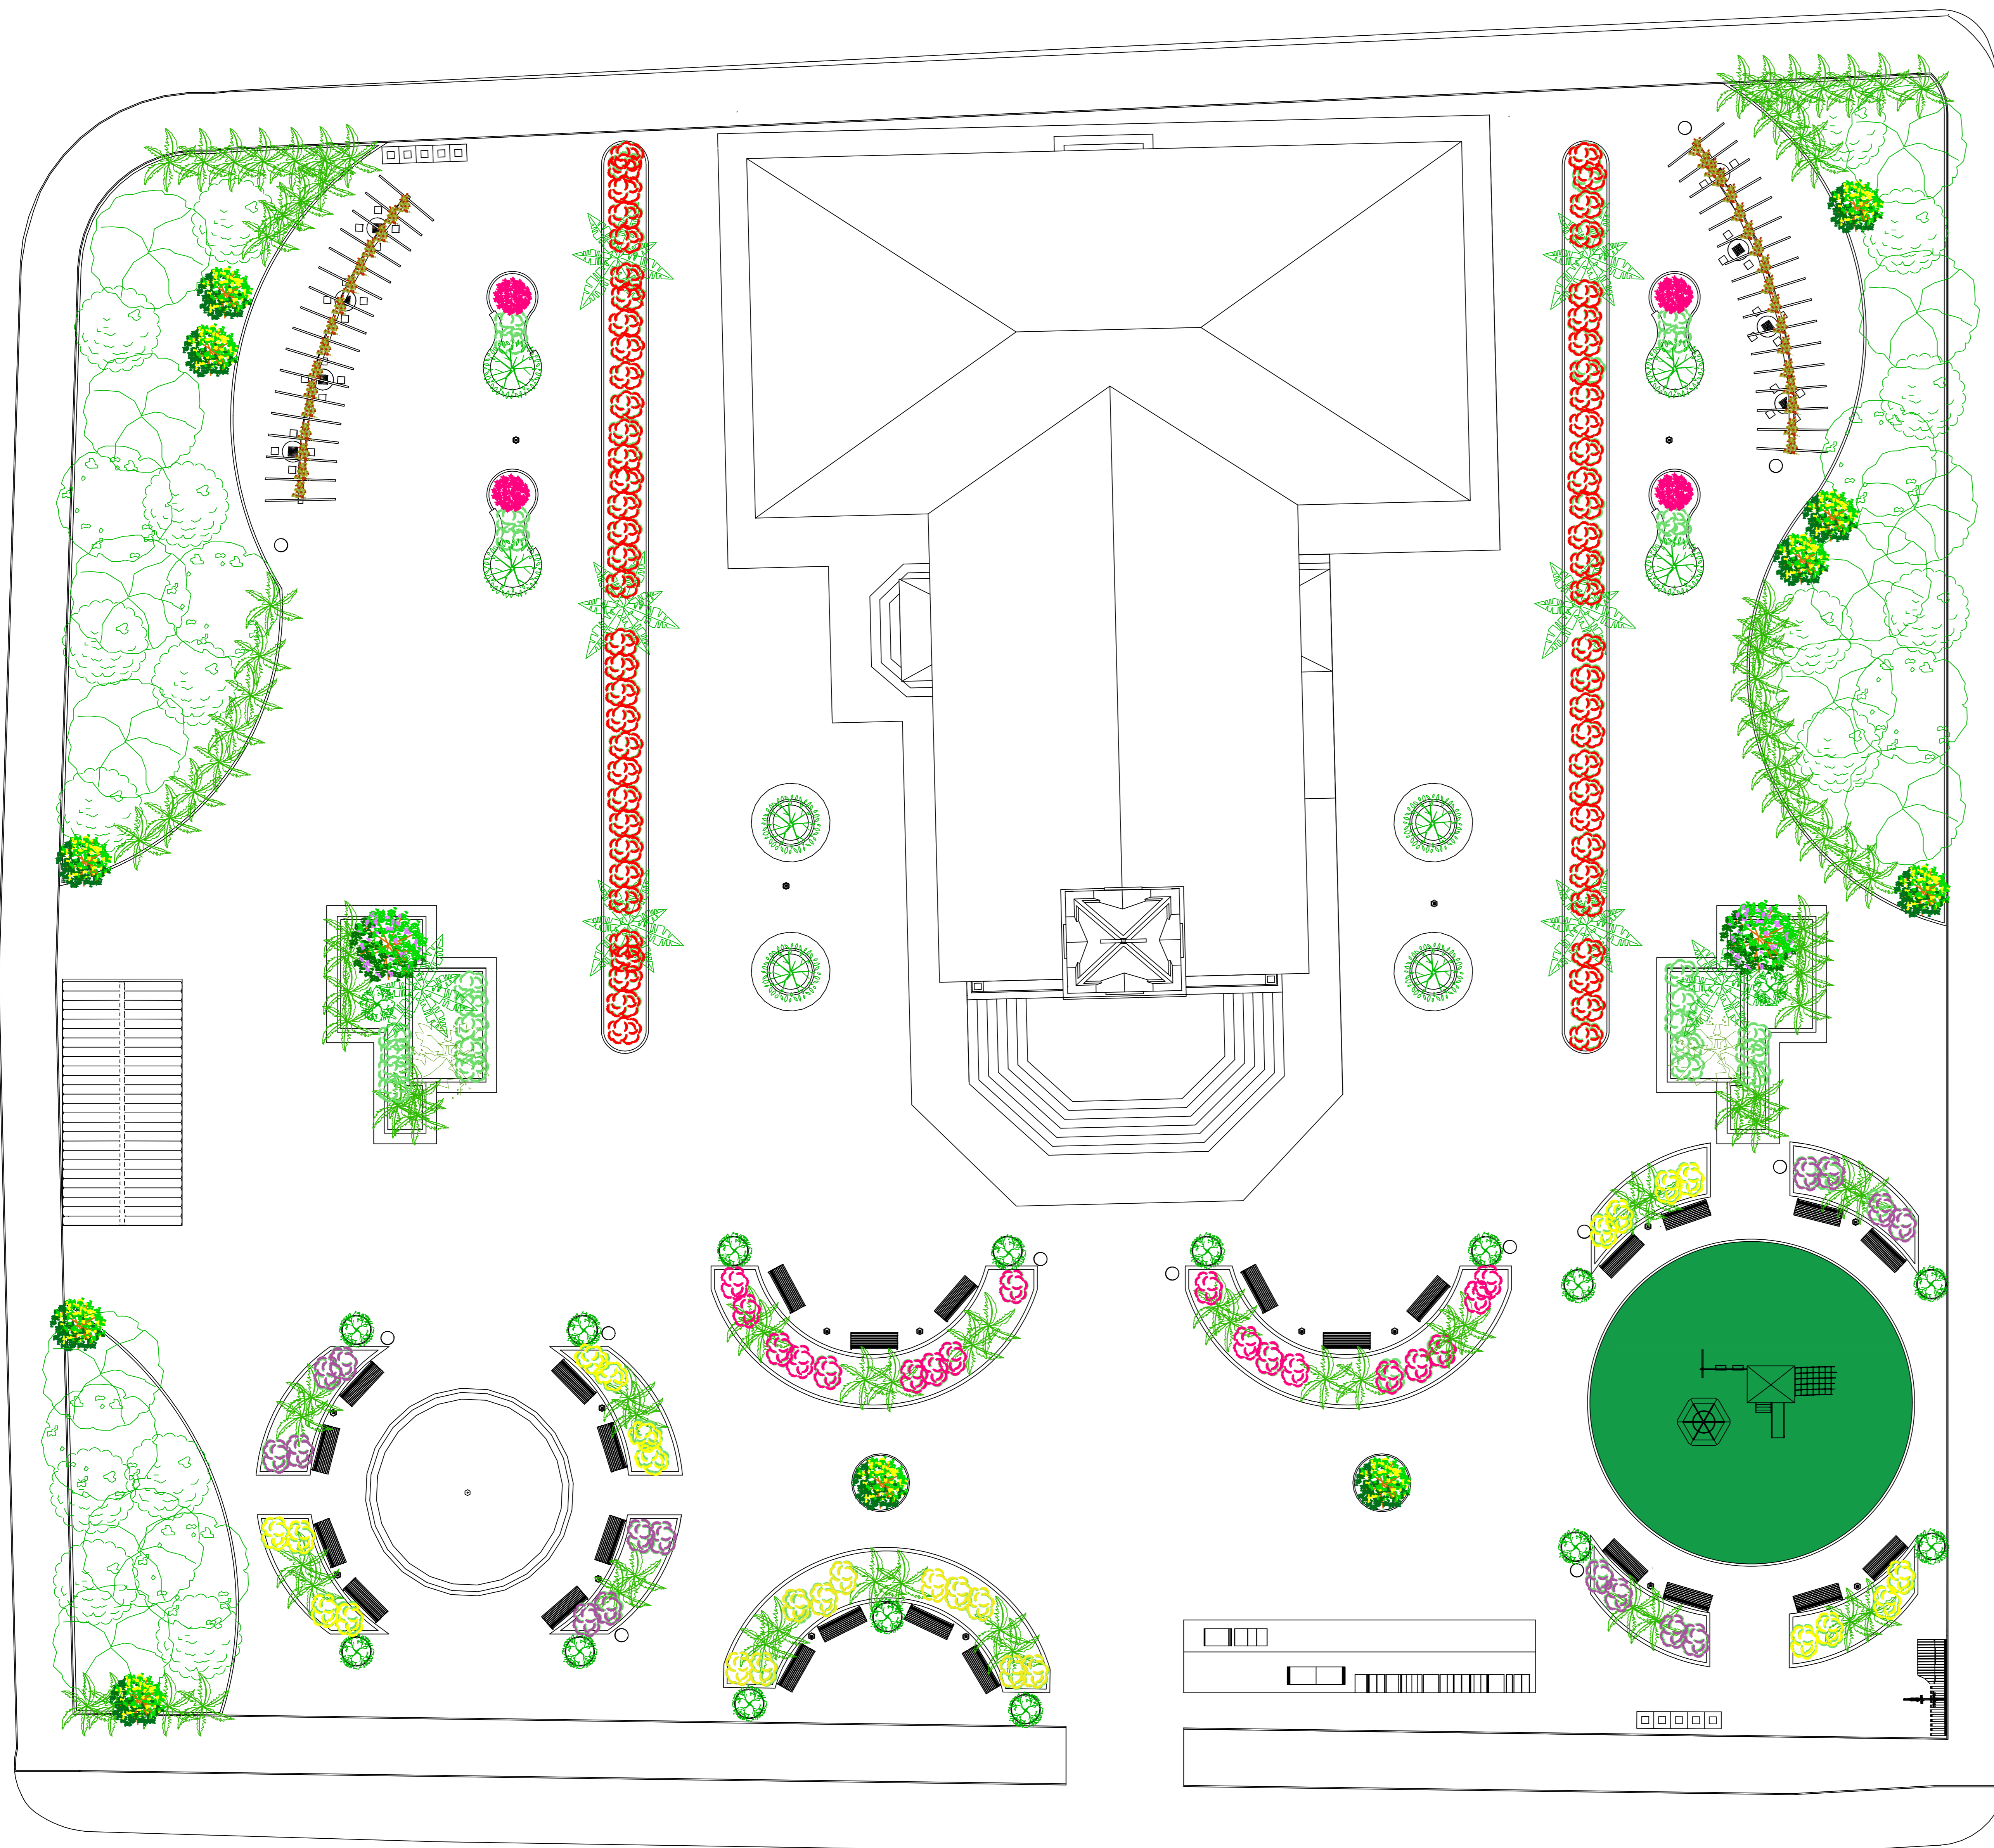



PLANTA DE LAYOUT

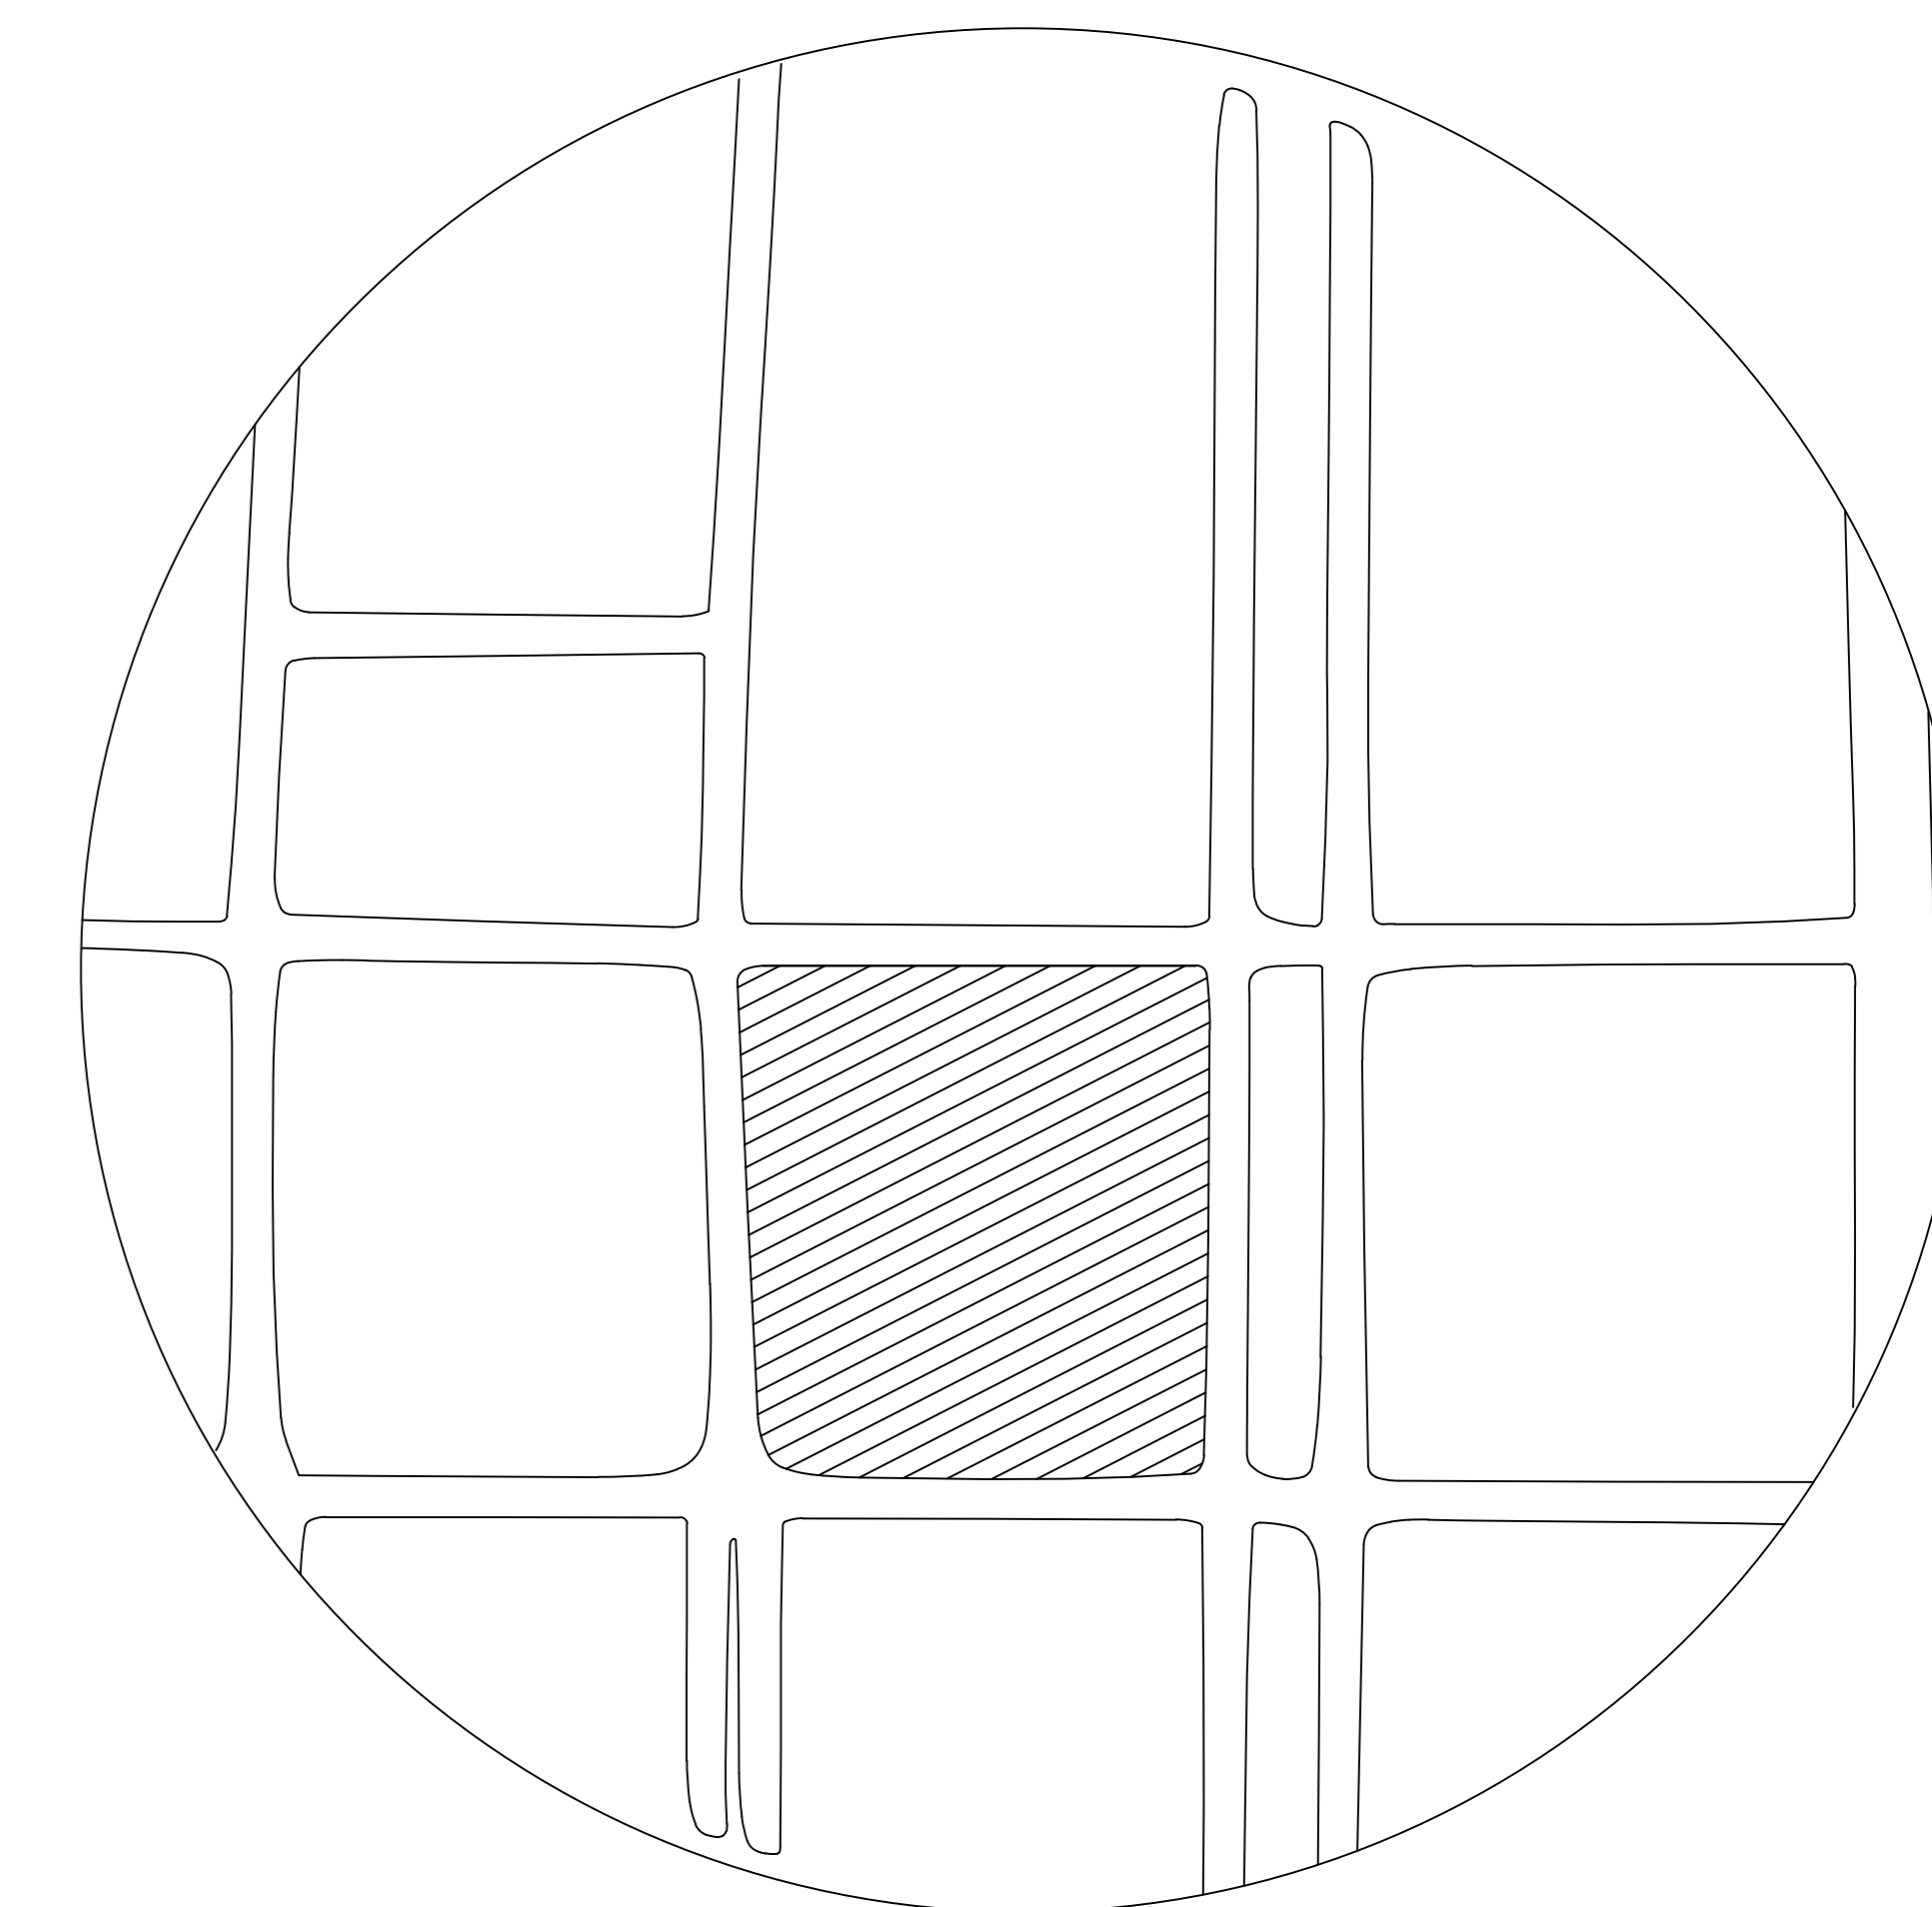

PLANTA DE SITUAÇÃO

CONTEÚDO

PLANTA BAIXA



Resp. Técnico
ANA PAULA RIBEIRO SENA RUFO
CAU/TO: A168406-0


PROJETO_ARQUITETÔNICO

Cliente
DOUGLAS_APARECIDO_DE_OLIVEIRA
CEP 77840000 TELEFONE (63)99135-7979
EMAIL GABINETECARMOLANDIA@GMAIL.COM
Endereço
AVENIDA_ARAGUAIA_SEM_NUMERO,CENTRO

Descrição	Prancha
PROJETO_ARQUITETÔNICO	02/05

Data	Escala
18/04/2026	INDICADA

Desenho: LUMA_DA_COSTA_MOURA	Revisão: 00
------------------------------	-------------

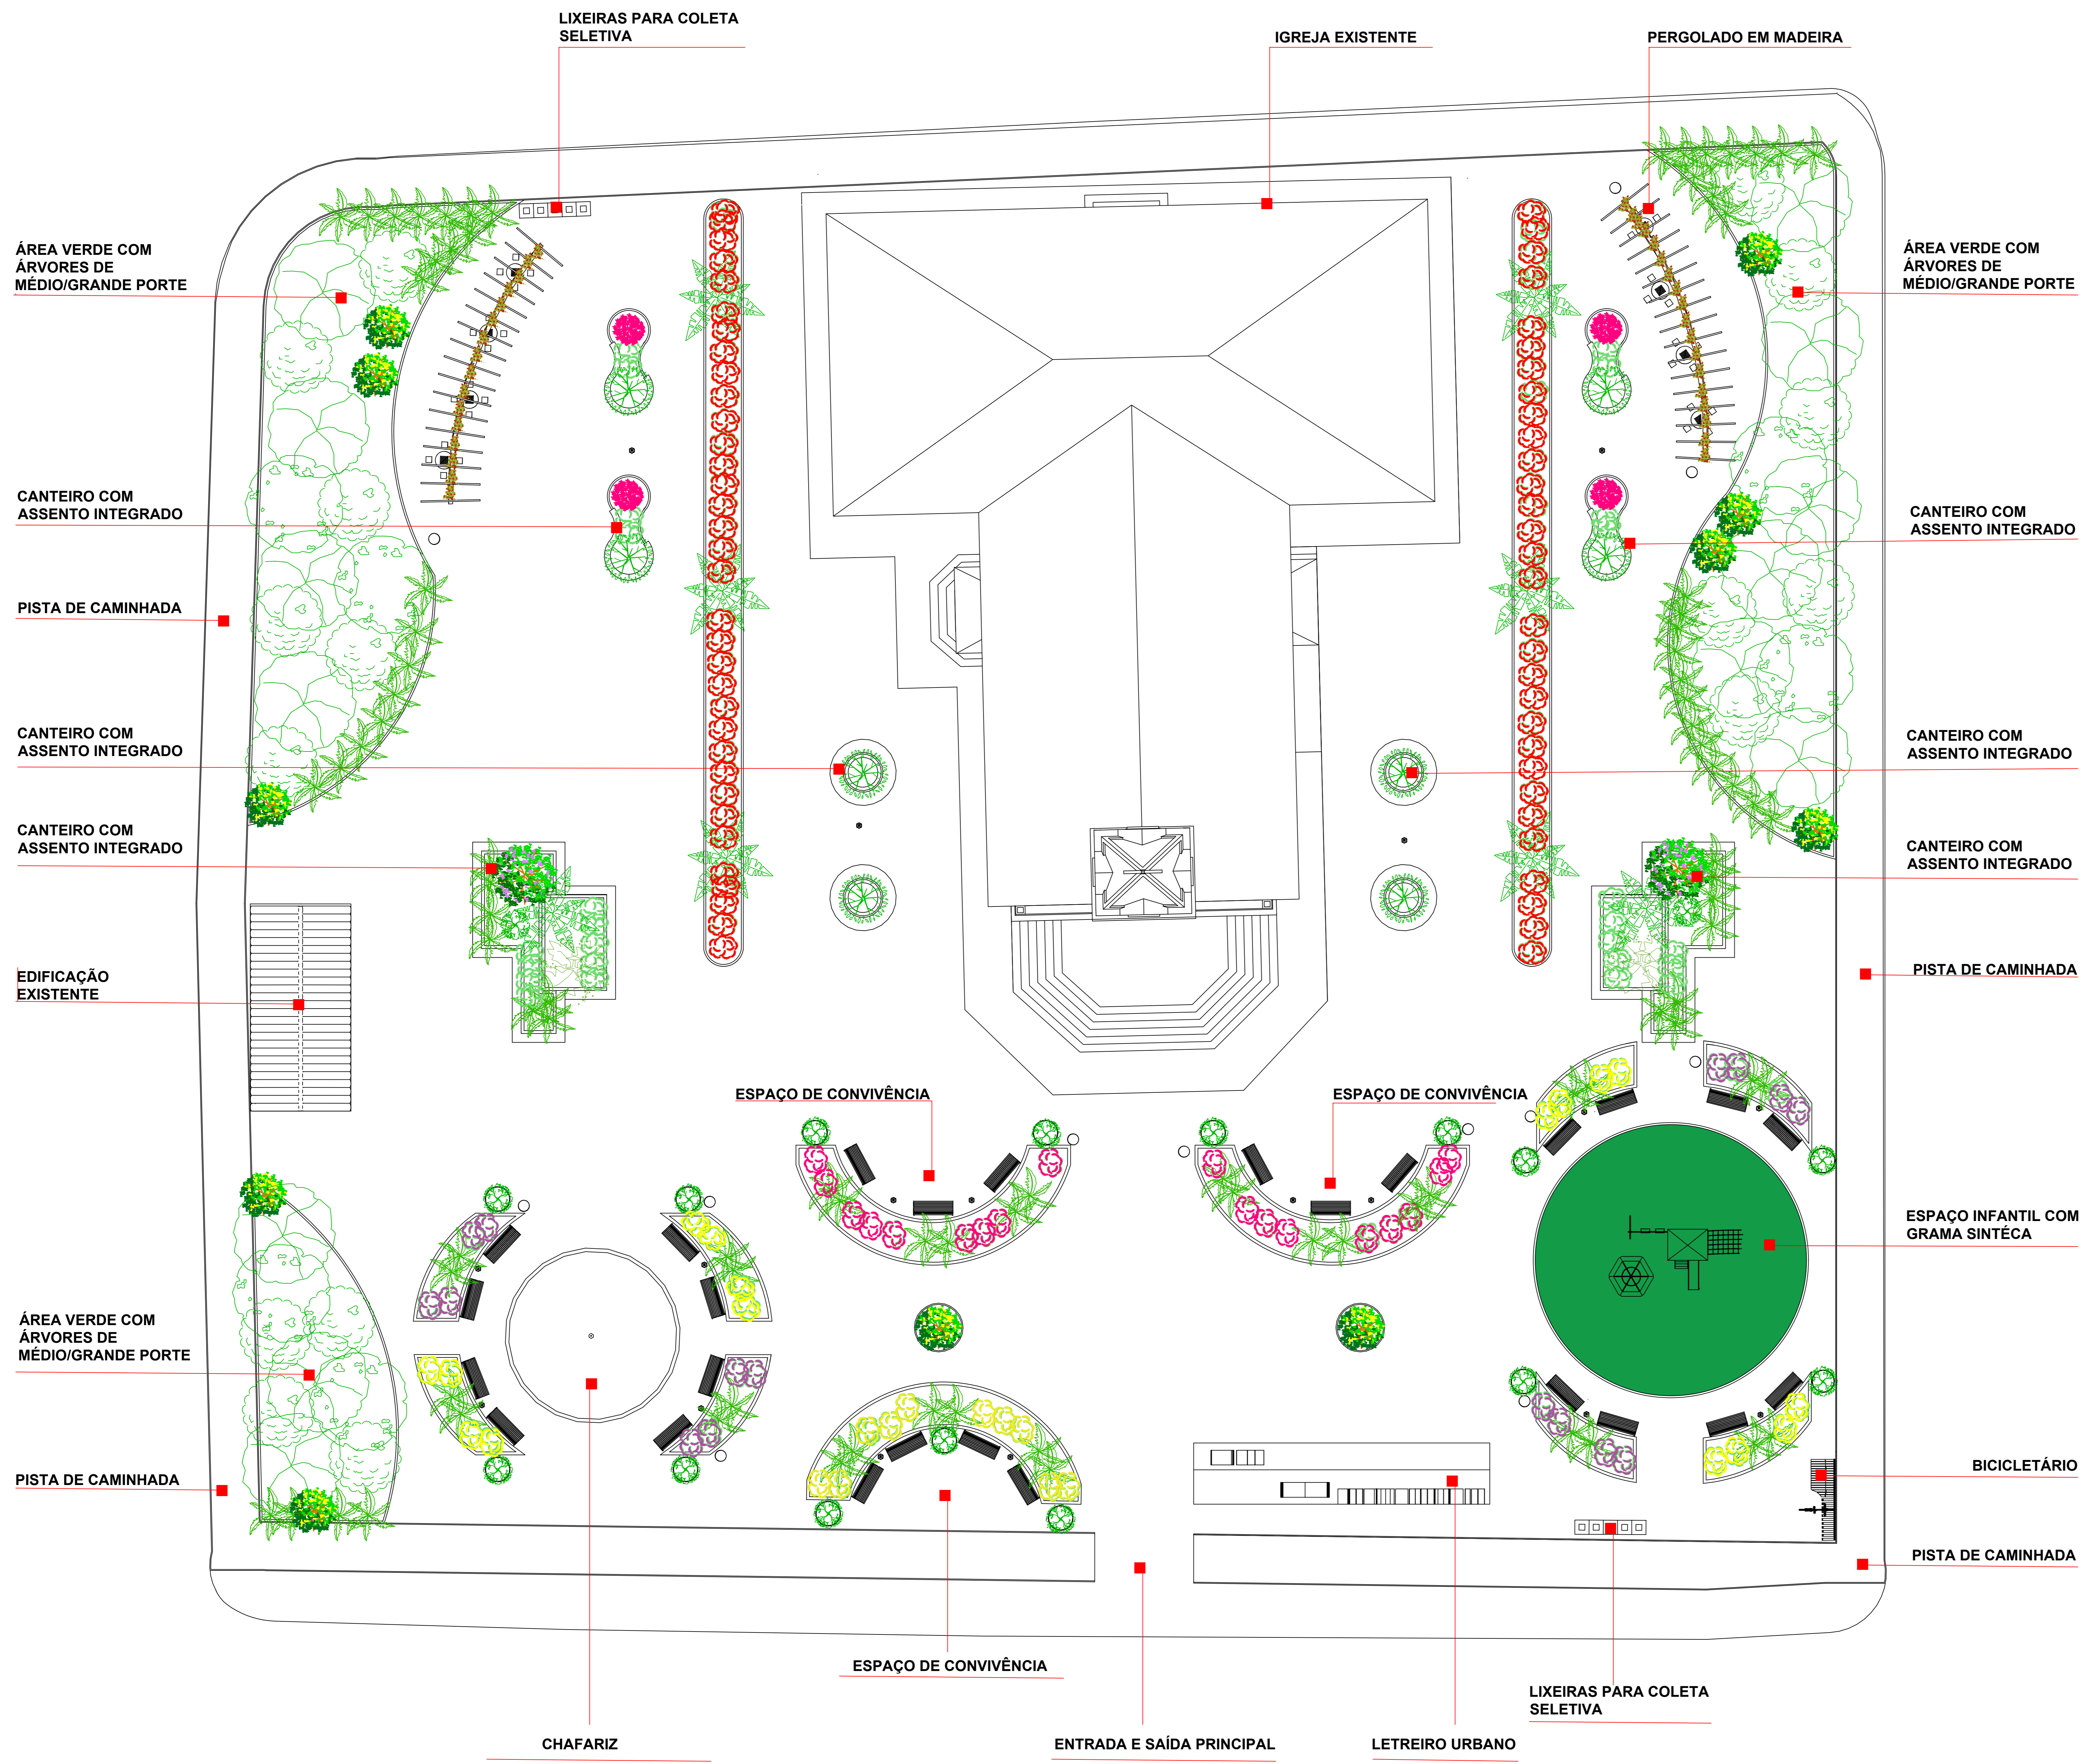

PLANTA DE IDENTIFICAÇÃO DE USOS

CONTEÚDO

PLANTA BAIXA



PROJETO_ARQUITETÔNICO

Cliente
DOUGLAS_APARECIDO_DE_OLIVEIRA
 CEP 77840000 TELEFONE (63)99135-7979
 EMAIL GABINETECARMOLANDIA@GMAIL.COM
 Endereço AVENIDA_ARAGUAIA_SEM_NUMERO,CENTRO

Descrição PROJETO_ARQUITETÔNICO Prancha 03/05

Resp. Técnico
 ANA PAULA RIBEIRO SENA RUFO
 CAU/TO: A168406-0

Data 18/04/2026 Escala INDICADA

Desenho: LUMA_DA_COSTA_MOURA Revisão: 00



PLANTA DE VEGETAÇÃO

QUADRO DE VEGETAÇÃO				
CÓDIGO	NOME POPULAR	NOME CIENTÍFICO	QUANTIDADE	IMAGENS
V1	ARECA - BAMBU	MDYPSIS LUTESCENS	94	
V2	SUPATIENS	IMPATIENS WALLERIANA	—	
V3	CHANANA	TURNERA ULMIFOLIA	—	
V4	TUMBERGIA - ROXA	THUNBERGIA GRANDIFLORA	—	
V5	IXORA	IXORA COCCINEA	—	
V6	OITI	LICANIA TOMENTOSA	17	
V7	JASMIM - MANGA	PALMEIRA RUBRA	8	
V8	IPÊ - AMARELO	HANDROANTHUS ALBUS	11	
V9	PALMEIRA - LEQUE	LICUALA GRANDIS	2	
V10	RESEDÁ	LAGERSTROEMIA INDICA	2	
V11	BUGANVILIA/PRIMAVERA	BOUGAINVILLEA SPECTABILIS	—	
V12	ONZE - HORAS (BRANCA)	PORTUCALA GRANDIFLORA	—	
V13	IPÊ - ROXO	HANDROANTHUS IMPETIGINOSUS	2	
V14	PALMEIRA	ARECACEAE	8	
V15	SIBIPIRUNA	CAESALPINIA PLUVIOSA	8	
V16	JATOBÁ	HYMENAEA COURBARIL	13	
V17	ANGICO	ANADENANTHERA COLUBRINA	15	

CONTEÚDO
PLANTA BAIXA


PROJETO_ARQUITETÔNICO

Cliente
DOUGLAS_APARECIDO_DE_OLIVEIRA
CEP 77840000 TELEFONE (63)99135-7979
EMAIL GABINETECARMOLANDIA@GMAIL.COM
Endereço AVENIDA_ARAGUAIA_SEM_NUMERO,CENTRO

Resp. Técnico
ANA PAULA RIBEIRO SENA RUFO
CAU/TO: A168406-0

Descrição PROJETO_ARQUITETÔNICO Prancha 04/05
Data 18/04/2026 Escala INDICADA
Desenho: LUMA_DA_COSTA_MOURA Revisão: 00



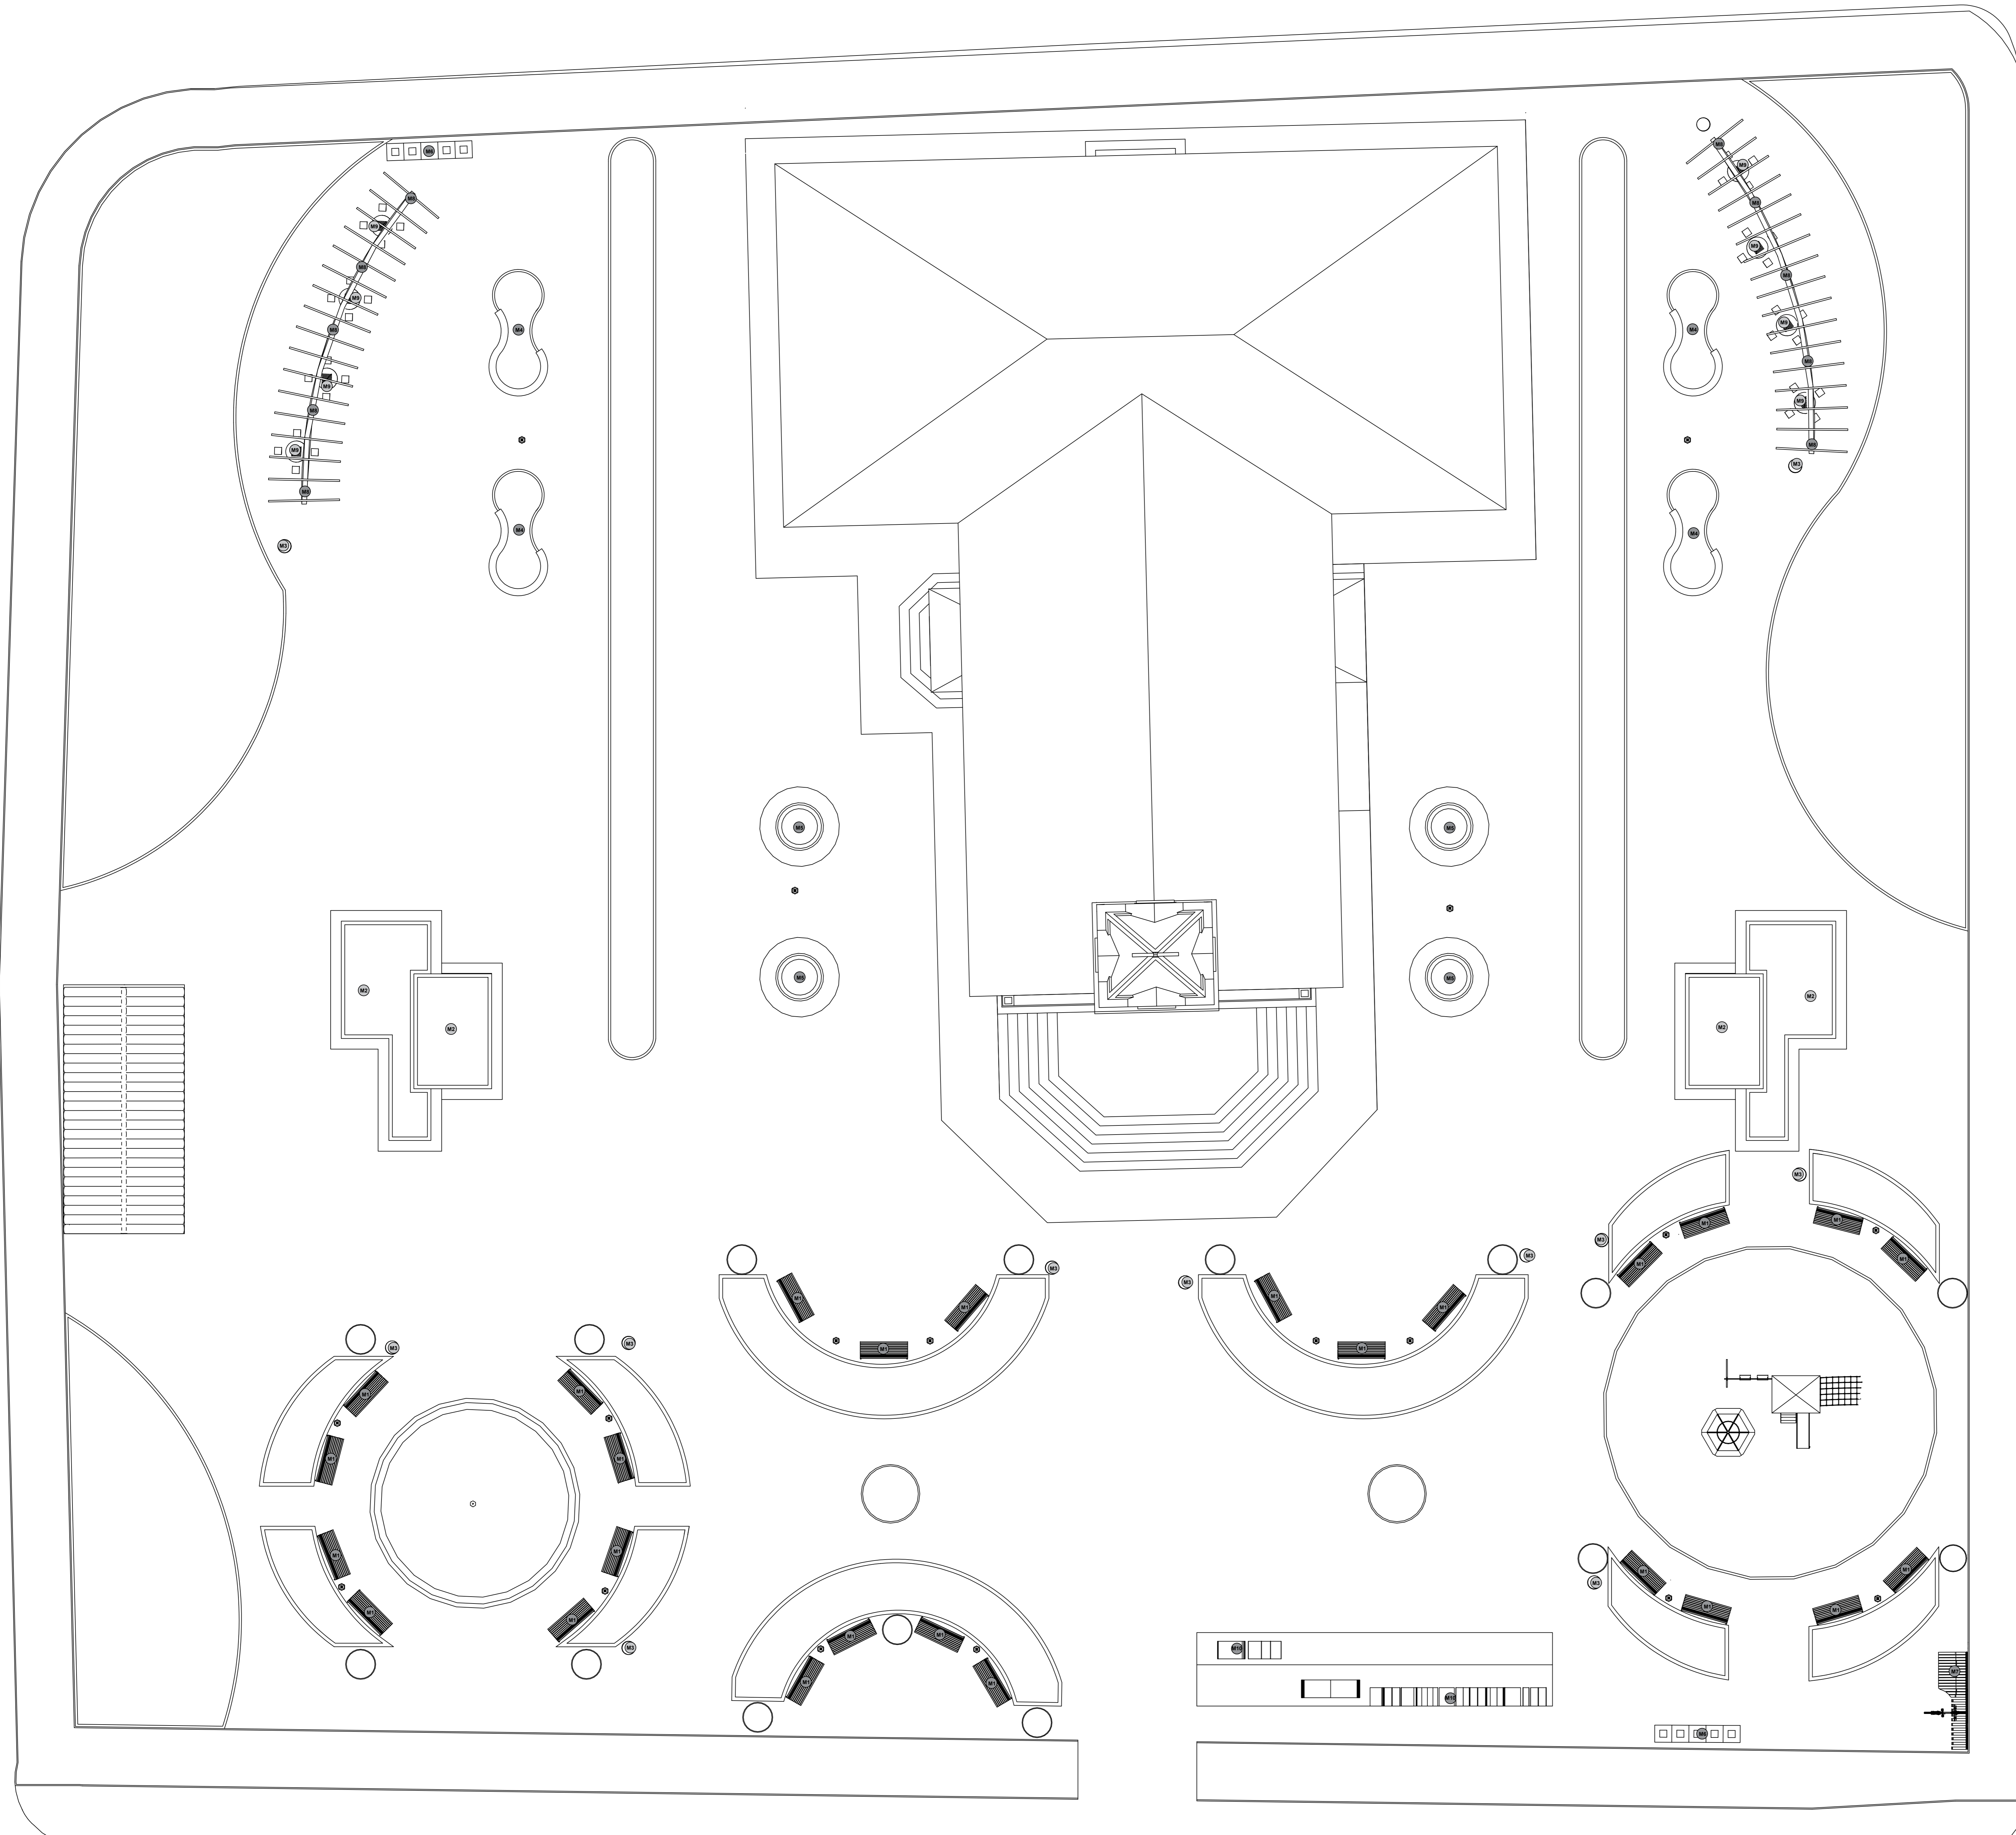

QUADRO DE MOBILIÁRIO URBANO			
CÓDIGO	NOME POPULAR	QUANTIDADE	IMAGENS
M1	BANCO EM MADEIRA E ESTRUTURA METÁLICA	26	
M2	CANTEIRO COM ASSENTO INTEGRADO	2	
M3	LIXEIRA	11	
M4	BANCO EM CONCRETO E MADEIRA	4	
M5	CANTEIRO-BANCO REDONDO	4	
M6	LIXEIRAS PARA COLETA SELETIVA	2	
M7	BICICLETÁRIO	1	
M8	PERGOLADO	2	
M9	MESAS EM CONCRETO	8	

CONTEÚDO
PLANTA BAIXA



ANA PAULA RUFO
ARQUITETA E URBANISTA

PROJETO_ARQUITETÔNICO

Cliente
DOUGLAS_APARECIDO_DE_OLIVEIRA

CEP 77840000 TELEFONE (63)99135-7979

EMAIL GABINETECARMOLANDIA@GMAIL.COM

Endereço AVENIDA_ARAGUAIA_SEM_NUMERO,CENTRO

Descrição **PROJETO_ARQUITETÔNICO** Prancha **05/05**

Data **18/04/2026** Escala **INDICADA**

Desenho: LUMA_DA_COSTA_MOURA Revisão: 00

PLANTA DE MOBILIÁRIO URBANO