


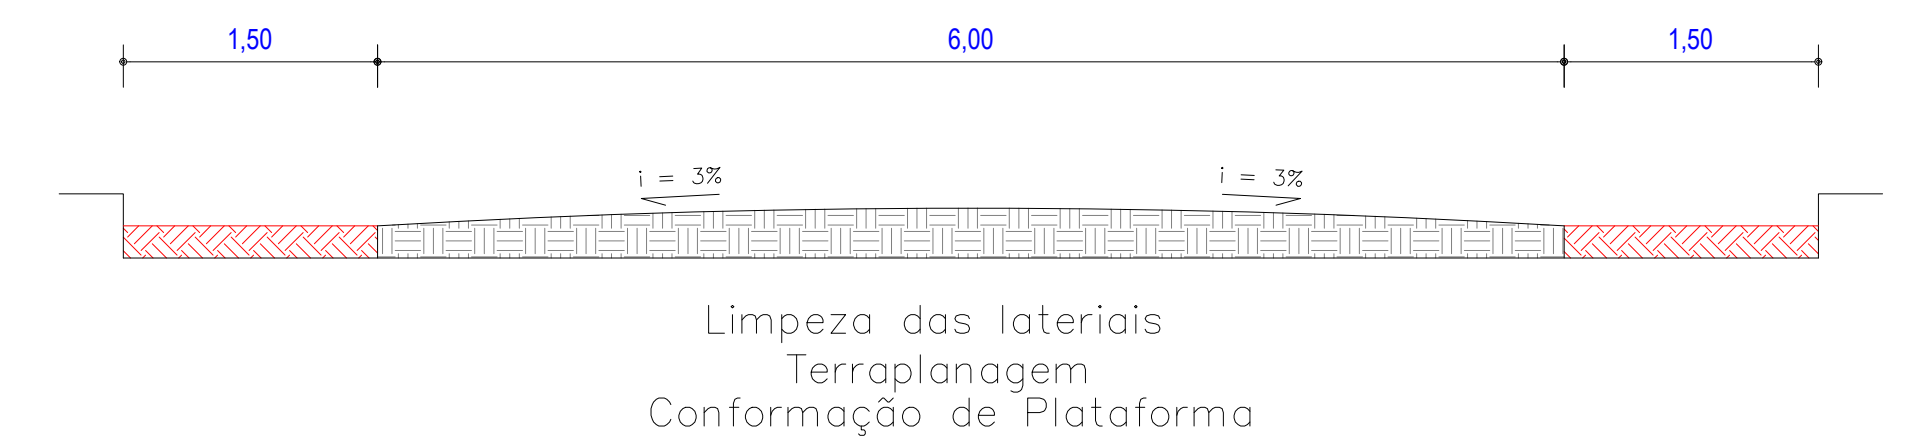


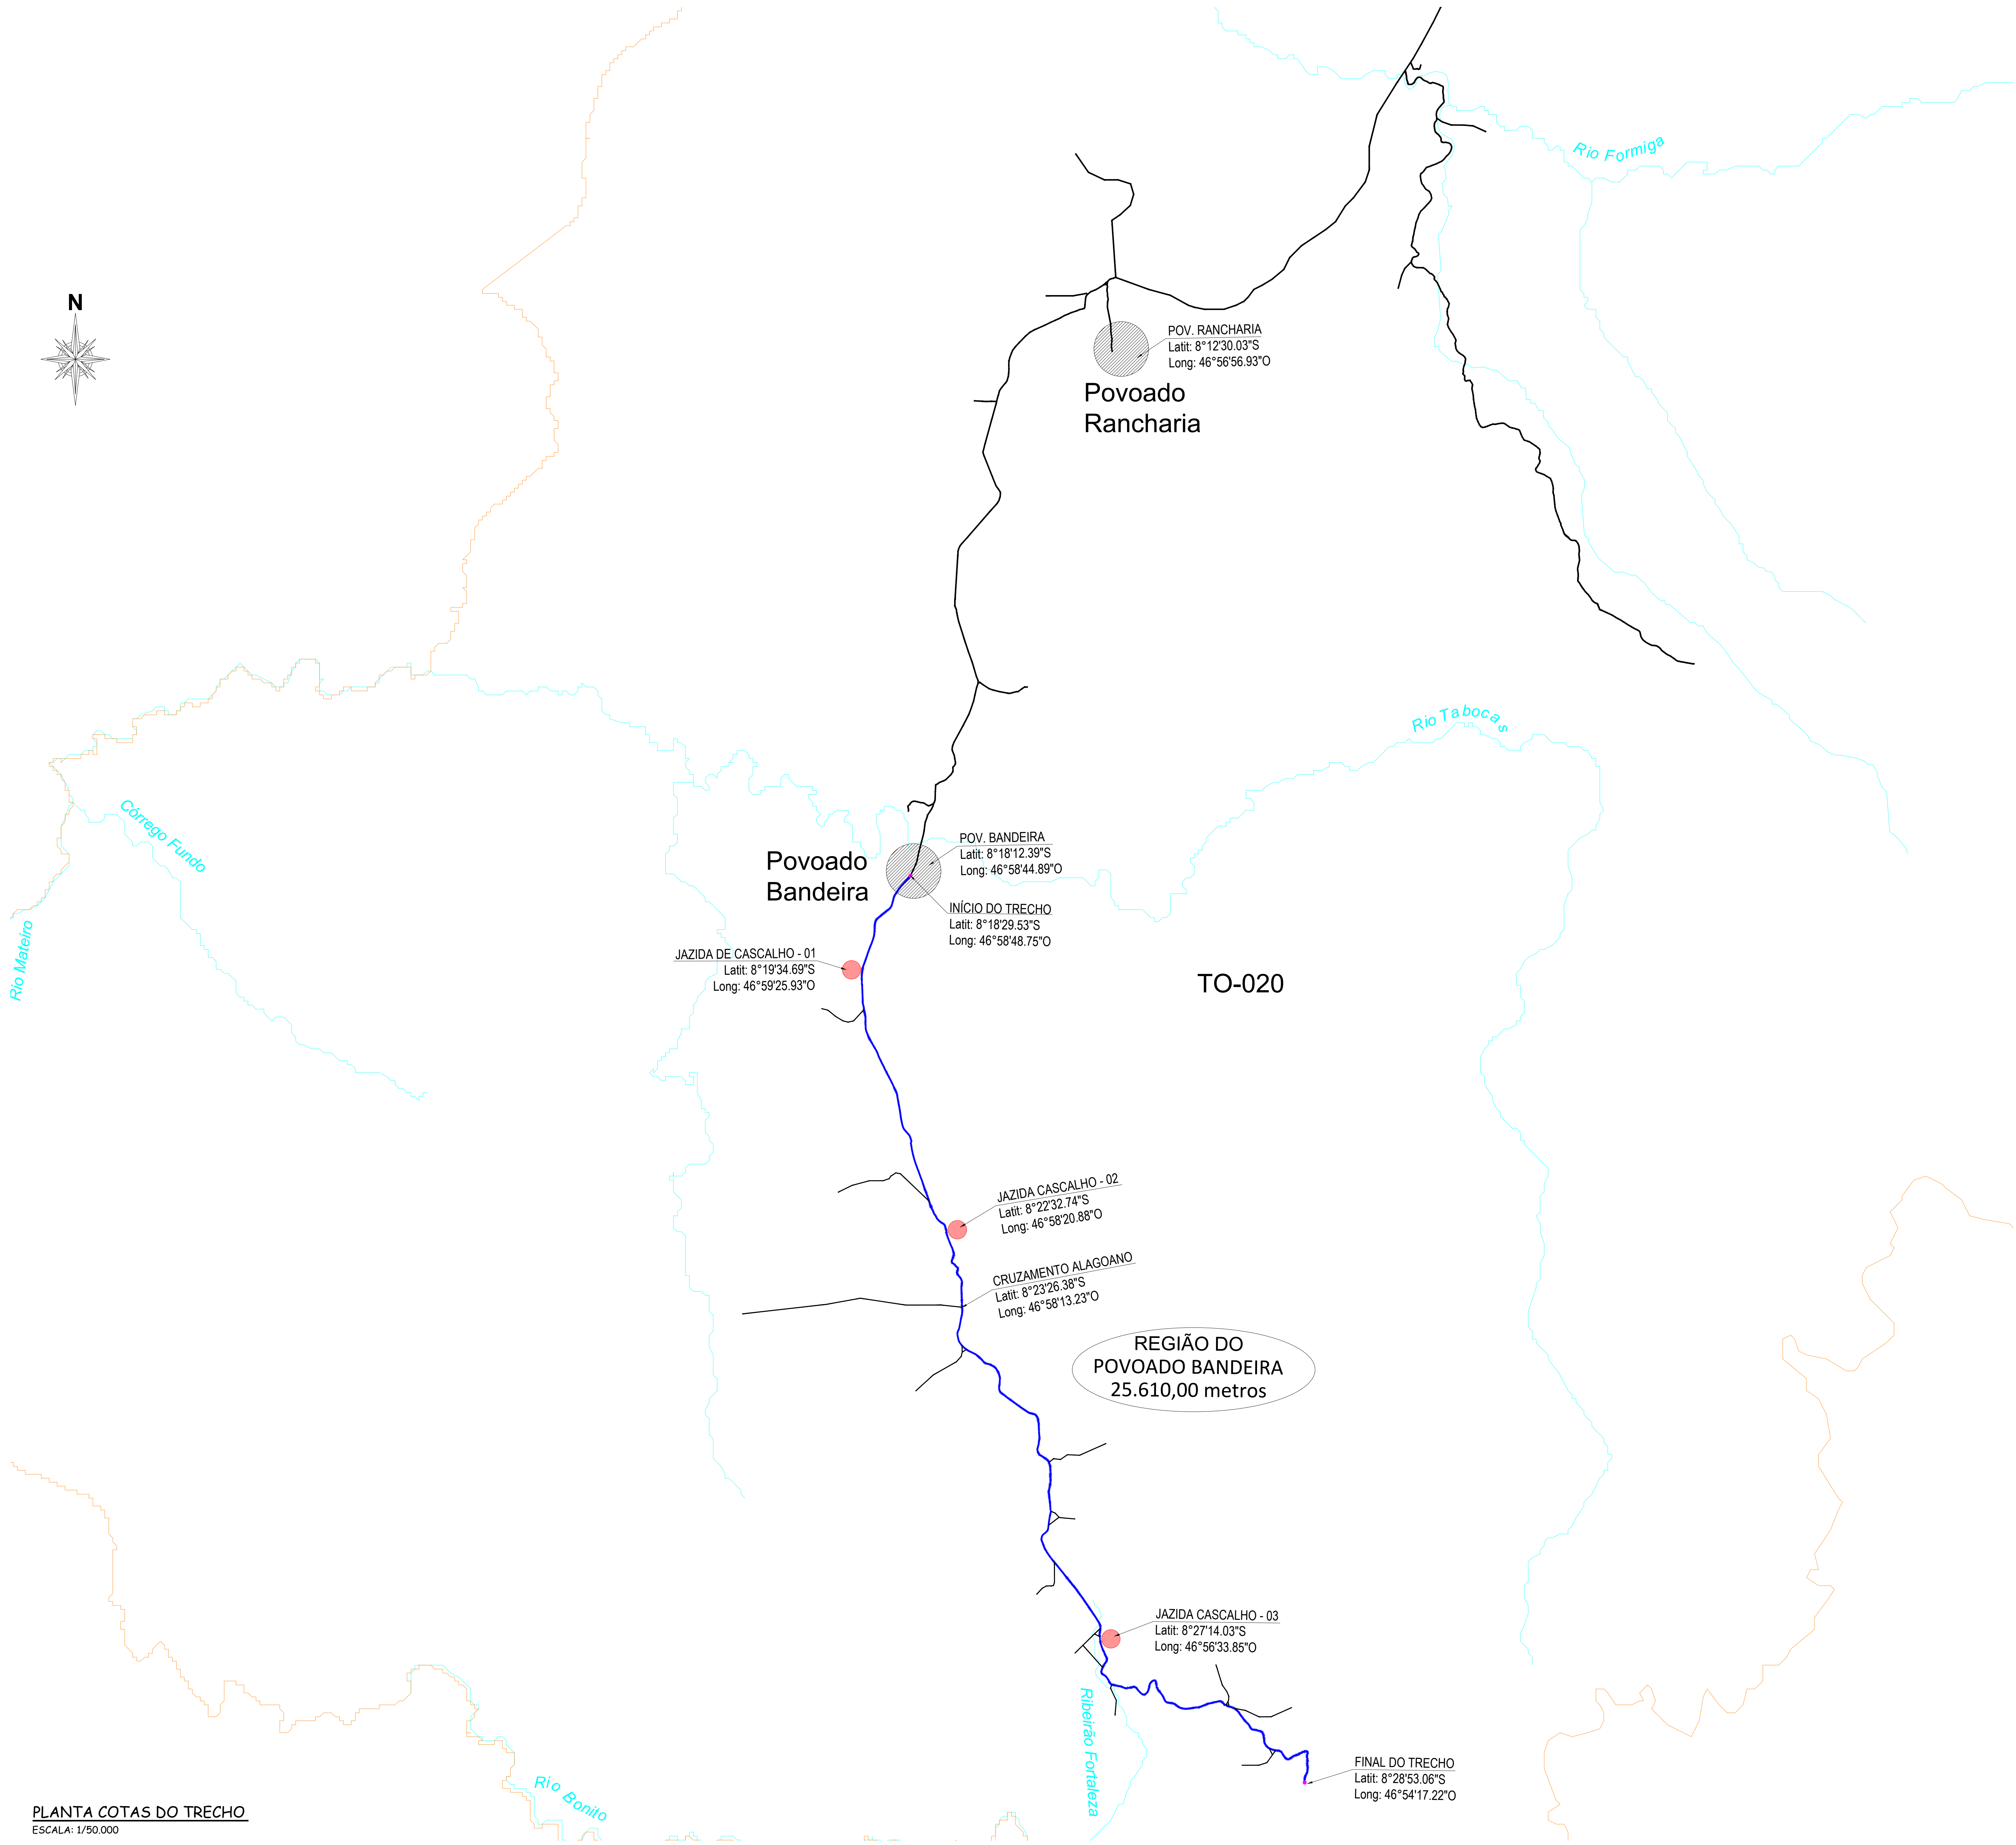


Seção Transversal Típica - Etapa 1
Esc.H.: 1/50

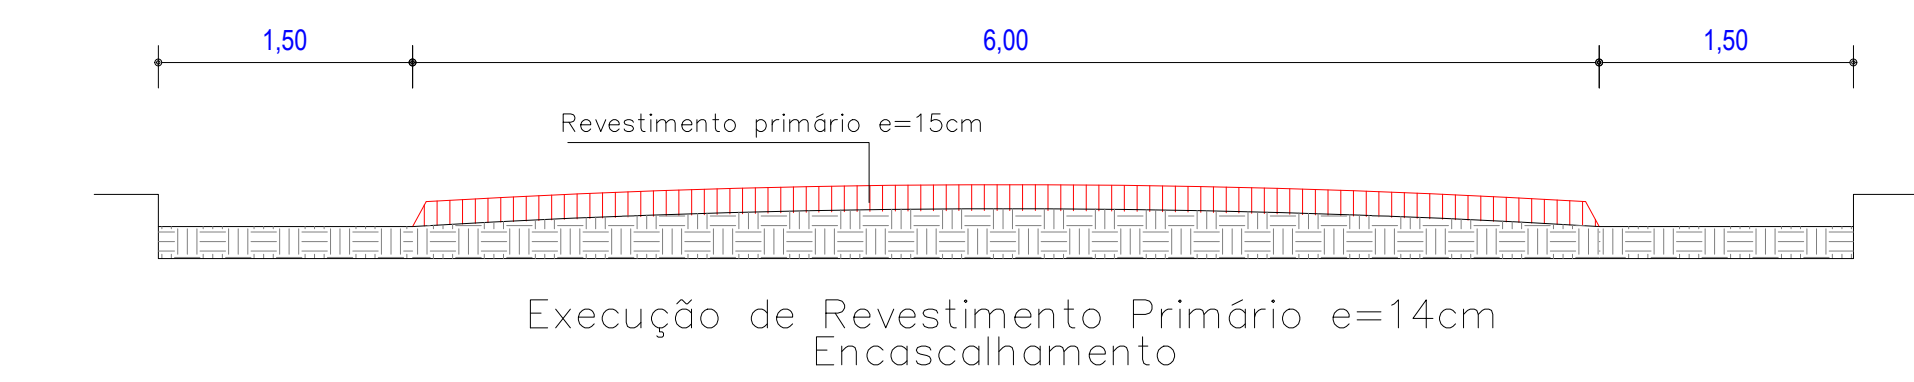

Seção Transversal - Etapa 2
Esc.H.: 1/50

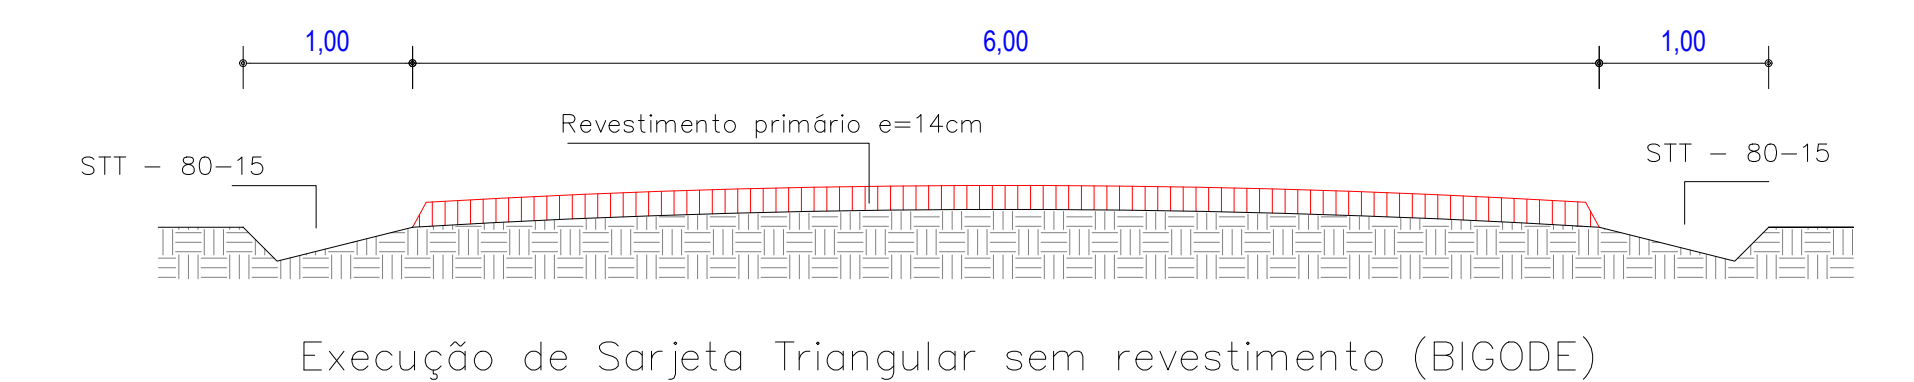

Sarjeta triangular sem revestimento - STT 80-15

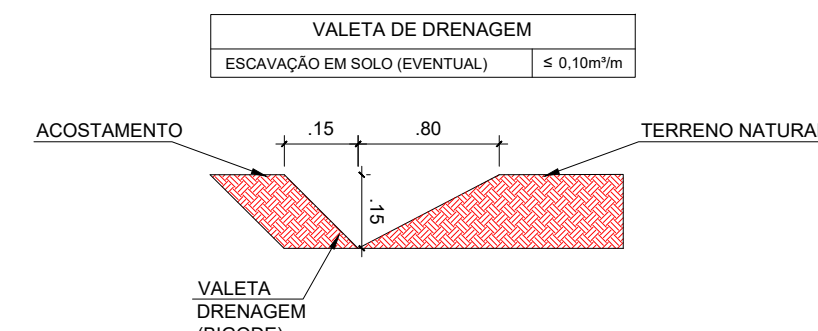

Seção Transversal - Etapa 3
Esc.H.: 1/50

- LEGENDA:**
- TRECHO - CASCALHAMENTO ESTRADA VICINAL REGIÃO POVOADO BANDEIRA - 25.610,00 METROS - EXECUTAR
 - RODOVIAS E DEMAIS ESTRADAS VICINAIS EXISTENTES - NÃO EXECUTAR
 - CURSOS DE ÁGUA MUNICIPAL
 - DIVISA DE MUNICÍPIO
 - JAZIDAS DE CASCALHO / BOTA-FORA
 - CIDADES / POVOADOS

PLANTA COTAS DO TRECHO
ESCALA: 1/50.000

PROJETO: MANUTENÇÃO E CONSERVAÇÃO DE EST. VICINAIS			
OBRA: MANUTENÇÃO E CONSERVAÇÃO DE ESTRADAS VICINAIS NA REGIÃO DO POVOADO BANDEIRA			
LOCAL: REGIÃO POVOADO BANDEIRA, ZONA RURAL			
CIDADE: CAMPOS LINDOS / TO		CEP: 77777-000	
CONVÊNIO: 09032024-066177			
ÁREAS: TRECHO 25.610,00 m		PROPRIETÁRIO: CPF/CNPJ: 25.063.959/0001-05	PREFEITURA DE CAMPOS LINDOS - TO CNPJ: 25.063.959/0001-05
		AUTOR DO PROJETO CREA: 3203560-TO	ENG. CIVIL DANIEL RODRIGUES ANDRADE CREA: 3203560-TO
		RESPONSÁVEL TÉCNICO CREA:	ENG. CIVIL CREA:
ESCALA: RODADA	DATA: Outubro - 2023	DATA ATUALIZADA:	OBDO:
CONTEÚDO: - PLANTA DE LOCALIZAÇÃO DOS TRECHOS - SEÇÃO TRANSVERSAL REVESTIMENTO TERRAPLANAGEM - LEGENDAS			PRANCHIA: 02/02
DANILLO RODRIGUES CREA: 3203560-TO			e-mail: danilrodrigo1@gmail.com fone: (63) 9 9264-9253