


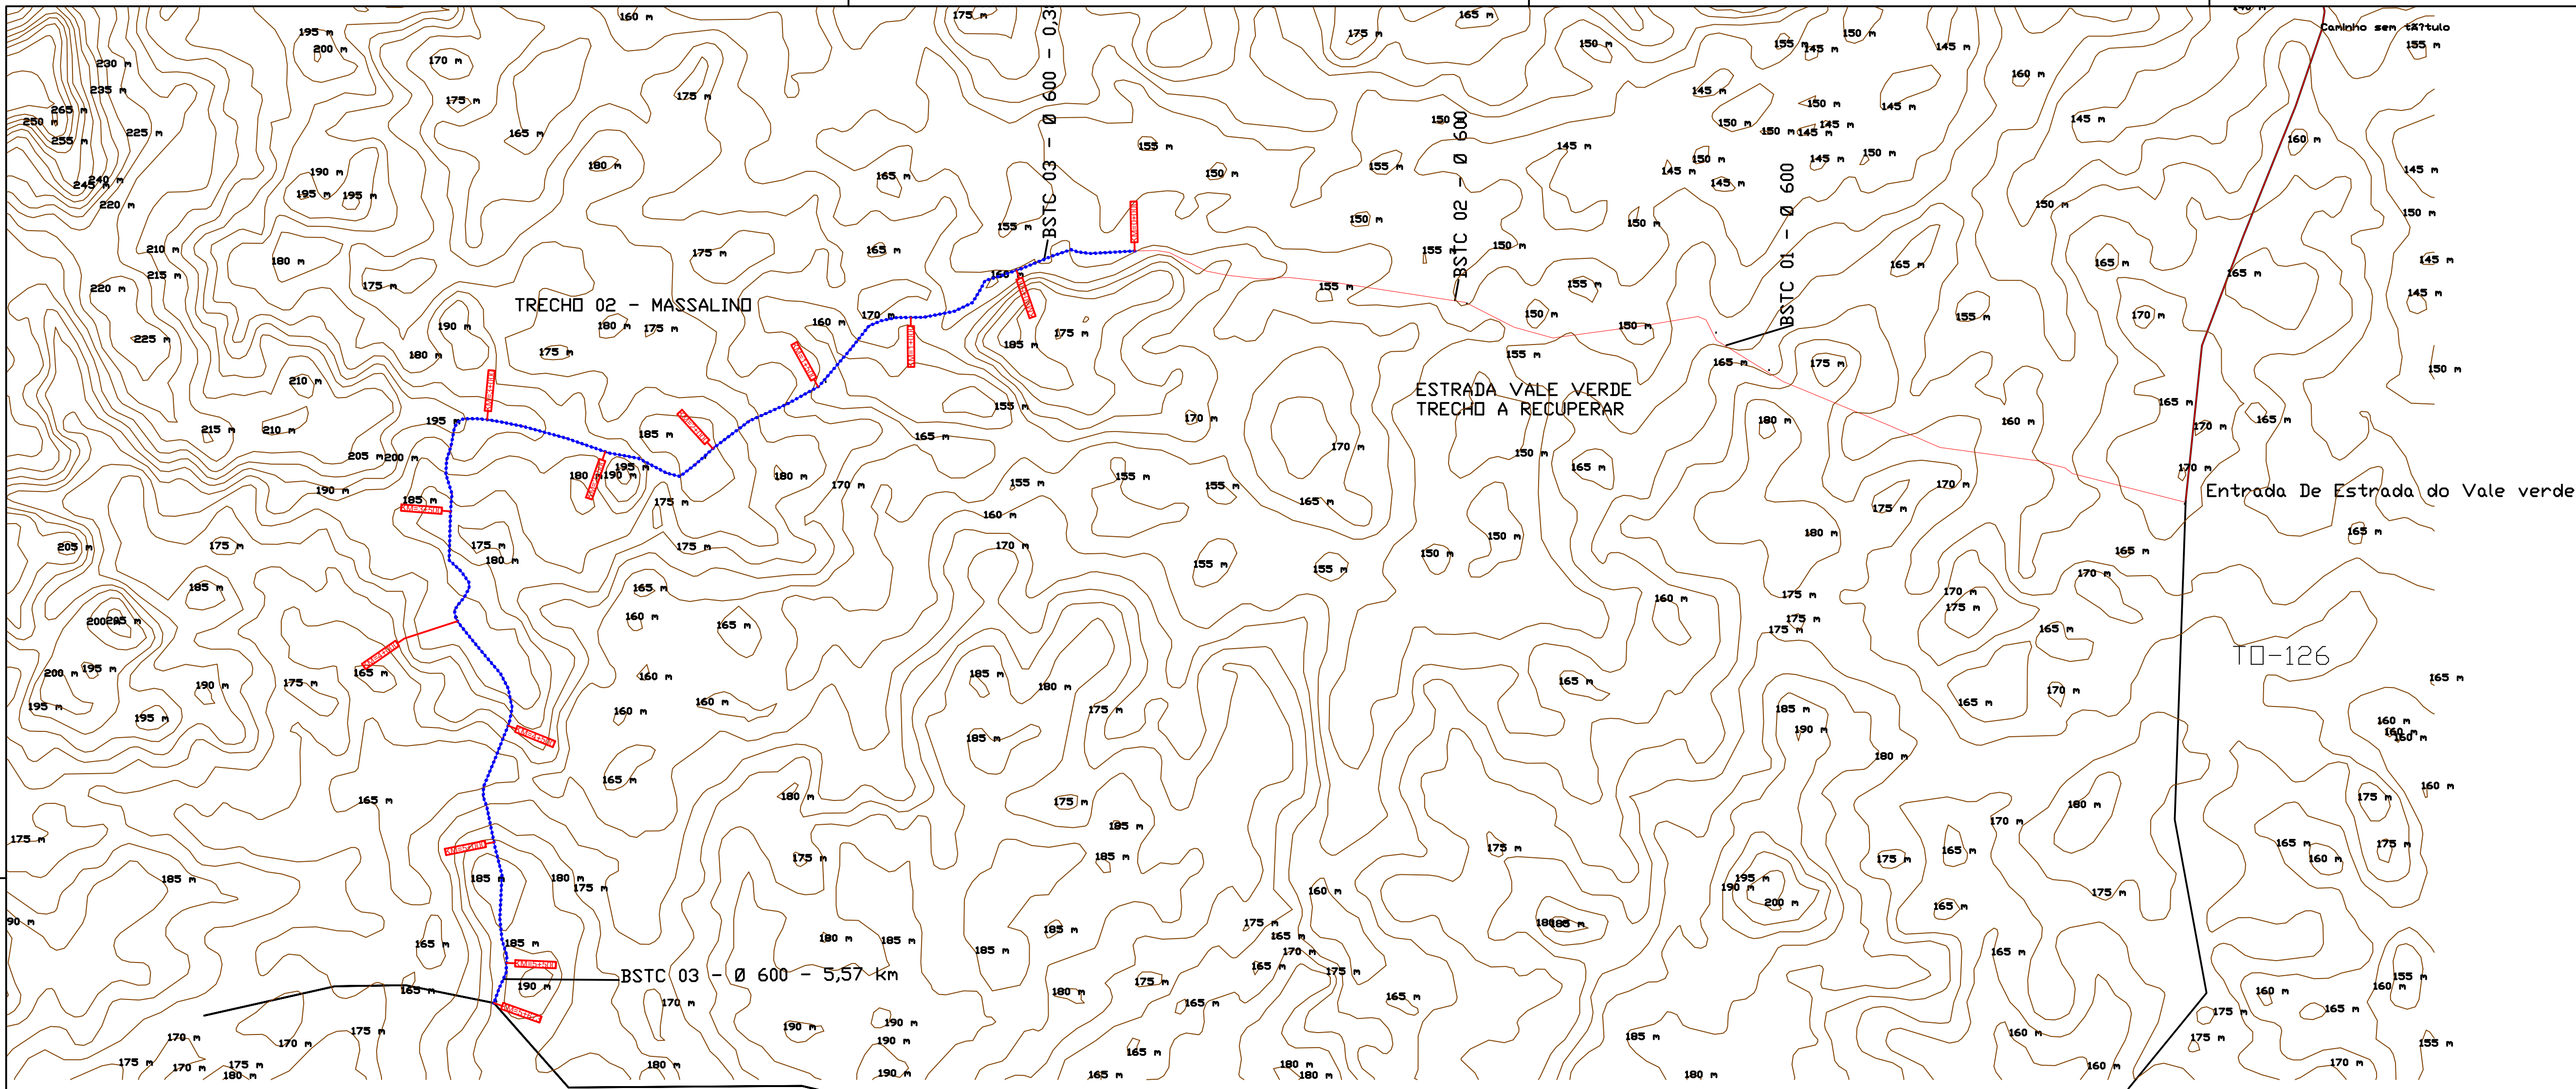

CROQUI DE TRANSPORTE DE CASCALHO

ESCALA 1:500


ANEXO B - CÁLCULO DE QUANTITATIVOS DA RECUPERAÇÃO									
TRECHO						TRANSPORTE DE CASCALHO (TOM) (Densidade = 1,9 t/m³) (TOM)			
TRECHO	DISTÂNCIA (M)	LARGURA	ÁREA DE SUBJETO	ESPESURA (CM)	ÁREA DE LIMPEZA (M²)	ÁREA DE LIMPEZA (M²)	VOLUME DE FORTIFICADO (M³)	VIA PAV. (DMT + 15,00)	VIA EM LETO NATURAL (DMT + 4,50 + 3,00 + 1,50)
CÓDIGO	A	B	C = A * B	D	E	F = A * E	G = C * D	H = G * DENS * DMT	I = G * DENS * DMT
ESTRADA VALE VERDE - TRECHO 02	5.673,00	1,00	5.673,00	0,10	5,67	31.365,00	5.673,00	110.704,13	83.345,23

TABELA DE QUANTITATIVOS

ESCALA 1:500

LEVANTAMENTO TOPOGRÁFICO E ALINHAMENTO HORIZONTAL

ESCALA 1:15.000

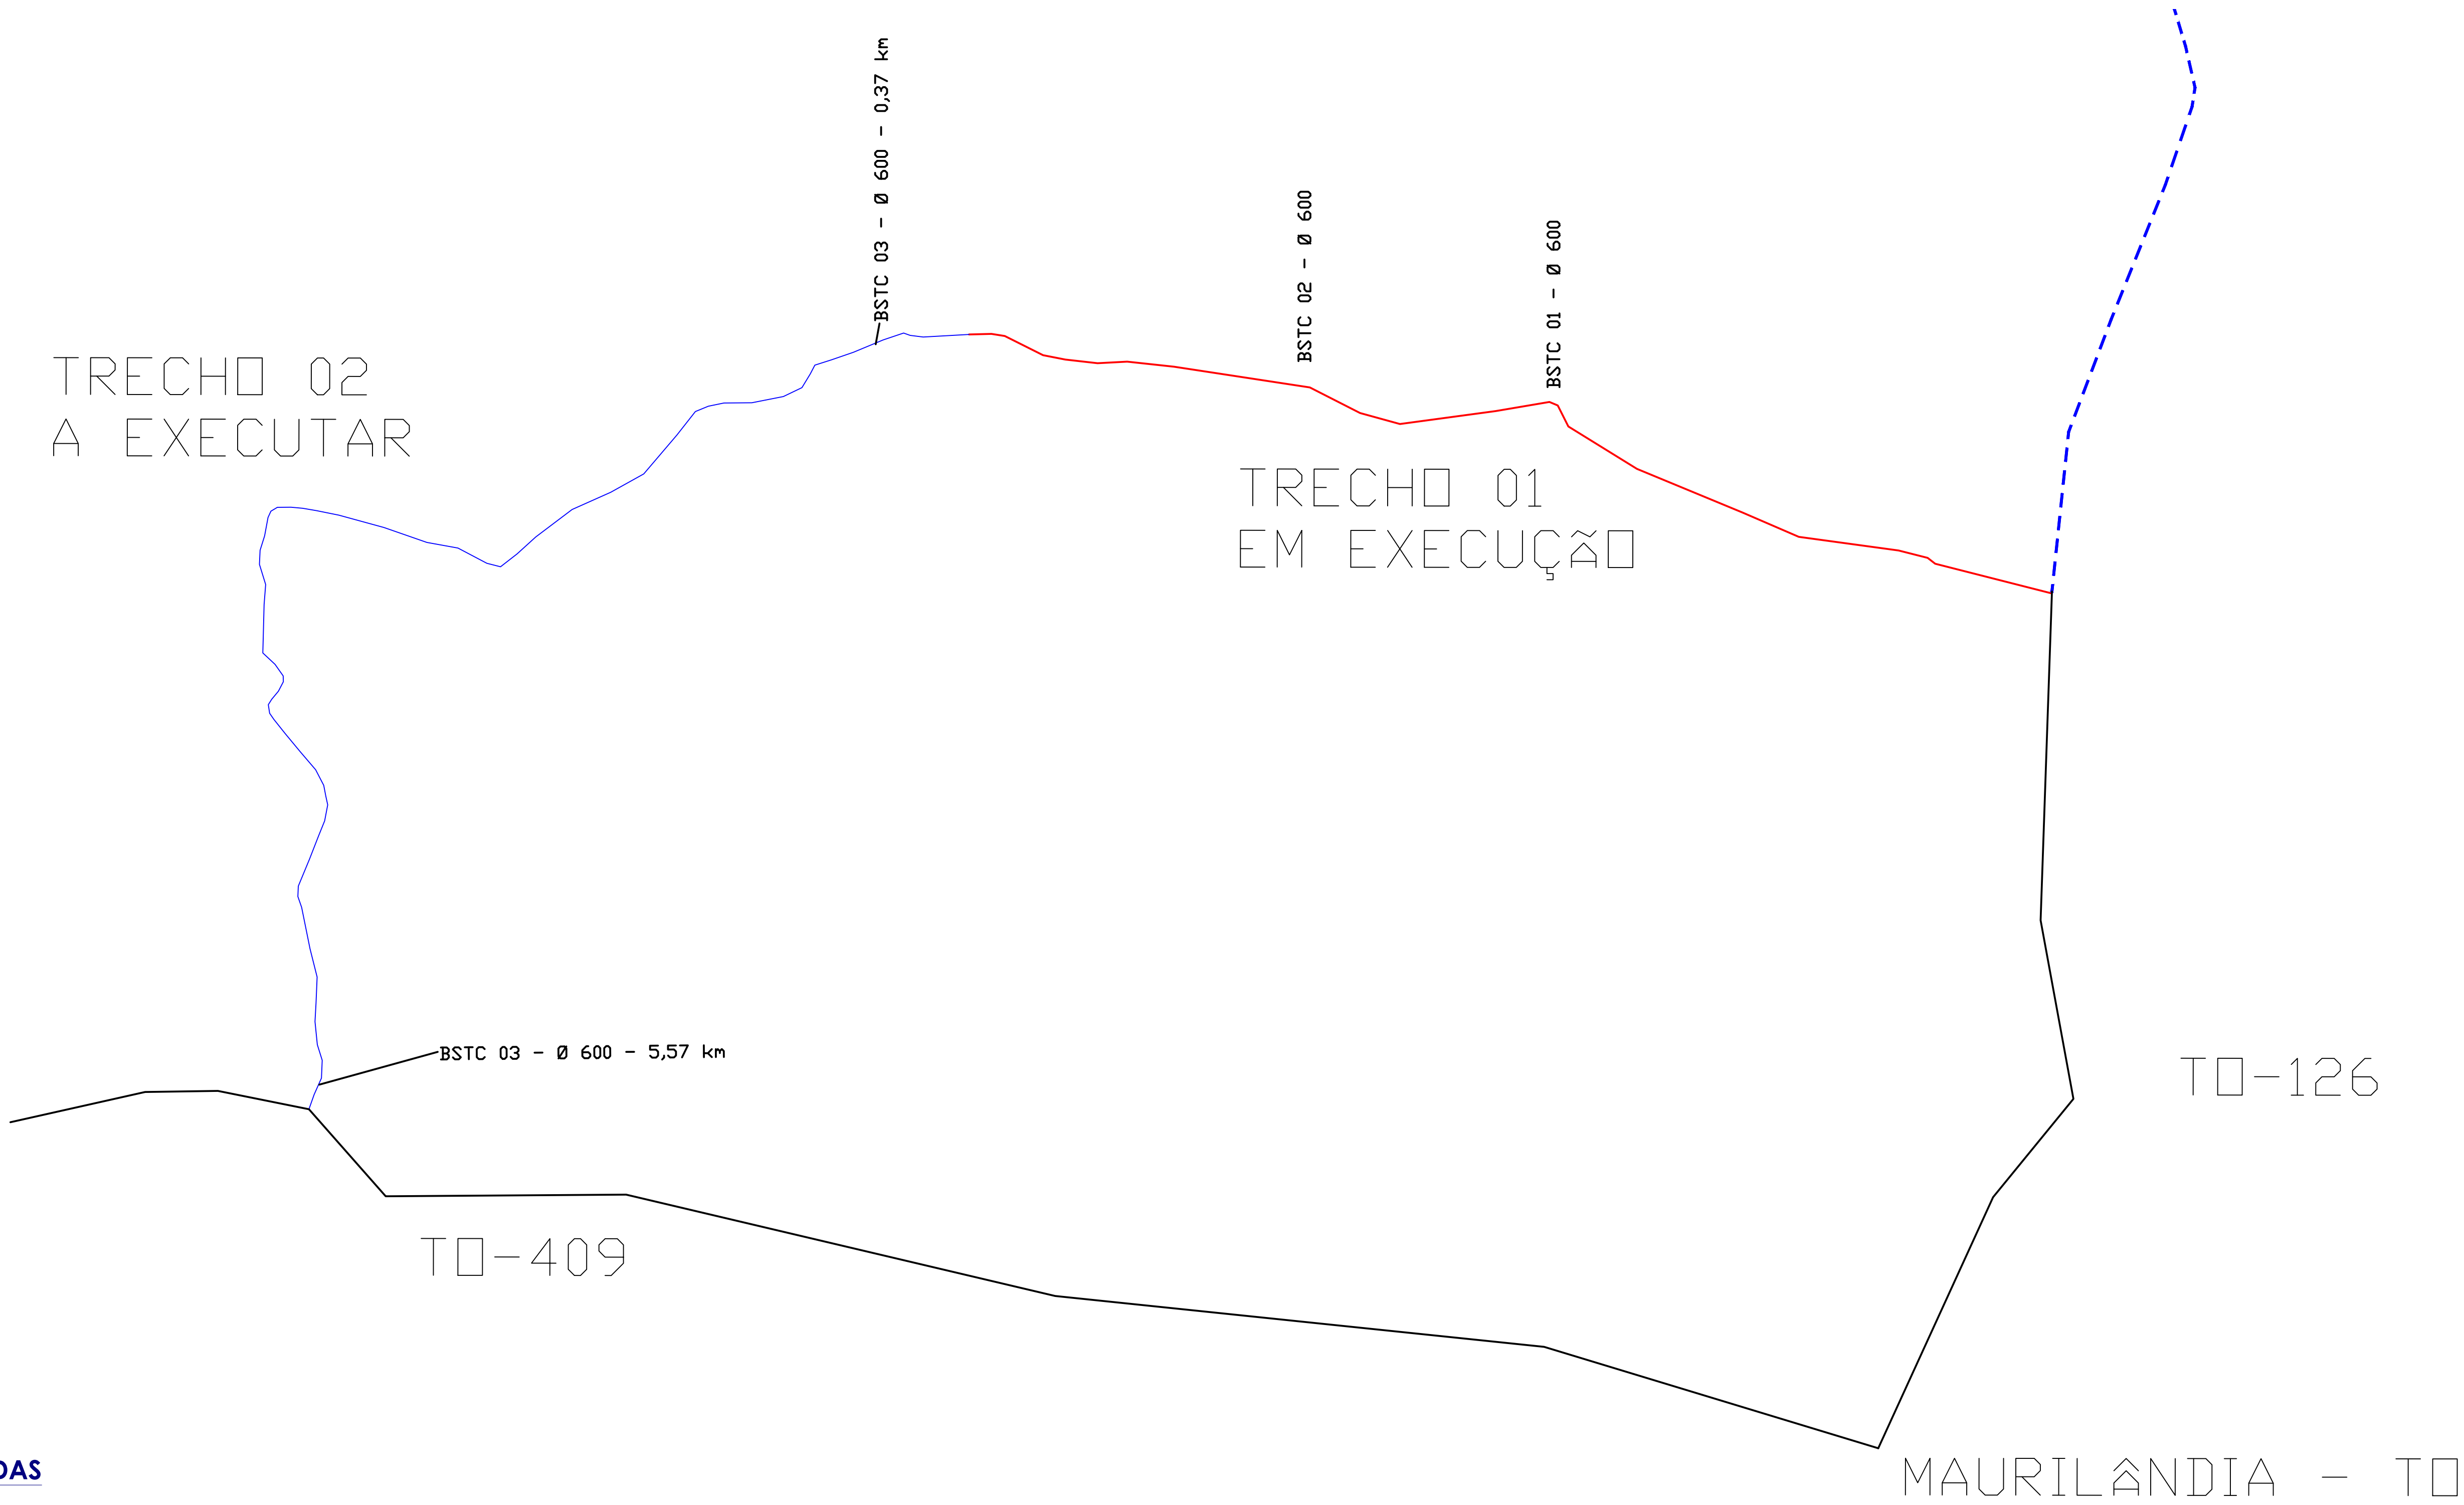

CROQUI DE ESTRADAS

ESCALA 1:15.000

PROJETO GEOMÉTRICO



PROJTECH CONSULTORIA E PROJETOS LTDA | CNPJ: 30.777.970/0001-69

RUA PREFEITO JOÃO DE SOUZA LIMA, 434 - SALA 02 E 03 - SAO JOAO | CEP: 77807-160 | ARIQUAUNA - TO

RESPONSÁVEL TÉCNICO: IGOR GUIMARÃES MATIAS

PROPRIETÁRIO: PREFEITURA MUN. DE MAURILÂNDIA -TO

CNPJ: 25.064.015/0001-44

CONTEÚDO: PLANTA DE ALINHAMENTO HORIZONTAL / CROQUI DE EST. / TABELA DE QUANTITATIVOS / CROQUIS

FOLHA: 01-A0 /04

PAVIMENTOS: Terraço

ÁREAS: Recuperação de estrada = 5,67 km

ÁREA TERRENO: ÁREA CONST: TO: CAL: TP:

ESCALA Gráfica: 0 10 20 30 40 50 60 70 80 90 100
ESCALA 1:1000
Data do Levantamento: 08/08/2020
Data: 08/08/2020
COORDENADA: 9°54'27,07"S - 47°37'24,00"W
DATA: JUN/2024