
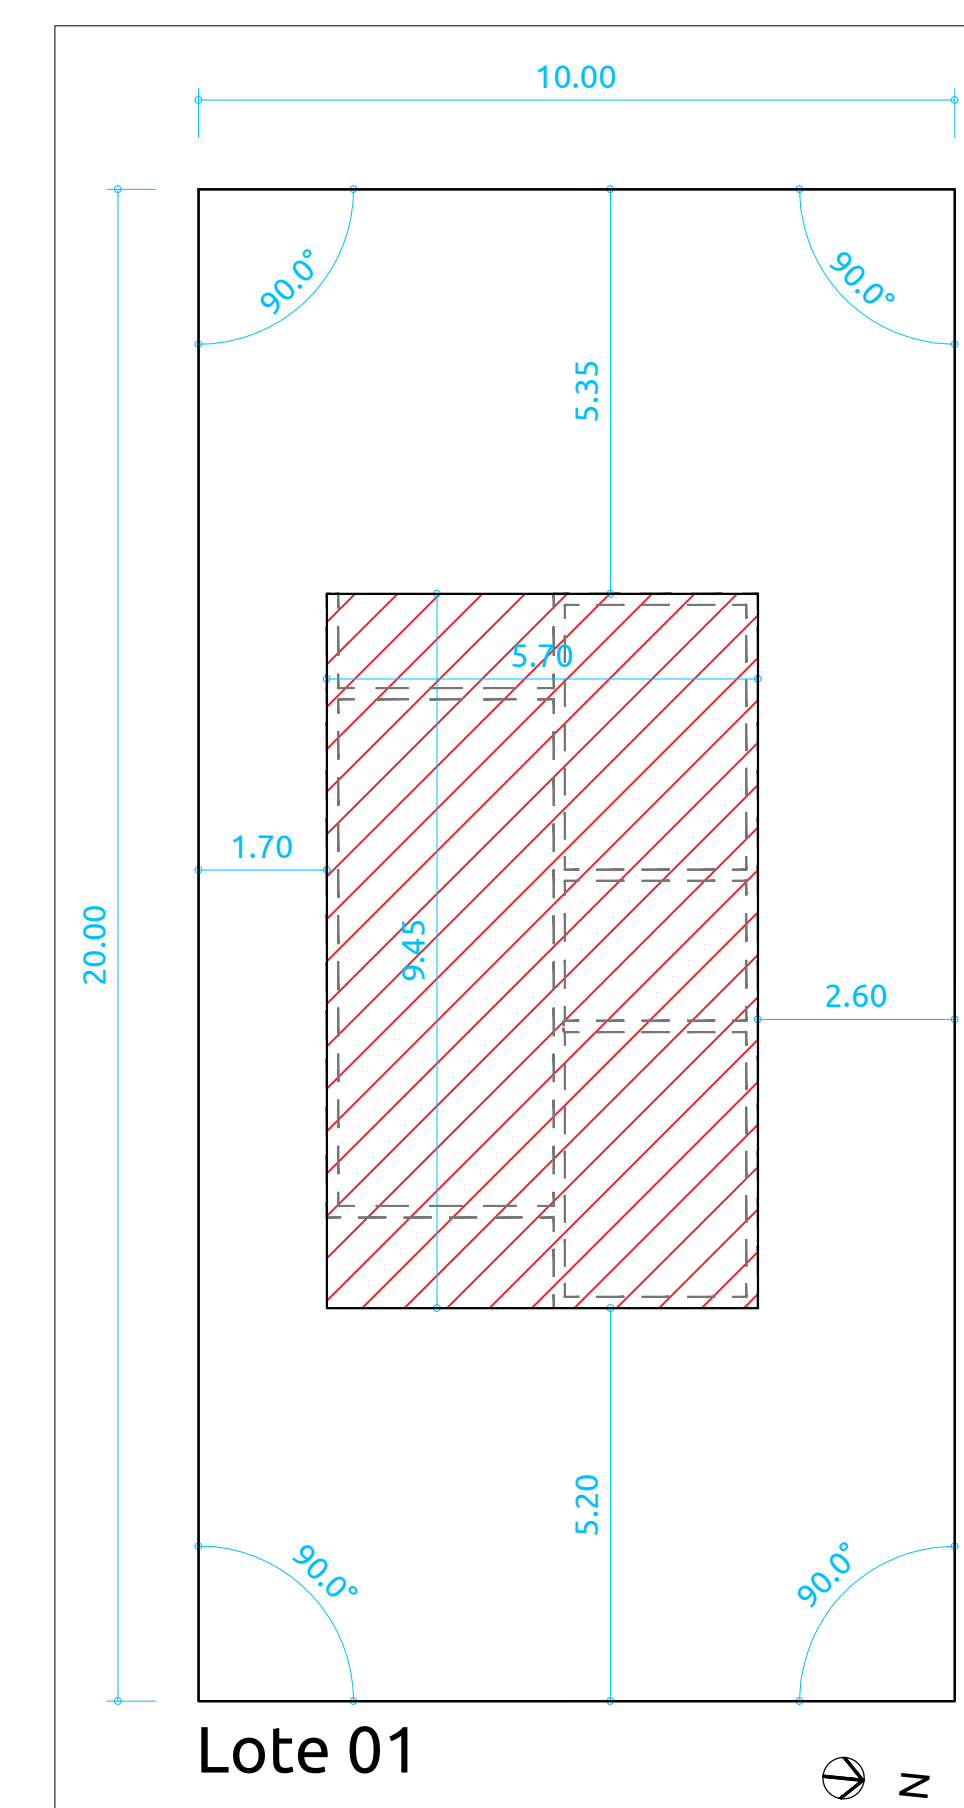
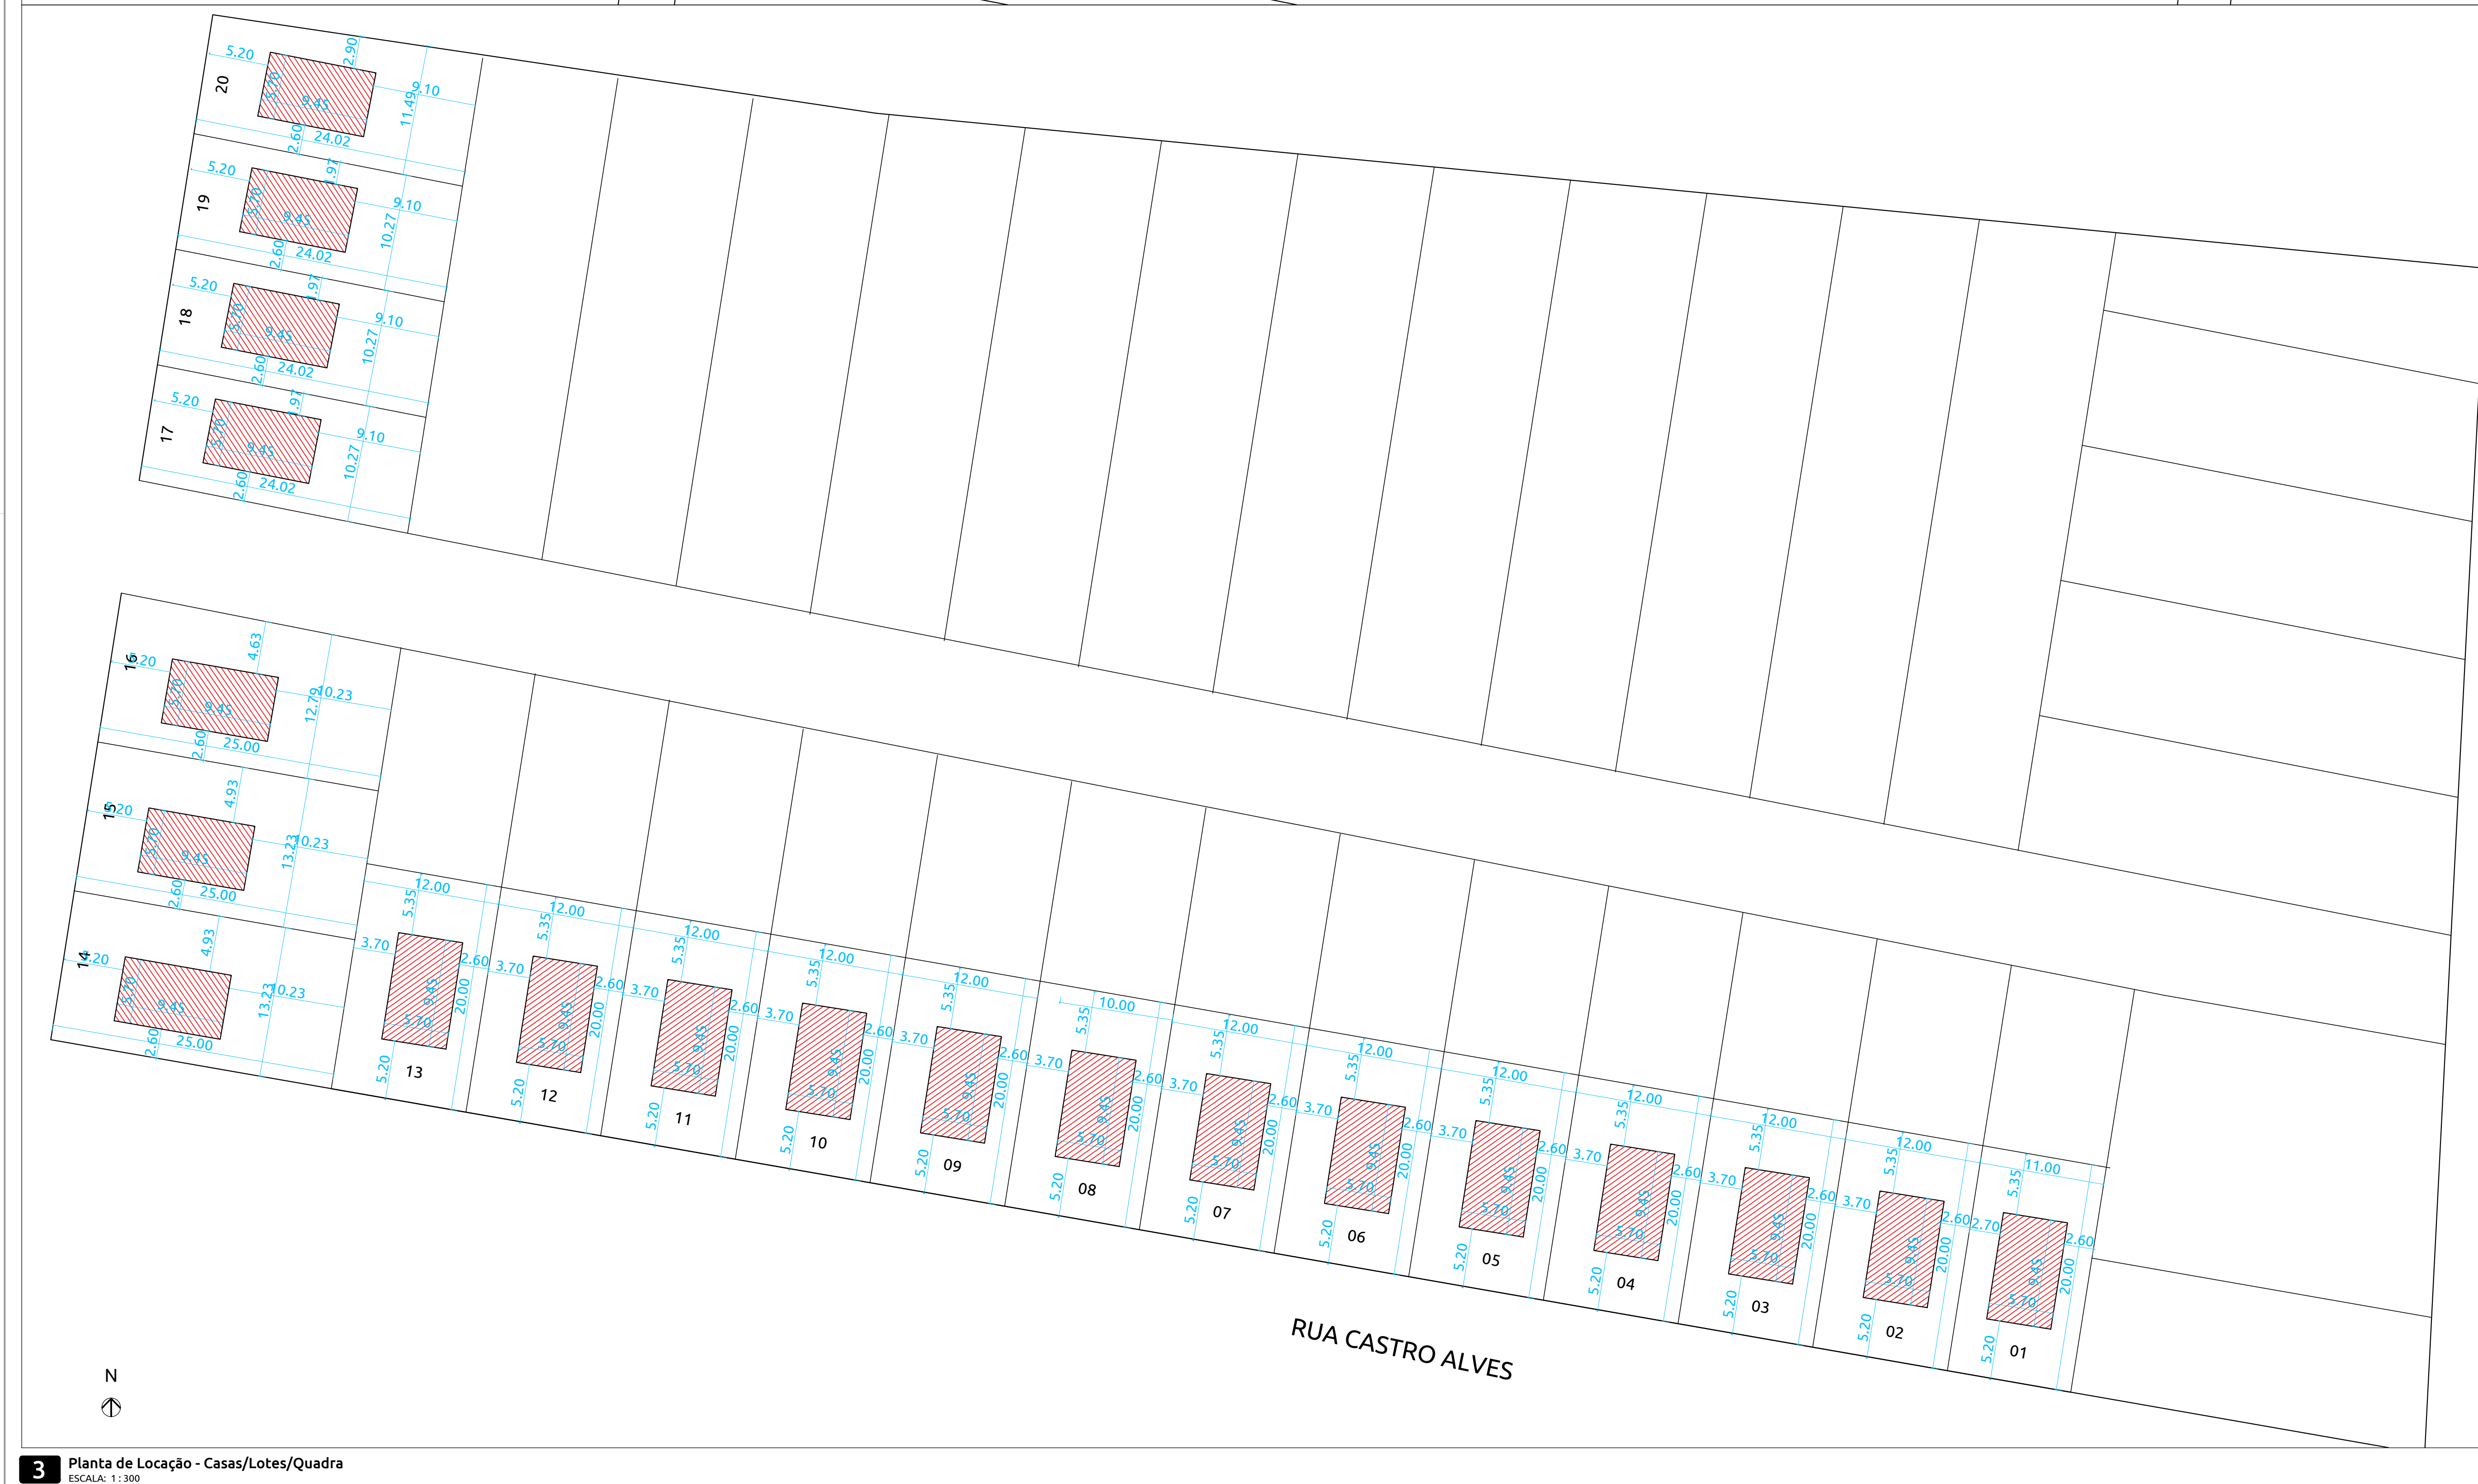


PROJETO

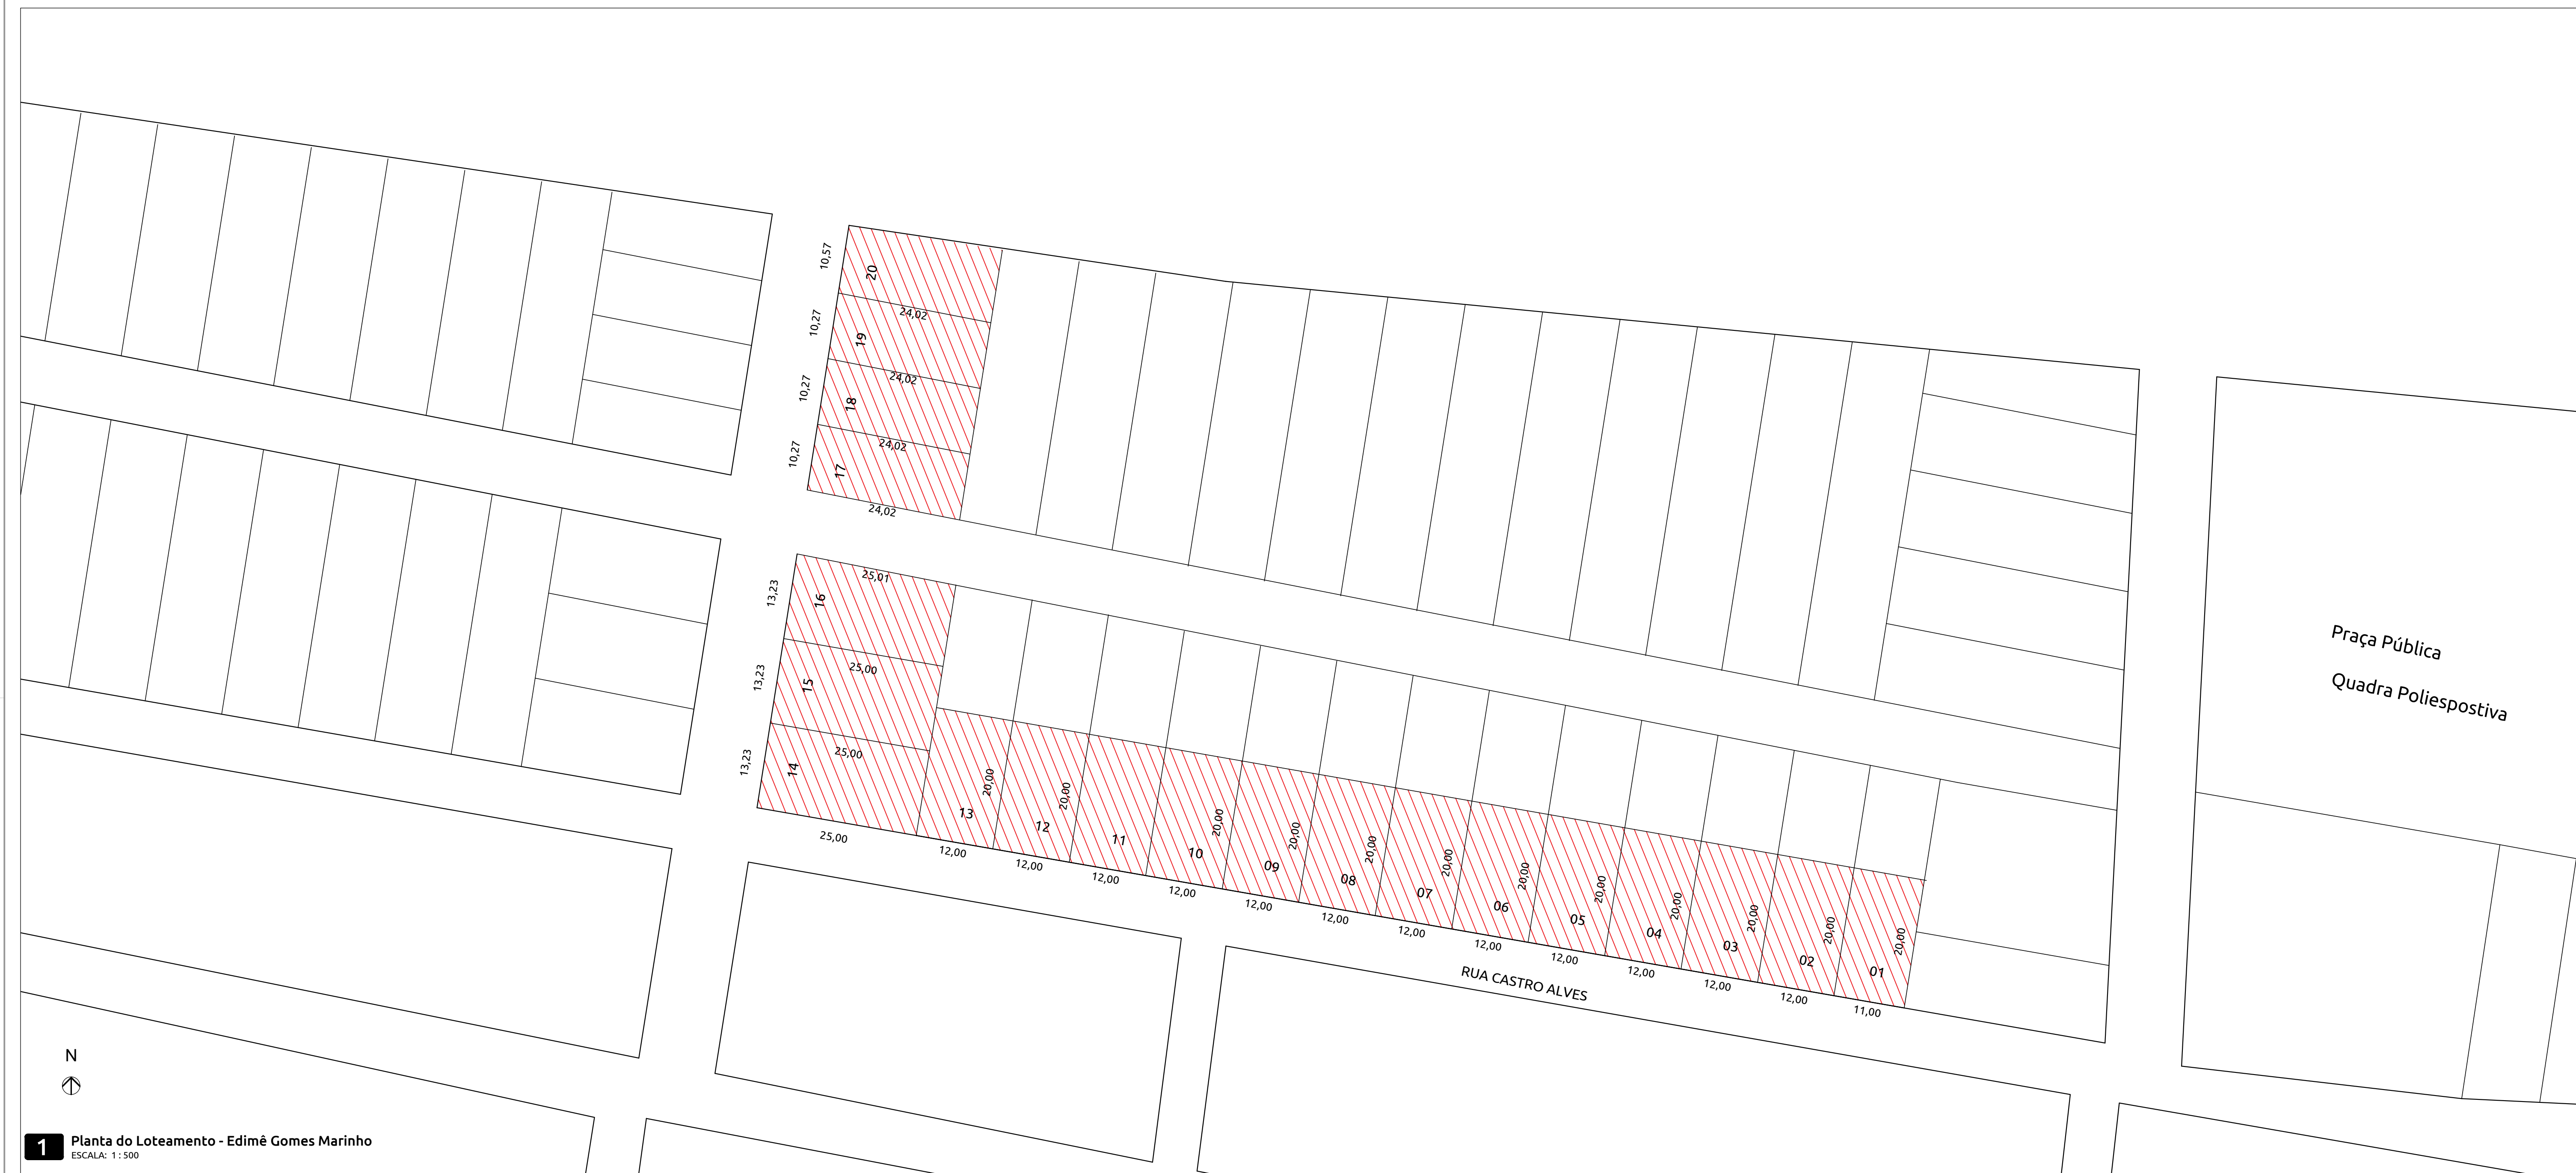

ROO		Emissão inicial		2025				Autores	
REVISÃO		DESCRIÇÃO		DATA				RESPONSÁVEL	
TABELA DE REVISÕES									
APROVAÇÃO									
PROJTECH CONSULTORIA E PROJETOS LTDA CNPJ: 30.777.970/0001-69 Rua Desceira Ayres 50 Edif. Vendas Office-Sala Os Quadra V, Lote 01 - Jardim Flamingo, Arapongá - TO, 77813-390									
ARQUITETURA									
CASAS POPULARES									
INTERESSADO Loteamento Edimilê Gomes Marinho, Maurilandia do Tocantins-TO, Brasil. CEP:77918-000				TIPO: INSTITUCIONAL TERREO					
PROPRIETÁRIO(S) Prefeitura Municipal de Maurilandia do Tocantins CNPJ:25.064.015/0001-44									
AUTOR DO PROJETO Igor Guimarães Malbas CREA 31501-A/0-TO									
RESPONSÁVEL TÉCNICO									
Térreo									
DESCRIÇÃO ÁREAS		DESCRIÇÃO DOS PAVIMENTOS		Térreo		POLÍLIA			
Área Mínima do Lote : 200,00 m² Área de Edificação: 33,86 m²		CONTEÚDO		ÁREA DO TERRENO ORIGINAL 200,00 m²		ÁREA TOTAL DA CONTRUÇÃO \$3,86 m²		01/02	
		Planta Baixa Planta do Loteamento Planta de Locação Planta de Situação		ÍNDICES		TP TO CA			
				0,00%		26,93%		0,27	
				ESCALA		Cota Indicada		DATA Set/2025	
FONTE RECURSOS				COORDENADAS		5°56'47,42" S 47°30'34,86" O		EDICION J.B.R. Freitas	