


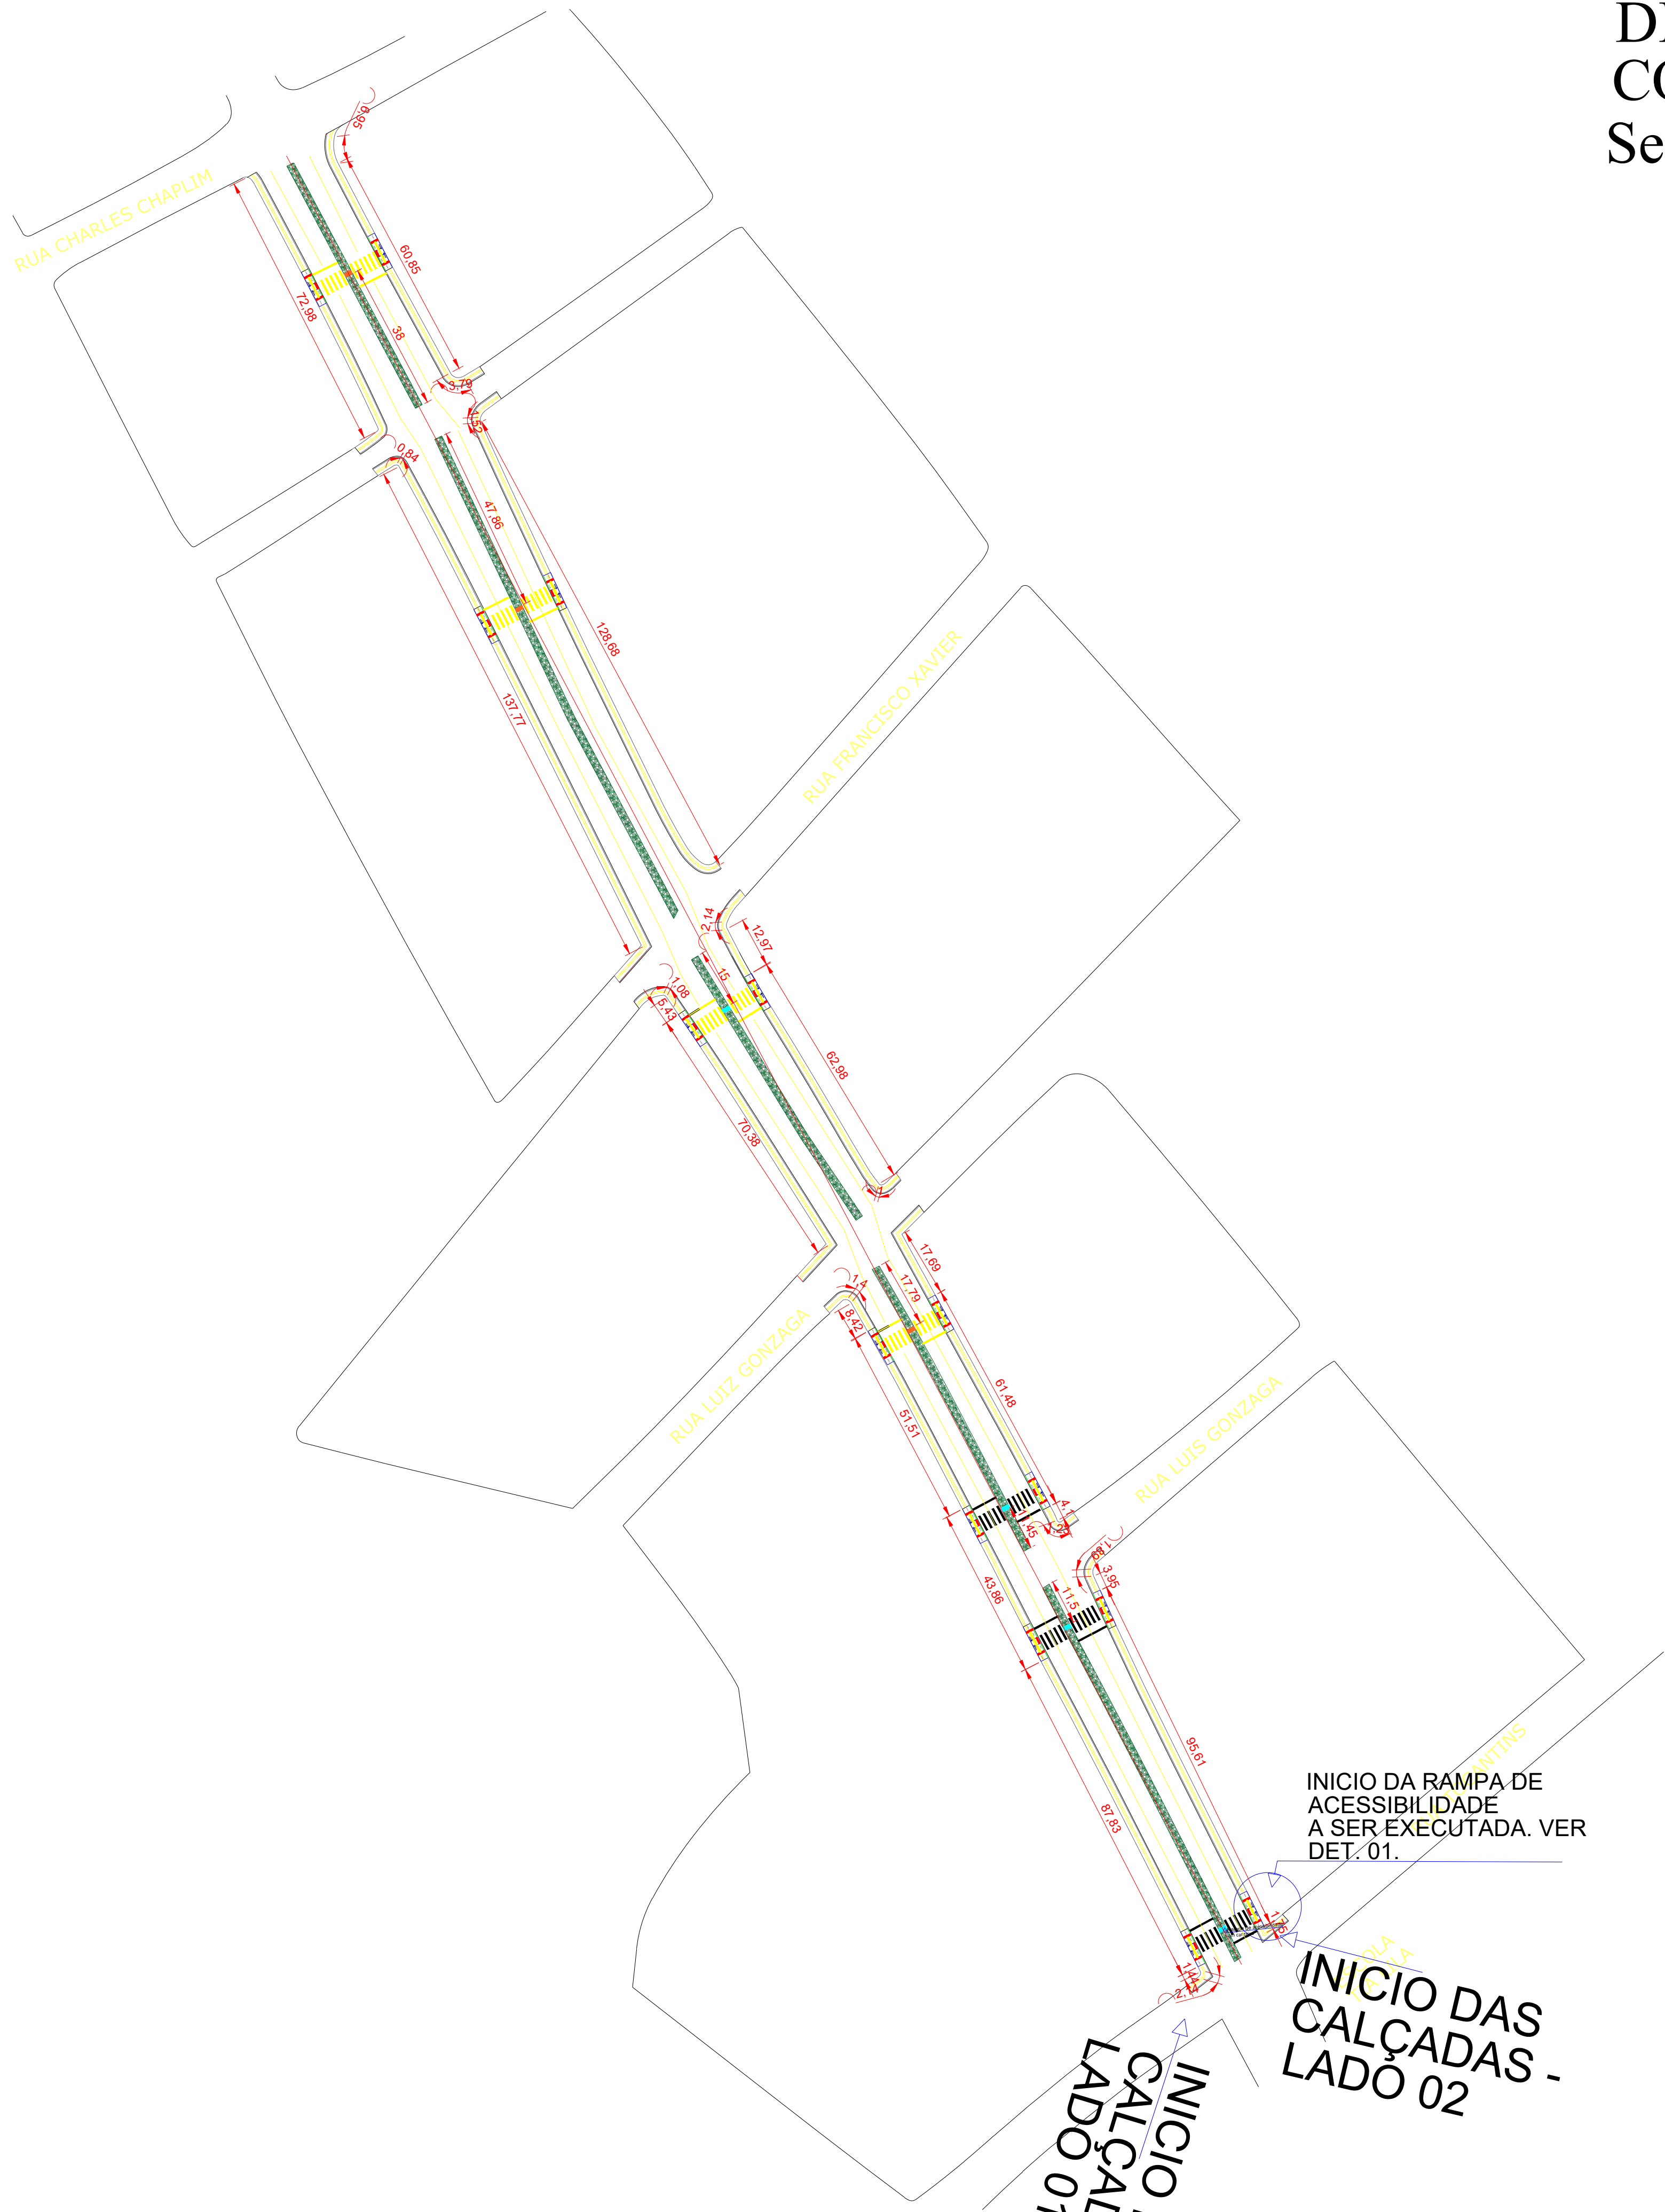


TRECHO 05 - AV. AYRTON SENNA
ESCALA: 1:750

- LEGENDA:
- PAVIMENTAÇÃO EXISTENTE
 - EXECUÇÃO DE PASSEIO, CALÇADA COM ESPESSURA DE 5 CM E LARGURA DE 1,20M
 - PISO TÁTIL DE DIRECIONAL (40x40)
 - RAMPA DE ACESSIBILIDADE EM CANTEIRO JÁ EXISTENTE
 - RAMPA DE ACESSIBILIDADE EM CANTEIRO A SER EXECUTADA
 - LEGENDA DE SINALIZAÇÃO:
 - SINALIZAÇÃO HORIZONTAL EXISTENTE
 - FAIXA DE PIRESTE
 - FAIXA DE PIRESTE EXISTENTE

QUANTITATIVOS:
CALÇADAS:
LADO 01: 485,08 M;
LADO 02: 468,58M.




DETALHAMENTO DO PERFIL CONFORME LEVANTAMENTO TOPOGRÁFICO Sem Escala

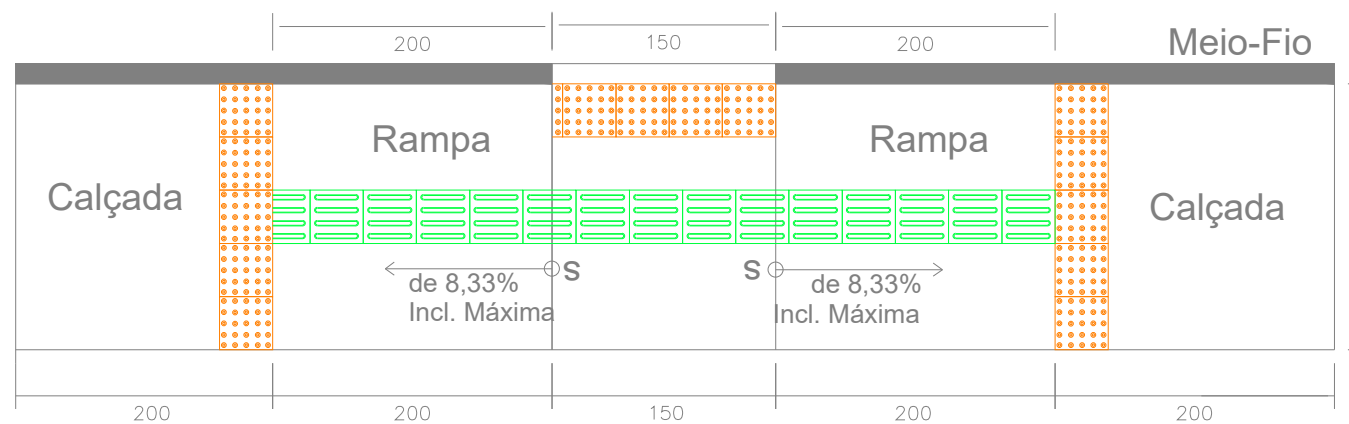

DET.01 - Detalhes do Calçamento
Rampas e Juntas de Dilatação

- Junta de dilatação - "Junta Seca" a cada 2,00m
- Piso tátil de alerta vermelho Assentado com argamassa
- Piso tátil de direcional amarelo Assentado com argamassa


DET.02 - Detalhes do calçamento

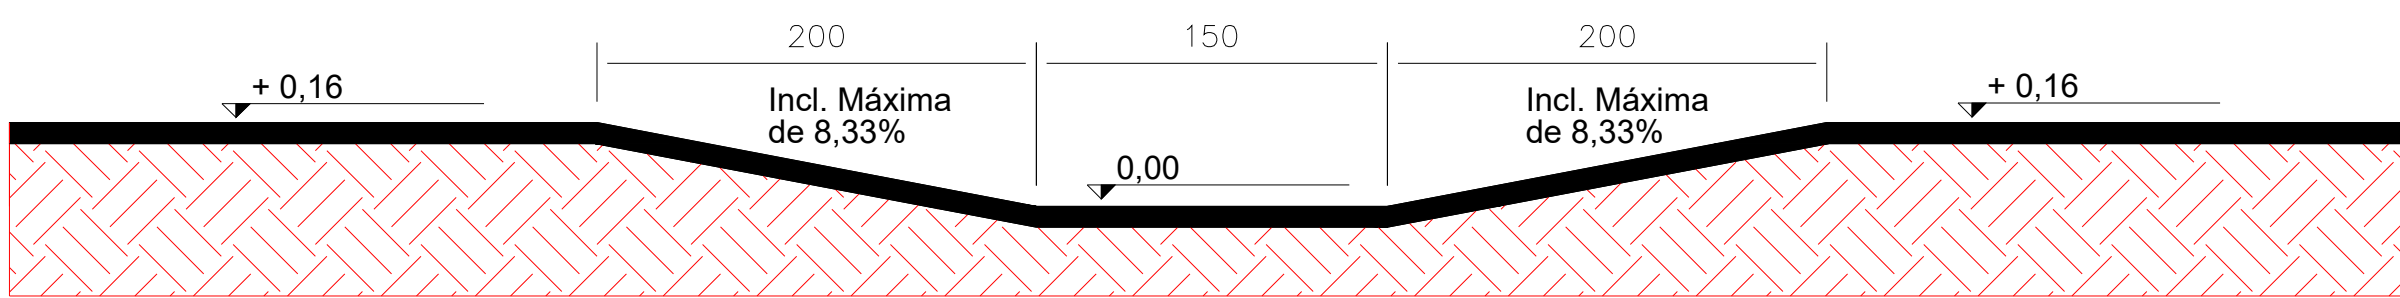

Cortes em detalhes
Rebaixamento da calçada


Concreto com espessura de 5cm sem inclinação
com dimensões 100x200 e acabamento em pintura azul

Grama existente
Solo existente

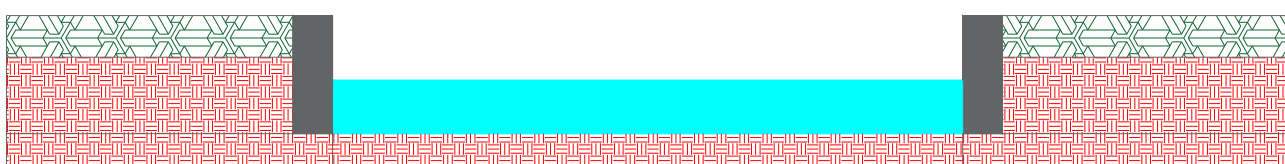

Cortes em detalhes



Acessibilidade de rampa em canteiro

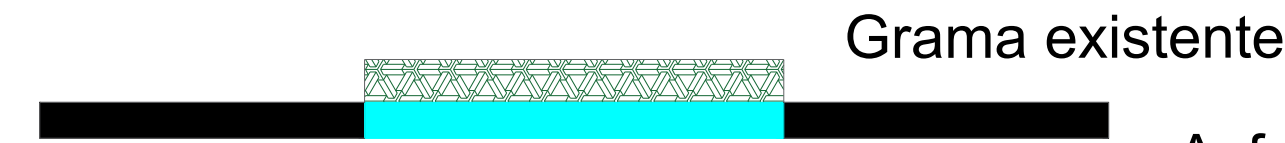


Cortes em detalhes

Acessibilidade de rampa em canteiro

PREFEITURA:			
PROJETO:Execução de Calçadas e meio fios em Ruas e Avenidas			
TRECHO 05 - AV. AIRTON SENNA			
PROPRIETÁRIO: PREFEITURA MUNICIPAL DE PALMEIRAS DO TOCANTINS - TO			
CIDADE: PALMEIRAS DO TOCANTINS - TO			
TIPO DA OBRA: PÚBLICA			
CONVÊNIO: 954249/2023 Número da Proposta 071030/2023			
PARA USO DO REQUERENTE	R.T. - PROJETO:		
	JORGE ANDRE ARAUJO LIBERATO:98183303234 Assinado de forma digital por JORGE ANDRE ARAUJO LIBERATO:98183303234 Eng. Civil JORGE ANDRÉ ARAÚJO LIBETATO CREA: 1117896617 - VISTO: 330764TO		
	PROPRIETÁRIO:		
	FRANCISCO NOLETO JUNIOR:57674507300 Assinado de forma digital por FRANCISCO NOLETO JUNIOR:57674507300 PREFEITURA MUNICIPAL DE PALMEIRAS DO TOCANTINS - TO CNPJ: 25.064.056/0001-30		
	QUADRO DE ÁREAS:		
PROJETO	*TRECHO 05: 583,86 com calçada de 1,20m. *Espessura de concreto de 5cm.		CONTEUDO DA FOLHA: *DETALHAMENTOS; *COMPRIMENTOS; *LOCAÇÃO.
	ENDEREÇO: RUAS E AVENIDAS DO MUNICIPIO CONFORME QUADRO DE ÁREA	ESCALA: INDICADA	DATA: MARÇO / 2024
	BAIRRO: ZONA URBANA	CIDADE: PALMEIRAS DO TOCANTINS	DESENHO: JORGE ANDRÉ
	CEP: 77.913-000	FOLHA NÚMERO: 05/07	

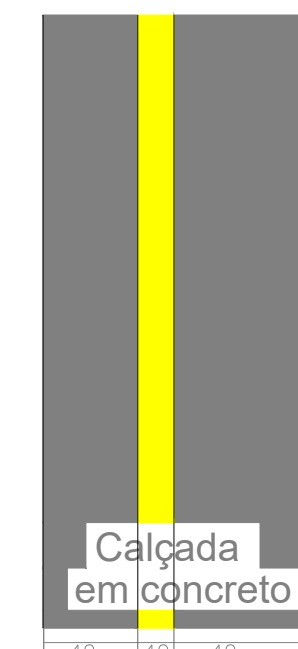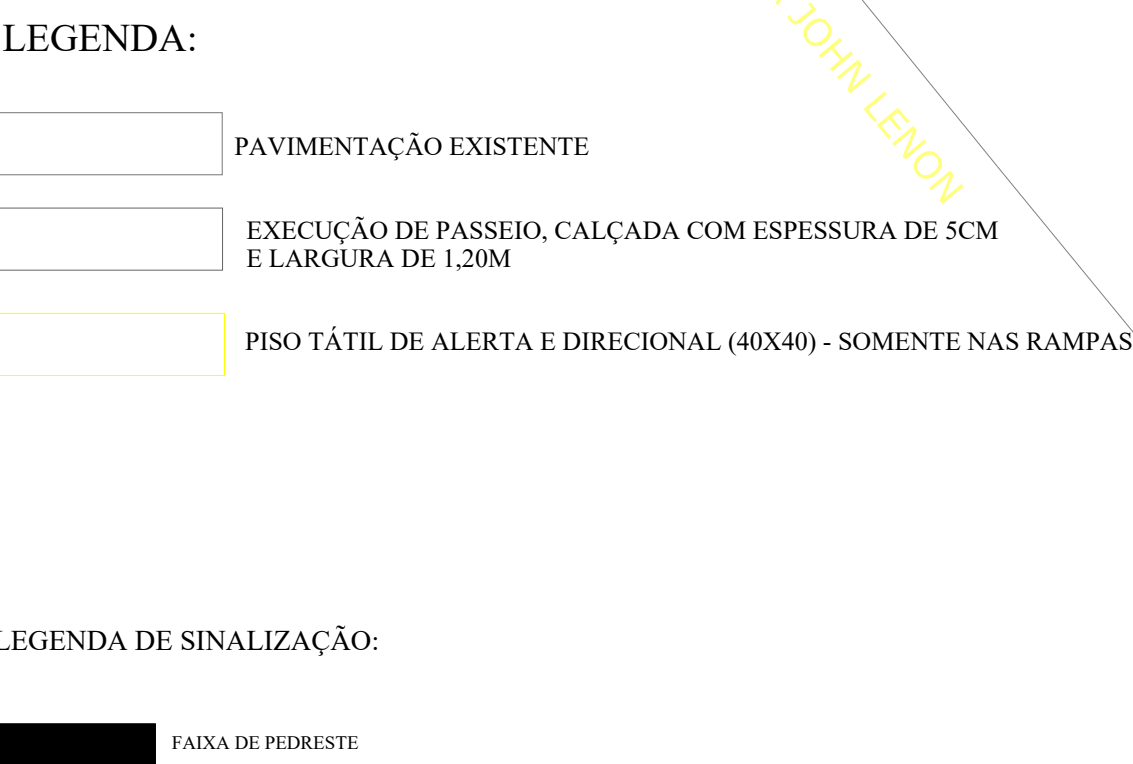

DET.02 - Detalhes do calçamento

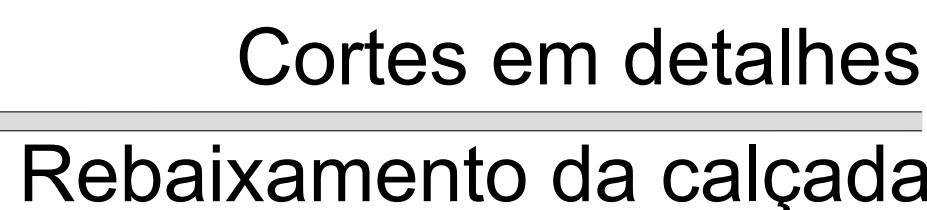

QUANTITATIVOS:
CALÇADAS:
LADO 01: 622,89 M;
LADO 02: 616,85 M.

TRECHO 06 - RUA MARIANO ARAÚJO LIMA
ESCALA: 1:600

PREFEITURA:									
PROJETO:Execução de Calçadas e meio fios em Ruas e Avenidas									
TRECHO 06 - RUA MARIANO ARAÚJO LIMA									
PROPRIETÁRIO: PREFEITURA MUNICIPAL DE PALMEIRAS DO TOCANTINS - TO									
CIDADE: PALMEIRAS DO TOCANTINS - TO									
TIPO DA OBRA: PÚBLICA									
CONVÊNIO: 954249/2023 Número da Proposta 071030/2023									
R.T. - PROJETO:									
JORGE ANDRE ARAUJO LIBERATO:98183303234					 Assinado de forma digital por JORGE ANDRE ARAUJO LIBERATO:98183303234				
Eng. Civil JORGE ANDRÉ ARAÚJO LIBETATO CREA: 1117896617 - VISTO: 330764TO									
PROPRIETÁRIO:									
FRANCISCO NOLETO JUNIOR:57674507300					 Assinado de forma digital por FRANCISCO NOLETO JUNIOR:57674507300				
PREFEITURA MUNICIPAL DE PALMEIRAS DO TOCANTINS - TO CNPJ: 25.064.056/0001-30									
PARA USO DO REQUERENTE									
PROJETO									
QUADRO DE ÁREAS:					CONTEUDO DA FOLHA:				
*TRECHO 06: 769,42m com calçada de 1,20m. *Espessura de concreto de 5 cm.					*DETALHAMENTOS; *COMPRIMENTOS; *LOCAÇÃO.				
ENDEREÇO: RUAS E AVENIDAS DO MUNICIPIO CONFORME QUADRO DE ÁREA					ESCALA: INDICADA		DATA: MARÇO / 2024		
BAIRRO: ZONA URBANA		CIDADE: PALMEIRAS DO TOCANTINS		CEP: 77.913-000		DESENHO: JORGE ANDRÉ		FOLHA NÚMERO: 06/07	

Calçada com espessura de 5cm

Asfalto existente




Calçada com espessura de 5cm

Aterro existente

Aterro existente

SOLO DA RUA JÁ EXISTENTE

DETALHAMENTO DO PERFIL
CONFORME LEVANTAMENTO TOPOGRÁFICO
Sem Escala

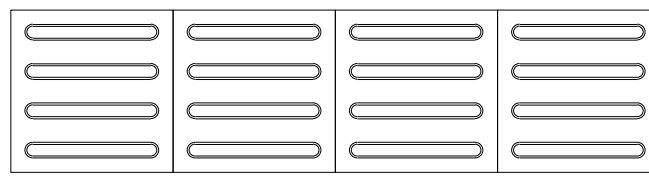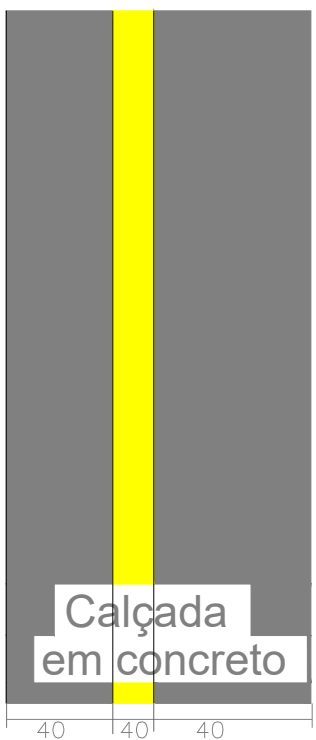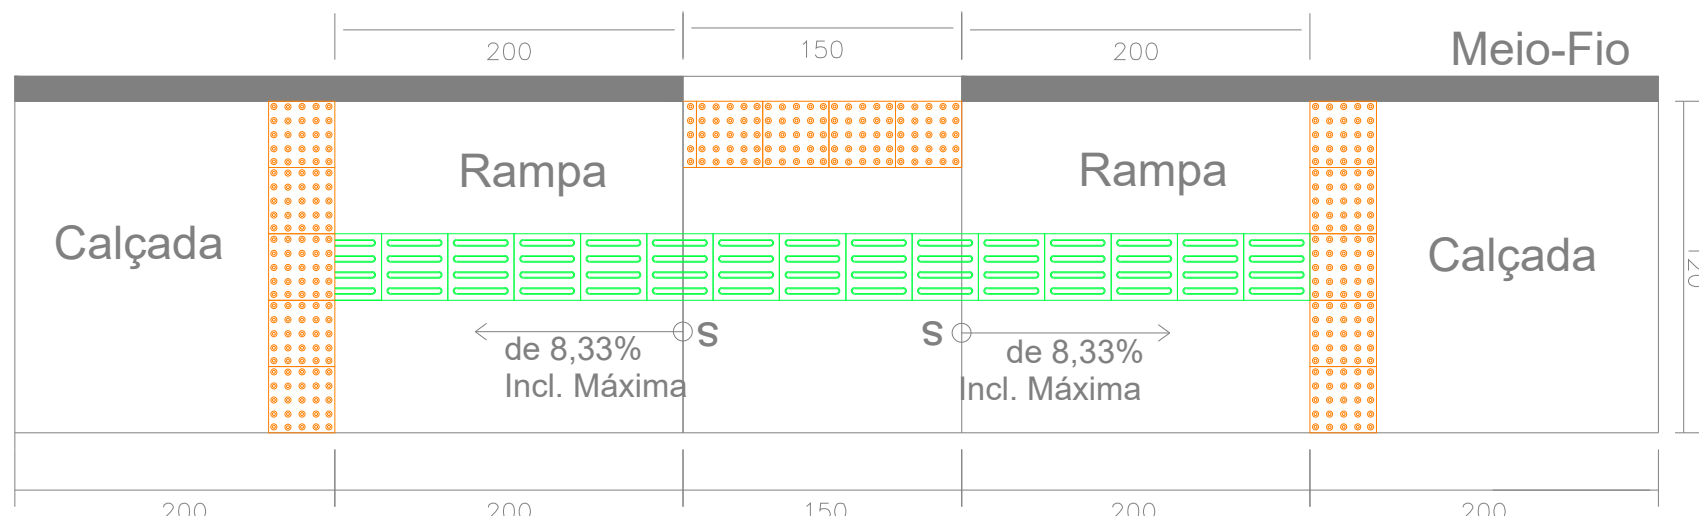


DET.03 - PISO TÁTIL

DET.01 - Detalhes do Calçamento
Rampas e Juntas de Dilatação

DET.02 - Detalhes do calçamento

- Junta de dilatação - "Junta Seca" a cada 2,00m
- Piso tátil de alerta vermelho Assentado com argamassa
- Piso tátil de direcional amarelo Assentado com argamassa

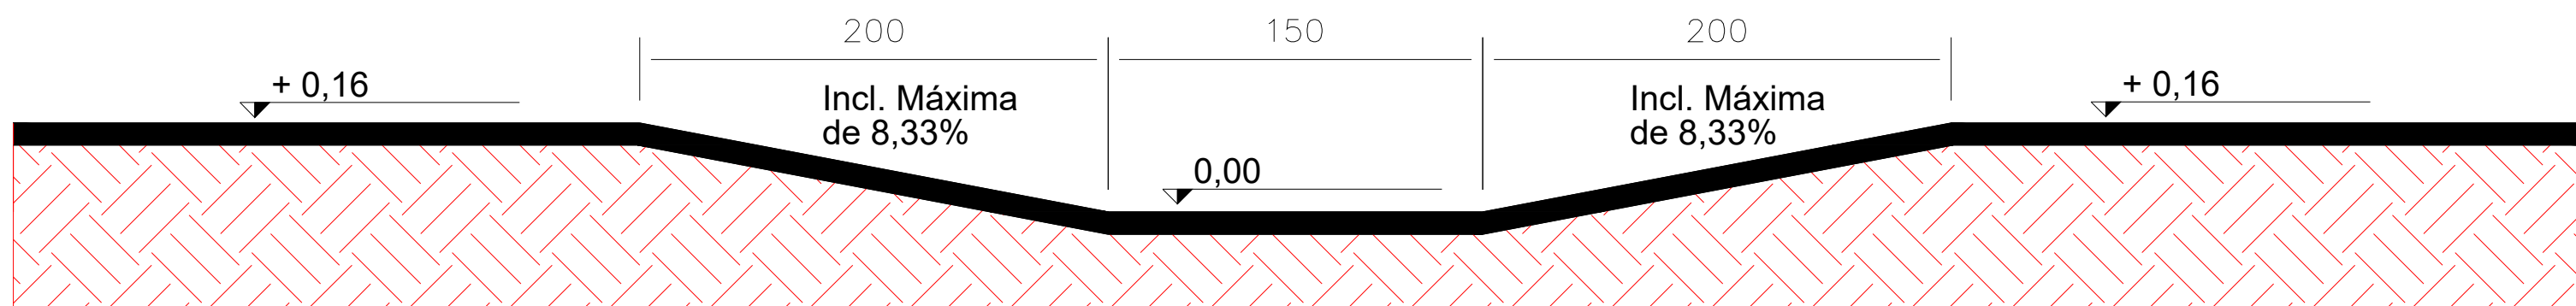

Cortes em detalhes

Rebaixamento da calçada

LEGENDA:

- PAVIMENTAÇÃO EXISTENTE
- EXECUÇÃO DE PASSEIO, CALÇADA COM ESPESSURA DE 5CM E LARGURA DE 1,20M
- PISO TÁTIL DE DIRECIONAL (40x40) - SOMENTE NAS RAMPAS

LEGENDA DE SINALIZAÇÃO:

FAIXA DE PEDRESTE

QUANTITATIVOS:
CALÇADAS:
LADO 01: 418,39 M;
LADO 02: 418,46 M.

PREFEITURA:

PROJETO:Execução de Calçadas e meio fios em Ruas e Avenidas

TRECHO 07 - RUA MANÉ GARRINCHA

PROPRIETÁRIO: PREFEITURA MUNICIPAL DE PALMEIRAS DO TOCANTINS - TO
CIDADE: PALMEIRAS DO TOCANTINS - TO
TIPO DA OBRA: PÚBLICA
CONVÊNIO: 954249/2023 Número da Proposta 071030/2023

R.T. - PROJETO:

JORGE ANDRE ARAUJO
LIBERATO:98183303234

Assinado de forma digital por JORGE
ANDRE ARAUJO LIBERATO:98183303234

Eng. Civil JORGE ANDRÉ ARAÚJO LIBETATO
CREA: 1117896617 - VISTO: 330764TO

PROPRIETARIO:

FRANCISCO NOLETO
JUNIOR:57674507300

Assinado de forma digital
por FRANCISCO NOLETO
JUNIOR:57674507300

PREFEITURA MUNICIPAL DE PALMEIRAS DO TOCANTINS - TO
CNPJ: 25.064.056/0001-30

QUADRO DE ÁREAS:

*TRECHO 07: 648,25m com calçada de 1,20m.
*Espessura de concreto de 5cm.

CONTEUDO DA FOLHA:

*DETALHAMENTOS;
*COMPRIMENTOS;
*LOCAÇÃO.

ENDEREÇO: RUAS E AVENIDAS DO MUNICIPIO CONFORME
QUADRO DE ÁREA

ESCALA:

INDICADA

DATA:

MARÇO / 2024

BAIRRO:

ZONA URBANA

CIDADE:

PALMEIRAS DO TOCANTINS

CEP:

77.913-000

DESENHO:

JORGE ANDRÉ







FOLHA NÚMERO:

07/07



TRECHO 01 - AV. N. SENHORA DE NAZARÉ
ATÉ P. 35
ESCALA: 1:750

- LEGENDA:
- PROTEÇÃO DE PAREDE CALÇADA COM ESPESURA DE 10CM
 - PROTEÇÃO DE DIRECIONAL (ALAS)
 - RAMPA DE ACESSIBILIDADE EM CANTEIRO
 - LEGENDA DE SINALIZAÇÃO
 - SINALIZAÇÃO HORIZONTAL EXISTENTE
 - FAIXA DE PEDESTRE A SER EXECUTADA

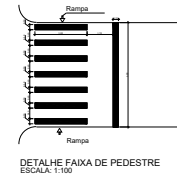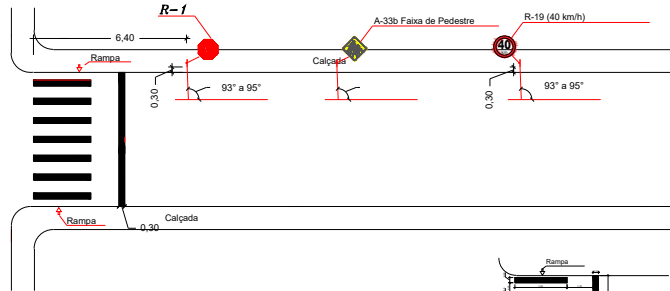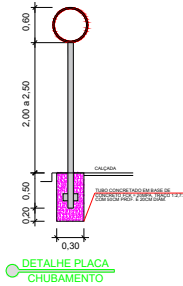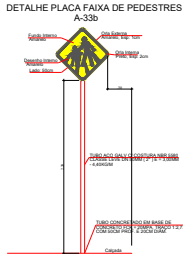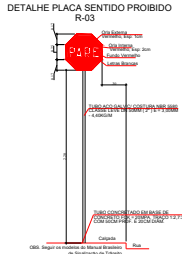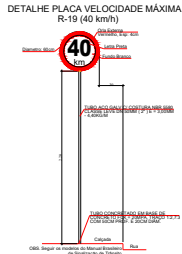

DETALHE PLACA VELOCIDADE MÁXIMA
R-19 (40 km/h)

DETALHE PLACA SENTIDO PROIBIDO
R-03




DETALHE PLACA FAIXA DE PEDESTRES
A-33b

DETALHE PLACA
CHUBAMENTO


DETALHE FAIXA DE PEDESTRE
ESCALA: 1:100

QUANTITATIVO DE PLACAS À INSTALAR		
PLACAS	TIPO	QTD.
	PLACA FAIXA DE PEDESTRES A-33b	16
	PLACA SENTIDO PROIBIDO R-03	6
	PLACA VELOCIDADE MÁXIMA R-19 (40KM/H)	10

PREFEITURA:			
PROJETO: PROJETO DE SINALIZAÇÃO			
TRECHO 01 - Av. N. SENHORA DE NAZARÉ ATÉ O P.35			
PROPRIETÁRIO: PREFEITURA MUNICIPAL DE PALMEIRAS DO TOCANTINS - TO			
CIDADE: PALMEIRAS DO TOCANTINS - TO			
TIPO DA OBRA: PÚBLICA			
CONVÊNIO: 954249/2023 Número da Proposta 071030/2023			
R.T. - PROJETO:			
JORGE ANDRÉ ARAÚJO LIBERATO:96183303234		Assinado de forma digital por JORGE ANDRÉ ARAÚJO LIBERATO:96183303234	
Eng. Civil JORGE ANDRÉ ARAÚJO LIBERATO CREA: 1117896617 - VISTO: 33076470			
PROPRIETÁRIO:			
FRANCISCO NOLETO JUNIOR:57674507300		Assinado de forma digital por FRANCISCO NOLETO JUNIOR:57674507300	
PREFEITURA MUNICIPAL DE PALMEIRAS DO TOCANTINS - TO		CNPJ: 25.064.056/0001-30	
QUADRO DE ÁREAS:		CONTEÚDO DA FOLHA:	
		*DETALHAMENTOS; *COMPLEMENTOS; *PLACAS.	
ENDEREÇO: RUAS E AVENIDAS DO MUNICÍPIO CONFORME QUADRO DE ÁREA		ESCALA: INDICADA	DATA: MARÇO / 2024
BAIRRO: ZONA URBANA	CIDADE: PALMEIRAS DO TOCANTINS	CEP: 77.913-000	DESENHO: JORGE ANDRÉ
		FOLHA NÚMERO: 01/07	

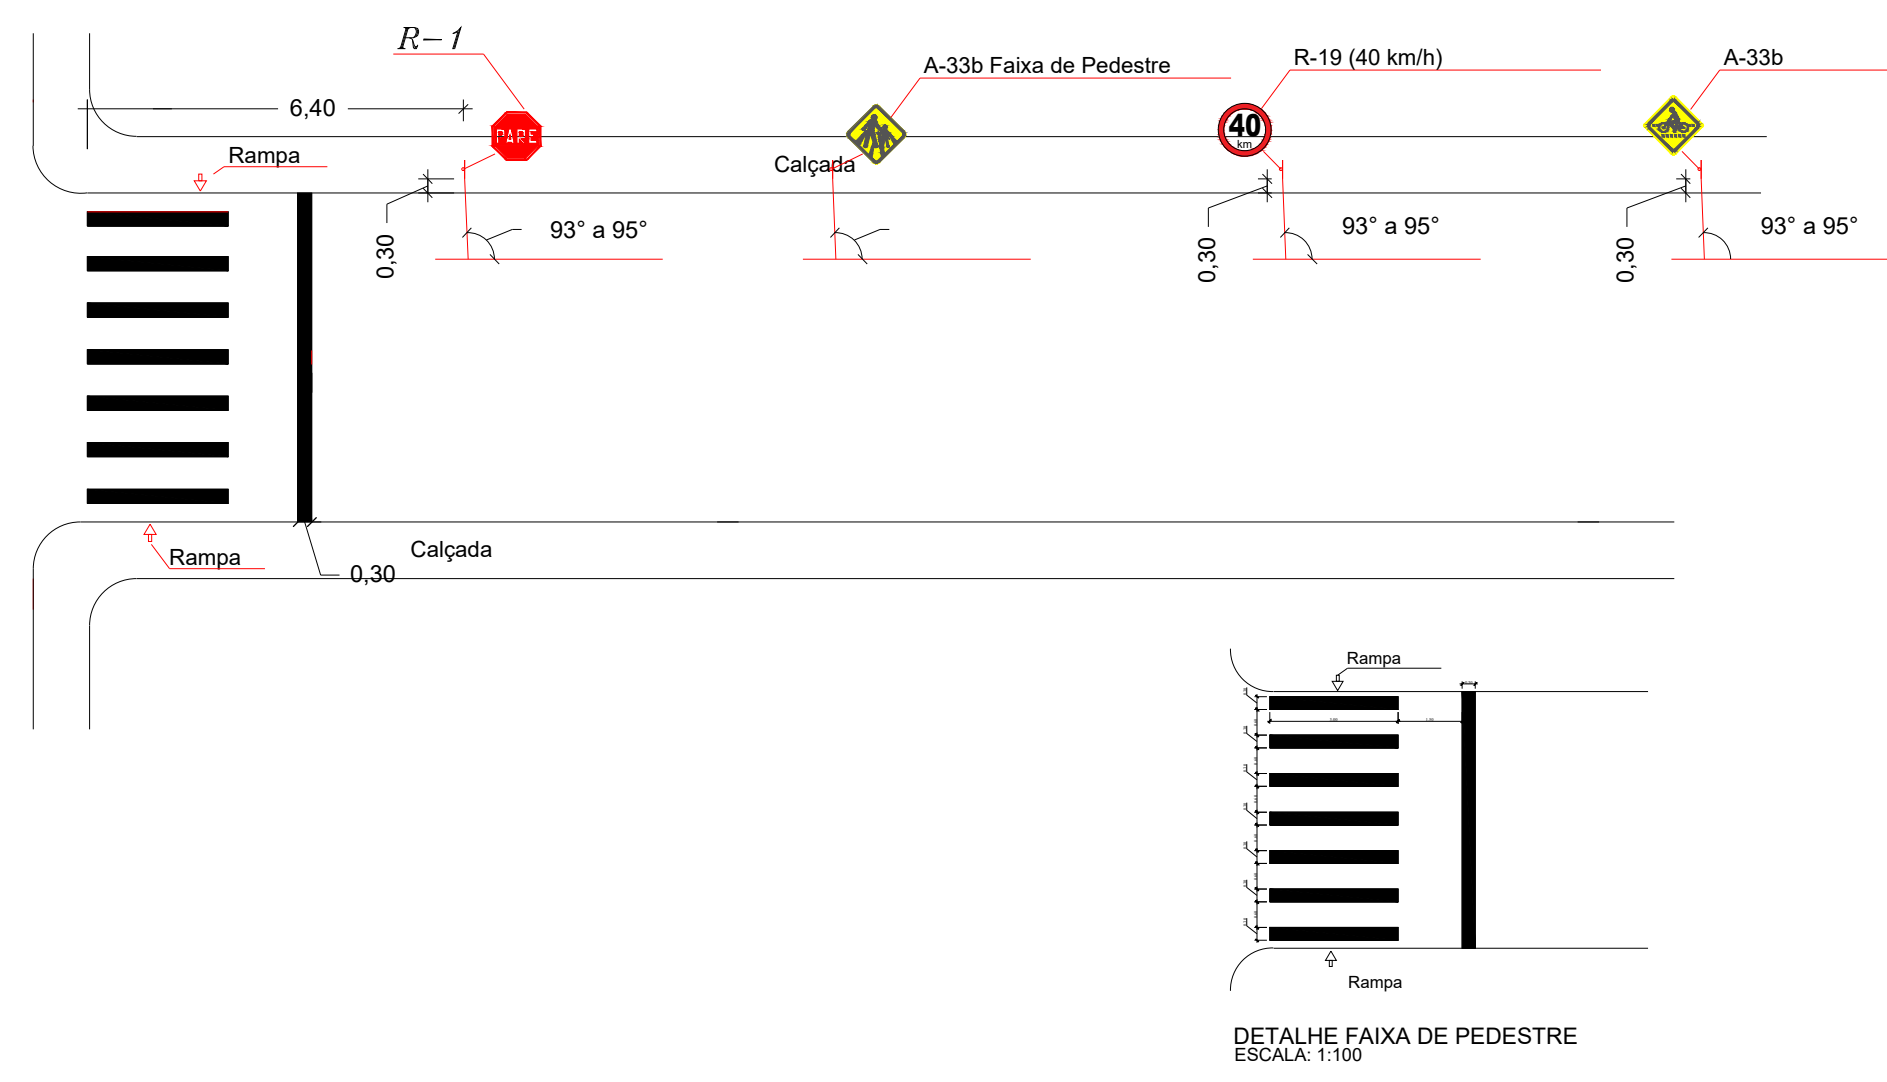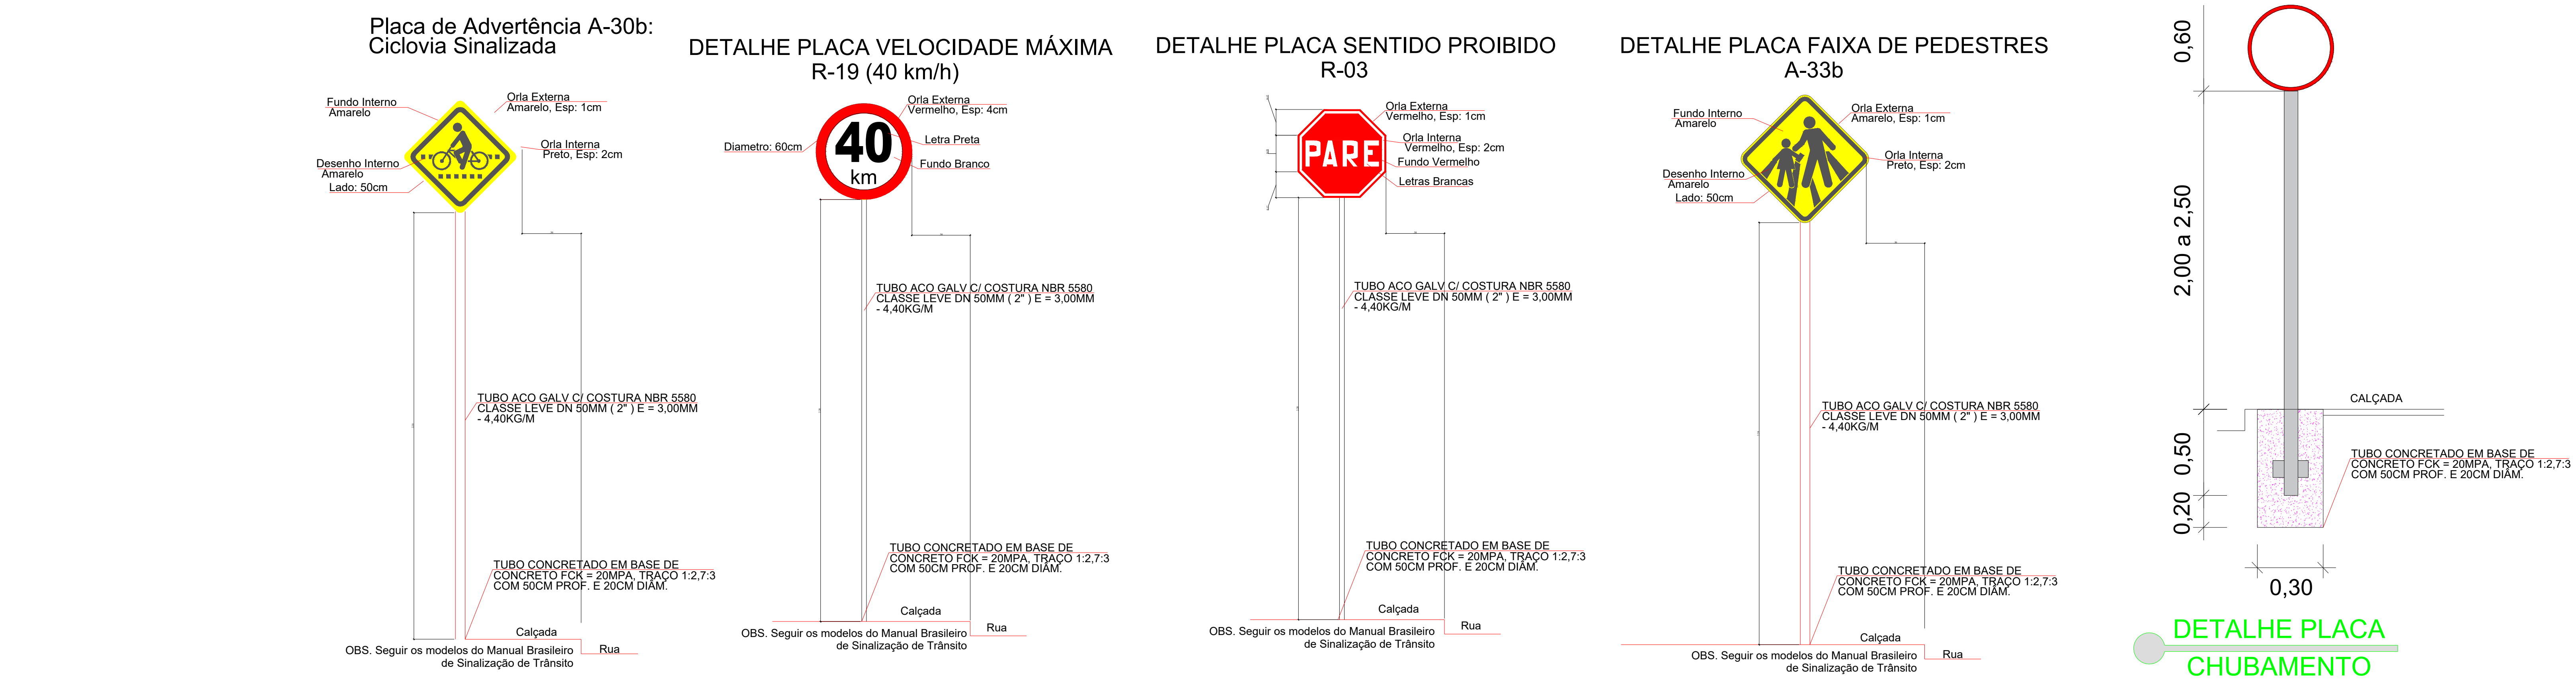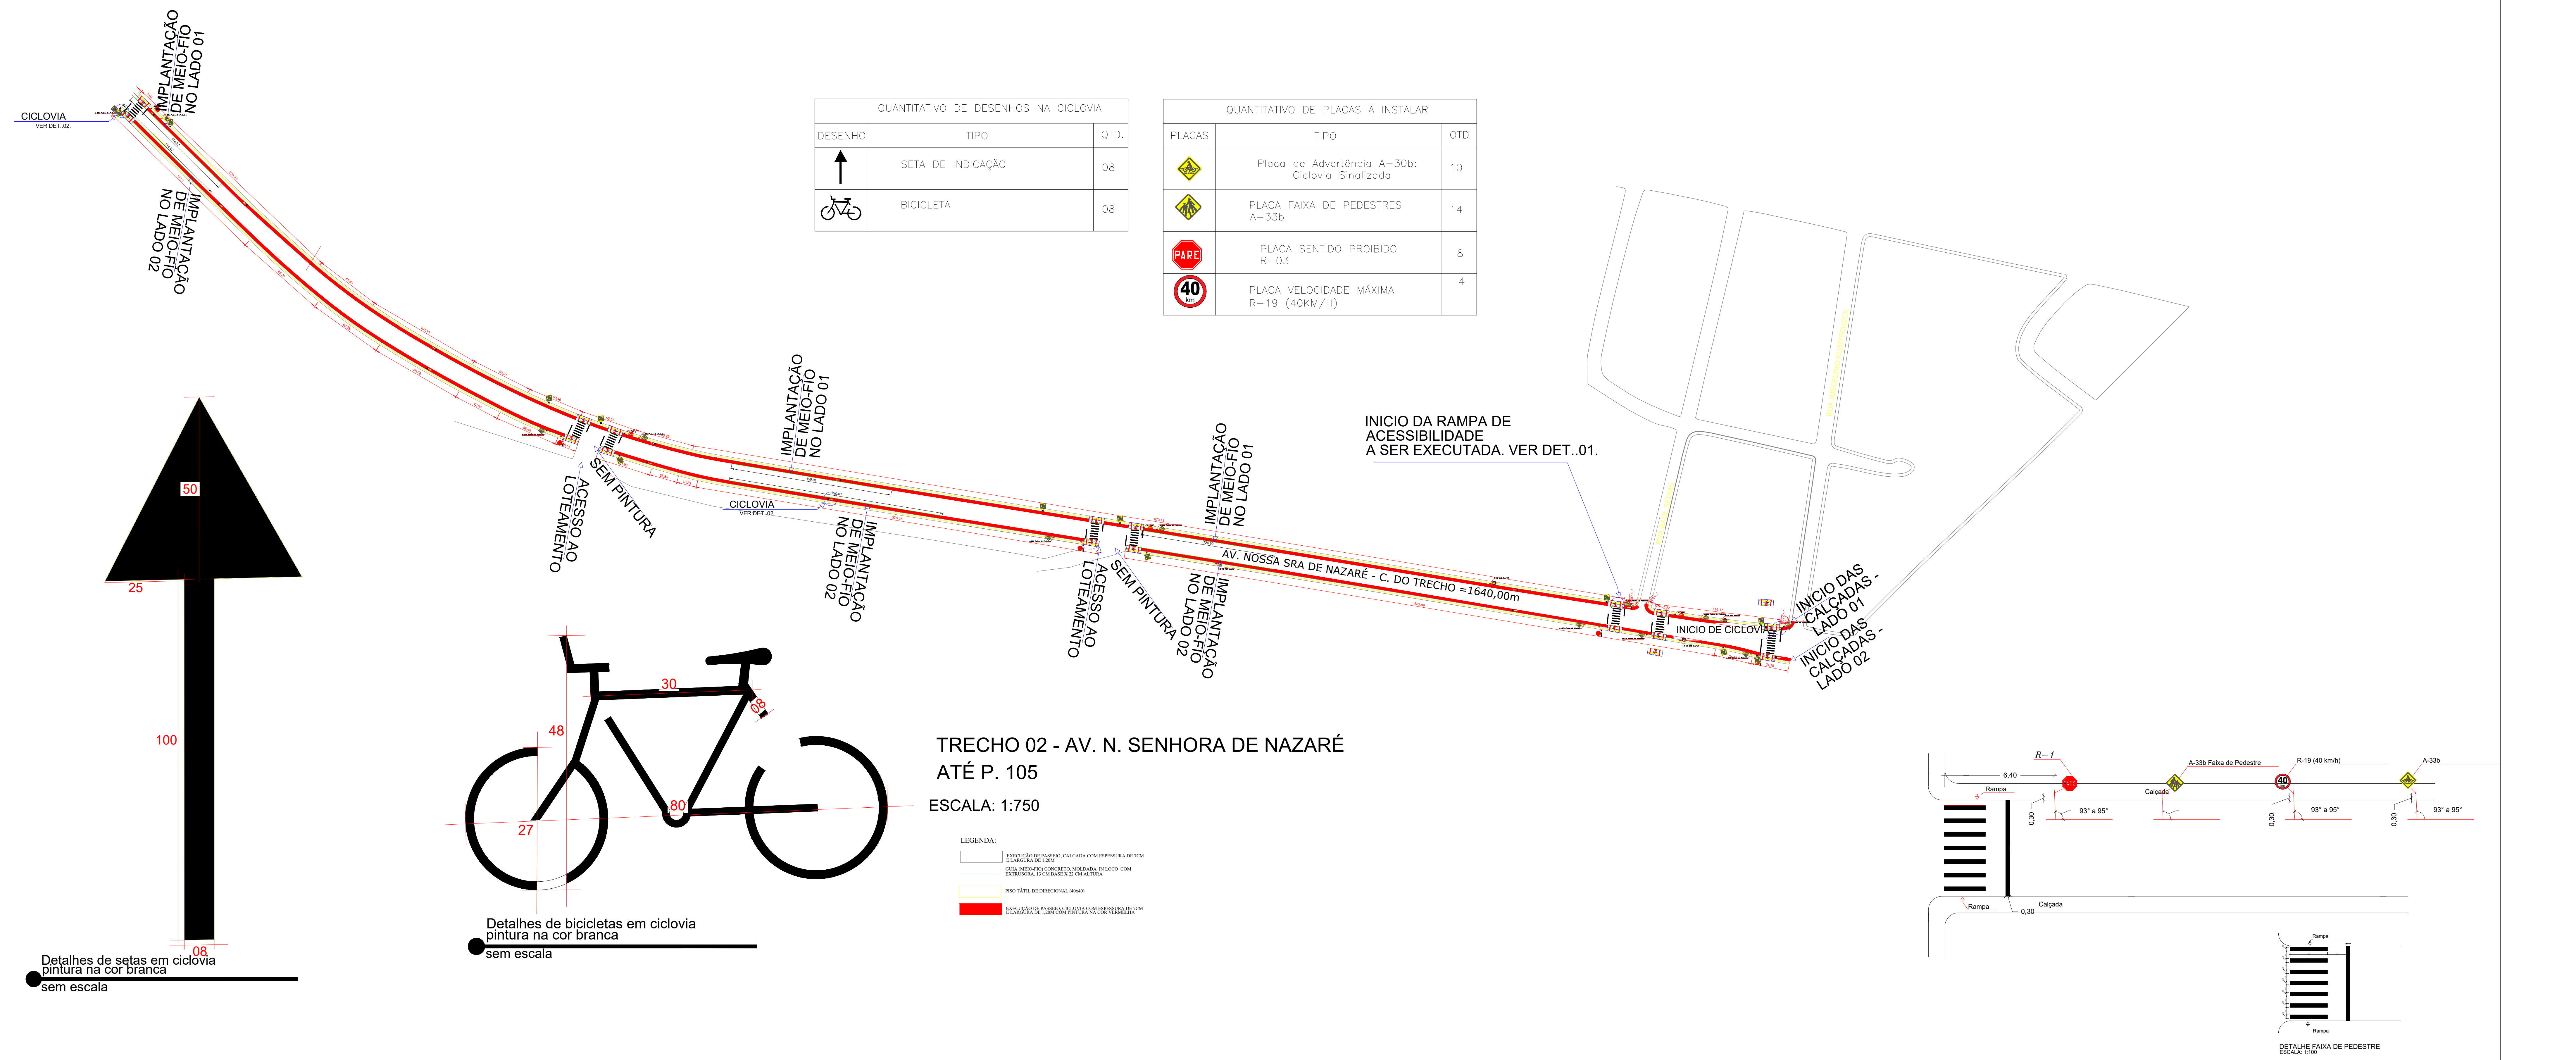

PREFEITURA:				
PROJETO: PROJETO DE SINALIZAÇÃO				
TRECHO 02 - Av. N. SENHORA DE NAZARÉ ATÉ O P.117				
PROPRIETÁRIO: PREFEITURA MUNICIPAL DE PALMEIRAS DO TOCANTINS - TO				
CIDADE: PALMEIRAS DO TOCANTINS - TO				
TIPO DA OBRA: PÚBLICA				
CONVÊNIO: 954249/2023 Número da Proposta 071030/2023				
R.T. - PROJETO:				
JORGE ANDRE ARAUJO LIBERATO:98183303234Assinado de forma digital por JORGE ANDRE ARAUJO LIBERATO:98183303234				
Eng. Civil JORGE ANDRÉ ARAÚJO LIBETATO CREA: 1117896617 - VISTO: 330764TO				
PROPRIETARIO:				
FRANCISCO NOLETO JUNIOR:57674507300Assinado de forma digital por FRANCISCO NOLETO JUNIOR:57674507300 PREFEITURA MUNICIPAL DE PALMEIRAS DO TOCANTINS - TO CNPJ: 25.064.056/0001-30				
PARA USO DO REQUERENTE	PROJETO	QUADRO DE ÁREAS:		CONTEUDO DA FOLHA:
		*TRECHO 02: 1640,00m (até a FEAPA) com calçada de 2,40m		*DETALHAMENTOS;
		*Espessura de concreto de 7cm.		*COMPRIMENTOS;
				*LOCAÇÃO.
	ENDEREÇO: RUAS E AVENIDAS DO MUNICIPIO CONFORME QUADRO DE ÁREA		ESCALA: INDICADA	DATA: MARÇO / 2024
	BAIRRO: ZONA URBANA	CIDADE: PALMEIRAS DO TOCANTINS	CEP: 77-913-000	DESENHO: JORGE ANDRÉ
				FOLHA NÚMERO: 02/07

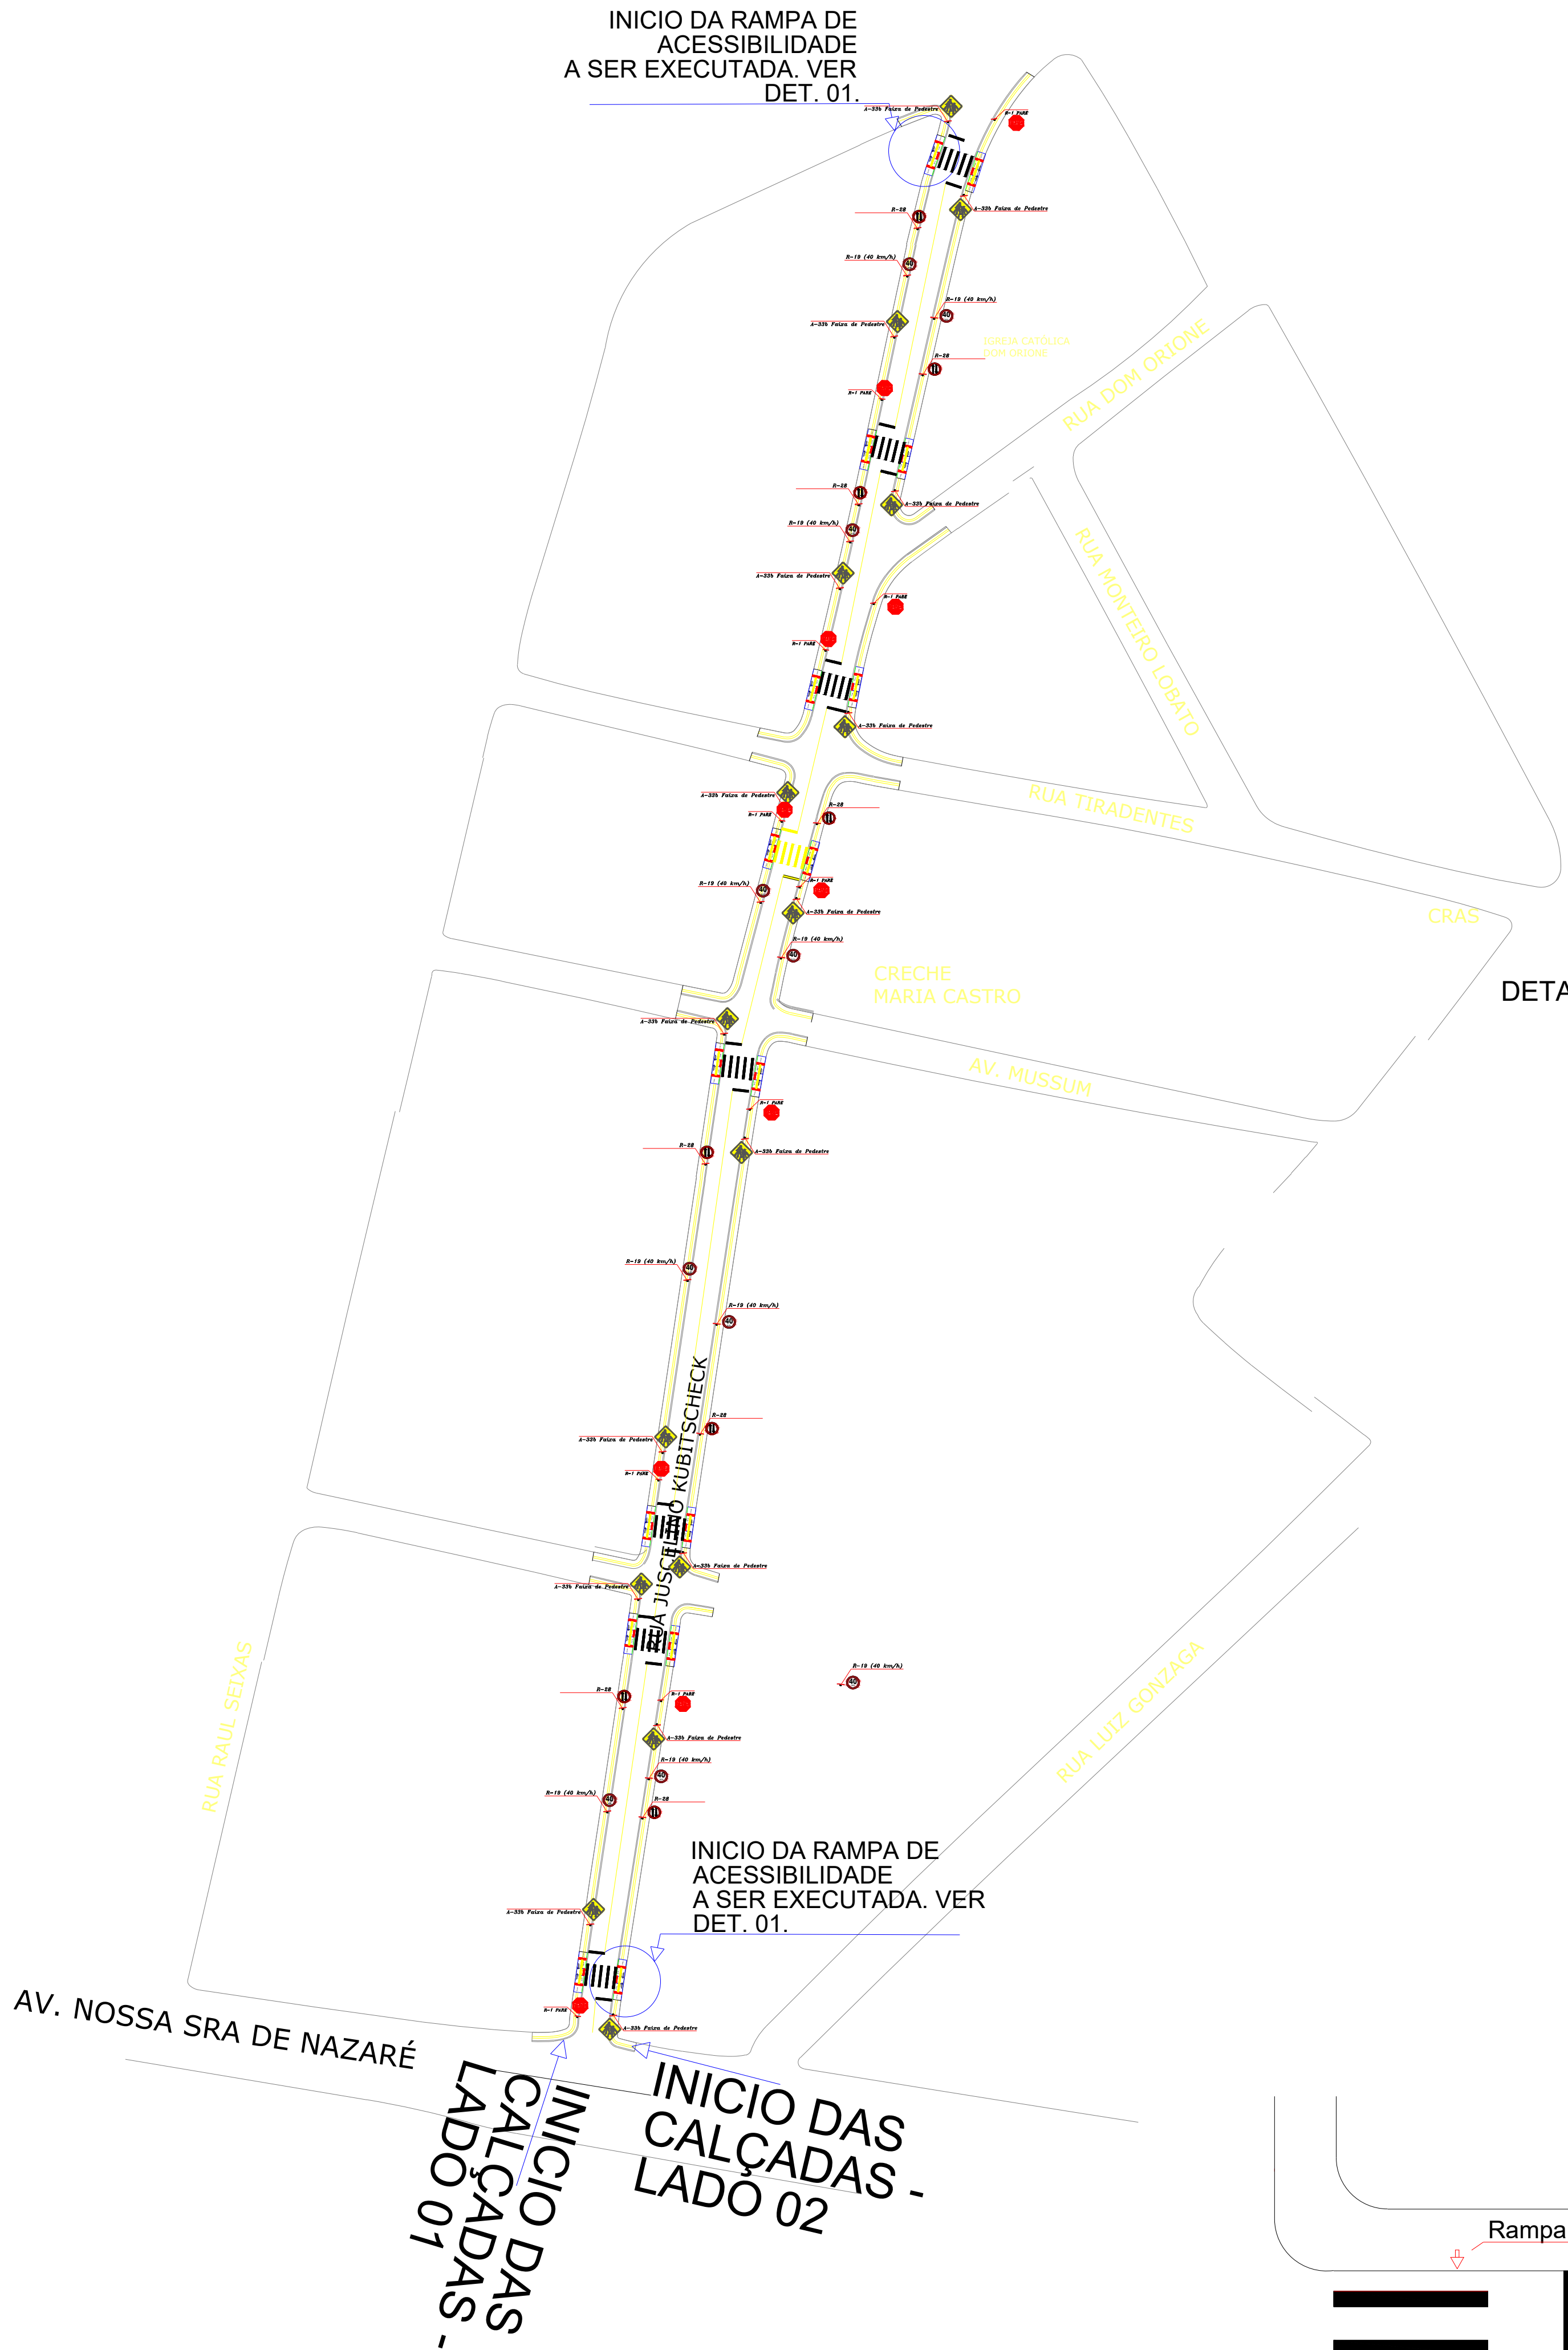


TRECHO 03 - RUA JK


ESCALA: 1:750

- LEGENDA:
- PAVIMENTAÇÃO EXISTENTE
 - EXECUÇÃO DE PASSERO, CALÇADA COM ESPESSURA DE 5CM E LARGURA DE 1,20M
 - PISO TÁTIL DE DIRECIONAL (40x40)
 - LEGENDA DE SINALIZAÇÃO:
 - SINALIZAÇÃO HORIZONTAL EXISTENTE
 - FAIXA DE PEDESTRE


DETALHE PLACA DUPLO SENTIDO DE CIRCULAÇÃO R-28

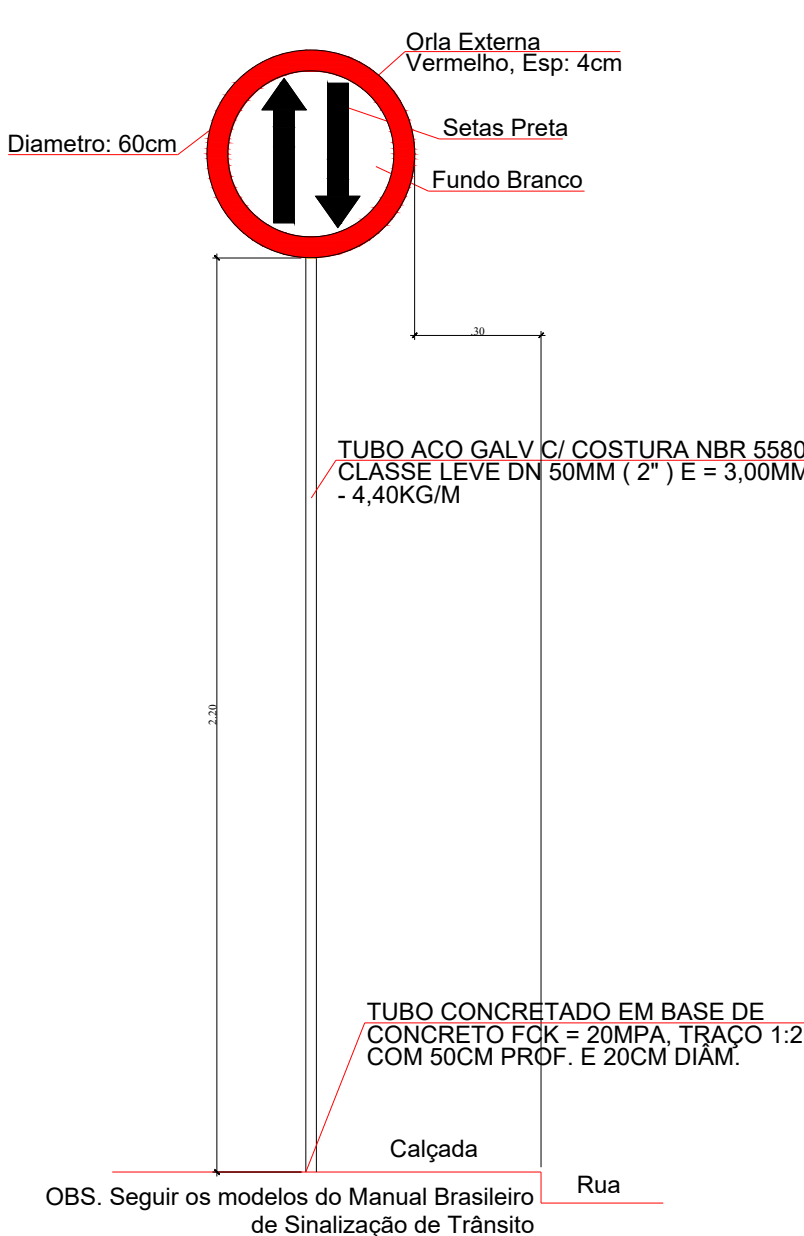





DETALHE PLACA VELOCIDADE MÁXIMA R-19 (40 km/h)

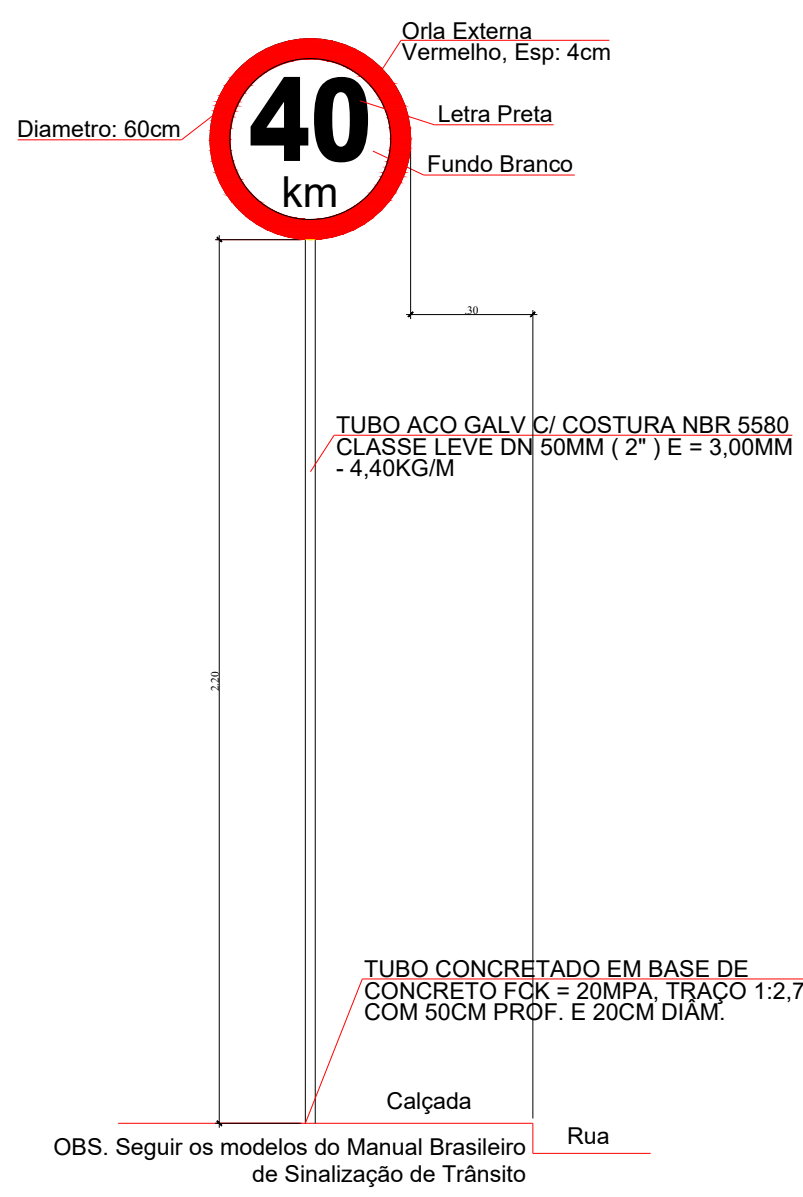

DETALHE PLACA SENTIDO PROIBIDO R-03

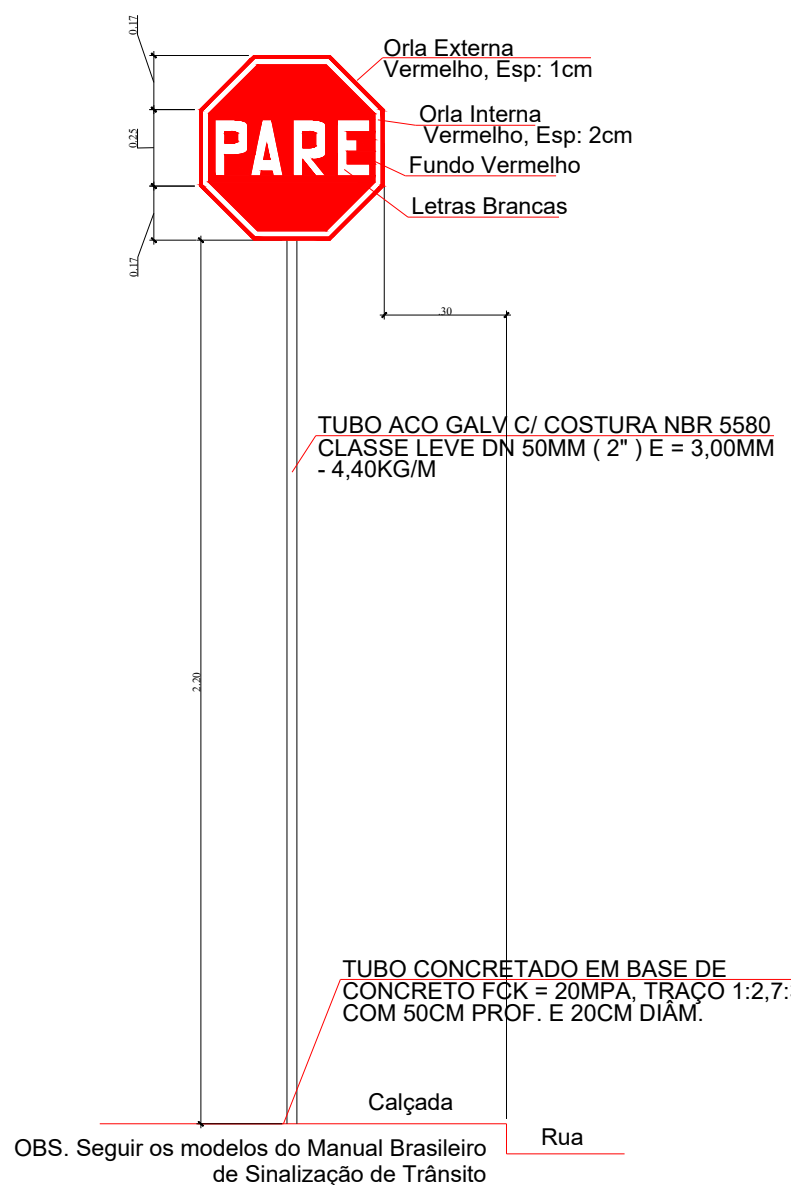

DETALHE PLACA FAIXA DE PEDESTRES A-33b

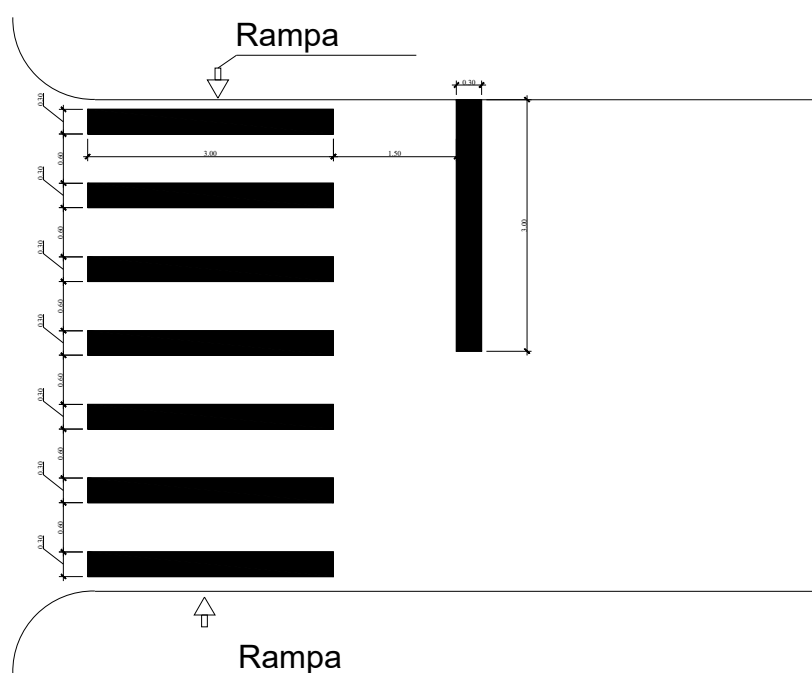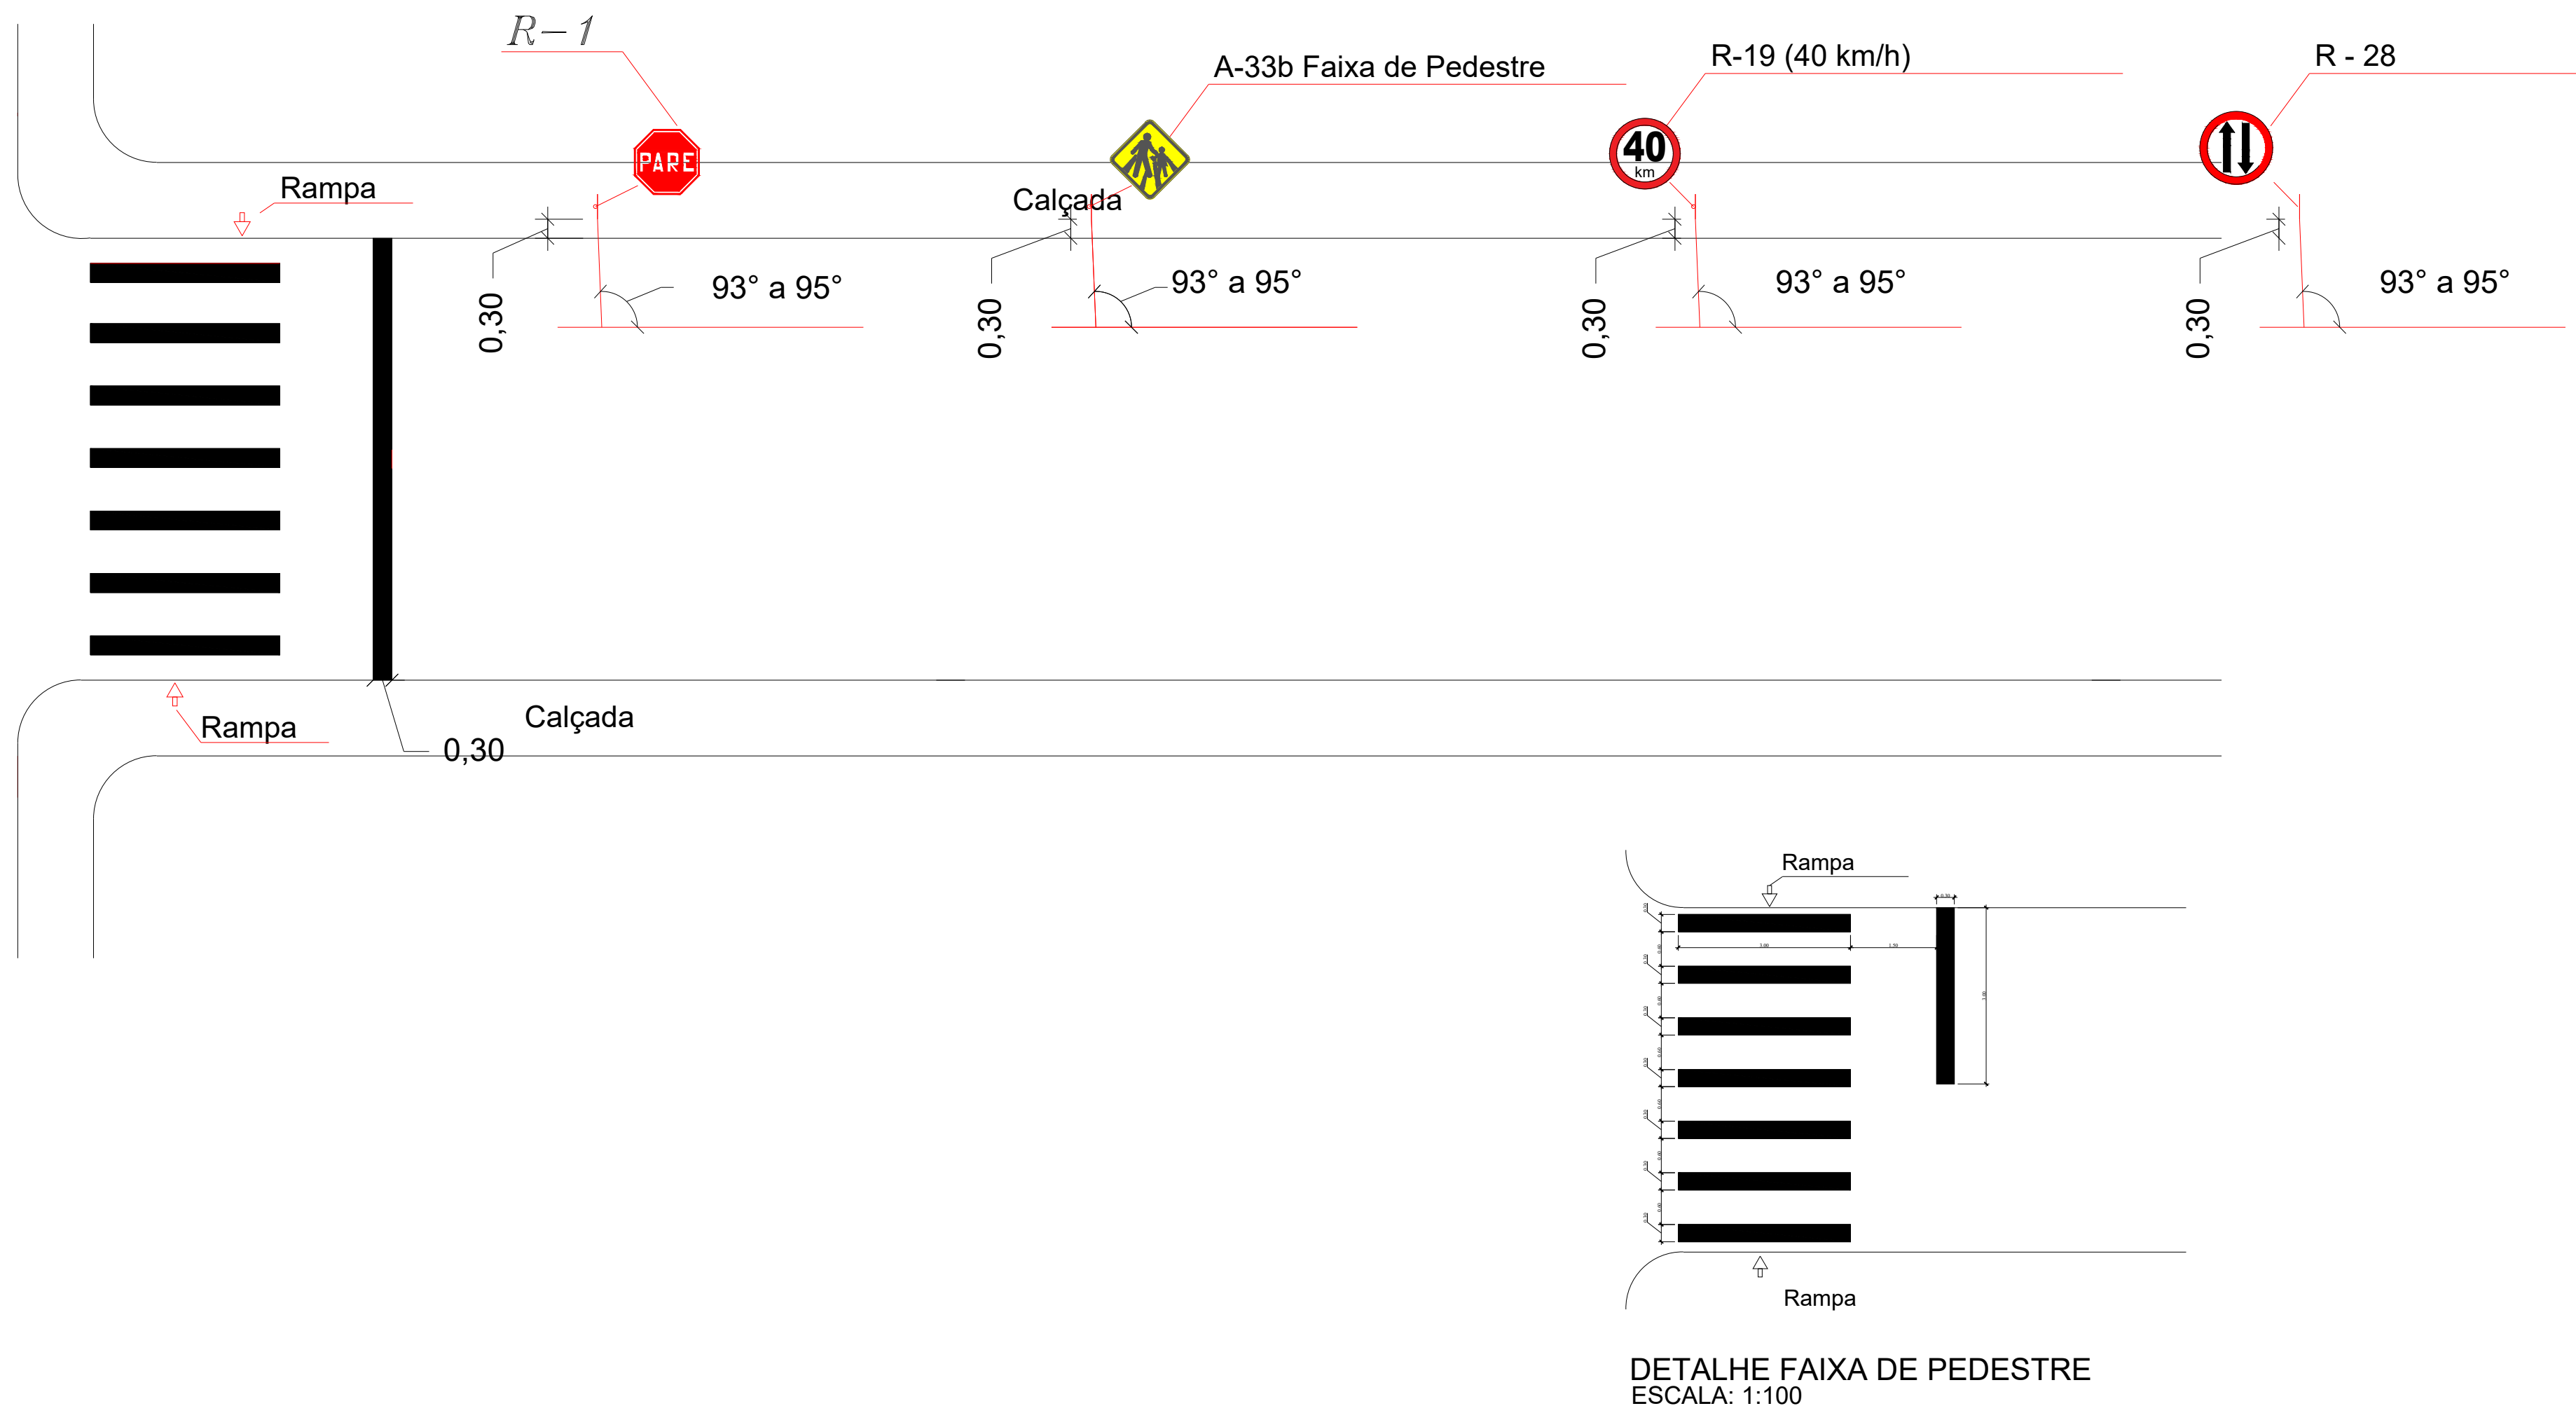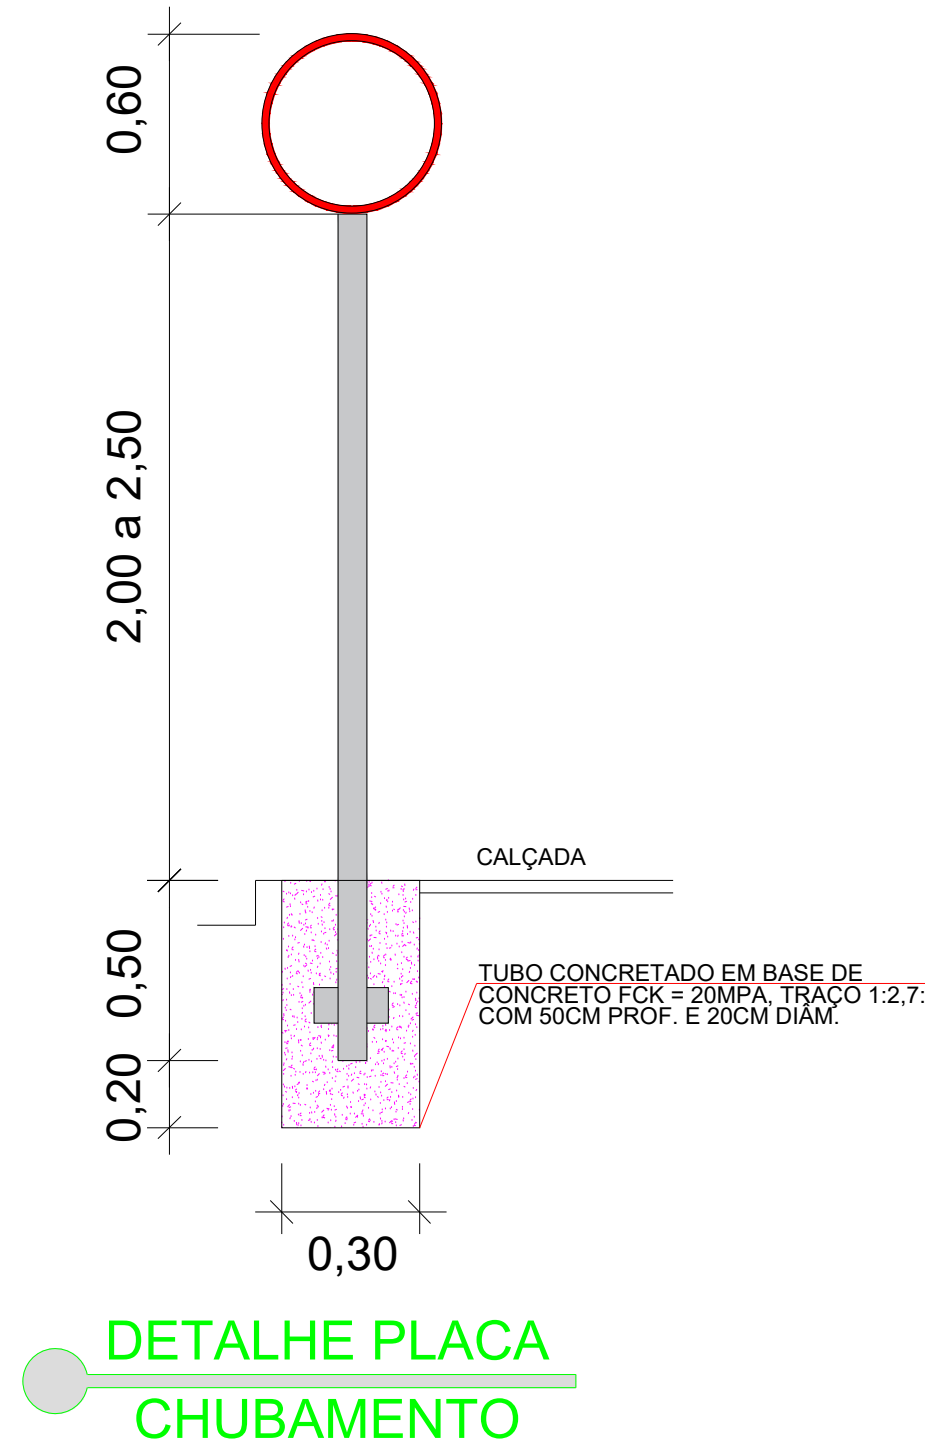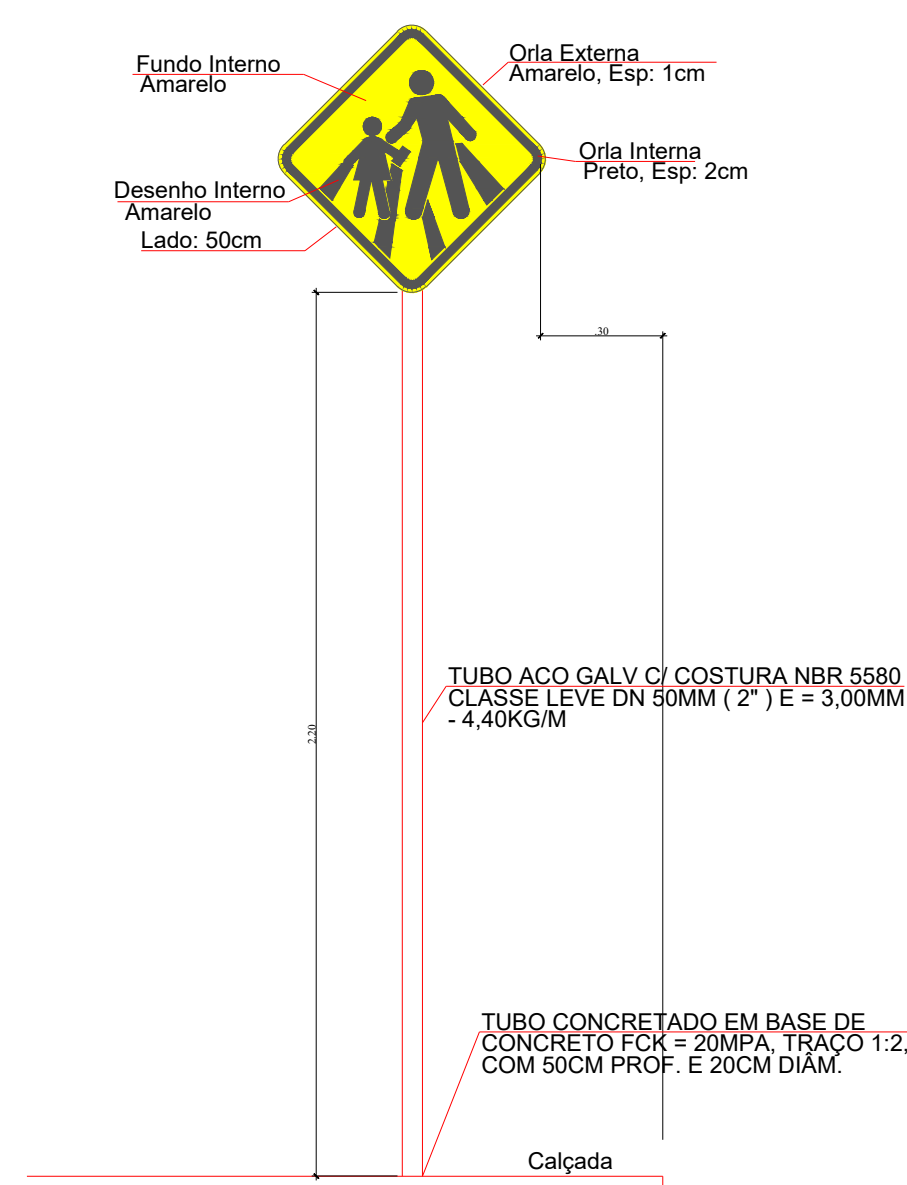

DETALHE FAIXA DE PEDESTRE
ESCALA: 1:100

QUANTITATIVO DE PLACAS À INSTALAR		
PLACAS	TIPO	QTD.
	PLACA FAIXA DE PEDESTRES A-33b	16
	PLACA SENTIDO PROIBIDO R-03	10
	PLACA VELOCIDADE MÁXIMA R-19 (40KM/H)	9
	PLACA DUPLO SENTIDO DE CIRCULAÇÃO R-28	8

PREFEITURA:

PROJETO: PROJETO DE SINALIZAÇÃO

TRECHO 03 - RUA JK

PROPRIETÁRIO: PREFEITURA MUNICIPAL DE PALMEIRAS DO TOCANTINS - TO
CIDADE: PALMEIRAS DO TOCANTINS - TO
TIPO DA OBRA: PÚBLICA
CONVÊNIO: 954249/2023 Número da Proposta 071030/2023

R.T. - PROJETO:

JORGE ANDRE ARAUJO
LIBERATO:98183303234
Assinado de forma digital por JORGE ANDRE ARAUJO LIBERATO:98183303234
Eng. Civil JORGE ANDRÉ ARAÚJO LIBETATO
CREA: 1117896617 - VISTO: 330764TO

PROPRIETARIO:

FRANCISCO NOLETO
JUNIOR:57674507300
Assinado de forma digital por FRANCISCO NOLETO JUNIOR:57674507300
PREFEITURA MUNICIPAL DE PALMEIRAS DO TOCANTINS - TO
CNPJ: 25.064.056/0001-30

QUADRO DE ÁREAS:

CONTEUDO DA FOLHA:
*DETALHAMENTOS;
*COMPRIMENTOS;
*PLACAS.

ENDEREÇO: RUAS E AVENIDAS DO MUNICIPIO CONFORME QUADRO DE ÁREA

ESCALA: INDICADA

DATA: MARÇO / 2024

BAIRRO:

CIDADE:

CEP:

DESENHO:

FOLHA NÚMERO:


ZONA URBANA

PALMEIRAS DO TOCANTINS


77.913-000

JORGE ANDRÉ


03/07

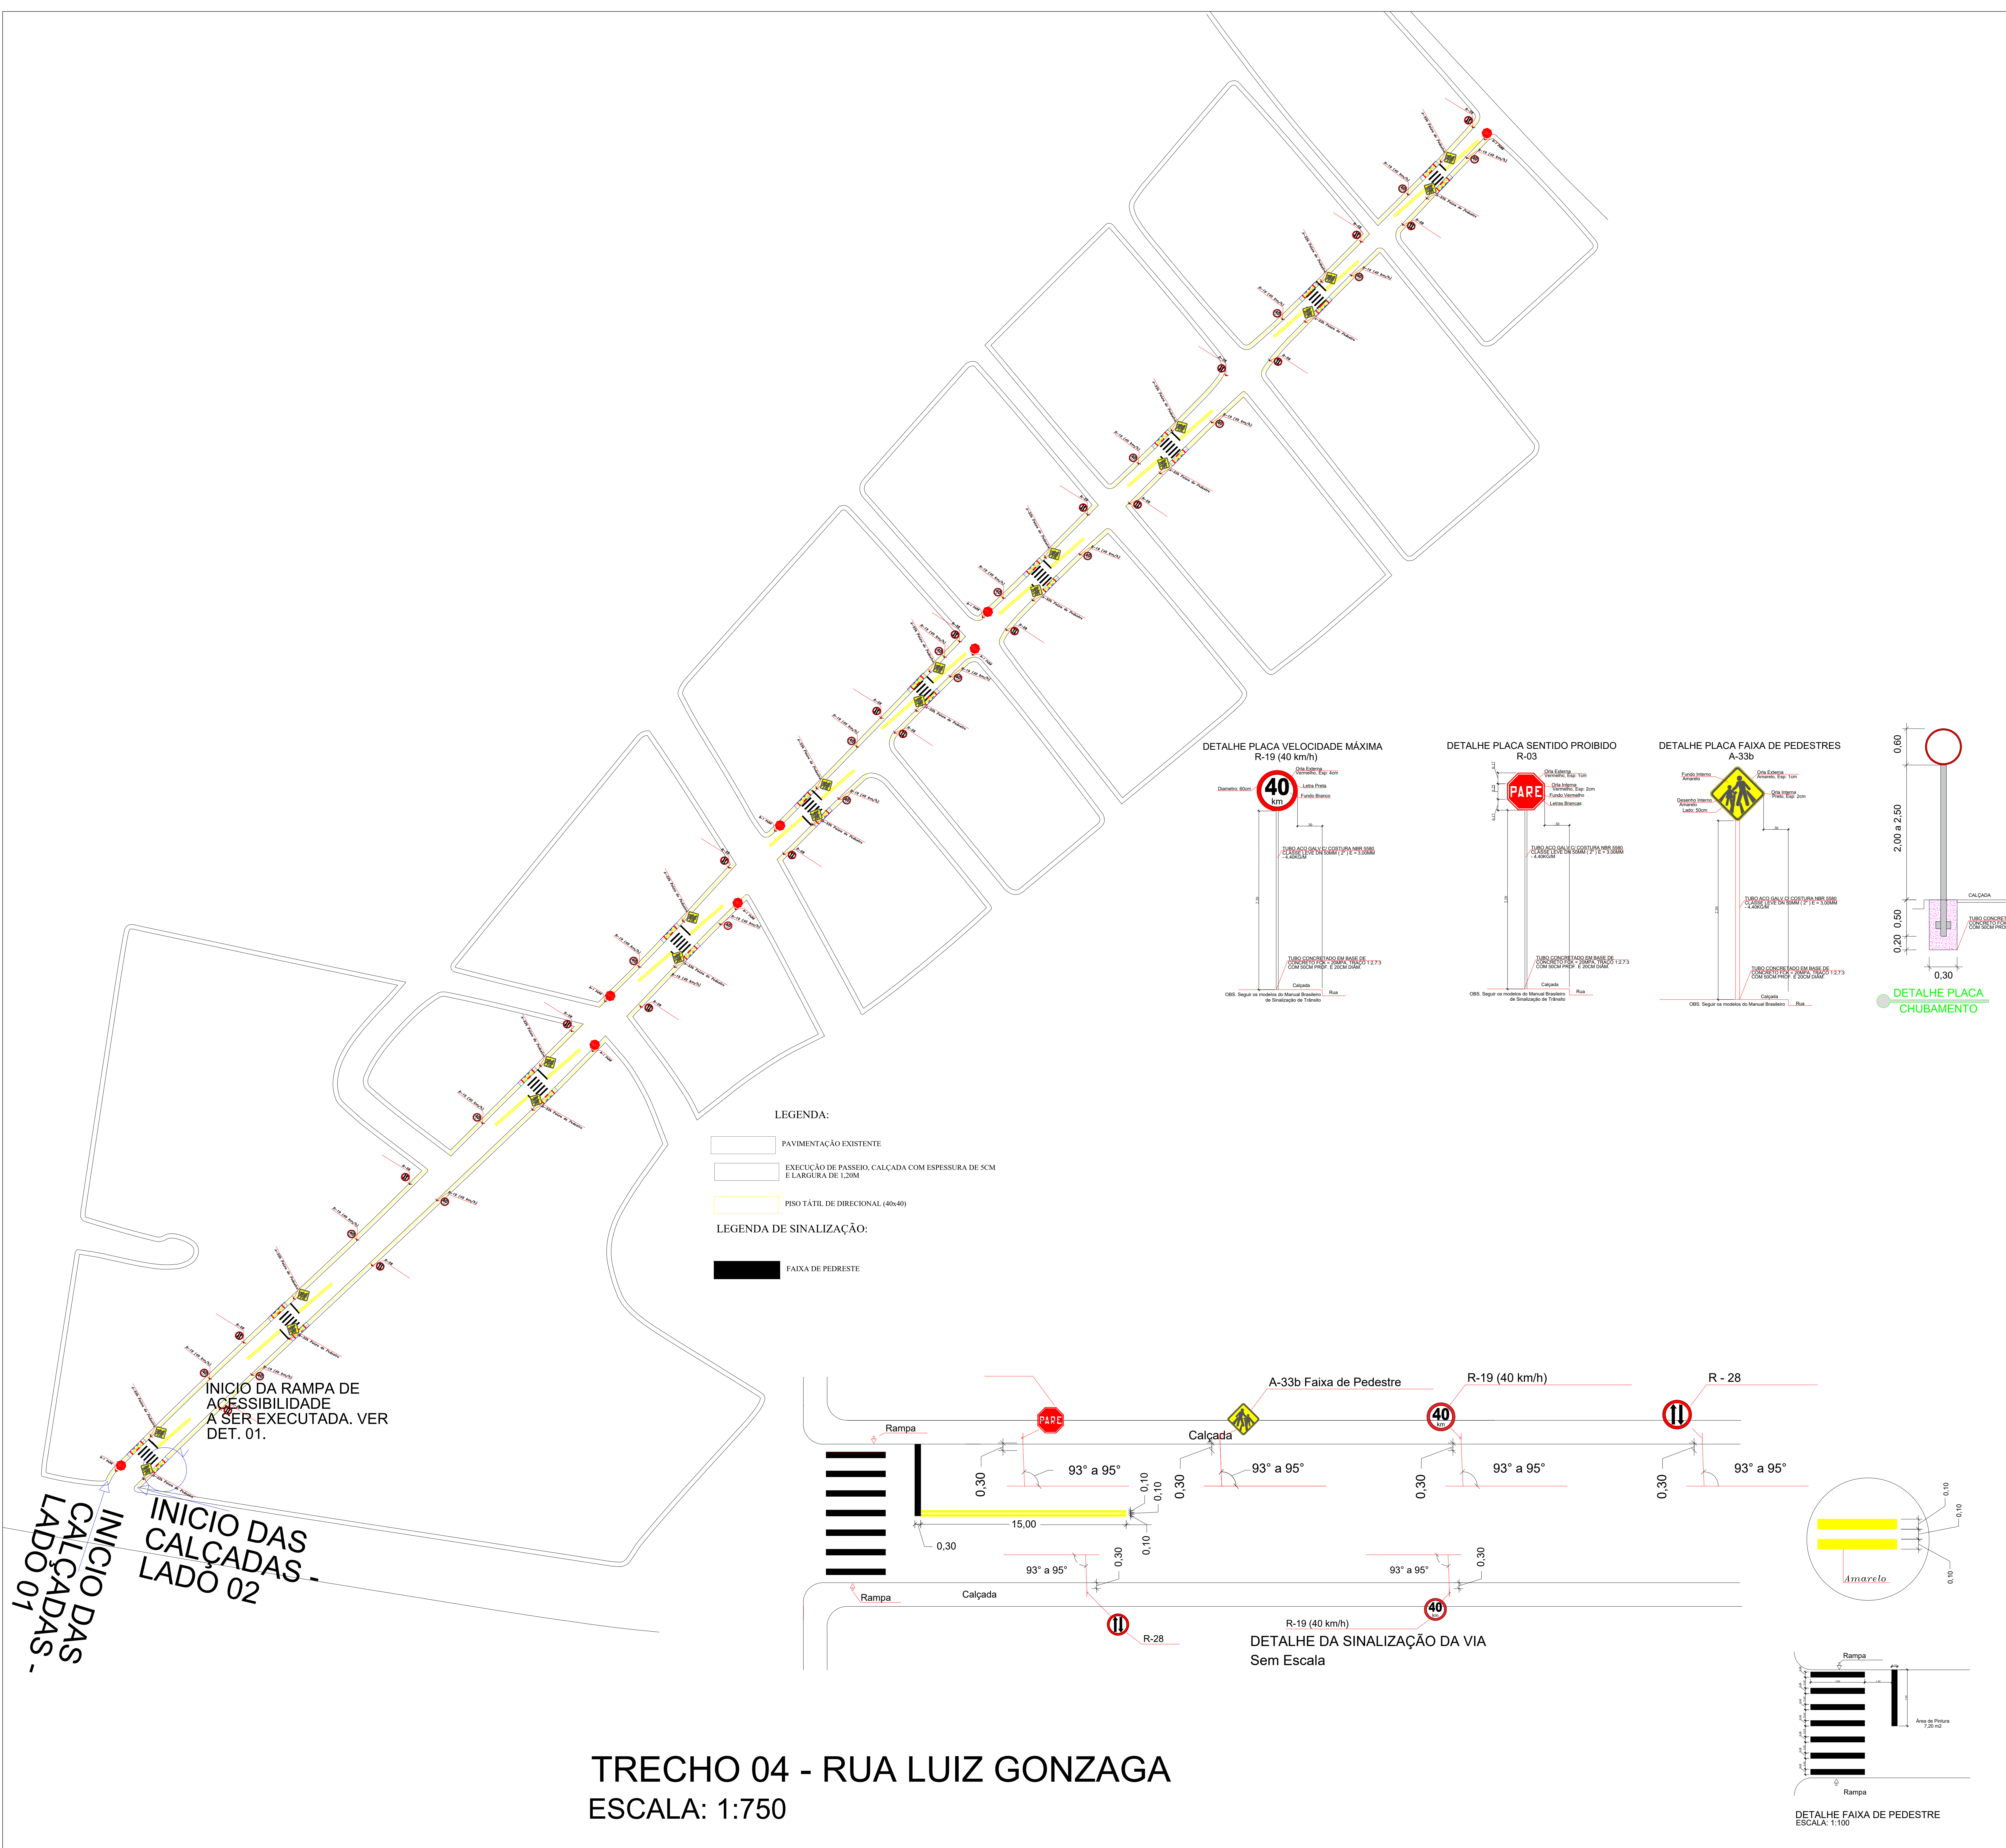



DETALHE PLACA VELOCIDADE MÁXIMA R-19 (40 km/h)

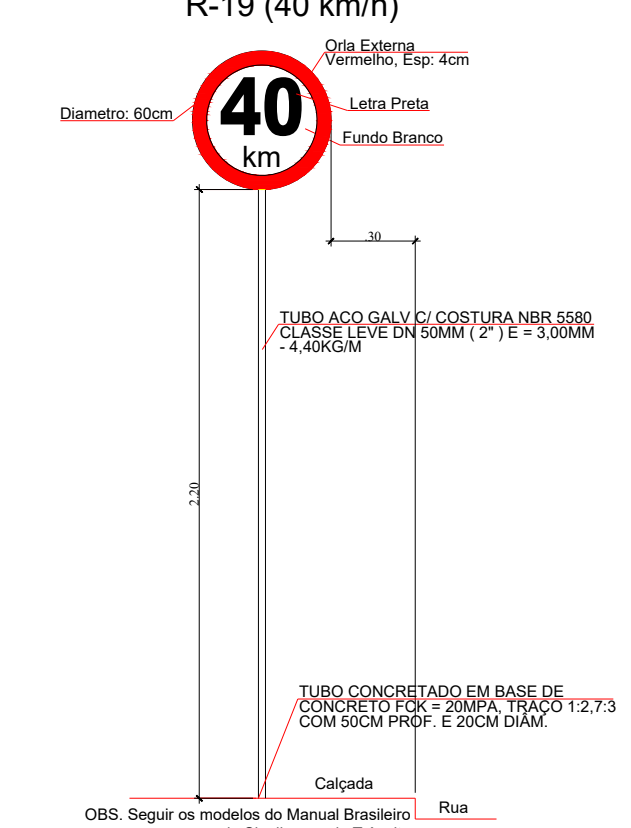

DETALHE PLACA SENTIDO PROIBIDO R-03

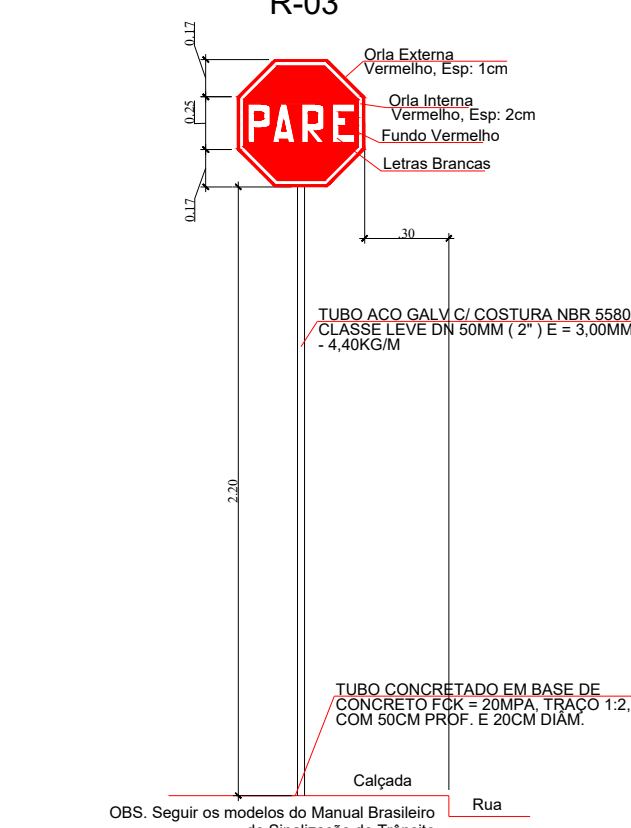

DETALHE PLACA FAIXA DE PEDESTRES A-33b

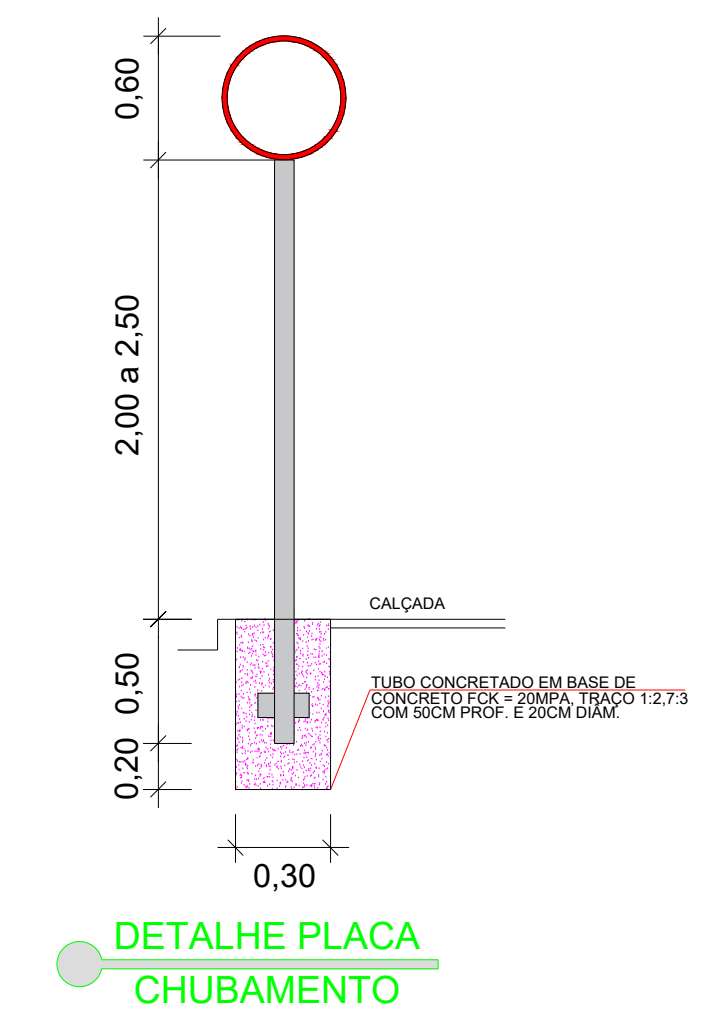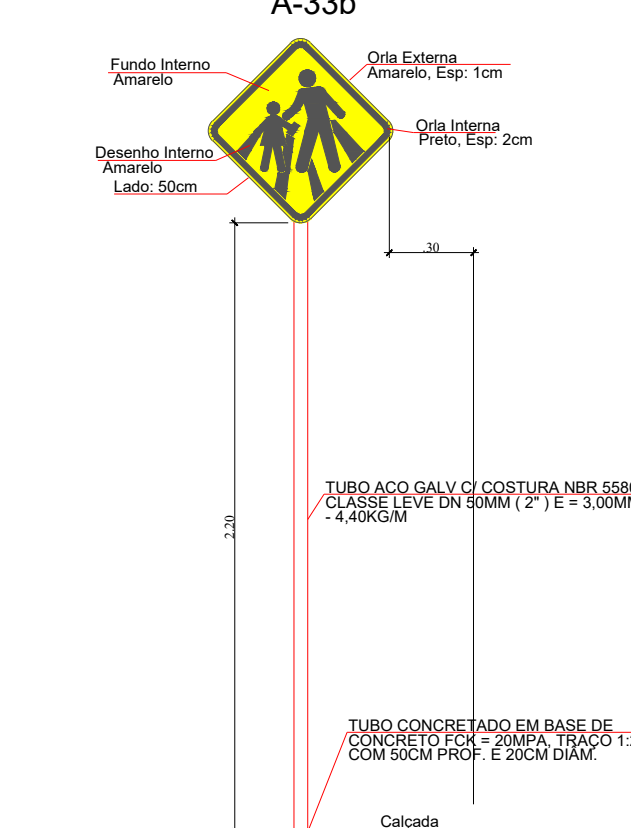

QUANTITATIVO DE PLACAS À INSTALAR		
PLACAS	TIPO	QTD.
	PLACA FAIXA DE PEDESTRES A-33b	20
	PLACA SENTIDO PROIBIDO R-03	8
	PLACA VELOCIDADE MÁXIMA R-19 (40KM/H)	19
	PLACA DUPLO SENTIDO DE CIRCULAÇÃO R-28	19

TRECHO 04 - RUA LUIZ GONZAGA

ESCALA: 1:750

PREFEITURA:

PROJETO: PROJETO DE SINALIZAÇÃO

TRECHO 04 - RUA LUIZ GONZAGA

PROPRIETÁRIO: PREFEITURA MUNICIPAL DE PALMEIRAS DO TOCANTINS - TO

CIDADE: PALMEIRAS DO TOCANTINS - TO

TIPO DA OBRA: PÚBLICA

CONVÊNIO: 954249/2023 Número da Proposta 071030/2023

R.T. - PROJETO:

JORGE ANDRÉ ARAUJO

LIBERATO:98183303234

Eng. Civil JORGE ANDRÉ ARAUJO LIBETATO

CREA: 11117896617 - VISTO: 330764TO

Assinado de forma digital por JORGE ANDRÉ ARAUJO LIBERATO:98183303234

PROPRIETÁRIO:

FRANCISCO NOLETO

JUNIOR:57674507300

PREFEITURA MUNICIPAL DE PALMEIRAS DO TOCANTINS - TO

CNPJ: 25.064.056/0001-30

Assinado de forma digital por FRANCISCO NOLETO JUNIOR:57674507300

Assinado de forma digital por FRANCISCO NOLETO JUNIOR:57674507300

QUADRO DE ÁREAS:		CONTEUDO DA FOLHA:	
*TRECHO 04: 1040,00m (até a Rua Delvidio) com calçada de 1,20m.		*DETALHAMENTOS;	
*Espessura de concreto de 5cm.		*COMPRIMENTOS;	
		*LOCAÇÃO.	


ENDEREÇO: RUAS E AVENIDAS DO MUNICIPIO CONFORME QUADRO DE ÁREA	ESCALA: INDICADA	DATA: MARÇO / 2024
BAIRRO: ZONA URBANA	CIDADE: PALMEIRAS DO TOCANTINS	CEP: 77.913-000
DESENHO: JORGE ANDRÉ	FOLHA NÚMERO: 04/07	




TRECHO 05 - AV. AYRTON SENNA
ESCALA: 1:750

- LEGENDA:
- PAVIMENTAÇÃO EXISTENTE
 - EXECUÇÃO DE PASSERO, CALÇADA COM ESPESSURA DE 5CM E LARGURA DE 1,20M
 - PISO TÁTIL DE DIRECIONAL (40x40)
 - RAMPA DE ACESSIBILIDADE EM CANTO JÁ EXISTENTE
 - RAMPA DE ACESSIBILIDADE EM CANTO A SER EXECUTADA
- LEGENDA DE SINALIZAÇÃO:
- SINALIZAÇÃO HORIZONTAL EXISTENTE
 - FAIXA DE PEDESTRE
 - FAIXA DE PEDESTRE EXISTENTE


DETALHE PLACA DUPLO SENTIDO DE CIRCULAÇÃO
R-28

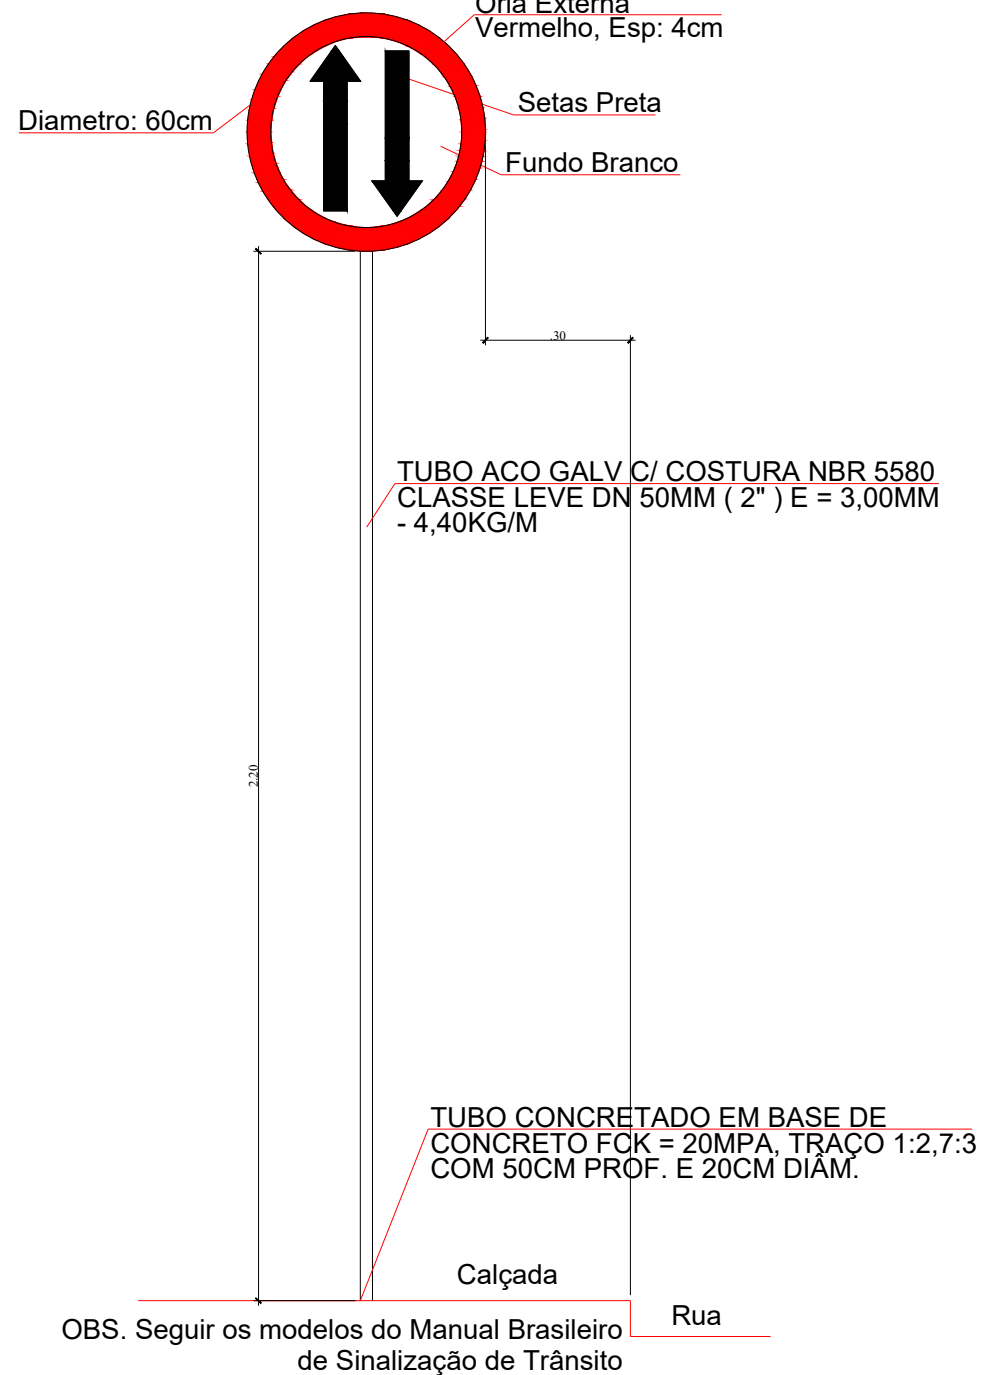





DETALHE PLACA VELOCIDADE MÁXIMA
R-19 (40 km/h)

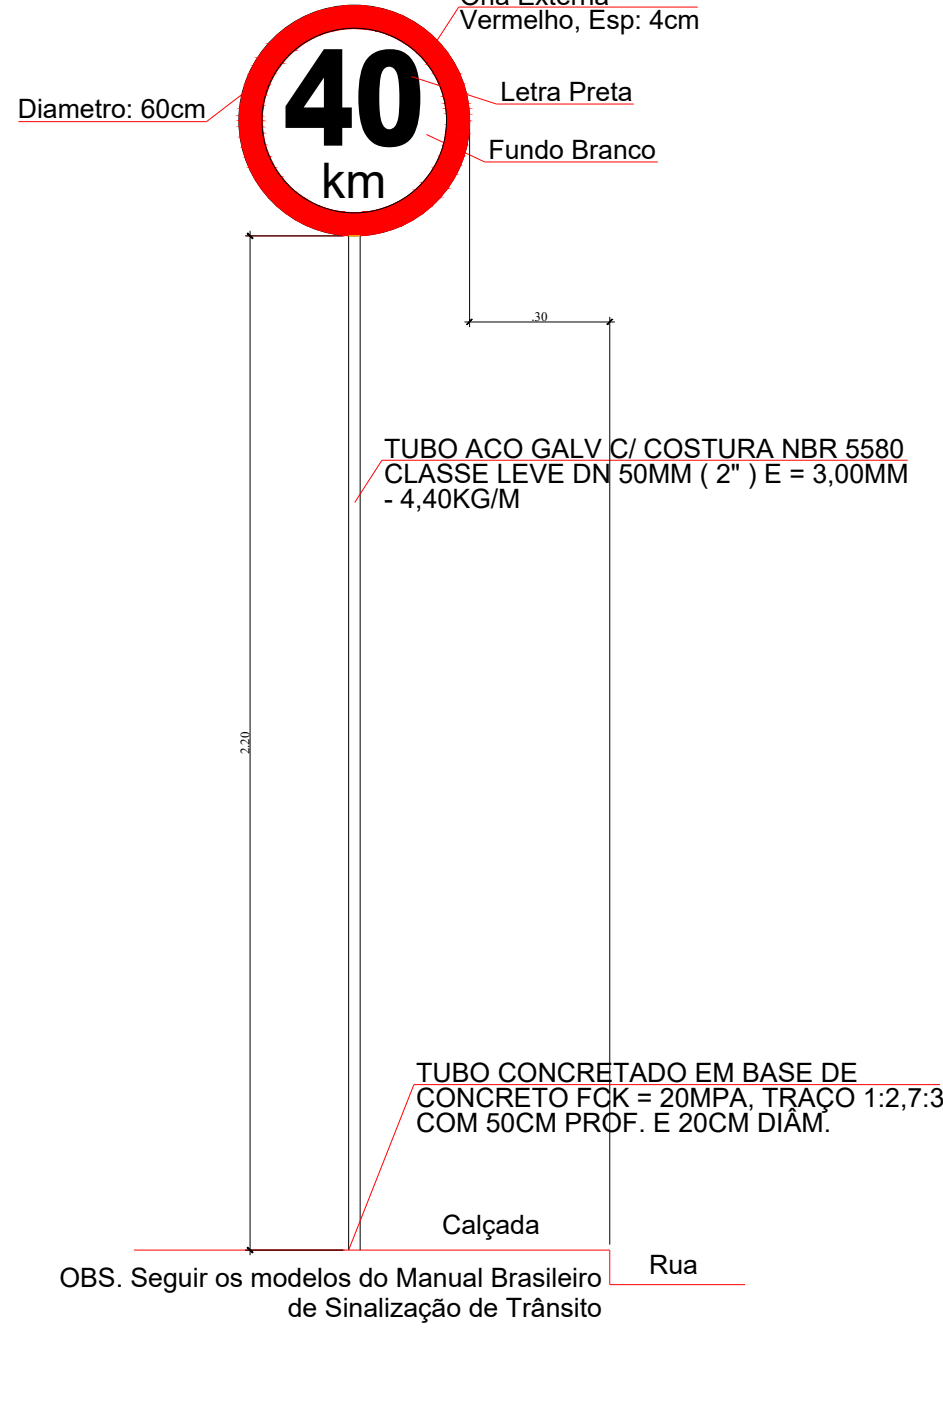

DETALHE PLACA SENTIDO PROIBIDO
R-03

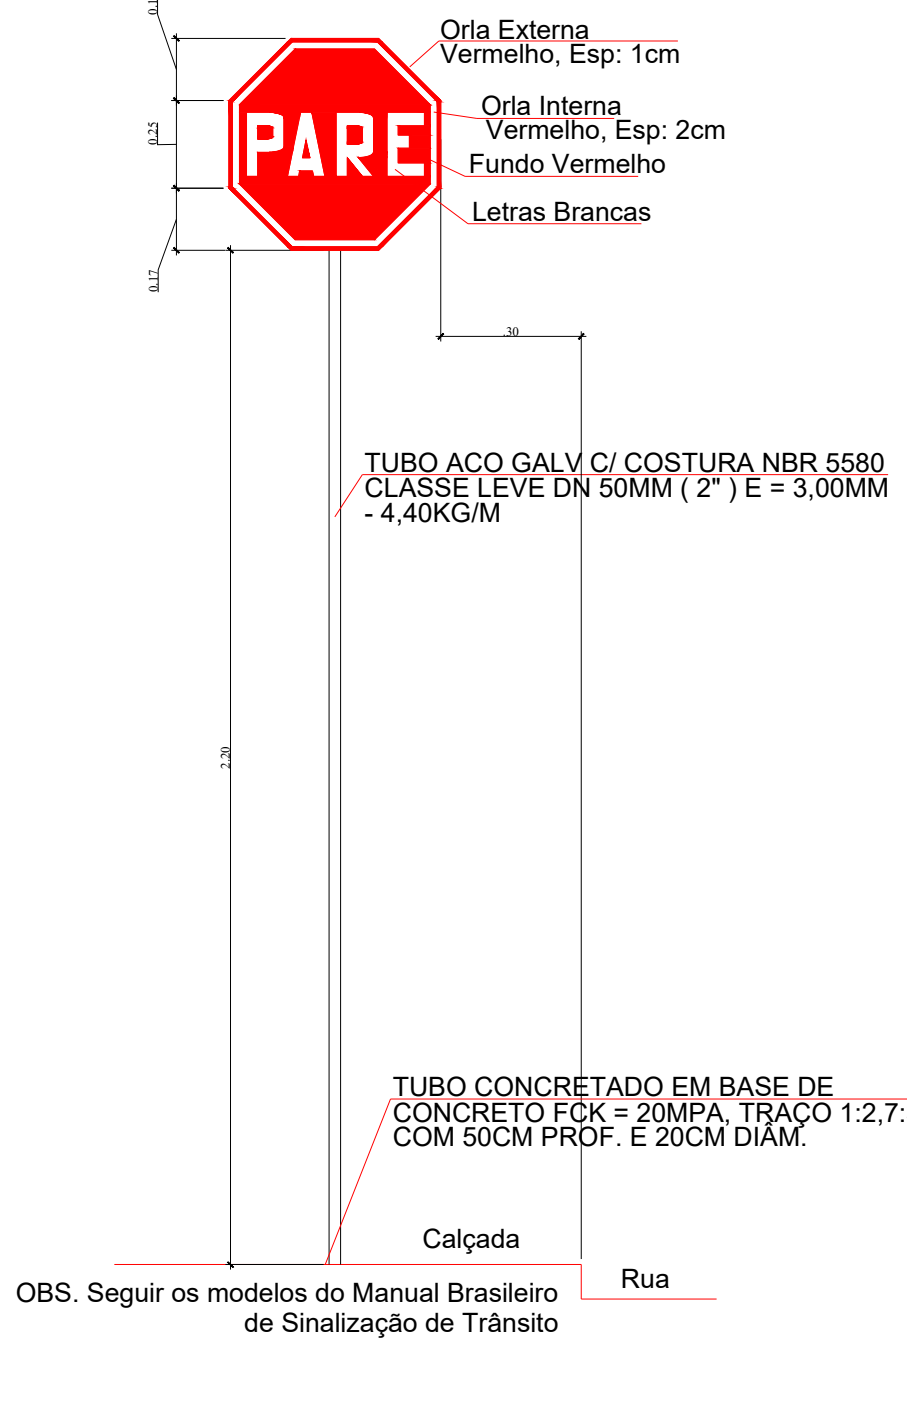

DETALHE PLACA FAIXA DE PEDESTRES
A-33b

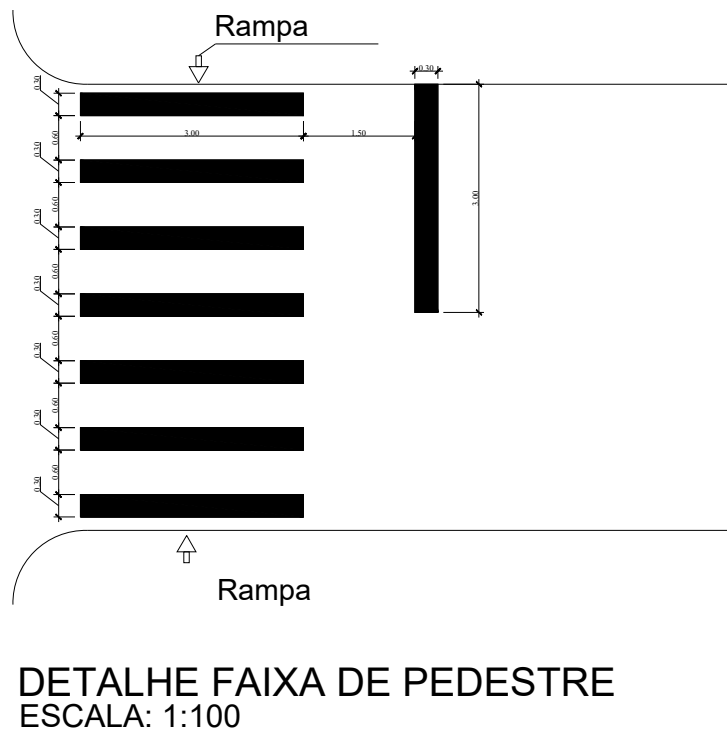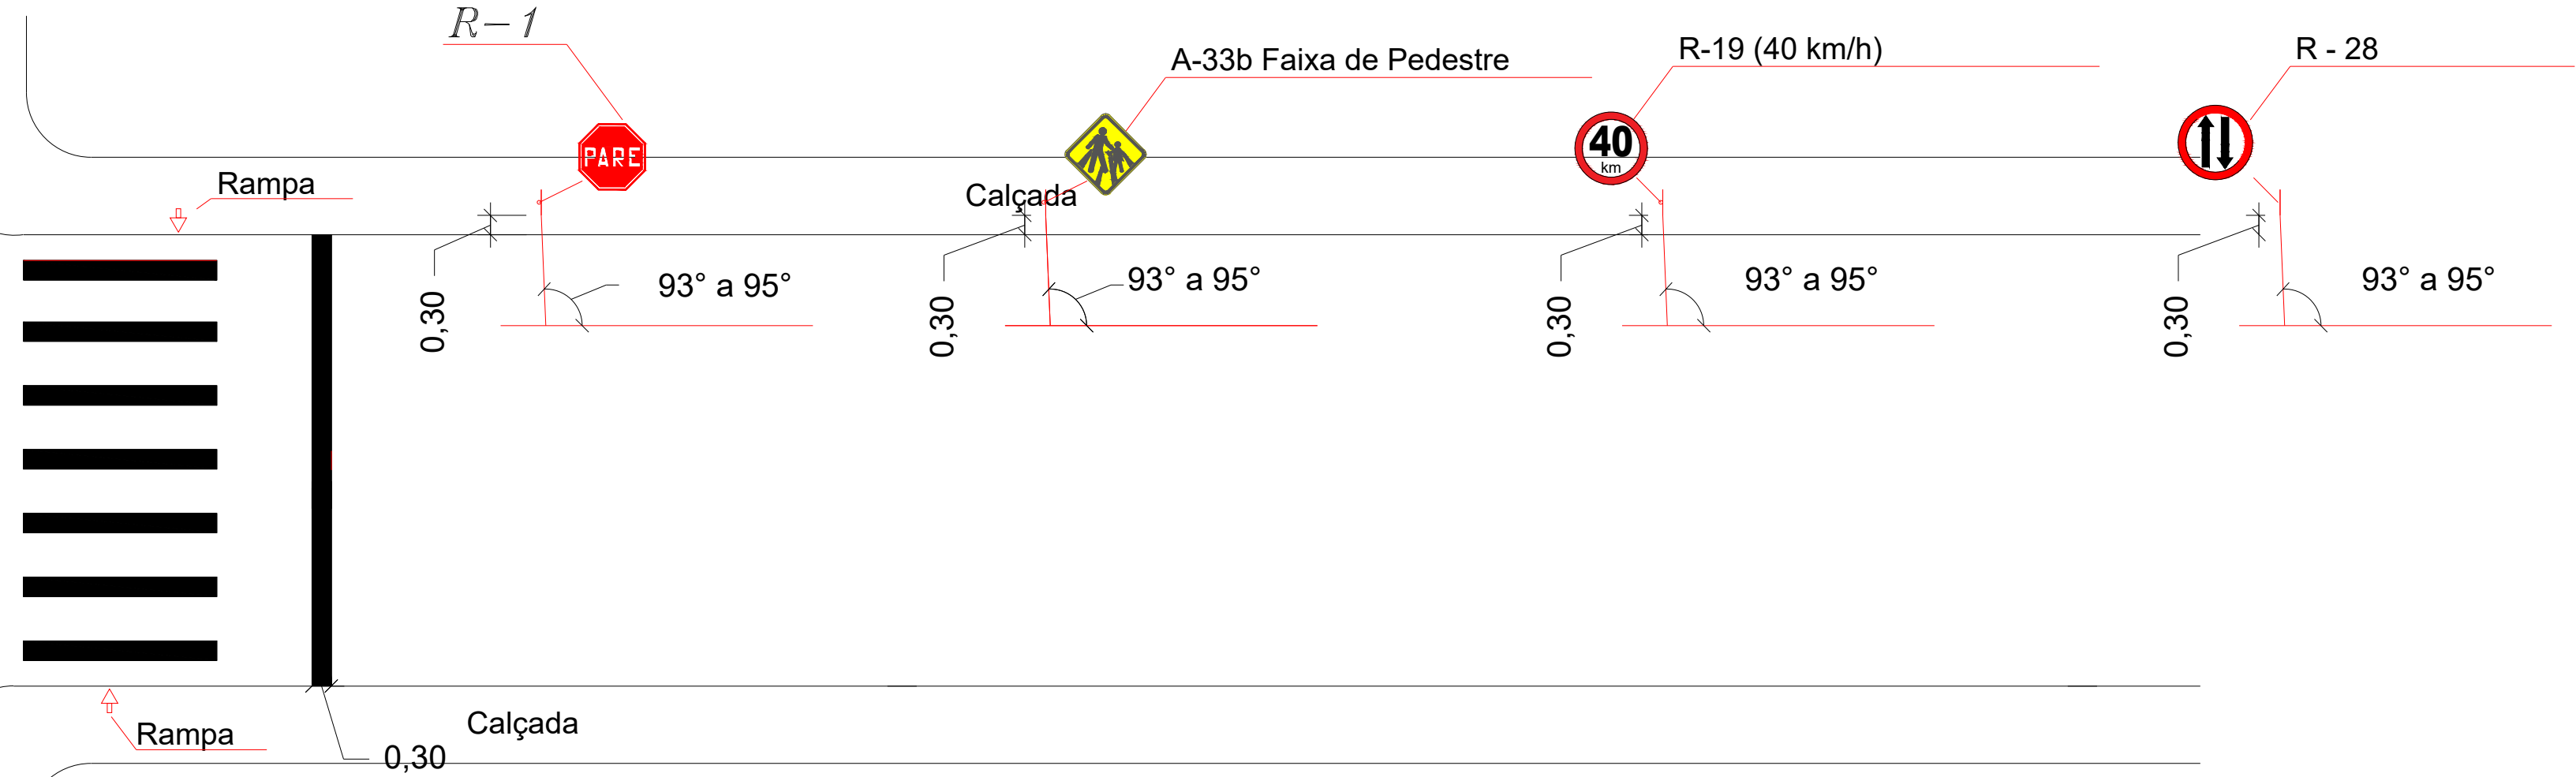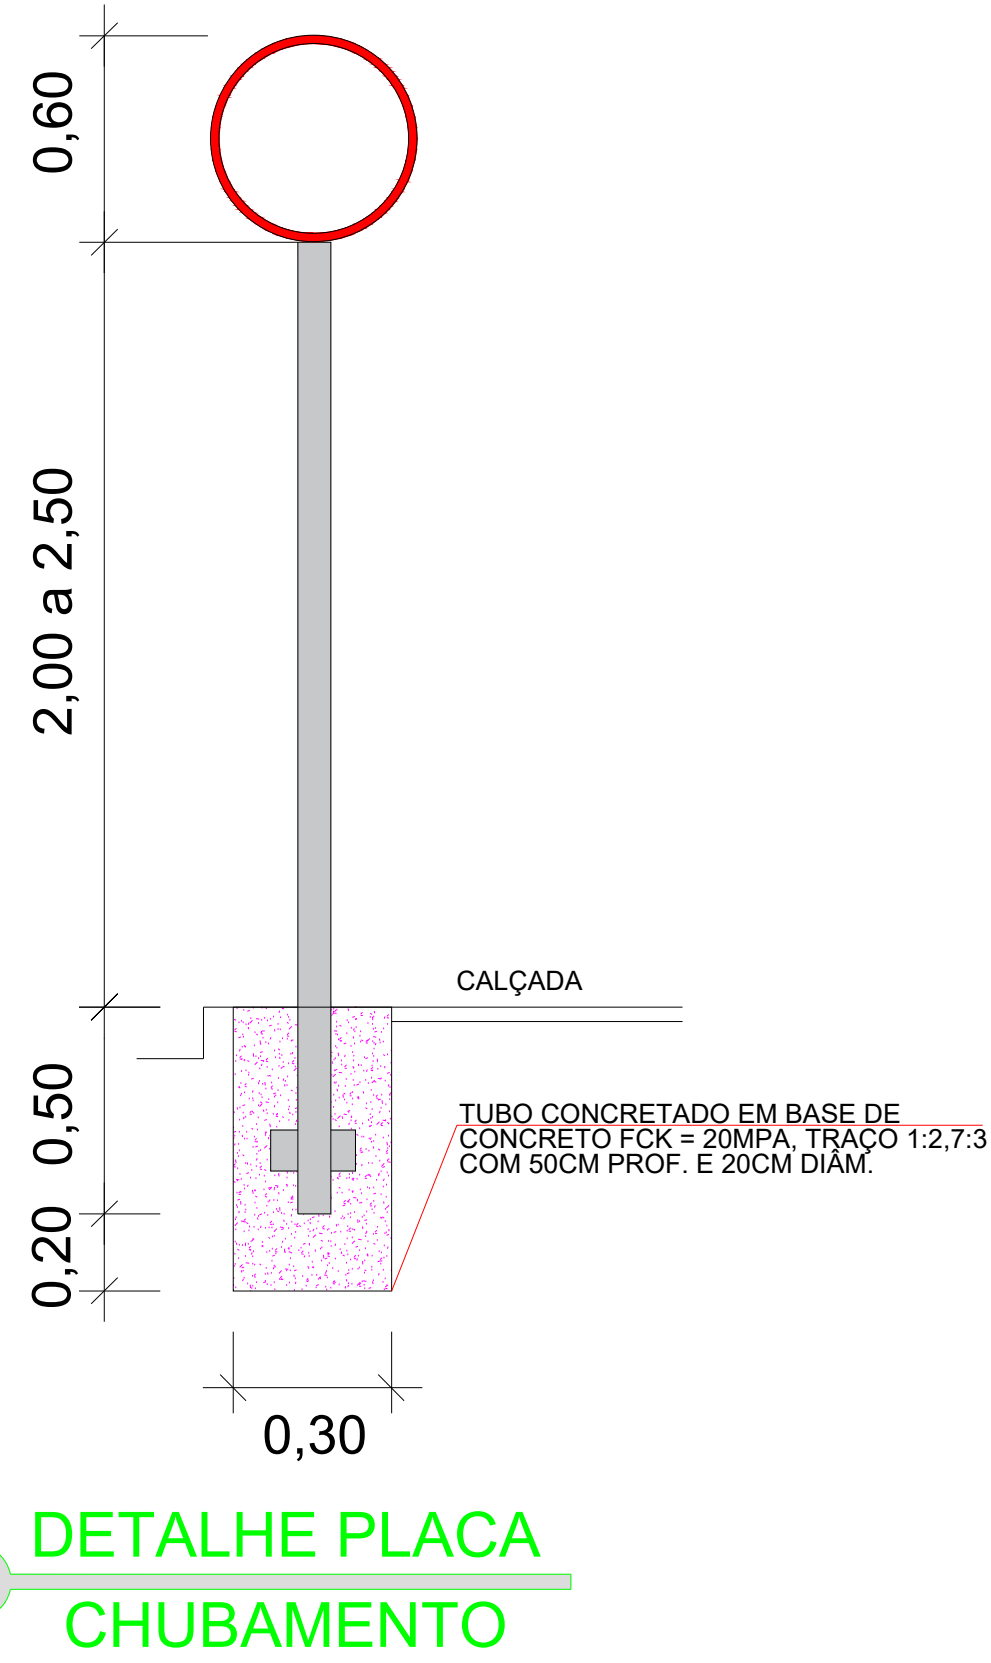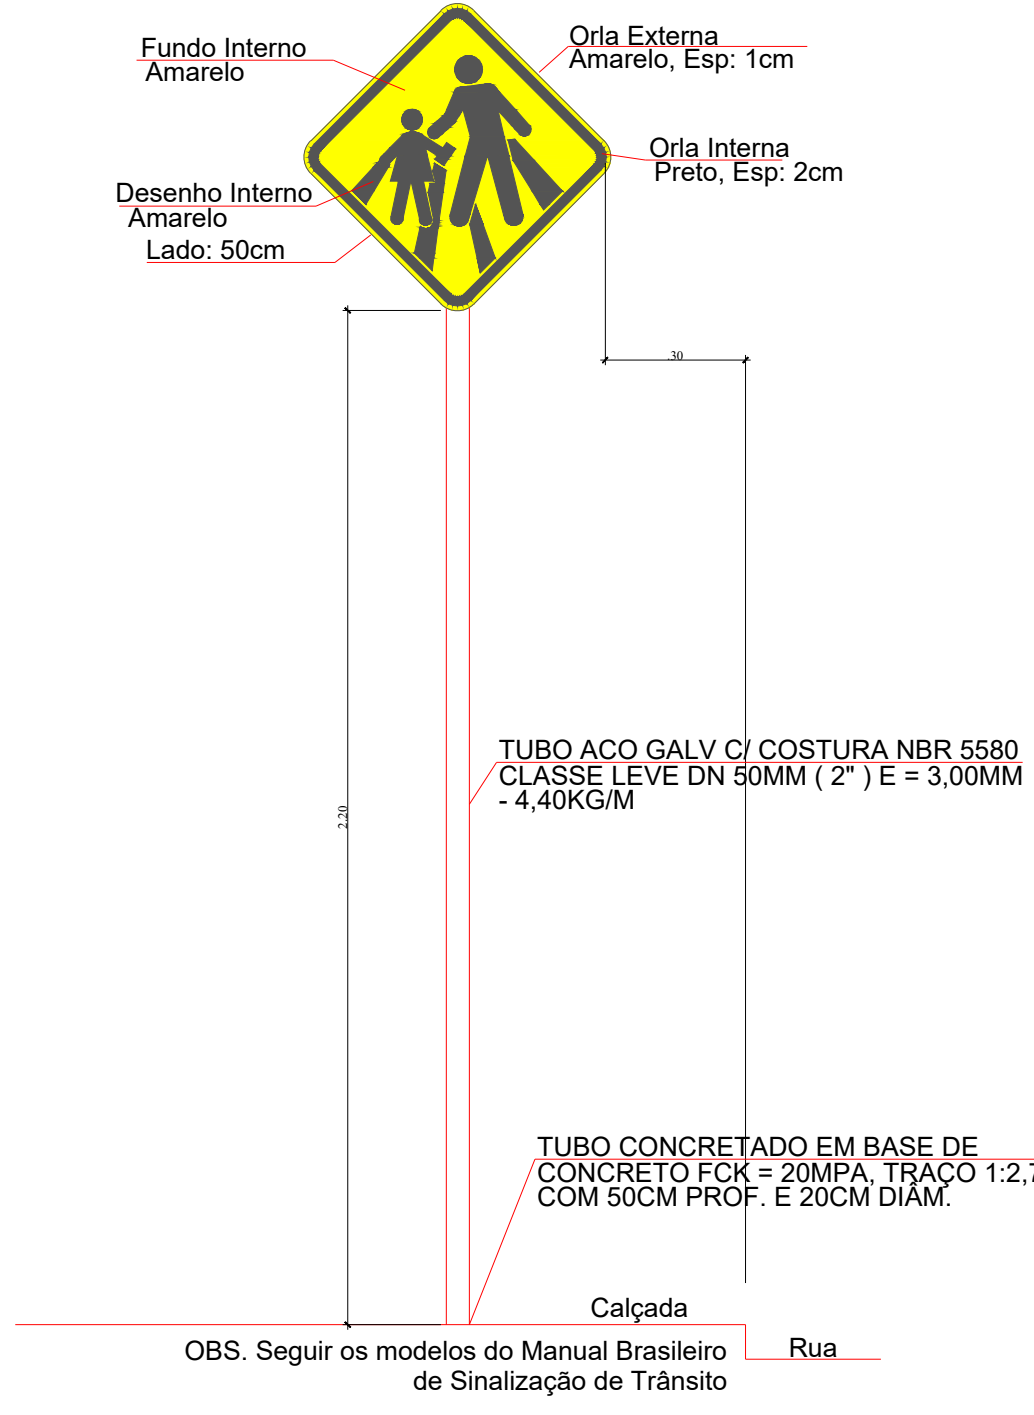

DETALHE FAIXA DE PEDESTRE
ESCALA: 1:100

PREFEITURA:

PROJETO: PROJETO DE SINALIZAÇÃO

TRECHO 05 - AV. AIRTON SENNA

PROPRIETÁRIO: PREFEITURA MUNICIPAL DE PALMEIRAS DO TOCANTINS - TO
CIDADE: PALMEIRAS DO TOCANTINS - TO
TIPO DA OBRA: PÚBLICA
CONVÊNIO: 954249/2023 Número da Proposta 071030/2023

R.T. - PROJETO:

JORGE ANDRE ARAUJO
LIBERATO:98183303234

Eng. Civil JORGE ANDRÉ ARAÚJO LIBETATO
CREA: 1117896617 - VISTO: 330764TO

PROPRIETARIO:

FRANCISCO NOLETO
JUNIOR:57674507300

Assinado de forma digital por FRANCISCO NOLETO
por FRANCISCO NOLETO
JUNIOR:57674507300
PREFEITURA MUNICIPAL DE PALMEIRAS DO TOCANTINS - TO
CNPJ: 25.064.056/0001-30

QUADRO DE ÁREAS:

*TRECHO 05: 583,86 com calçada de 1,20m.
*Espessura de concreto de 5cm.

CONTEUDO DA FOLHA:

*DETALHAMENTOS;
*COMPRIMENTOS;
*LOCAÇÃO.

ENDEREÇO: RUAS E AVENIDAS DO MUNICIPIO CONFORME QUADRO DE ÁREA

ESCALA: INDICADA

DATA: MARÇO / 2024


BAIRRO: ZONA URBANA

CIDADE: PALMEIRAS DO TOCANTINS


CEP: 77.913-000

DESENHO: JORGE ANDRÉ


FOLHA NÚMERO: 05/07

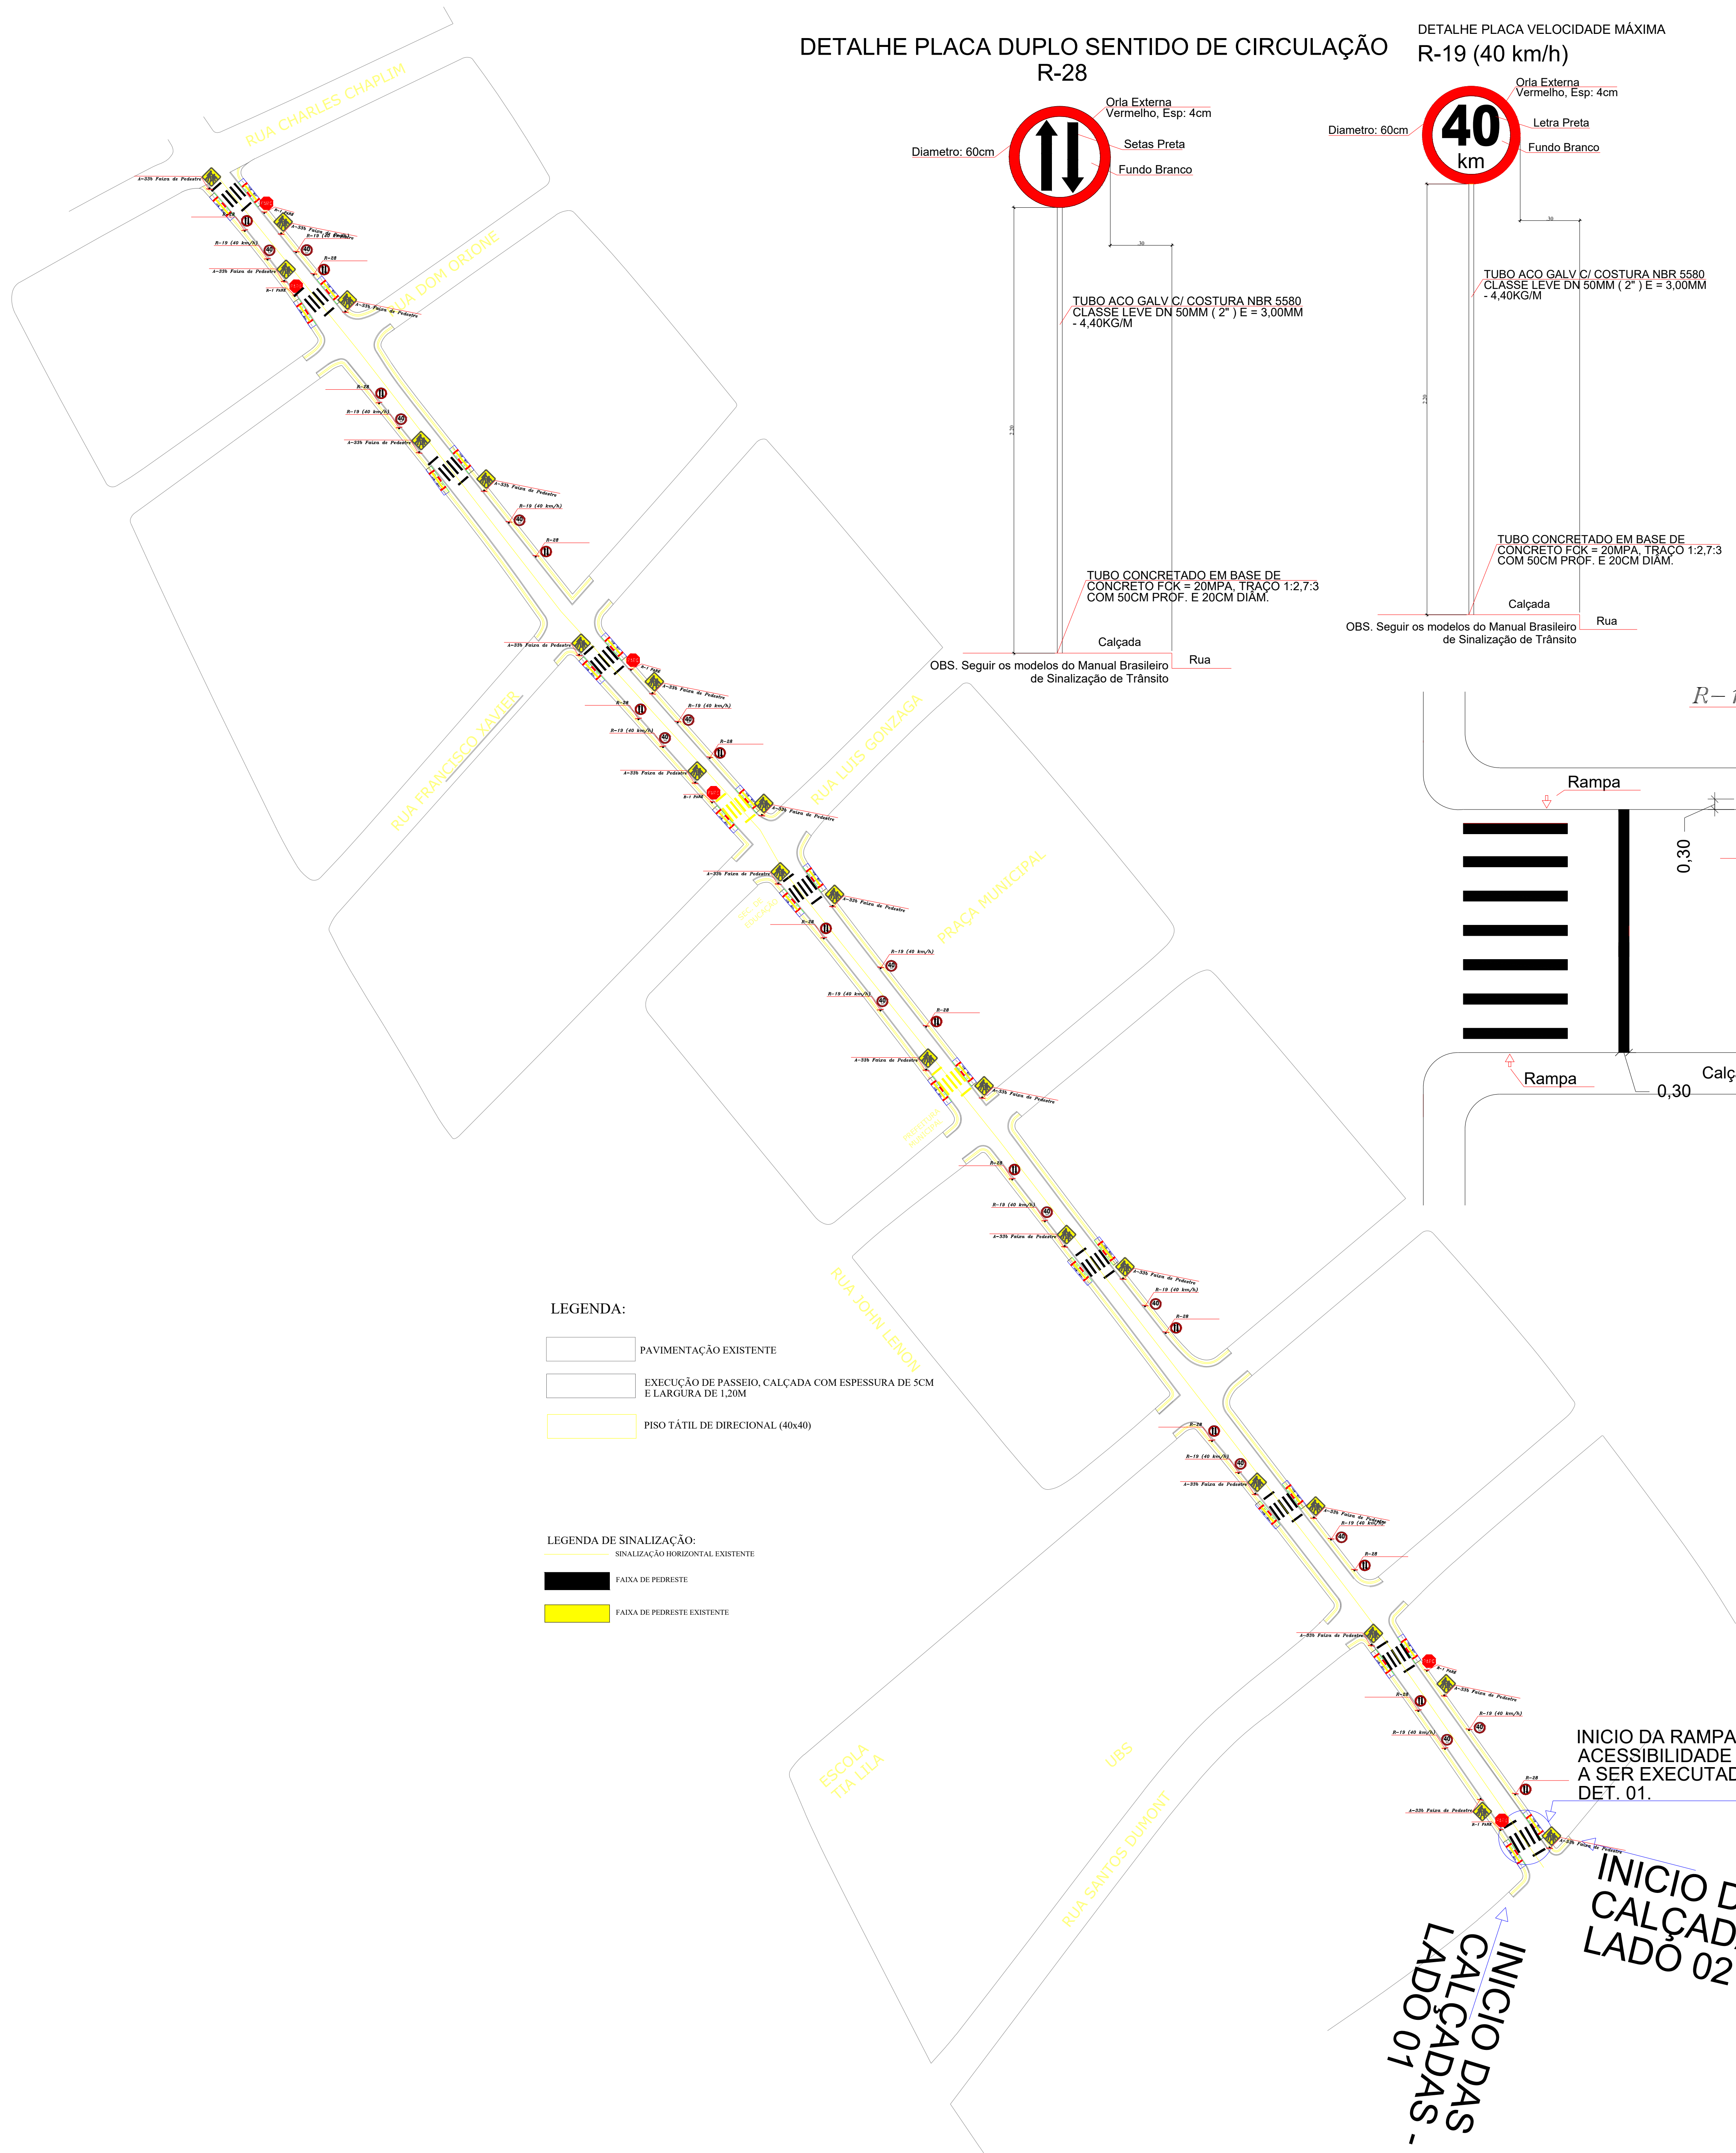


DETALHE PLACA DUPLO SENTIDO DE CIRCULAÇÃO R-28

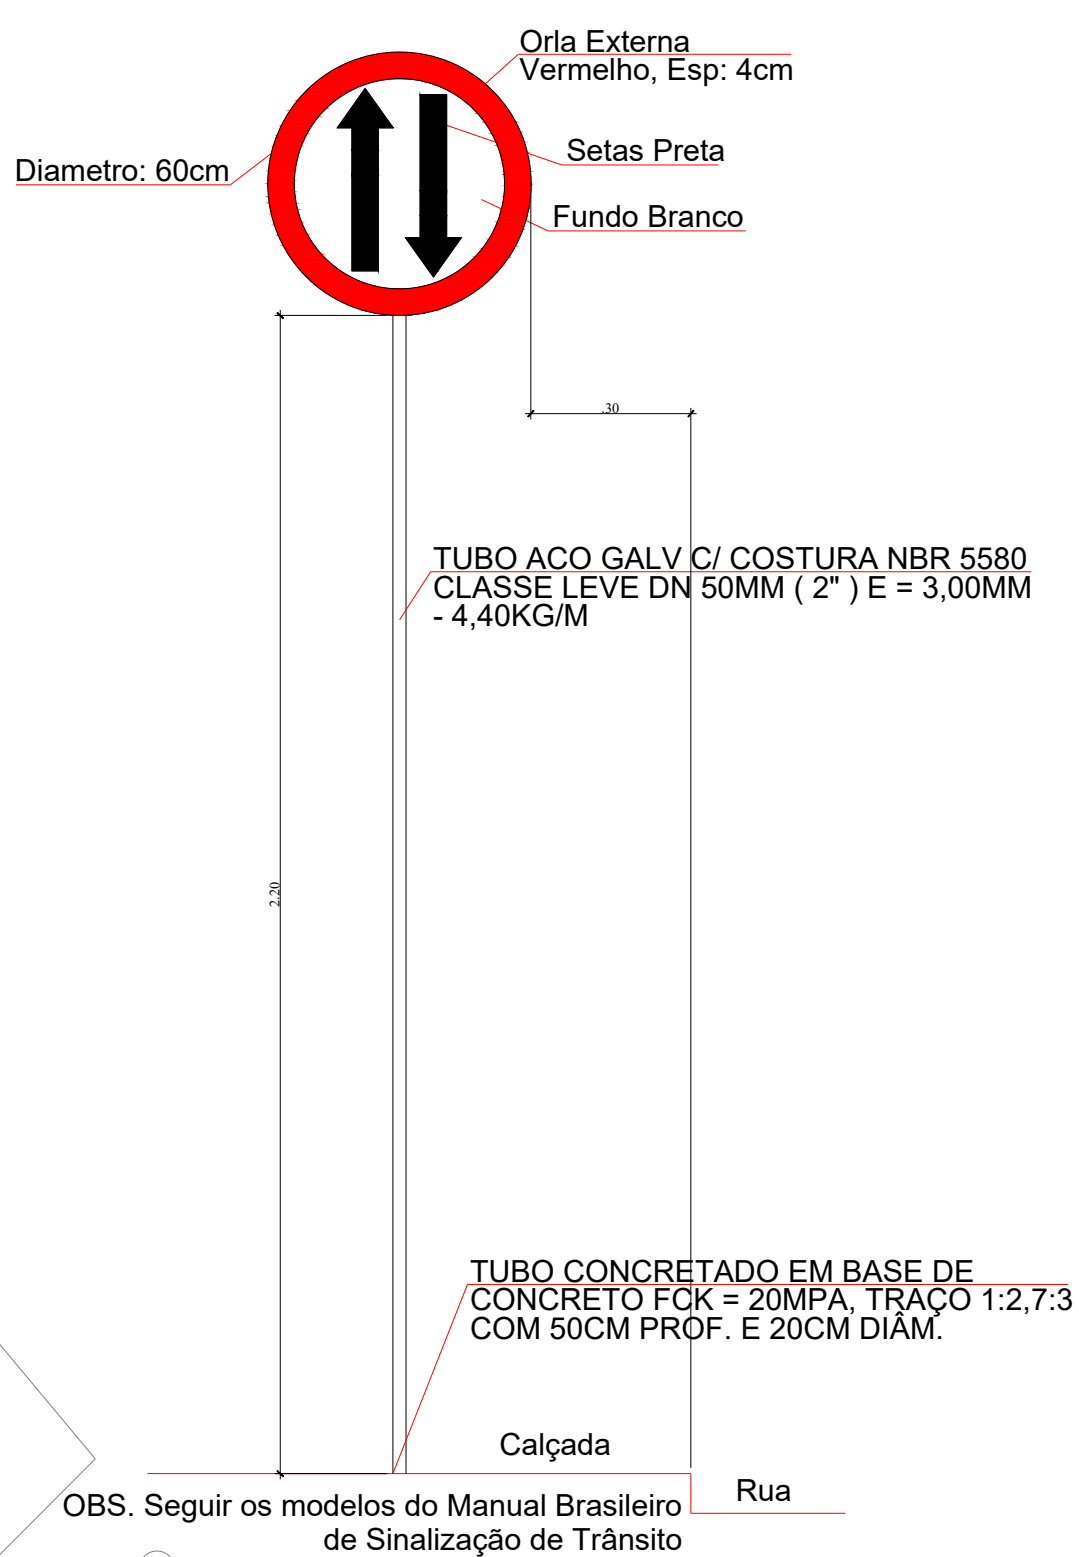


DETALHE PLACA VELOCIDADE MÁXIMA R-19 (40 km/h)

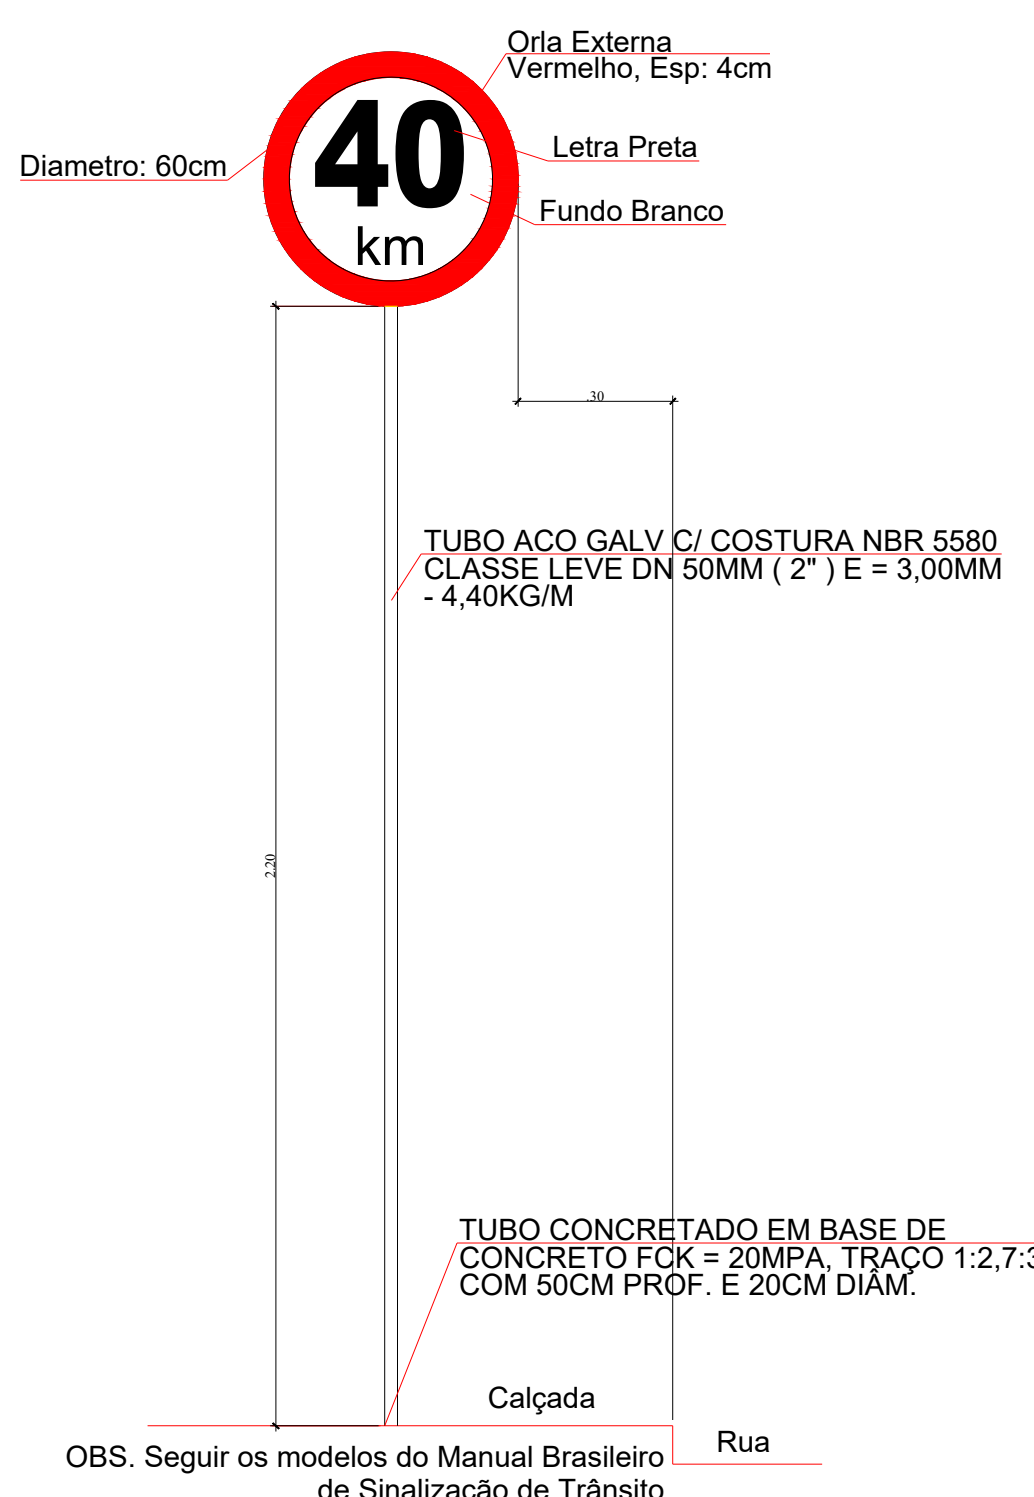



DETALHE PLACA SENTIDO PROIBIDO R-03

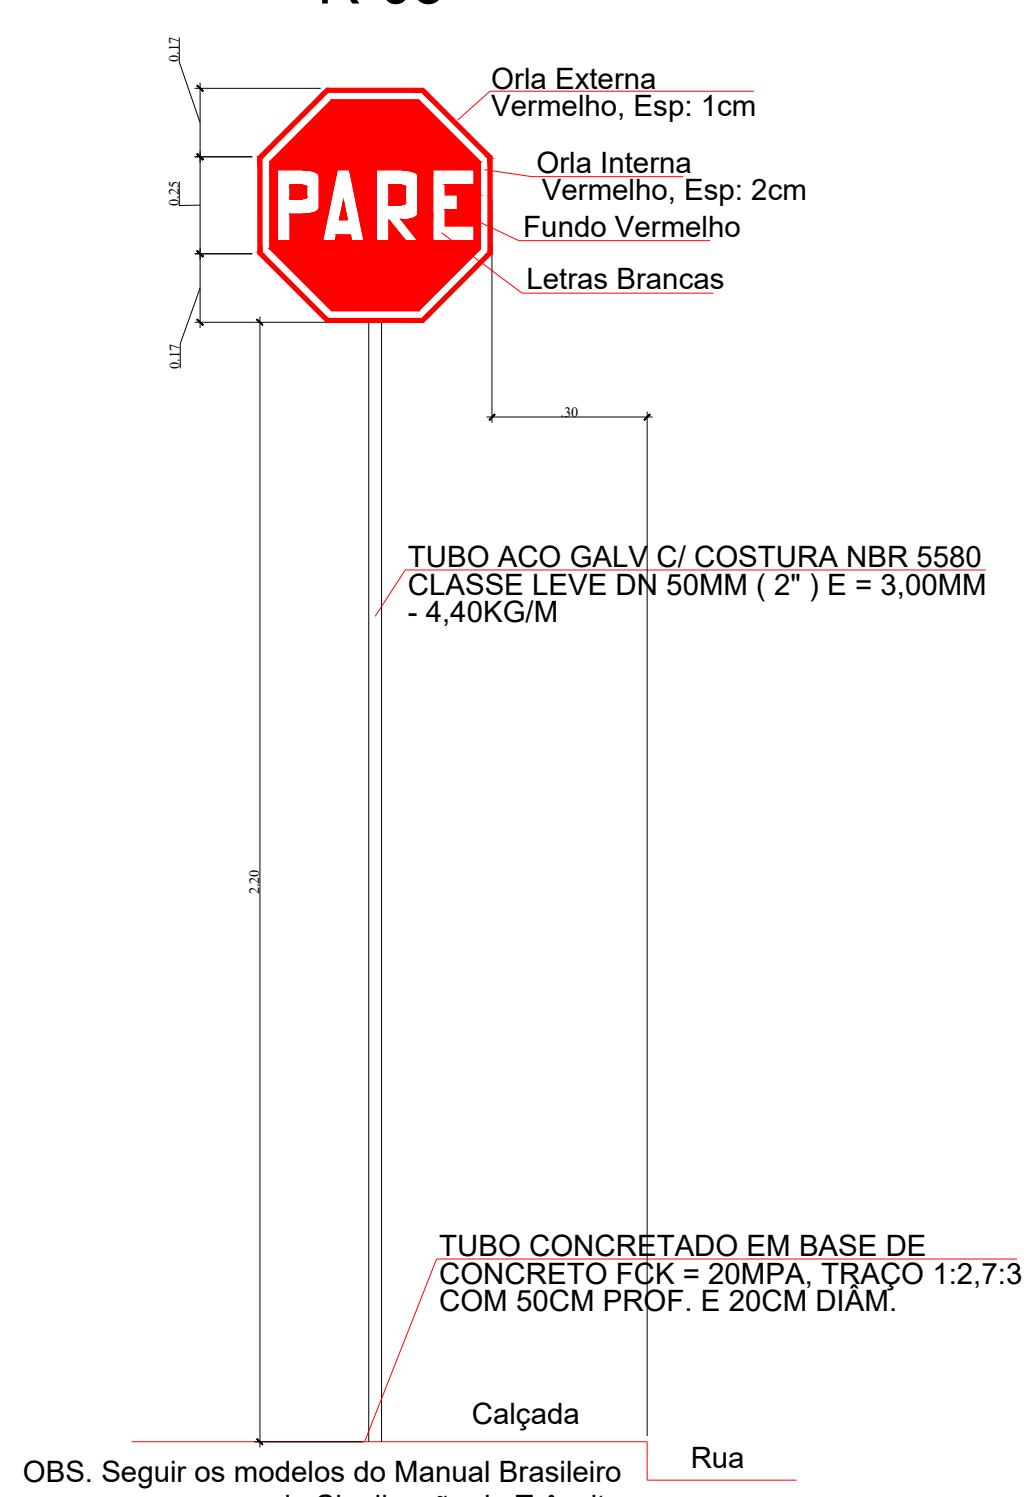

DETALHE PLACA FAIXA DE PEDESTRES A-33b

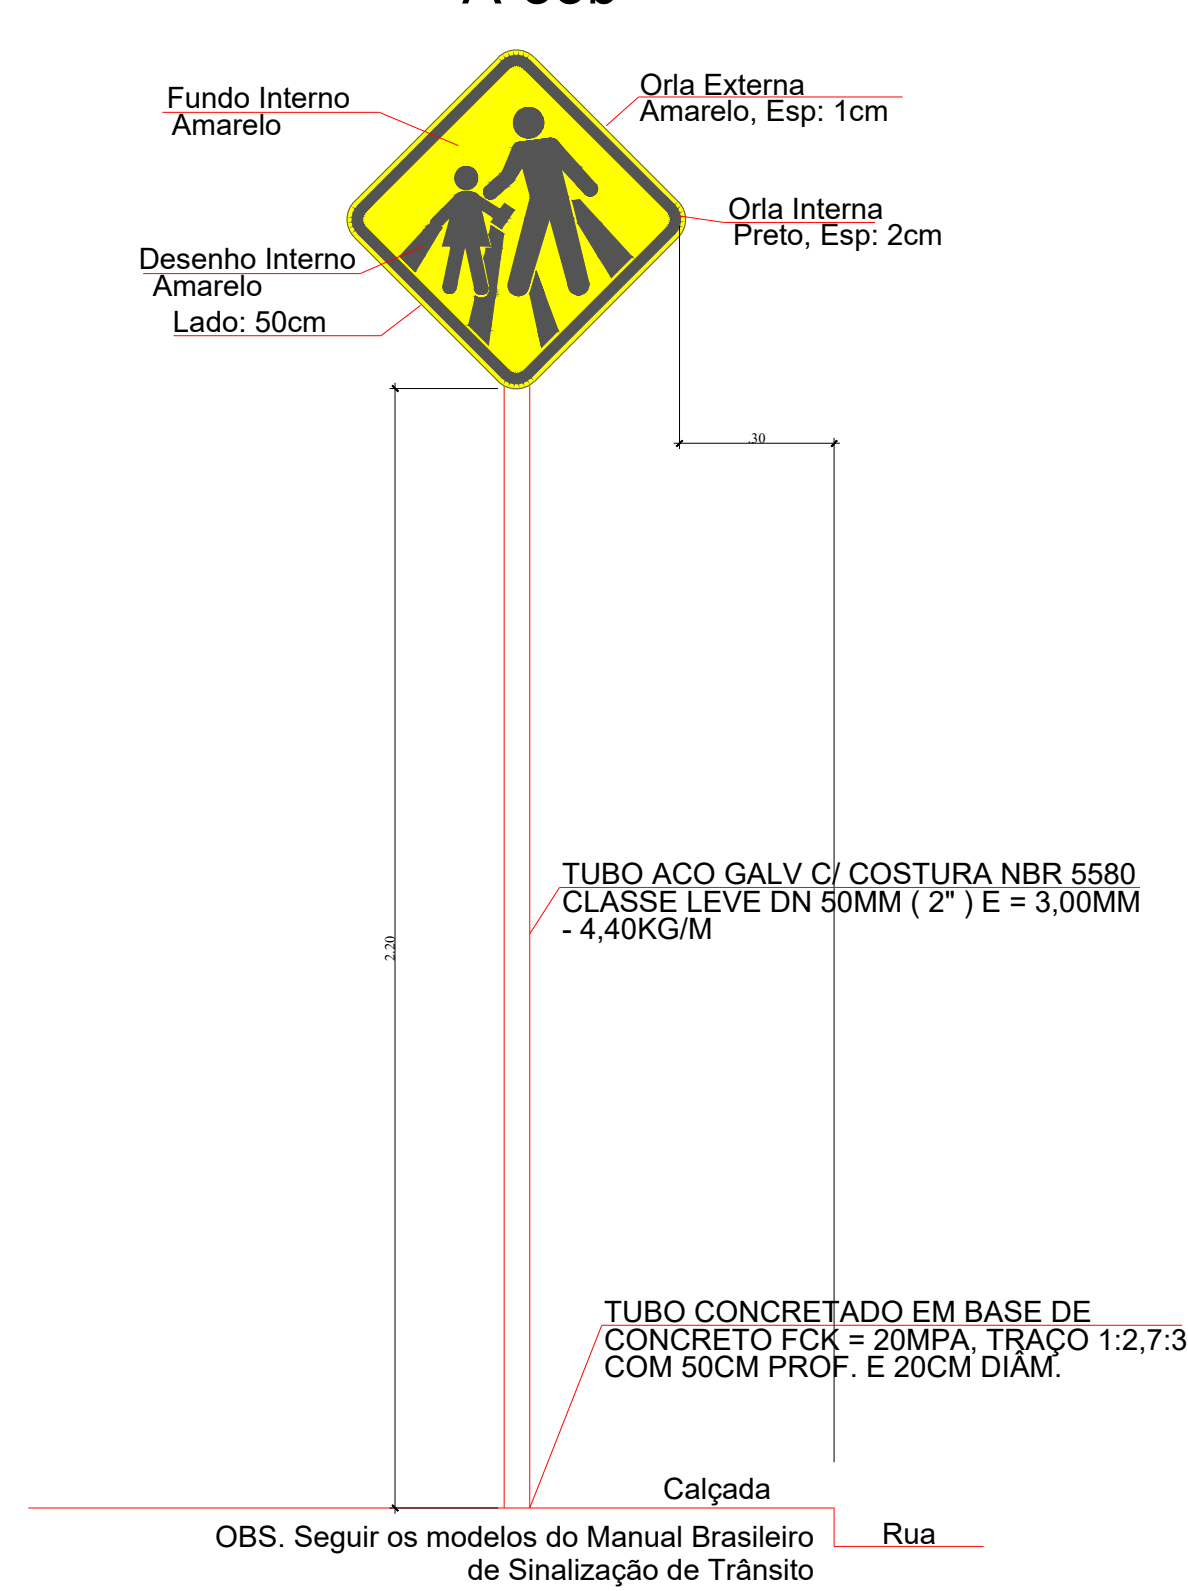

DETALHE PLACA CHUBAMENTO

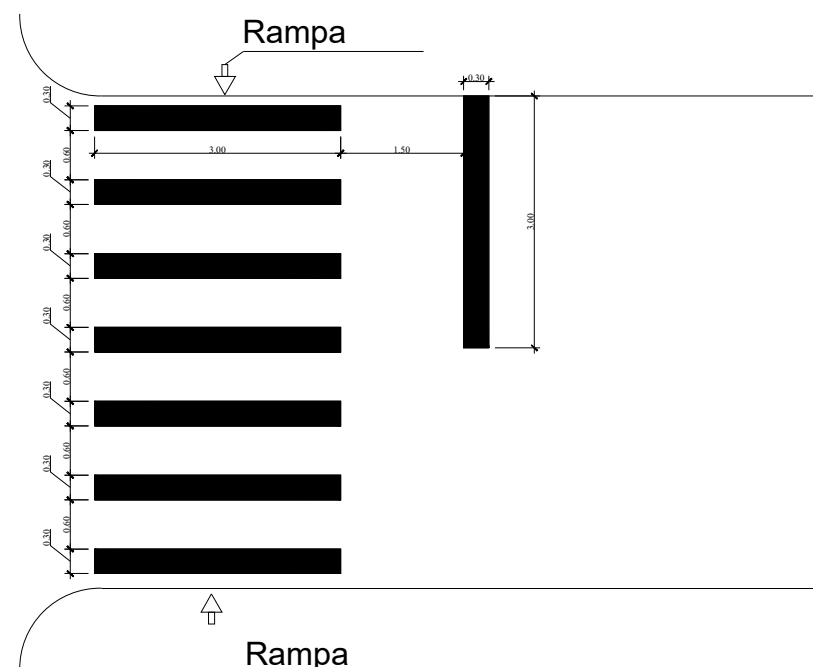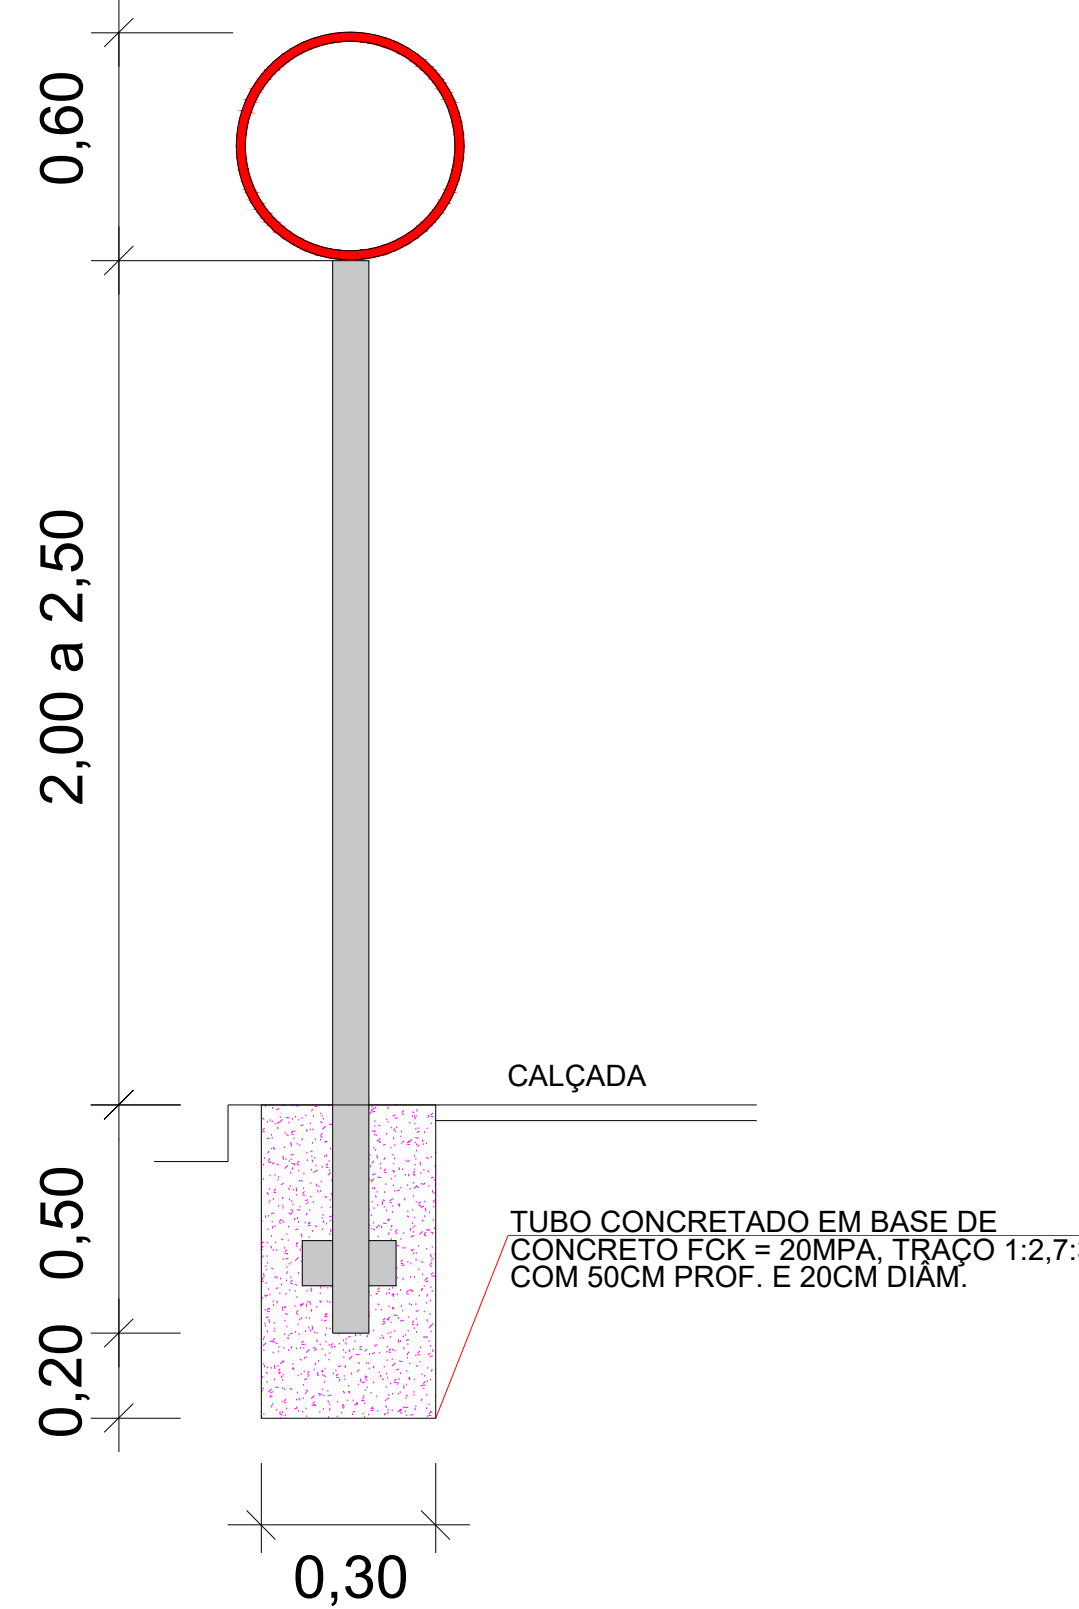

DETALHE FAIXA DE PEDESTRE ESCALA: 1:100

LEGENDA:

- PAVIMENTAÇÃO EXISTENTE
- EXECUÇÃO DE PASSEIO, CALÇADA COM ESPESSURA DE 5CM E LARGURA DE 1,20M
- PISO TÁTIL DE DIRECIONAL (40x40)

LEGENDA DE SINALIZAÇÃO:

- FAIXA DE PEDESTRE
- FAIXA DE PEDESTRE EXISTENTE

QUANTITATIVO DE PLACAS À INSTALAR		
PLACAS	TIPO	QTD.
	PLACA FAIXA DE PEDESTRES A-33b	22
	PLACA SENTIDO PROIBIDO R-03	6
	PLACA VELOCIDADE MÁXIMA R-19 (40KM/H)	14
	PLACA DUPLO SENTIDO DE CIRCULAÇÃO R-28	14

INICIO DA RAMPA DE ACESSIBILIDADE A SER EXECUTADA. VER DET. 01.

INICIO DAS CALÇADAS LADO 01

INICIO DAS CALÇADAS LADO 02

TRECHO 06 - RUA MARIANO ARAÚJO LIMA ESCALA: 1:600

PREFEITURA:

PROJETO: PROJETO DE SINALIZAÇÃO

TRECHO 06 - RUA MARIANO ARAÚJO LIMA

PROPRIETÁRIO: PREFEITURA MUNICIPAL DE PALMEIRAS DO TOCANTINS - TO

CIDADE: PALMEIRAS DO TOCANTINS - TO

TIPO DA OBRA: PÚBLICA

CONVÊNIO: 954249/2023 Número da Proposta 071030/2023

R.T. - PROJETO:

JORGE ANDRE ARAUJO
LIBERATO:98183303234

Eng. Civil JORGE ANDRÉ ARAÚJO LIBETATO
CREA: 1117896617 - VISTO: 330764TO

PROPRIETARIO:

FRANCISCO NOLETO
JUNIOR:57674507300

PREFEITURA MUNICIPAL DE PALMEIRAS DO TOCANTINS - TO
CNPJ: 25.064.056/0001-30

QUADRO DE ÁREAS:

*TRECHO 06: 769,42m com calçada de 1,20m.

*Espessura de concreto de 5cm.

CONTEUDO DA FOLHA:

*DETALHAMENTOS;

*COMPRIMENTOS;

*LOCAÇÃO.

ENDEREÇO: RUAS E AVENIDAS DO MUNICIPIO CONFORME QUADRO DE ÁREA

BAIRRO: ZONA URBANA

CIDADE: PALMEIRAS DO TOCANTINS


CEP: 77.913-000

ESCALA: INDICADA


DESENHO: JORGE ANDRÉ

DATA: MARÇO / 2024


FOLHA NÚMERO: 06/07

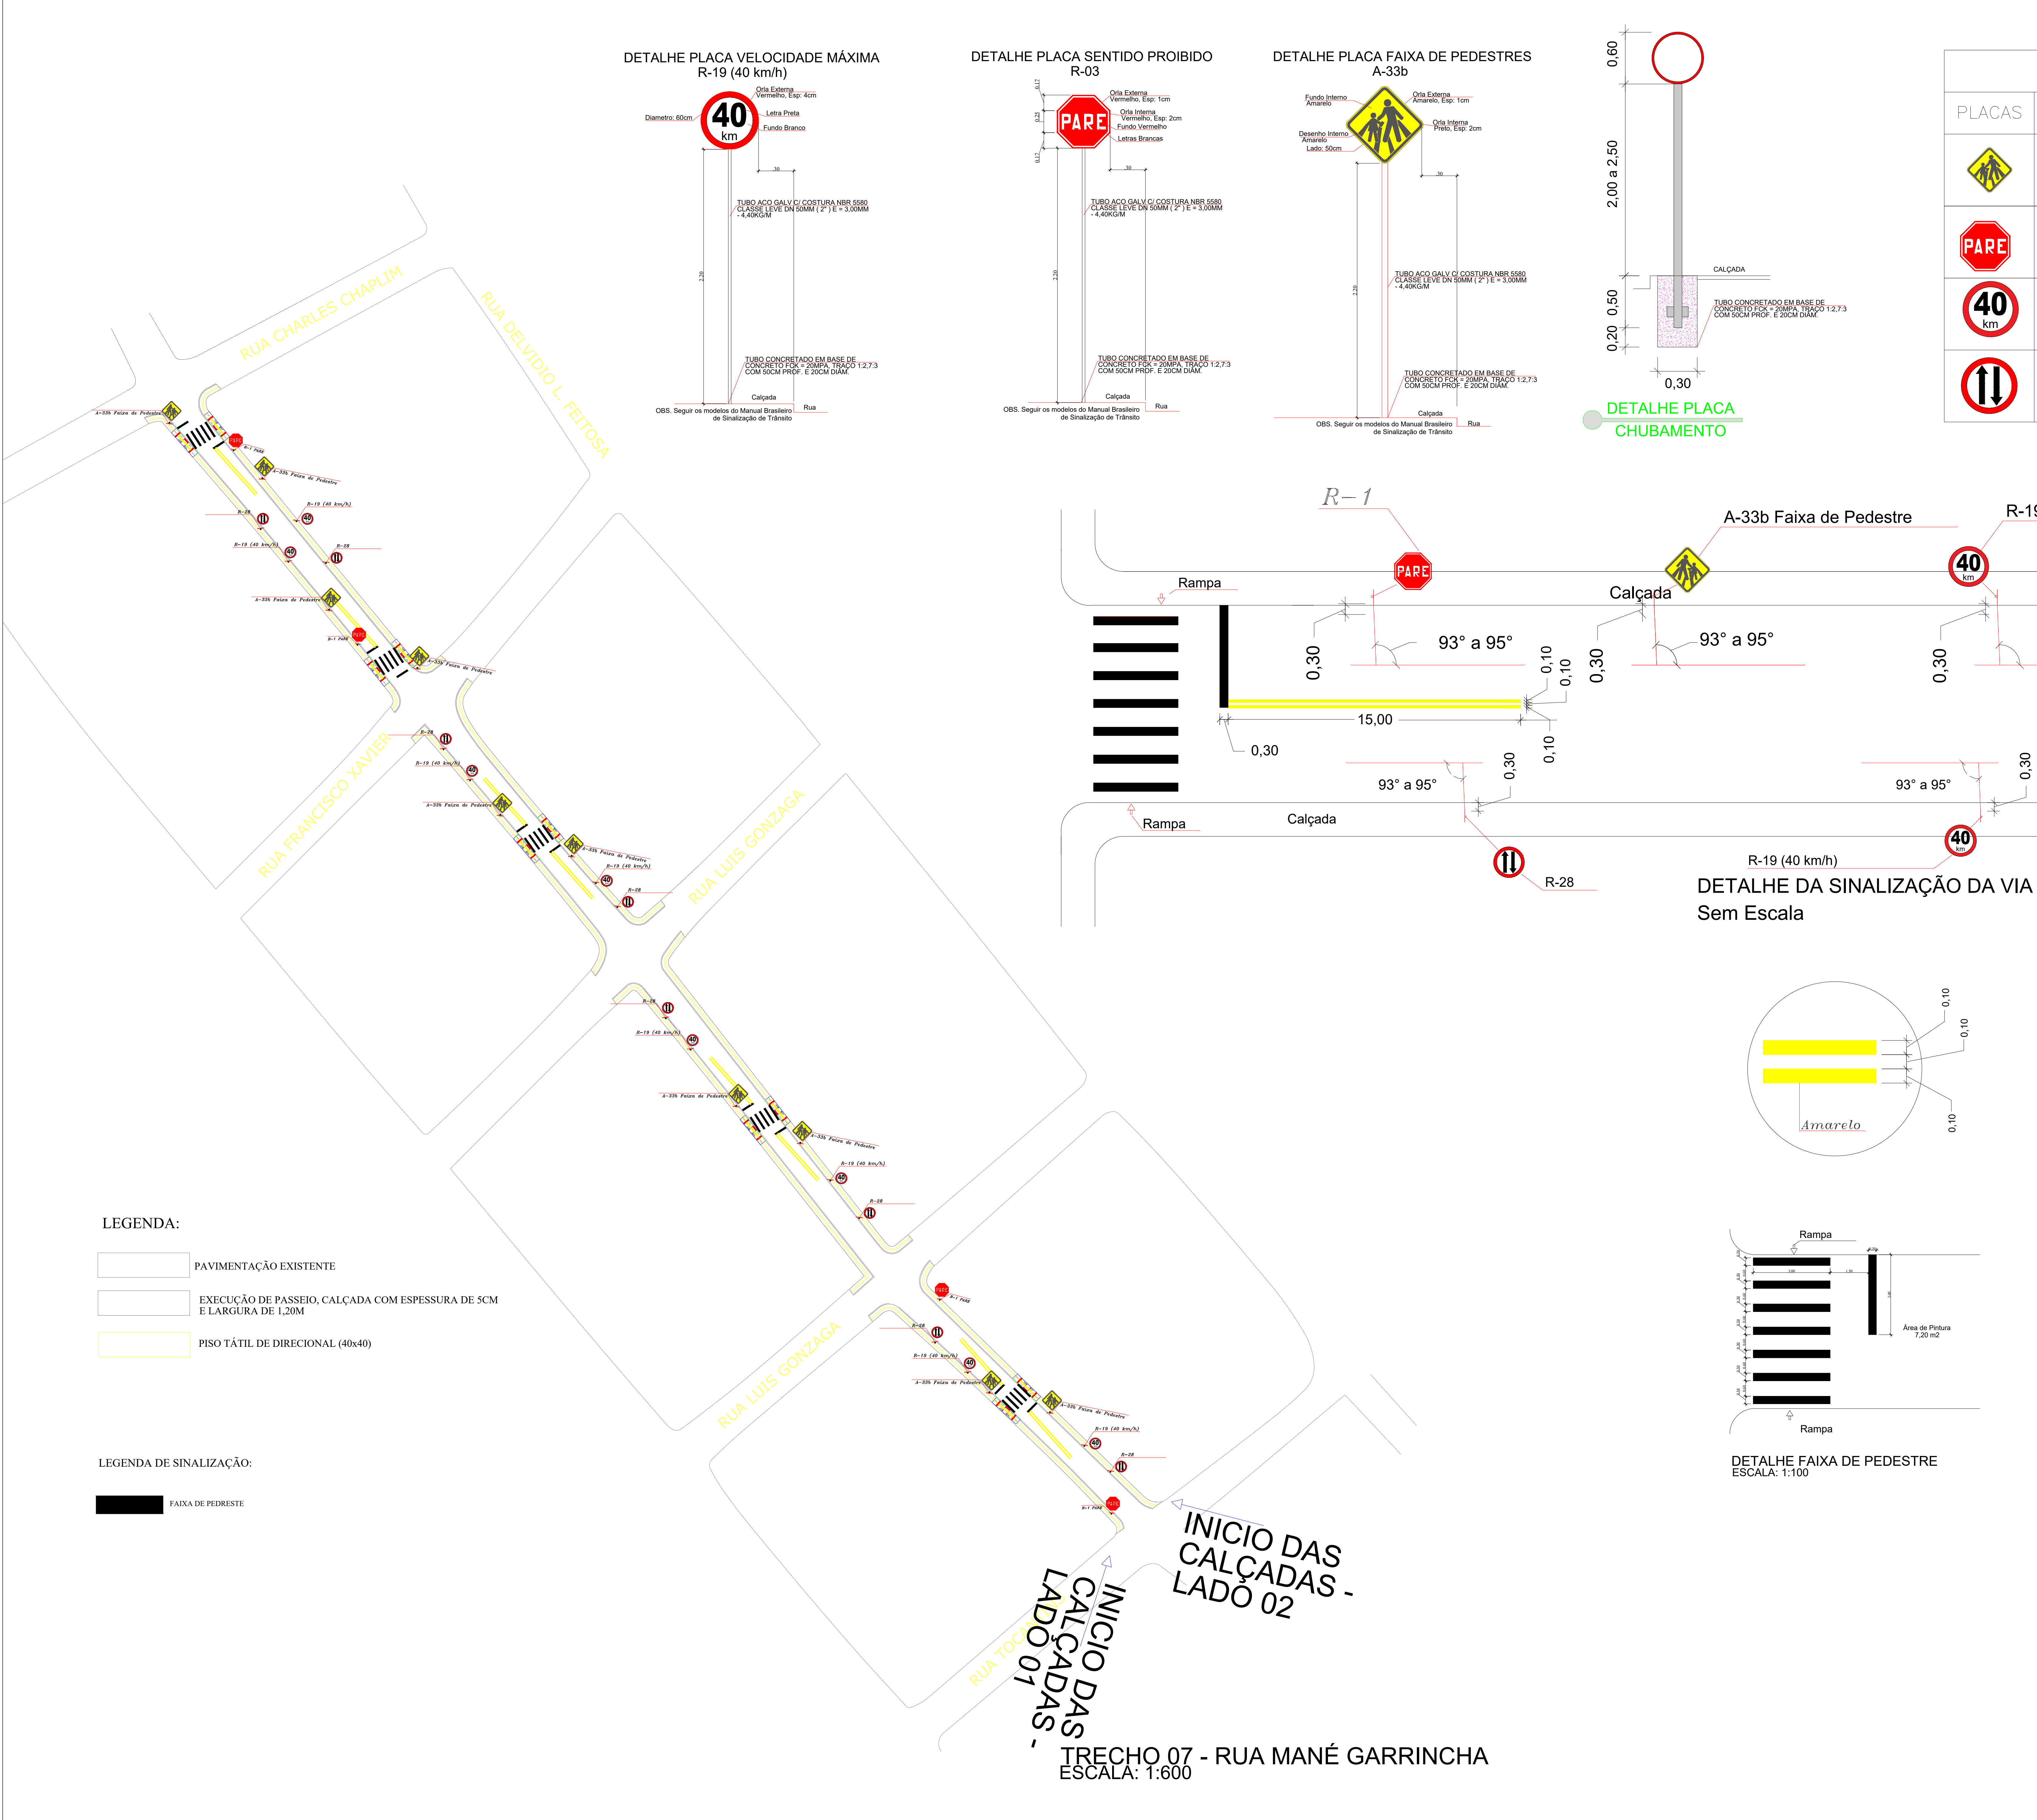



DETALHE PLACA VELOCIDADE MÁXIMA
R-19 (40 km/h)

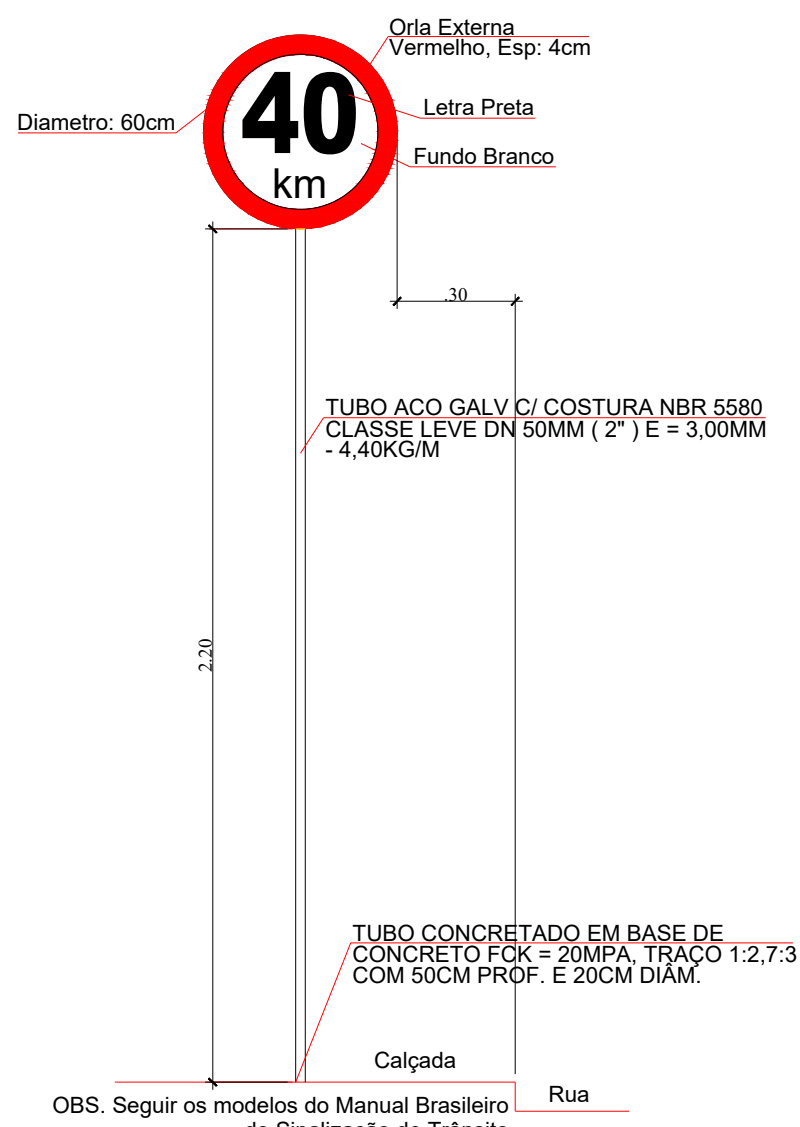

DETALHE PLACA SENTIDO PROIBIDO
R-03

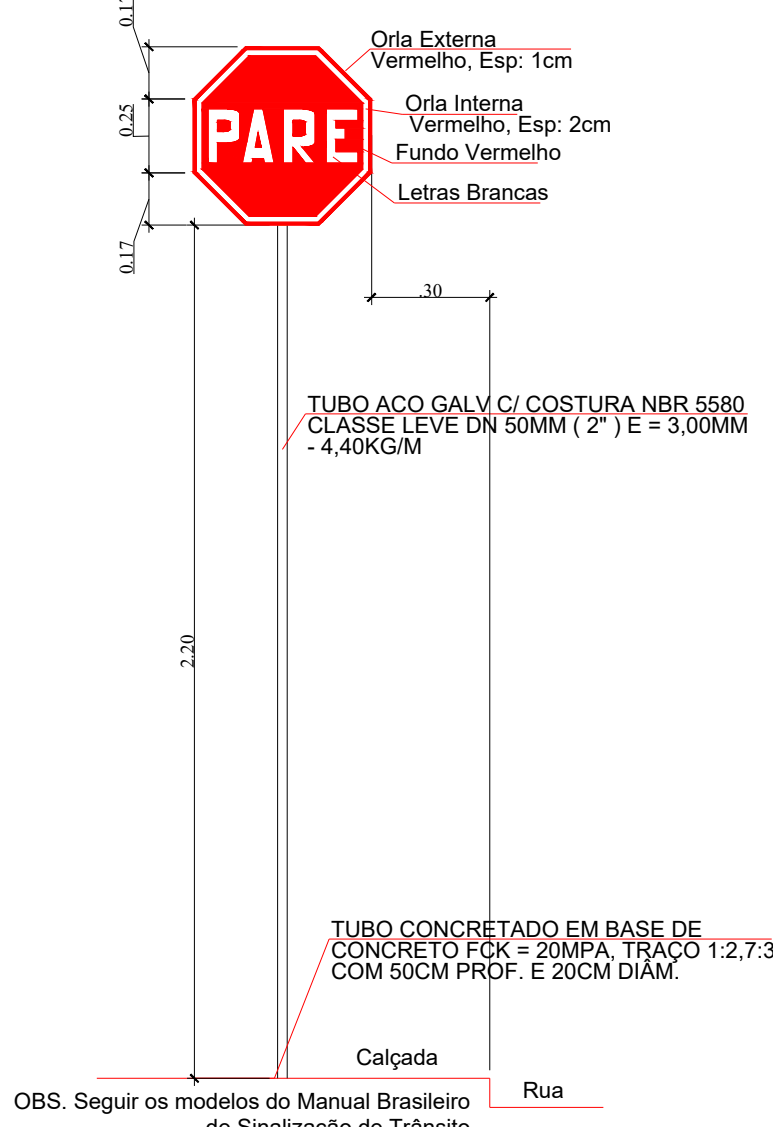

DETALHE PLACA FAIXA DE PEDESTRES
A-33b

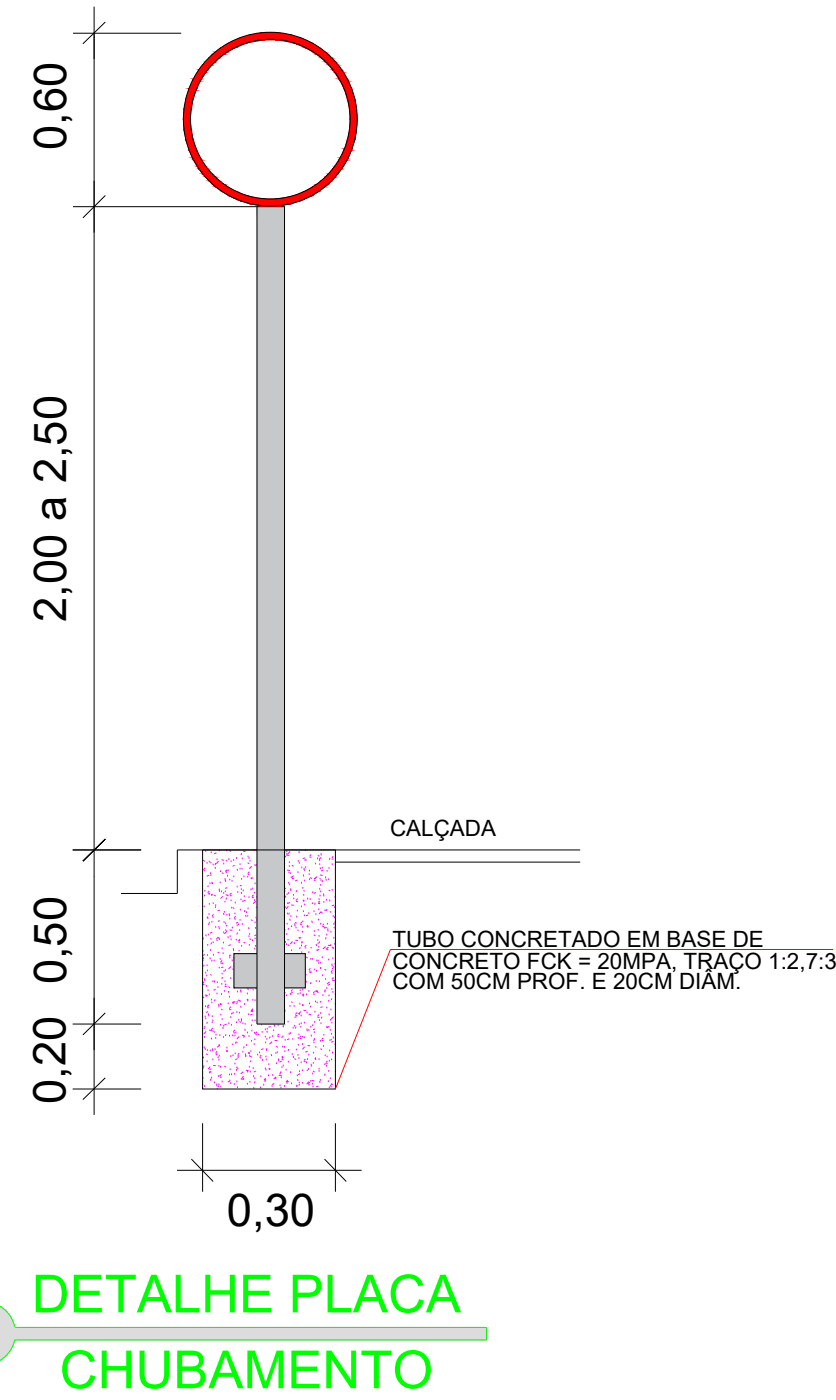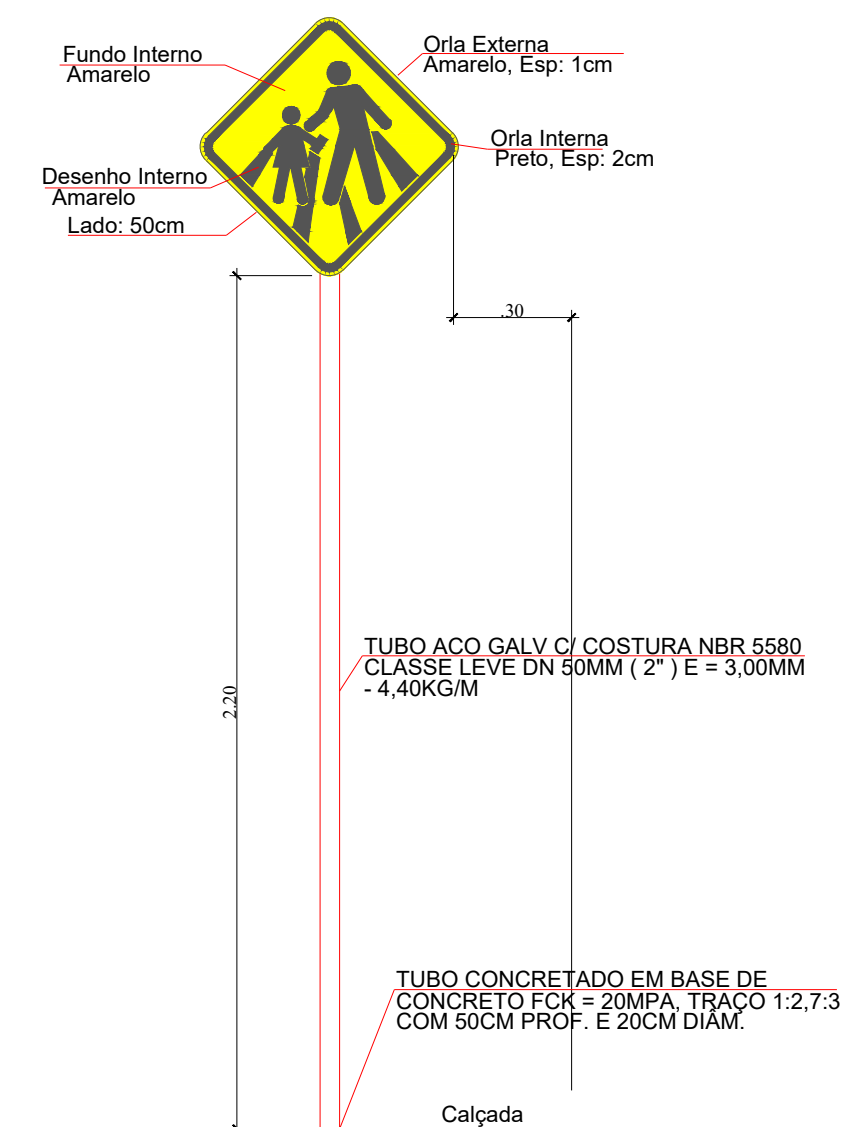

QUANTITATIVO DE PLACAS À INSTALAR		
PLACAS	TIPO	QTD.
	PLACA FAIXA DE PEDESTRES A-33b	10
	PLACA SENTIDO PROIBIDO R-03	4
	PLACA VELOCIDADE MÁXIMA R-19 (40KM/H)	8
	PLACA DUPLO SENTIDO DE CIRCULAÇÃO R-28	8

LEGENDA:

- PAVIMENTAÇÃO EXISTENTE
- EXECUÇÃO DE PASSEIO, CALÇADA COM ESPESSURA DE 5CM E LARGURA DE 1,20M
- PISO TÁTIL DE DIRECIONAL (40x40)

LEGENDA DE SINALIZAÇÃO:

- FAIXA DE PEDRESTE

PREFEITURA:

PROJETO: PROJETO DE SINALIZAÇÃO

TRECHO 07 - RUA MANÉ GARRINCHA

PROPRIETÁRIO: PREFEITURA MUNICIPAL DE PALMEIRAS DO TOCANTINS - TO
CIDADE: PALMEIRAS DO TOCANTINS - TO
TIPO DA OBRA: PÚBLICA
CONVÊNIO: 954249/2023 Número da Proposta 071030/2023

R.T. - PROJETO:
JORGE ANDRÉ ARAUJO
LIBERATO:98183303234
Assinado de forma digital por JORGE ANDRÉ ARAUJO LIBERATO:98183303234
Eng. Civil JORGE ANDRÉ ARAUJO LIBETATO
CREA: 1117896617 - VISTO: 330764TO

PROPRIETARIO:
FRANCISCO NOLETO
JUNIOR:57674507300
Assinado de forma digital por FRANCISCO NOLETO JUNIOR:57674507300
PREFEITURA MUNICIPAL DE PALMEIRAS DO TOCANTINS - TO
CNPJ: 25.064.056/0001-30


QUADRO DE ÁREAS:
*TRECHO 07: 648,25m com calçada de 1,20m.
*Espessura de concreto de 5cm.
CONTEUDO DA FOLHA:
*DETALHAMENTOS;
*COMPRIMENTOS;
*LOCAÇÃO.

ENDEREÇO: RUAS E AVENIDAS DO MUNICIPIO CONFORME QUADRO DE ÁREA
BAIRRO: ZONA URBANA
CIDADE: PALMEIRAS DO TOCANTINS
CEP: 77.913-000
ESCALA: INDICADA
DESENHO: JORGE ANDRÉ
DATA: MARÇO / 2024
FOLHA NÚMERO: 07/07



RUA	COMPRIMENTO DAS CALÇADAS	LARGURA DAS CALÇADAS	VOLUME DE SUB-LEITO (CORTE M³)	VOLUME DE SUB-LEITO (ATERRO M³)
AV. NOSSA SRA. DE NAZARÉ	P. 0+0,00 até P. 26+5,71= 1051,42m	P. 0+0,00 até P. 26+5,71= 1,20m;	-	

Perfil - TRECHO 01 - AV. N. SENHORA DE NAZARÉ

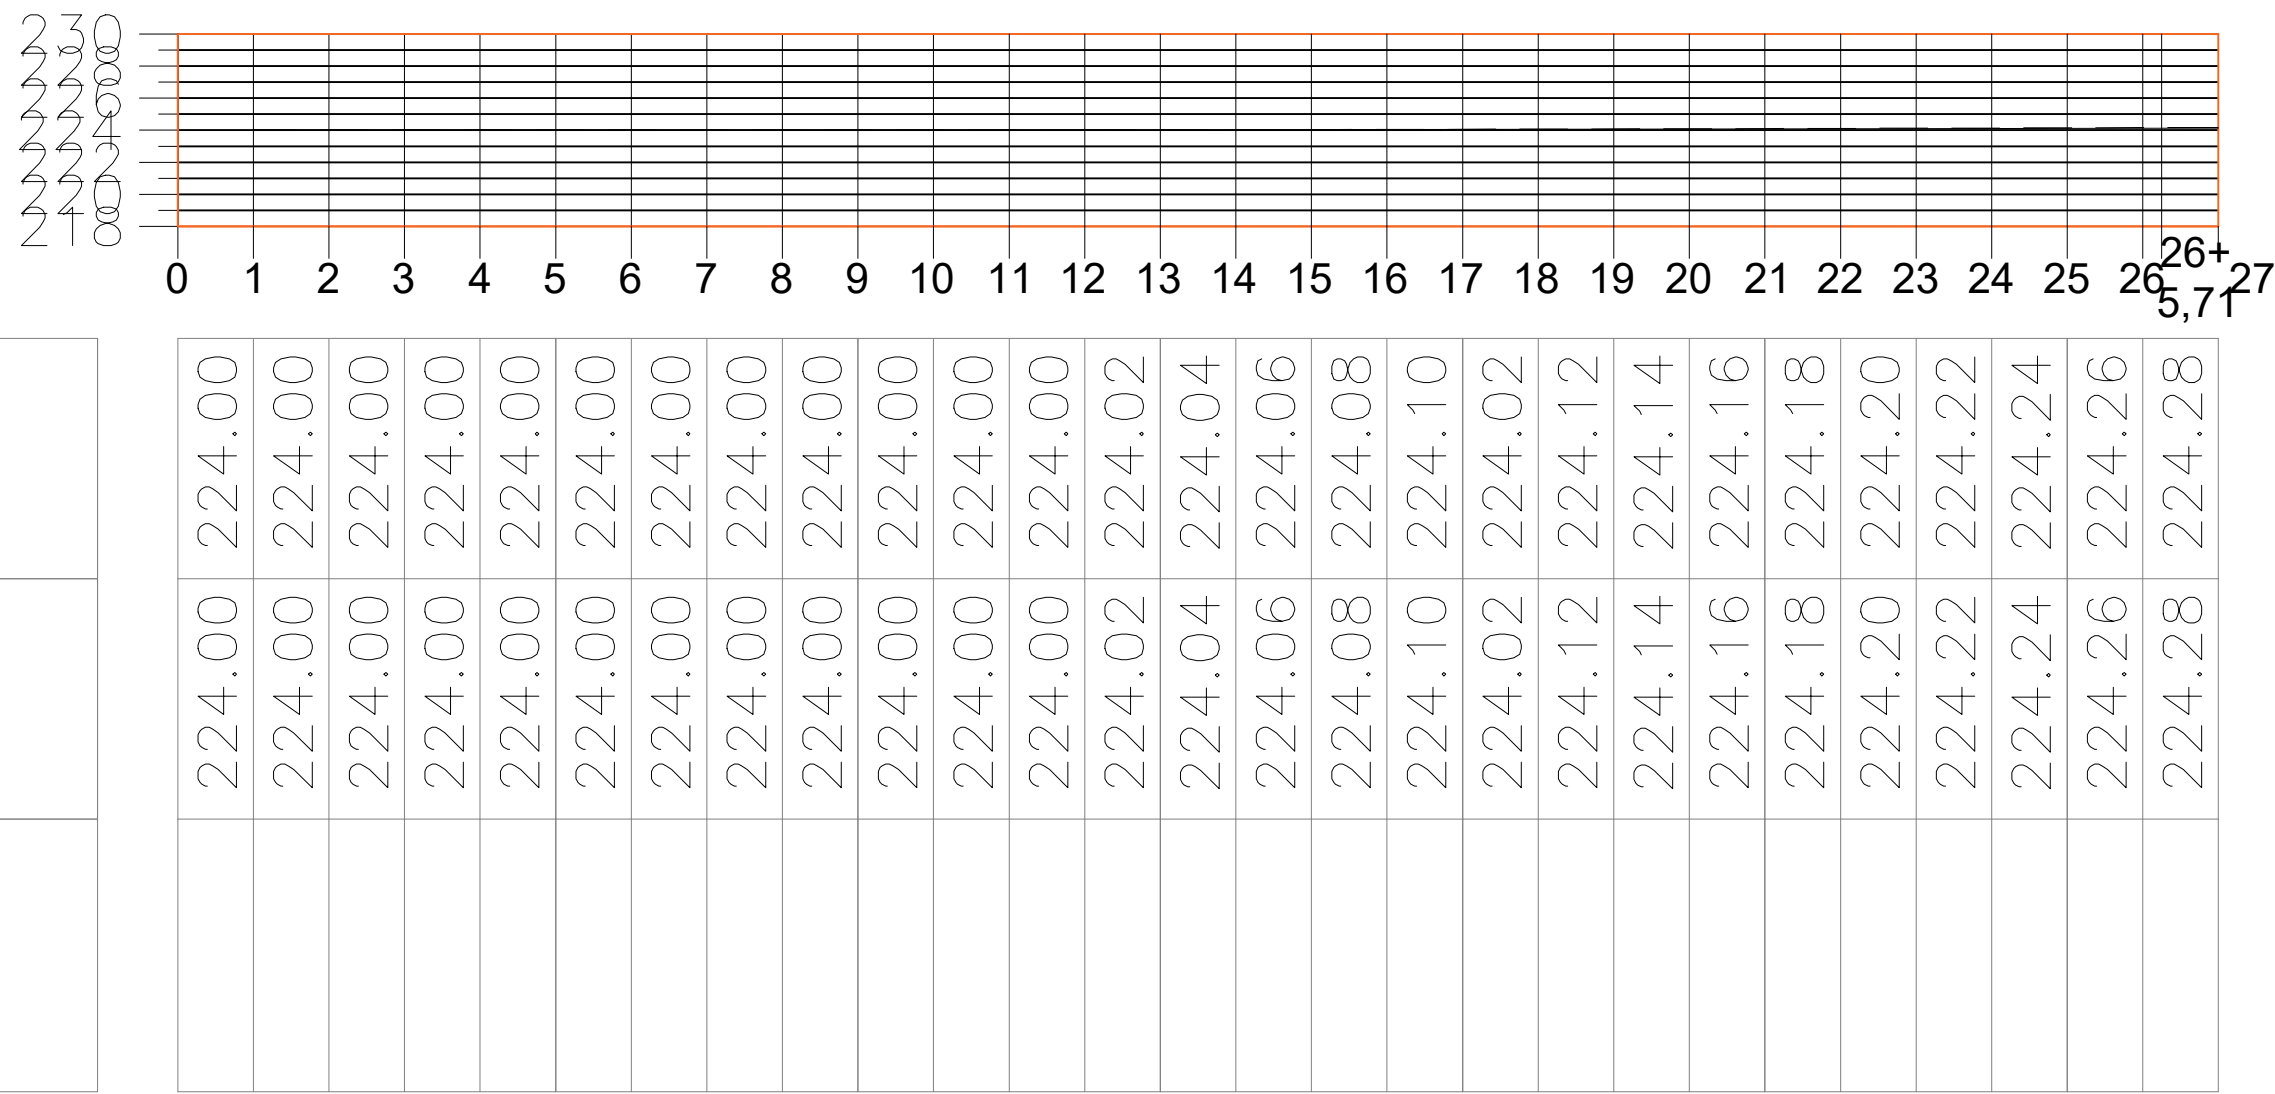

TERRENO NATURAL
GREIDE DE PROJETO
DIFERENÇA DE NÍVEL

PREFEITURA:

PROJETO:LEVANTAMENTO TOPOGRÁFICO

TRECHO 01 - AV. NOSSA SENHORA DE NAZARÉ

PROPRIETÁRIO: PREFEITURA MUNICIPAL DE PALMEIRAS DO TOCANTINS - TO

CIDADE: PALMEIRAS DO TOCANTINS - TO

TIPO DA OBRA: PÚBLICA

CONVÊNIO: 954249/2023 Número da Proposta 071030/2023

R. T. - PROJETO:

JORGE ANDRE ARAUJO Assinado de forma digital por JORGE ANDRE ARAUJO LIBERATO:98183303234

Eng. Civil JORGE ANDRÉ ARAÚJO LIBETATO CREA: 1117896617 - VISTO: 33076410

PROPRIETÁRIO:

FRANCISCO NOLETO Assinado de forma digital por FRANCISCO NOLETO JUNIOR:57674507300

PREFEITURA MUNICIPAL DE PALMEIRAS DO TOCANTINS - TO CNPJ: 25.064.056/0001-30

PROJETO

QUADRO DE ÁREAS:

ENDEREÇO: RUAS E AVENIDAS DO MUNICIPIO CONFORME QUADRO DE ÁREA

BAIRRO: ZONA URBANA

CONTEUDO DA FOLHA:

*LEVANTAMENTO TOPOGRÁFICO;

ESCALA: INDICADA

DESENHO: JORGE ANDRÉ

DATA: MAIO / 2024

FOLHA NÚMERO: 01/07

Perfil - TRECHO 02 - AV. N. SENHORA DE NAZARÉ

PROJETO:LEVANTAMENTO TOPOGRÁFICO

TRECHO 02 - AV. NOSSA SENHORA DE NAZARÉ


PROPRIETÁRIO: PREFEITURA MUNICIPAL DE PALMEIRAS DO TOCANTINS - TO

CIDADE: PALMEIRAS DO TOCANTINS - TO

TIPO DA OBRA: PÚBLICA


CONVÊNIO: 954249/2023 Número da Proposta 071030/2023

R.T. - PROJETO:	JORGE ANDRE ARAUJO LIBERATO:98183303234	Assinado de forma digital por JORGE ANDRE ARAUJO LIBERATO:98183303234		
Eng. Civil JORGE ANDRÉ ARAÚJO LIBETATO CREA: 1117896617 - VISTO: 33076470				
PROPRIETARIO:	FRANCISCO NOLETO Assinado de forma digital por JUNIOR:57674507300 FRANCISCO NOLETO JUNIOR:57674507300			
PREFEITURA MUNICIPAL DE PALMEIRAS DO TOCANTINS - TO CNPJ: 25.064.056/0001-30				
PARA USO DO REQUERENTE PROJETO	QUADRO DE ÁREAS:	CONTEUDO DA FOLHA: *LEVANTAMENTO TOPOGRÁFICO;		
	ENDEREÇO: RUAS E AVENIDAS DO MUNICÍPIO FORMOSEIRO QUADRO DE ÁREA	ESCALA: INDICADA	DATA: MAIO / 2024	
BAIRRO: ZONA URBANA	CIDADE: PALMEIRAS DO TOCANTINS	CEP: 77.913-000	DESENHO: JORGE ANDRÉ	FOLHA NÚMERO: 02/07

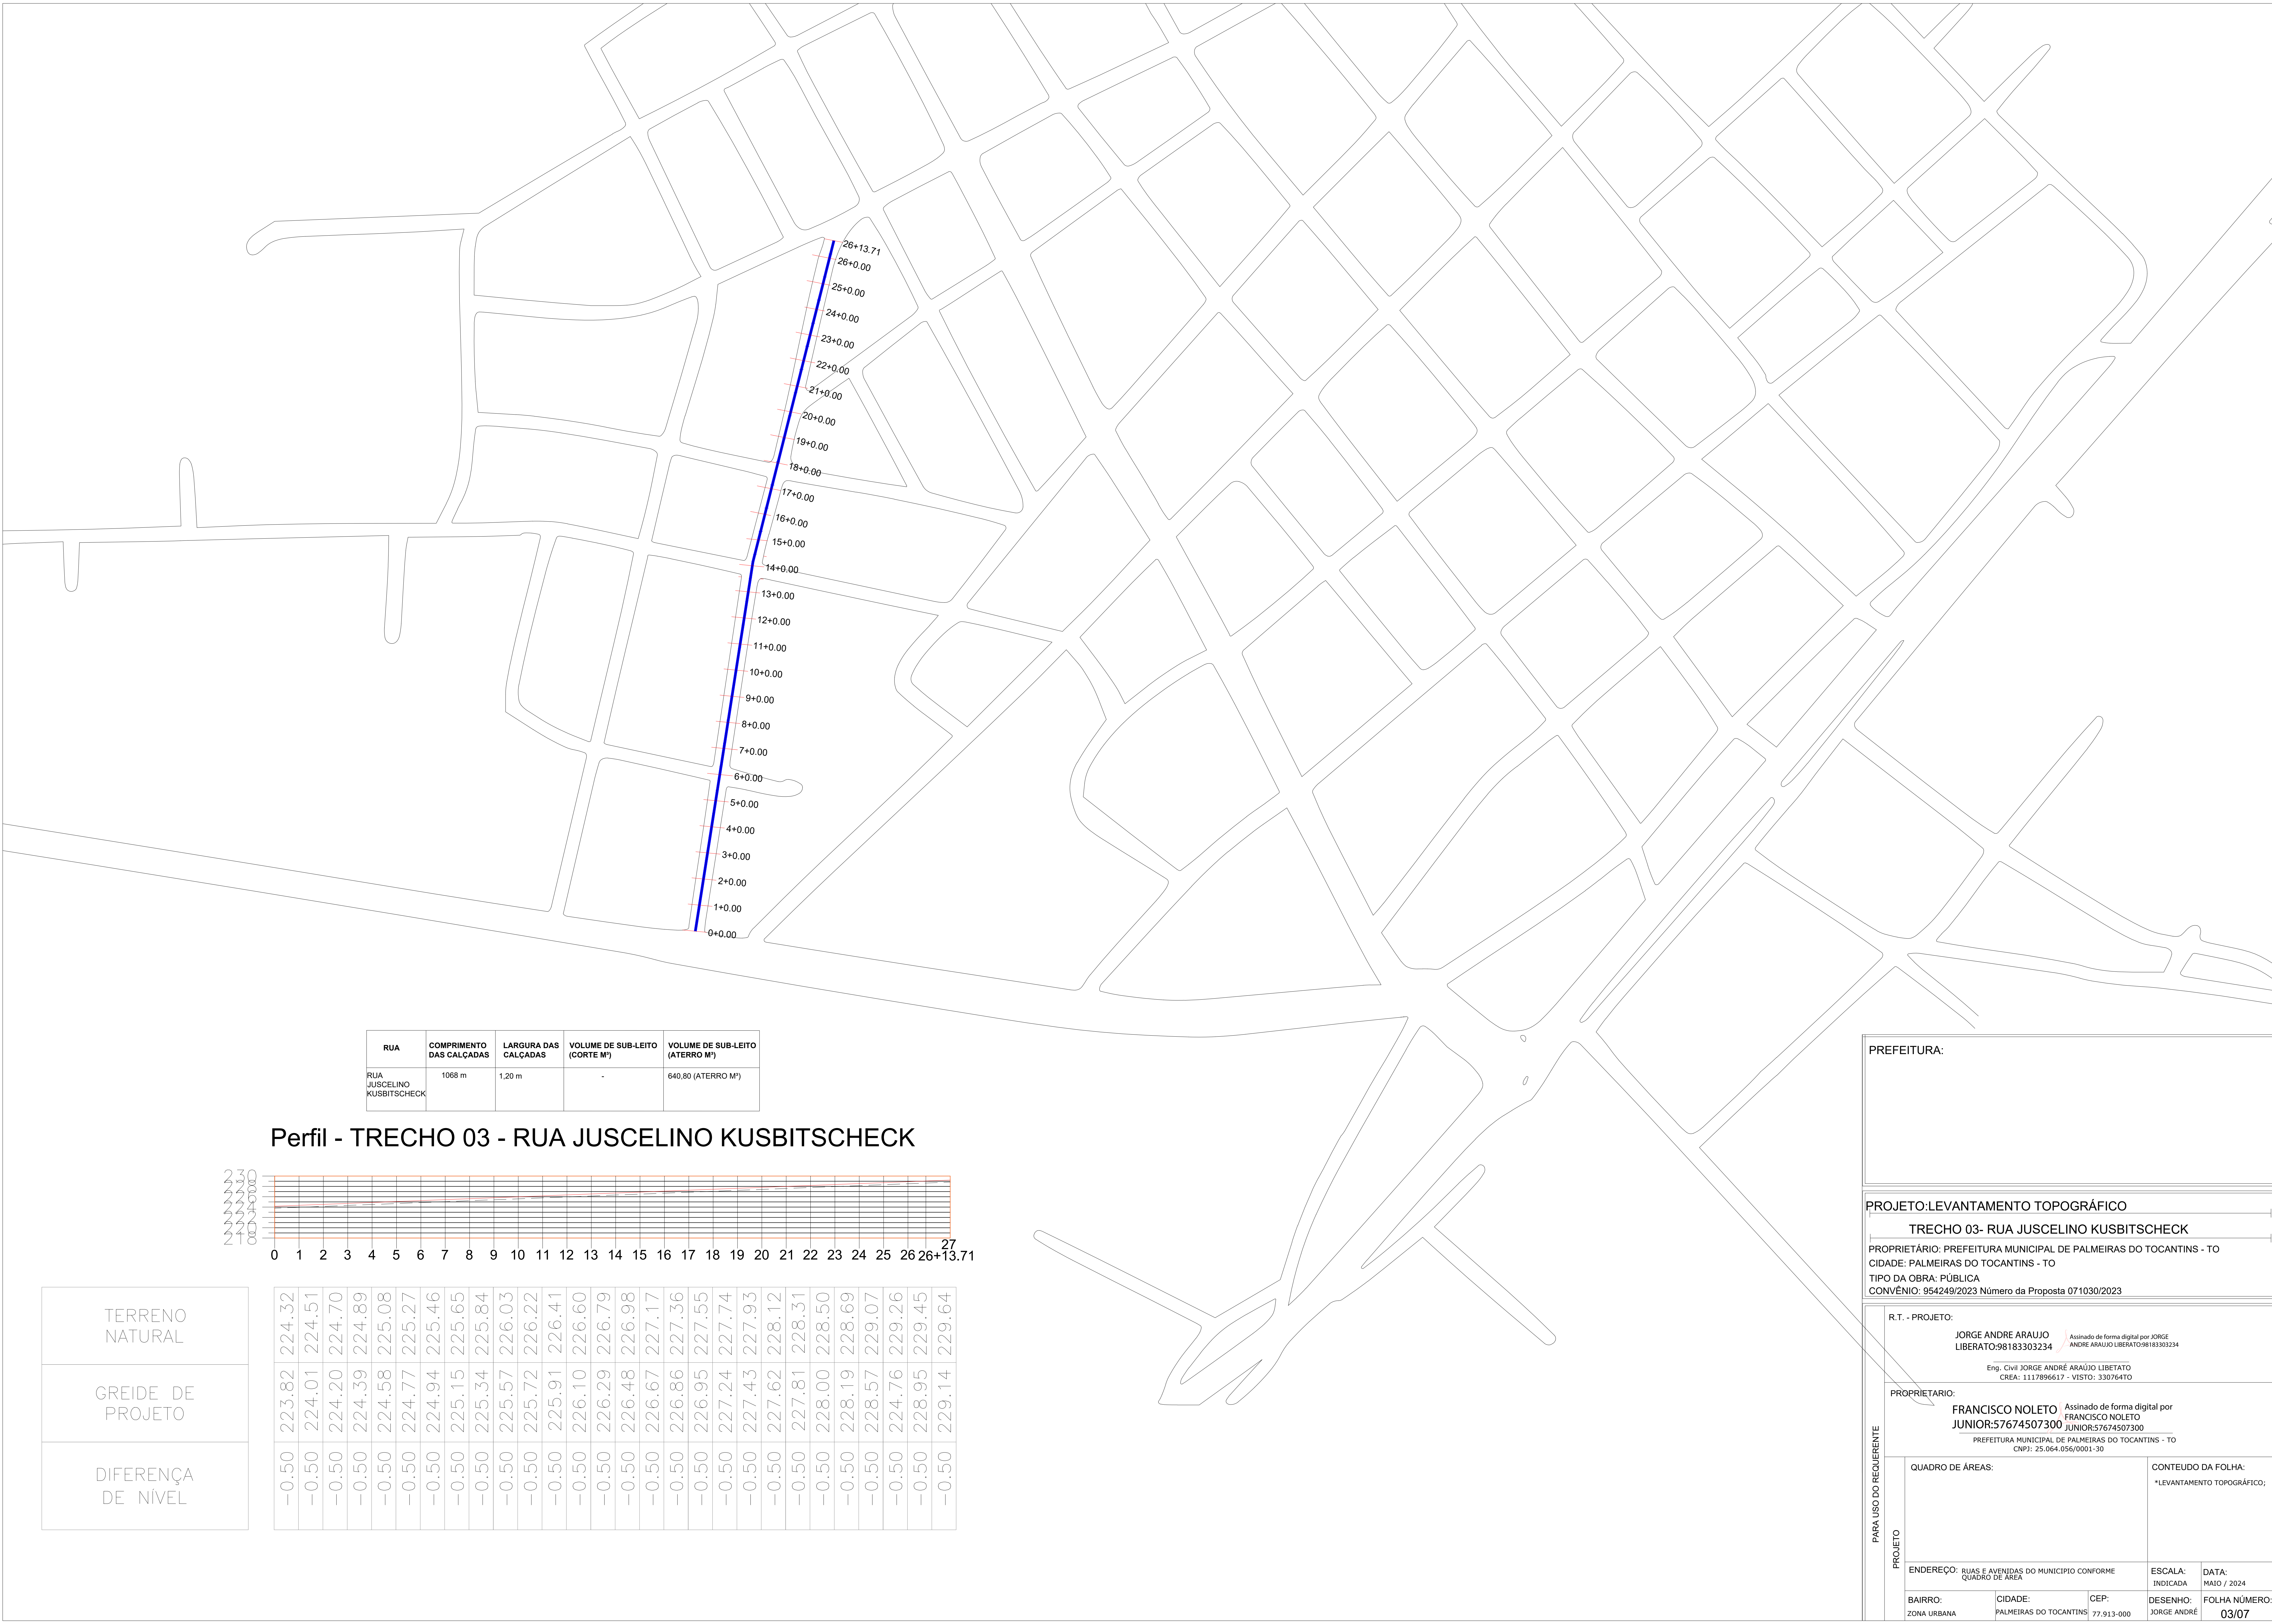

RUA	COMPRIMENTO DAS CALÇADAS	LARGURA DAS CALÇADAS	VOLUME DE SUB-LEITO (CORTE M³)	VOLUME DE SUB-LEITO (ATERRO M³)
RUA JUSCELINO KUSBITSCHECK	1068 m	1,20 m	-	640,80 (ATERRO M³)

Perfil - TRECHO 03 - RUA JUSCELINO KUSBITSCHECK

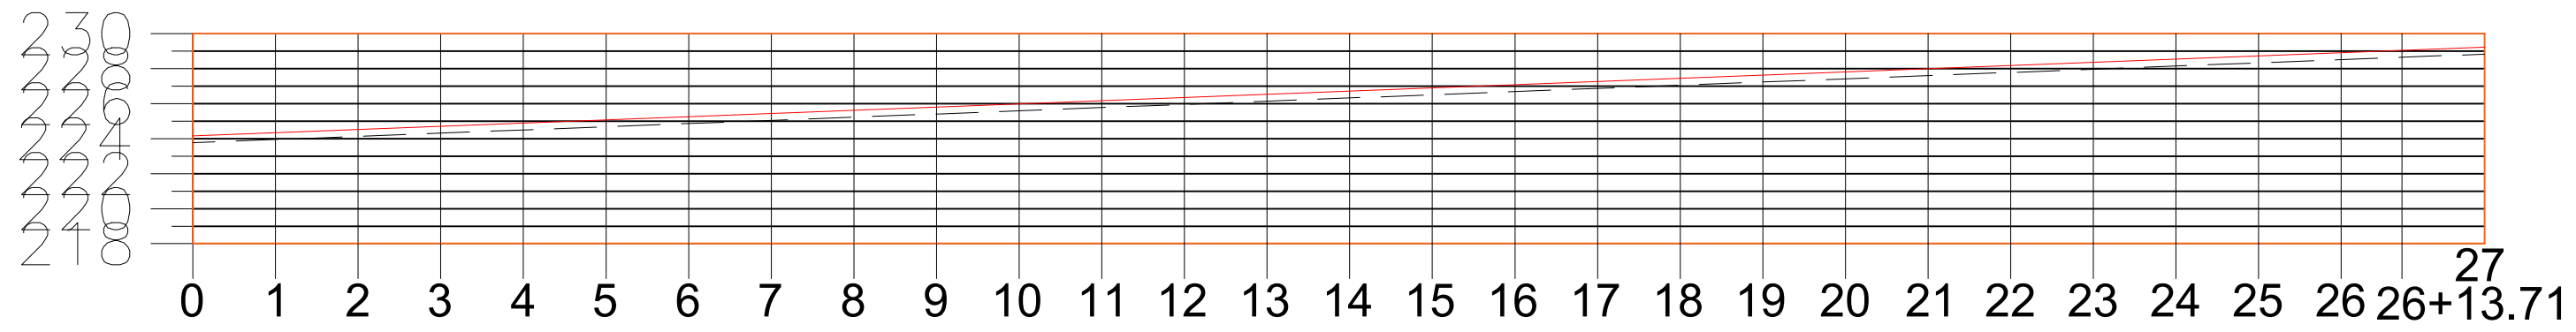

TERRENO NATURAL	
--------------------	--	--	

PREFEITURA:

PROJETO:LEVANTAMENTO TOPOGRÁFICO

TRECHO 03- RUA JUSCELINO KUSBITSCHECK

PROPRIETÁRIO: PREFEITURA MUNICIPAL DE PALMEIRAS DO TOCANTINS - TO

CIDADE: PALMEIRAS DO TOCANTINS - TO

TIPO DA OBRA: PÚBLICA

CONVÊNIO: 954249/2023 Número da Proposta 071030/2023

R. T. - PROJETO:

JORGE ANDRÉ ARAÚJO
LIBERATO:98183303234

Eng. Civil JORGE ANDRÉ ARAÚJO LIBETATO
CREA: 1117896617 - VISTO: 33076410

PROPRIETÁRIO:

FRANCISCO NOLETO
JUNIOR:57674507300

Assinado de forma digital por FRANCISCO NOLETO JUNIOR:57674507300

PREFEITURA MUNICIPAL DE PALMEIRAS DO TOCANTINS - TO
CNPJ: 25.064.056/0001-30

PAPA USO DO REQUERENTE

PROJETO

QUADRO DE ÁREAS:

CONTEUDO DA FOLHA:
*LEVANTAMENTO TOPOGRÁFICO;

ENDEREÇO: RUAS E AVENIDAS DO MUNICIPIO CONFORME QUADRO DE ÁREA

ESCALA:
INDICADA

DATA:
MAIO / 2024


BAIRRO:
ZONA URBANA

CIDADE:
PALMEIRAS DO TOCANTINS

CEP:
77.913-000


DESENHO:
JORGE ANDRÉ

FOLHA NÚMERO:
03/07

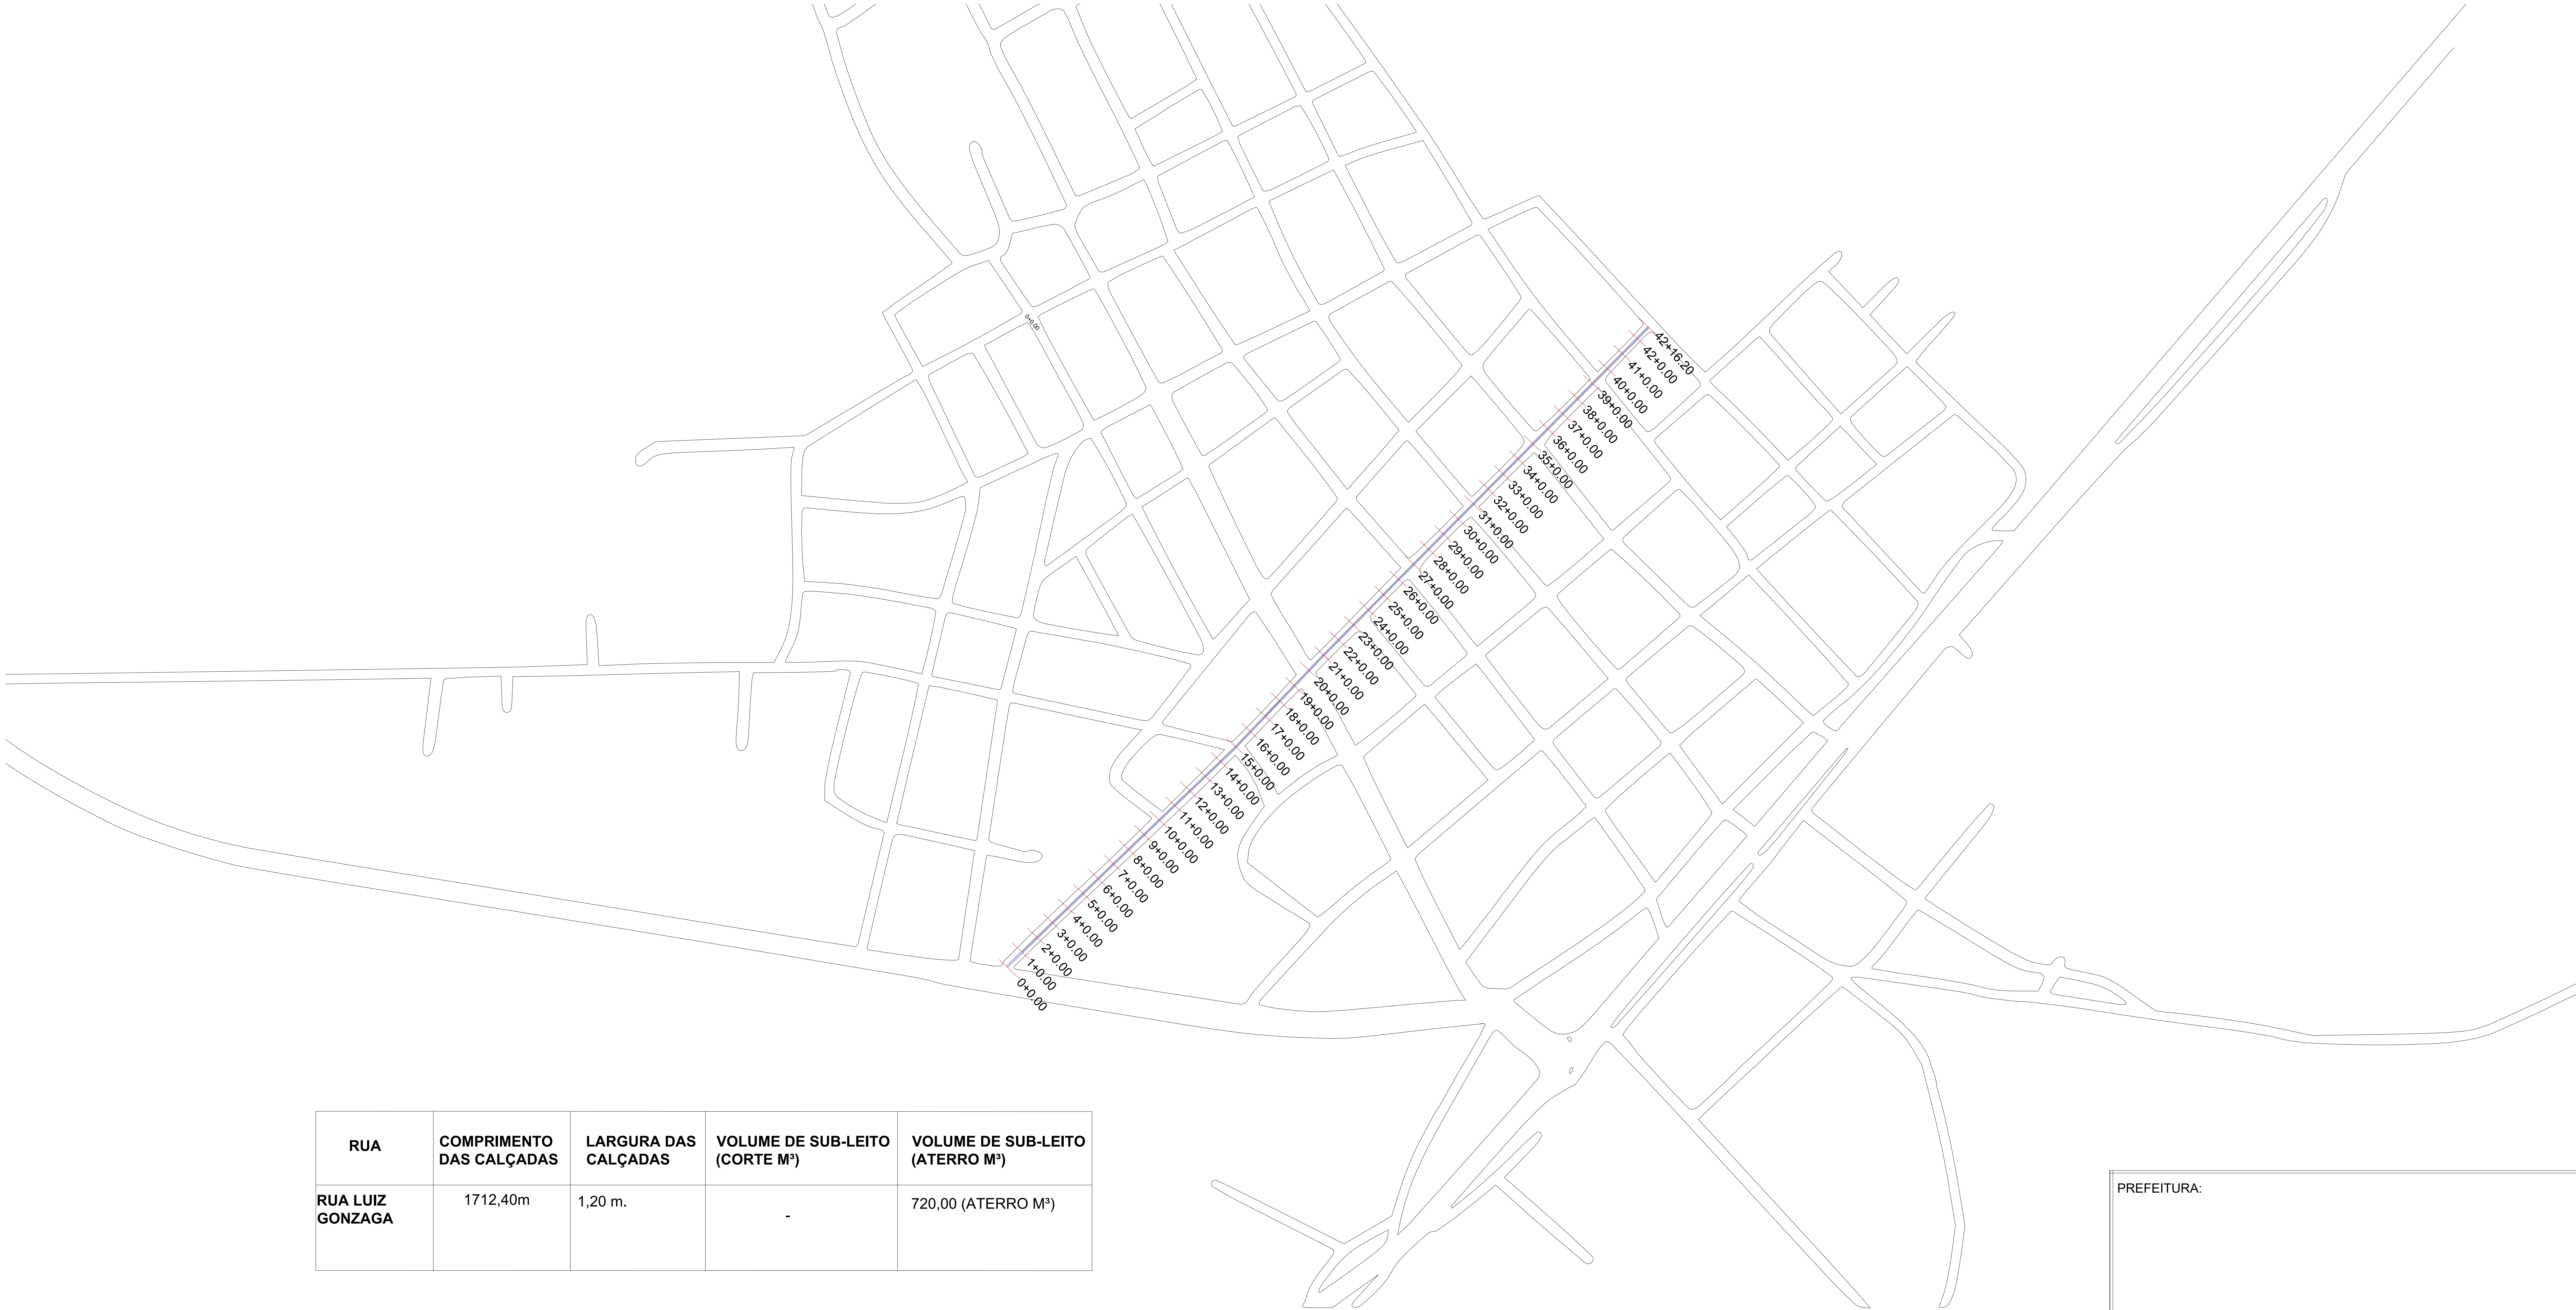

RUA	COMPRIMENTO DAS CALÇADAS	LARGURA DAS CALÇADAS	VOLUME DE SUB-LEITO (CORTE M³)	VOLUME DE SUB-LEITO (ATERRO M³)
RUA LUIZ GONZAGA	1712,40m	1,20 m.	-	720,00 (ATERRO M³)

Perfil - TRECHO 04 - RUA LUIZ GONZAGA

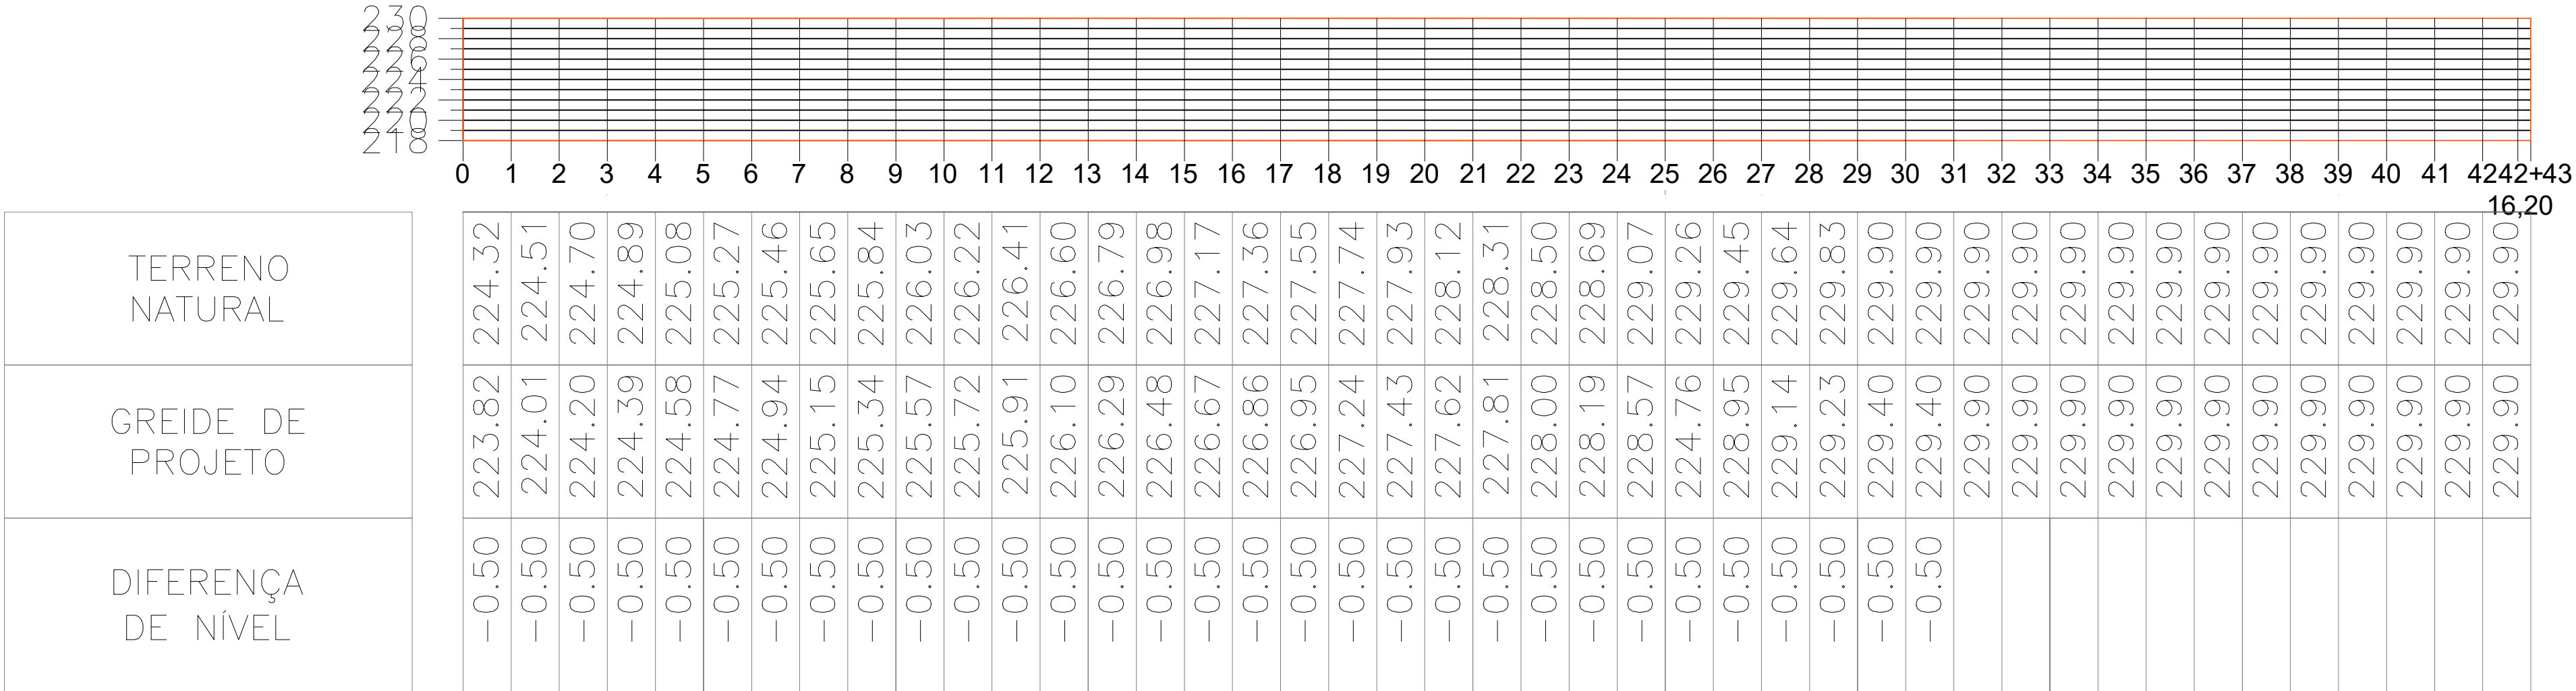

PREFEITURA:

PROJETO:LEVANTAMENTO TOPOGRÁFICO

TRECHO 04- RUA LUIZ GONZAGA

PROPRIETÁRIO: PREFEITURA MUNICIPAL DE PALMEIRAS DO TOCANTINS - TO

CIDADE: PALMEIRAS DO TOCANTINS - TO

TIPO DA OBRA: PÚBLICA

CONVÊNIO: 954249/2023 Número da Proposta 071030/2023

R. T. - PROJETO:

JORGE ANDRE ARAUJO
LIBERATO:98183303234

Eng. Civil JORGE ANDRÉ ARAUJO LIBETATO
CREA: 1117896617 - VISTO: 33076410

PROPRIETÁRIO:

FRANCISCO NOLETO
JUNIOR:5767450730
0

Assinado de forma digital por JORGE ANDRE ARAUJO LIBERATO:98183303234
digital por FRANCISCO NOLETO
Assinado de forma digital por FRANCISCO NOLETO
JUNIOR:57674507300

PREFEITURA MUNICIPAL DE PALMEIRAS DO TOCANTINS - TO
CNPJ: 25.064.056/0001-30

QUADRO DE ÁREAS:

CONTEUDO DA FOLHA:
*LEVANTAMENTO TOPOGRÁFICO;

ENDEREÇO: RUAS E AVENIDAS DO MUNICIPIO CONFORME QUADRO DE ÁREA

ESCALA: INDICADA

DATA: MAIO / 2024


BAIRRO: ZONA URBANA

CIDADE: PALMEIRAS DO TOCANTINS

CEP: 77.913-000


DESENHO: JORGE ANDRÉ

FOLHA NÚMERO: 04/07

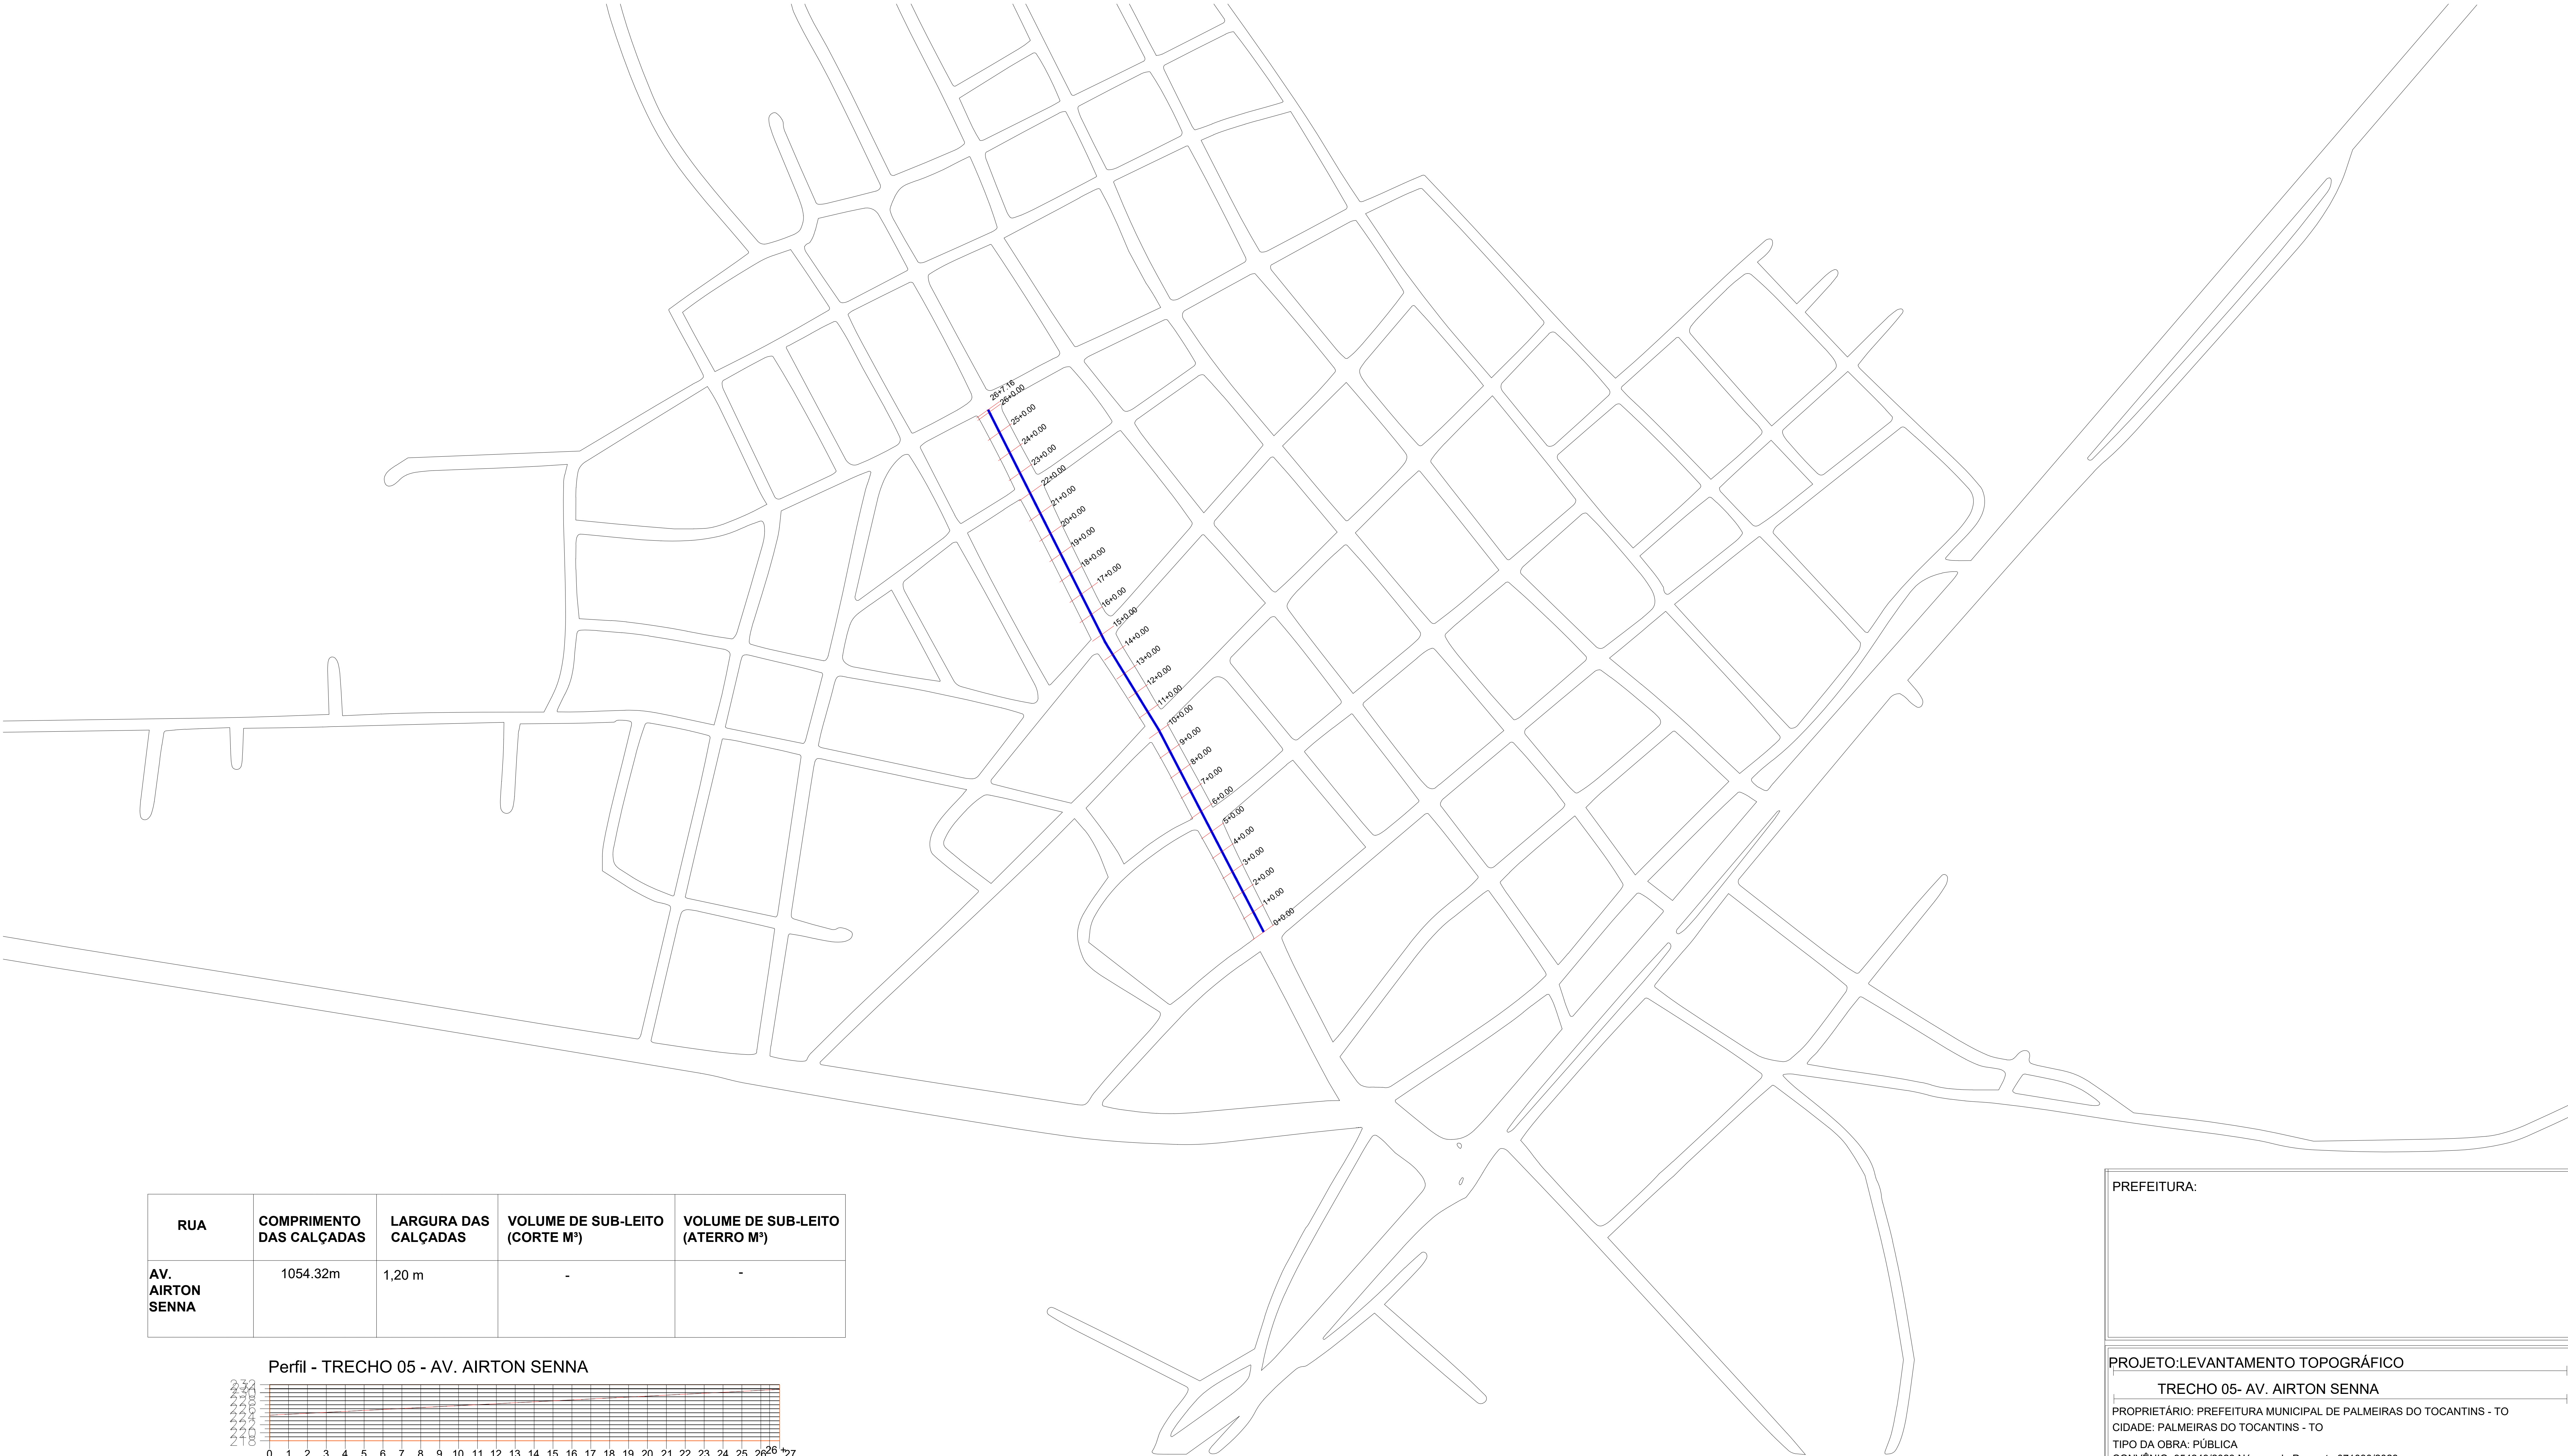

RUA	COMPRIMENTO DAS CALÇADAS	LARGURA DAS CALÇADAS	VOLUME DE SUB-LEITO (CORTE M³)	VOLUME DE SUB-LEITO (ATERRO M³)
AV. AIRTON SENNA	1054.32m	1,20 m	-	-

Perfil - TRECHO 05 - AV. AIRTON SENNA

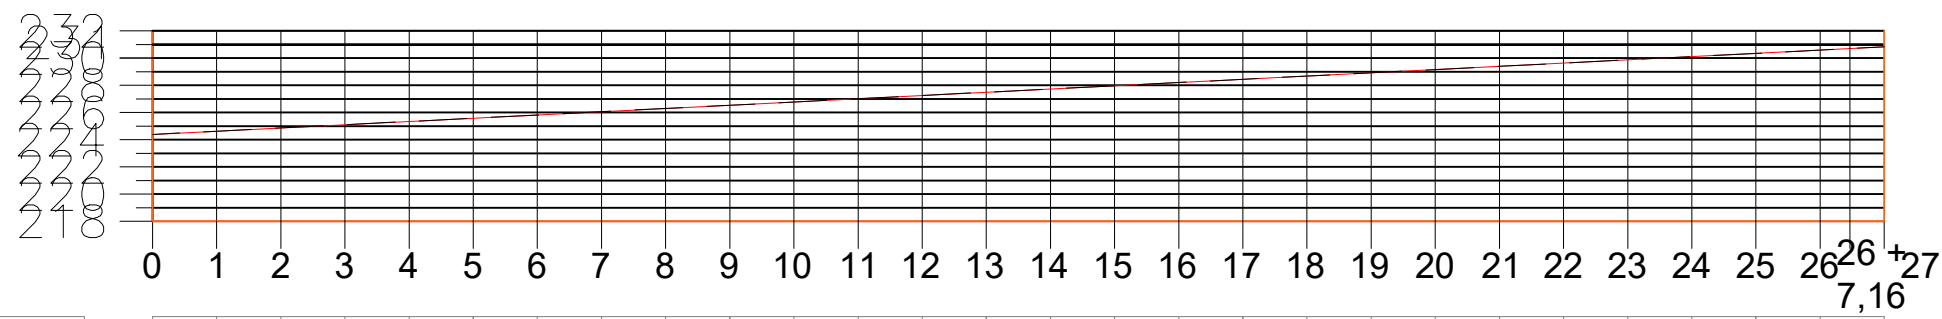

TERRENO NATURAL	224.35 224.70 225.27 225.46 225.65 225.84 226.03 227.22 227.78 228.04 228.45 228.69 228.90 229.10 229.20 229.30 229.37 229.45 229.57 229.80 230.02 230.15 230.27 230.50 230.74 230.80 230.94
GREIDE DE PROJETO	224.35 224.70 225.27 225.46 225.65 225.84 226.03 227.22 227.78 228.04 228.45 228.69 228.90 229.10 229.20 229.30 229.37 229.45 229.57 229.80 230.02 230.15 230.27 230.50 230.74 230.80 230.94
DIFERENÇA DE NÍVEL	7.16

PREFEITURA:

PROJETO:LEVANTAMENTO TOPOGRÁFICO

TRECHO 05- AV. AIRTON SENNA

PROPRIETÁRIO: PREFEITURA MUNICIPAL DE PALMEIRAS DO TOCANTINS - TO

CIDADE: PALMEIRAS DO TOCANTINS - TO

TIPO DA OBRA: PÚBLICA

CONVÊNIO: 954249/2023 Número da Proposta 071030/2023

R.T. - PROJETO:

JORGE ANDRE ARAUJO
LIBERATO:98183303234

Assinado de forma digital por JORGE ANDRE ARAUJO LIBERATO:98183303234

Eng. Civil JORGE ANDRÉ ARAUJO LIBETATO
CREA: 1117896617 - VISTO: 33076410

PROPRIETARIO:

FRANCISCO NOLETO
JUNIOR:57674507300

Assinado de forma digital por FRANCISCO NOLETO JUNIOR:57674507300

PREFEITURA MUNICIPAL DE PALMEIRAS DO TOCANTINS - TO
CNPJ: 25.064.056/0001-30

QUADRO DE ÁREAS:

CONTEUDO DA FOLHA:
*LEVANTAMENTO TOPOGRÁFICO;

ENDEREÇO: RUAS E AVENIDAS DO MUNICIPIO CONFORME QUADRO DE ÁREA

ESCALA: INDICADA

DATA: MAIO / 2024


BAIRRO: ZONA URBANA

CIDADE: PALMEIRAS DO TOCANTINS

CEP: 77.913-000


DESENHO: JORGE ANDRÉ

FOLHA NÚMERO: 05/07

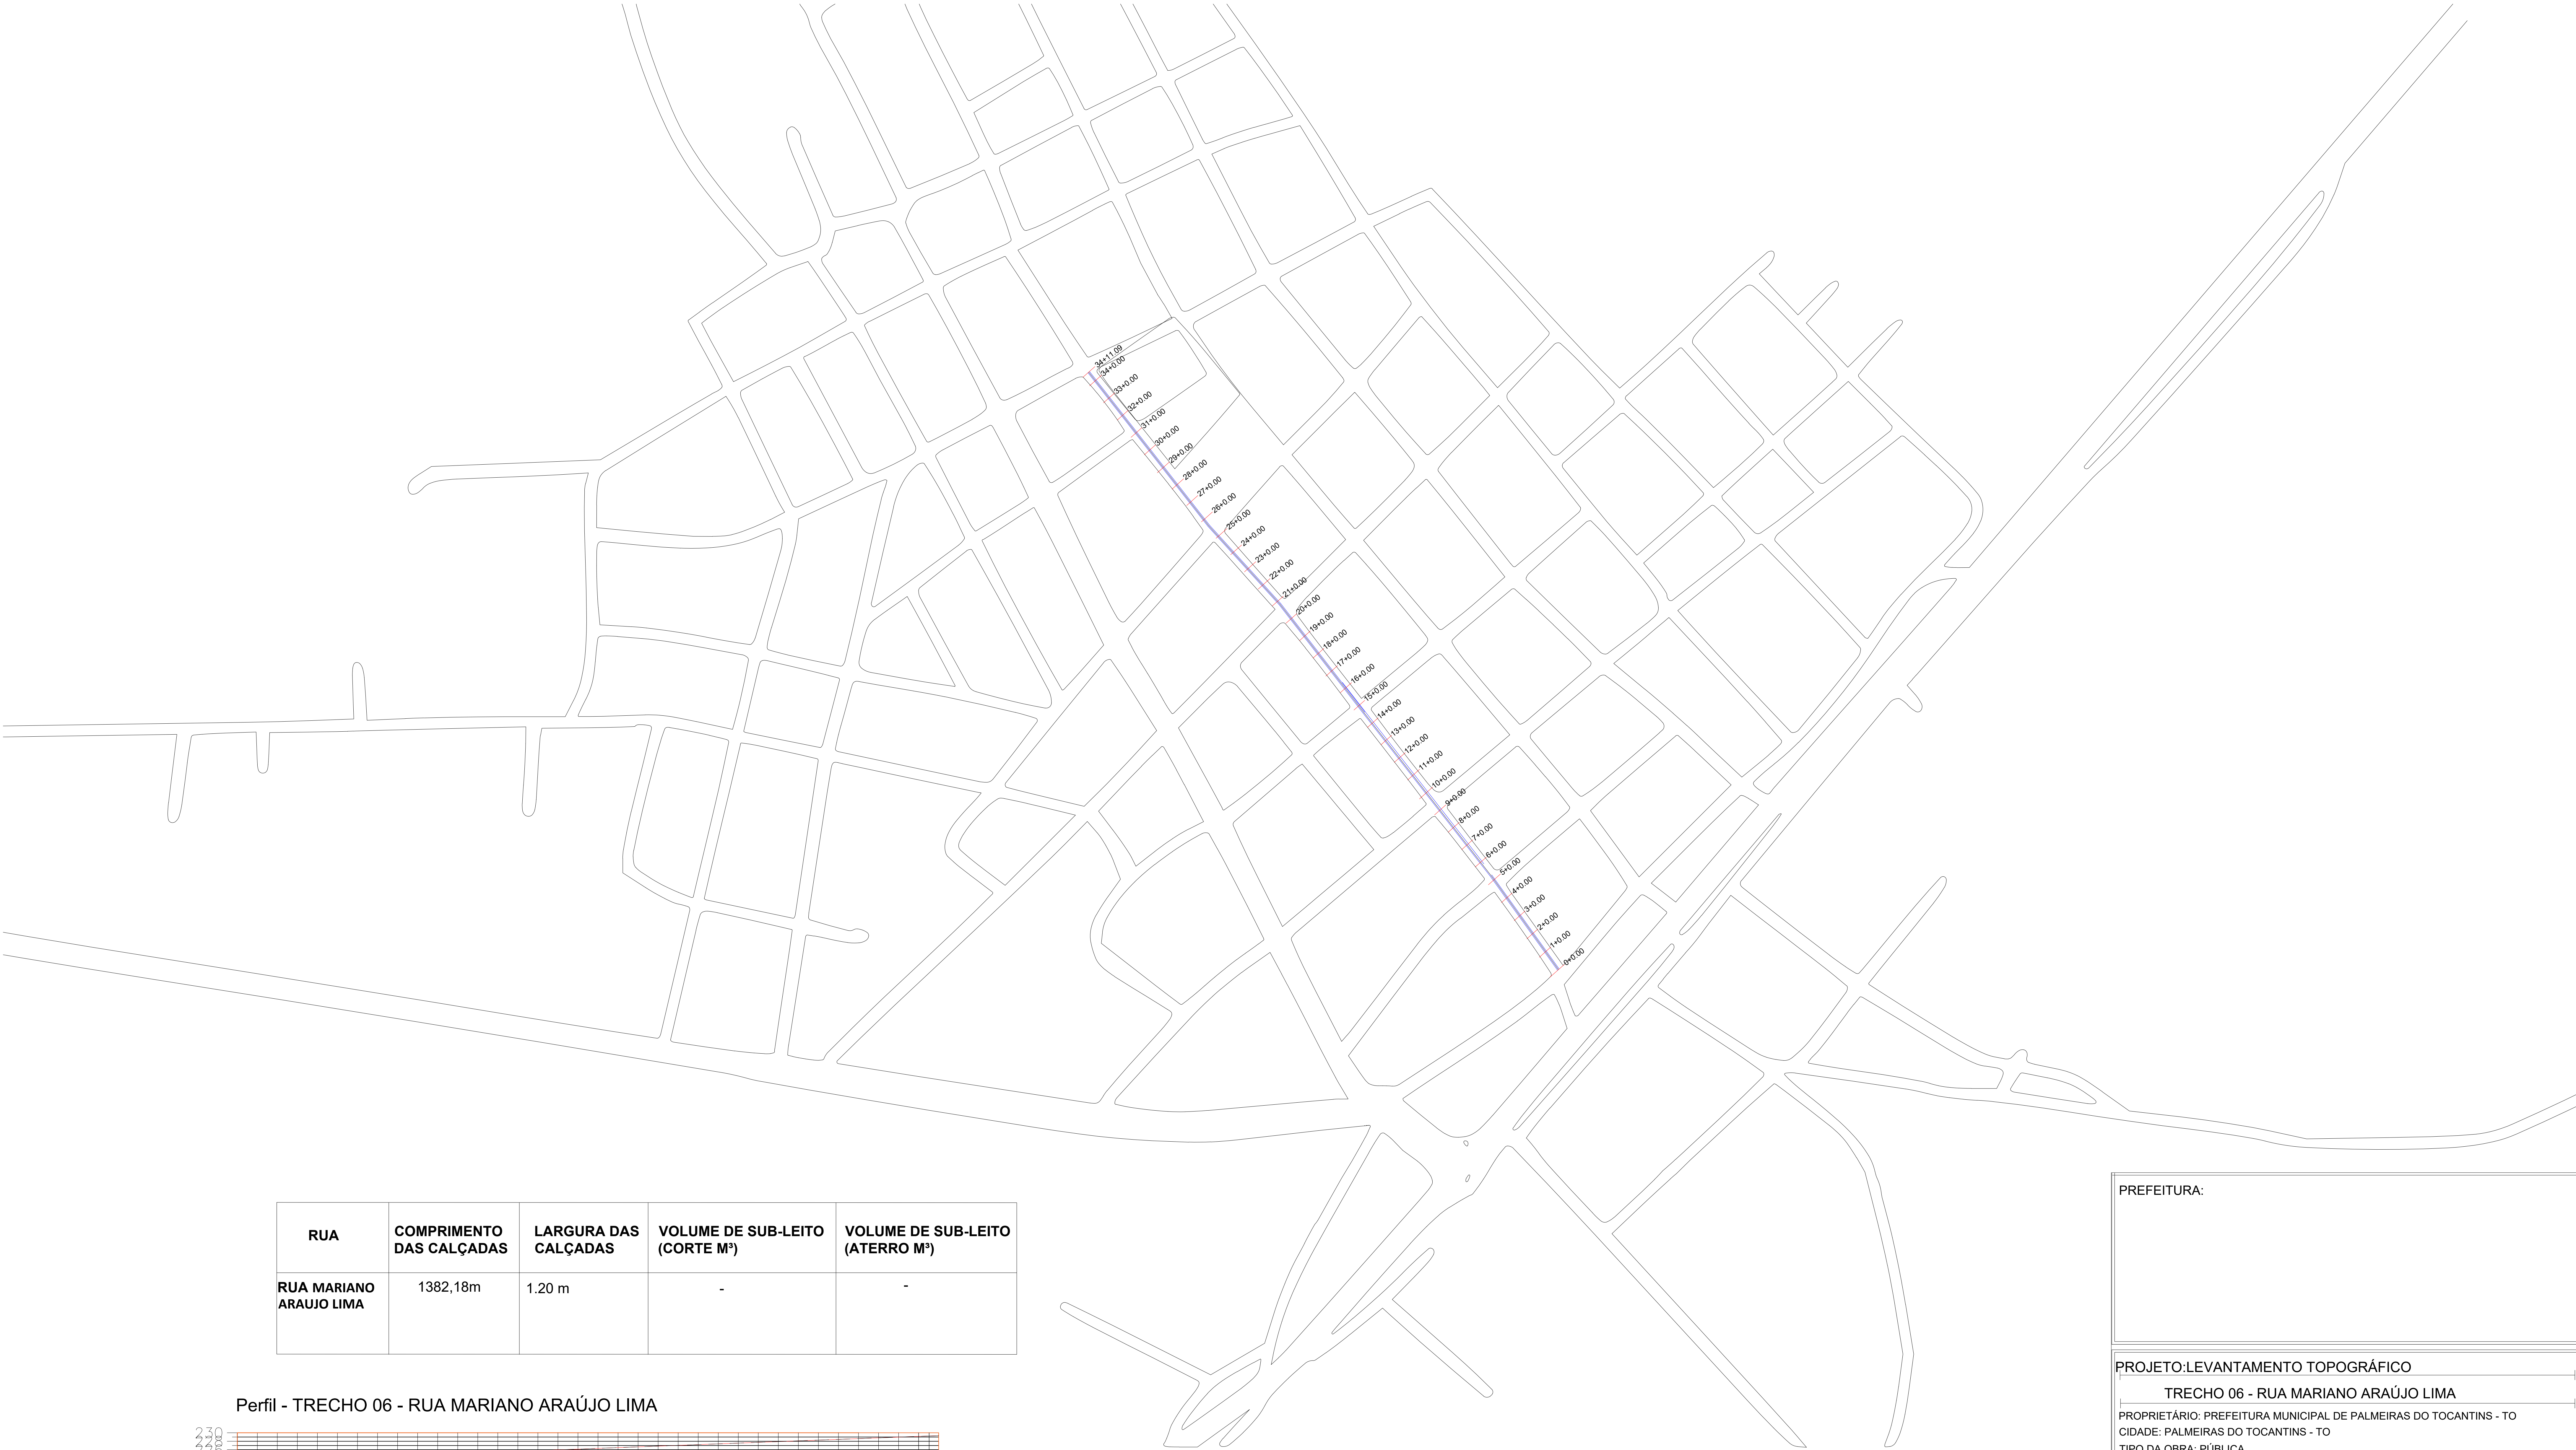

RUA	COMPRIMENTO DAS CALÇADAS	LARGURA DAS CALÇADAS	VOLUME DE SUB-LEITO (CORTE M³)	VOLUME DE SUB-LEITO (ATERRO M³)
RUA MARIANO ARAUJO LIMA	1382,18m	1.20 m	-	-

Perfil - TRECHO 06 - RUA MARIANO ARAÚJO LIMA

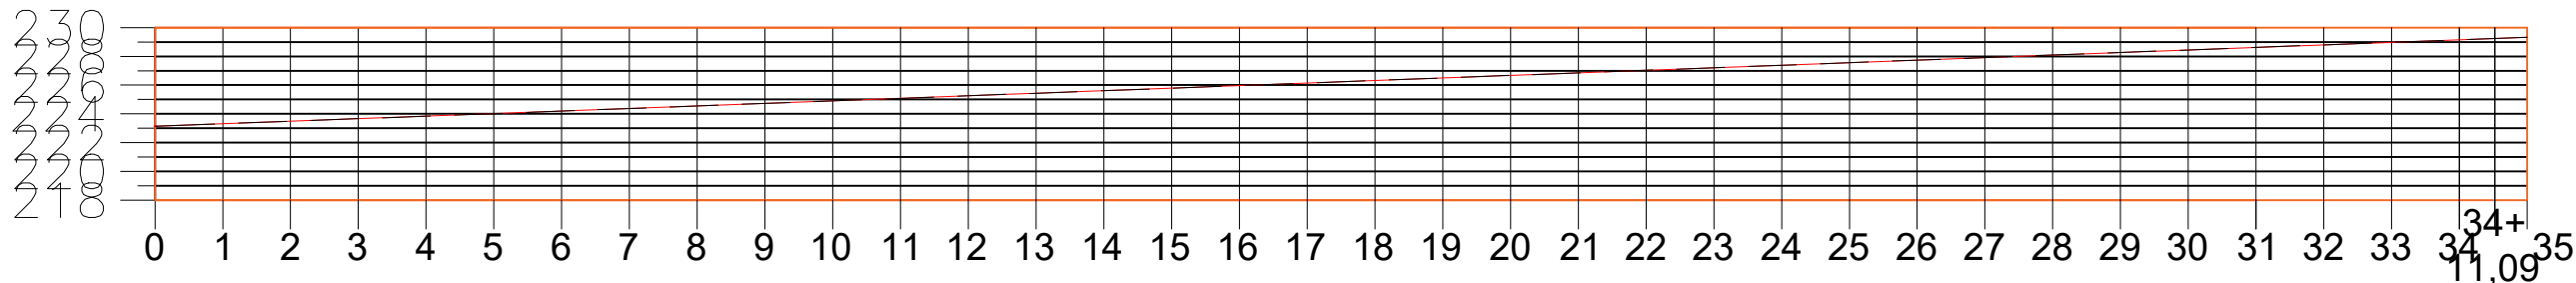

TERRENO NATURAL	223,11	223,11
GREIDE DE PROJETO	223,22	223,22
DIFERENÇA DE NÍVEL	223,37	223,37
	223,50	223,50
	223,62	223,62
	223,85	223,85
	223,97	223,97
	224,08	224,08
	224,22	224,22
	224,32	224,32
	224,38	224,38
	224,70	224,70
	224,89	224,89
	225,08	225,08
	225,27	225,27
	225,46	225,46
	225,65	225,65
	225,84	225,84
	226,03	226,03
	226,22	226,22
	226,41	226,41
	226,60	226,60
	226,79	226,79
	226,98	226,98
	227,17	227,17
	227,36	227,36
	227,55	227,55
	227,74	227,74
	227,93	227,93
	228,12	228,12
	228,31	228,31
	228,50	228,50
	228,69	228,69
	229,07	229,07
	229,26	229,26

PREFEITURA:

PROJETO:LEVANTAMENTO TOPOGRÁFICO

TRECHO 06 - RUA MARIANO ARAÚJO LIMA

PROPRIETÁRIO: PREFEITURA MUNICIPAL DE PALMEIRAS DO TOCANTINS - TO

CIDADE: PALMEIRAS DO TOCANTINS - TO

TIPO DA OBRA: PÚBLICA

CONVÊNIO: 954249/2023 Número da Proposta 071030/2023

R.T. - PROJETO:

JORGE ANDRE ARAUJO Assinado de forma digital por JORGE ANDRE ARAUJO
LIBERATO:98183303234
Eng. Civil JORGE ANDRÉ ARAÚJO LIBETATO
CREA: 1117896617 - VISTO: 33076410

PROPRIETÁRIO:

FRANCISCO NOLETO Assinado de forma digital por FRANCISCO NOLETO
JUNIOR:5767450730
0
PREFEITURA MUNICIPAL DE PALMEIRAS DO TOCANTINS - TO
CNPJ: 25.064.056/0001-30

QUADRO DE ÁREAS:

CONTEUDO DA FOLHA:
*LEVANTAMENTO TOPOGRÁFICO;

ENDEREÇO: RUAS E AVENIDAS DO MUNICÍPIO CONFORME QUADRO DE ÁREA

ESCALA: INDICADA

DATA: MAIO / 2024


BAIRRO: ZONA URBANA

CIDADE: PALMEIRAS DO TOCANTINS

CEP: 77.913-000

DESENHO: JORGE ANDRÉ

FOLHA NÚMERO: 06/07

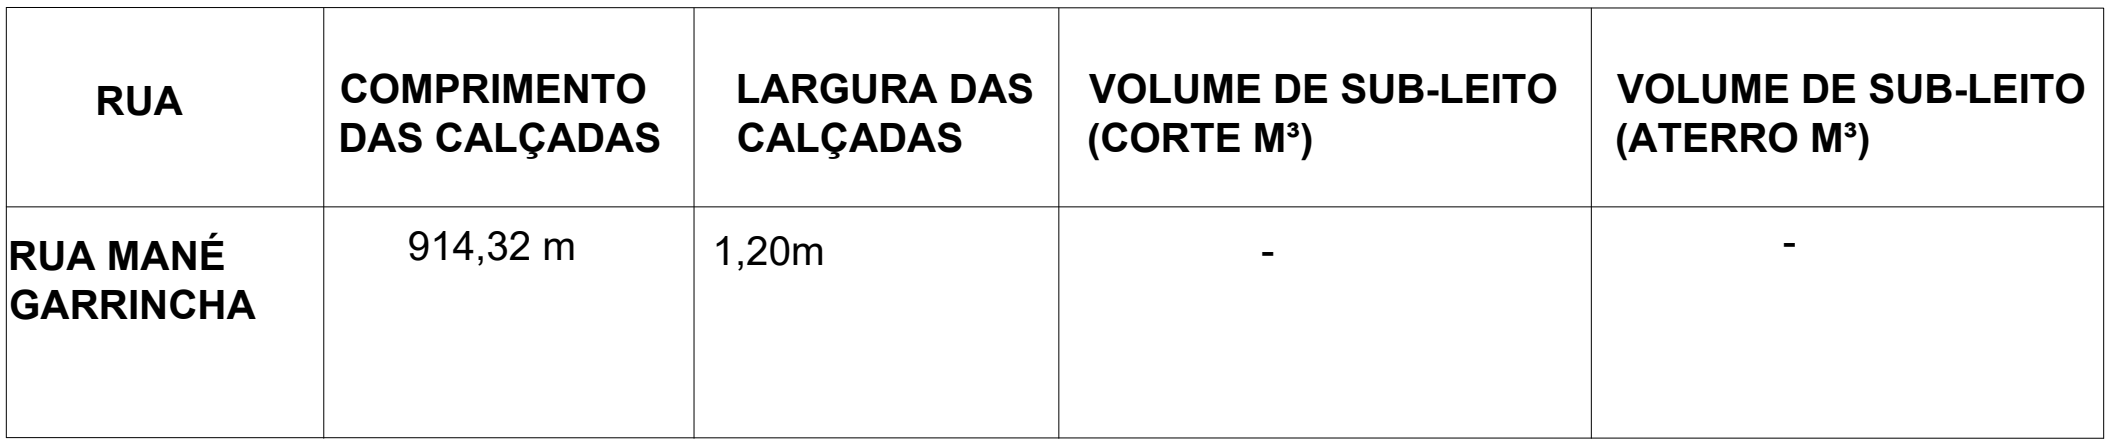

223.11	223.1
223.22	223.22
223.37	223.37
223.50	223.50
223.62	223.62
223.85	223.85
223.97	223.97
224.08	224.08
224.22	224.22
224.32	224.32
224.51	224.51
224.70	224.70
224.89	224.89
225.08	225.08
225.27	225.27
225.46	225.46
225.65	225.65
225.84	225.84
226.03	226.03
226.22	226.22
226.41	226.41
226.60	226.60
226.79	226.79

PROJETO:LEVANTAMENTO TOPOGRÁFICO


TRECHO 07- RUA MANÉ GARRINCHA

PROPRIETÁRIO: PREFEITURA MUNICIPAL DE PALMEIRAS DO TOCANTINS - TO
CIDADE: PALMEIRAS DO TOCANTINS - TO

TIPO DA OBRA: PÚBLICA

CONVÊNIO: 954249/2023 Número da Proposta 071030/2023



PARA USO DO REQUERENTE

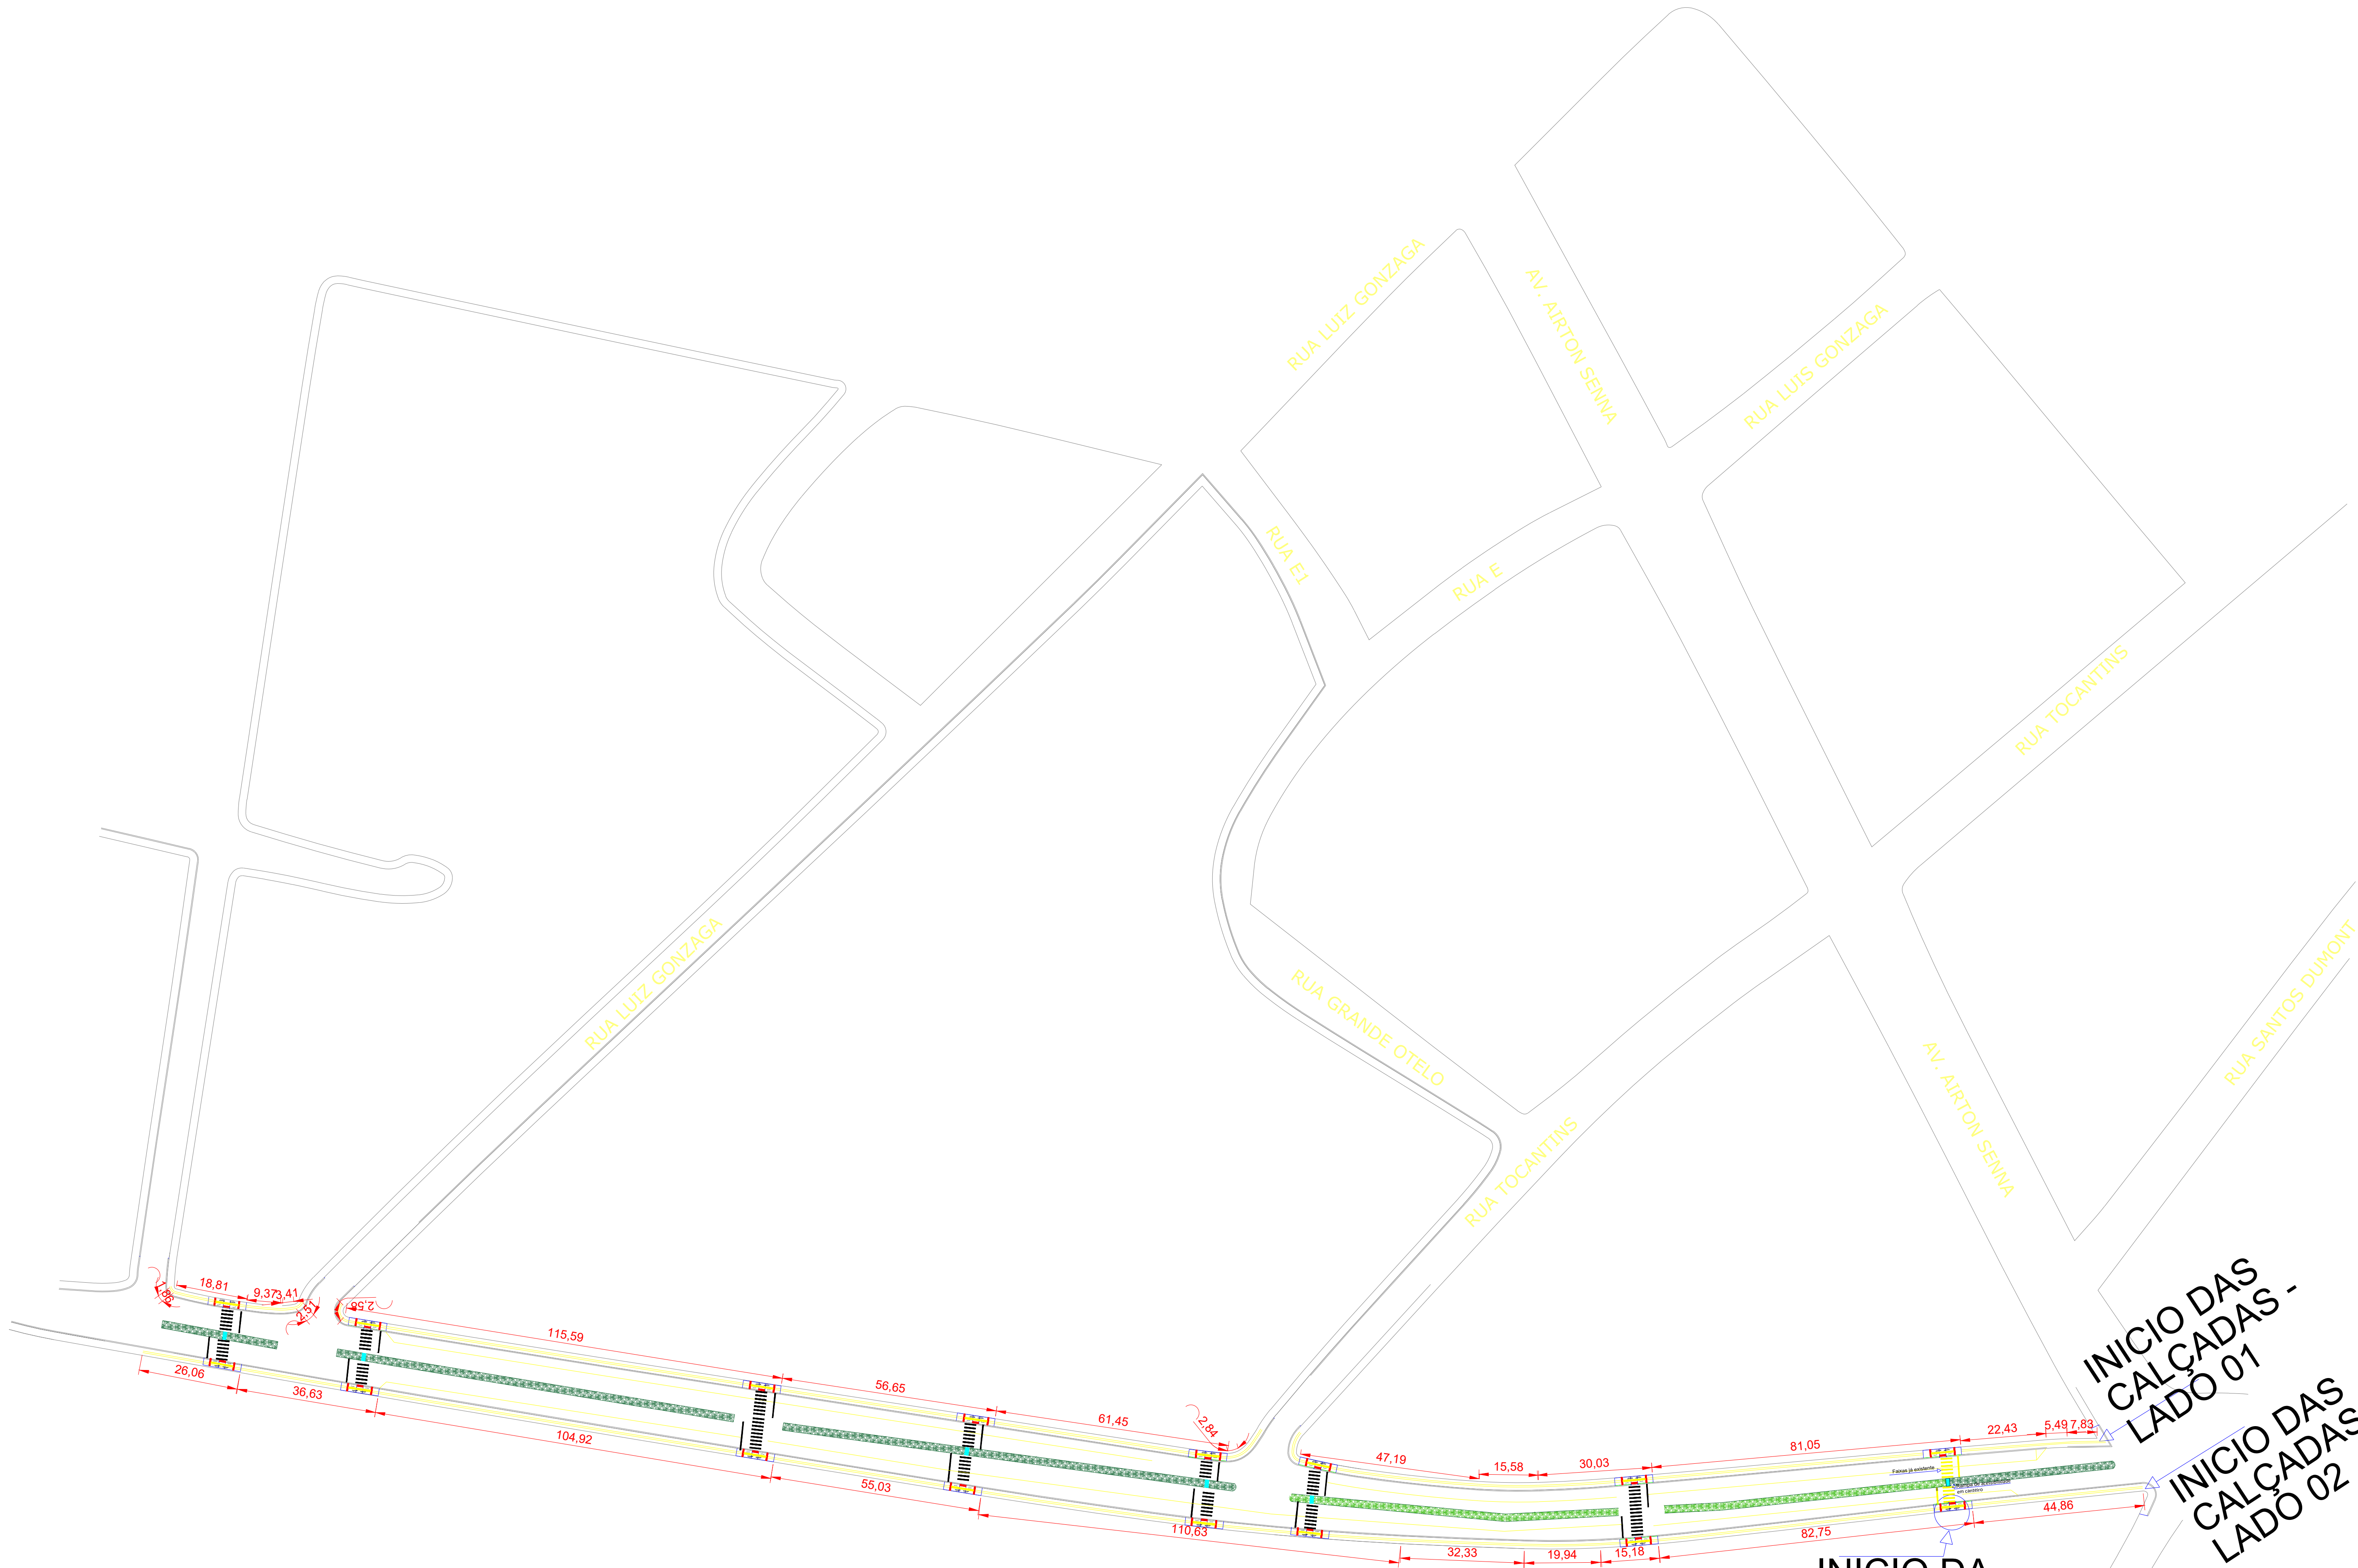


QUANTITATIVOS:
LADO 01: 484,67M;
LADO 02: 528,33M.

TRECHO 01 - AV. N. SENHORA DE NAZARÉ
ATÉ P. 26
ESCALA: 1:750

- LEGENDA:
- EXECUÇÃO DE PASSERO, CALÇADA COM ESPESSURA DE 5,0 CM E LARGURA DE 1,20M
 - PISO TÁTIL DE DIRECIONAL (40x40)
 - RAMPA DE ACESSIBILIDADE EM CANTEIRO
 - LEGENDA DE SINALIZAÇÃO:
 - SINALIZAÇÃO HORIZONTAL EXISTENTE
 - FAIXA DE PEDRESTE
 - FAIXA DE PEDRESTE EXISTENTE

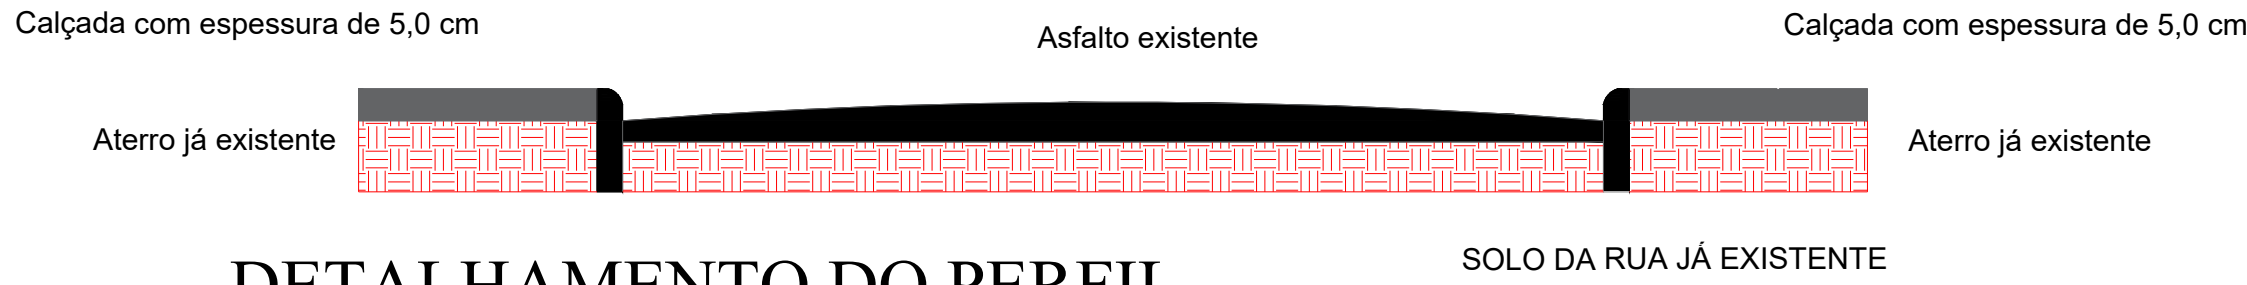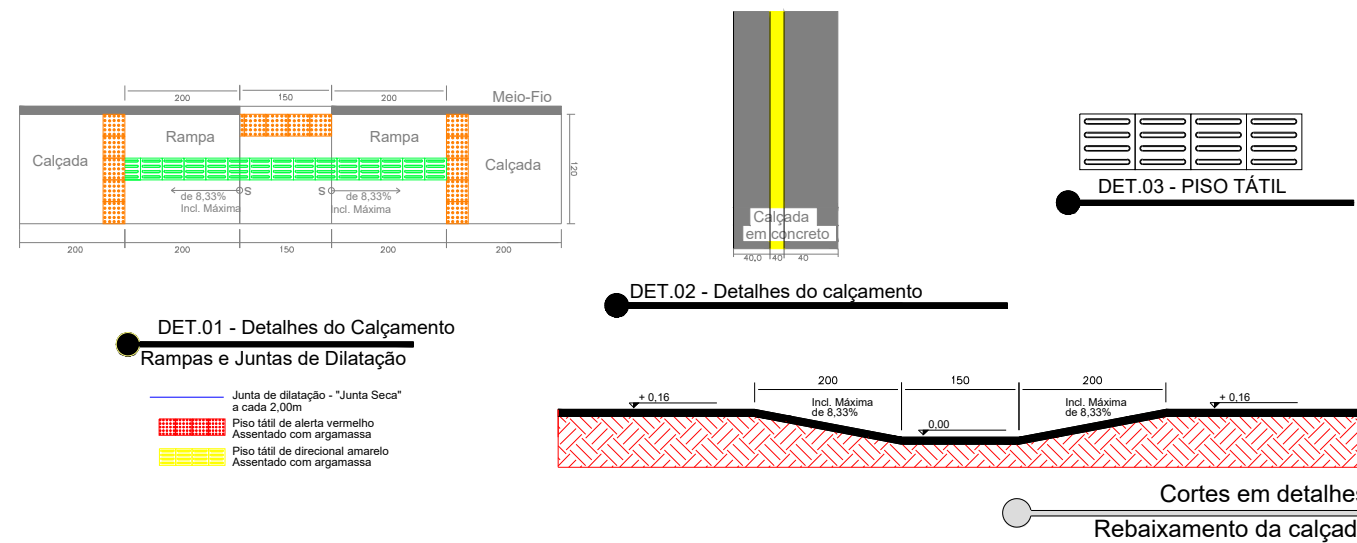

DETALHAMENTO DO PERFIL
Sem Escala

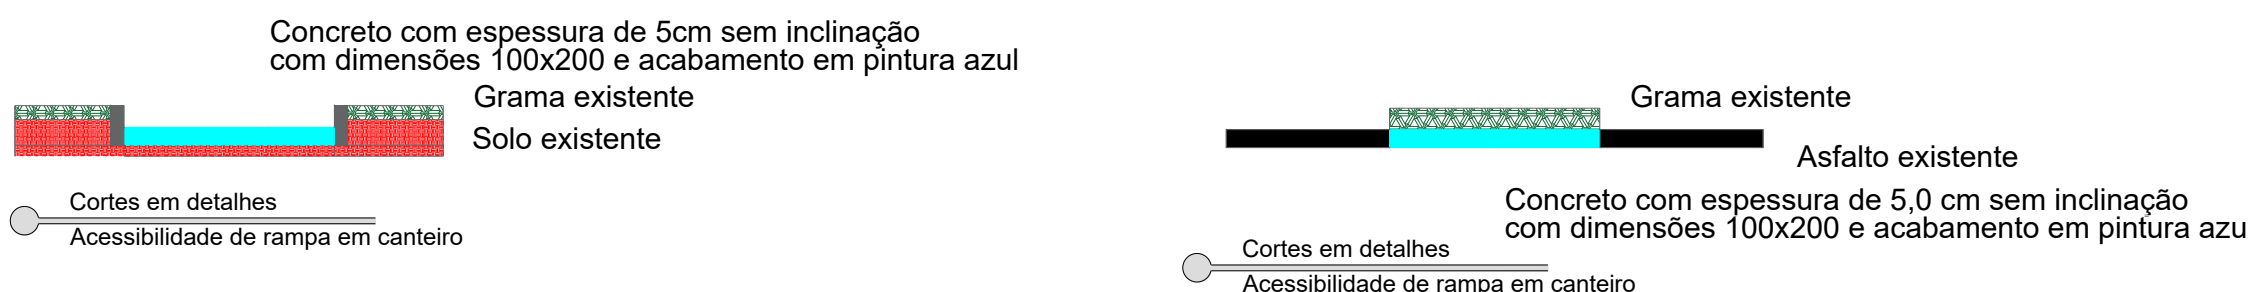

PREFEITURA:			
PROJETO: Execução de Calçadas e meio fios em Ruas e Avenidas			
TRECHO 01 - Av. N. SENHORA DE NAZARÉ ATÉ O P.35			
PROPRIETÁRIO: PREFEITURA MUNICIPAL DE PALMEIRAS DO TOCANTINS - TO			
CIDADE: PALMEIRAS DO TOCANTINS - TO			
TIPO DA OBRA: PÚBLICA			
CONVÊNIO: 954249/2023 Número da Proposta 071030/2023			
PARA USO DO REQUERENTE	R.T. - PROJETO:		
	JORGE ANDRE ARAUJO LIBERATO: 98183303234 Assinado de forma digital por JORGE ANDRE ARAUJO LIBERATO: 98183303234		
	Eng. Civil JORGE ANDRÉ ARAÚJO LIBETATO CREA: 1117896617 - VISTO: 330764TO		
	PROPRIETÁRIO:		
	FRANCISCO NOLETO JUNIOR: 57674507300 Assinado de forma digital por FRANCISCO NOLETO JUNIOR: 57674507300		
PROJETO	QUADRO DE ÁREAS:		CONTEUDO DA FOLHA:
	*TRECHO 01: 700m (até a Rua JK) com calçada de 1,20m		*DETALHAMENTOS;
	*Espessura de concreto de 5,00 cm.		*COMPRIMENTOS;
			*LOCAÇÃO.
PARA USO DO REQUERENTE	ENDEREÇO: RUAS E AVENIDAS DO MUNICIPIO CONFORME QUADRO DE ÁREA		ESCALA: INDICADA
	BAIRRO: ZONA URBANA		DATA: MARÇO / 2024
	CIDADE: PALMEIRAS DO TOCANTINS	CEP: 77.913-000	DESENHO: JORGE ANDRÉ
			FOLHA NÚMERO: 01/07