
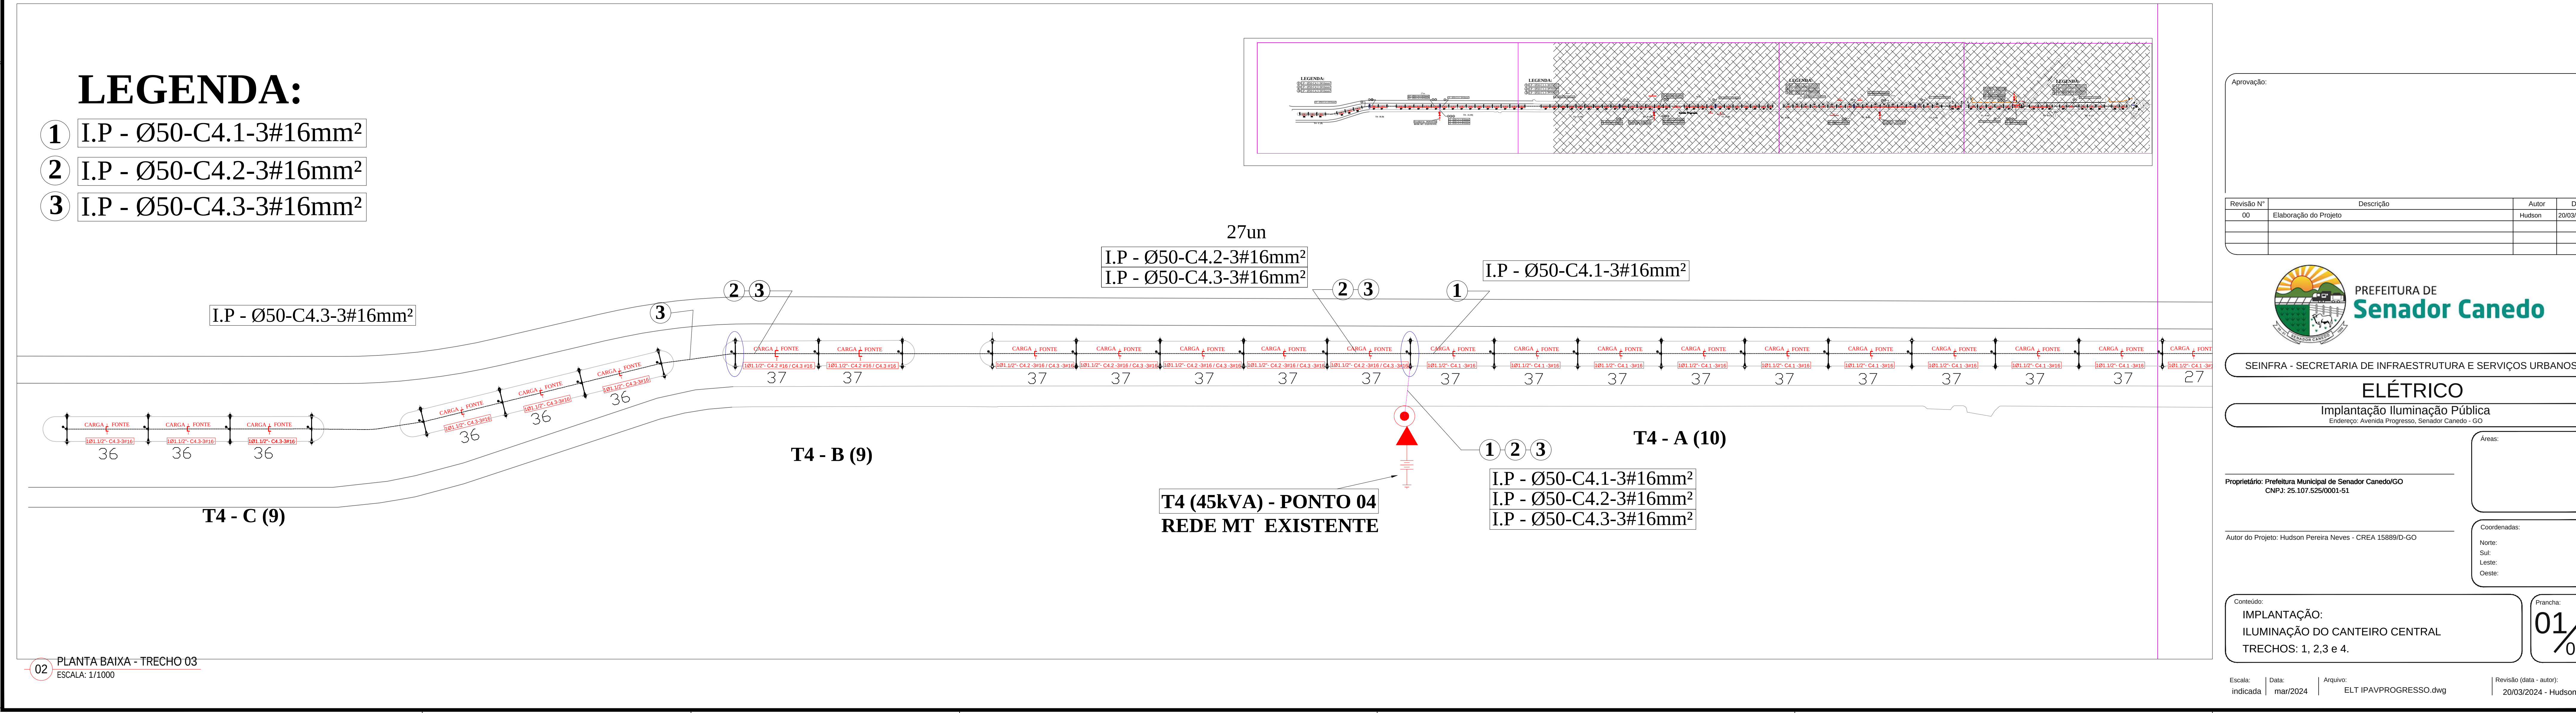
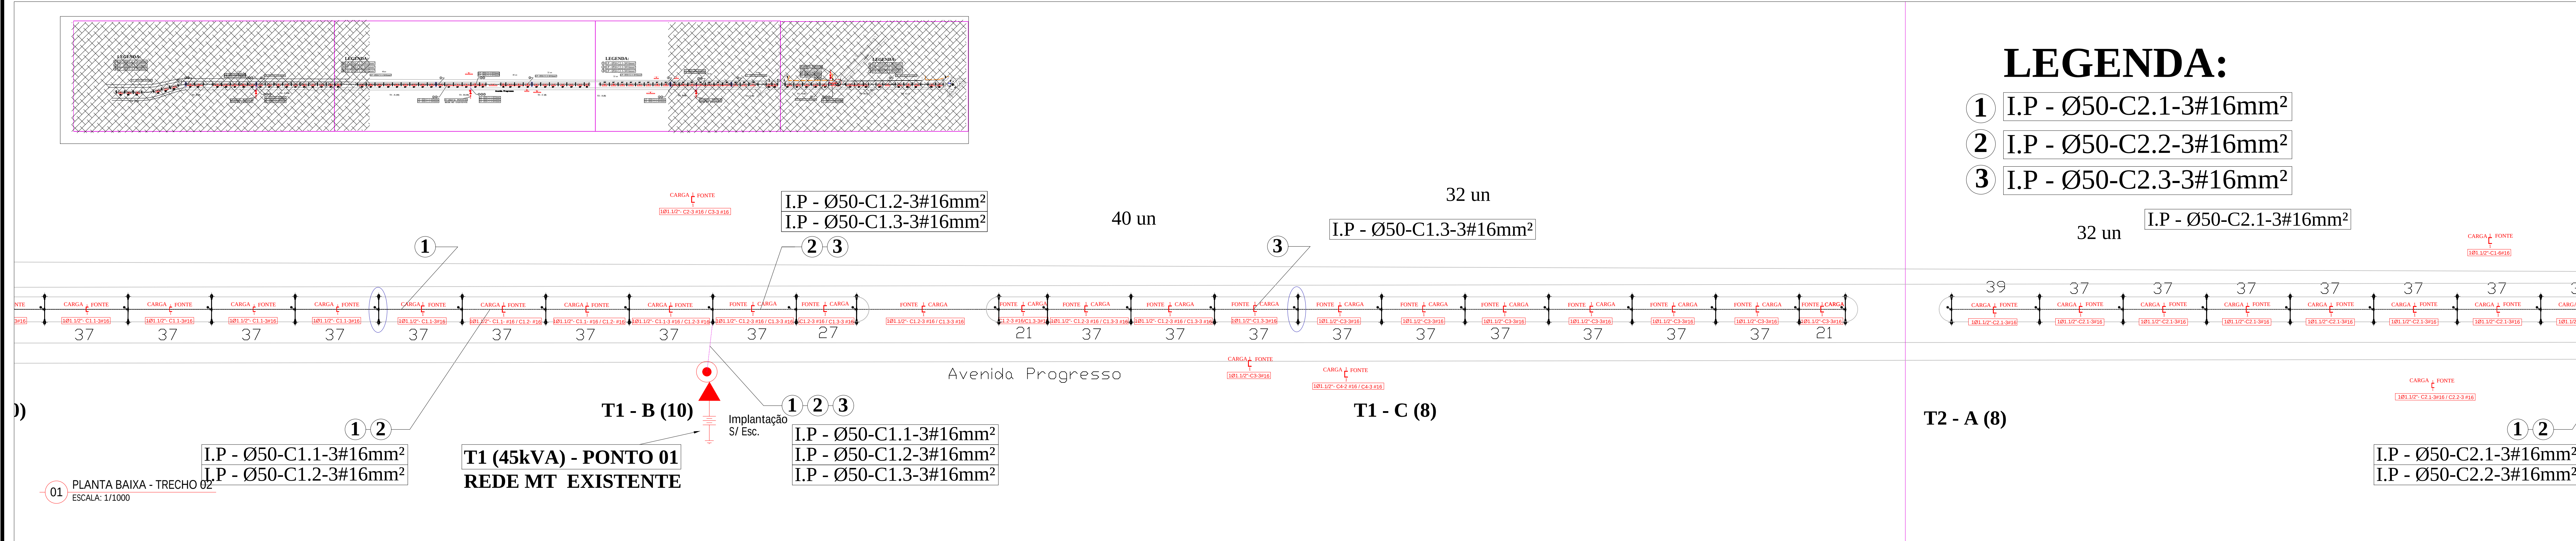


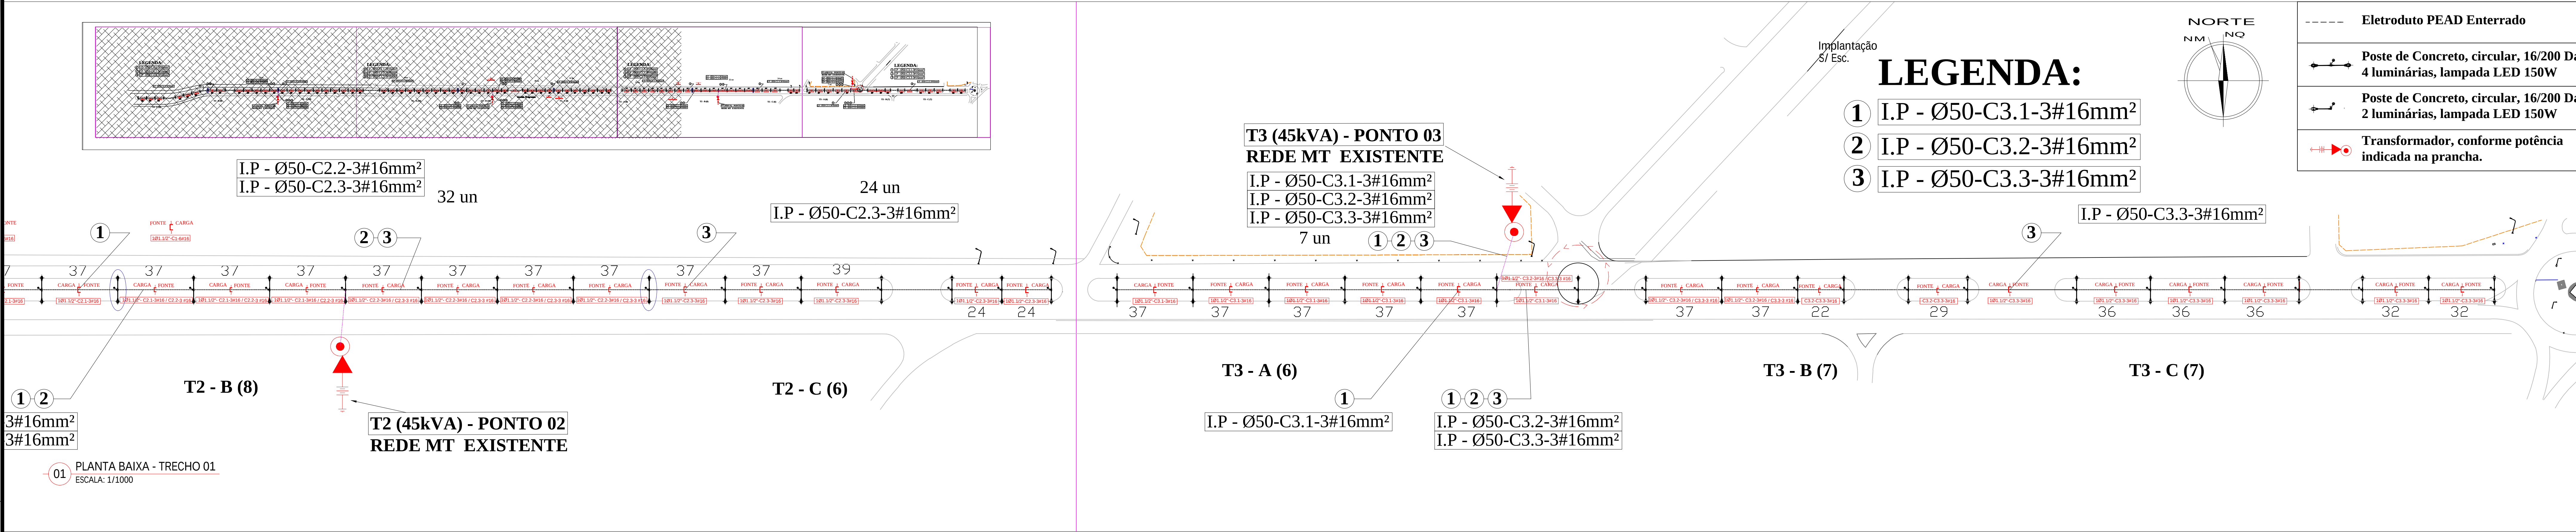

Aprovação:

| Revisão N° | Descrição             | Autor  | Data       |
|------------|-----------------------|--------|------------|
| 01         | Elaboração do Projeto | Hudson | 20/03/2024 |

 **PREFEITURA DE Senador Canedo**

SEINFRA - SECRETARIA DE INFRAESTRUTURA E SERVIÇOS URBANOS

**ELÉTRICO**

Implantação Iluminação Pública  
Endereço: Avenida Progresso, Senador Canedo - GO

Proprietário: Prefeitura Municipal de Senador Canedo/GO  
CNPJ: 25.107.525/0001-51

Coordenadas:  
Norte:  
Sul:  
Leste:  
Oeste:

Correio:  
IMPLANTAÇÃO:  
ILUMINAÇÃO DO CANTEIRO CENTRAL  
TRECHOS: 1, 2, 3 e 4.

01/02

Escala: 1:1000  
Data: mar/2024  
Arquivo: ELT\_IPAVPROGRESSO.dwg  
Revisão (data - autor): 20/03/2024 - Hudson