



QUADRO DE OBSERVAÇÕES

- OBS. 1: DETALHAMENTOS E ESPECIFICAÇÕES DE MATERIAIS, FARÃO PARTE DE PROJETO ARQUITETÔNICO EXECUTIVO (ARQUITETURA - DETALHAMENTO)
- OBS. 2: A ESCADA SERÁ EXECUTADA PENSANDO NUMA POSSÍVEL AMPLIAÇÃO DE 2º PISO, PORÉM, FICARÁ ISOLADA POR PORTA (TRANCADA), SEM ACESSO, E "INABITÁVEL".
- OBS. 3: NA COBERTURA, TELHA METÁLICA TRAPEZOIDAL, EM AÇO GALVALUME (ESP. 0,50mm) EM TODA A COBERTURA, EXCETO NA COBERTURA DA RECEPÇÃO E NO AUDITÓRIO, QUE SERÃO EM ISOTELHA TRAPEZOIDAL PIR AÇO/AÇO EM AÇO GALVALUME (50mm).
- RUIFO METÁLICO EM TODO O TELHADO / PINGADEIRAS PRÉ-MOLDADAS EM CONCRETO

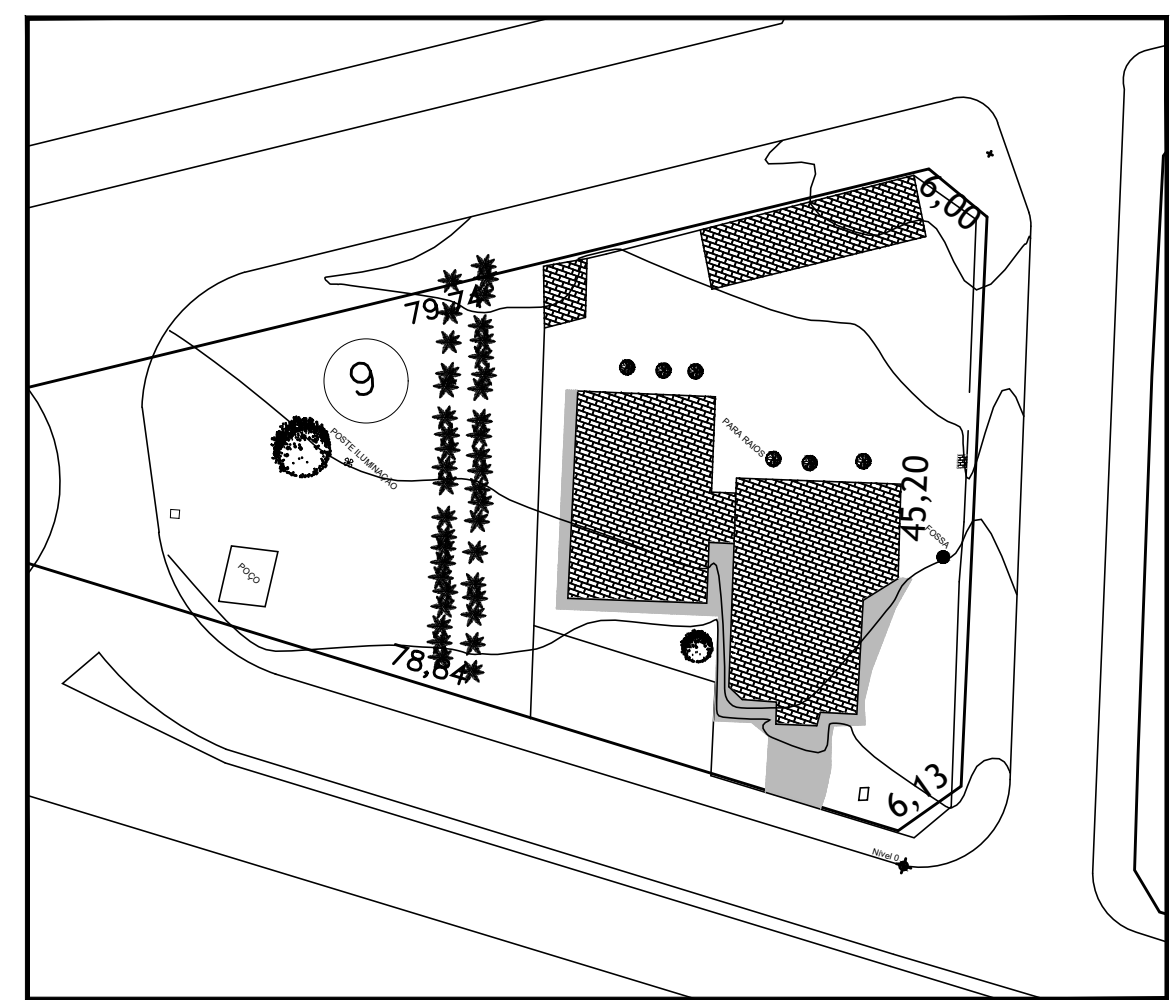


CONSTRUÇÃO EXISTENTE
ESC.: 1/600

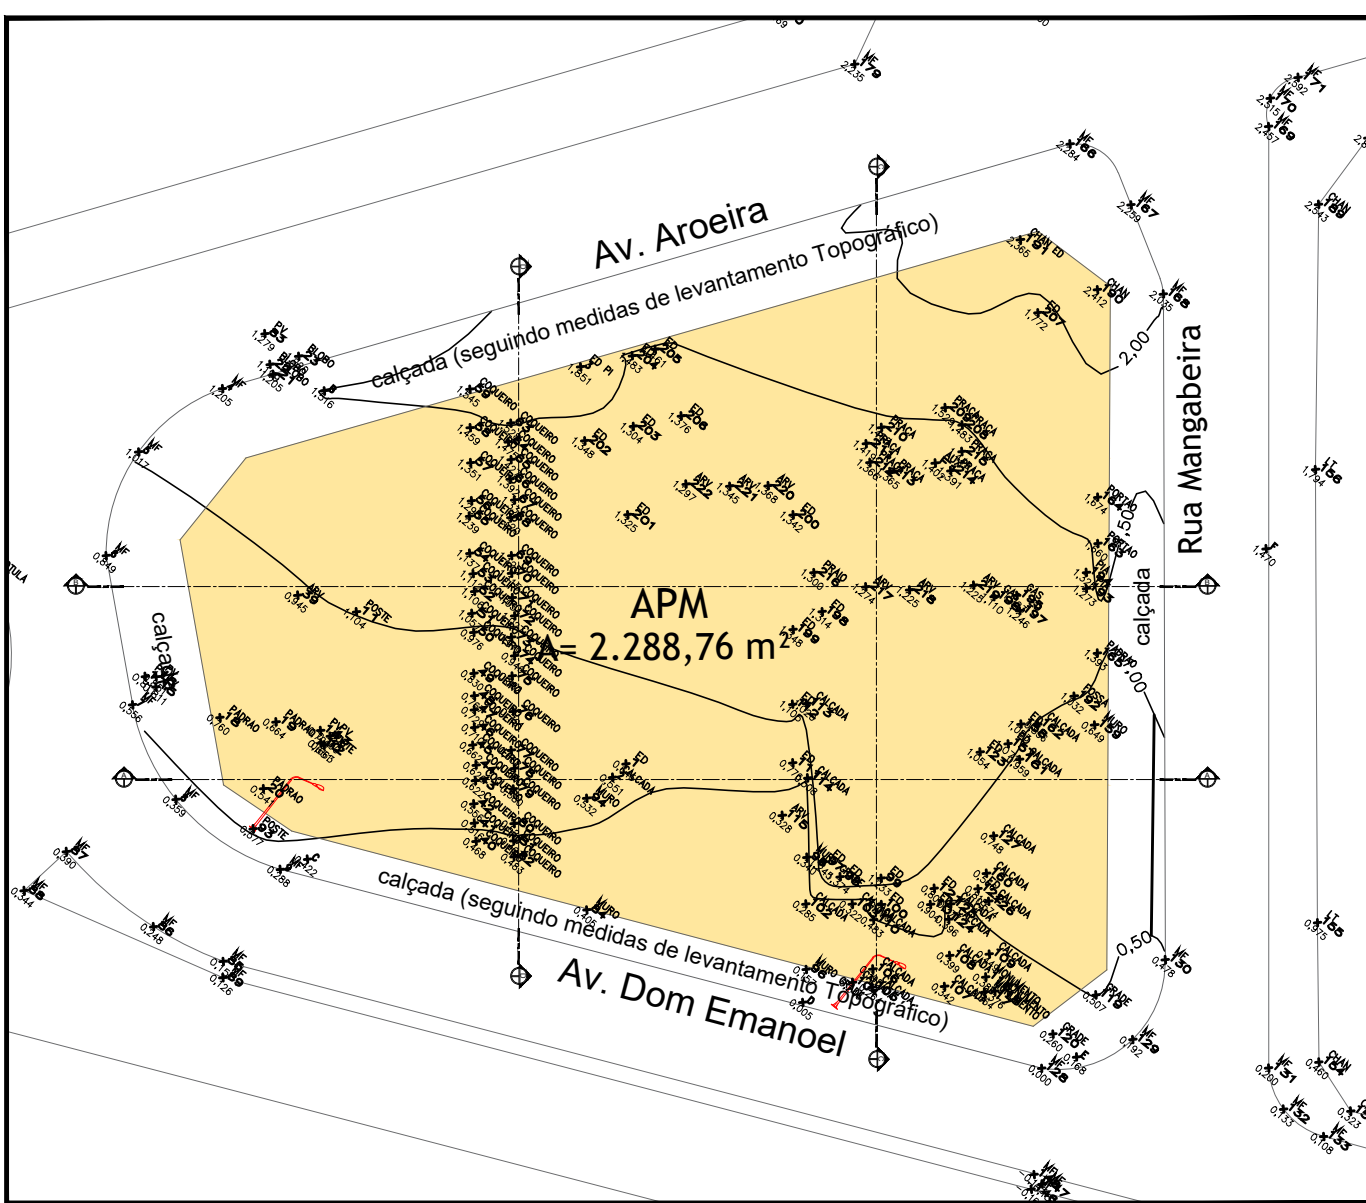

PLANTA DE SITUAÇÃO
ESC.: 1/500

QUADRO DE ESQUADRIAS

NOME	DIMENSÃO	MATERIAL	TIPO	QUANT.
PORTAS / PORTÕES				
P01	200X390	VIDRO TEMPERADO (FUMÊ)	CORRER / FIXA	01
P02	200X210	VIDRO TEMPERADO (FUMÊ)	CORRER	03
P03	190X210	VIDRO TEMPERADO (JATEADO)	CORRER	01
P04	180X210	MADEIRA	ABRIR (2FLS)	02
P05	90X210	MADEIRA	ABRIR (1FL)	37
P06	80X210	MADEIRA	ABRIR (1FL)	04
P07	130X300	VIDRO TEMPERADO (JATEADO)	ABRIR / FIXA	01
P08	90X210	VIDRO TEMPERADO (JATEADO)	ABRIR (1FL)	02
P09	150X210	VIDRO TEMPERADO (FUMÊ)	ABRIR / FIXA	01
P10	90X210	MADEIRA	ABRIR (1FL)	07
P11	80X160/20	ALUMÍNIO (VENEZIANA-BOX SAN.)	ABRIR (1FL)	04
P12	60X80	ALUMÍNIO (VENEZIANA-PORTINHOLA)	ABRIR (1FL)	01
P13	400X220	ALUMÍNIO (VENEZIANA)	CORRER	01
P14	90X210	ALUMÍNIO (VENEZIANA)	ABRIR	01
JANELAS				
J01	120X340/50	VIDRO TEMPERADO (FUMÊ)	CORRER / FIXA	02
J02	200X100/110	VIDRO TEMPERADO (FUMÊ)	CORRER	26
J03	100X100/110	VIDRO TEMPERADO (FUMÊ)	CORRER	01
J04	150X40/180	VIDRO TEMPERADO (FUMÊ)	CORRER	17
J05	150X40/180	VÃO LIVRE (VAZADO)	VÃO LIVRE	02
J06	60X40/170	VIDRO TEMPERADO (FUMÊ)	CORRER	10
J07	240X90/103	VIDRO TEMPERADO (FUMÊ)	FIXO	01

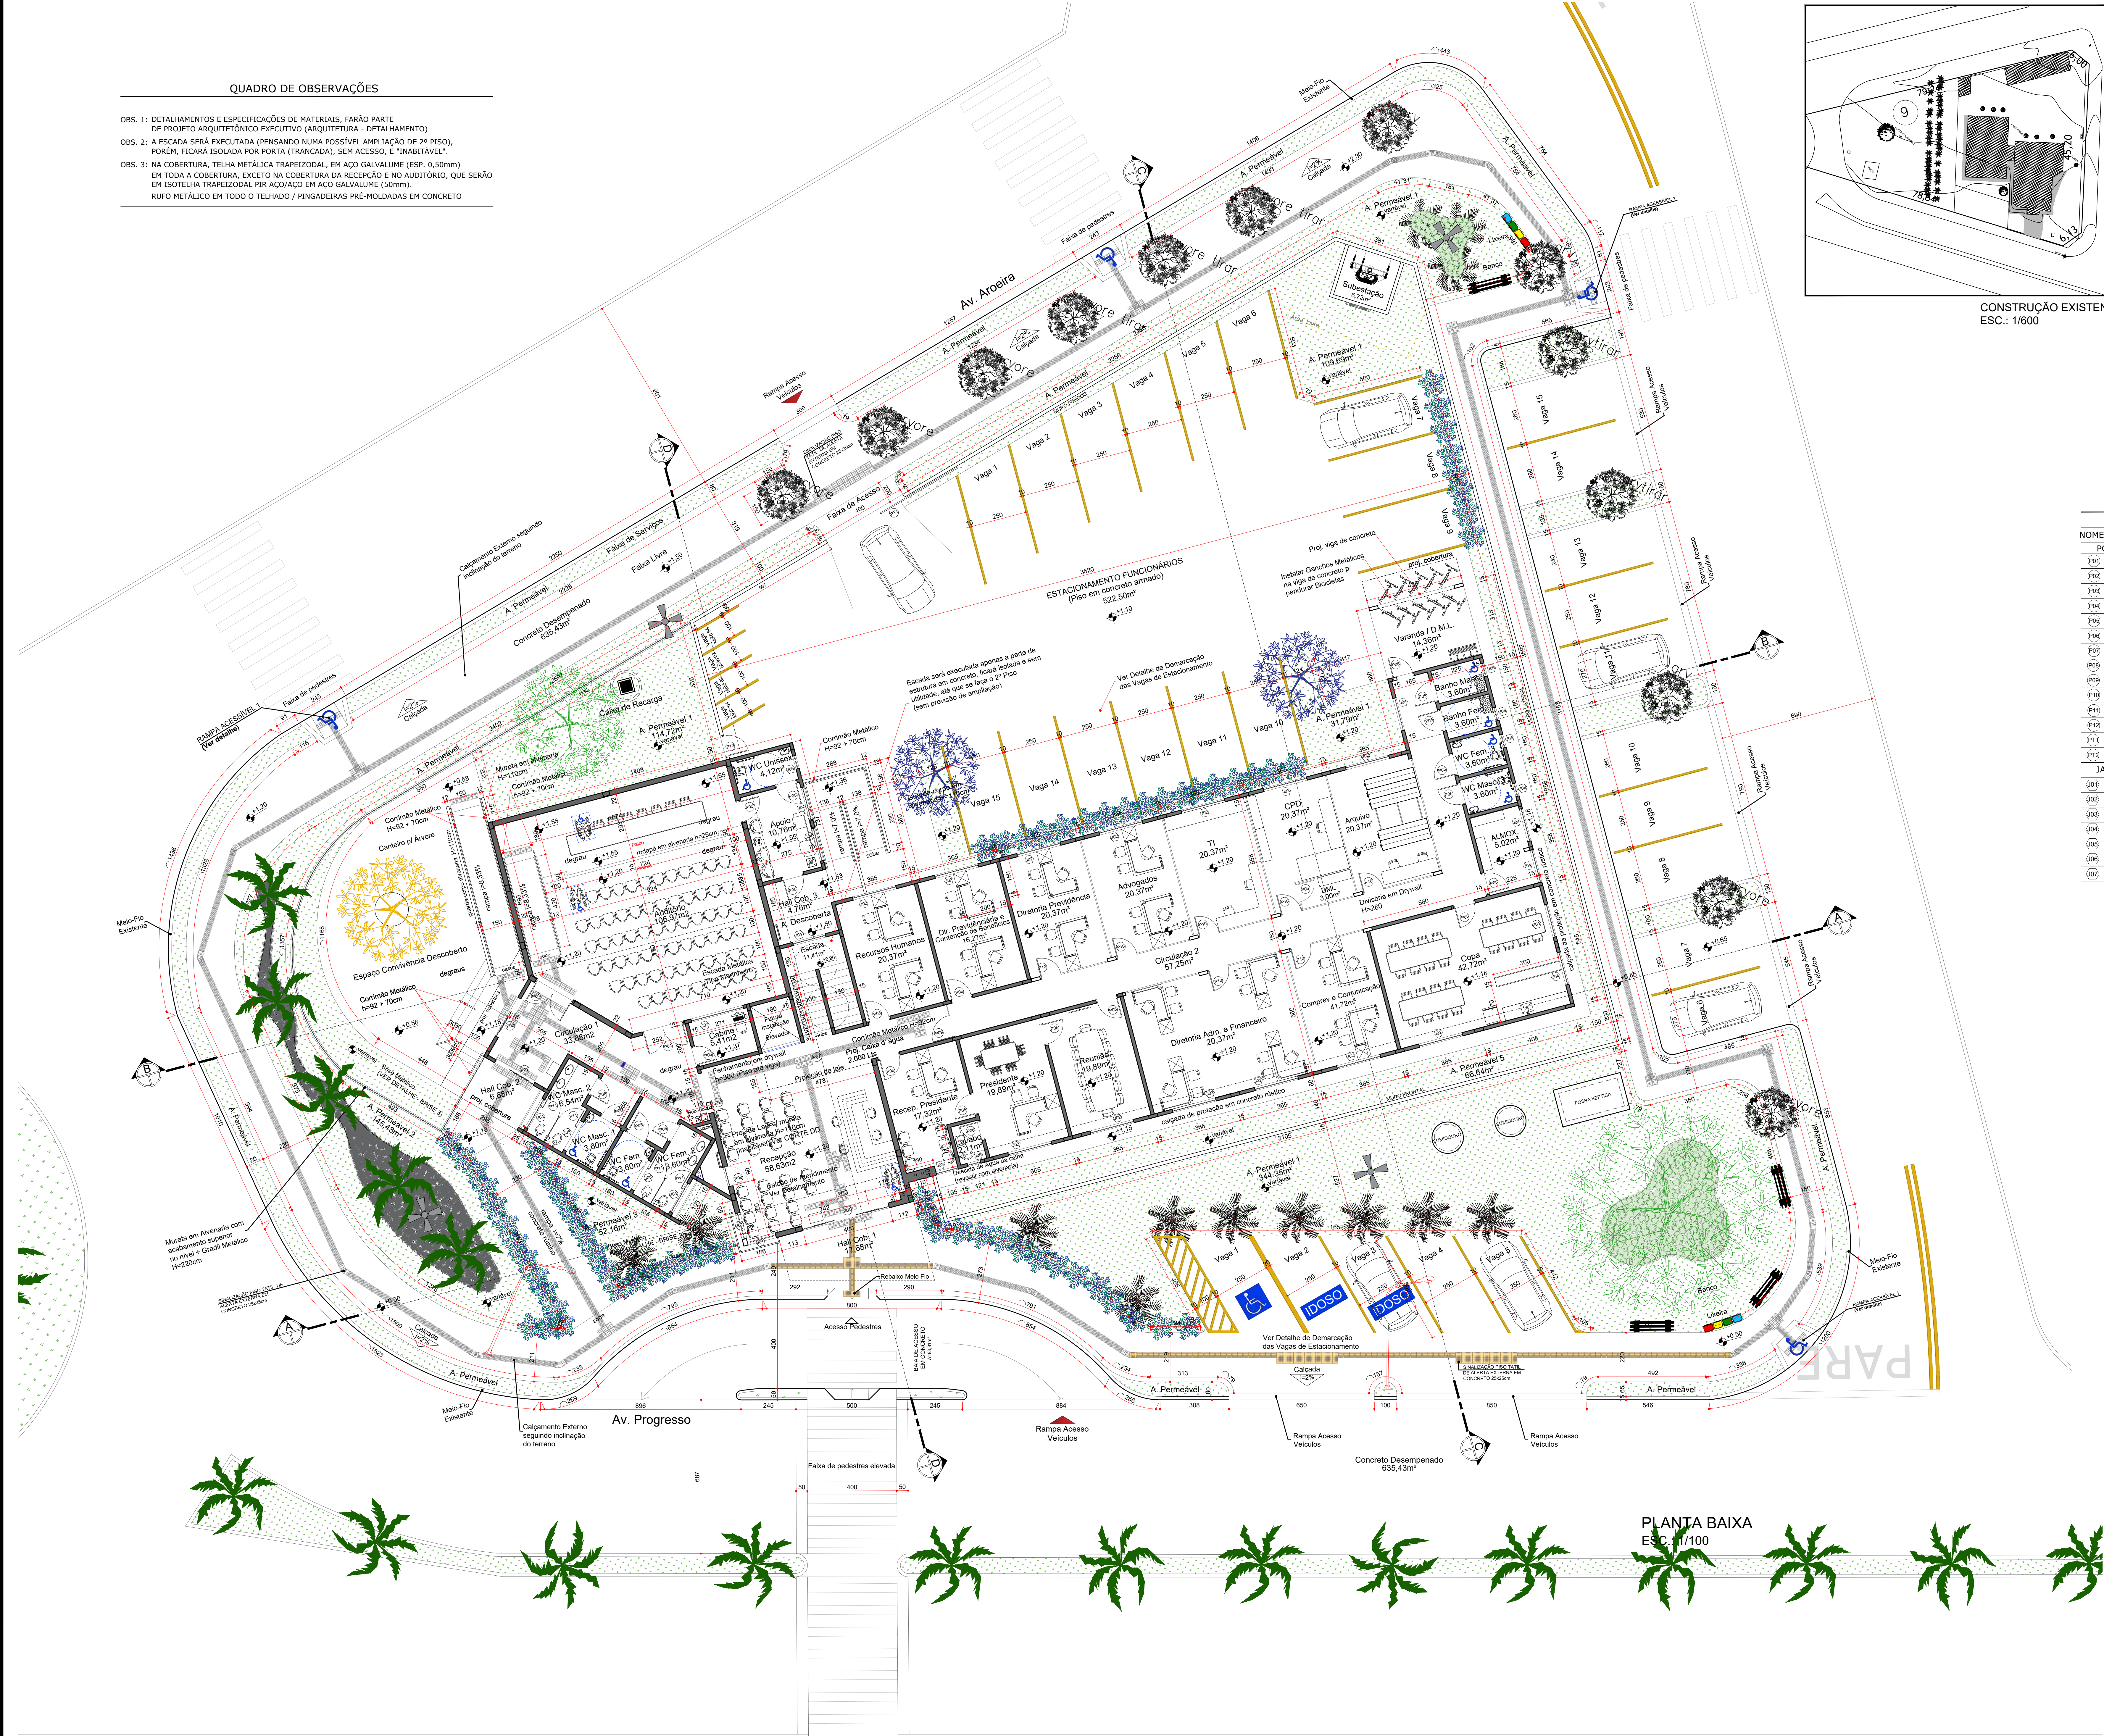

PLANTA BAIXA
ESC.: 1/100

Aprovação:

PREFEITURA MUNICIPAL DE SENADOR CANEDO



SEINFRA - SECRETARIA MUN. DE INFRAESTRUTURA
NÚCLEO DE ENGENHARIA E PROJETOS FONE: 3532-2018

ARQUITETURA

SENAPREV

End.: Av. Progresso s/nº Av. Aroeira, APM, Conj. Sabá, Senador Canedo/GO

Proprietário: Instituto de Previdência do Servidor Público de Senador Canedo
SENAPREV - CNPJ: 04.927.847/0001-77

Autor do Projeto: Arquiteto e Urbanista Elias Vilela Carneiro CAU nº A230534-8

RT:

Conteúdo:

Planta Baixa - Layout, Planta de Situação
Detalhe Rampa P.N.E.

Próximo:

02/06

Escala: Data: Arquivo: Revisão (data - autor):
Indicada: Junho/2022 Proposta Sede SENAPREV - Antiga Sepian 15/06/22 - Elias Vilela