


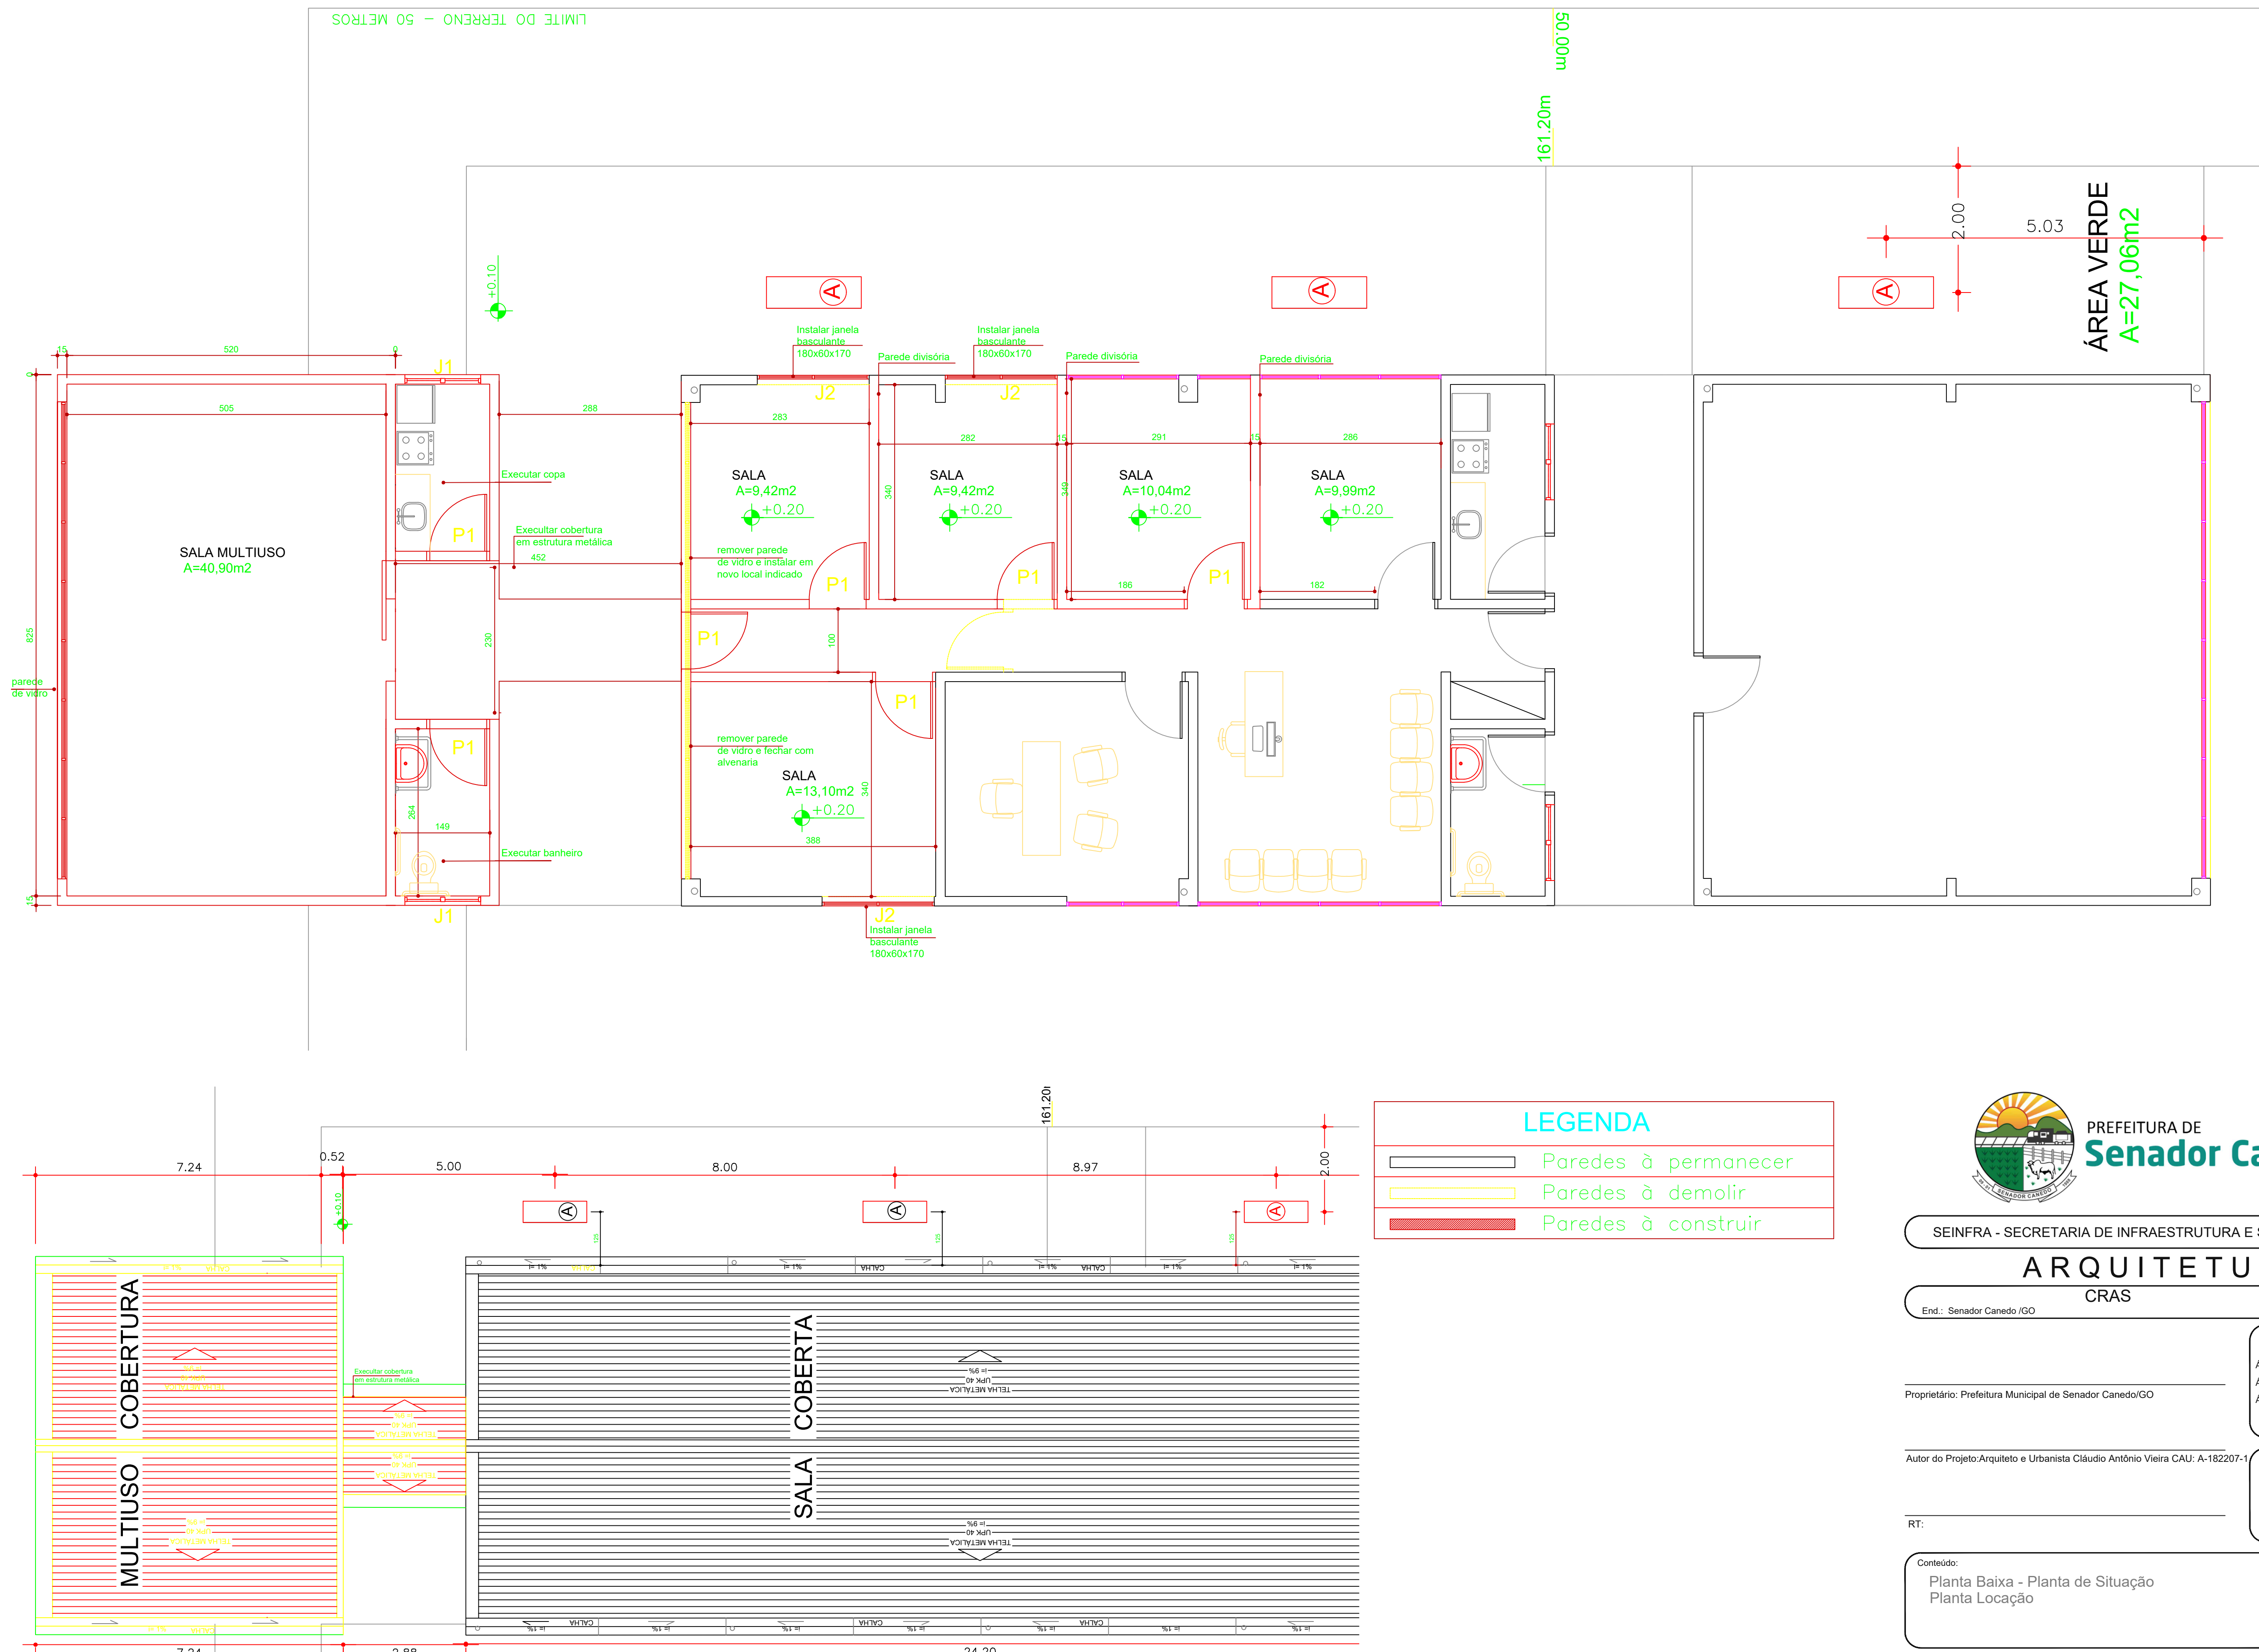

PREFEITURA DE
Senador Canedo

SEINFRA - SECRETARIA DE INFRAESTRUTURA E SERVIÇOS URBANOS

ARQUITETURA

CRAS

End.: Senador Canedo /GO

Proprietário: Prefeitura Municipal de Senador Canedo/GO

Autor do Projeto:Arquiteto e Urbanista Cláudio Antônio Vieira CAU: A-182207-1

RT:

Conteúdo:
Planta Baixa - Planta de Situação
Planta Locação

Áreas:
Área do Terreno: 40.499,91m²-100,00%
Área Construída: 307,74m²- 9.4,20%
Área Permeável: -

Coordenadas:
Norte: 16°40'27.43"S
Sul: 16°40'32.13"S
Leste: 49° 8'38.91"O
Oeste: 49° 8'48.24"O

Prancha:
01
/01

Escala: | Data: | Arquivo: |
indicada | Março/2021 | xxxxxxxxxxxxxx

| Revisão (data - autor):
15/03/21 - Cláudio Vieira