


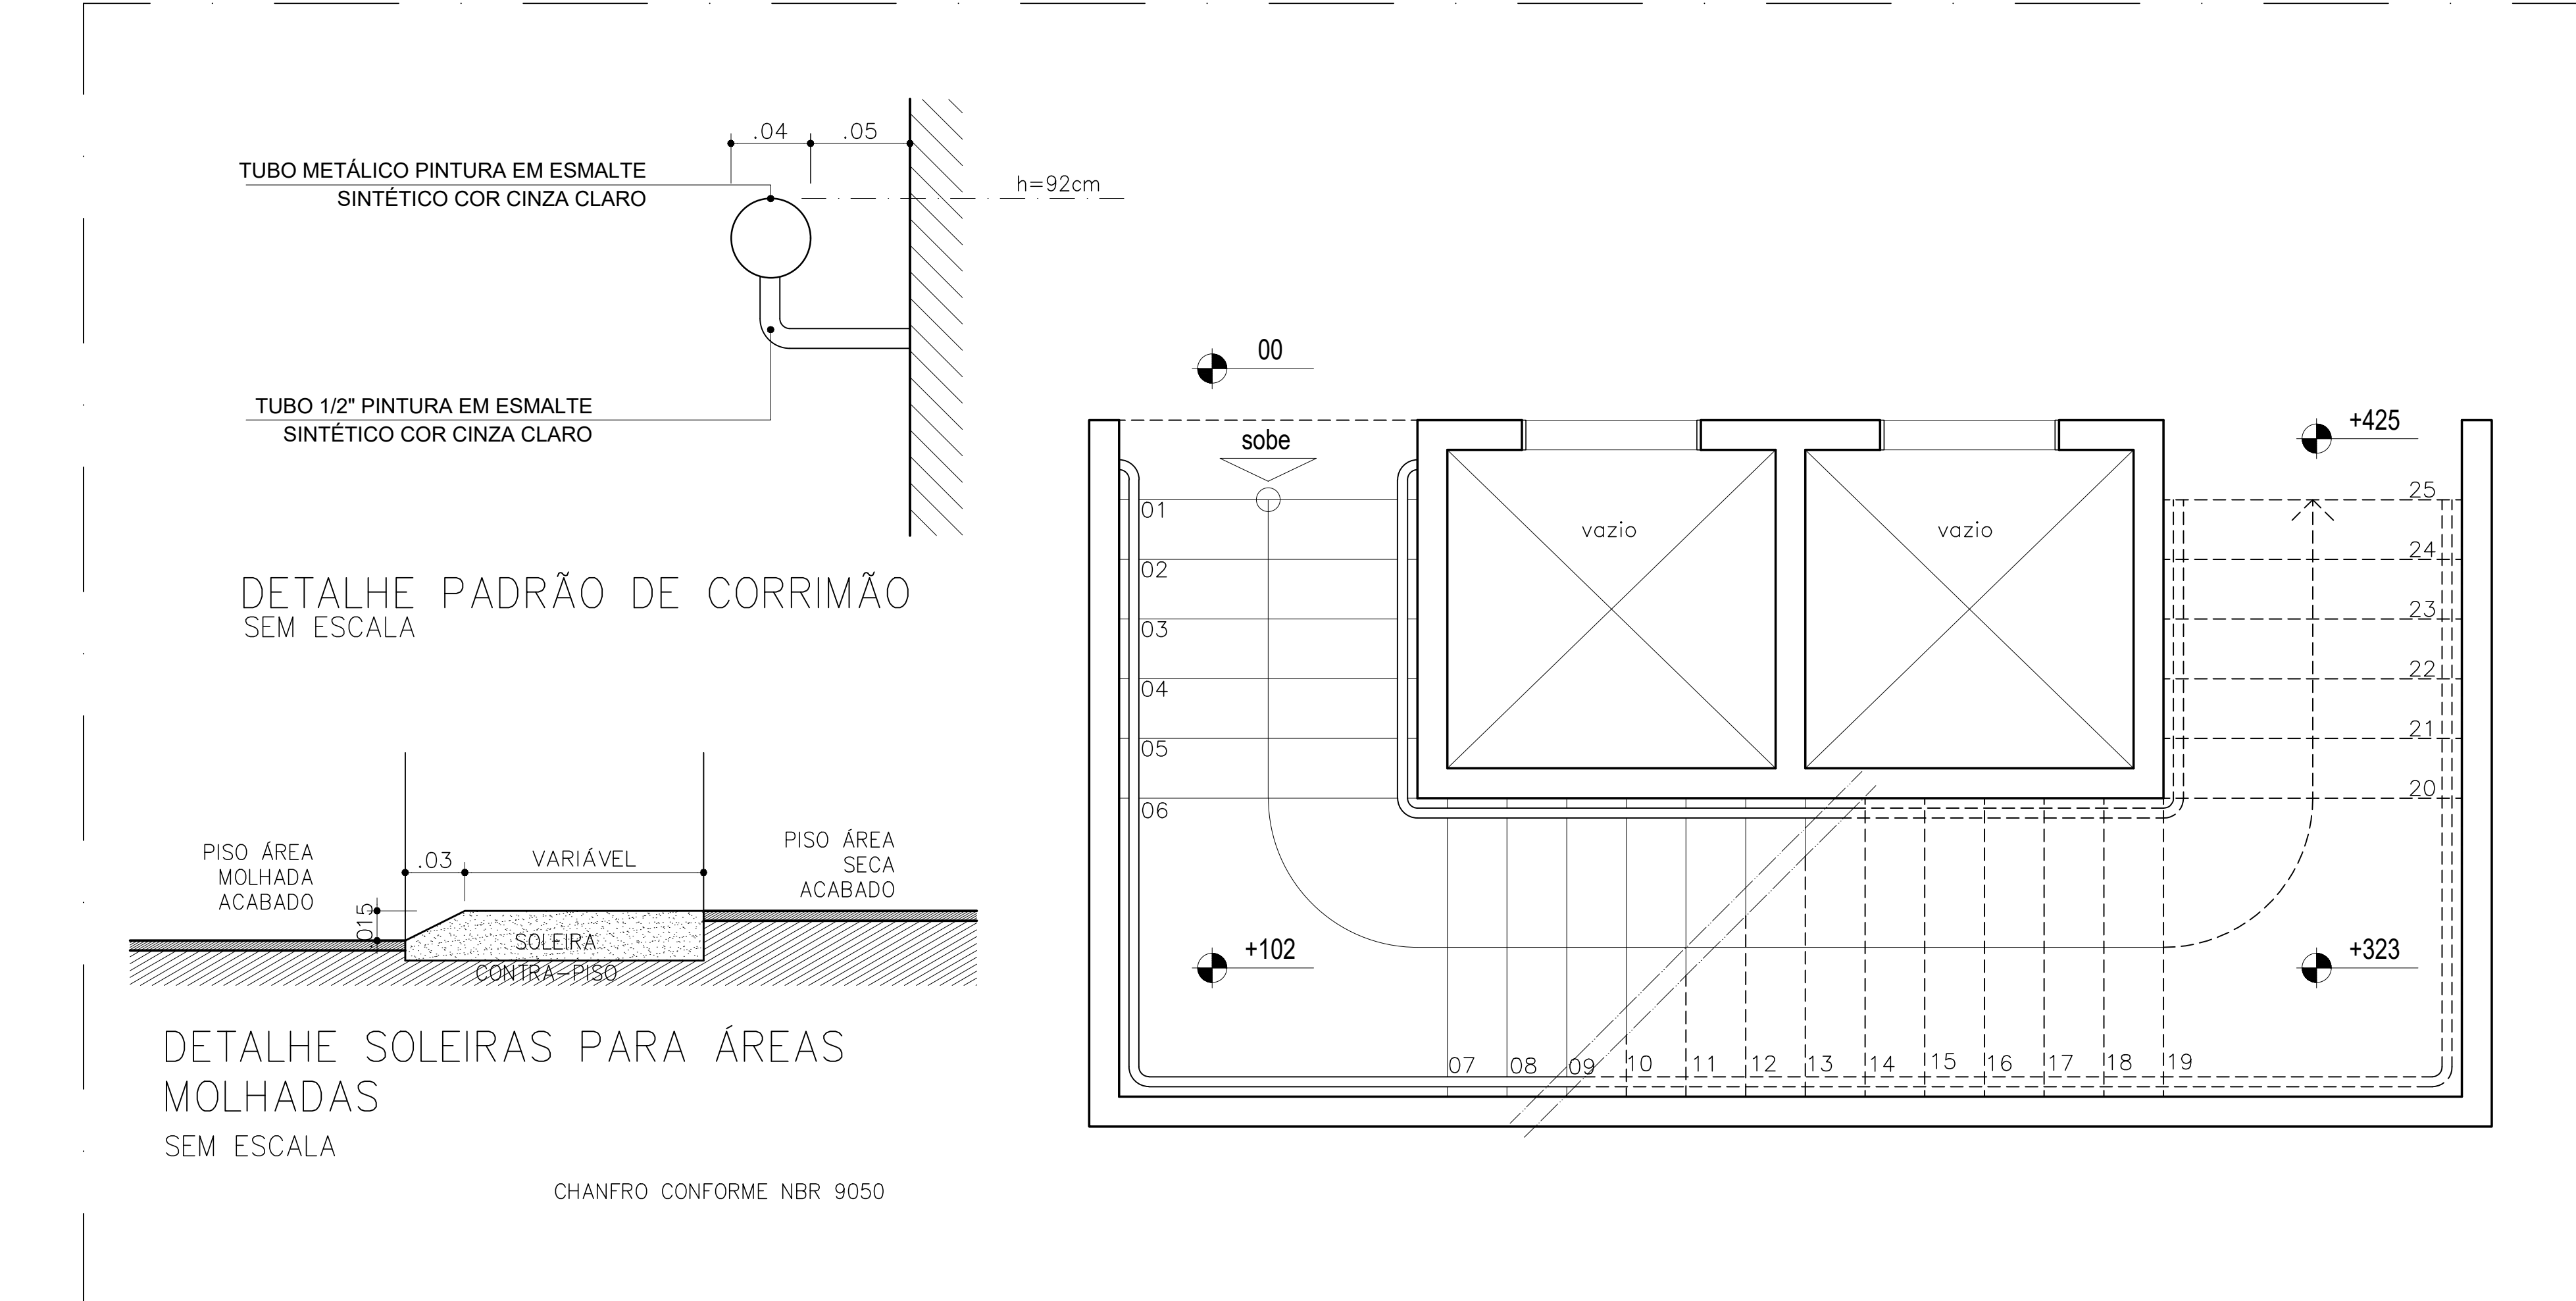

 JM: CONSTRUÇÕES LTDA.-ME CNPJ: 14.04.672.001-05 ENDEREÇO: RUA JOSÉ ROBERTO LUIZ, 51, BA. 01, CUNHA PIRELLA, SENADOR CANEDO - GO FONE: (61) 3222-1001 FAX: (61) 3222-1041 E-MAIL: (61) 3222-1041			
PROJETO INSTITUCIONAL CAMARA MUNICIPAL DE SENADOR CANEDO			
RAZÃO SOCIAL: CÂMARA MUNICIPAL DE SENADOR CANEDO			
ENDEREÇO OBRA: AV. DOM EMANUEL, QUADRA AMP-77B2, CONJ. MORADA DO MORRO			
CEP: 75.250-000			
CNPJ: 04.418.115/0001-93			
EMAIL: adm@camaracanedo.go.gov.br			
PROPRIETÁRIO: CÂMARA MUNICIPAL DE SENADOR CANEDO.			
AUTORA DO PROJETO: SUZANE SOARES SANTANA		CAD: 459325-9	
RESPONSÁVEL TÉCNICO:		CREIA:	
RA		CREIA	
ÁREA TOTAL DO TERRENO = 4550,00 m²		ÁREA TOTAL CONSTRUÍDA = 4.322,17 m² * EM CASO DE DOAÇÃO: ÁREA NEGOCIADA	
ÁREA TOTAL PERMEÁVEL = 1027,10 m²			
PROJETO BÁSICO - CÂMARA MUNICIPAL DE SENADOR CANEDO			
BURELHO - TERREIRO + PAVIMENTO SUPERIOR			
ESQUEMA ARQ.		FRENTEIRA 02/06	
ESCALA	INDICAÇÃO	ELABORAÇÃO	RESP. TÉCNICO
DATA	JUNHO/2013	DESENHO	SUZANA/SANTANA
		DESENHO	SUZANA/LIMA
		COORDENAÇÃO	COORDENAÇÃO
			Nº DOCUMENTO
			REVISÃO 00
			ARQUIVO
			PROJETO BÁSICO