

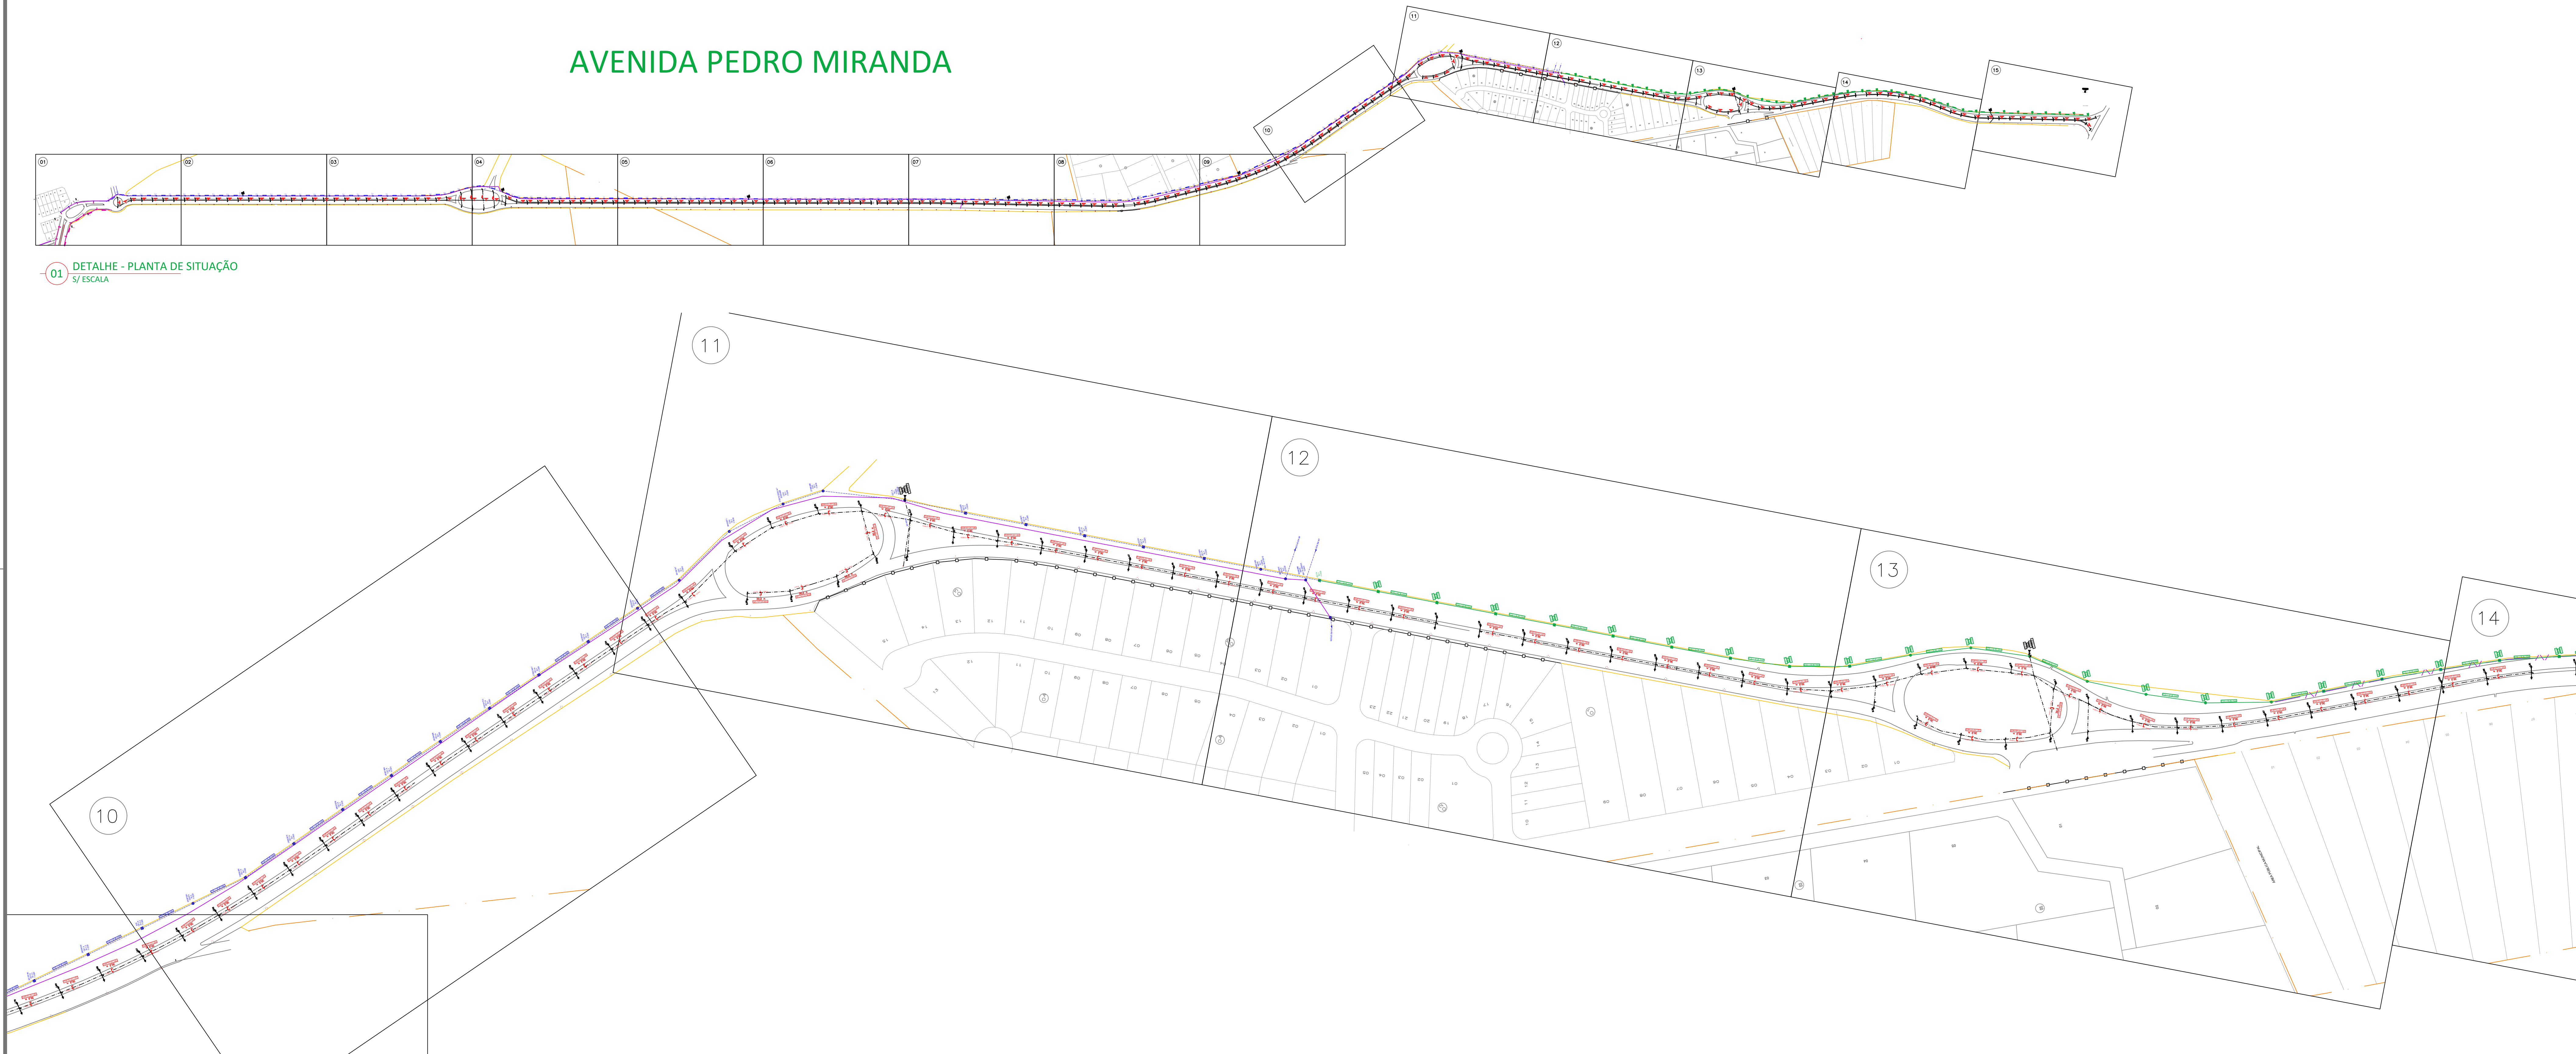


AVENIDA PEDRO MIRANDA

01 DETALHE - PLANTA DE SITUAÇÃO
S/ ESCALA

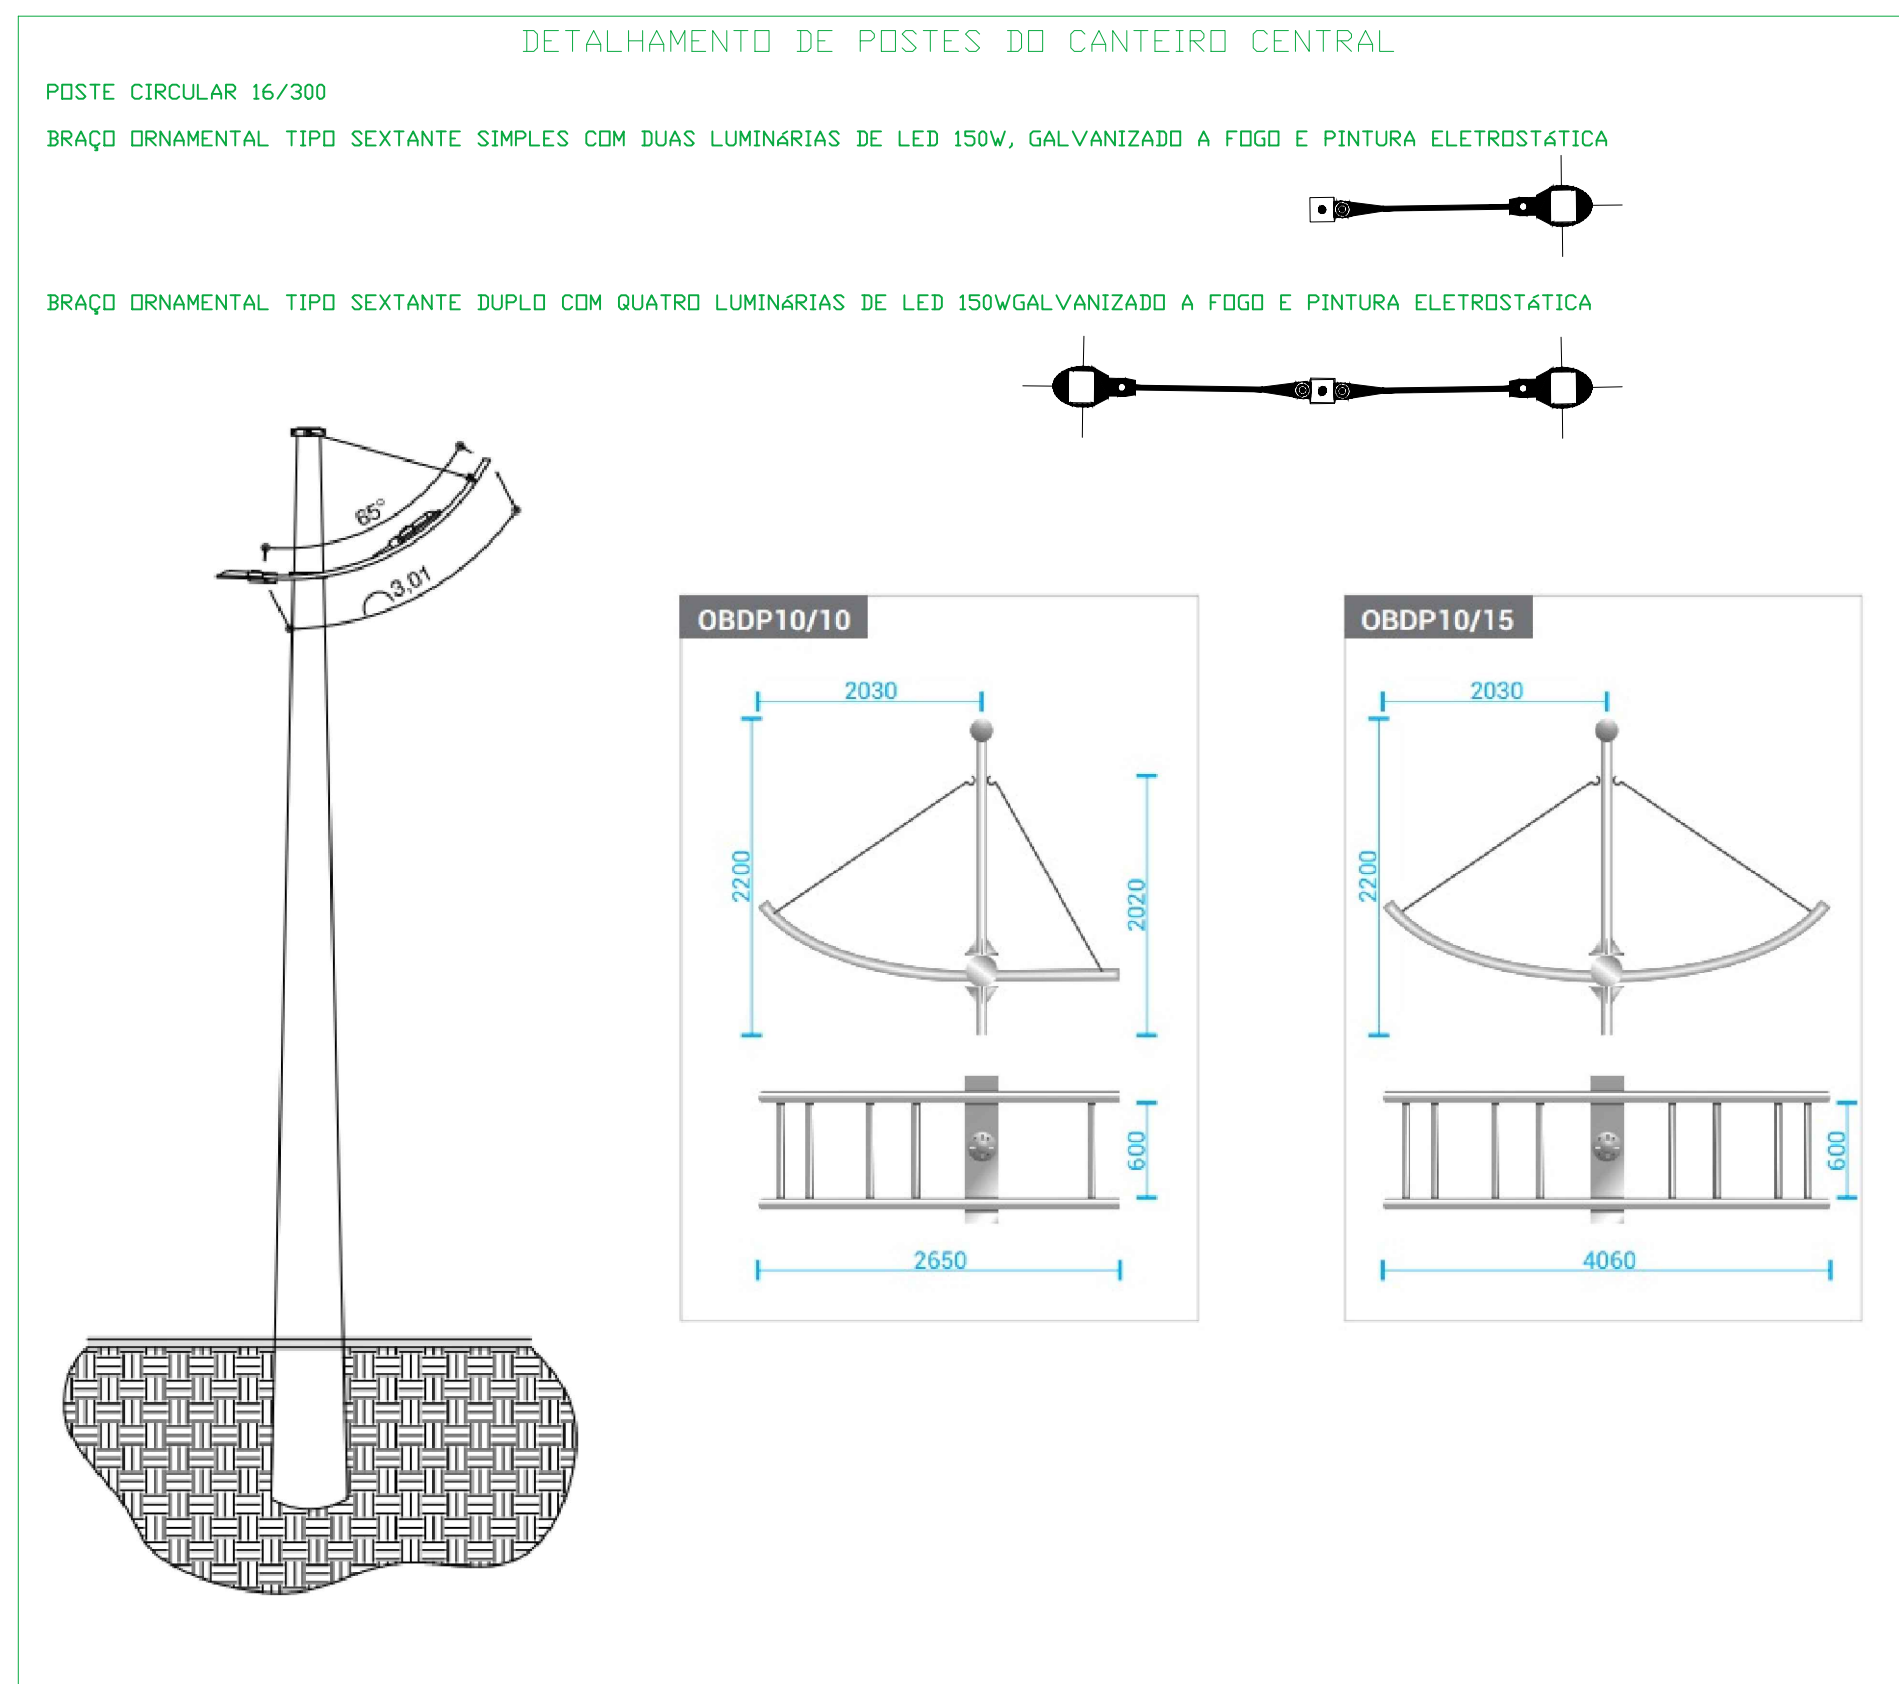

02 LAYOUT - IMPLANTAÇÃO ILUMINAÇÃO PÚBLICA
1/1500

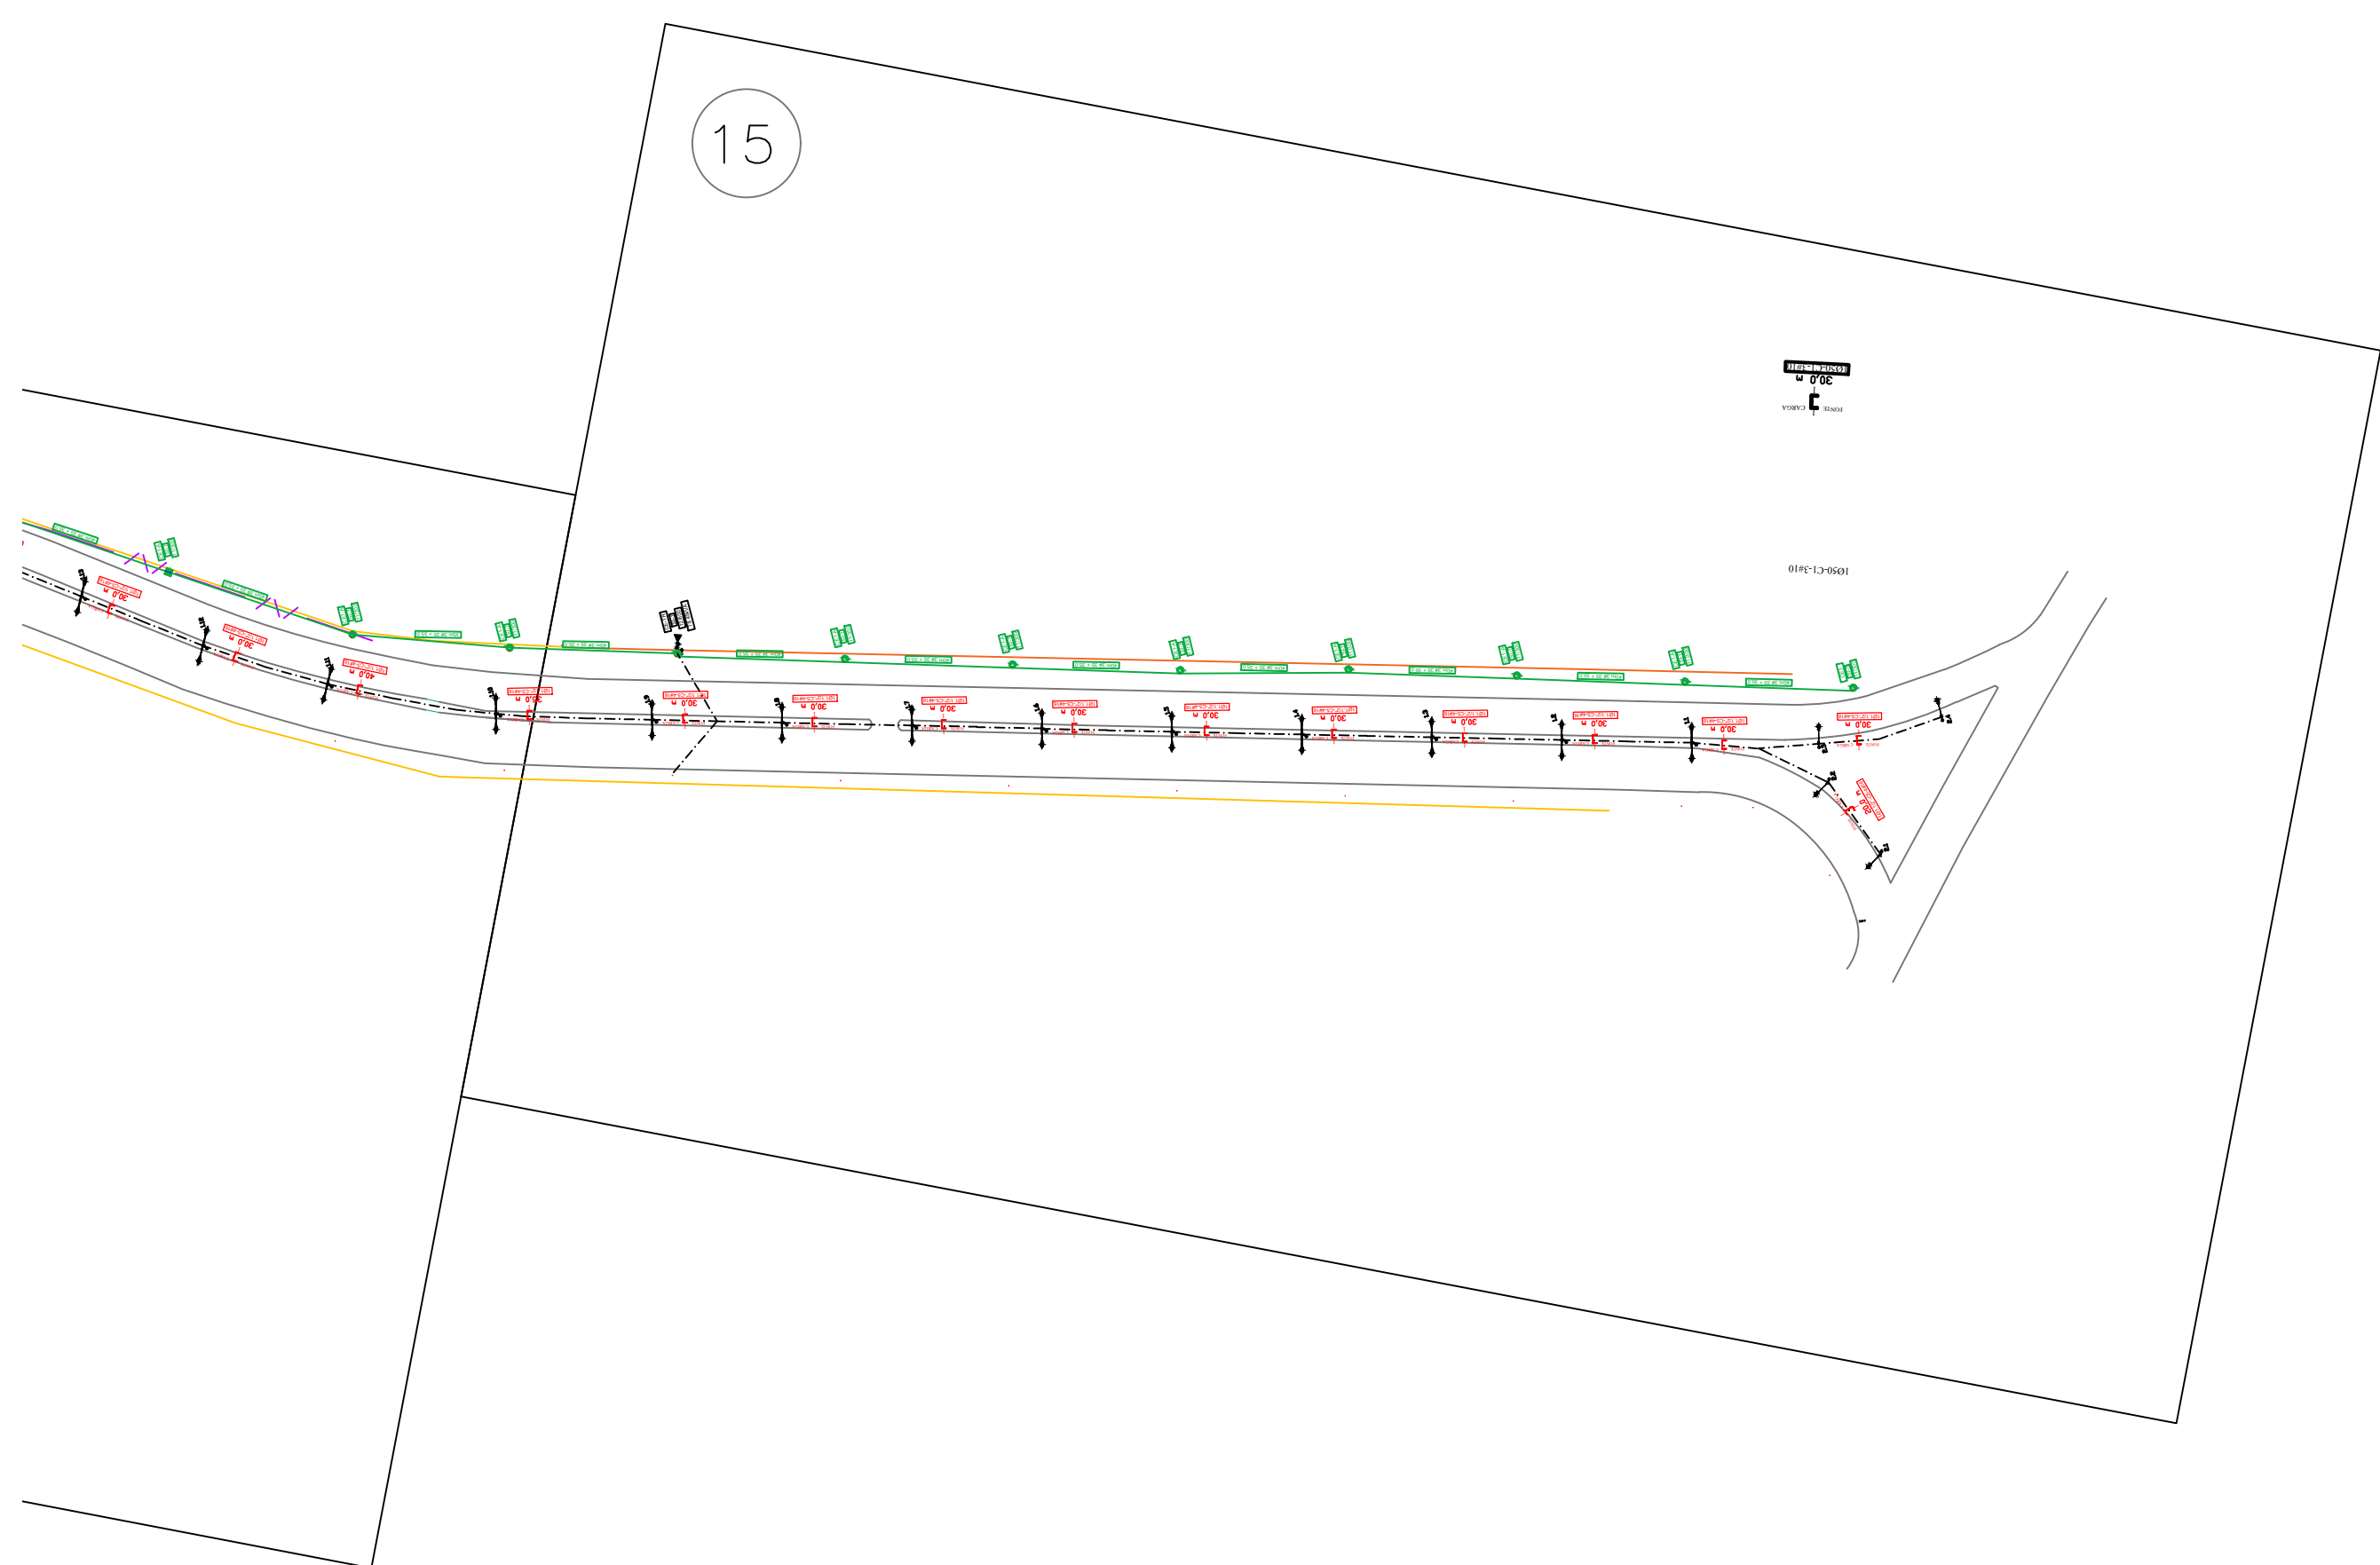

POSTE CIRCULAR A INSTALAR	TRAFÓ EXISTENTE
POSTE CIRCULAR EXISTENTE	PARA-RAIO COM ATERRAMENTO A INSTALAR
POSTE DT A INSTALAR	CHAVE FUSÍVEL A INSTALAR
POSTE DT EXISTENTE	CHAVE FUSÍVEL EXISTENTE
ALTA TENSÃO - 13,8 KV CONVENCIONAL	CHAVE FACA A INSTALAR
ALTA TENSÃO - 13,8 KV COMPACTA	CHAVE FACA EXISTENTE
BAIXA TENSÃO MULTIFLEXADA	SECCIONAMENTO DE CIRCUITO A INSTALAR
CABO DA REDE BT EXISTENTE	SECCIONAMENTO DE CIRCUITO EXISTENTE
AT 30KV 11,8KV CABO DA REDE BT A INSTALAR	MUDANÇA DE SEÇÃO CONDUCTOR-BT A INSTALAR
CABO DA REDE BT A INSTALAR	MUDANÇA DE SEÇÃO CONDUCTOR-BT EXISTENTE
QUANTIDADE DE RAMOS A SEREM INSTALADOS NA REDE BT	ENCABECIMENTO AT EXISTENTE
ESTAL DE SUBSOLO EXISTENTE	ENCABECIMENTO AT A INSTALAR
ESTAL DE SUBSOLO A INSTALAR	ENCABECIMENTO BT EXISTENTE
FORA A RESULTANTE APLICADA AO POSTE	ENCABECIMENTO BT A INSTALAR
ATERRAMENTO NEUTRO A INSTALAR	BASE CONCRETADA A INSTALAR
LUMINÁRIA DE IP A INSTALAR	CAIXA DE PASSAGEM TIPO CFI
LUMINÁRIA DE IP EXISTENTE	CAIXA DE PASSAGEM TIPO CFI
QUANTIDADE DE ESPAÇADORES A SEREM INSTALADOS NA REDE AT	POSTE DE CONCRETO CIRCULAR 11,20Mx6M
QUANTIDADE DE SEPARADORES A SEREM INSTALADOS NA REDE AT	C/ DUAS LUMINÁRIAS VAPOR DE SÓDIO 250W
	CAIXA DE COMANDO COM DISJUNTOR

Revisão N°	Descrição	Autor	Data
00	Elaboração do Projeto	Hudson	15/05/2024



SEINFRA - SECRETARIA DE INFRAESTRUTURA E SERVIÇOS URBANOS

ILUMINAÇÃO PÚBLICA AV. PEDRO MIRANDA
End.: Av. Pedro Miranda, Monte Azul, Senador Canedo - GO

Proprietário: Prefeitura Municipal de Senador Canedo/GO
CHPJ: 25.107.525/0001-51

Autor do Projeto: Hudson Pereira Neves - CREA 15889/D-GO

Concedido:
IMPLANTAÇÃO - LAYOUT
PLANTA DE SITUAÇÃO,
LEGENDA, DETALHE, NOTAS

Prancha:
02/02

Escala: Indicada | Data: Mai/2024 | Arquivo: ELT - ILUMINAÇÃO AV PEDRO MIRANDA.dwg | Revisão (data - autor): 15/05/2024 - Hudson