



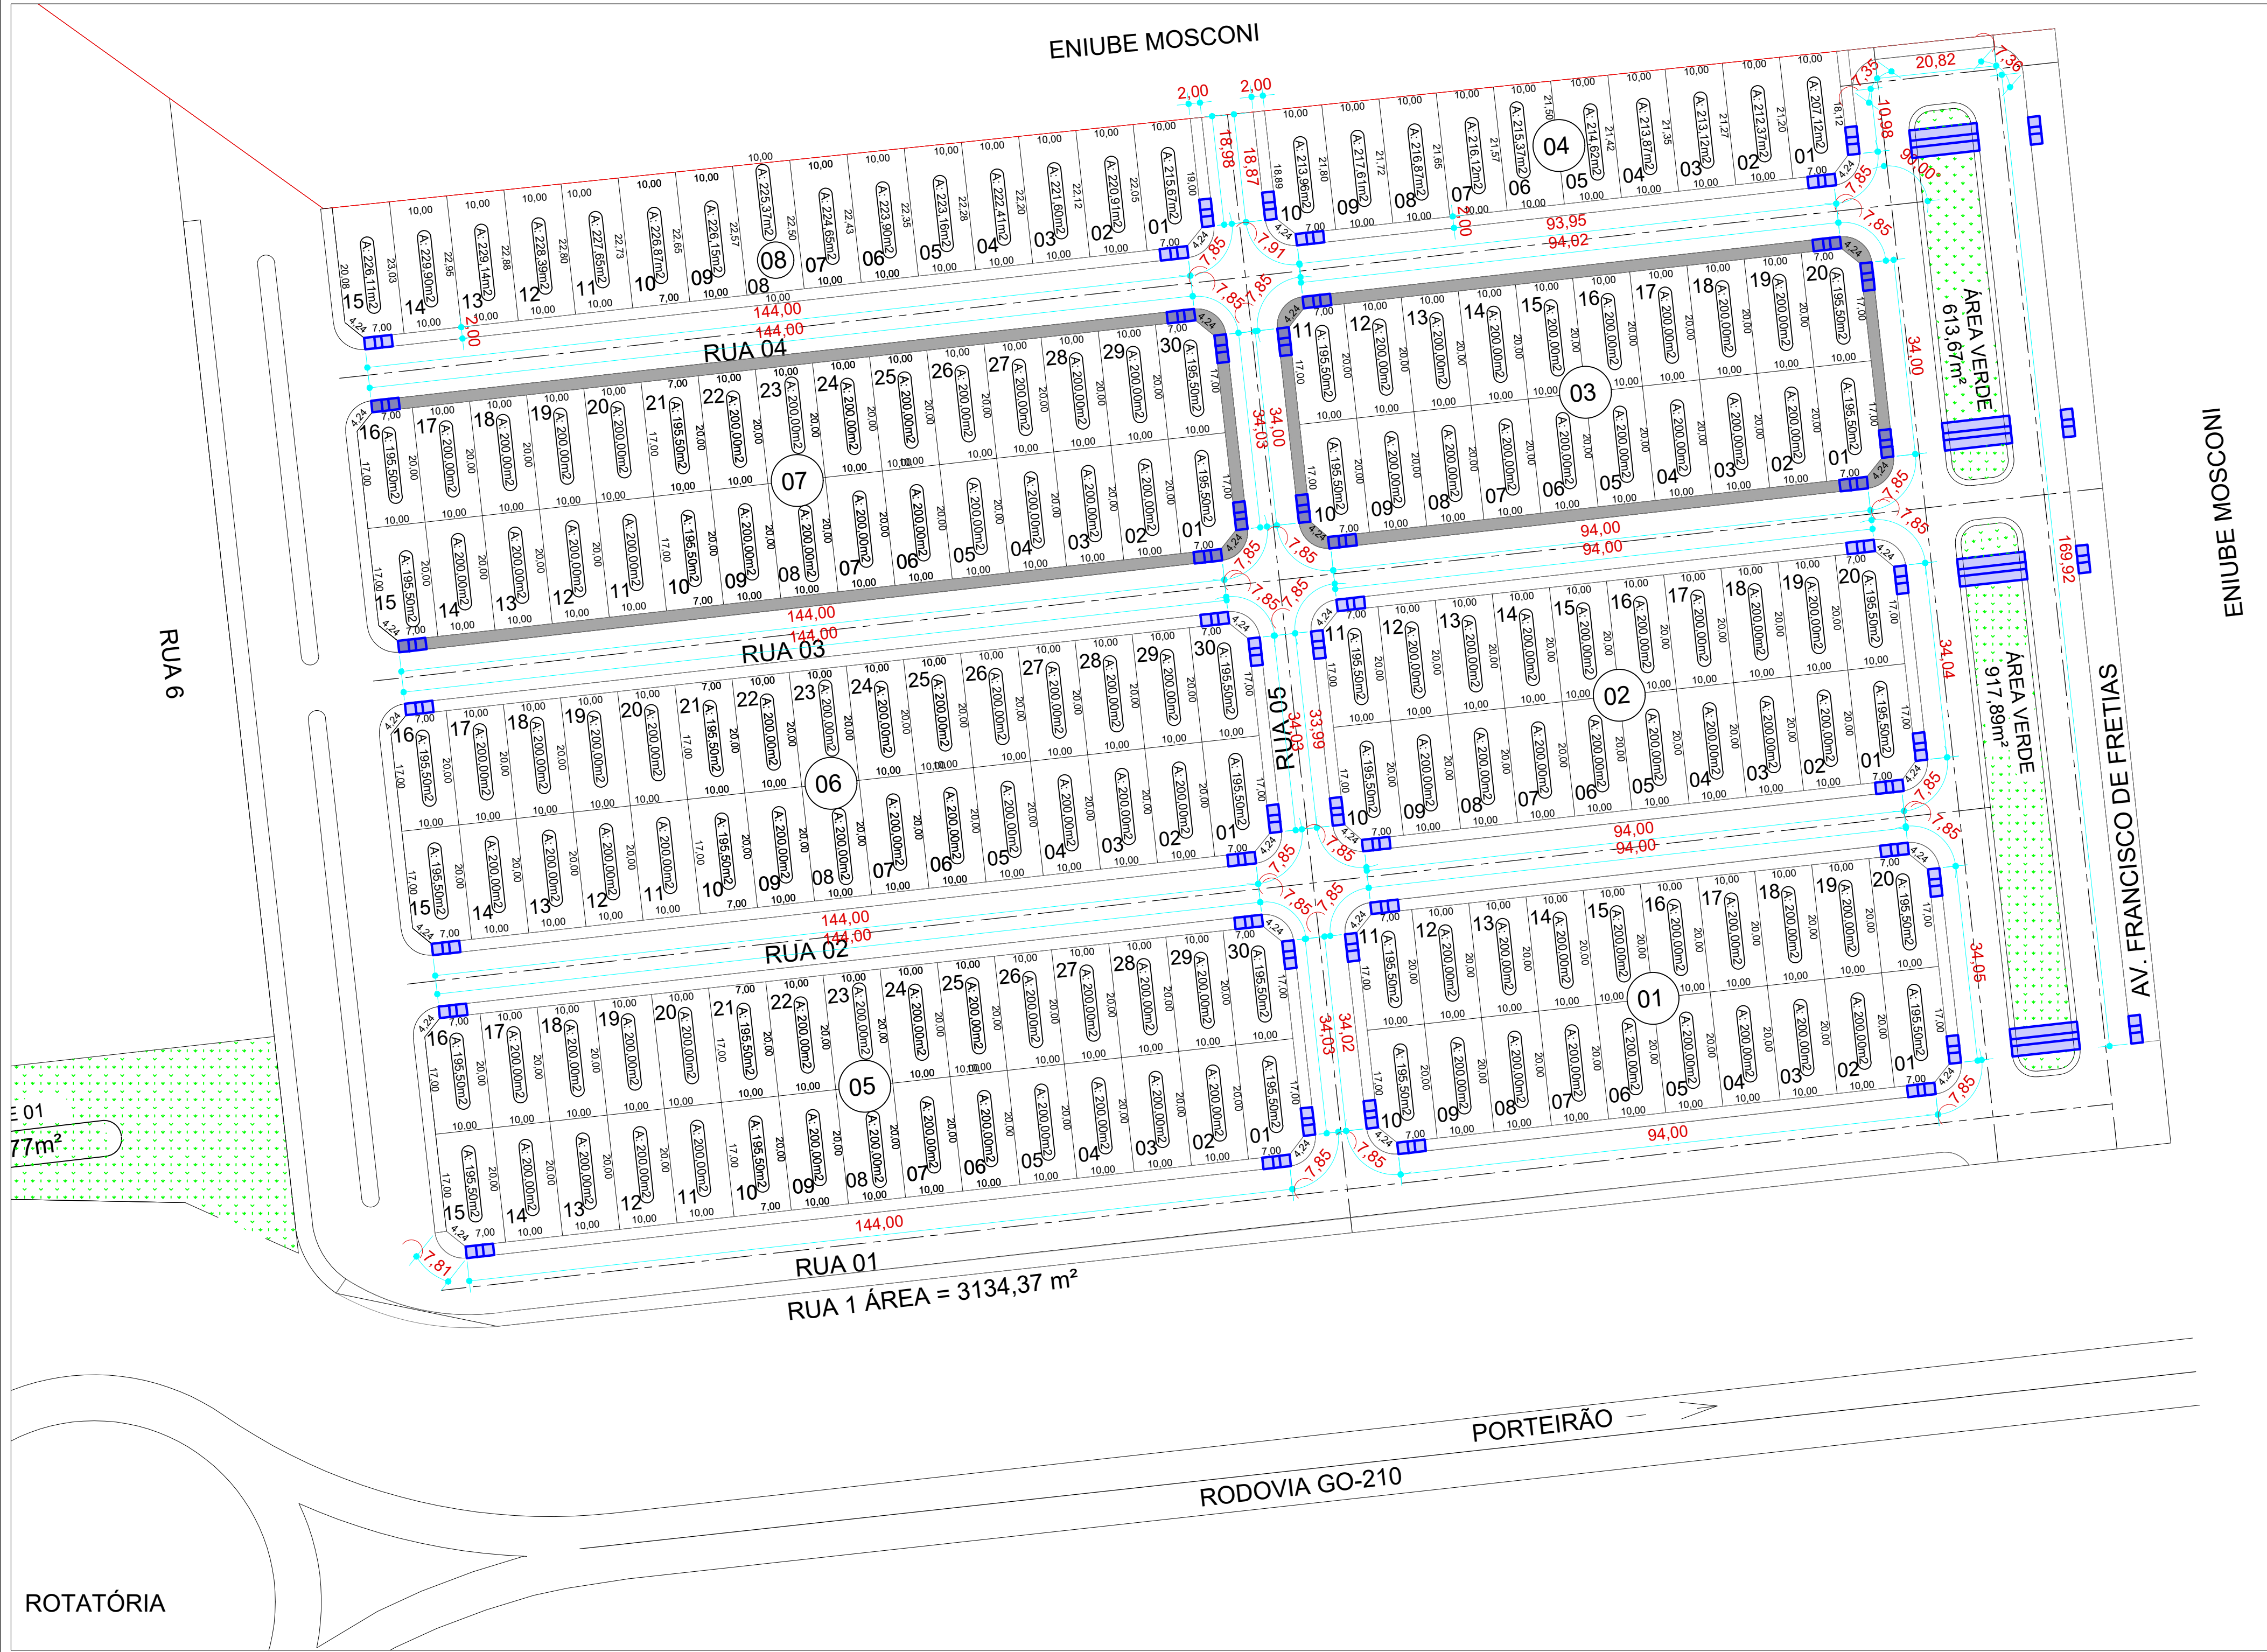


ROTATÓRIA

RUA 1 ÁREA = 3134,37 m²


1 PROJETO DE PASSEIO

SETOR CARLOS CESAR MERCHI
ESCALA: 1:500

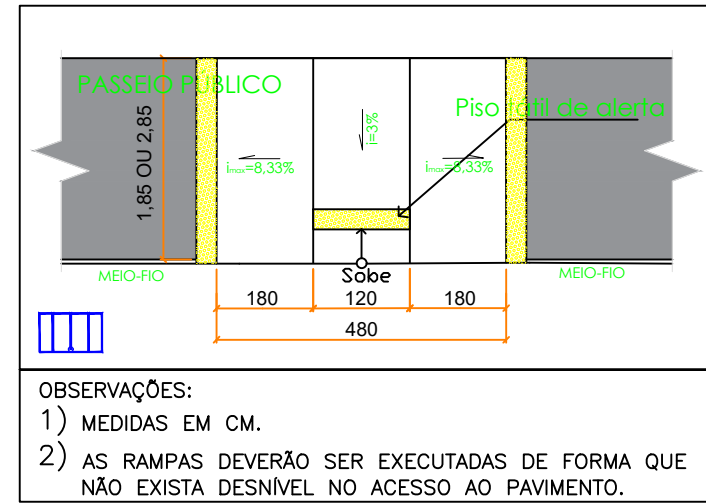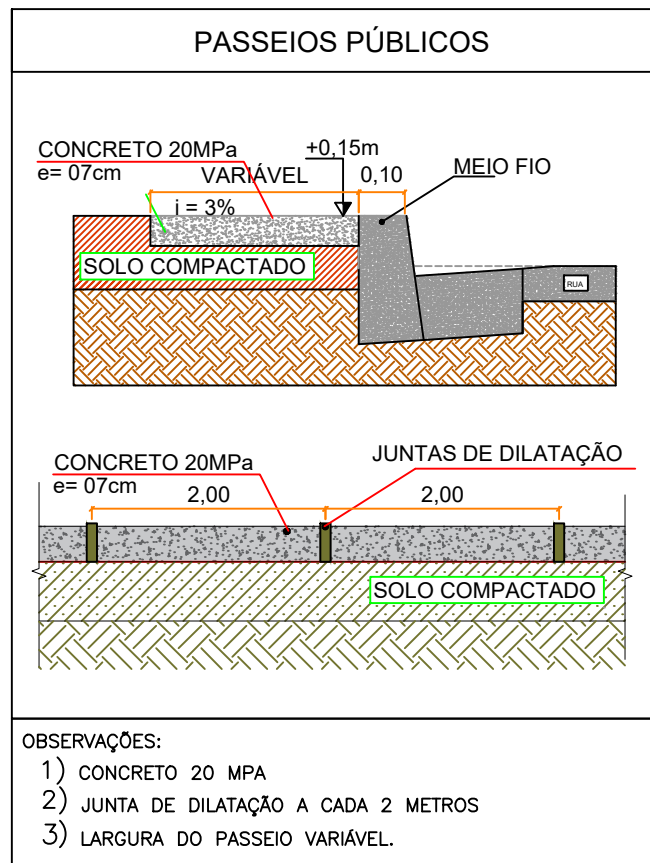

ENIUBE MOSCONI

AV. FRANCISCO DE FRETIAS

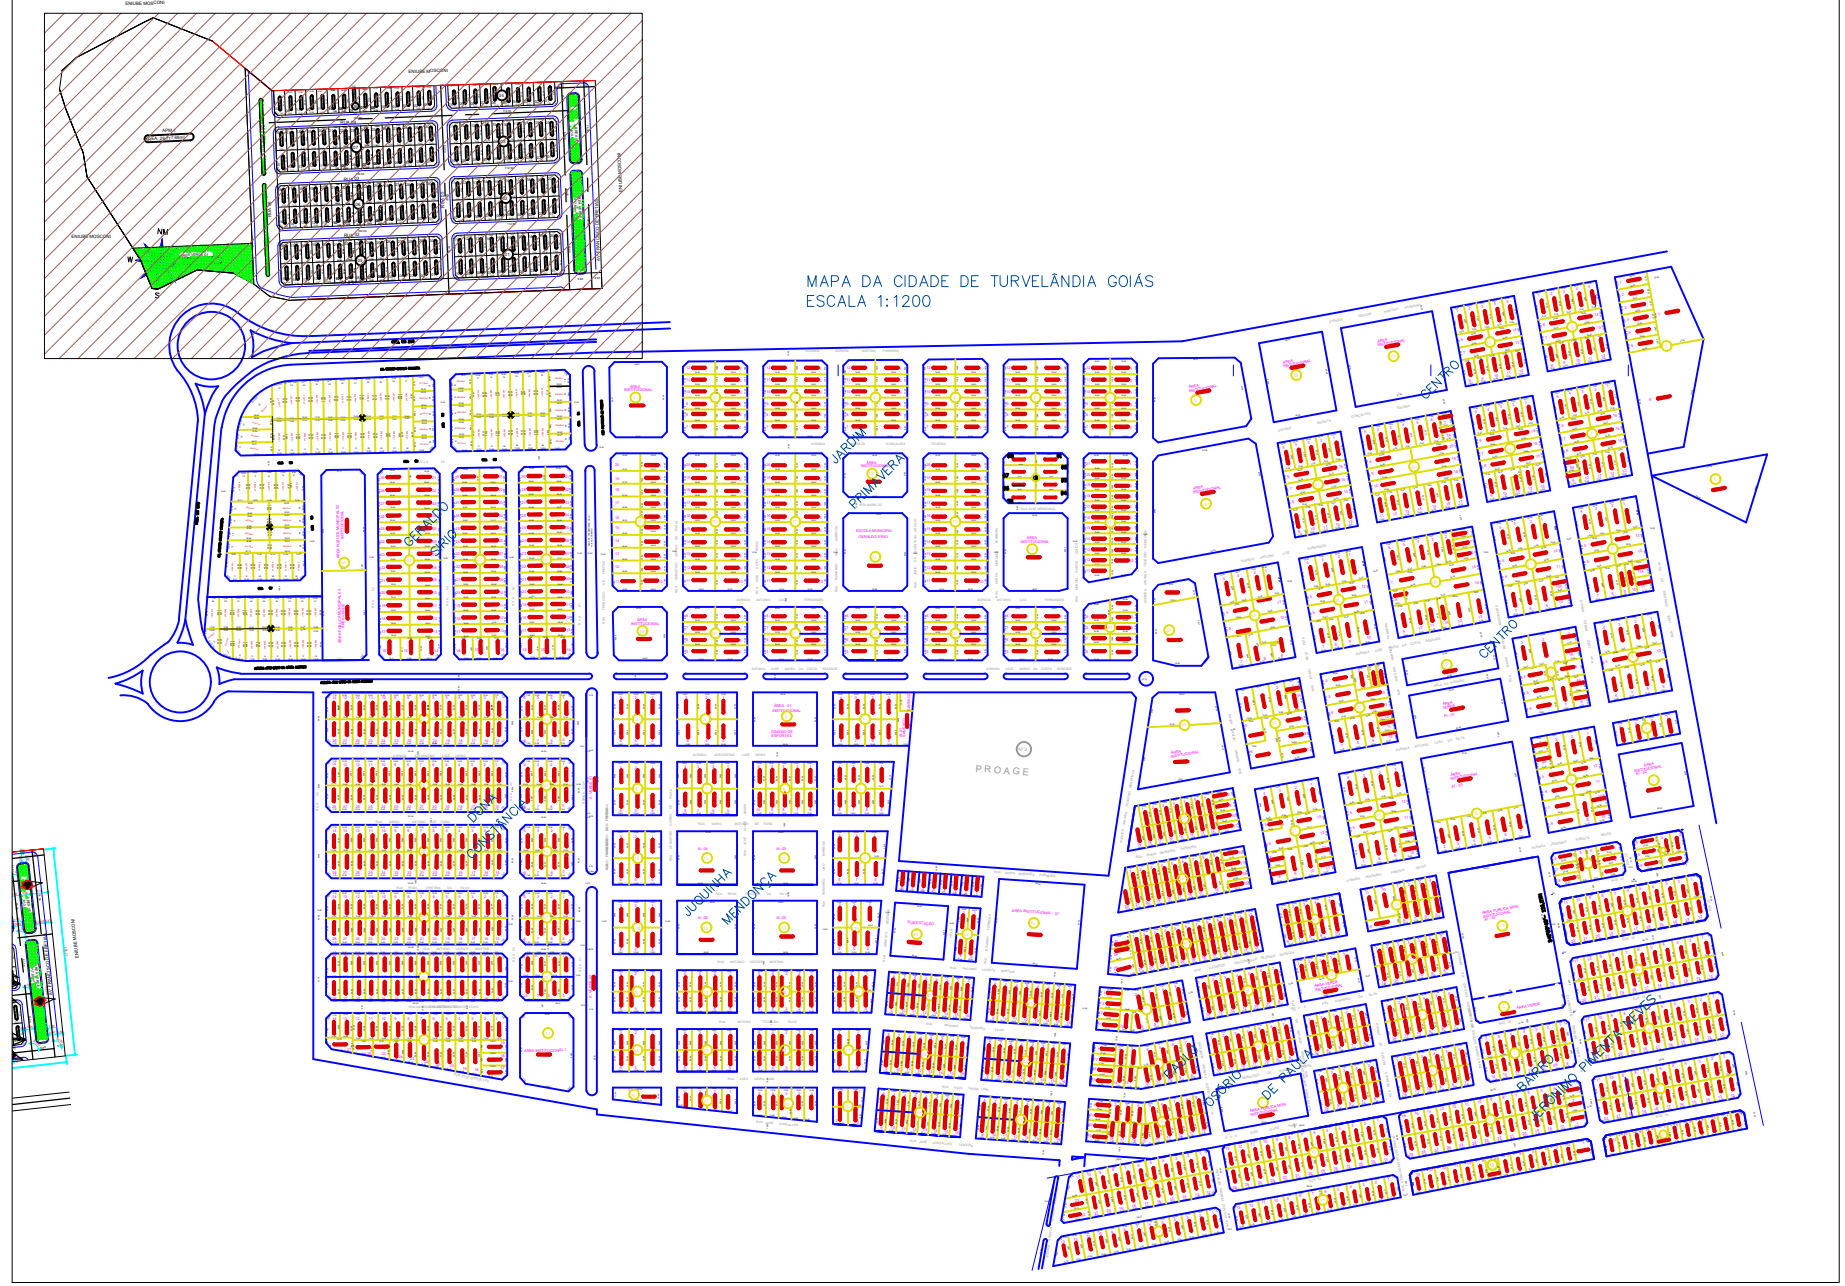

2 PLANTA DE SITUAÇÃO


SETOR CARLOS CESAR MERCHI
ESCALA: 1:5000

CALÇADAS					
QUADRA	LARGURA	COMPRIMENTO	ÁREA TOTAL	RAMPAS DE ACESSO	PISO TÁTIL
07	1,85	537,73	624,80	6,00	31,20
03	1,85	287,42	531,73	6,00	41,60
TOTAL			1156,53		72,80

LEGENDA



CALÇADAS À EXECUTAR

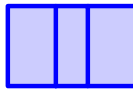

POSICIONAMENTO DE RAMPAS DE ACESSO

PROJETO DE PASSEIO PÚBLICO

CARLOS CESAR MERCHI
TURVELÂNDIA - GO



ENGENHARIA & CONSULTORIA
EIRELI - ME
CNPJ: 26.435.399/0001-27
RUA C.236, SN, QUADRA 552, LOTE 11, BAIA D.1
CEP: 76.200-130 - GOIÂNIA - GO

PROPRIETÁRIO:

PREFEITURA MUNICIPAL DE TURVELÂNDIA
CNPJ: 25.107.657/0001-83

AUTOR DO PROJETO:

ARTHUR CESAR VIEIRA TAVEIRA
CREA: 10141458130-GO

ENDEREÇO:

RUA 06, SETOR CARLOS CESAR MERCHI - TURVELÂNDIA-GO

CONTEÚDO:

- 1- PROJETO DE PASSEIO PÚBLICO
- 2- LOCAL DA INTERVENÇÃO
- 3- SEÇÃO TRANSVERSAL
- 4- QUADRO DE RUAS
- 5- DETALHE RAMPAS DE ACESSIBILIDADE
- 6- DETALHE CALÇAMENTO

ÁREAS:

19.845,28 m²

ESCALA:

INDICADA

DATA:

NOVEMBRO/2021

FOLHA:

CONTRATO DE REPARTE:

897669/2020

COORDENADAS GEOGRÁFICAS:

17°50'59" S 50°18'46" W