

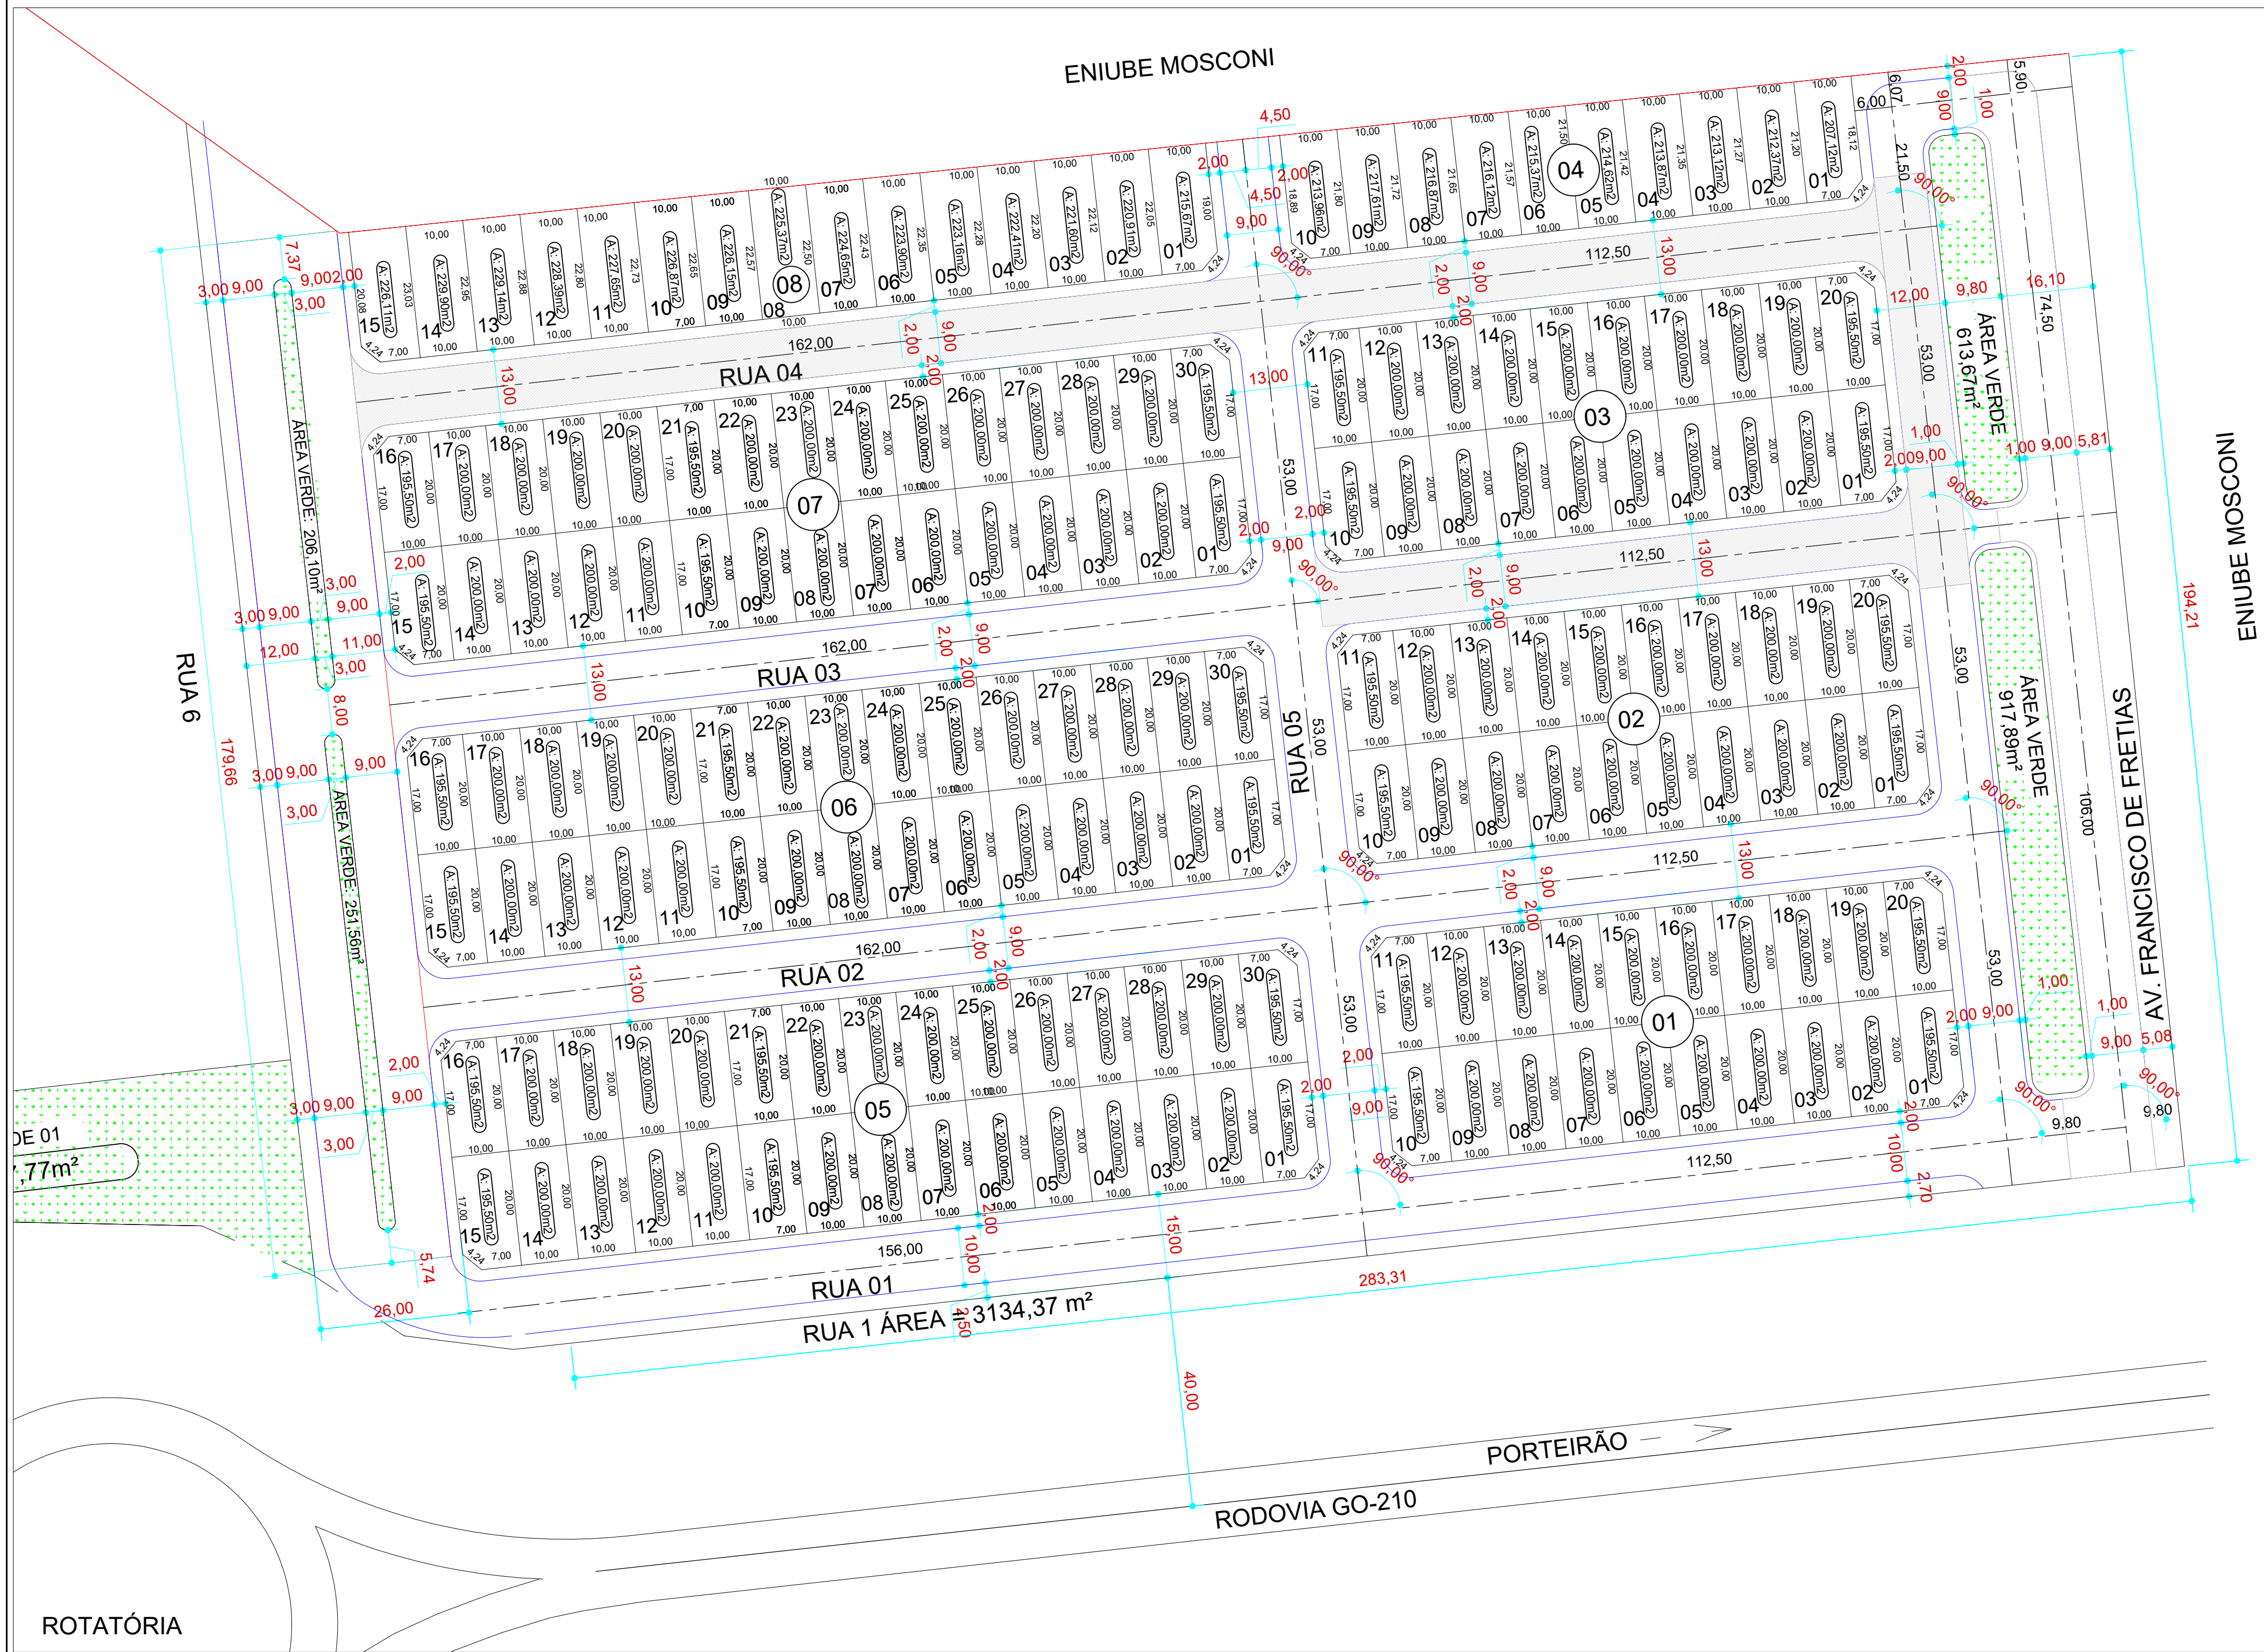
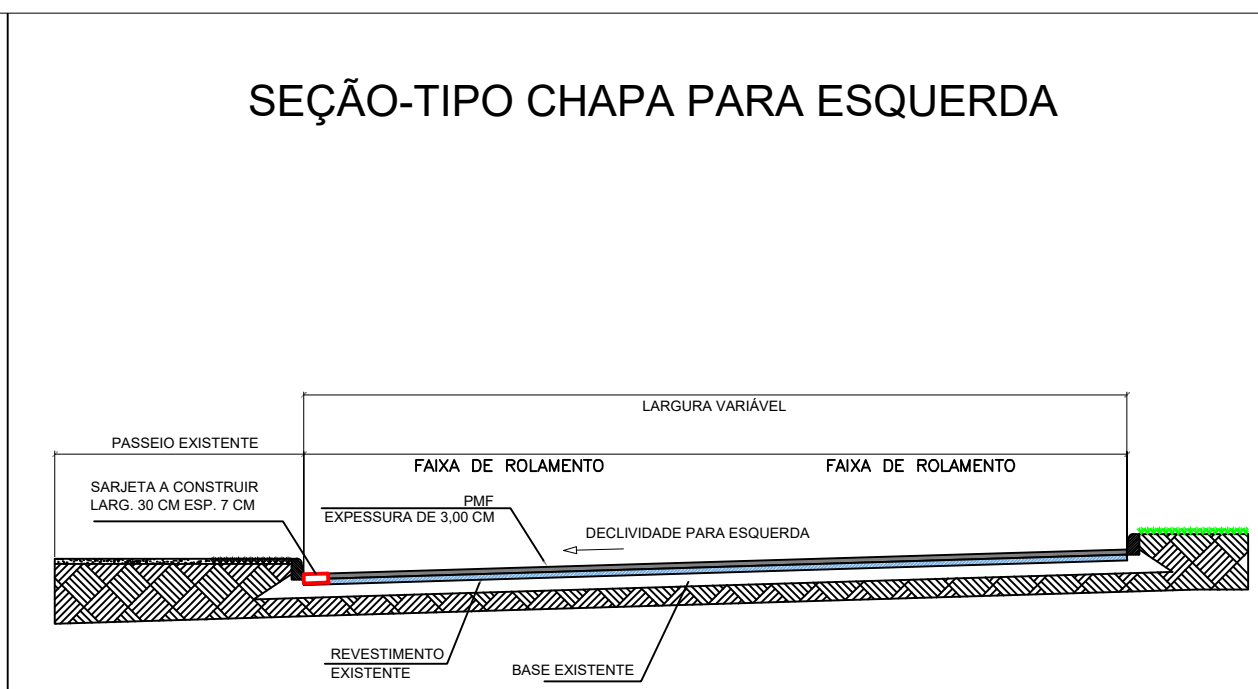


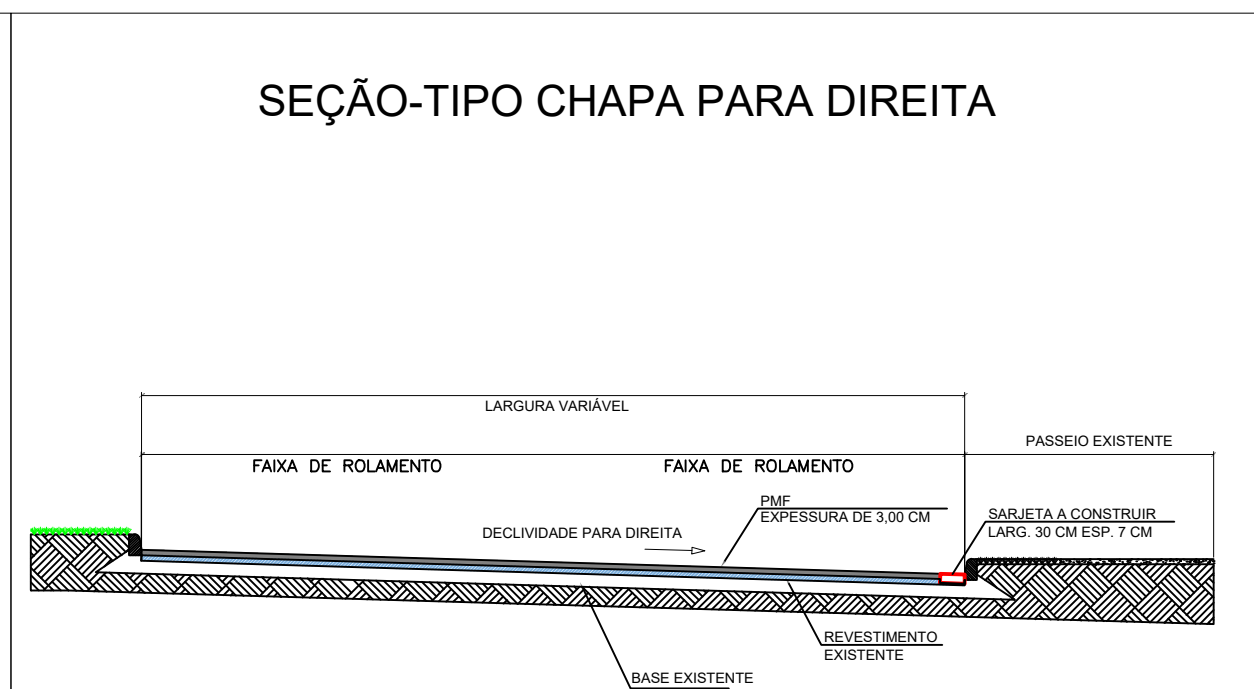

1 PROJETO DE PAVIMENTAÇÃO

SETOR CARLOS CESAR MERCHI


ESCALA: 1:500

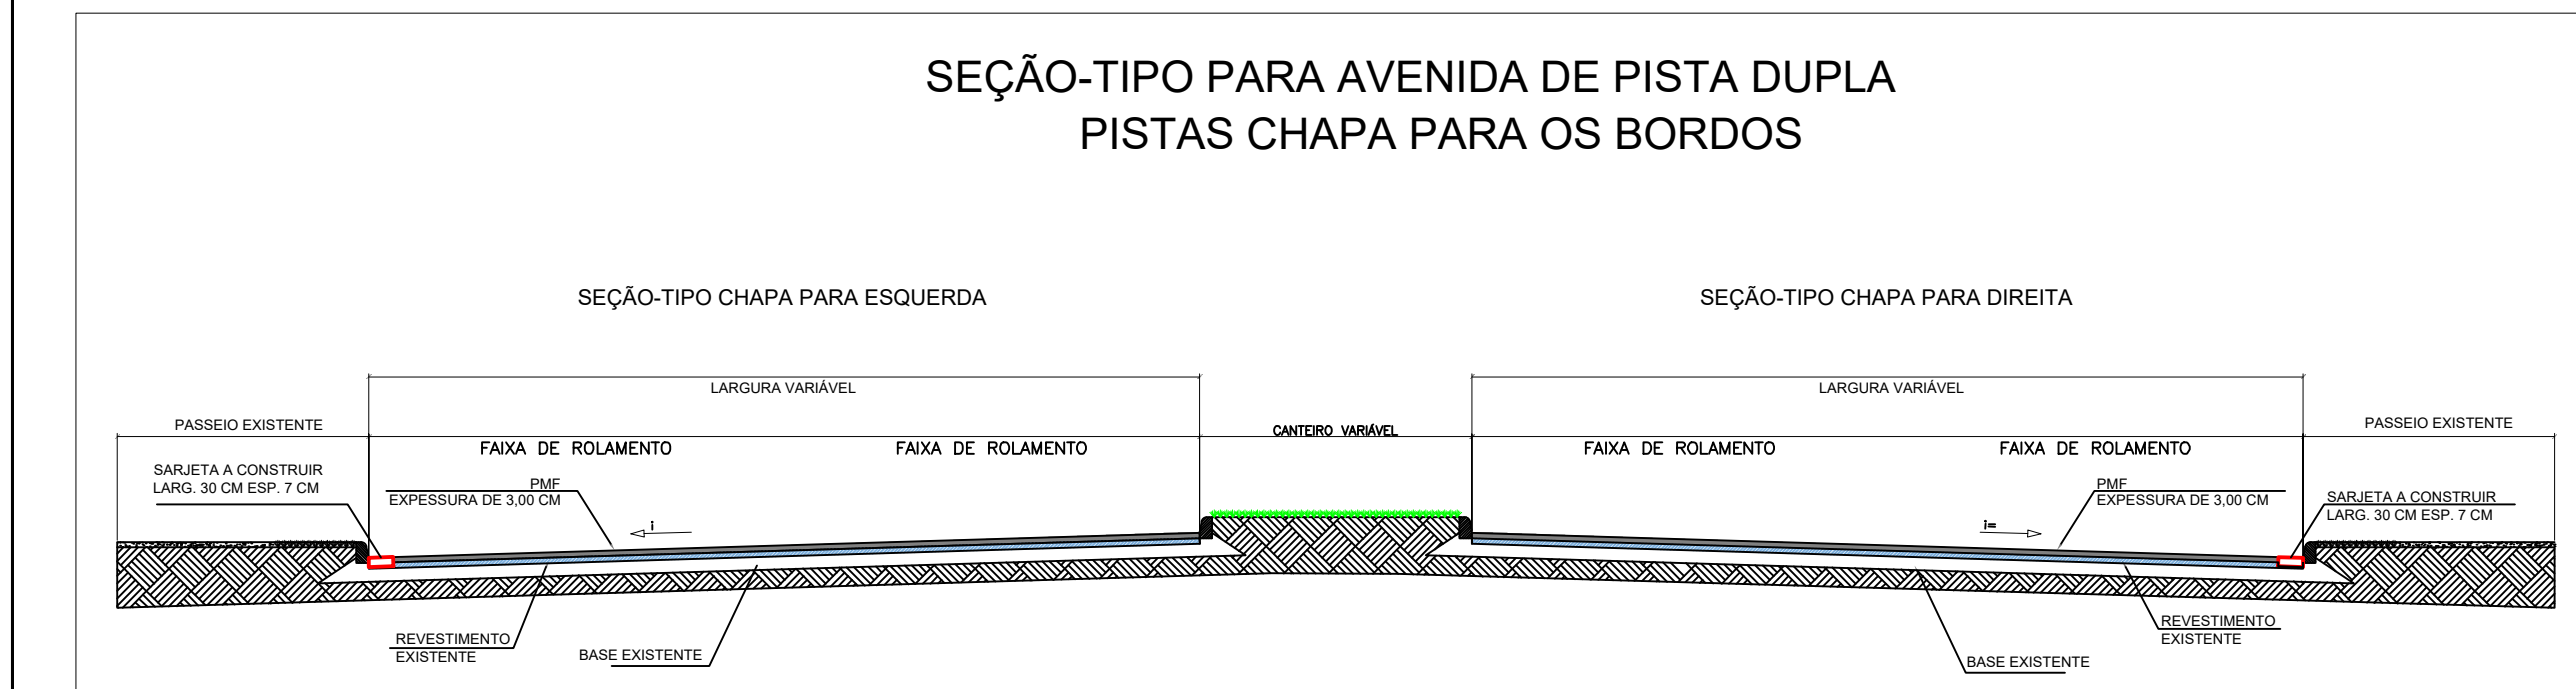

3 SEÇÃO TIPO PAVIMENTAÇÃO

SETOR CARLOS CESAR MERCHI

SEM ESCALA

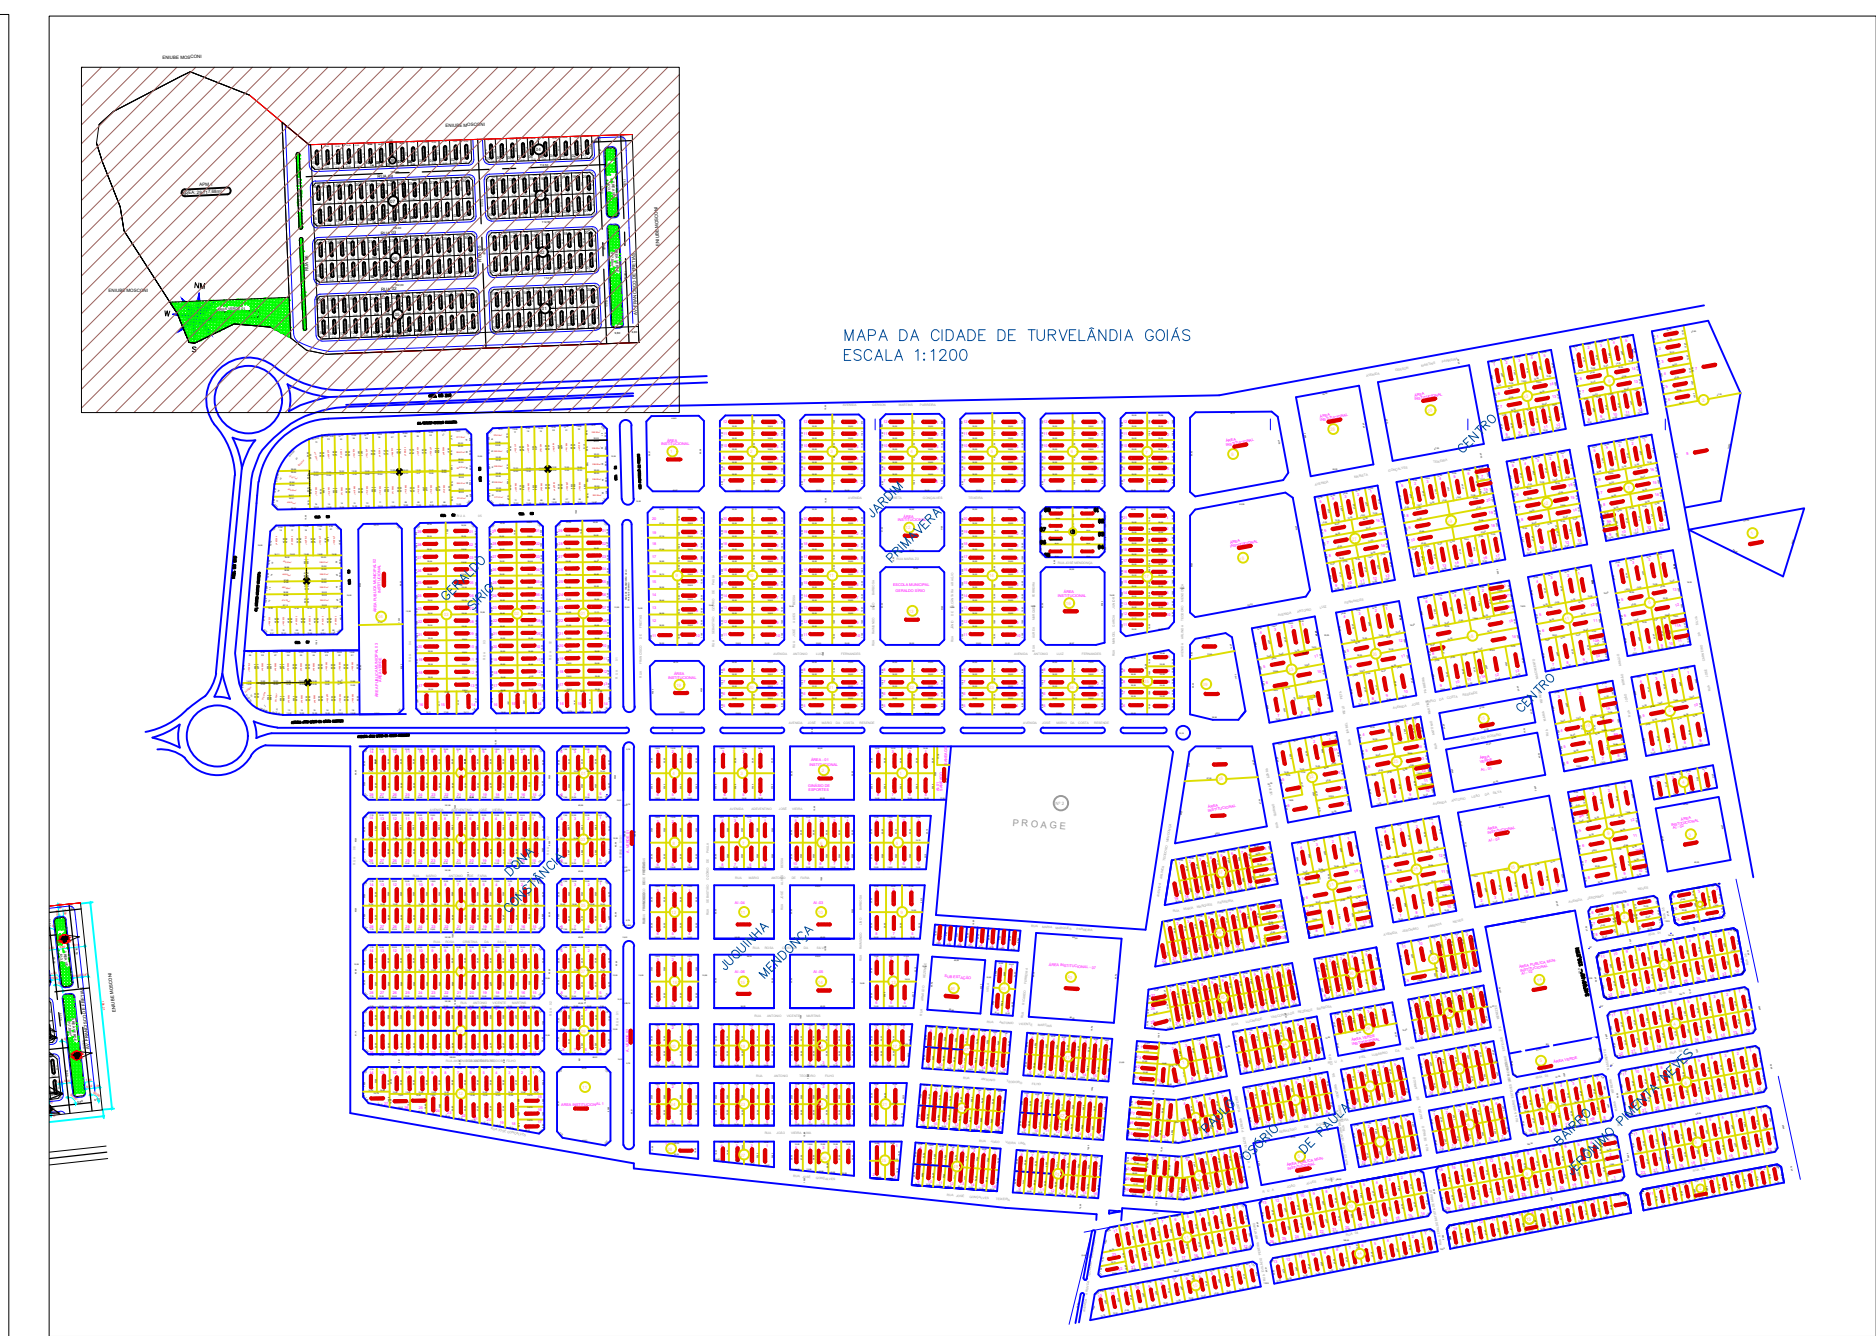

2 PLANTA DE SITUAÇÃO

SETOR CARLOS CESAR MERCHI

ESCALA: 1:5000

RUA		IMPRIMAÇÃO/PINTURA DE LIGAÇÃO		LARGURA	COMPRIMENTO	ÁREA
INÍCIO	FINAL	INÍCIO	FINAL			
RUA 04	RUA 06	AV. FRANCISCO DE FREITAS	RUA 03	9,00	274,50	2470,50
RUA 03	RUA 05	AV. FRANCISCO DE FREITAS	RUA 03	9,00	112,50	1012,50
AV. FRANCISCO DE FREITAS	RUA 04	RUA 03	RUA 03	9,00	53,00	477,00
TOTAL						3960,00

REVESTIMENTO		FINAL		LARGURA	COMPRIMENTO	ÁREA	ESPESSURA	VOLUME
RUA	INÍCIO	RUA	FINAL					
RUA 04	RUA 06	AV. FRANCISCO DE FREITAS	RUA 03	9,00	274,50	2470,50	0,03	74,12
RUA 03	RUA 05	AV. FRANCISCO DE FREITAS	RUA 03	9,00	112,50	1012,50	0,03	30,38
AV. FRANCISCO DE FREITAS	RUA 04	RUA 03	RUA 03	9,00	53,00	477,00	0,03	14,31
TOTAL						3960,00		118,80

4 QUADRO DE RUAS

SETOR CARLOS CESAR MERCHI

PROJETO DE PAVIMENTAÇÃO

RES. CARLOS CESAR MERCHI

TURVELÂNDIA - GO



ENGENHARIA & CONSULTORIA
EIRELI - ME
CNPJ: 26.435.399/0001-27
RUA C-238, S/N, QUADRA 332, LOTE 11, BALA 011
CEP: 74.260-130, GOMMA - GO

PROPRIETÁRIO:

PREFEITURA MUNICIPAL DE TURVELÂNDIA
CNPJ: 25.107.857/0001-83

AUTOR DO PROJETO:

ARTHUR CESAR VIEIRA TAVIEIRA
CREA: 101414381/30-GO

ENDEREÇO:

RUA 06, SETOR CARLOS CESAR MERCHI - TURVELÂNDIA-GO

CONTEÚDO:

- 1- PROJETO DE PAVIMENTAÇÃO
- 2- LOCAL DA INTERVENÇÃO
- 3- SEÇÃO TRANSVERSAL
- 4- QUADRO DE RUAS

ÁREAS:

19.845,28 m²

CONTRATO DE REPASSE:

807669/2020

ESCALA:

INDICADA

COORDENADAS GEOGRÁFICAS:

17°50'59.1"S 50°18'46.3"W

DATA:

SETEMBRO/2023

FOLHA:

1/1