

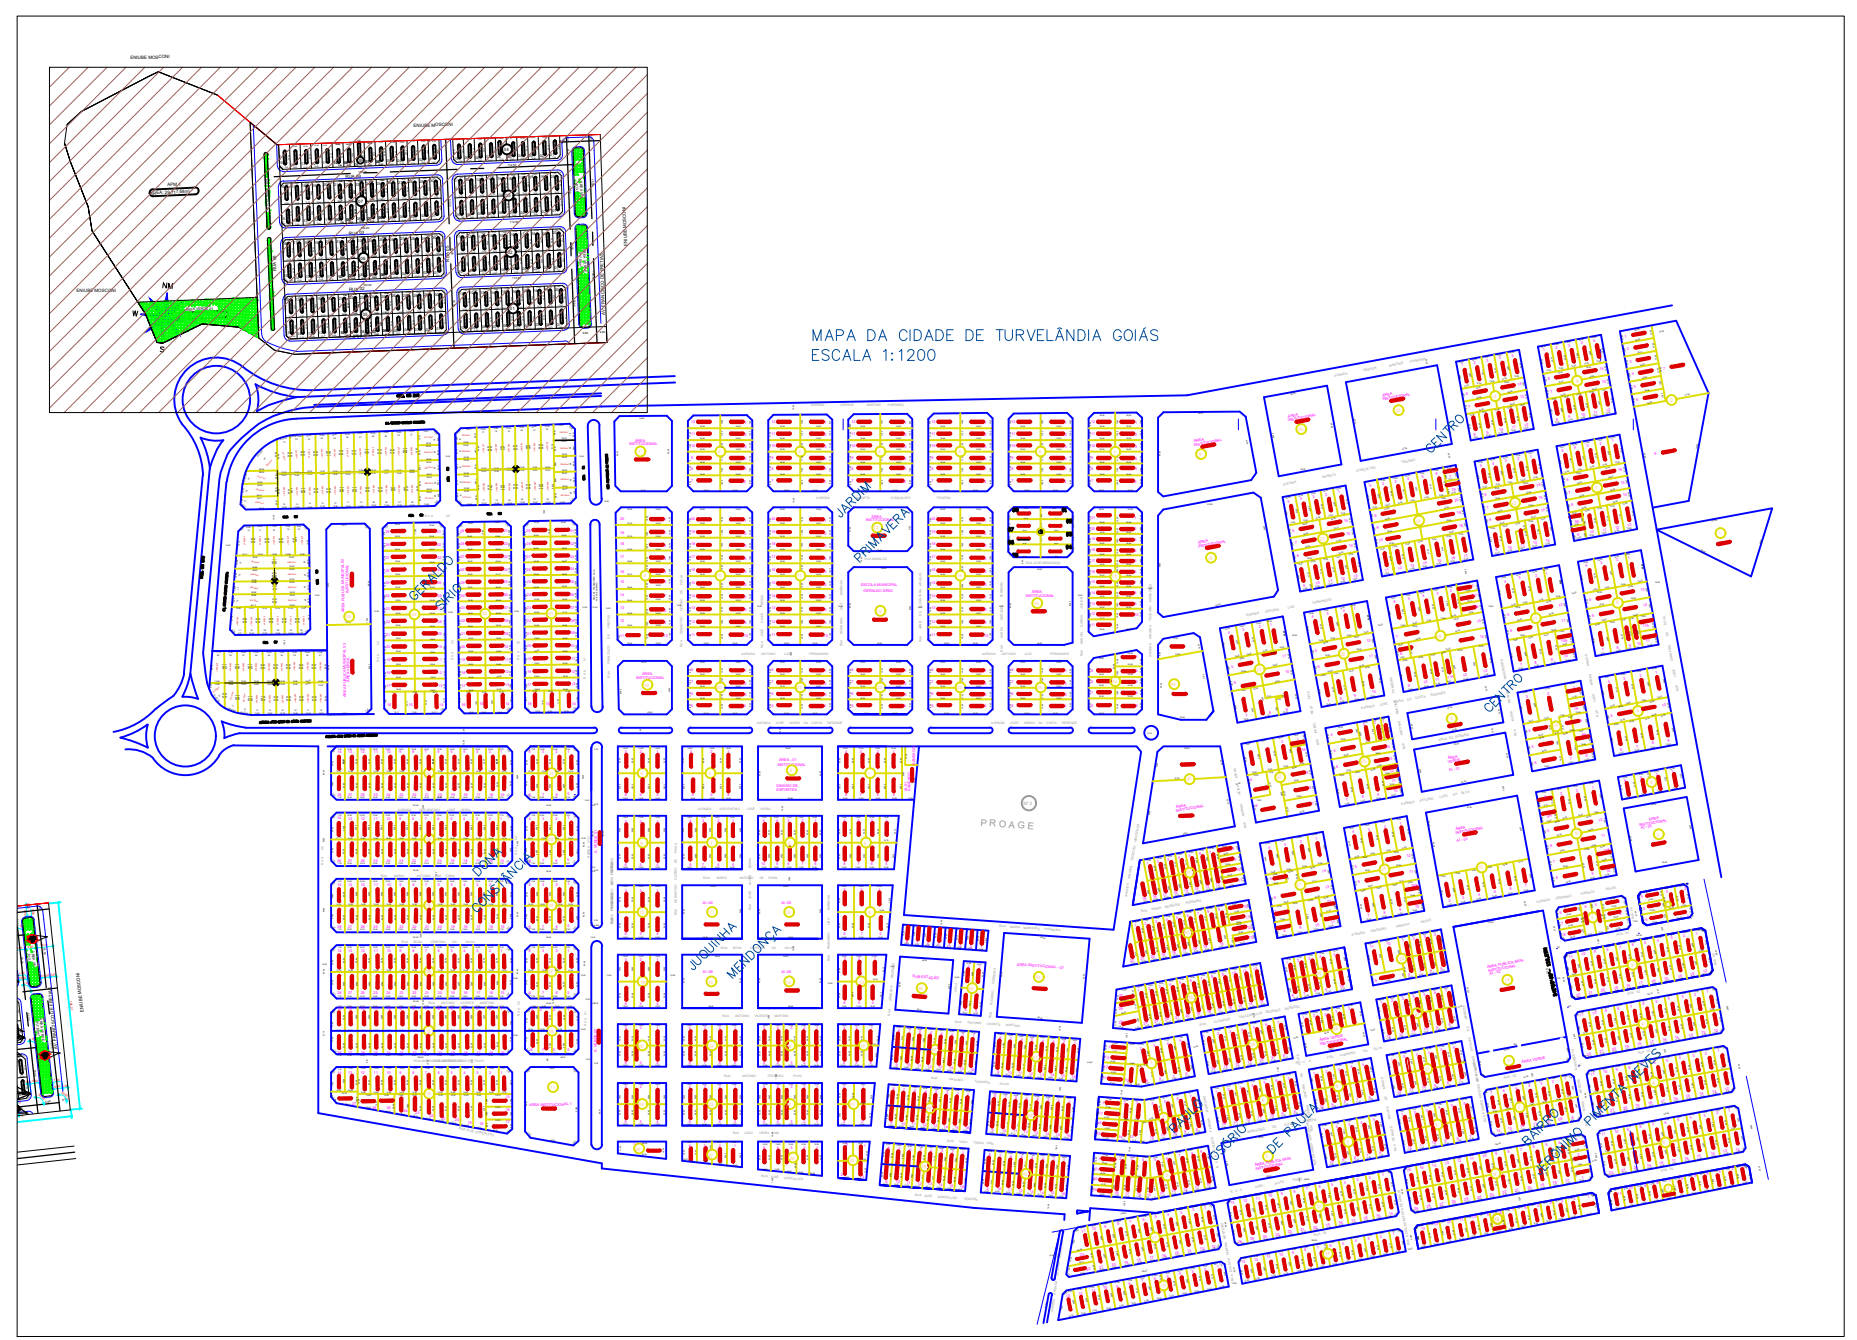


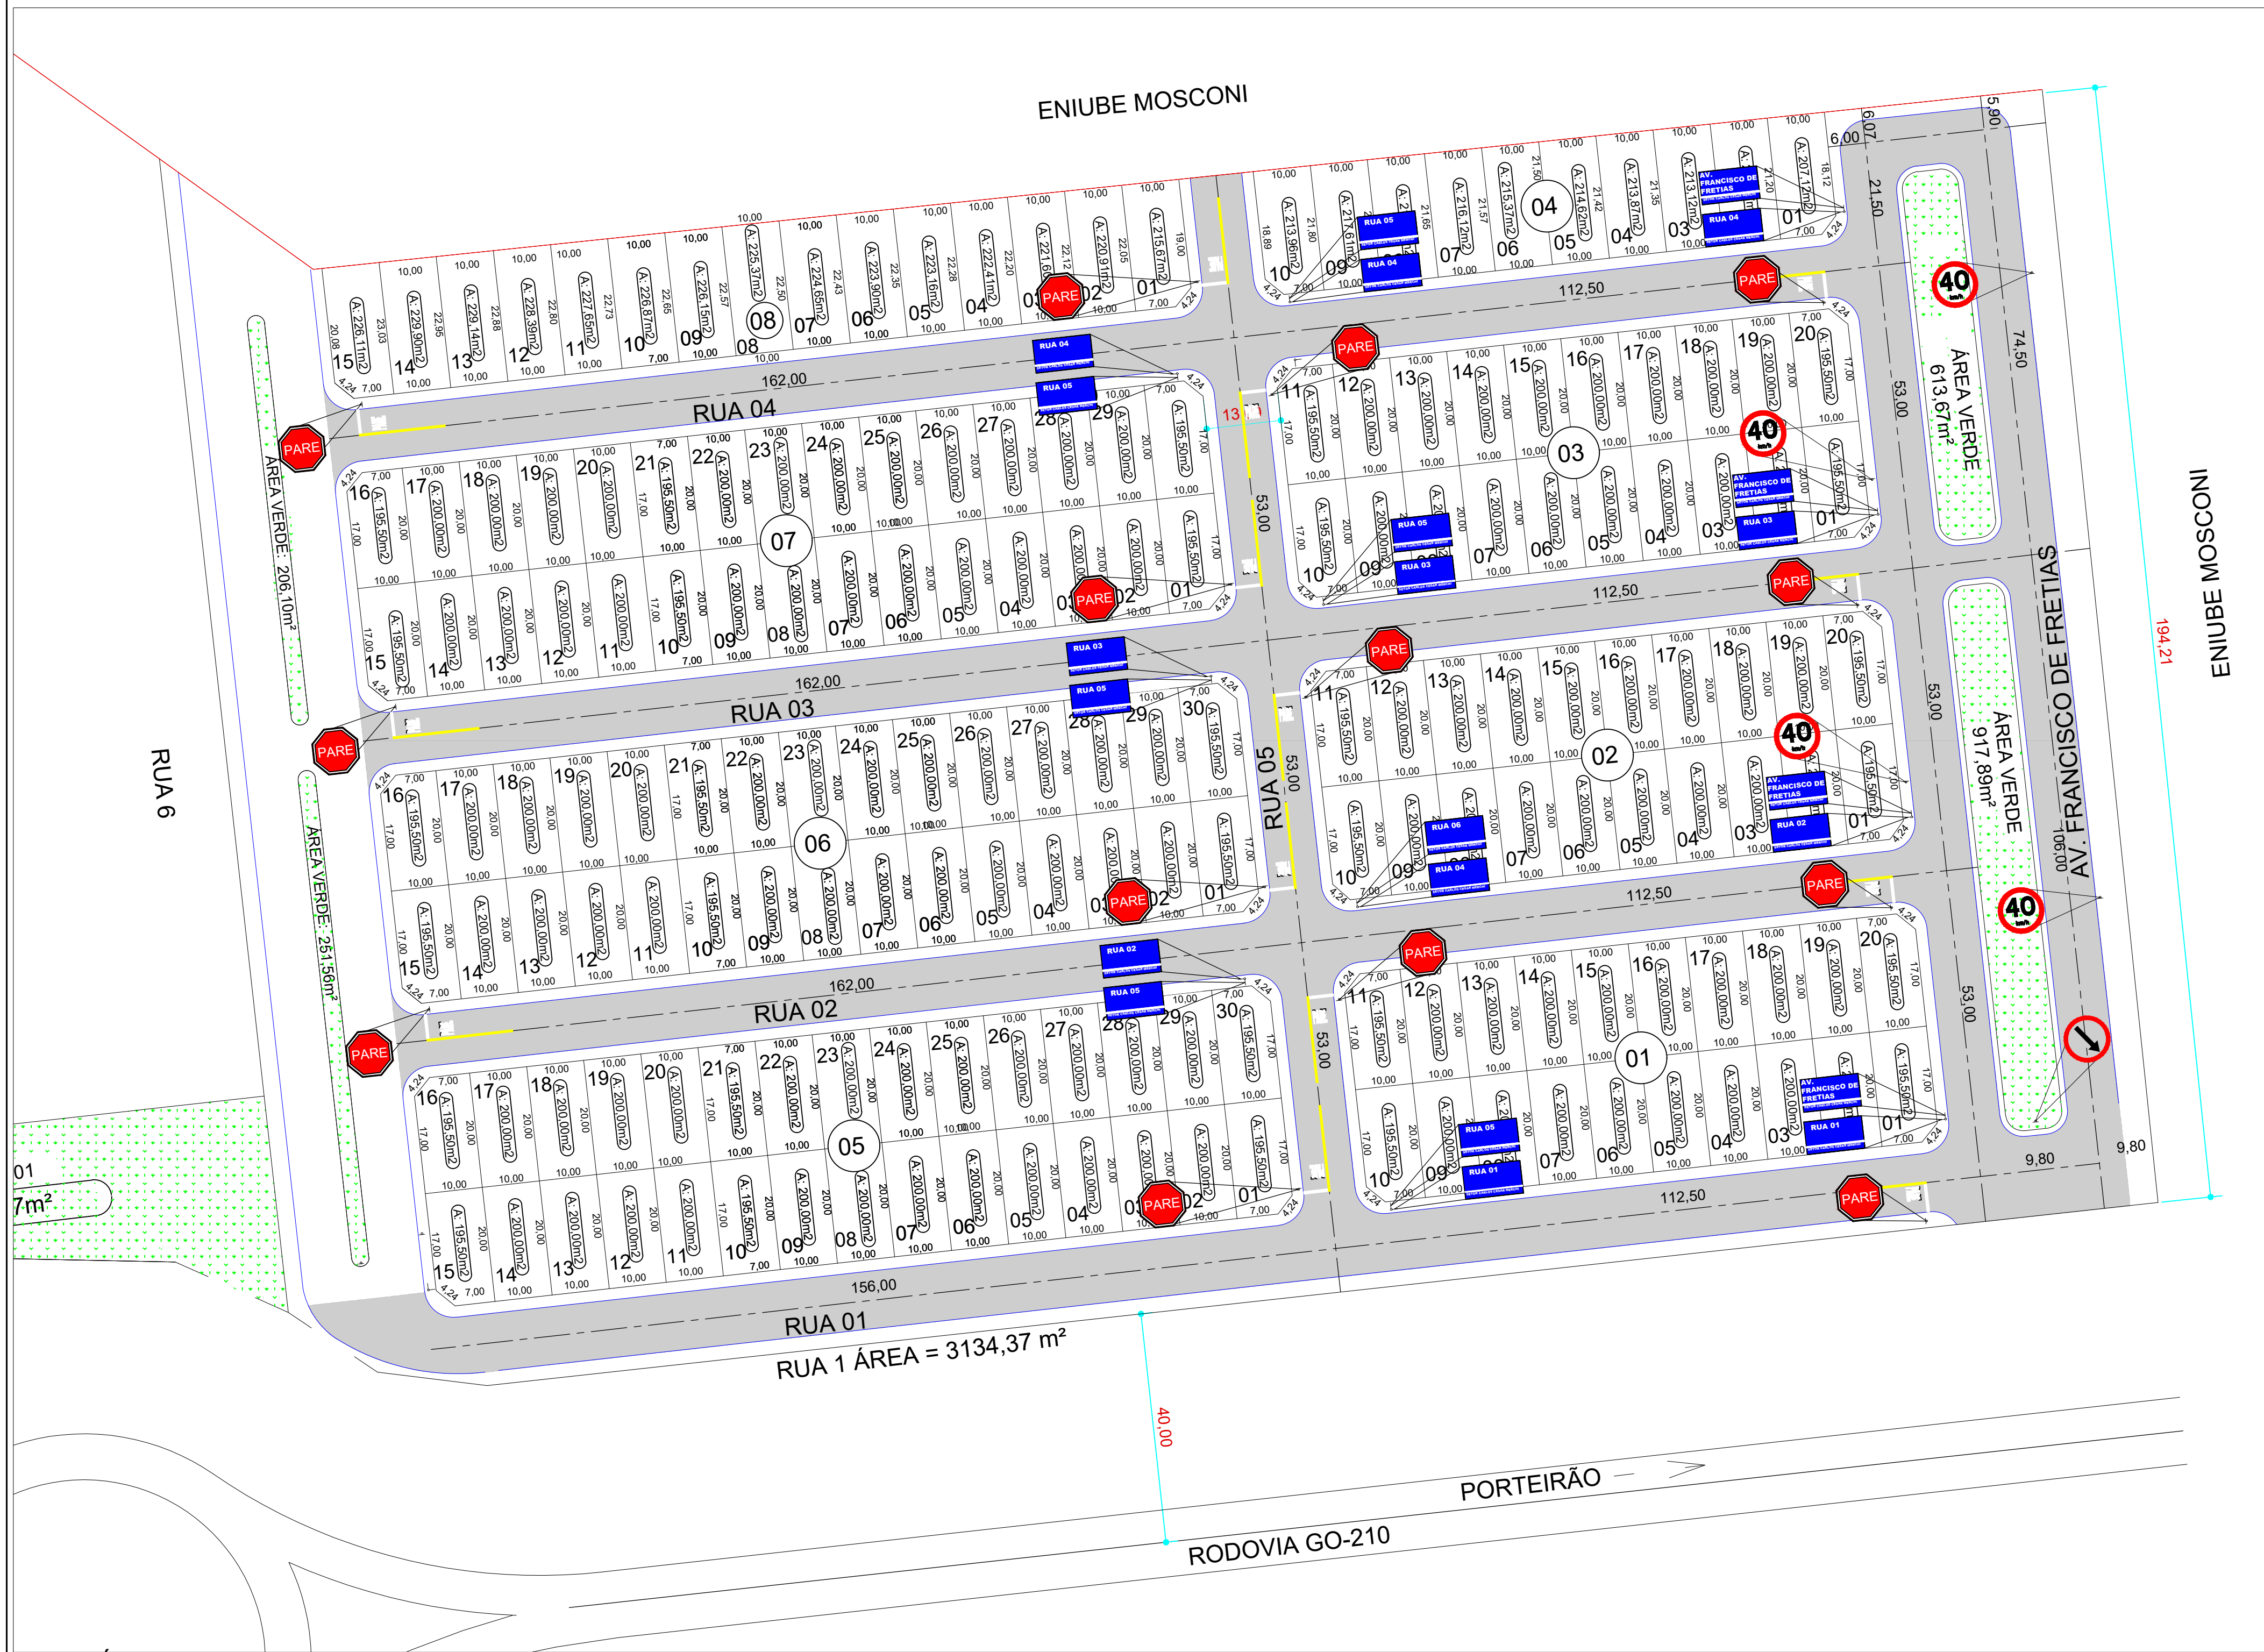

2 PLANTA DE SITUAÇÃO





SETOR CARLOS CESAR MERCHI
ESCALA: 1:5000

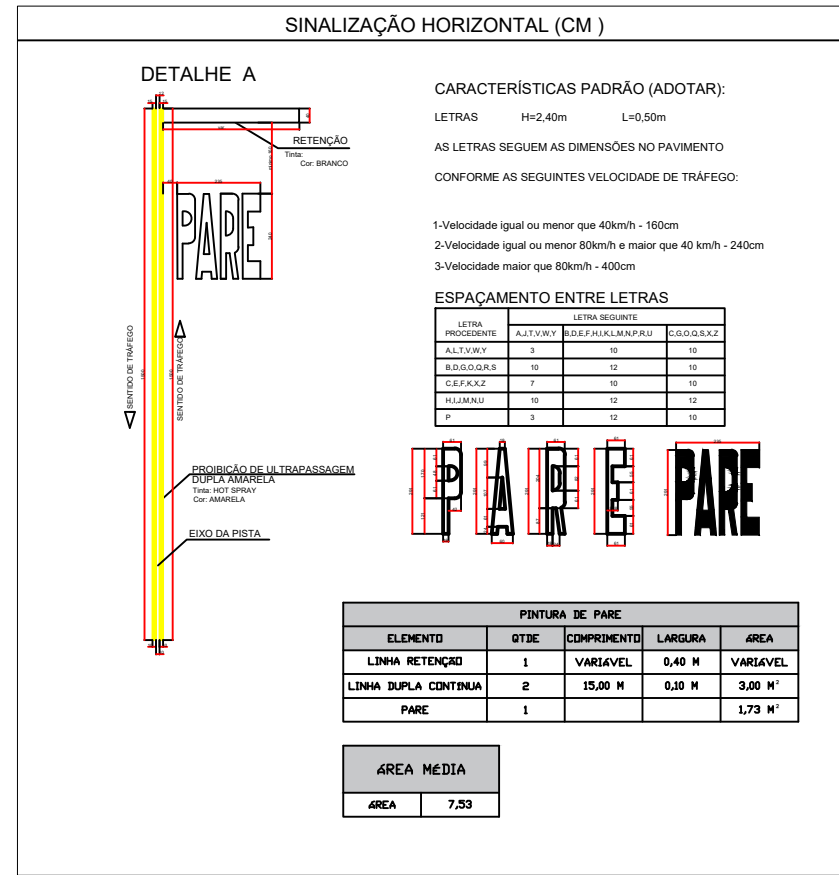

NOTA: Este projeto foi elaborado com base no Código Brasileiro de Trânsito (Lei Federal nº 9503/97) e nas normas e manuais do Departamento Nacional de Trânsito - DENATRAN: Resolução nº 180/05 - Manual de Sinalização de Regulamentação; Resolução nº 236/07 - Manual de Sinalização Horizontal; Resolução nº 243/07 - Manual de Sinalização de Advertência.

1 PROJETO DE SINALIZAÇÃO

SETOR CARLOS CESAR MERCHI
ESCALA: 1:500

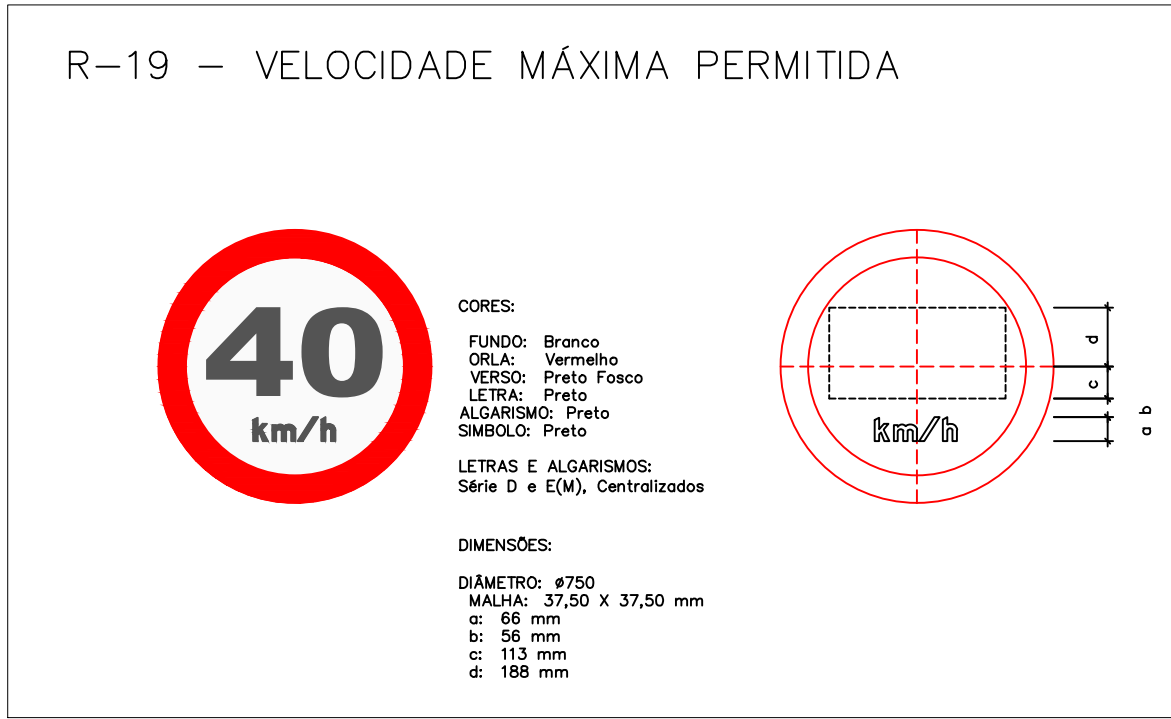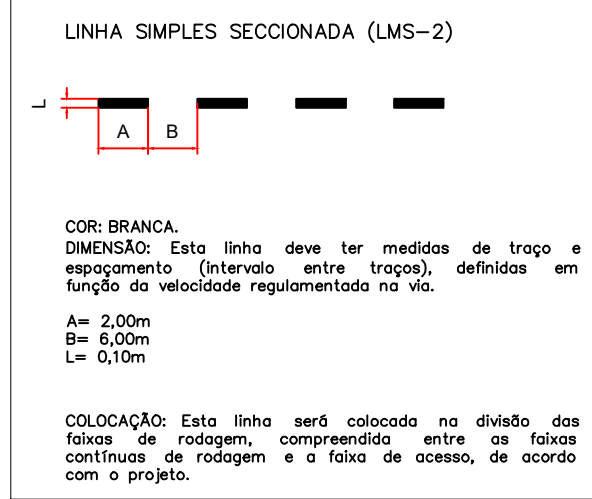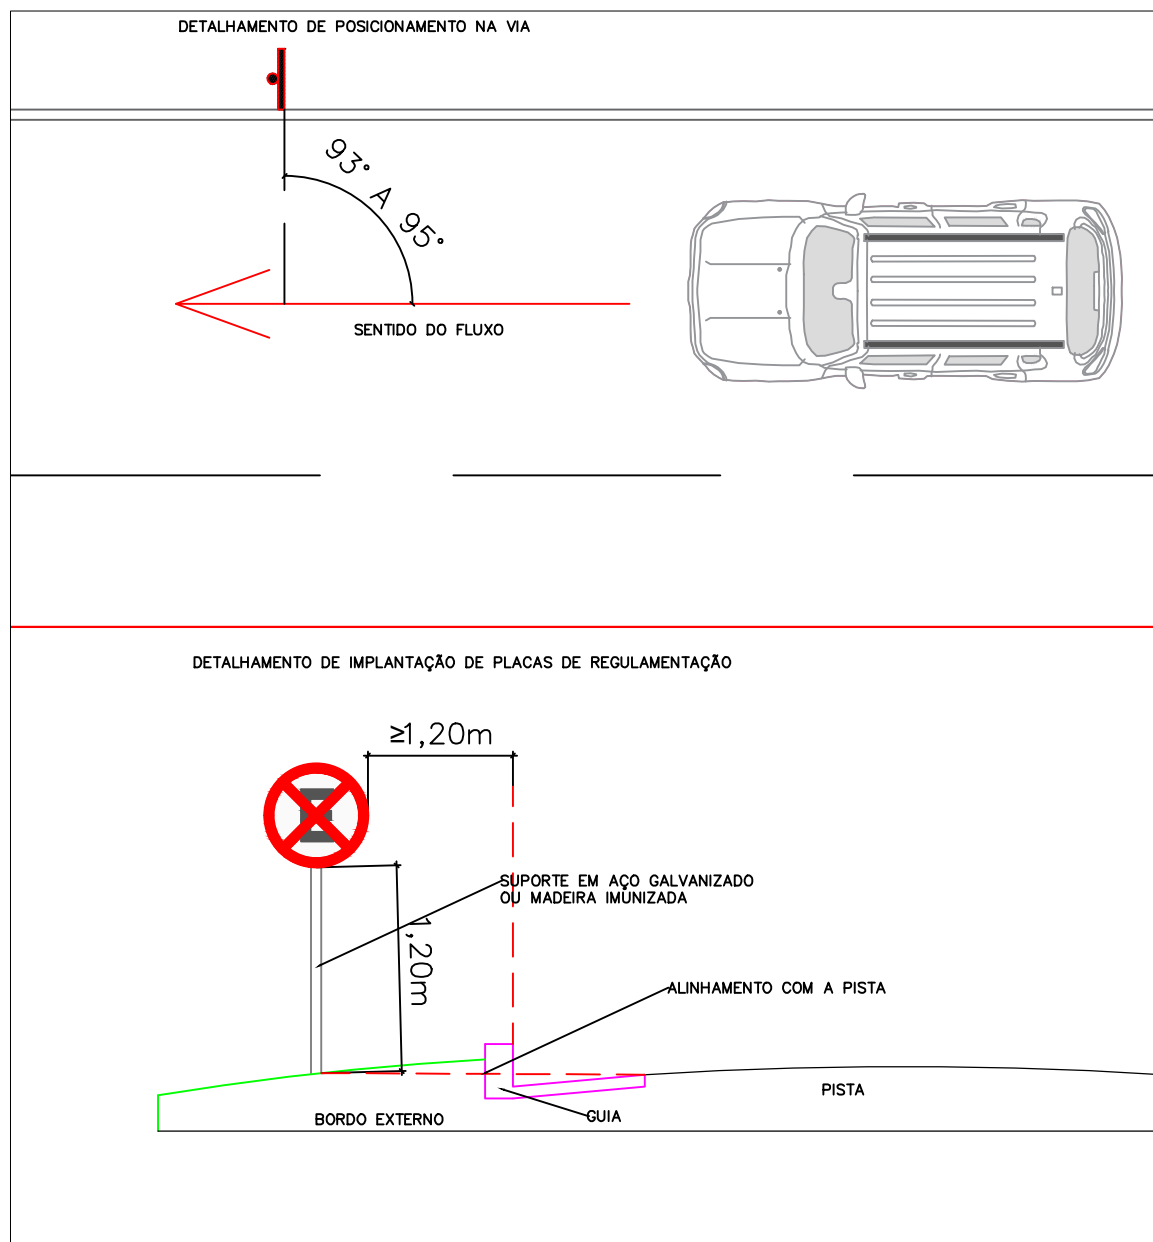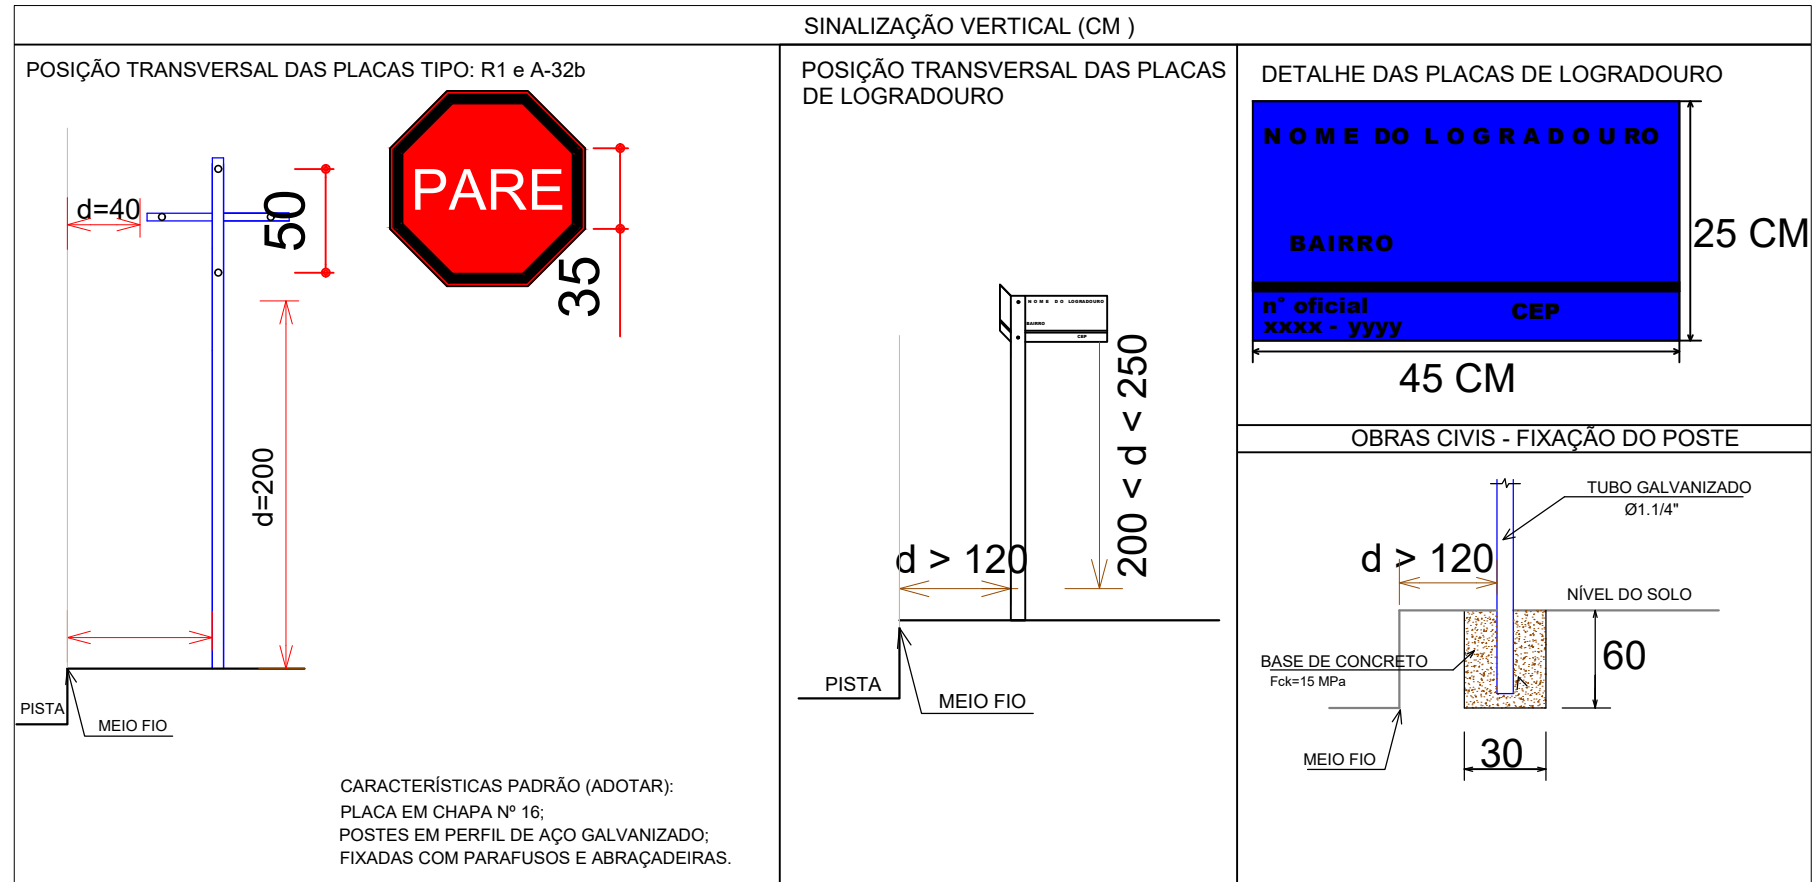

PROJETO DE SINALIZAÇÃO

CARLOS CESAR MERCHI
TURVELANDIA - GO



ENGENHARIA & CONSULTORIA
EIRELI - ME
CNPJ: 26.435.399/0001-27
RUA C-236, S/N, QUADRA 552, LOTE 11, SALA 01
CEP: 74.200-130, GOIÂNIA - GO

PROJETO APROVADO PELA PREFEITURA MUNICIPAL DE TURVELÂNDIA-GO EM: 11/11/2021

- CONTEÚDO:
- 1- PROJETO DE SINALIZAÇÃO
 - 2- LOCAL DA INTERVENÇÃO
 - 3- SEÇÃO TRANSVERSAL
 - 4- QUADRO DE RUAS
 - 5- DETALHE SINALIZAÇÃO HORIZONTAL E VERTICAL
 - 6- DETALHE PLACAS

ÁREAS: 19.845,28 m²
ESCALA: INDICADA
DATA: NOVEMBRO/2021
FOLHA: 1/1