

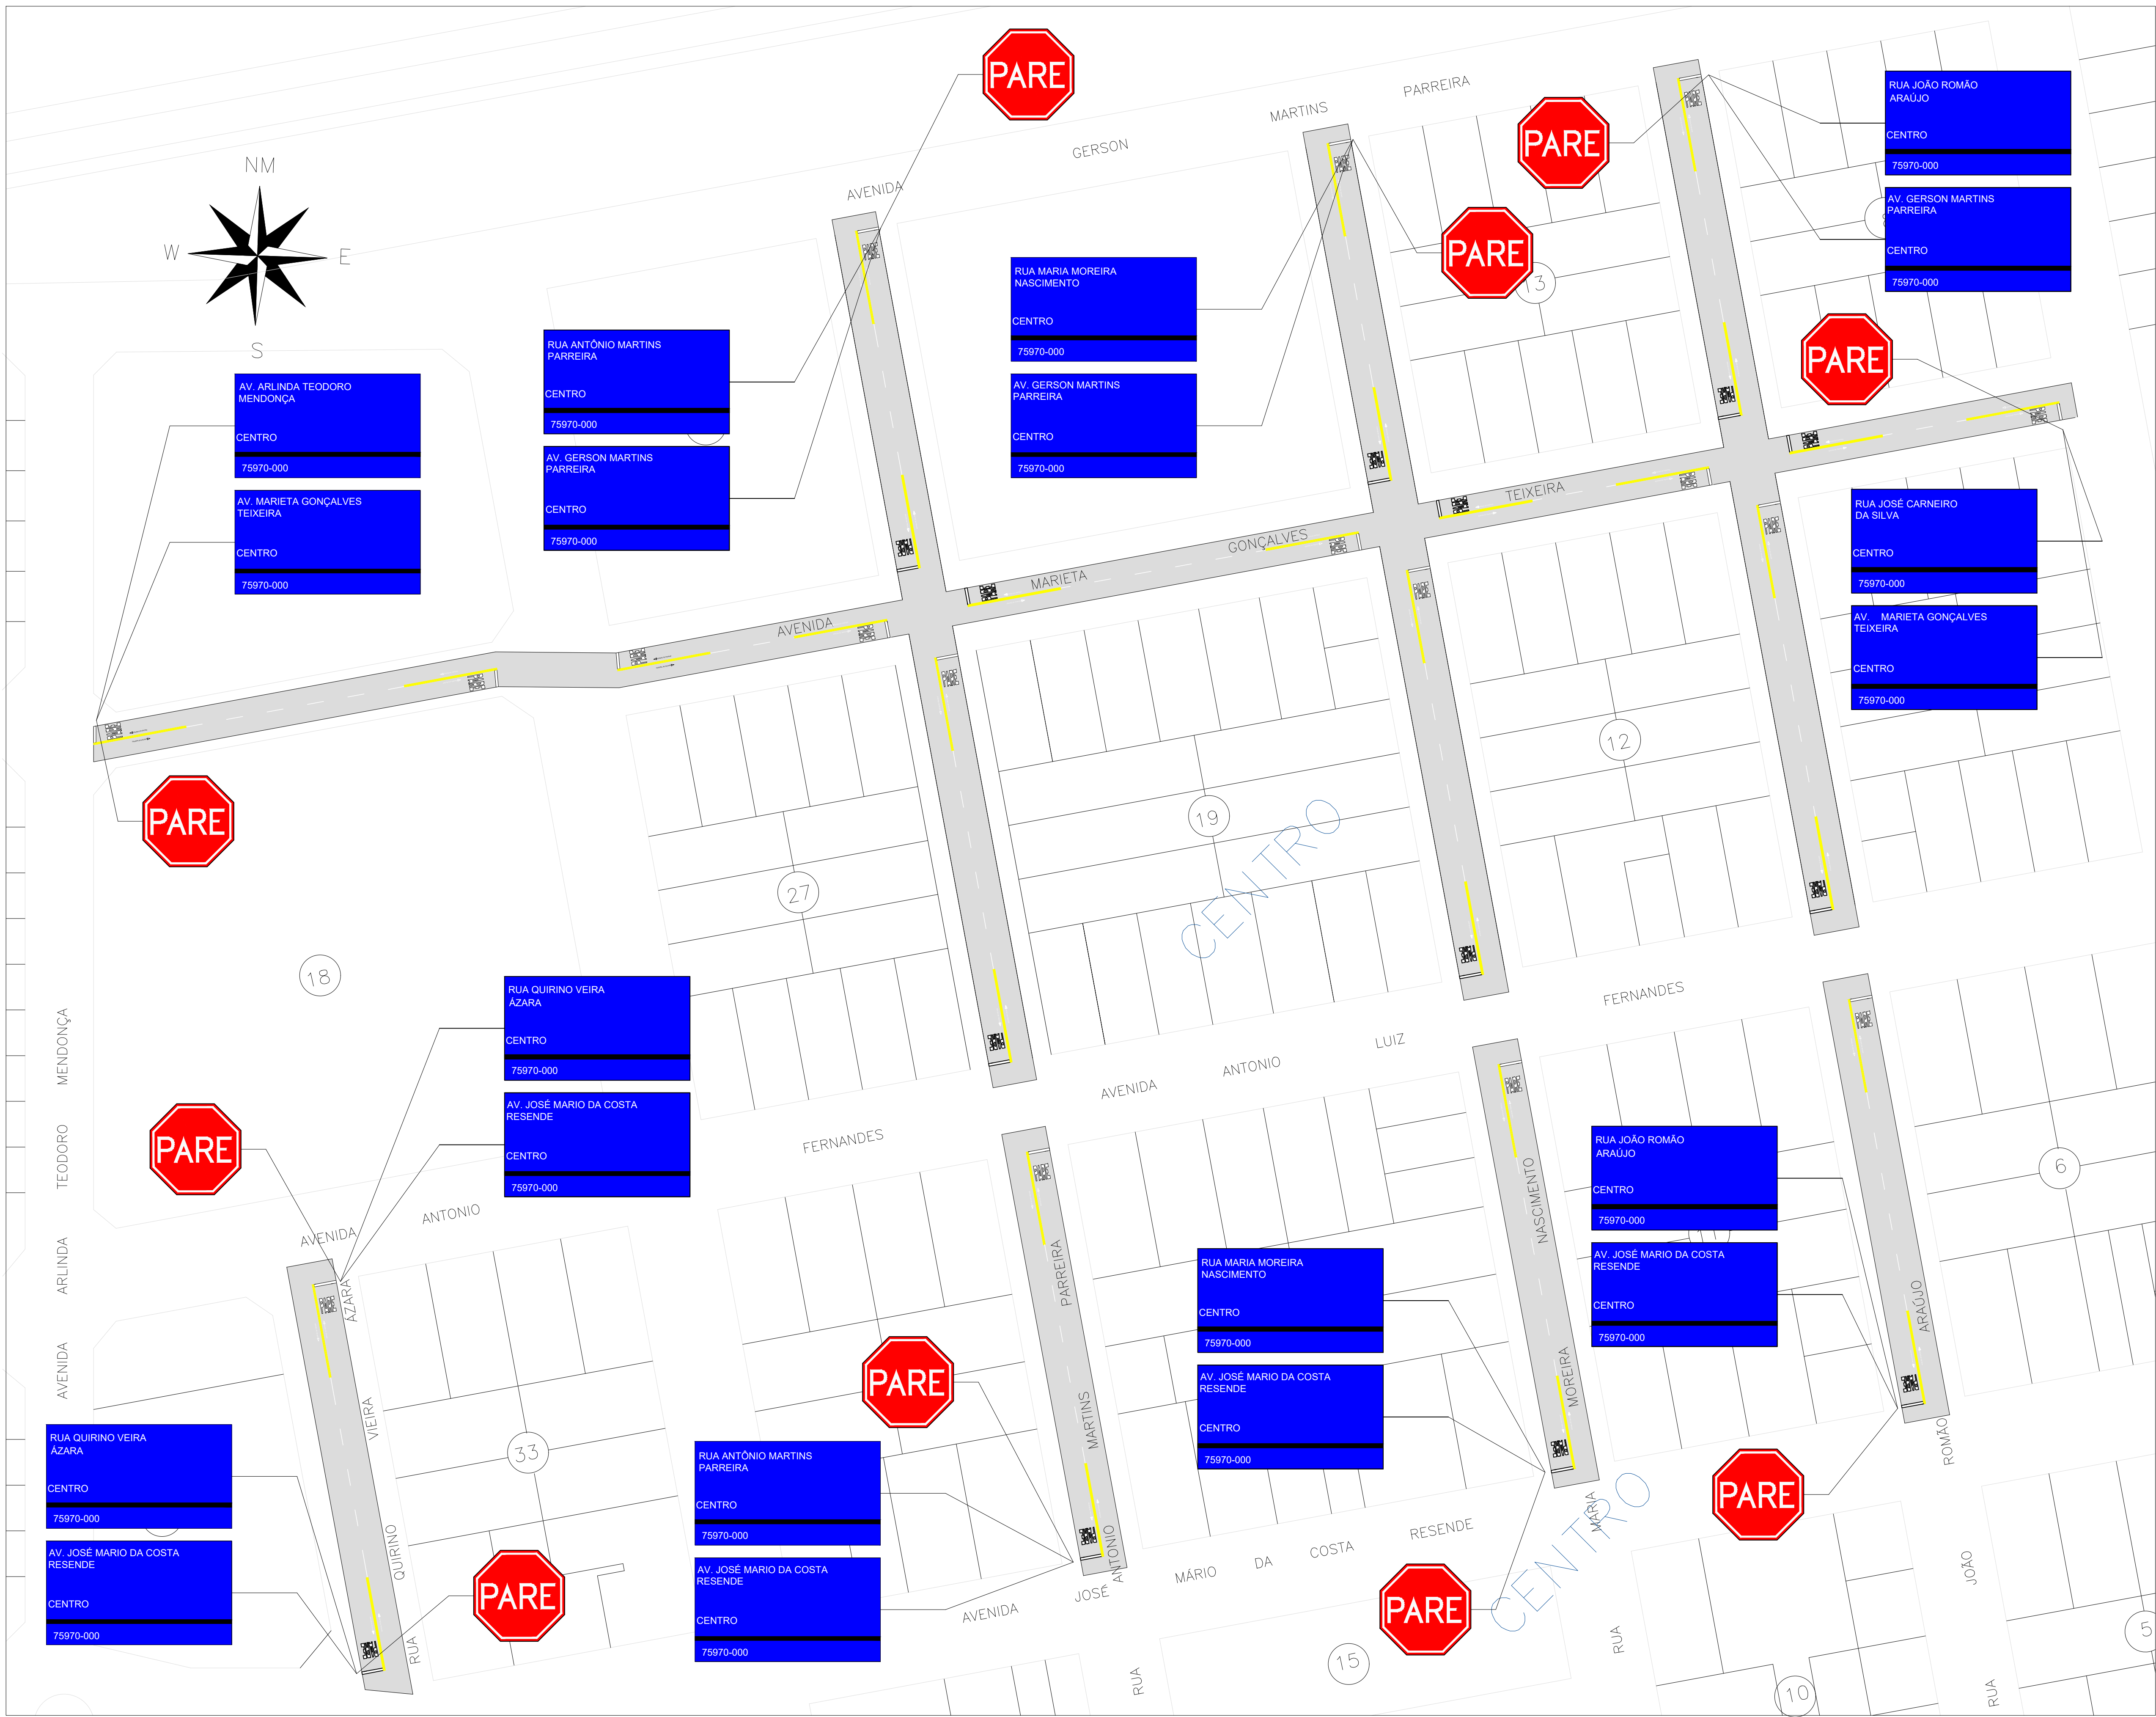
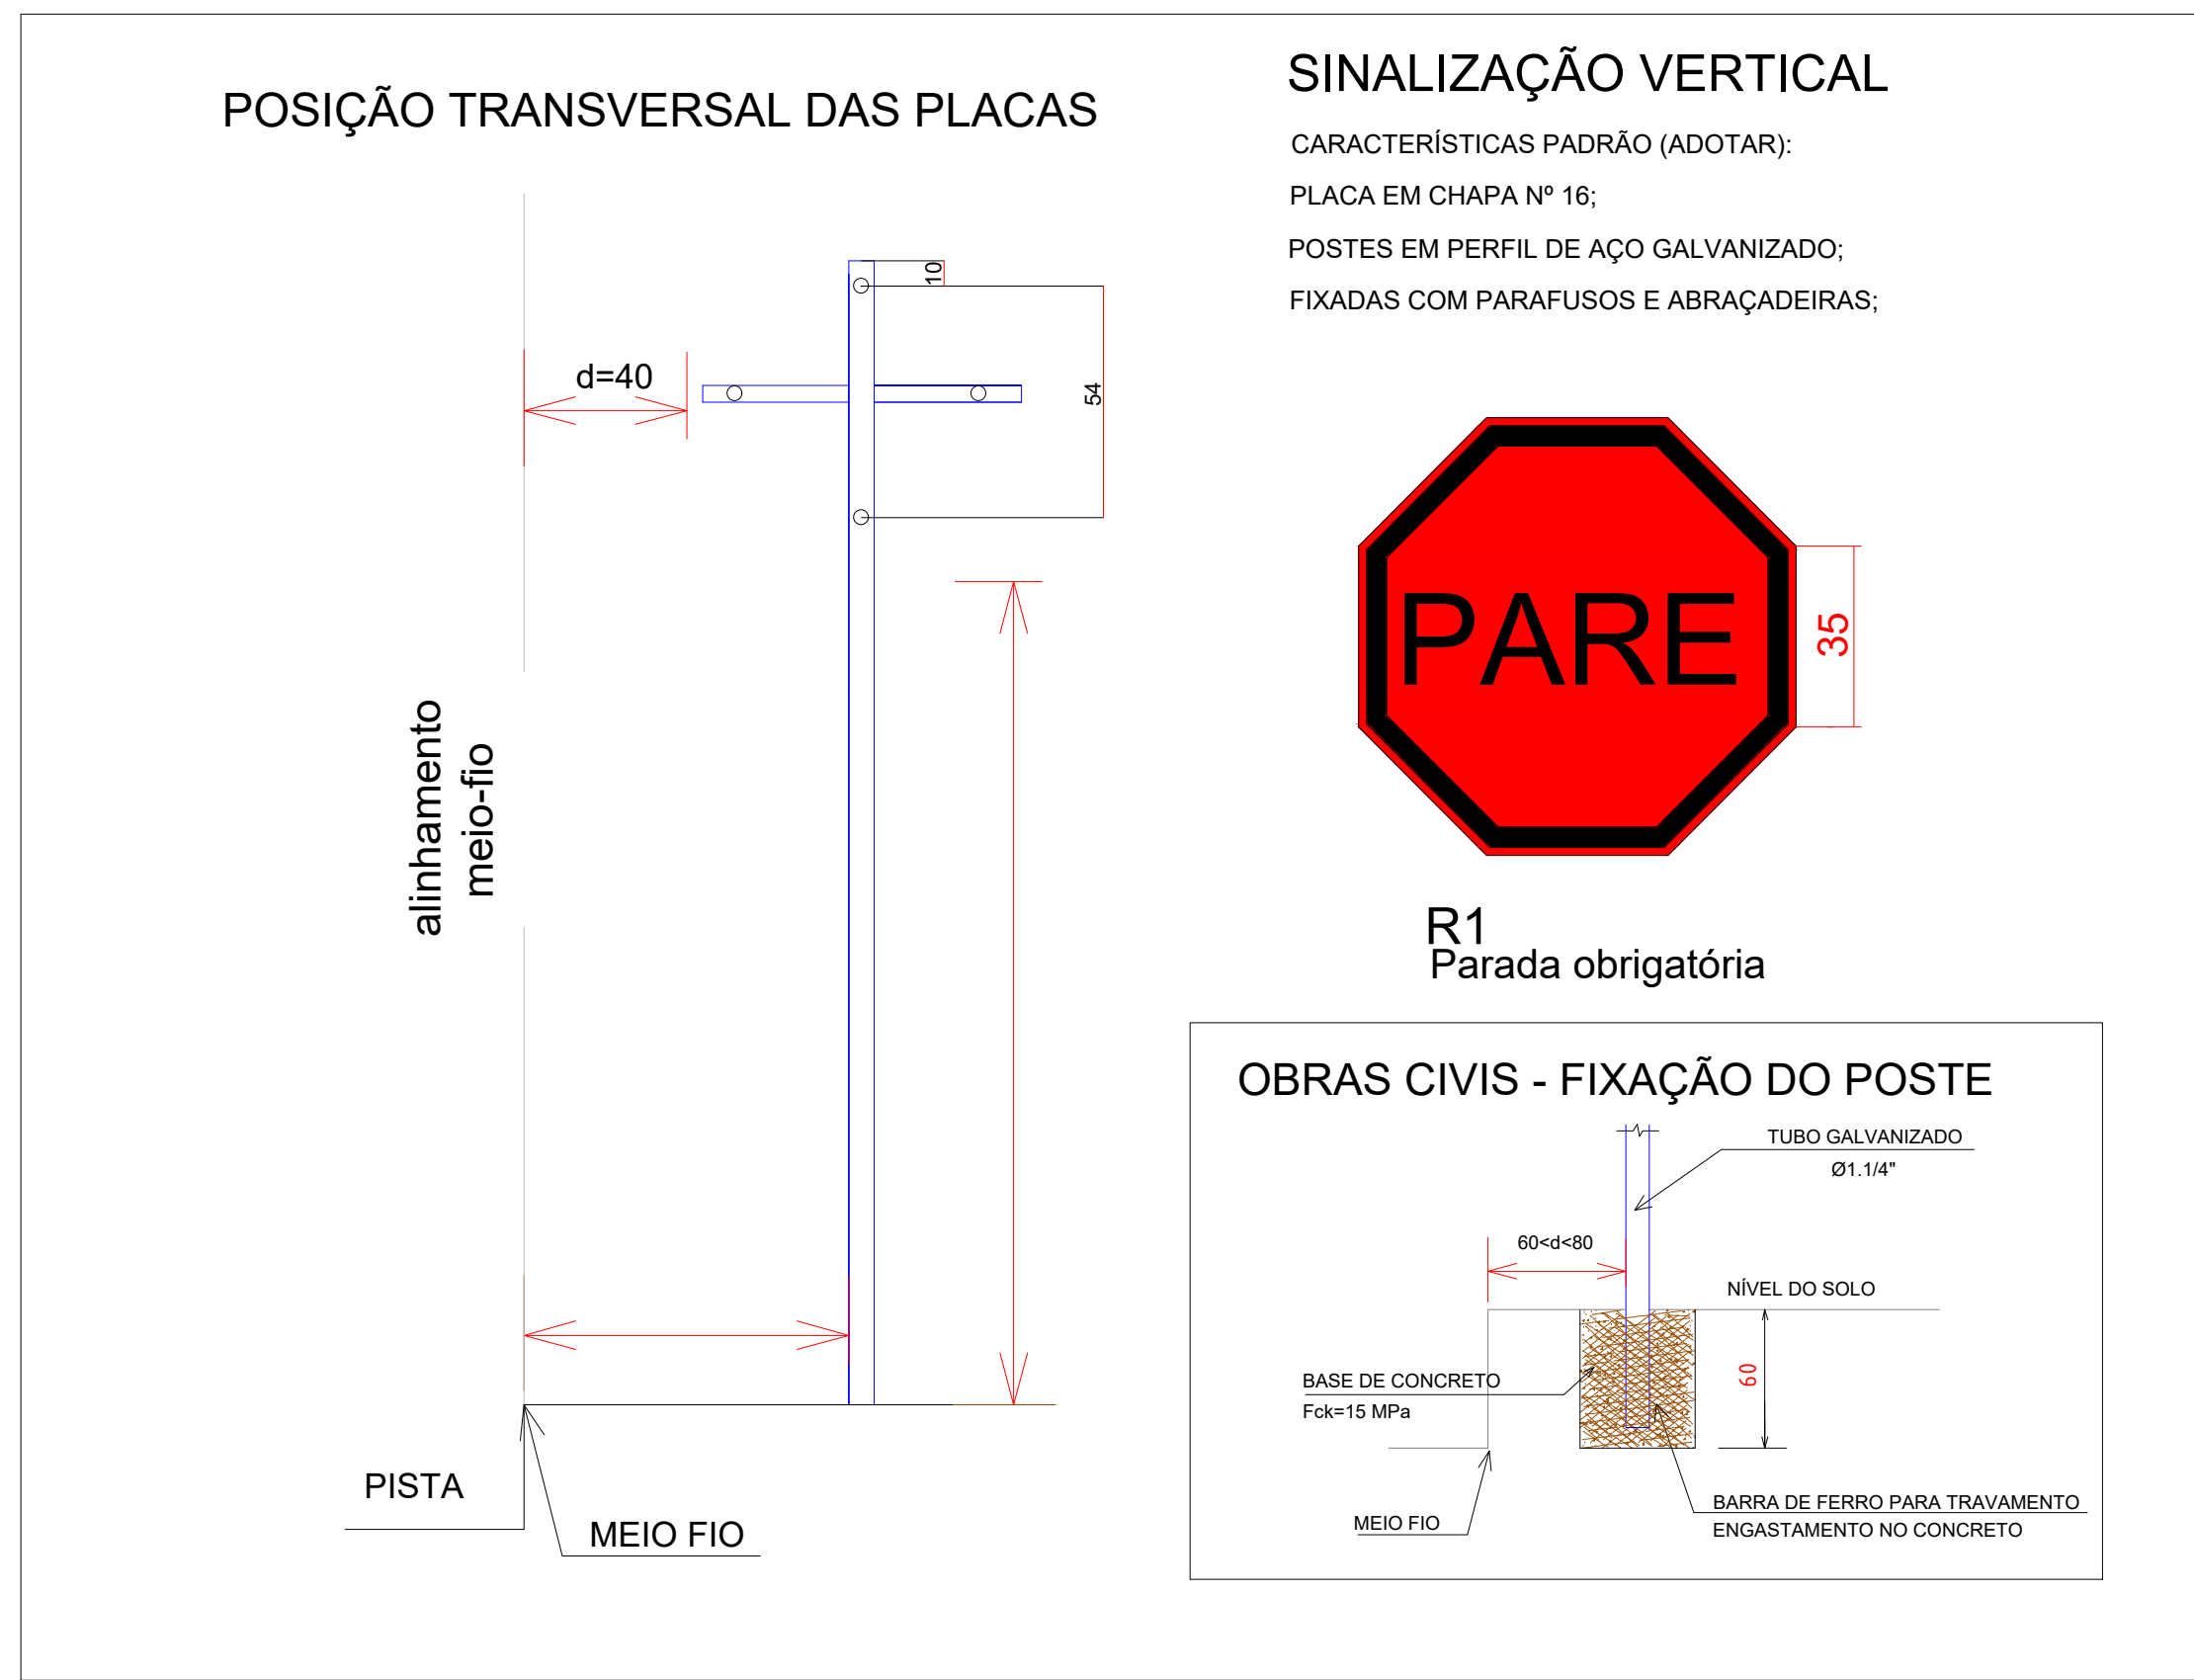
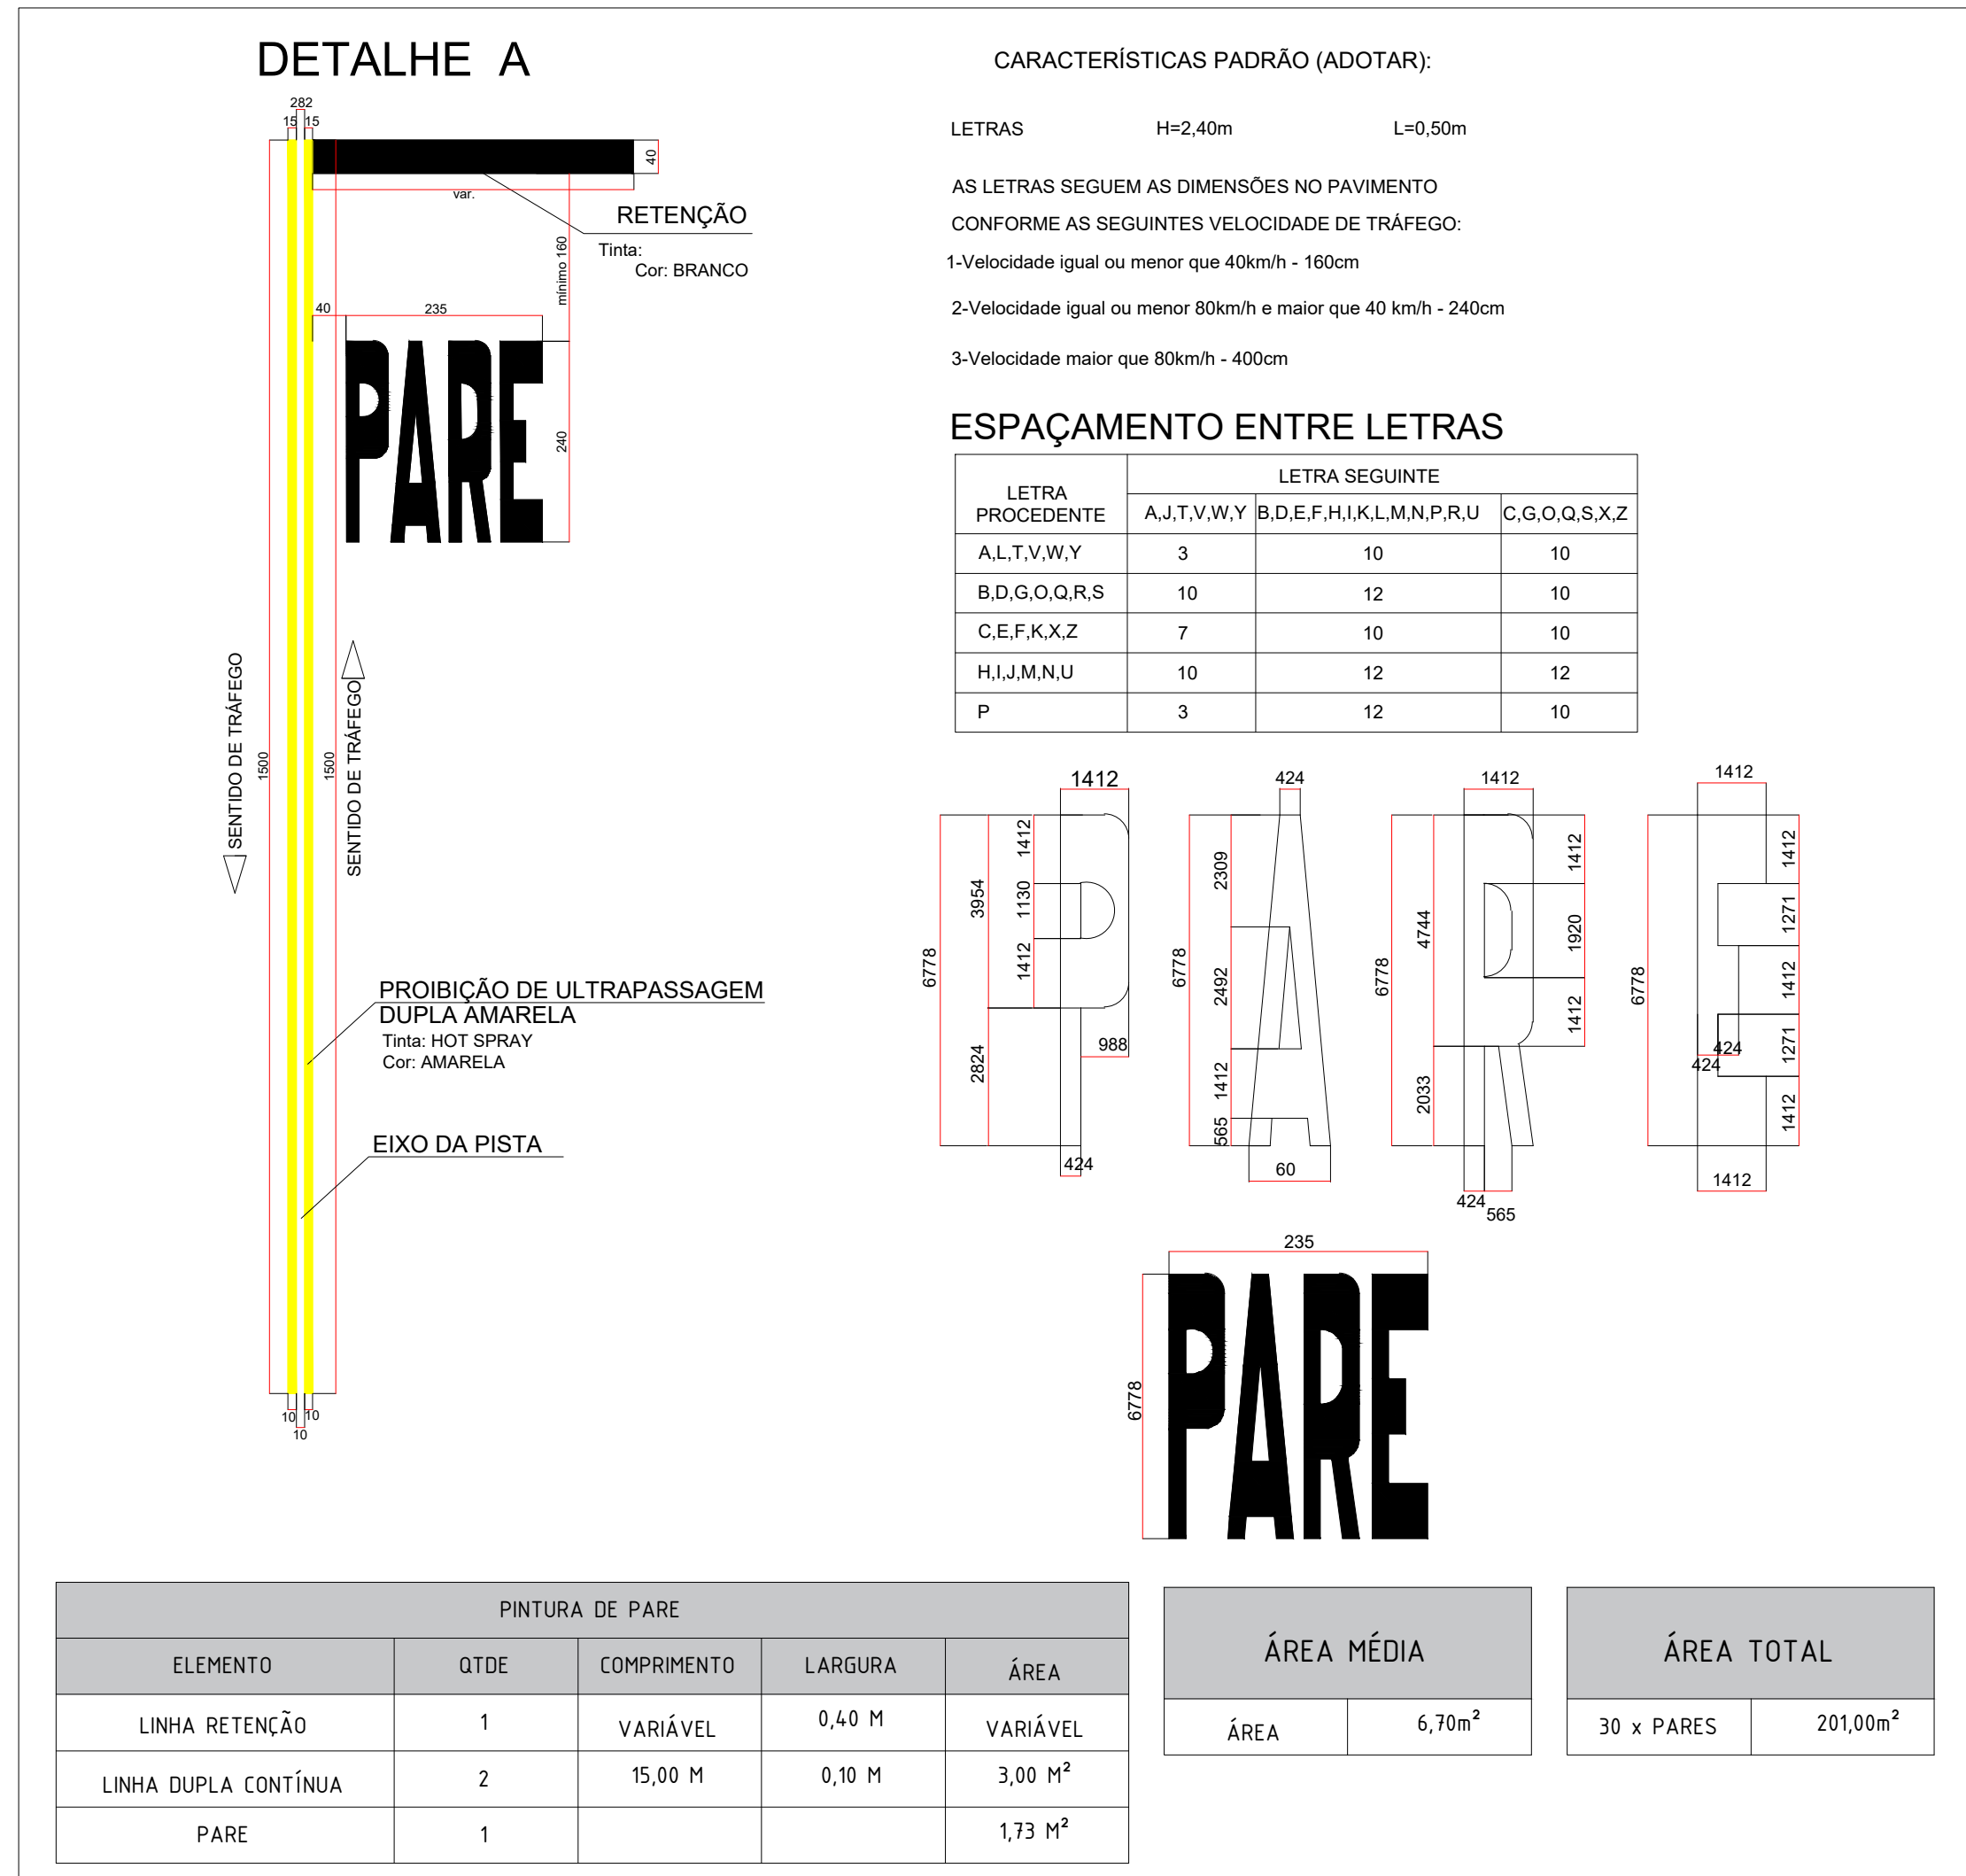


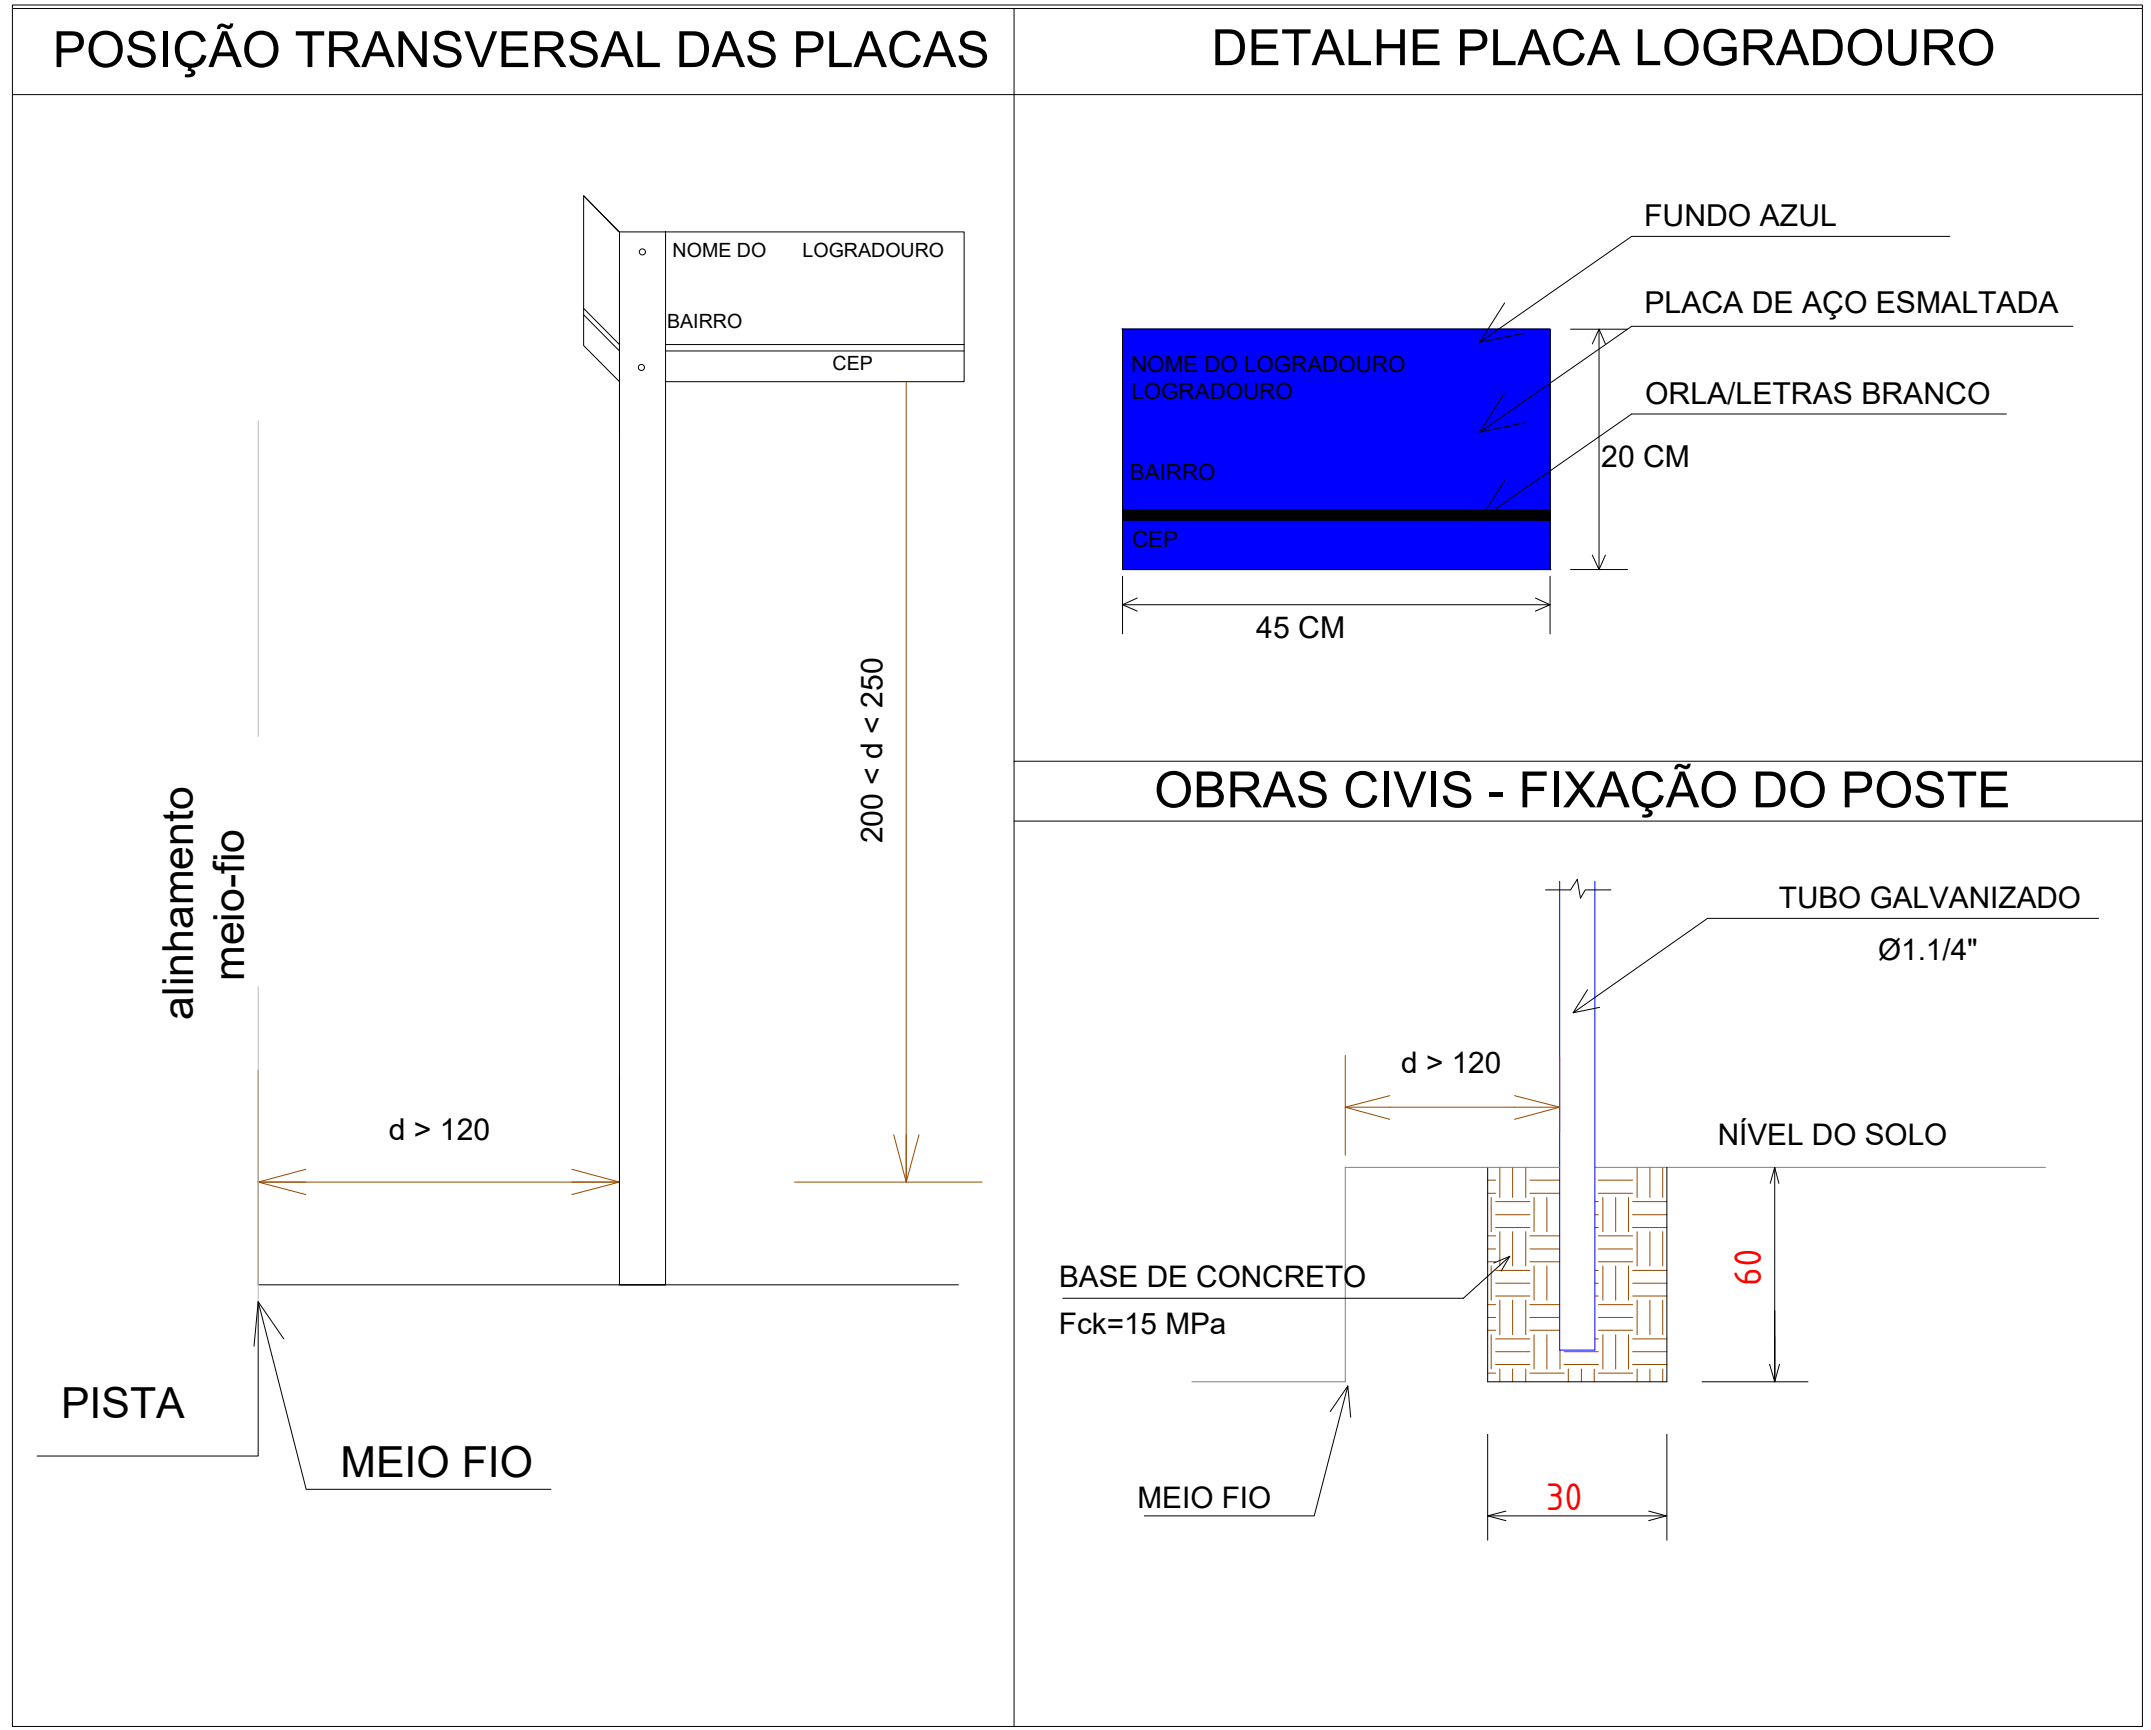

RECAPEAMENTO ASFÁLTICO - TURVELÂNDIA
ESC: 1/700

CONVÊNIO				
QUANTITATIVO DE PLACAS				
RUA	TIPO	CARACTERÍSTICA	UNIDADE	QUANTIDADE
RUA QUIRINO VIEIRA AZARA	PLACA	LOGRADOURO	UN	4
	PLACA	PARE	UN	2
AV. ANTÔNIO MARTINS PARREIRA	PLACA	LOGRADOURO	UN	4
	PLACA	PARE	UN	2
RUA MARIA MOREIRA NASCIMENTO	PLACA	LOGRADOURO	UN	4
	PLACA	PARE	UN	2
RUA JOÃO ROMÃO ARAÚJO	PLACA	LOGRADOURO	UN	4
	PLACA	PARE	UN	2
AV. MARIETA GONÇALVES TEIXEIRA	PLACA	LOGRADOURO	UN	4
	PLACA	PARE	UN	2

TABELA DE SINALIZAÇÃO VERTICAL

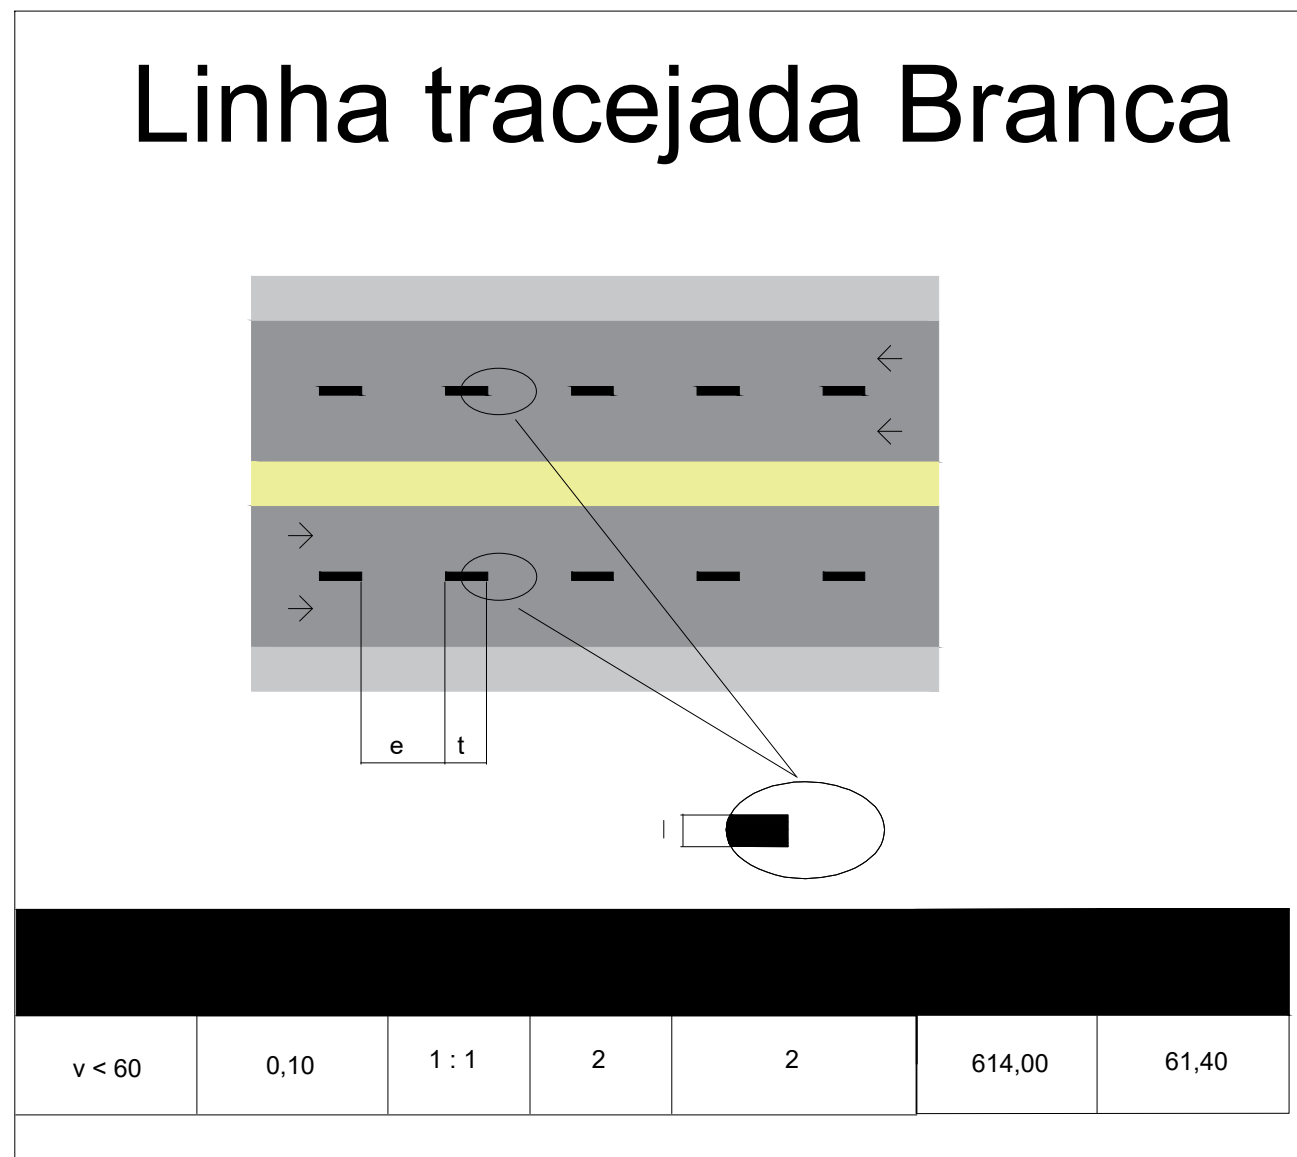

PROJETO DE PAVIMENTAÇÃO RECAPEAMENTO RUAS DE TURVELÂNDIA PREFEITURA MUNICIPAL DE TURVELÂNDIA

FC engenharia & consultoria		PROPRIETÁRIO: OSÉLIA LÚCIA DE CARVALHO PREFEITURA MUNICIPAL DE TURVELÂNDIA CNPJ 25.101.851/0001-43	
ENGENHARIA & CONSULTORIA EIRELI - ME CNPJ: 26.435.399/0001-27 RUA C. DR. BR. OLIVEIRA 882, LOTE 11, BAIA R1 CEP 15.280-139, GOIÂNIA, GO		AUTOR DO PROJETO: ENG CIVIL BRUNO ALVES DE PAULA CREA: 1015947220 - GO	
PROJETO APROVADO PELA PREFEITURA MUNICIPAL EM 11/08/2028			
OBRA: EXECUÇÃO DO RECAPEAMENTO ASFÁLTICO NO MUNICÍPIO DE TURVELÂNDIA - GOIÁS		COORDENADAS: -17 84984" -50 30507"	
ENDEREÇO: SETOR CENTRAL - TURVELÂNDIA - GO		Nº DO CONTRATO: 00	
CONTEÚDO: - DETALHAMENTOS - PLANTA DE SINALIZAÇÃO - QUADRO DE PLACAS		Nº DO ART.: 00	
ÁREAS: ÁREA DE INTERVENÇÃO: 11.864,26 m²	Nº DE PAVIMENTOS: UNICO	ESCALA: INDICADA	FOLHA: 3 / 3
DATA: 05/08/2028	REVISÃO: 00		