



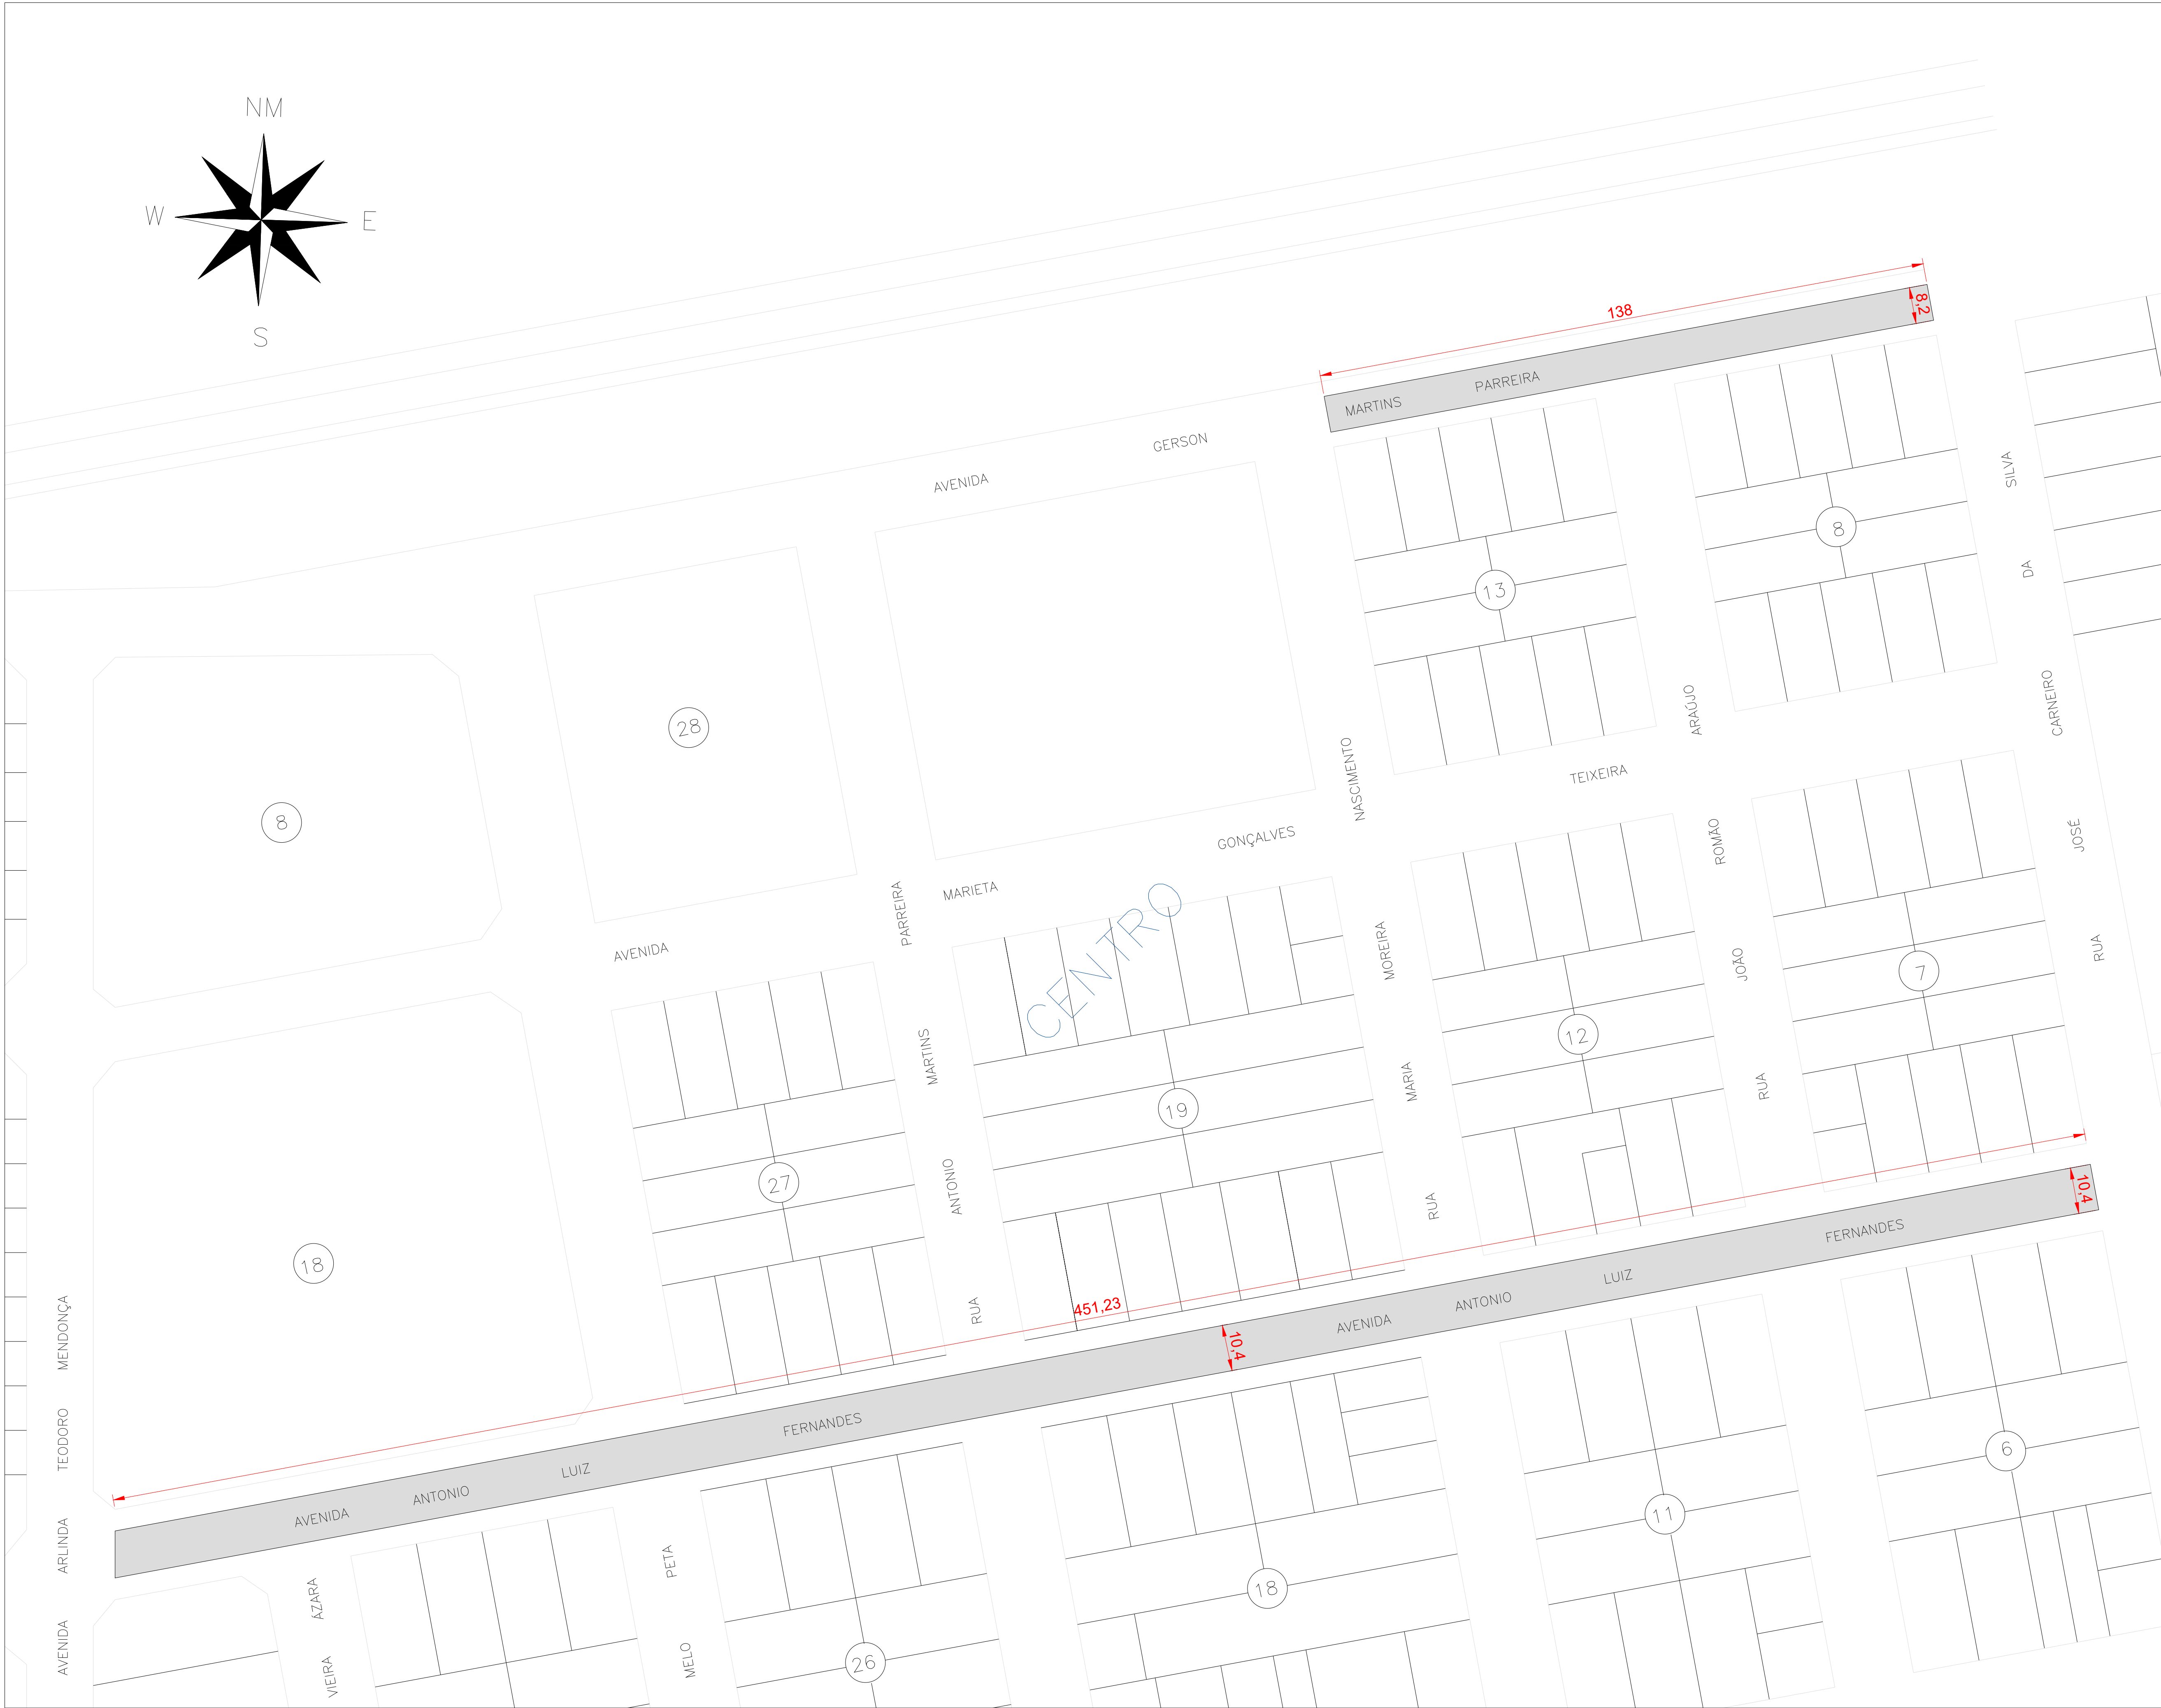

RECAPEAMENTO ASFÁLTICO – TURVELÂNDIA
ESC: 1/700

QUADRO DE RUAS							
RUA	INÍCIO	FINAL	LARGURA (m)	COMPRIMENTO (m)	ÁREA TOTAL m²	ÁREA DE SARJETA + SARJETÃO (m²)	ÁREA FINAL (A-B)
AV. GERSON MARTINS PARREIRA	AV. ARLINDA TEODORO MENDONÇA	RUA JOSÉ CARNEIRO DA SILVA	8,20	138,00	1.131,60	95,40	1.036,20
AV. ANTÔNIO LUIZ FERNANDES	AV. ARLINDA TEODORO MENDONÇA	RUA JOSÉ CARNEIRO DA SILVA	10,40	451,23	4.692,79	389,45	4.303,34
							5.339,54 m²

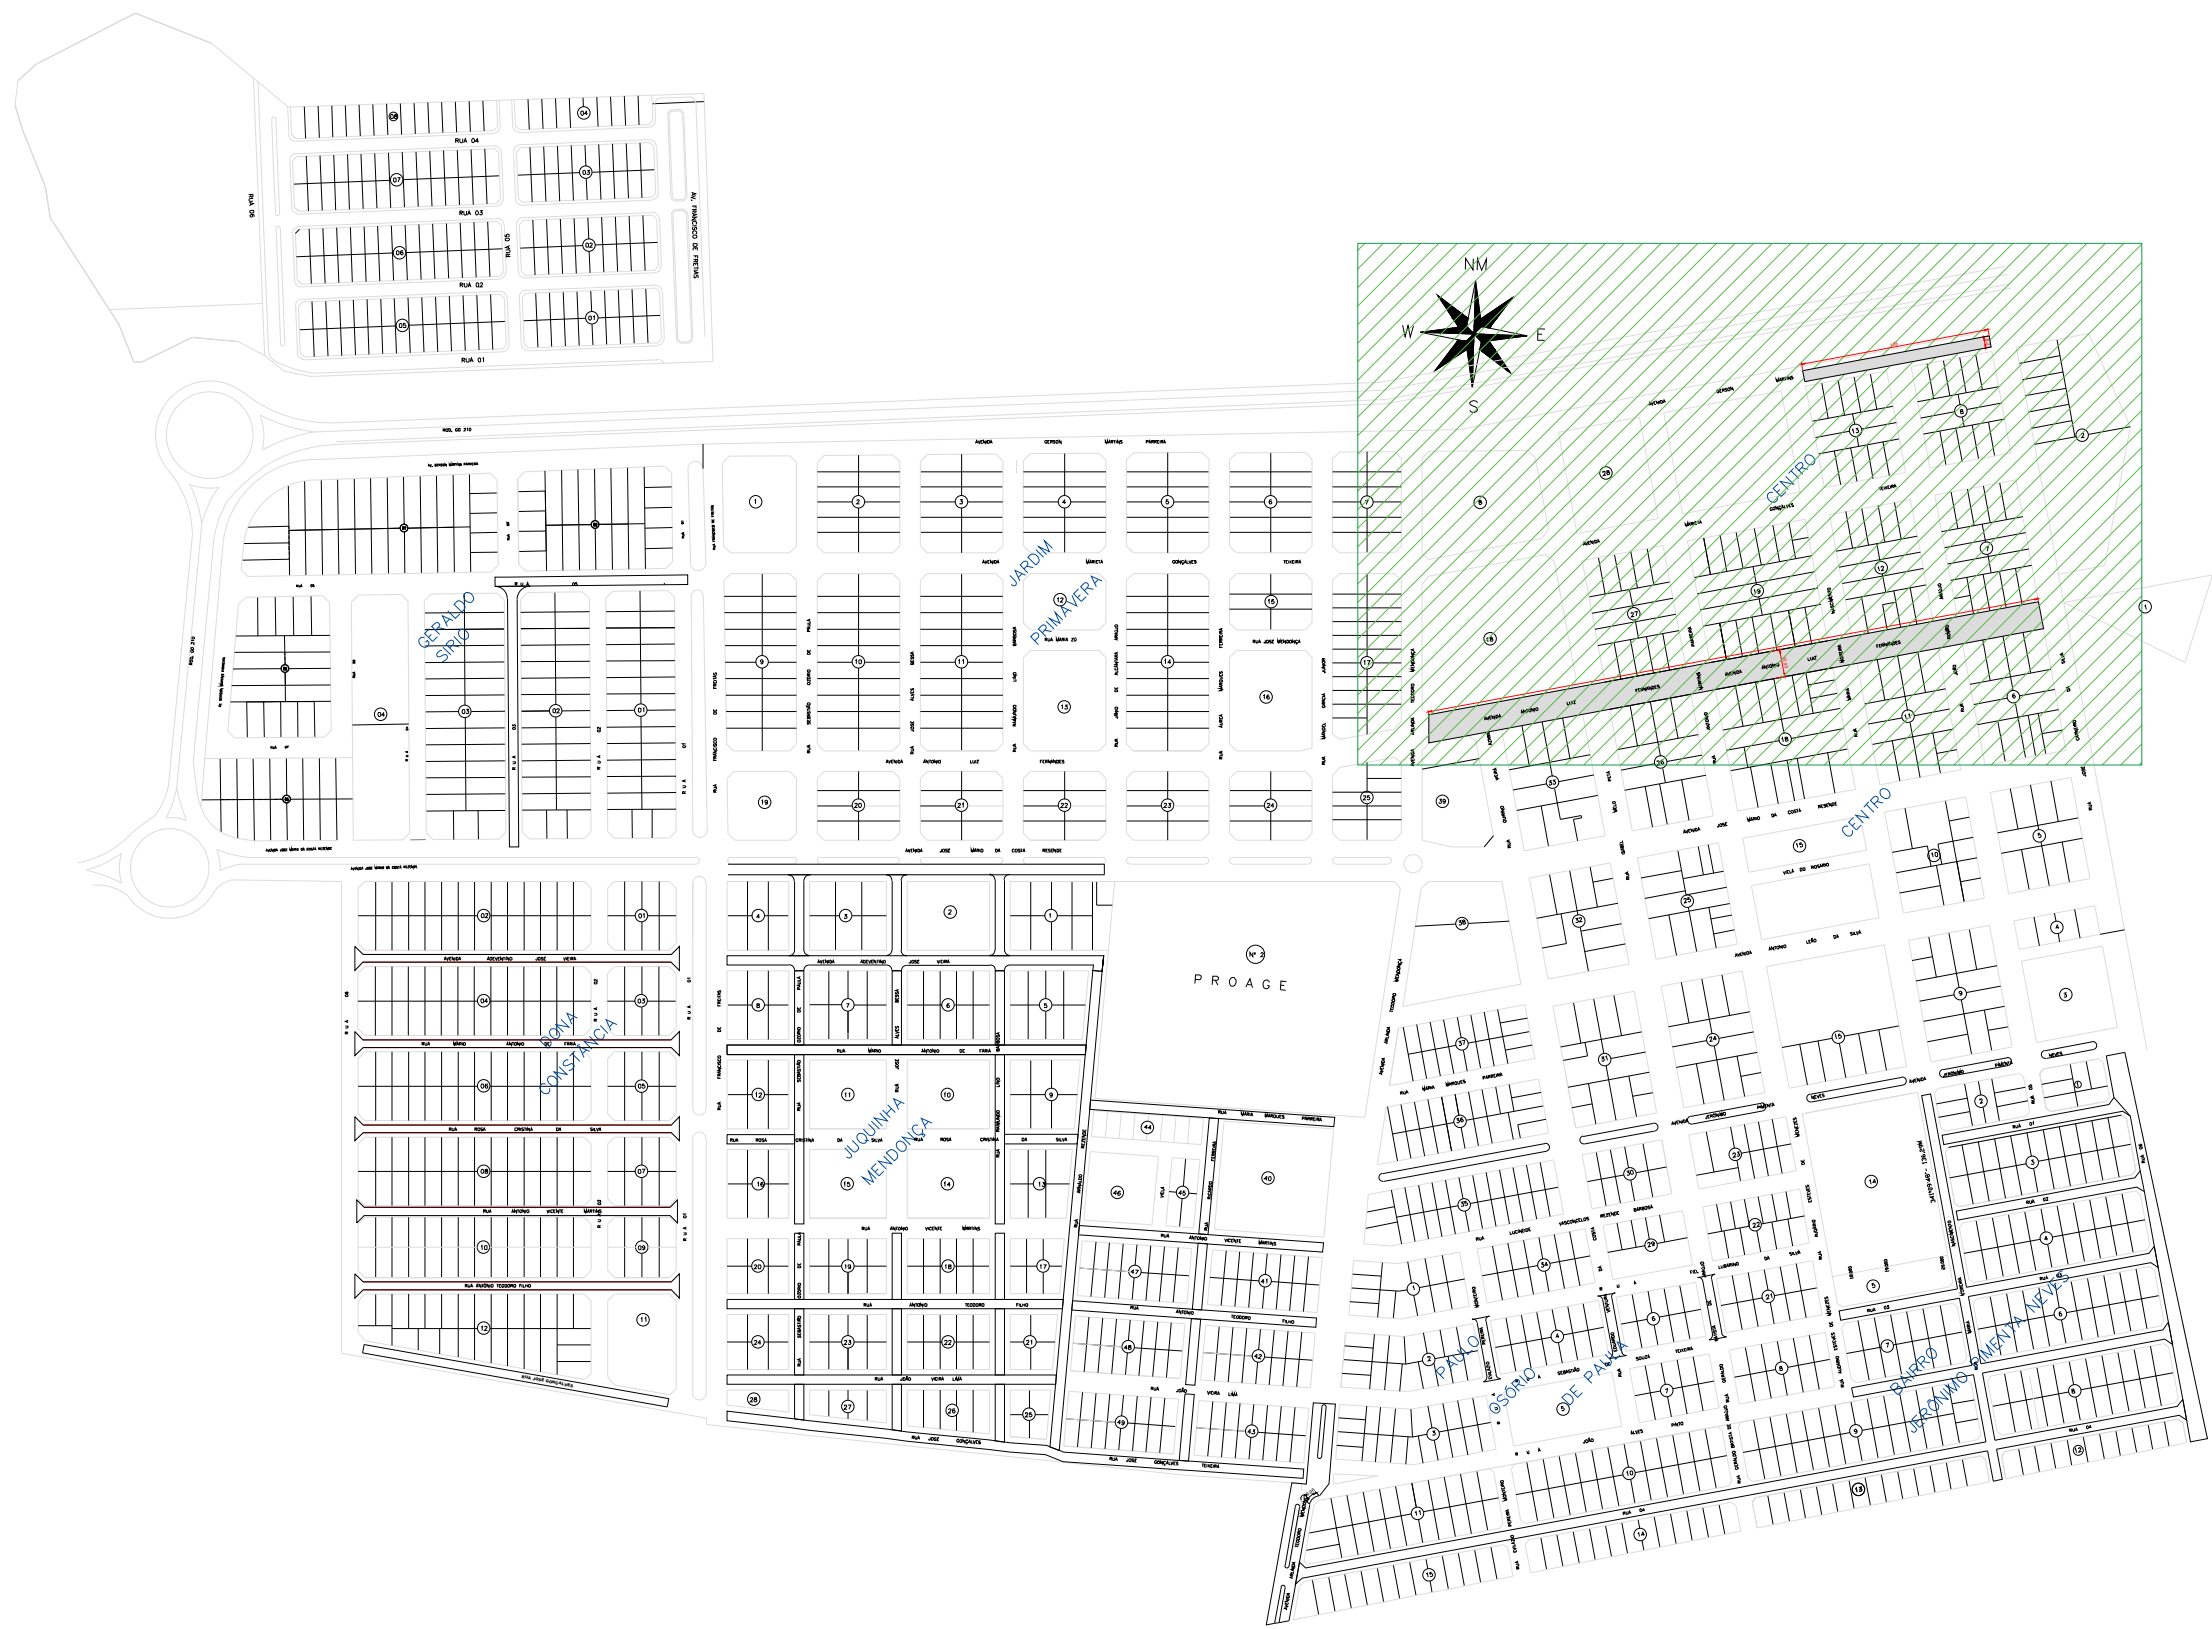

PLANTA DE SITUAÇÃO
ESC: 1/5500

- NOTAS:
- 1) O TRECHO DO PAVIMENTO A SER RECAPEADO DEVERÁ SER LIMPO COM AUXILIO DE MINI CARREGADEIRA COM VASSOURA MECÂNICA ACOPLADA.
 - 2) O TRECHO DEVERÁ TER PINTURA DE LIGAÇÃO EXECUTADA EM TODA A EXTENSÃO DA VIA, GARANTINDO A ADERÊNCIA DO PAVIMENTO ANTIGO AO NOVO PAVIMENTO.
 - 3) O EXECUTOR DEVERÁ GARANTIR A TAXA DE LIGANTE ESPECIFICADA EM MEMORIAL DESCRITIVO PARA PINTURA DE LIGAÇÃO.
 - 4) CASO A EXECUÇÃO SEJA REALIZADA COM ESPALHAMENTO POR MOTONIVELADORA, A MASSA DE LAMA ASFÁLTICA DEVERÁ SER DESCARREGADA EM PISTA, EM MONTES QUE FACILITAM O ESPALHAMENTO DE FORMA A NÃO SEGREGAR A MISTURA.
 - 5) A CAMADA DE RECAPEAMENTO ASFÁLTICO DEVERÁ TER ESPESURA MÉDIA DE 2,50 CM.
 - 6) A EMULSÃO ASFÁLTICA DEVERÁ GARANTIR AS CARACTERÍSTICAS DE NORMA DNER-EM 369/97.
 - 7) OS INSUMOS DA MISTURA ASFÁLTICA DEVERÃO TER OS ENSAIOS DE CONTROLE TECNOLÓGICO APROVADOS ANTES DE SUA UTILIZAÇÃO.
 - 8) A CAMADA RECÉM ACABADA PODERÁ SER ABERTA IMEDIATAMENTE AO TRÁFEGO DESDE QUE NÃO OBSERVADA NENHUMA DEFORMAÇÃO OU DESAGREGAÇÃO APÓS A EXECUÇÃO DA COMPACTAÇÃO.
 - 9) TODAS AS VIAS DESTINADAS À EXECUÇÃO DO RECAPEAMENTO DEVERÃO CONTAR COM SARJETAS E MEIO-FIO PARA GARANTIA DE FUNCIONALIDADE DA RECUPERAÇÃO DO PAVIMENTO.

PROJETO DE PAVIMENTAÇÃO

RECAPEAMENTO RUAS DE TURVELÂNDIA

PREFEITURA MUNICIPAL DE TURVELÂNDIA



ENGENHARIA & CONSULTORIA
EIRELI - ME
CNPJ: 26.435.399/0001-27
RUA C. DR. DR. OLIVEIRA 82, LOTE 11, BAIA D'Á
CSP 12.861/39, GOIÂNIA, GO

PROPRIETÁRIO:

OSÉLIA LÚCIA DE CARVALHO
PREFEITURA MUNICIPAL DE TURVELÂNDIA
CNPJ 25.107.857/0001-43

AUTOR DO PROJETO

ENG CIVIL BRUNO ALVES DE PAULA
CREA: 10195947220 - GO

PROJETO APROVADO PELA PREFEITURA MUNICIPAL
EM 05/08/2028

OBJETO: EXECUÇÃO DO RECAPEAMENTO ASFÁLTICO NO MUNICÍPIO DE TURVELÂNDIA - GOIÁS

ENDEREÇO: SETOR CENTRAL - TURVELÂNDIA - GO

CONTEÚDO:

- DETALHAMENTOS
- PLANTA DE RECAPEAMENTO
- PLANTA DE SITUAÇÃO
- QUADRO DE RUAS

COORDENADAS:
-17.84984° -50.30507°

Nº DO CONTRATO
00

Nº DO ART:
00

ÁREAS:
ÁREA DE INTERVENÇÃO: 5.339,54 m²

Nº DE PAVIMENTOS:
UNICO

ESCALA:
INDICADA

DATA:
05/08/2028

REVISÃO:
00

FOLHA:
1/3