



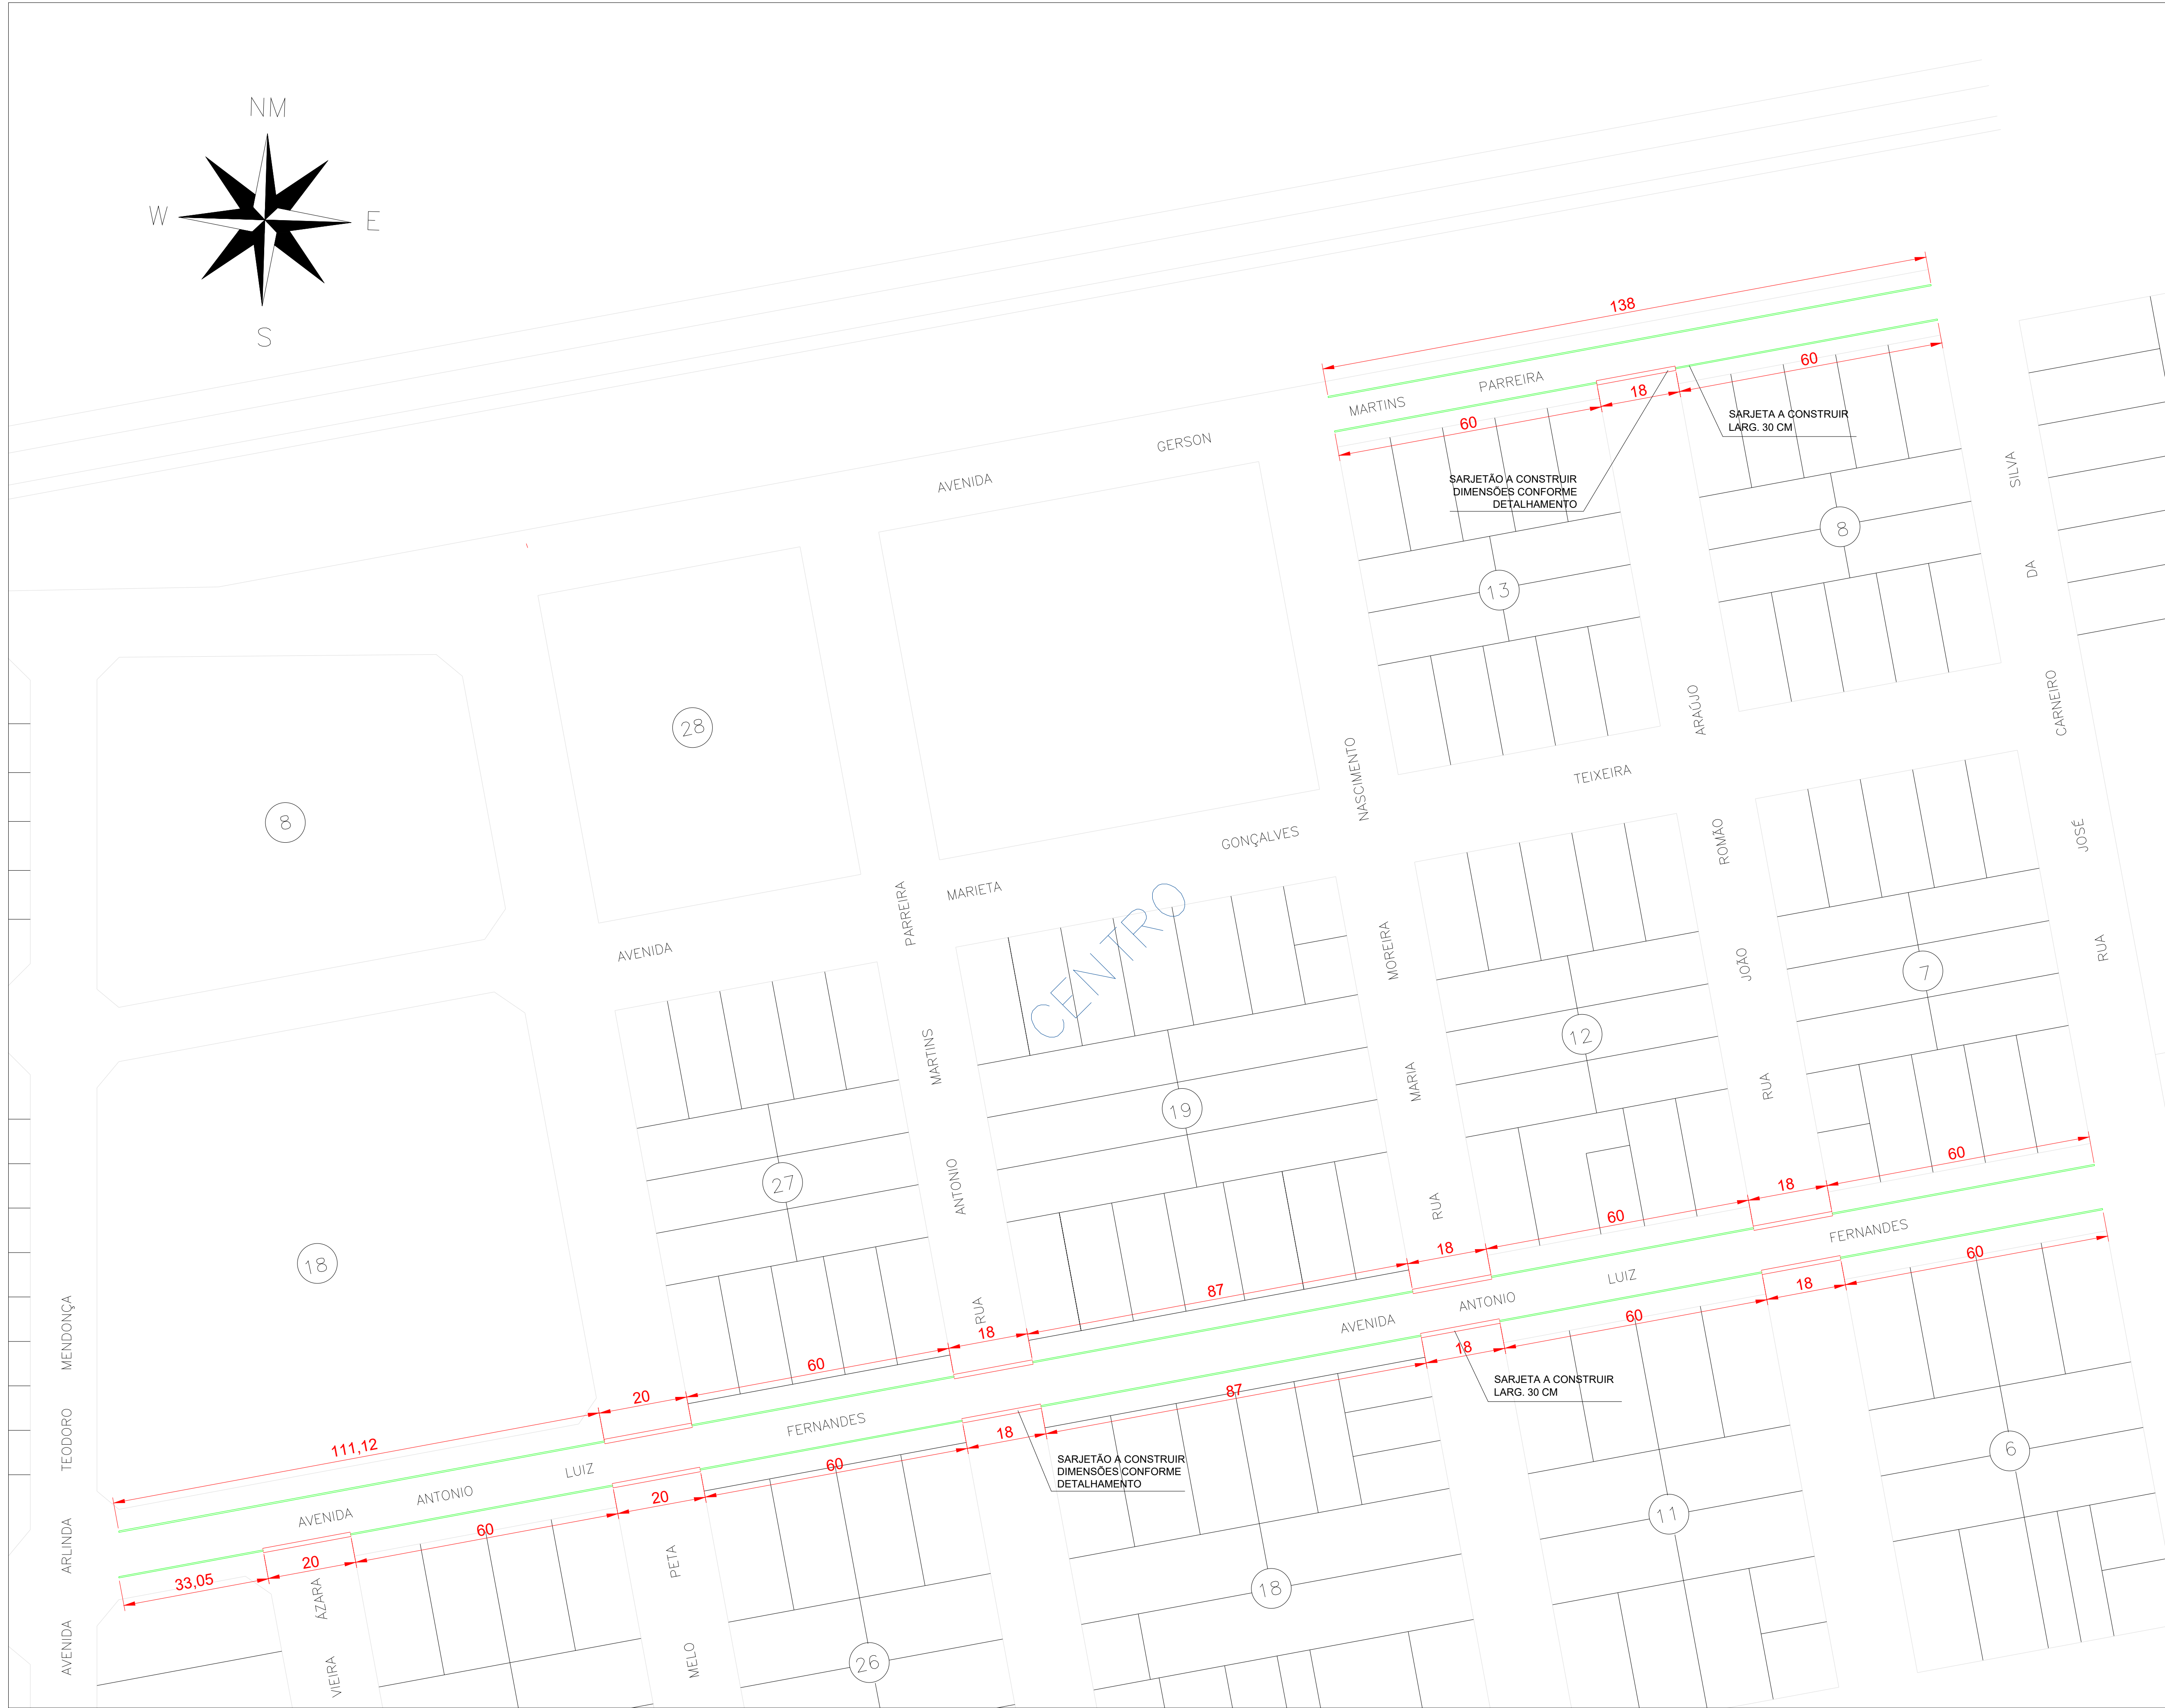

PLANTA DE DRENAGEM
1/700

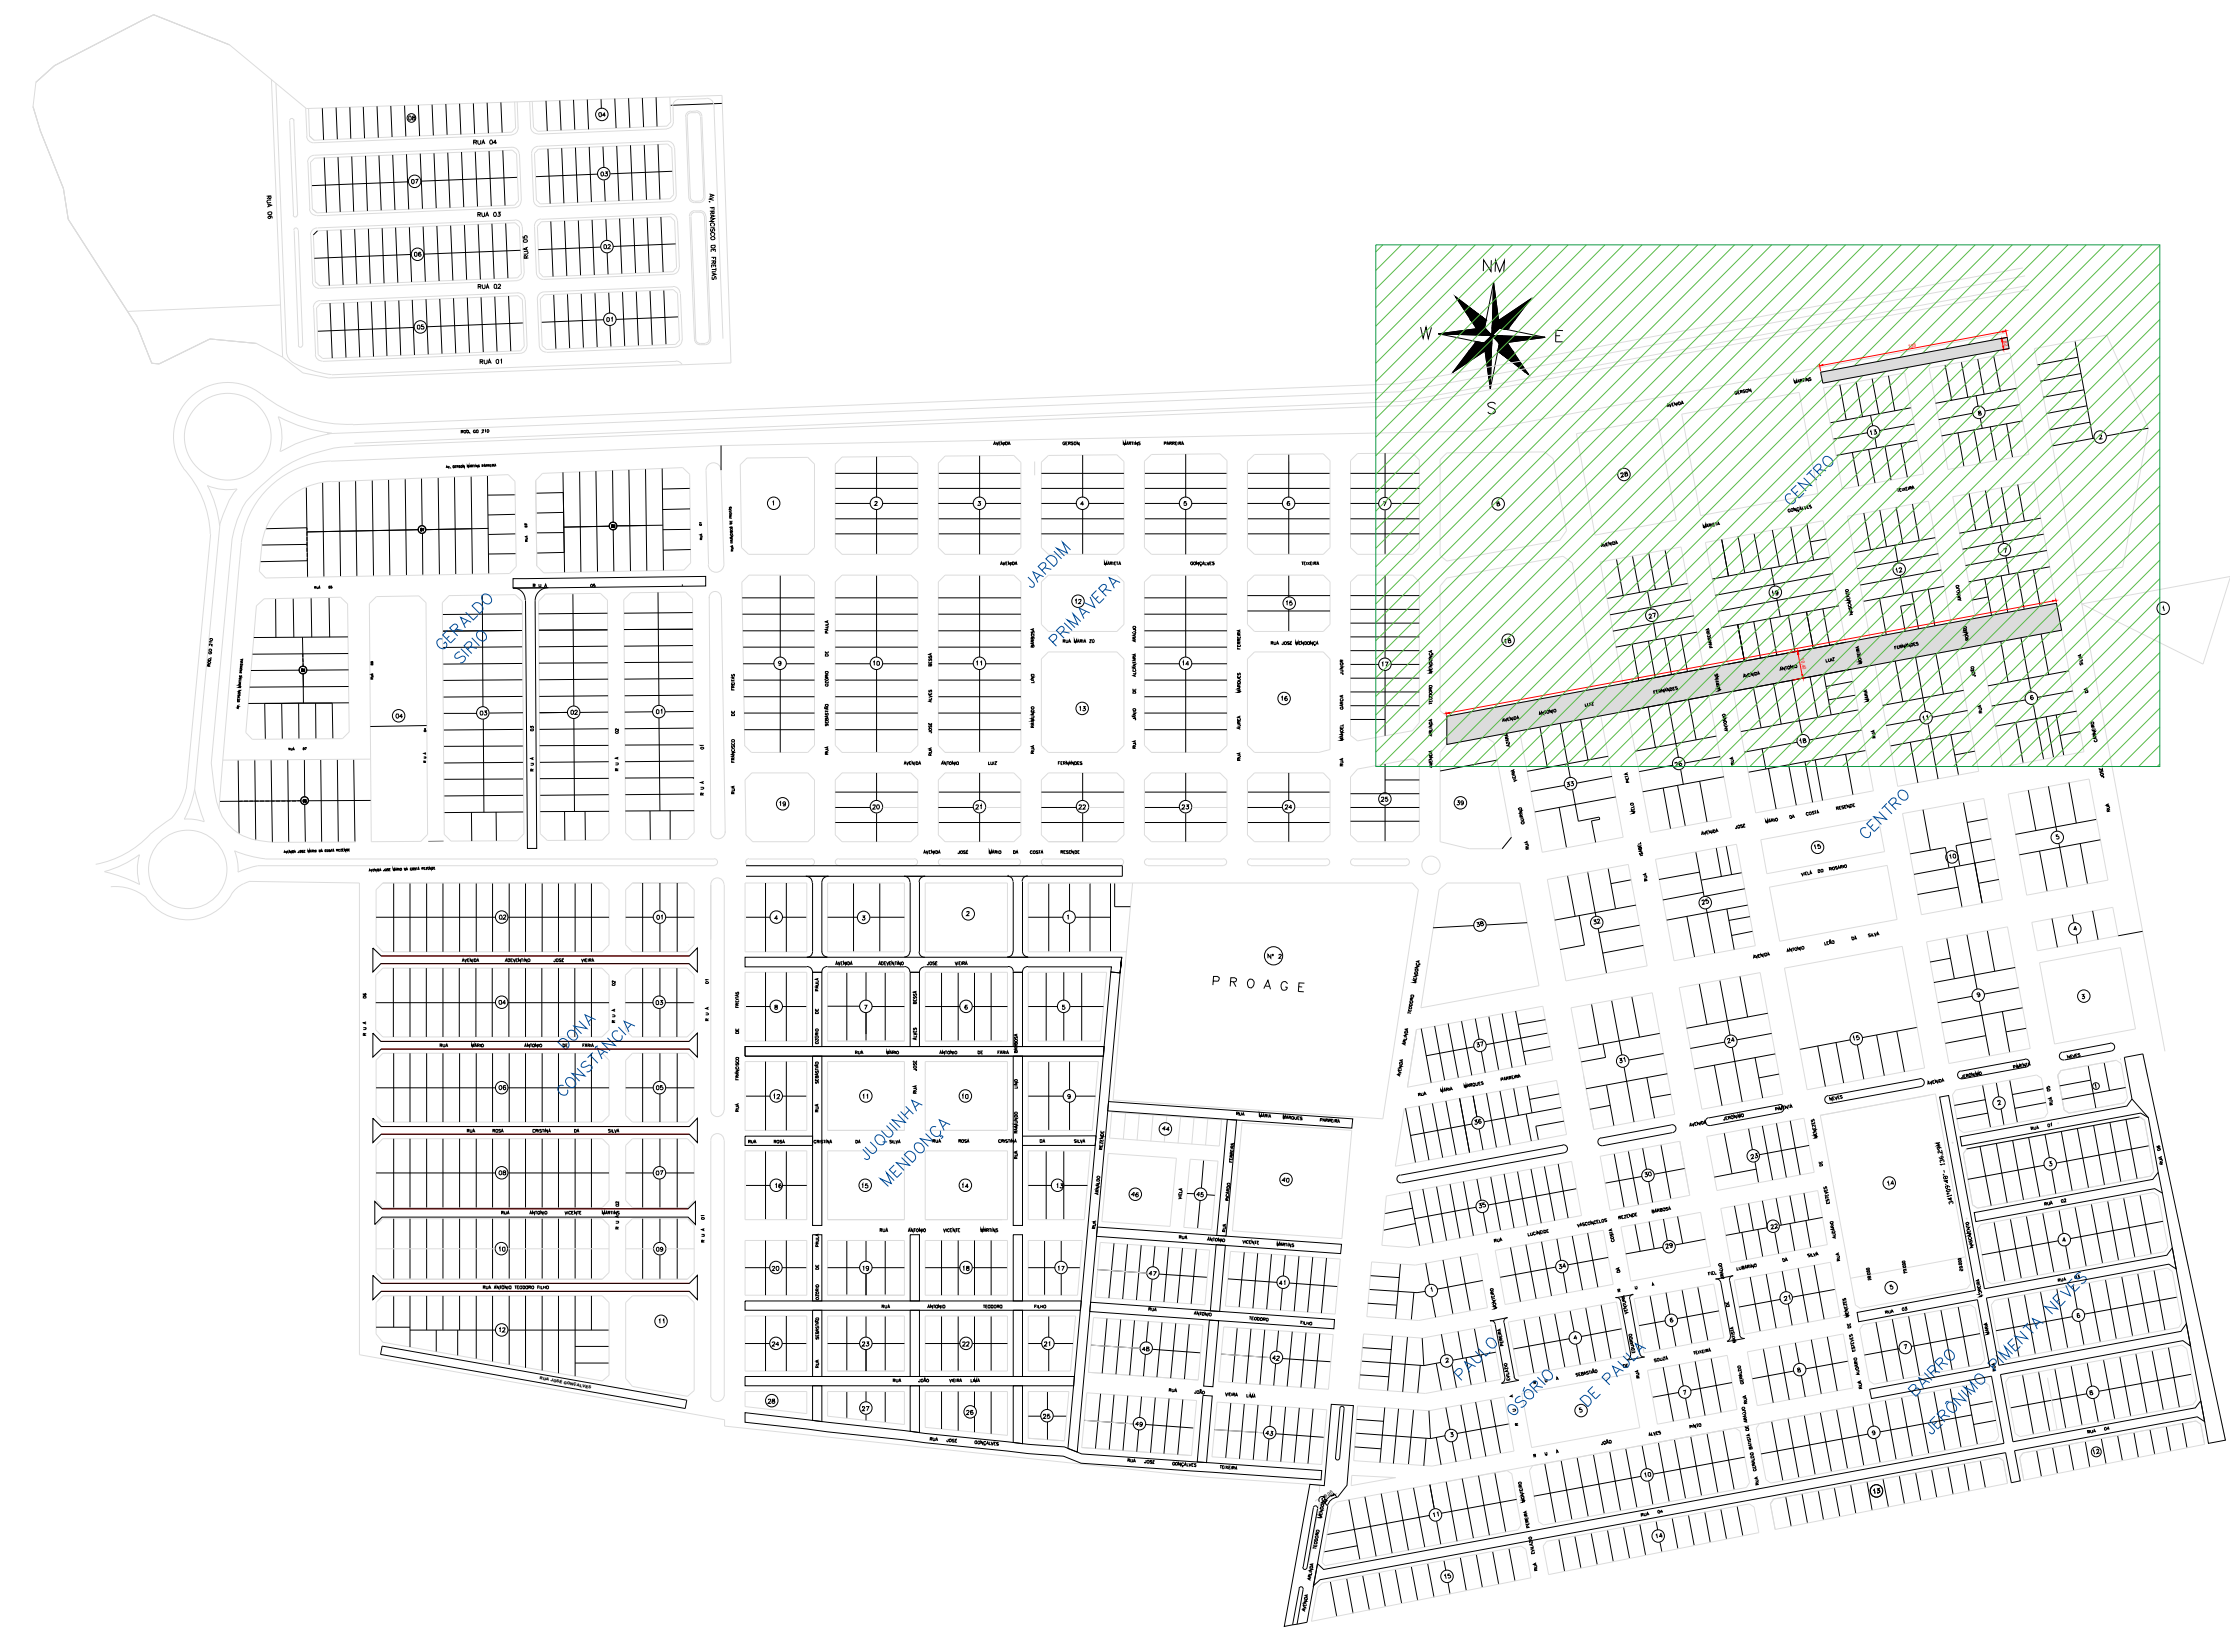

PLANTA DE SITUAÇÃO
ESC: 1/5500

CONVÊNIO		
MEIO-FIO E SARJETA		
	SARJETA SEM MEIO-FIO	
RUA	RETO (m)	CURVO (m)
AV. GERSON MARTINS PARREIRA	258,00	0
AV. ANTÔNIO LUIZ FERNANDES	738,17	0
TOTAL	858,17	0

CONVÊNIO		
MEIO-FIO E SARJETA		
	SARJETÃO	
RUA	RETO (m)	CURVO (m)
AV. GERSON MARTINS PARREIRA	18,00	0
AV. ANTÔNIO LUIZ FERNANDES	168,00	0
TOTAL	186,00	0

PROJETO DE PAVIMENTAÇÃO
RECAPEAMENTO RUAS DE TURVELÂNDIA
PREFEITURA MUNICIPAL DE TURVELÂNDIA



ENGENHARIA & CONSULTORIA
EIRELI - ME
CNPJ: 26.435.399/0001-27
RUA C. DR. DR. OLIVEIRA 82, LOTE 11, BAIA R11
CEP 12.861-139, GOIÂNIA, GO

PROPRIETÁRIO:

OSÉLIA LÚCIA DE CARVALHO
PREFEITURA MUNICIPAL DE TURVELÂNDIA
CNPJ 25.101.851/0001-43

AUTOR DO PROJETO

ENG. CIVIL BRUNO ALVES DE PAULA
CREA: 10159547220 - GO

PROJETO APROVADO PELA PREFEITURA MUNICIPAL
EM 12/08/2028

OBJETO: EXECUÇÃO DO RECAPEAMENTO ASFÁLTICO NO MUNICÍPIO DE TURVELÂNDIA - GOIÁS

ENDEREÇO: SETOR CENTRAL - TURVELÂNDIA - GO

CONTEÚDO:

- DETALHAMENTOS
- PLANTA DE DRENAGEM
- PLANTA DE SITUAÇÃO
- QUADRO DE SARJETAS

COORDENADAS: -17.84984° -50.30507°

Nº DO CONTRATO: 00

Nº DO ART: 00

ÁREAS:	Nº DE PAVIMENTOS:	ESCALA:	FOLHA:
ÁREA DE INTERVENÇÃO: 5.339,54 m²	ÚNICO	INDICADA	2/3
	DATA: 05/08/2028	REVISÃO: 00	