

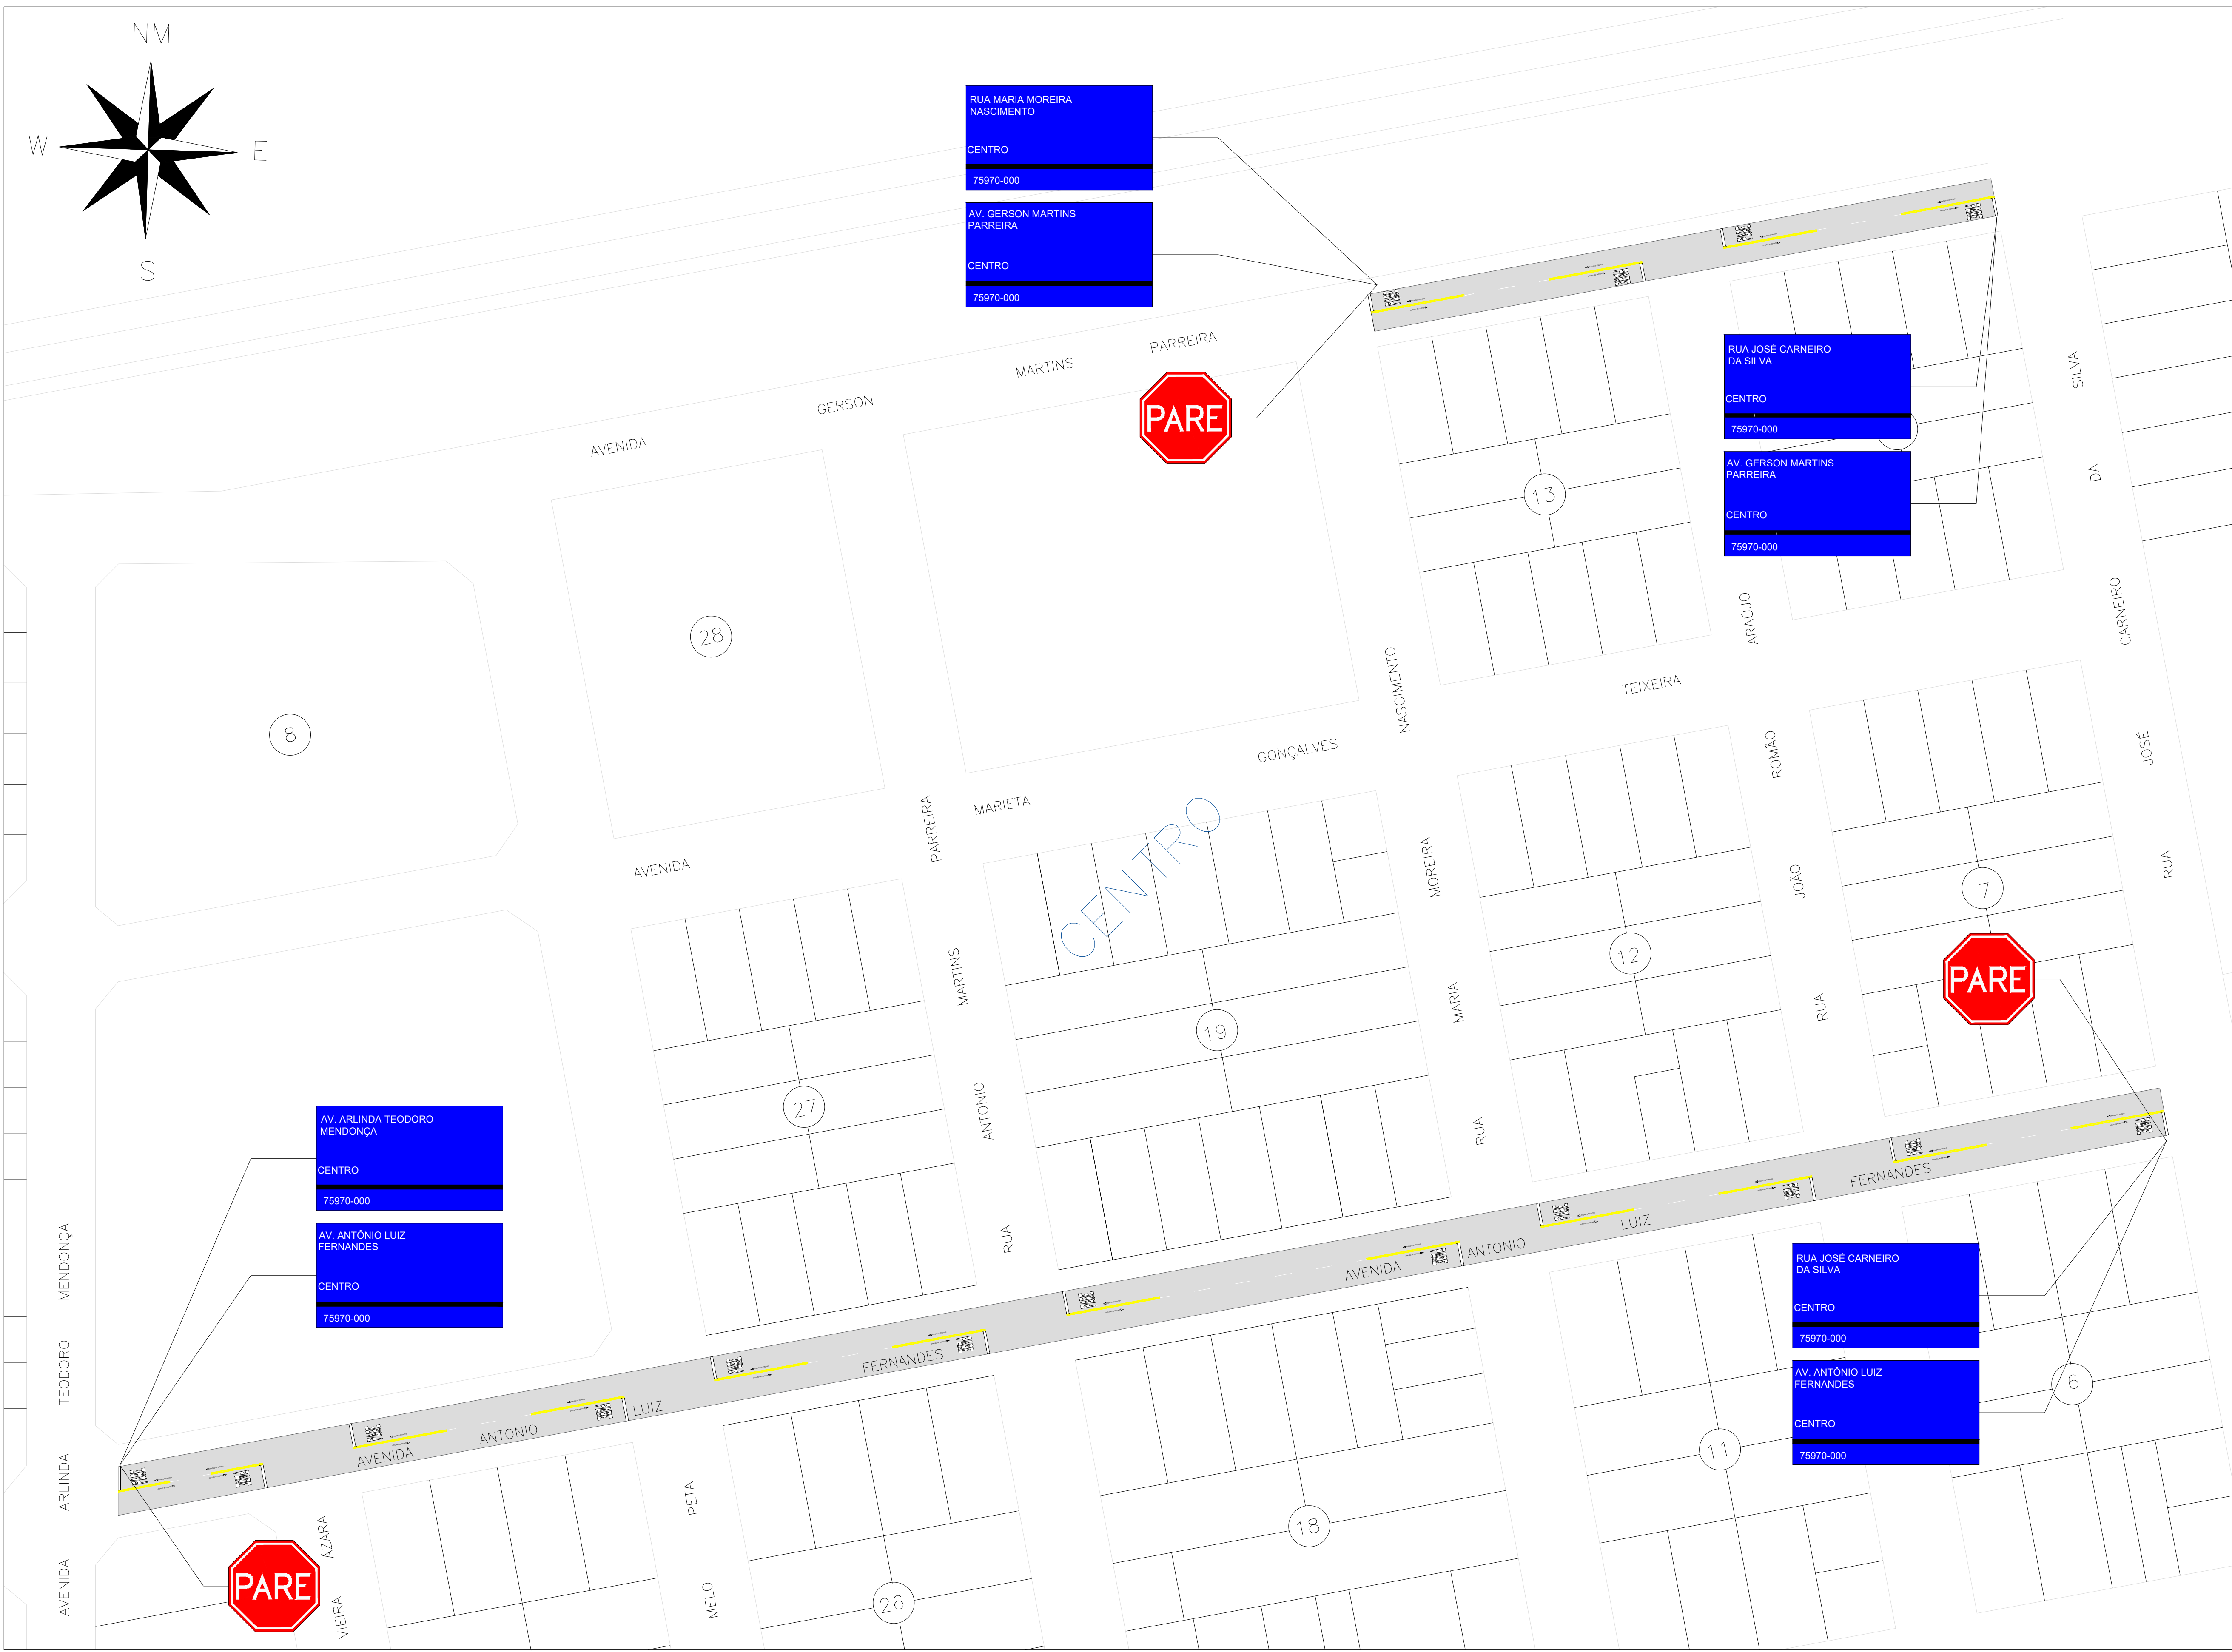


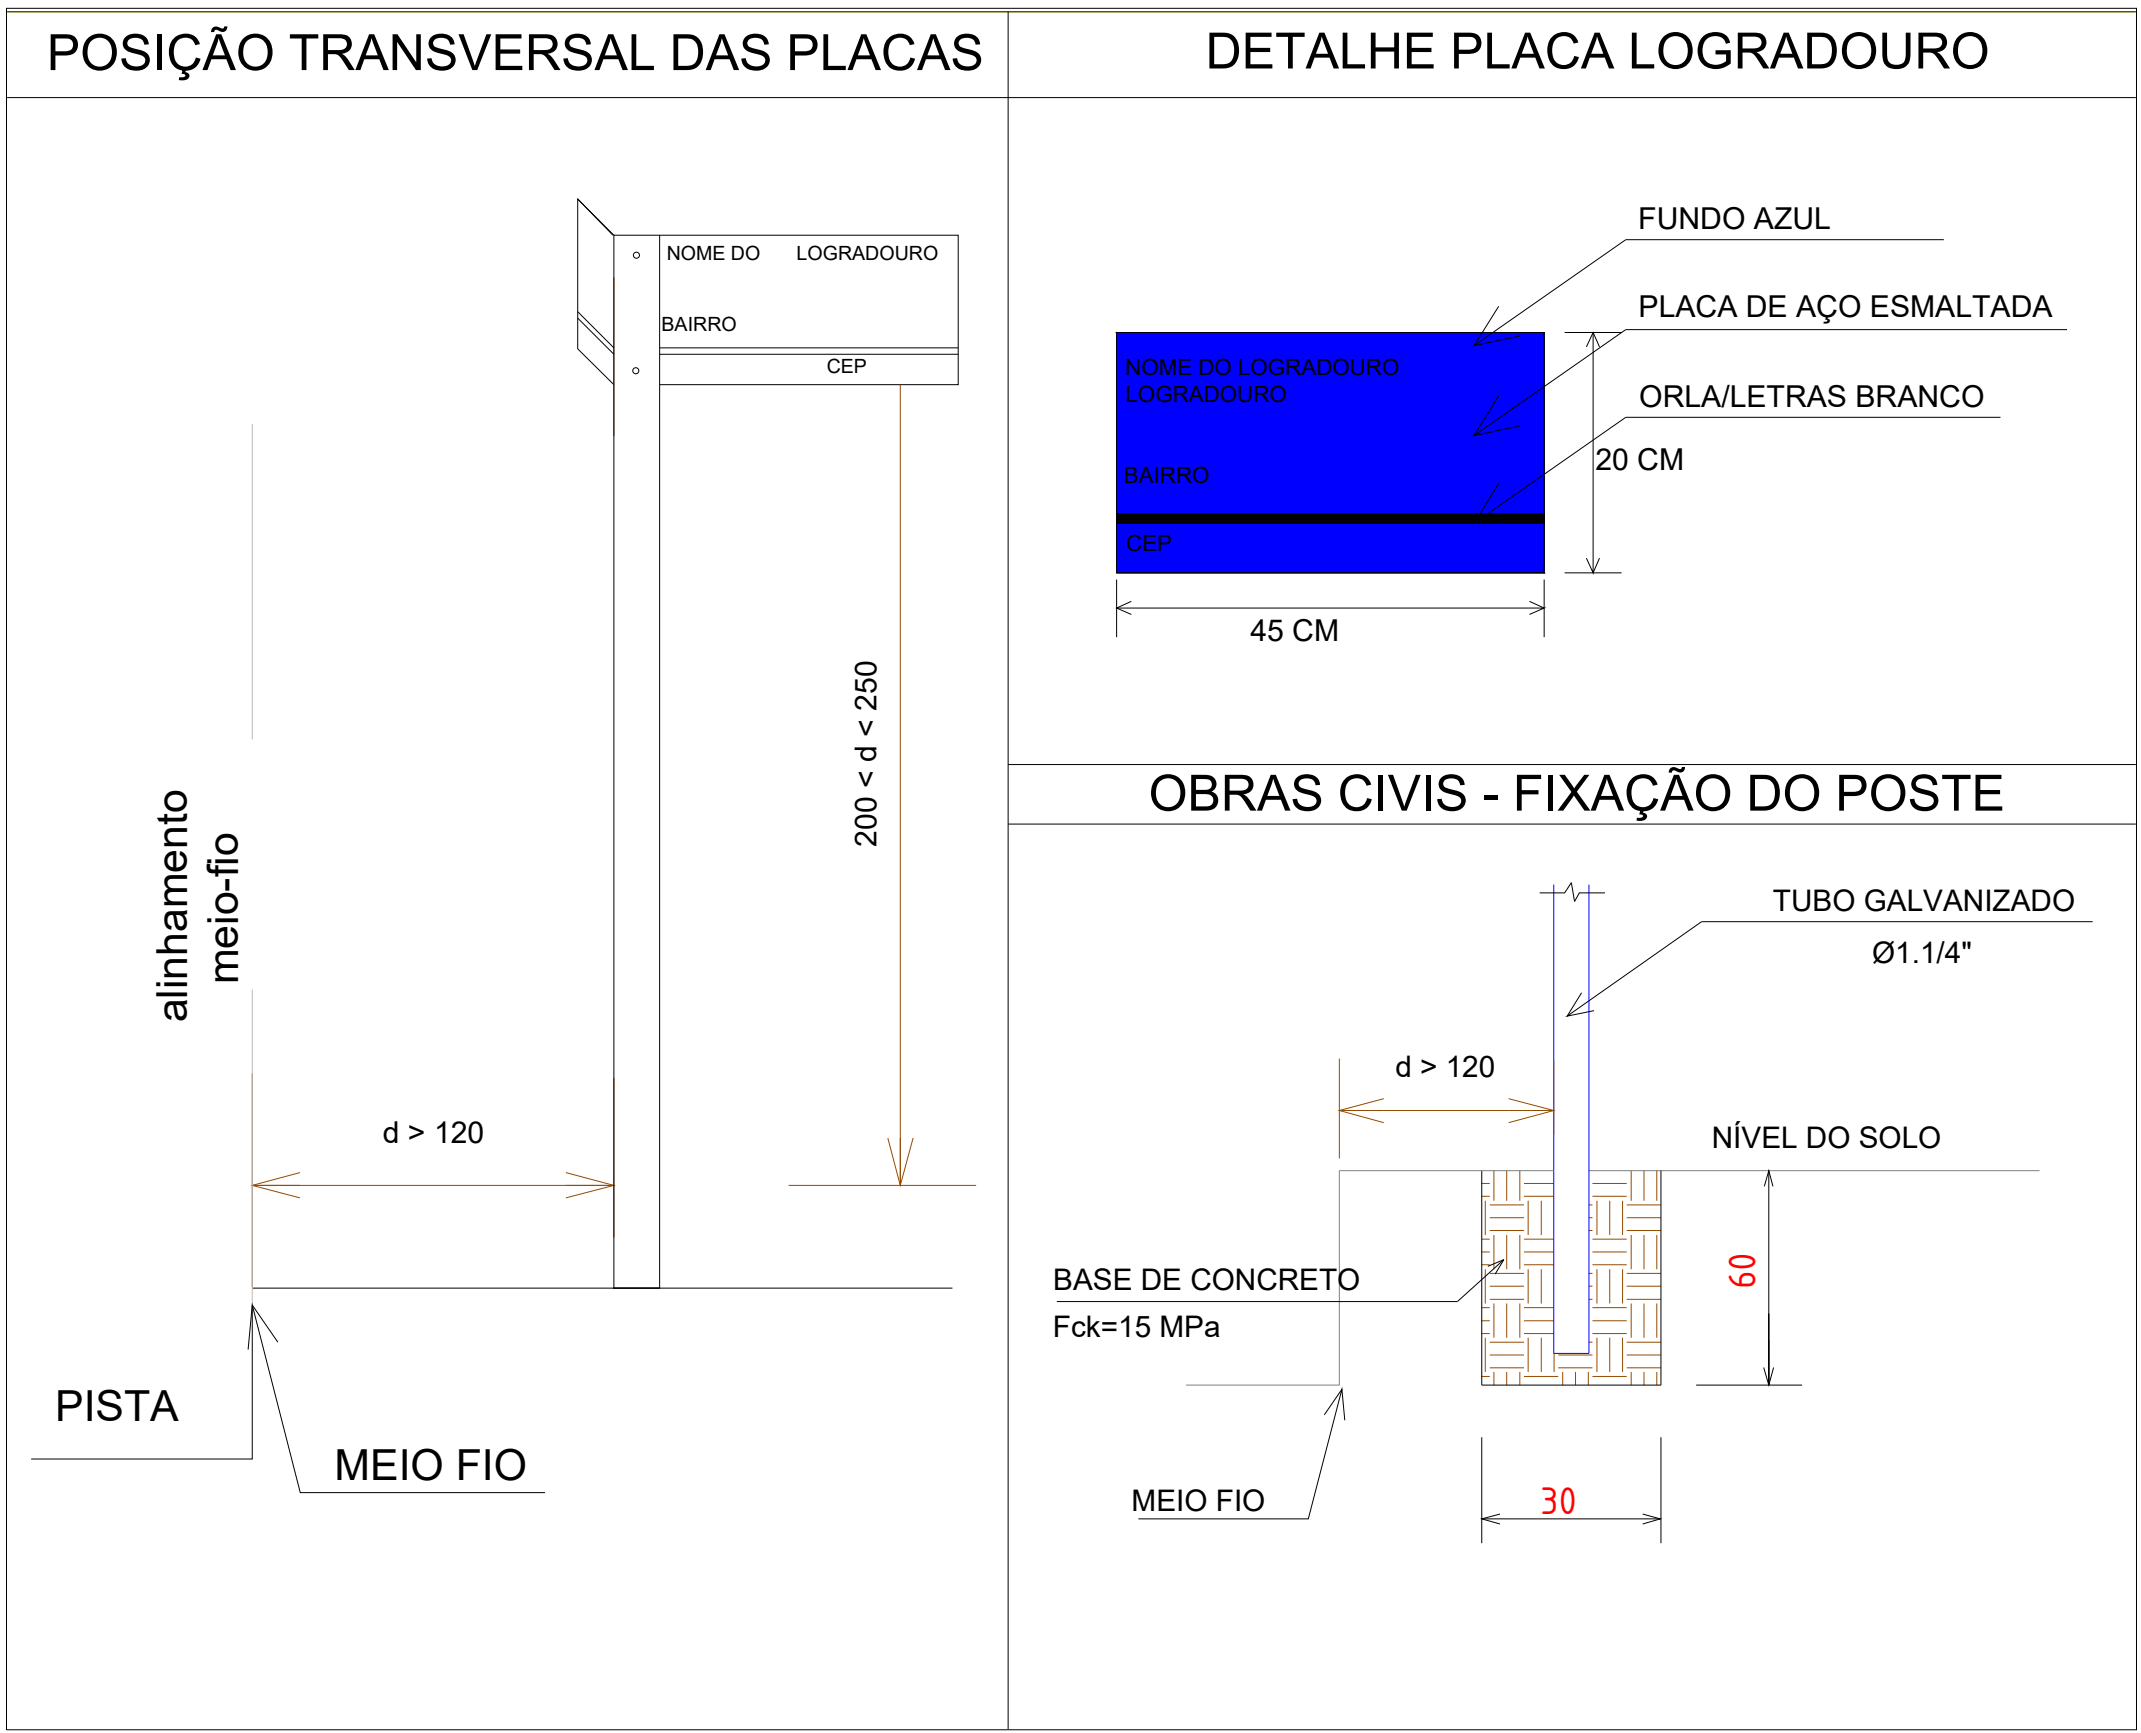

PLANTA DE SINALIZAÇÃO  
1/700

| CONVÊNIO                    |       |                |         |            |
|-----------------------------|-------|----------------|---------|------------|
| QUANTITATIVO DE PLACAS      |       |                |         |            |
| RUA                         | TIPO  | CARACTERÍSTICA | UNIDADE | QUANTIDADE |
| AV. GERSON MARTINS PARREIRA | PLACA | LOGRADOURO     | UN      | 4          |
|                             | PLACA | PARE           | UN      | 2          |
| AV. ANTÔNIO LUIZ FERNANDES  | PLACA | LOGRADOURO     | UN      | 4          |
|                             | PLACA | PARE           | UN      | 2          |

TABELA DE SINALIZAÇÃO VERTICAL

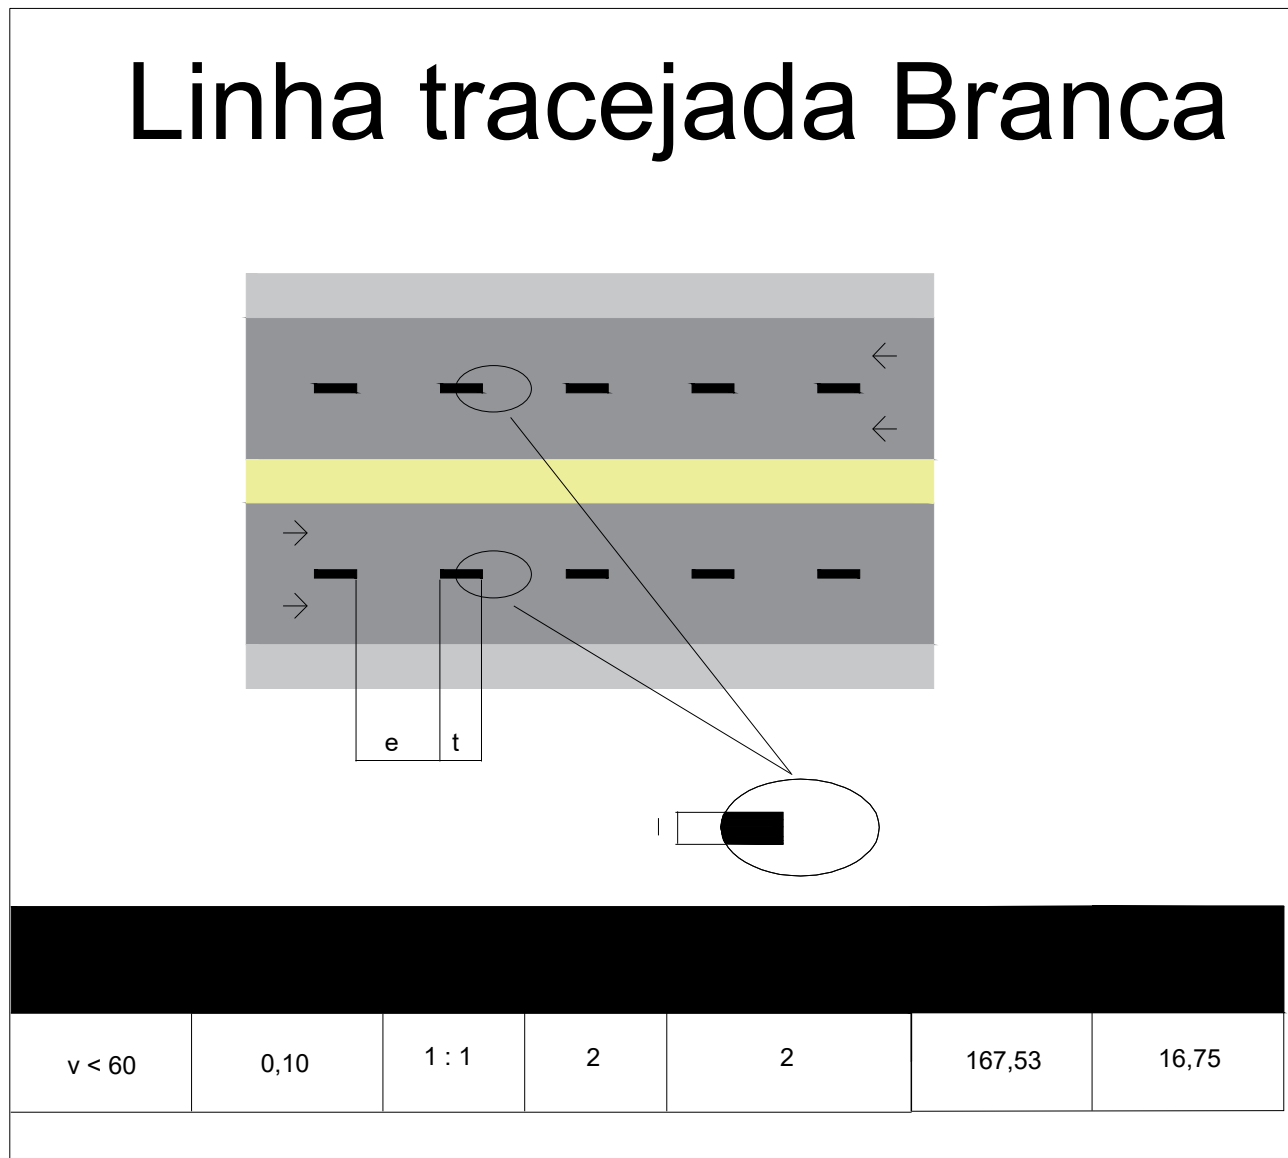

## PROJETO DE PAVIMENTAÇÃO RECAPEAMENTO RUAS DE TURVELÂNDIA PREFEITURA MUNICIPAL DE TURVELÂNDIA

FC

engenharia & consultoria

ENGENHARIA & CONSULTORIA  
EIRELI - ME  
CNPJ: 26.435.399/0001-27  
RUA C. DR. BR. OLIVEIRA 862, LOTE 11, BAIA D'Á  
CEP: 12.860-139, GOIÂNIA, GO

PROPRIETÁRIO:

OSELIA LÚCIA DE CARVALHO  
PREFEITURA MUNICIPAL DE TURVELÂNDIA  
CNPJ: 25.107.857/0061-43

AUTOR DO PROJETO:

ENG. CIVIL BRUNO ALVES DE PAULA  
CREA: 10159547220 - GO

PROJETO APROVADO PELA PREFEITURA MUNICIPAL  
EM 11/08/2028

OBRA:  
EXECUÇÃO DO RECAPEAMENTO ASFÁLTICO NO MUNICÍPIO DE TURVELÂNDIA - GOIÁS

ENDEREÇO:  
SETOR CENTRAL - TURVELÂNDIA - GO

COORDENADAS:  
-17.84984° -50.30507°

CONTEÚDO:  
- DETALHAMENTOS  
- PLANTA DE SINALIZAÇÃO  
- QUADRO DE PLACAS

COORDENADAS:  
-17.84984° -50.30507°

Nº DO CONTRATO:  
00

Nº DO ART.:  
00

ÁREAS:  
ÁREA DE INTERVENÇÃO: 5.339,54 m²

Nº DE PAVIMENTOS:  
UNICO

ESCALA:  
INDICADA

FOLHA:  
3 / 3

DATA:  
05/08/2028

REVISÃO:  
00