
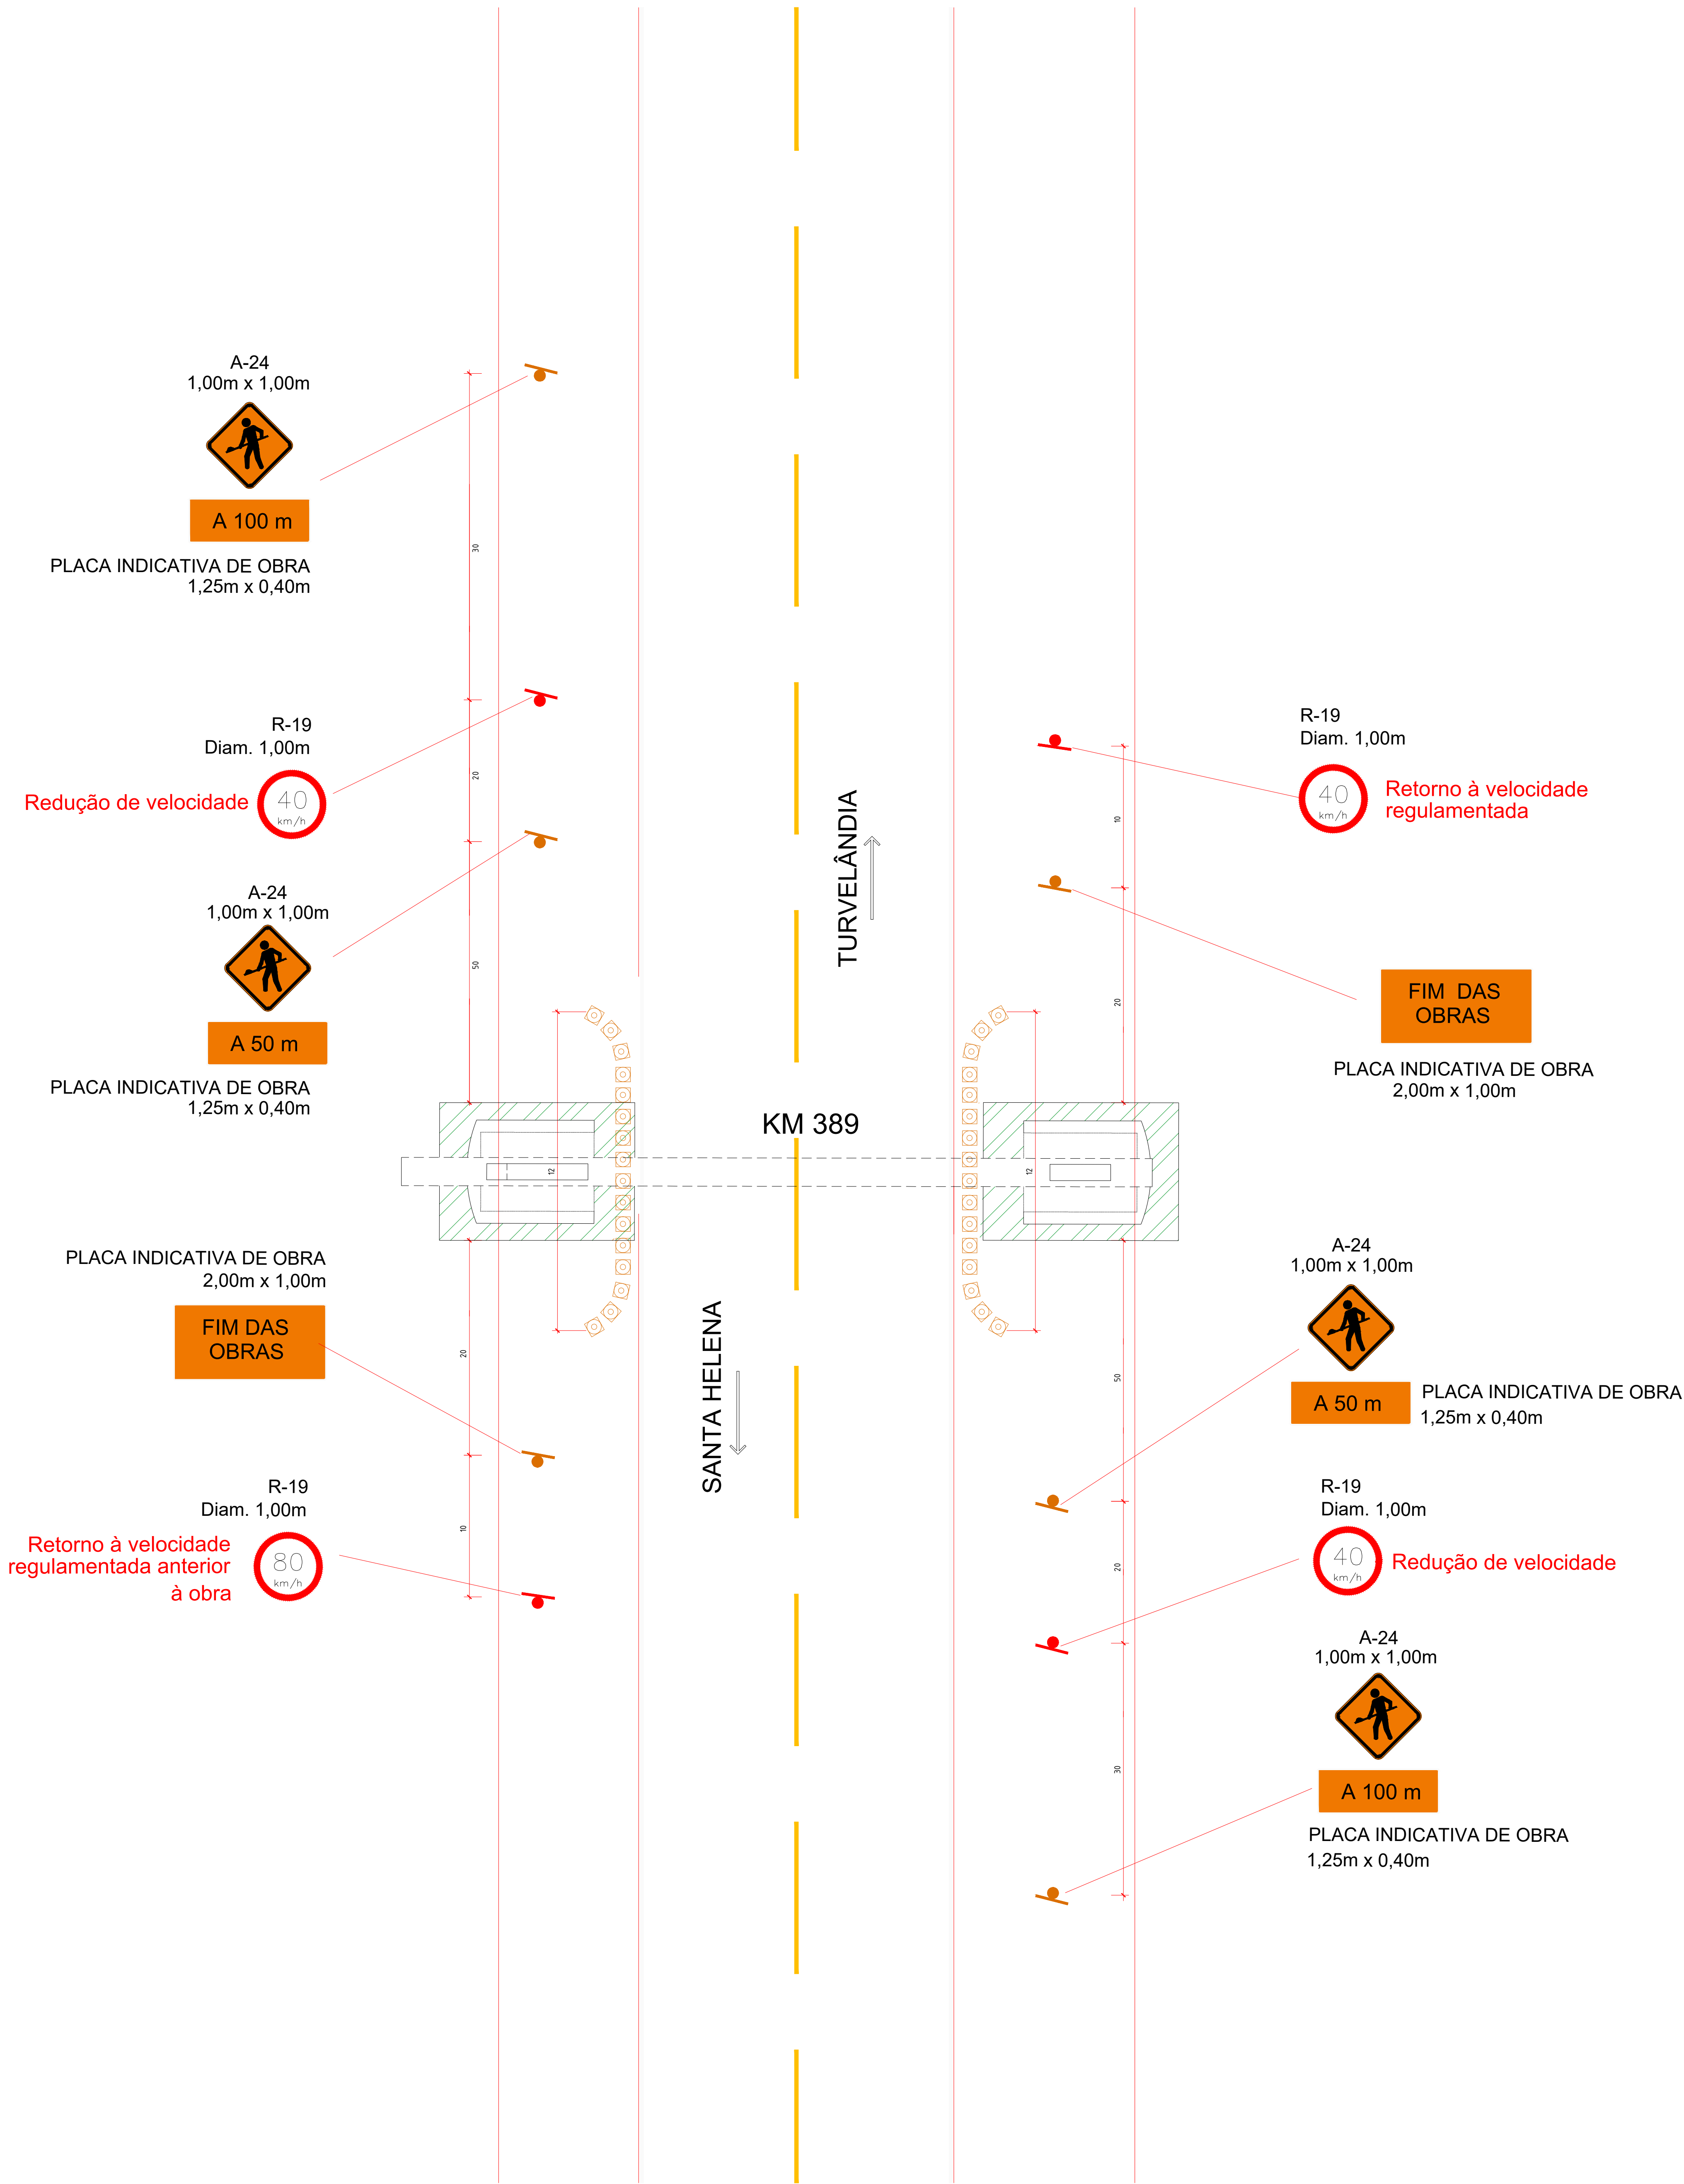


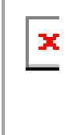

1 PLANTA BAIXA - SINALIZAÇÃO SEM ESCALA

ESPECIFICAÇÃO TÉCNICA DE SINALIZAÇÃO VERTICAL E PROTEÇÃO TEMPORÁRIA DE OBRAS E SERVIÇOS RODOVIÁRIOS					
VIA RURAL PROJETO - TIPO 1 - PISTA SIMPLES - BLOQUEIO NO ACOSTAMENTO					
DISPOSITIVOS DE USO TEMPORÁRIO					
DISPOSITIVO	DESCRIÇÃO		MEDIDAS (m)	QUANTIDADES	
	Cone Sinalização Tipo Obra Refletivo Base Borracha		0,75	32	
SINALIZAÇÃO DE REGULAMENTAÇÃO					
PLACAS	CÓDIGO	DESCRIÇÃO	MEDIDAS (m)	QUANTIDADES	
				PLACAS	SUPORTES
	R-19	Velocidade Máxima Permitida 40 Km/h	1,0	3	3
	R-19	Velocidade Máxima Permitida 80 Km/h	1,0	1	1
SINALIZAÇÃO DE ADVERTÊNCIA					
PLACAS	CÓDIGO	DESCRIÇÃO	MEDIDAS (m)	QUANTIDADES	
				PLACAS	SUPORTES
	A-24	Obras à frente	1,0 x 1,0	4	4
	Placa indicativa de obra	A 50 m	1,25 x 0,40	2 Placa em onjunto com a A-24	0 Placa em conjunto com a A-24
		A 50 m	1,25 x 0,40	2 Placa em conjunto com a A-24	0 Placa em conjunto com a A-24
		FIM DAS OBRAS	2,00 x 1,00	2	2

2 TABELA - SINALIZAÇÃO VERTICAL E PROTEÇÃO TEMPORÁRIA SEM ESCALA

Legenda

- Área de Interferência
- Placas
- Cones de sinalização

Observações - Etapas da obra

1ª ETAPA: Serviços próximo a pista - nesta fase será implantada sinalização viária temporária conforme o projeto, indicando a presença de obras próximo da rodovia. Os serviços a serem executados incluem a implantação das fundações, execução dos pilares de extremidade, aterros e demais atividades correlatas. Ressalta-se que a área de intervenção está integralmente localizada fora da pista, não havendo interferência direta sobre a faixa de rolamento. Dessa forma, não será necessária a implantação de desvios ou modificações temporárias no tráfego de veículos, conforme análise de interferência operacional e de segurança viária.

2ª ETAPA: Montagem da estrutura metálica do pórtico e instalação dos painéis de fechamento em ACM - será realizada a montagem da estrutura metálica do pórtico, juntamente com a instalação dos painéis de fechamento em ACM. Para a execução do chumbamento da - etapa que exige o içamento e posicionamento preciso dos componentes metálicos e painéis - será necessária a interdição total da rodovia, nos dois sentidos, por um período máximo de 30 minutos. A operação será conduzida conforme os requisitos das normas técnicas aplicáveis, em especial a NBR 14762 (Dimensionamento de estruturas metálicas), e NBR 16775 (Segurança para trabalhos em altura), garantindo a integridade estrutural e a segurança dos trabalhadores e usuários da via.

3ª ETAPA: Serviços próximo a pista (Finalização) - nesta fase será implantada sinalização viária temporária conforme o projeto, indicando a presença de obras próximo da rodovia. Os serviços a serem executados para a finalização do pórtico incluem a aplicação de revestimento, pintura e acabamentos. Ressalta-se que a área de intervenção está integralmente localizada fora da pista, não havendo interferência direta sobre a faixa de rolamento. Dessa forma, não será necessária a implantação de desvios ou modificações temporárias no tráfego de veículos, conforme análise de interferência operacional e de segurança viária.

NOTAS TÉCNICAS

- DEVERÃO SER CONFERIDAS AS MEDIDAS NO LOCAL PELA EMPRESA EXECUTORA;
- O PÓRTICO SERÁ ESTRUTURADO EM TRELIÇAS METÁLICAS ONDE SERÃO INSTALADOS OS REVESTIMENTOS EM ACM E LETREIROS;
- QUAISQUER ALTERAÇÕES NO PROJETO DEVERÃO SER COMUNICADAS PREVIAMENTE AO PROJETISTA TITULAR DESTES PROJETO.

PROJETO ARQUITETÔNICO DO PORTAL 02 DE ACESSO À CIDADE
PREFEITURA MUNICIPAL DE TURVELÂNDIA-GO



ENGENHARIA & CONSULTORIA
EIRELI - ME
CNPJ: 26.435.399/0001-27
RUA C 236, S/N, QUADRA 662, LOTE 11, SALA 011
CEP: 74.290-180, GOIÂNIA - GO

PROJETO APROVADO PELA PREFEITURA MUNICIPAL
EM: ____/____/2025

OBRA
CONSTRUÇÃO DE PORTAIS NO MUNICÍPIO DE TURVELÂNDIA - GO

ENDEREÇO:
GO - 710, KM 389

CONTEÚDO:
- PLANTA BAIXA - SINALIZAÇÃO
- TABELA DE PLACAS DE SINALIZAÇÃO
- LEGENDA

COORDENADAS:
-17.803616, -50.310639

Nº DO CONTRATO:
XXXXXXXXXX

Nº DO ART:
XXXXXXXXXXXXXX

ÁREAS:	Nº DE PAVIMENTOS: ÚNICO	ESCALA: INDICADA	FOLHA: 3/4
	DATA: 08/07/2025	REVISÃO: 0	