



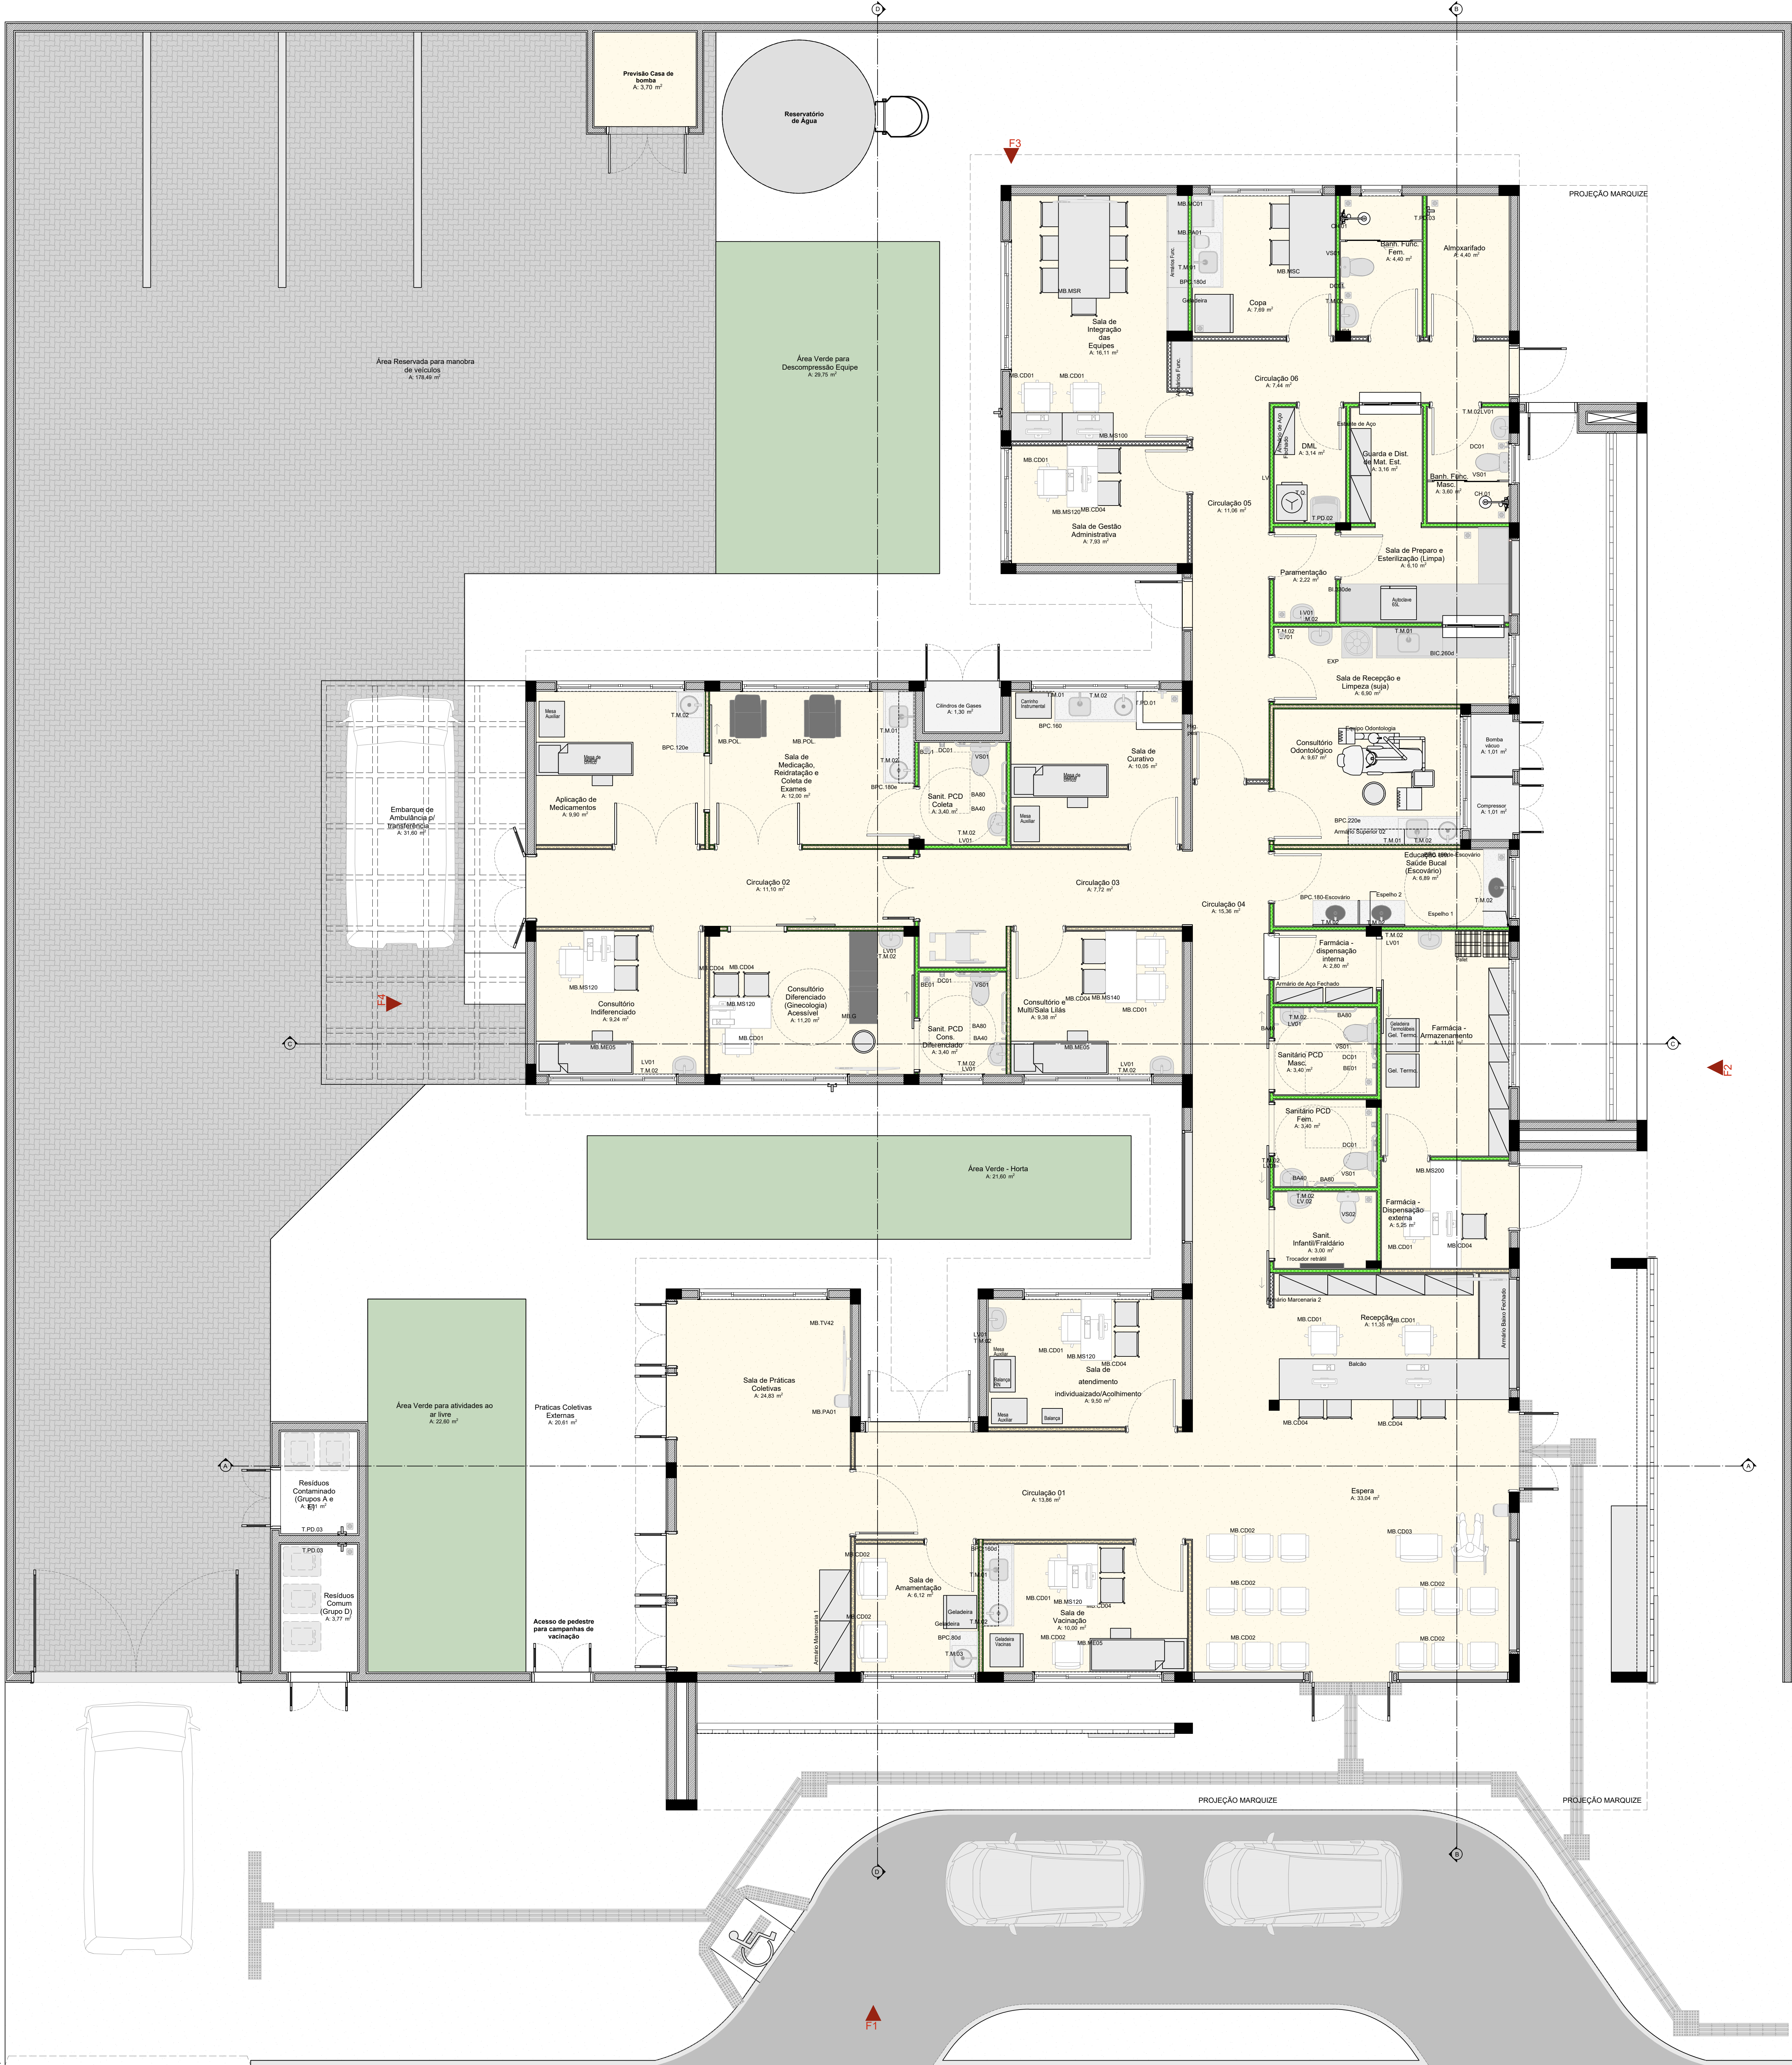

Quadro de Mobiliários		
Cód.	Qtd.	Descrição
Amário com chave	1	Amário de ferro fechado com cadeado
Amário de Aço	3	Amário de ferro fechado 0,82 x 0,40m
Amário Marcenaria 1	2	Amário fechado 1,00 x 0,60m
Amário Marcenaria 2	4	Amário fechado 0,95 x 0,40m
Amário Superior 01	1	Amário fechado 1,60 x 0,30 x 1,50m, 3 portas
Amário Superior 02	2	Amário fechado 1,10 x 0,30 x 1,50m, 3 portas
Amário Superior 03	1	Amário fechado 1,00 x 0,30 x 1,50m, 3 portas
Amário Func.	4	Amário de aço 5 espaços
Balança	1	Balança Médica Antropométrica Digital
Balança RM	1	Balança Médica Pedânica Digital
Banco Gratuito	2	Banqueta gratuita tipo mocho
Centro Instrumental	1	Dimensões 0,50 x 0,70m
Container Grupo A1	1	Container de aço 7708
Container Grupo E	1	Container de aço 7708
Container Organicos	1	Container de aço 7708
Container Reciclados	1	Container de aço 7708
Container Vidro	1	Container de aço 7708
Espelho 1	1	Galestria para vacinas
Estende de Aço	5	Estende de aço com 6 proteletras
MB CD01	12	Cadeiras modelo escritório para áreas administrativas
MB CD02	18	Potlunas
MB CD03	1	Potluna Obleto
MB CD04	26	Cadeiras
MB G	1	Mesa de exame clínico ginecológico
MB MS05	3	Cama Hospital Estática
MB MS100	2	Mesa de trabalho com dimensões 1,20 x 0,55m e altura de 0,75m
MB MS120	6	Mesa de trabalho 1,20 x 0,60 m com gavetas
MB MS240	1	Mesa de trabalho com dimensões 2,00 x 0,80m e altura de 0,75m
MB MS200	1	Mesa de trabalho com dimensões 2,00 x 0,80m e altura de 0,75m
MB MSC	1	Mesa de cozinha com dimensões 1,80 x 0,80m
MB MBR	1	Mesa de reunião com dimensões 3,00 x 1,00m
MB POL	2	Potluna de medição reclinável
MB TV42	5	Tv 42"
Palet	2	Palet modular plástico 50x50cm
PC	10	Teia para computador
Teclado	10	Teclado e mouse

Quadro de Áreas	
Ambiente	Área (m²)
Atendimento	4,40
Aplicação de Medicamentos	9,90
Área Reservada para manobra de veículos	176,49
Área Verde - Hortas	27,80
Área Verde para atividades ao ar livre	22,60
Área Verde para Decompressão de Equipos	29,75
Banc. Func. Func.	4,40
Banc. Func. Masc.	3,80
Bomba vácuo	1,01
Clinica de Gases	1,30
Circulação 01	13,86
Circulação 02	11,10
Circulação 03	7,72
Circulação 04	15,38
Circulação 05	11,06
Circulação 06	7,44
Compressor	1,01
Consultório Diferenciado (Ginecologia) Acessível	11,20
Consultório e MultiSala Lúas	9,38
Consultório Indiferenciado	9,24
Consultório Oculológico	9,87
Copa	7,69
DML	3,14
Educação em Saúde Bucal (Escolar)	6,89
Estanque de Ambulância p/ transferência	31,80
Expos	33,04
Farmácia - Armazenamento	11,01
Farmácia - Dispensação externa	5,25
Farmácia - Dispensação interna	2,80
Guarda e Dist. de Mat. Est.	3,18
Paramentização	2,22
Práticas Coletivas Externas	20,61
Recepção	11,35
Resíduos Contam (Grupo D)	3,77
Resíduos Contaminado (Grupos A e E)	3,01
Sala de Amamentação	6,12
Sala de atendimento individualizado/Acolhimento	9,90
Sala de Curativo	10,05
Sala de Gestão Administrativa	7,88
Sala de Integração das Equipes	16,11
Sala de Medicação, Redistribuição e Corte de Exames	12,00
Sala de Preparo e Esterilização (Limpa)	6,10
Sala de Receção e Limpeza (Luz)	6,90
Sala de Vacinação	10,00
Sanit. PCD Com.	3,40
Sanit. Infantil/Faleador	3,80
Sanit. PCD Com.	3,40
Sanit. PCD Com. Diferenciado	3,40
Sanit. PCD Fam.	3,40
Sanit. PCD Masc.	3,40

Quadro de Bate-Maca e Rodapé	
Item	Comprimento (m)
Rodapé interno mesa cara com 10cm de altura, em granito	292,16
Rodapé interno mesa cara com 11cm de altura, em granito	4,33
Rodapé interno mesa cara com 12cm de altura, em granito	6,40

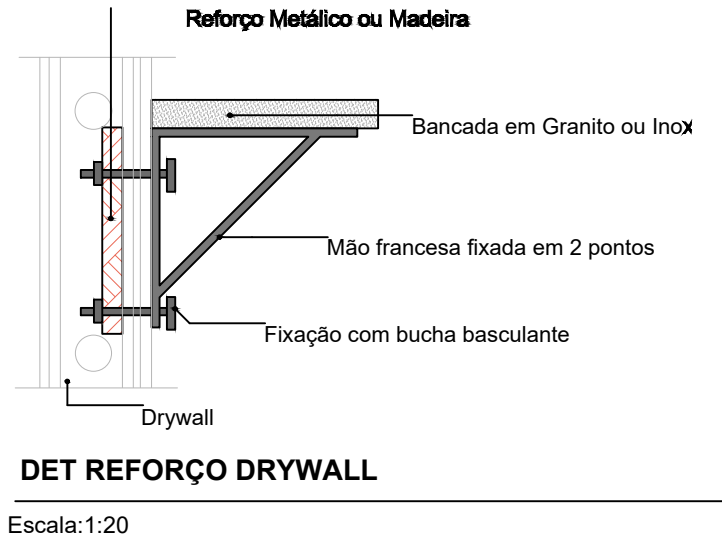

TÍTULO DO PROJETO
UNIDADE BÁSICA DE SAÚDE - PORTE 1

PROPRIETÁRIO
MINISTÉRIO DA SAÚDE
SECRETARIA DE ATENÇÃO PRIMÁRIA À SAÚDE

DESCRIÇÃO DA ETAPA
PROJETO EXECUTIVO

CONTEÚDO DA FOLHA
PLANTA DE LAYOUT

REVISÃO
R00

UNIDADE
METROS

DATA
28/08/2024

ESCALA
INDICADA

REVISÃO
R00

UNIDADE
METROS

DATA
28/08/2024

ESCALA
INDICADA

REVISÃO
R00

UNIDADE
METROS

DATA
28/08/2024

ESCALA
INDICADA

RAZÃO SOCIAL
PREFEITURA MUNICIPAL DE JAIÁ

UNIDADE BÁSICA DE SAÚDE CENTRO COMUNITÁRIO RIO VERDE

UNIDADES/SETORES
UNIDADE BÁSICA DE SAÚDE PORTE 1 - UBS CENTRO COMUNITÁRIO RIO VERDE

ÁREAS
389,79 m²

A CONSTRUIR: **389,79 m²** A ADEQUAR/REFORMAR: **0,00 m²**

LOGRADOURO
RUA CASSIANO GONÇALVES, S/N

BAIRRO/DISTRITO
CENTRO COMUNITÁRIO RIO VERDE

MUNICÍPIO/ESTADO
JAIÁ - MG

RESPONSÁVEL LEGAL PELO ESTABELECIMENTO
JIMMY DIGO SILVA MURÇA

CEP
39508-000

RESPONSÁVEL TÉCNICO PELO PROJETO ARQUITETÔNICO
KLYNTON AYALLA SOUZA OLIVEIRA

CAU/CREA
ENGENHEIRO CIVIL - CREA-MG 186.861/D

ASSINATURA
RESPONSÁVEL TÉCNICO PBA: MIRELA PILON PESSATI - CAU A 256692

DATA
28/08/2025

FOLHA Nº
001

FOLHA DE
001