

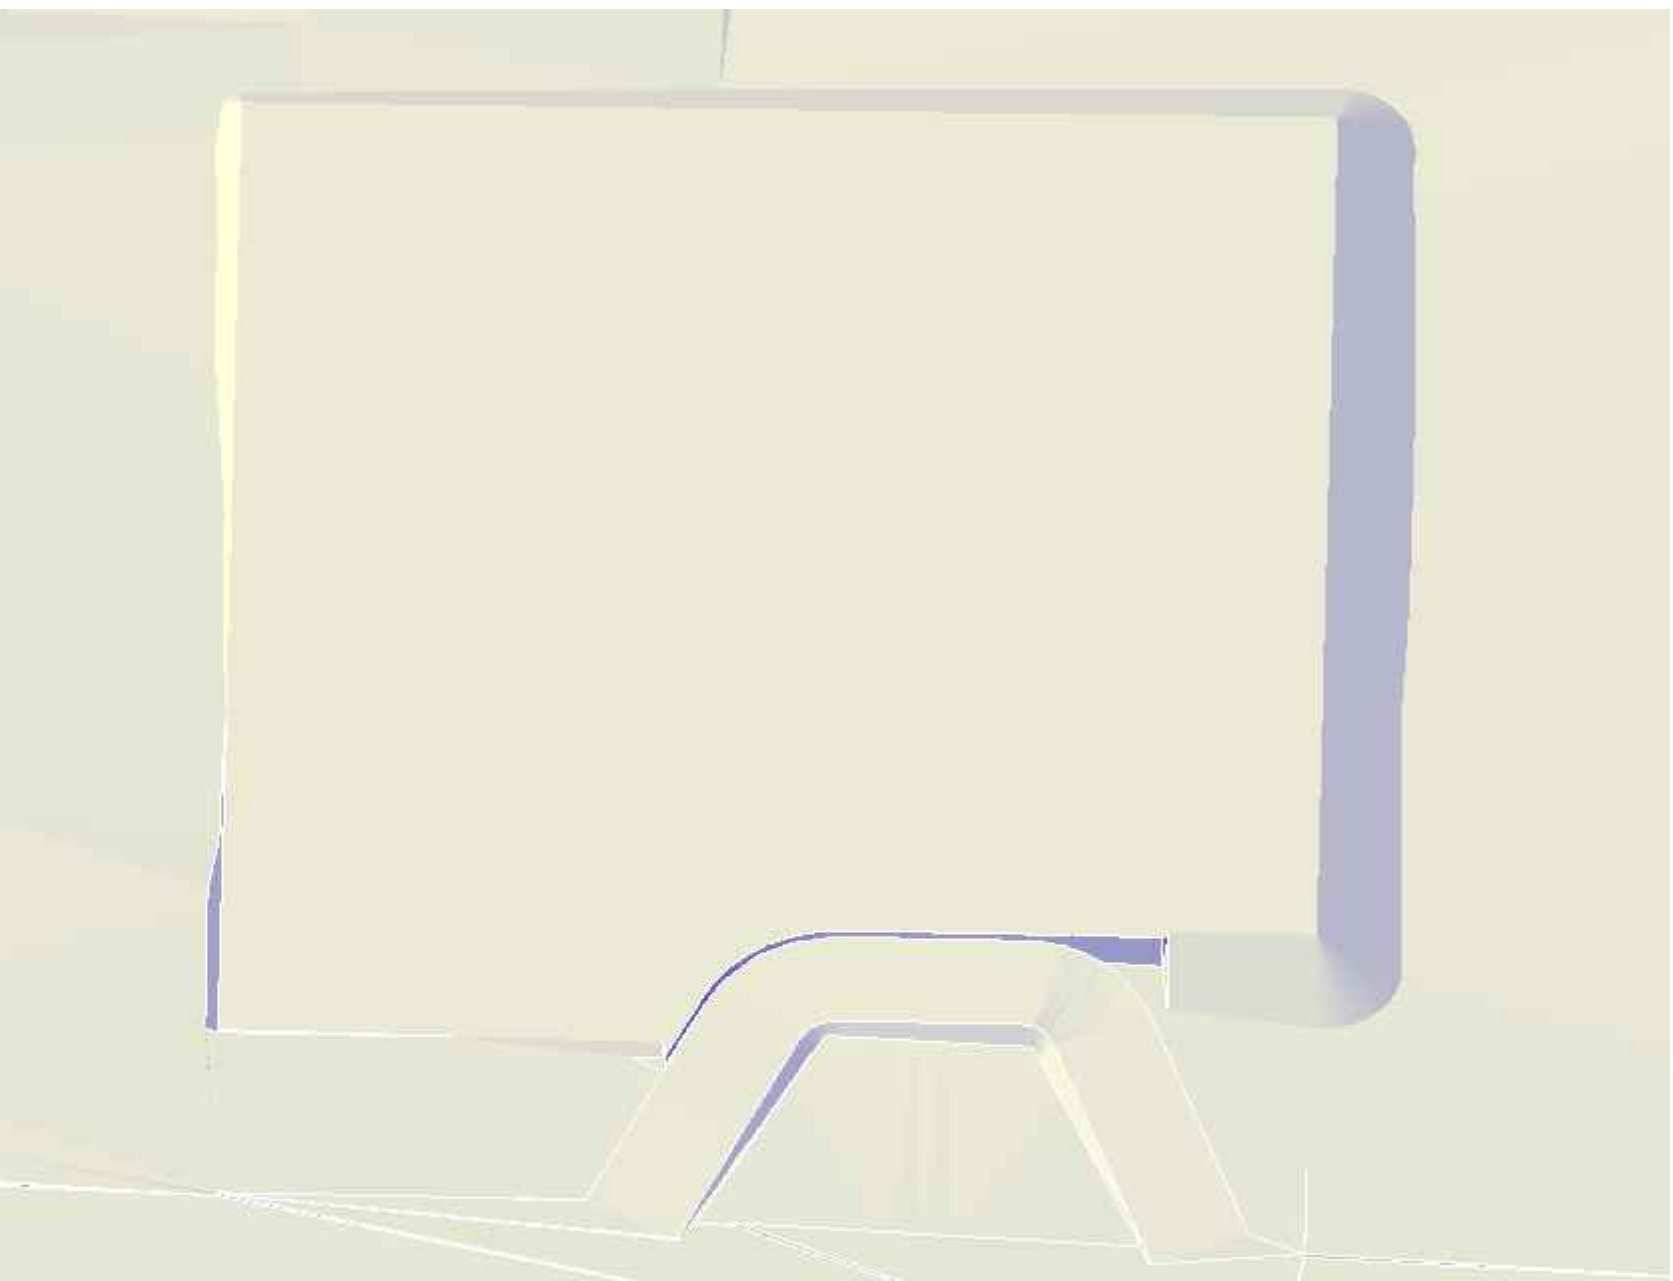
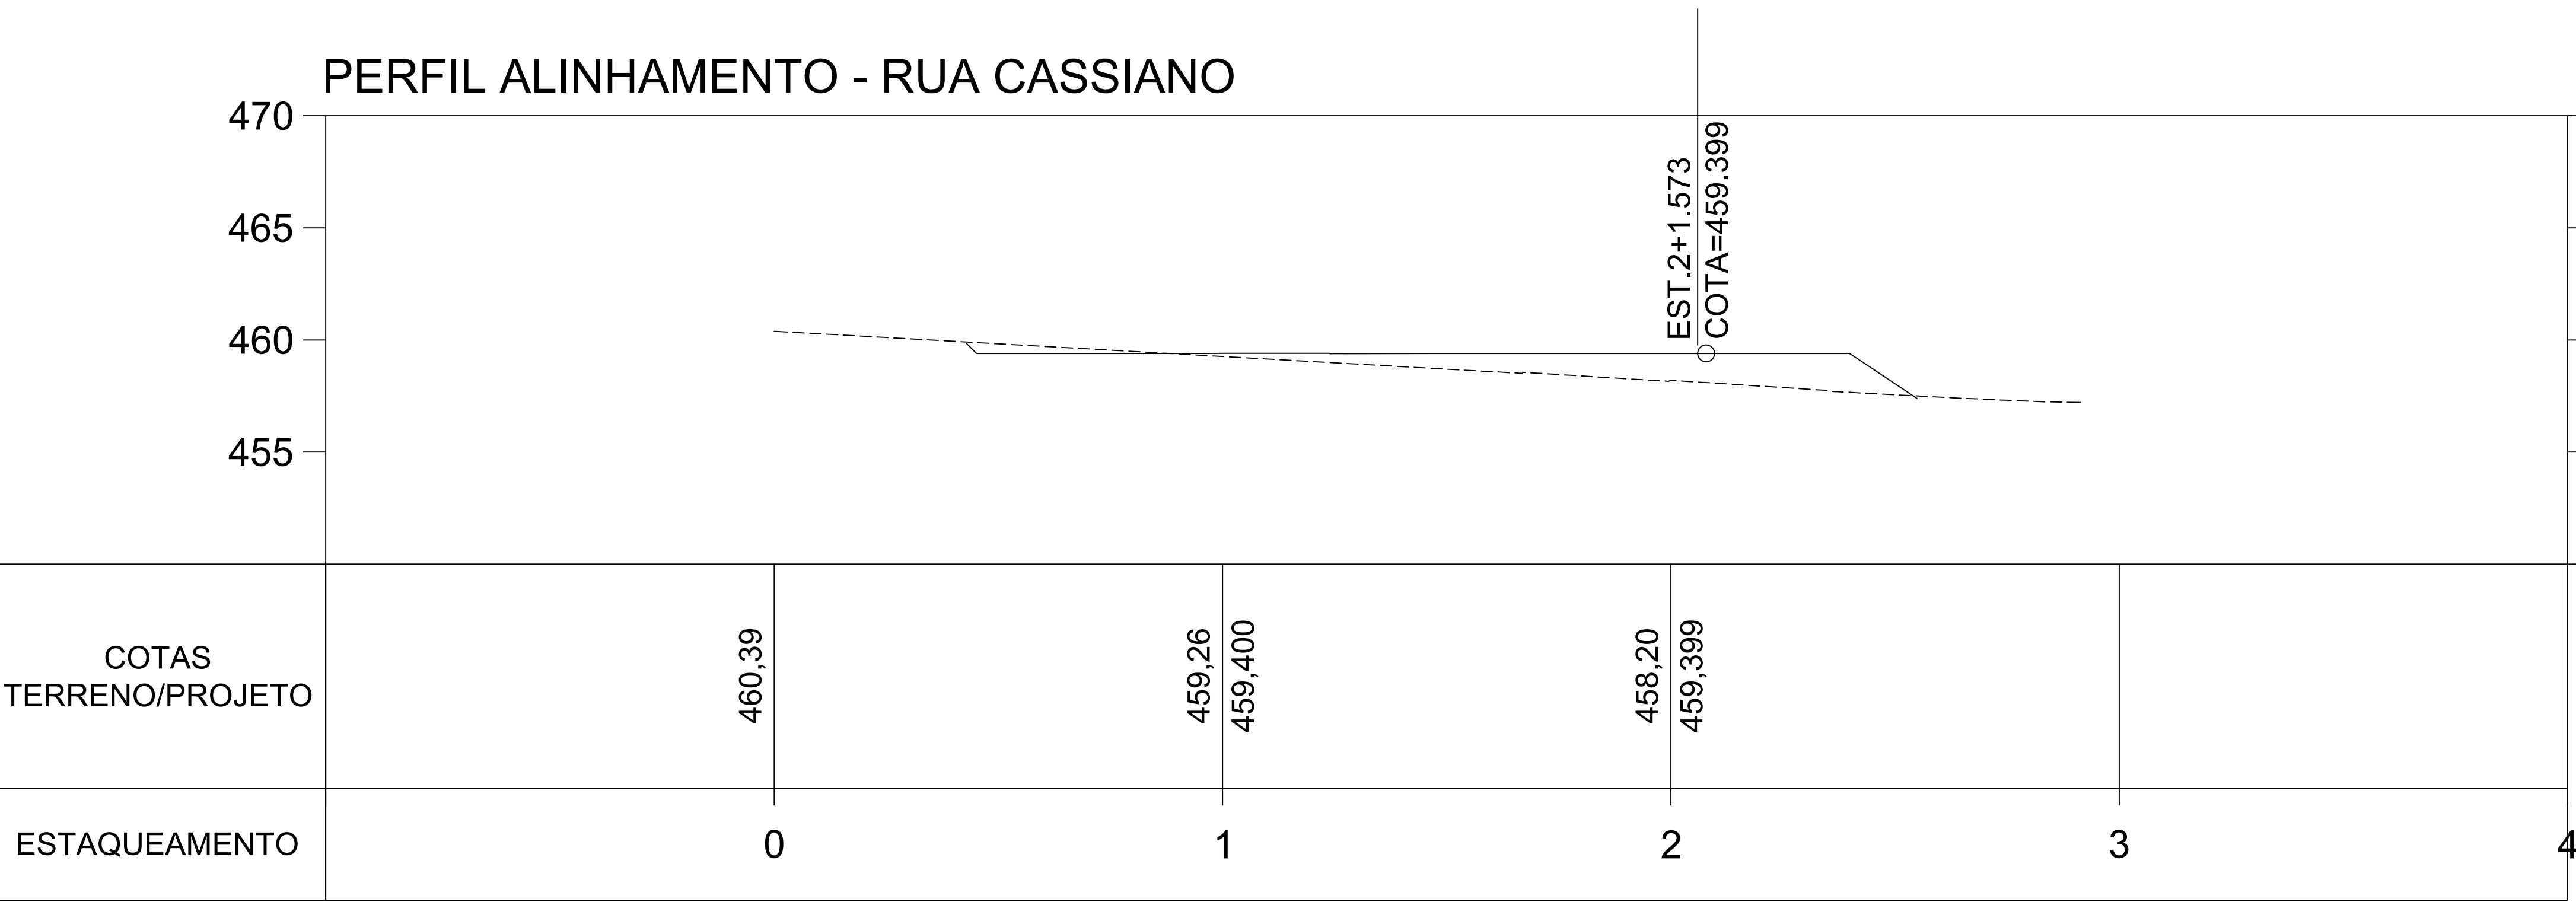
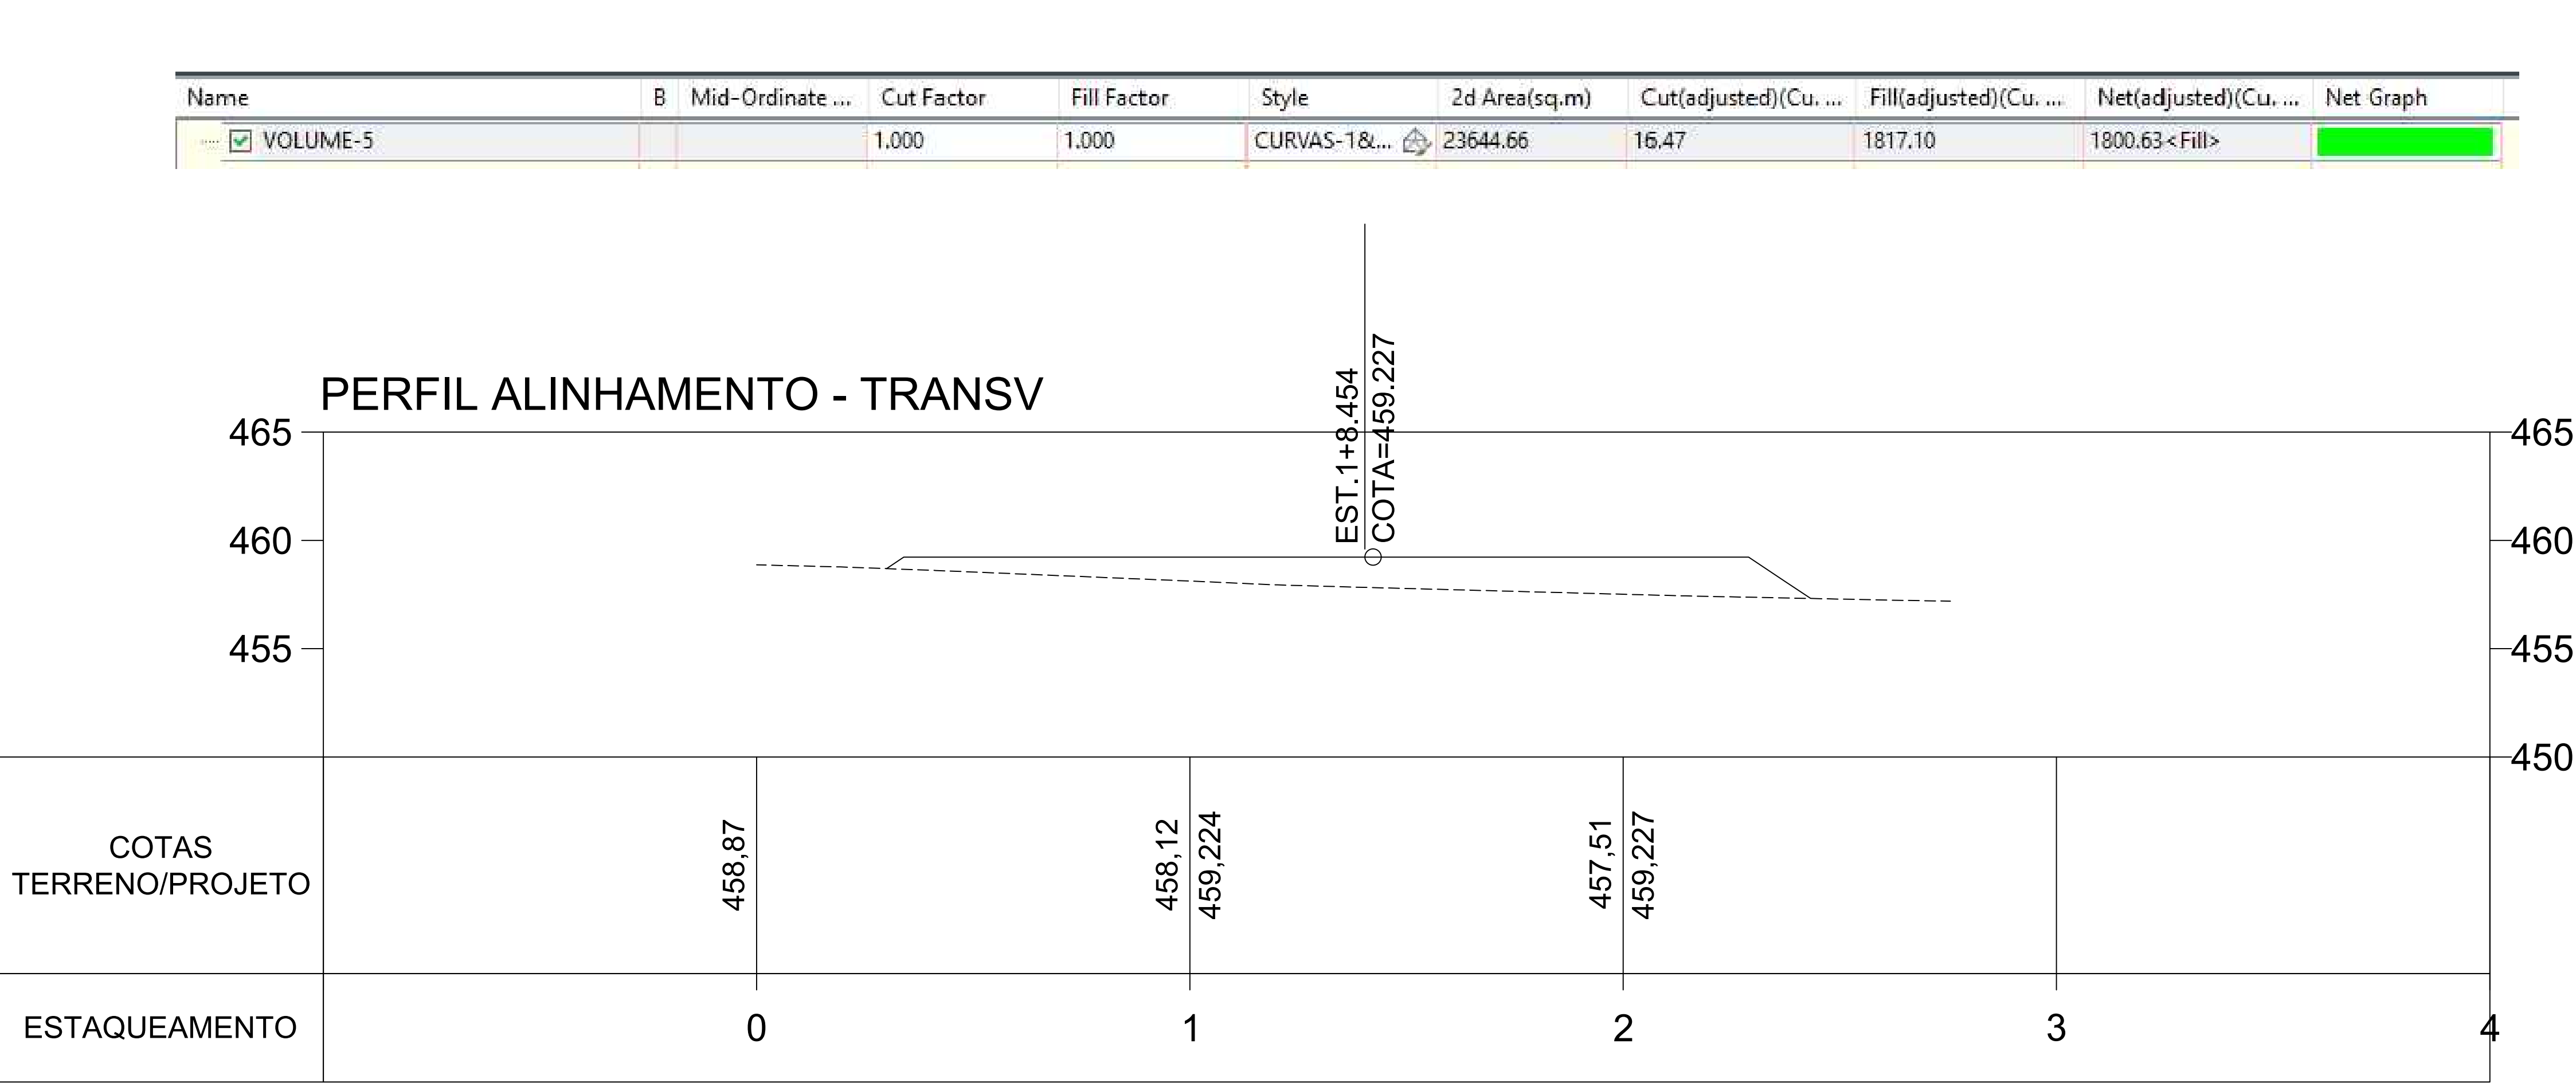


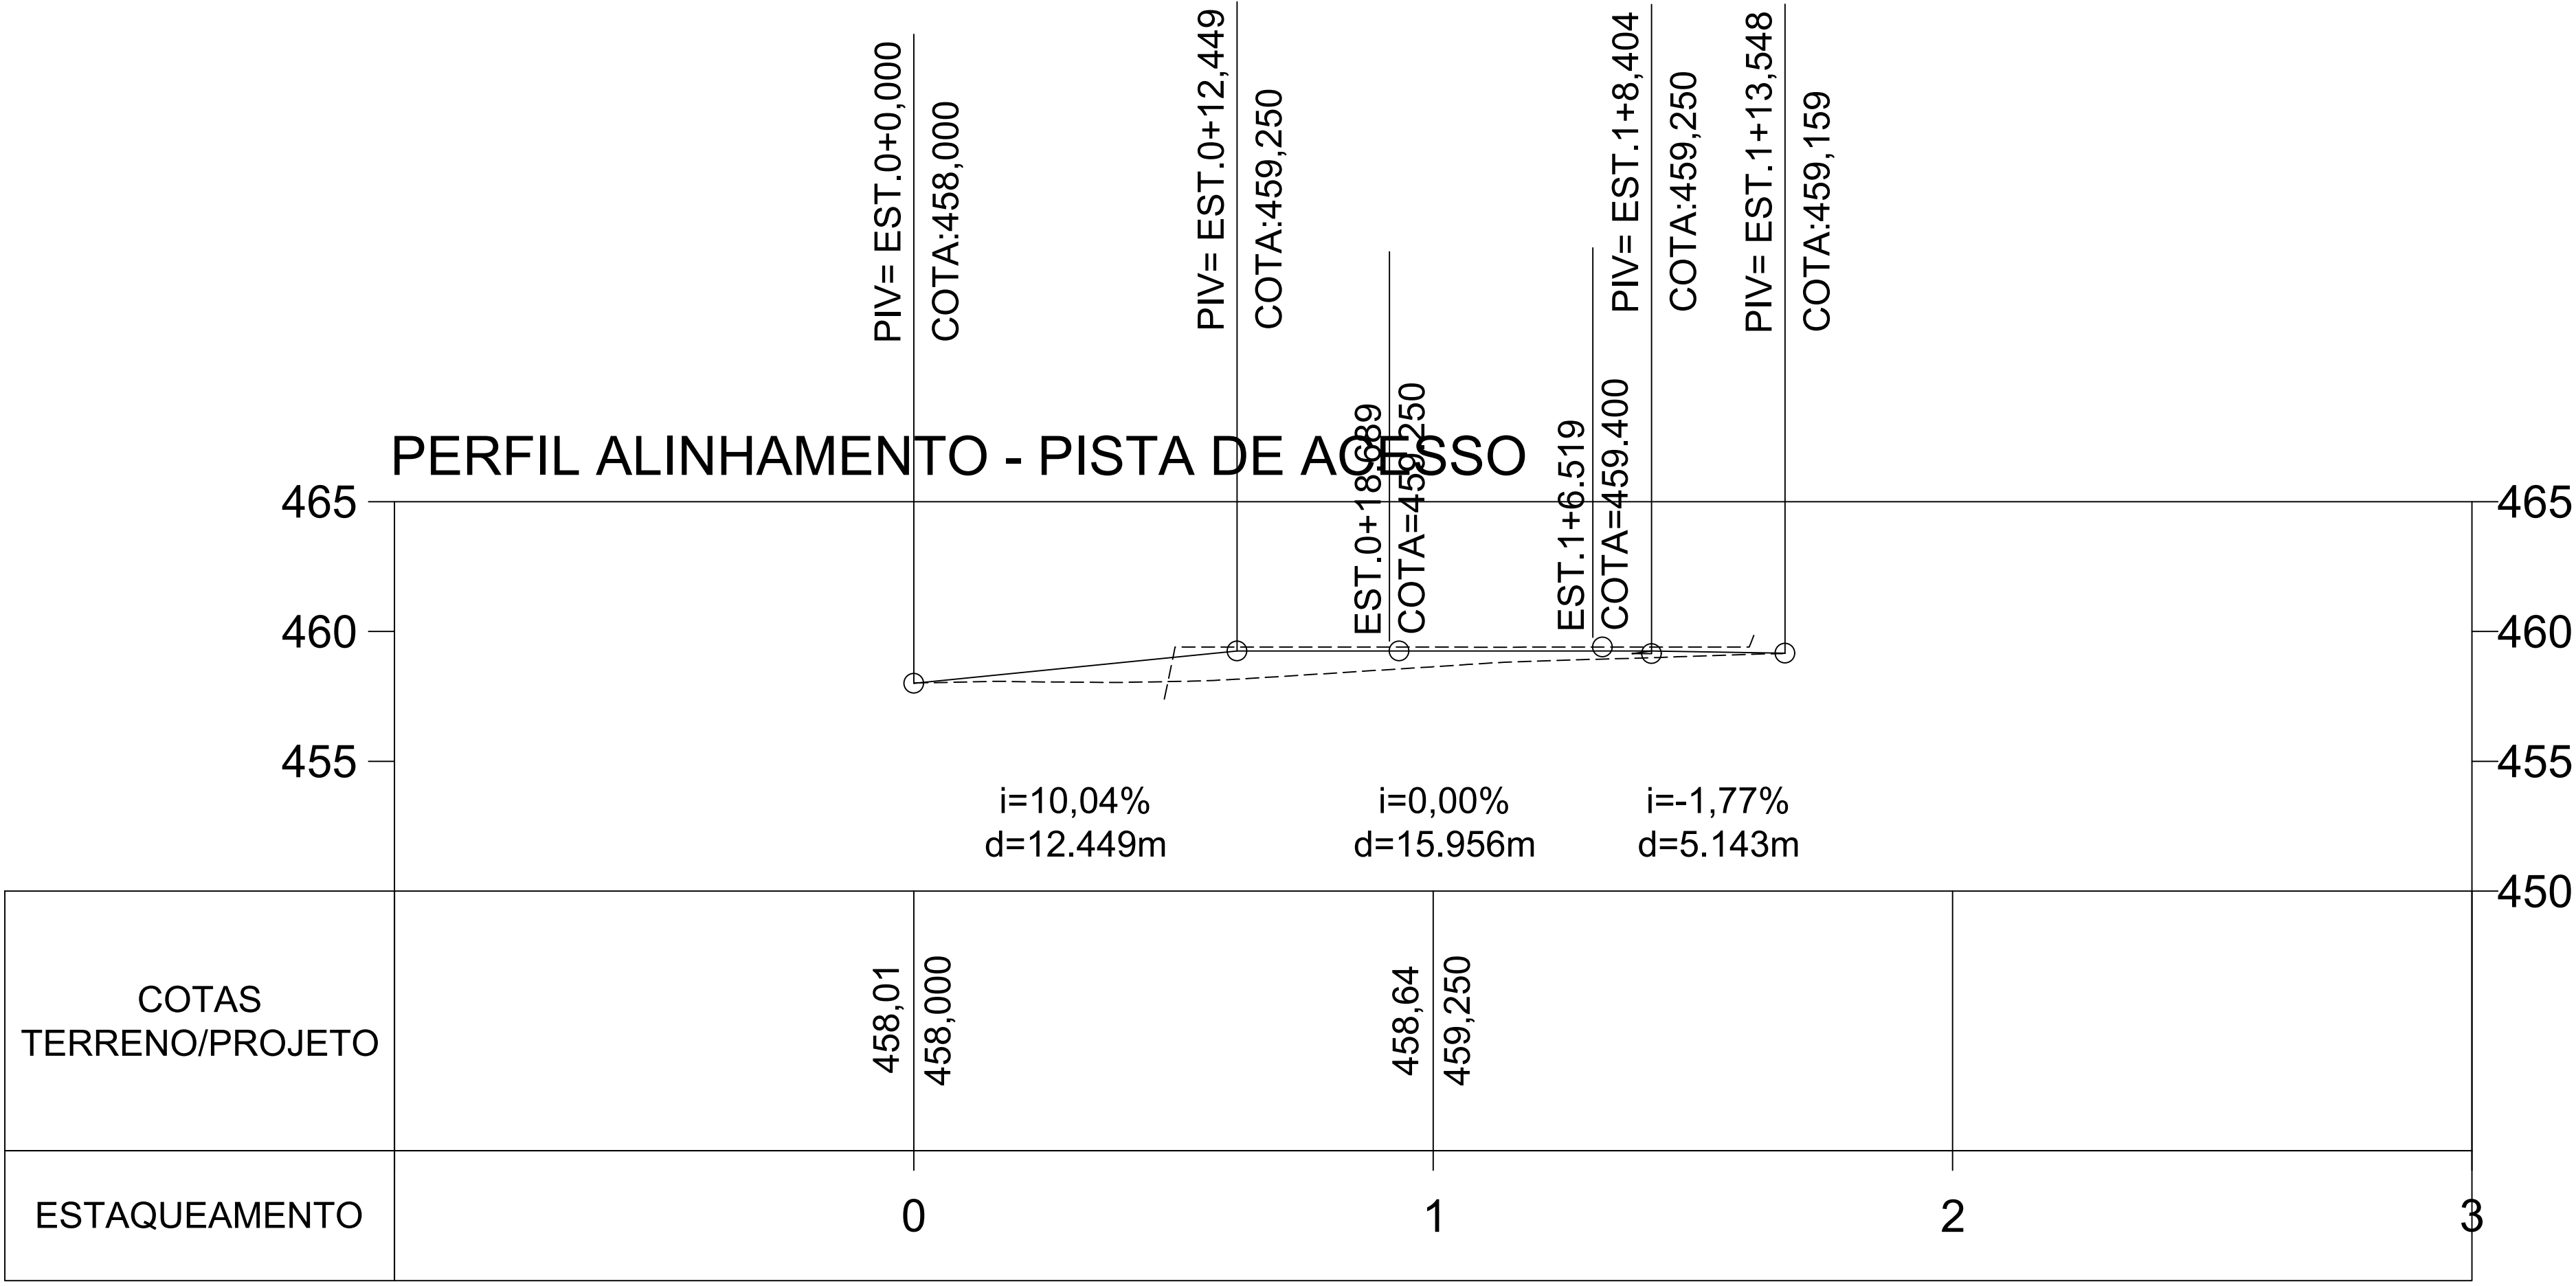

■ PERSPECTIVA
sem escala

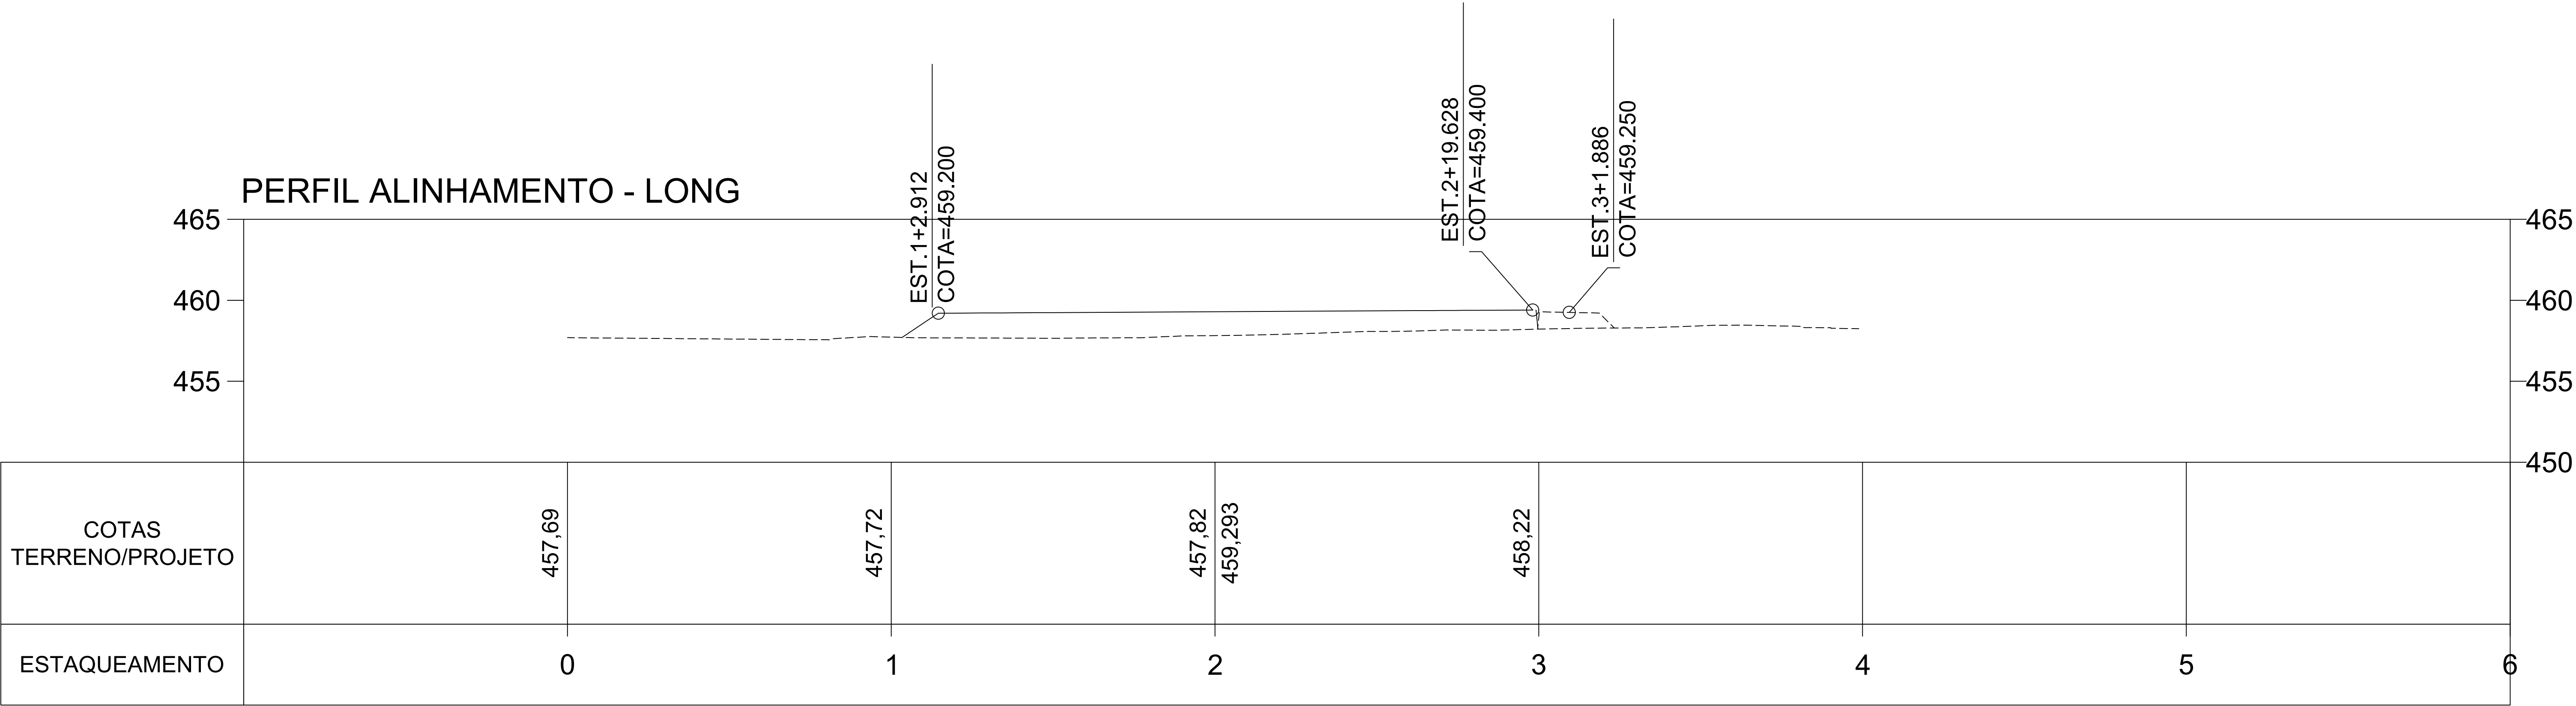

UNIDADE BÁSICA DE SAÚDE - PORTE 1		PRANCHAS:	
PROJETO DE TERRAPLENAGEM		02/ 02	
PROPRIETÁRIO:			
PREFEITURA MUNICIPAL DE JABÁ			
CNPJ: 25.209.145/0001-08			
Av. João Teixeira Filho, 335 - Centro, Jabá - MG, 35008-000			
AUTOR(ES) DO PROJETO:			
KLETON AYALA SOUZA OLIVEIRA			
ENGENHEIRO CIVIL - CREA - MG 158.861			
CONTATO: (35) 9-9884-6218			
LOTE:	QUADRA:	ESCALA:	OBSERVAÇÕES:
		INDICADAS	- cotas em cm
ZONA:	TX. OCUPAÇÃO:	DATA:	- níveis em m
		MAR/2025	
ÁREAS:			
ÁREA DO TERRENO: 1400,00 m²			
CONTÉM:			
PERFILS LONGITUDINAIS, PERFILS TRANSVERSAIS			
ENDEREÇO DA OBRA:			
RUA CASSIANO GONÇALVES, CENTRO COMUNITÁRIO DO RIO VERDE			
CREA:		PREFEITURA:	