

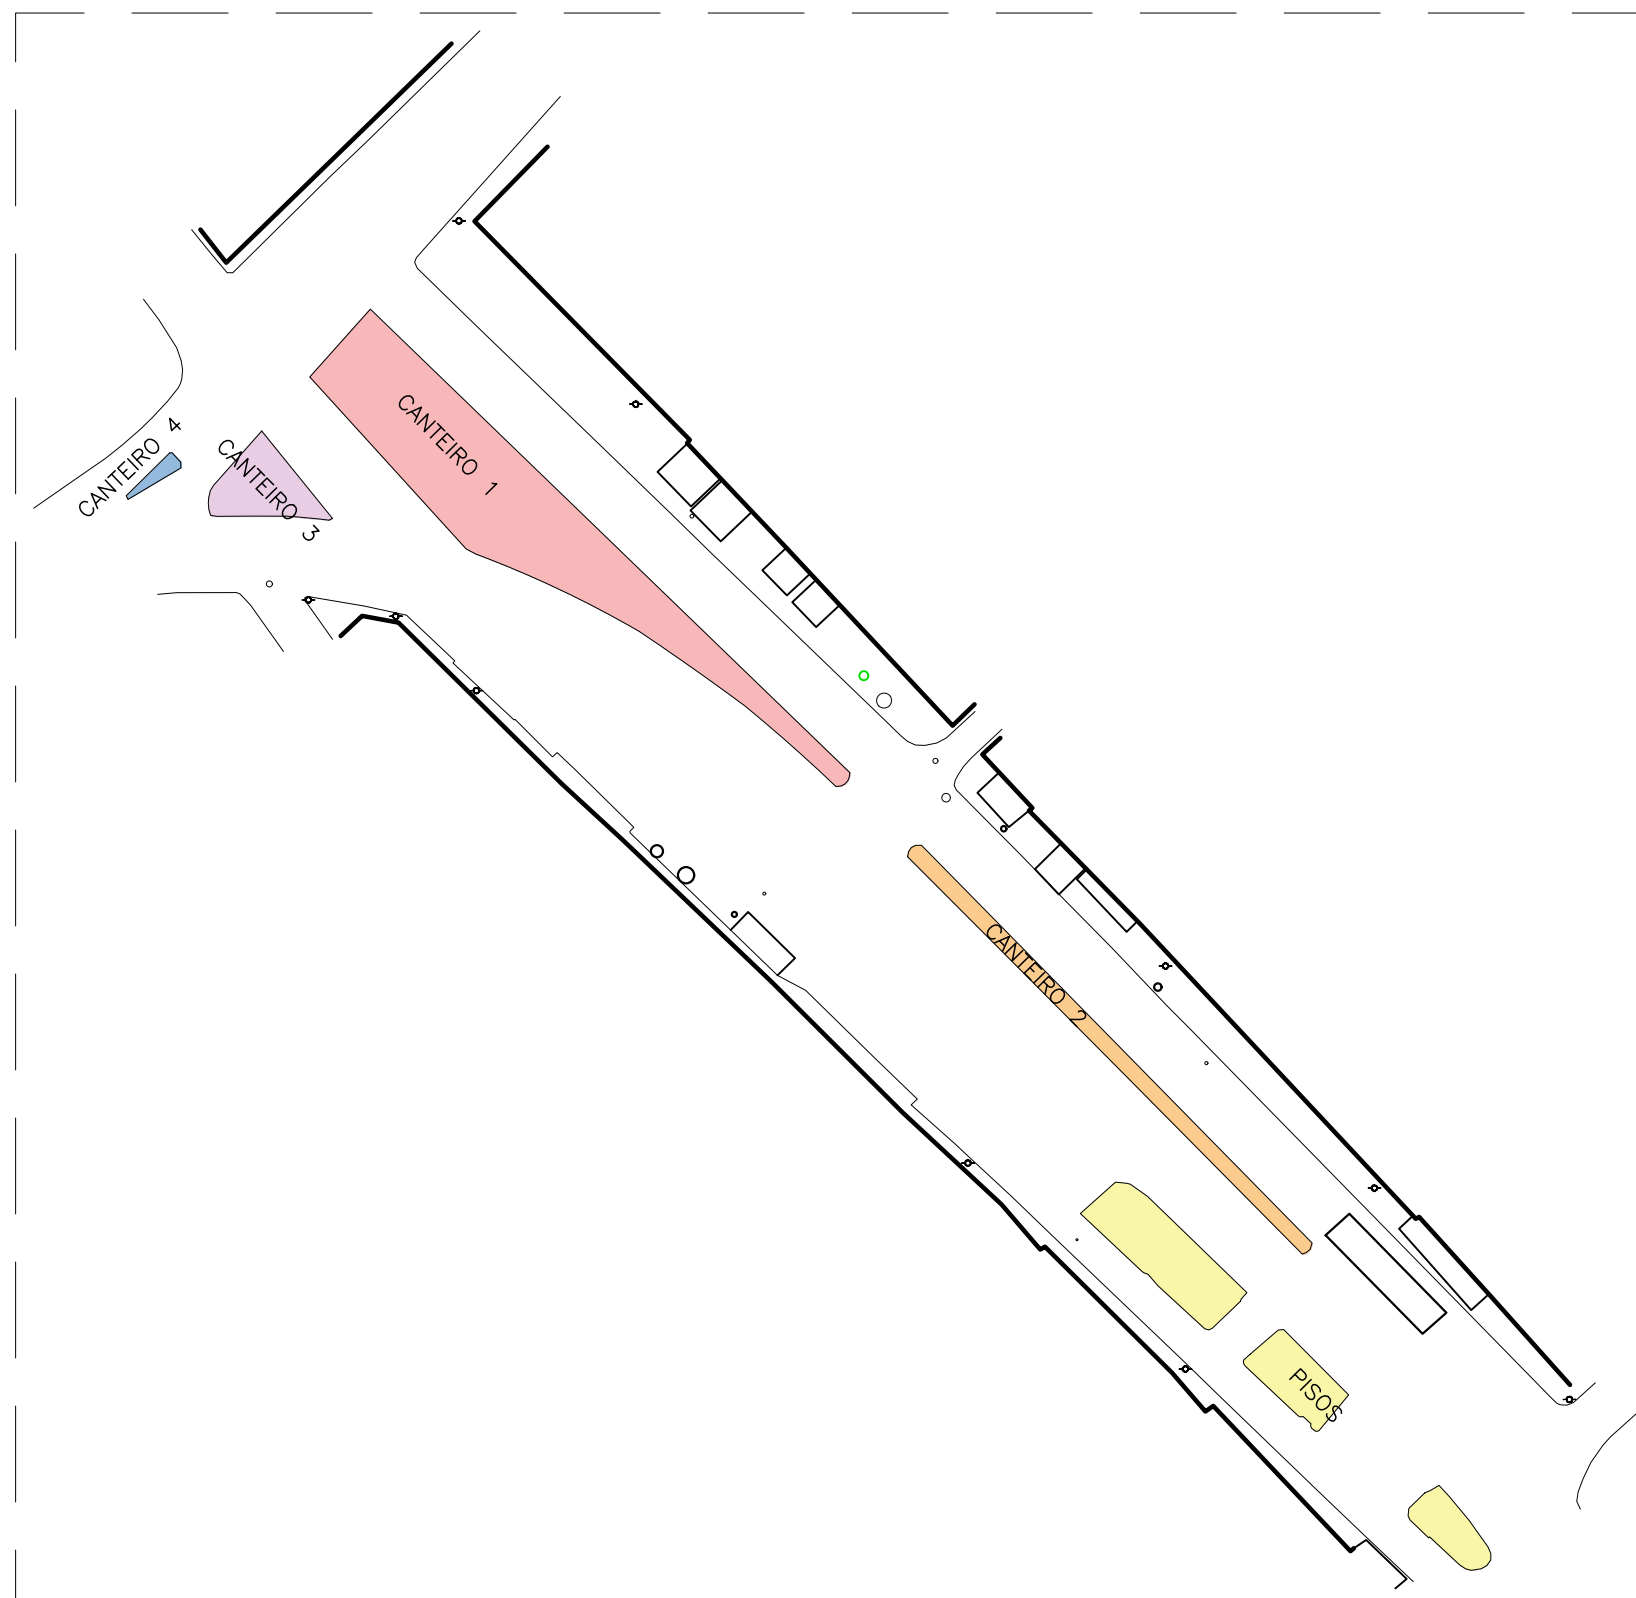
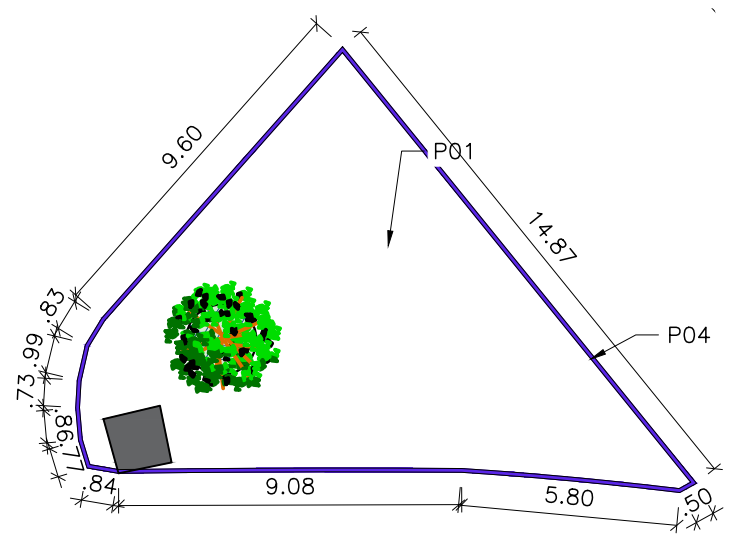


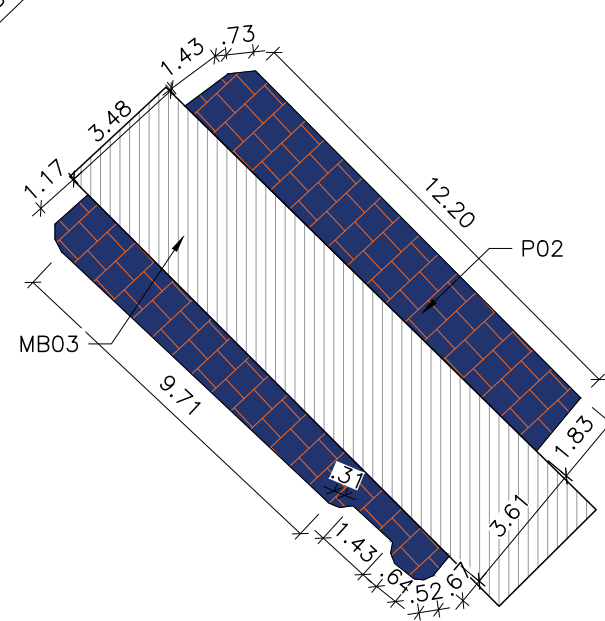


MAPA CHVAE - DEMOLIÇÃO

ESCALA 1:1000

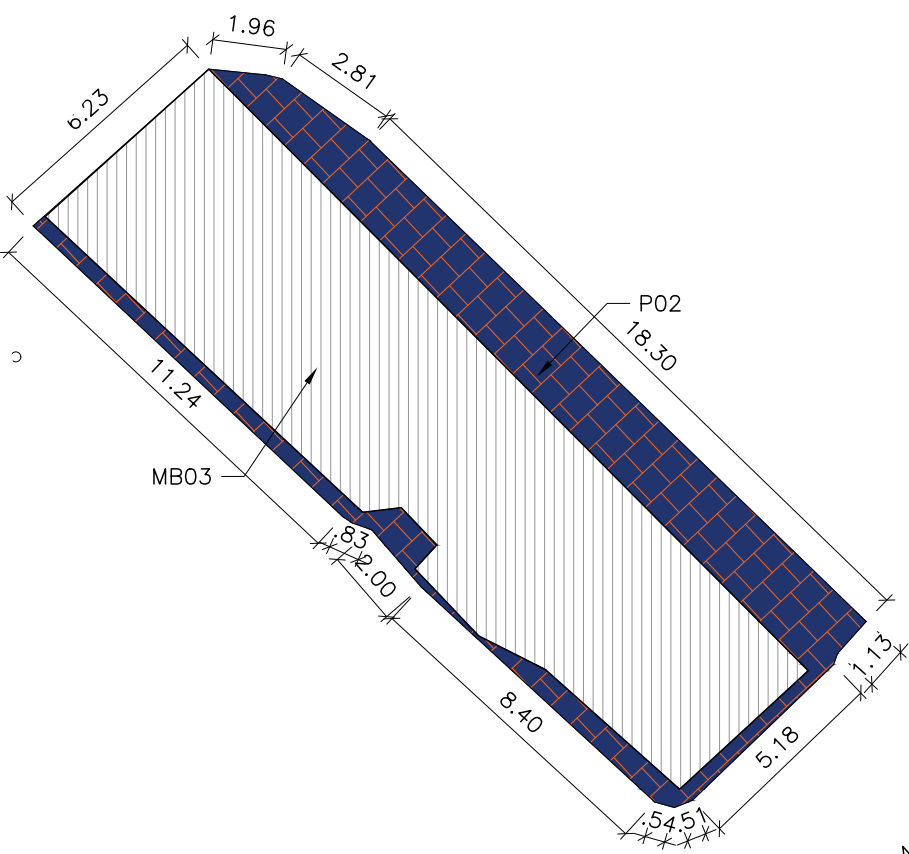

04 CANTEIRO 3 - DEMOLIÇÃO

ESCALA 1:200

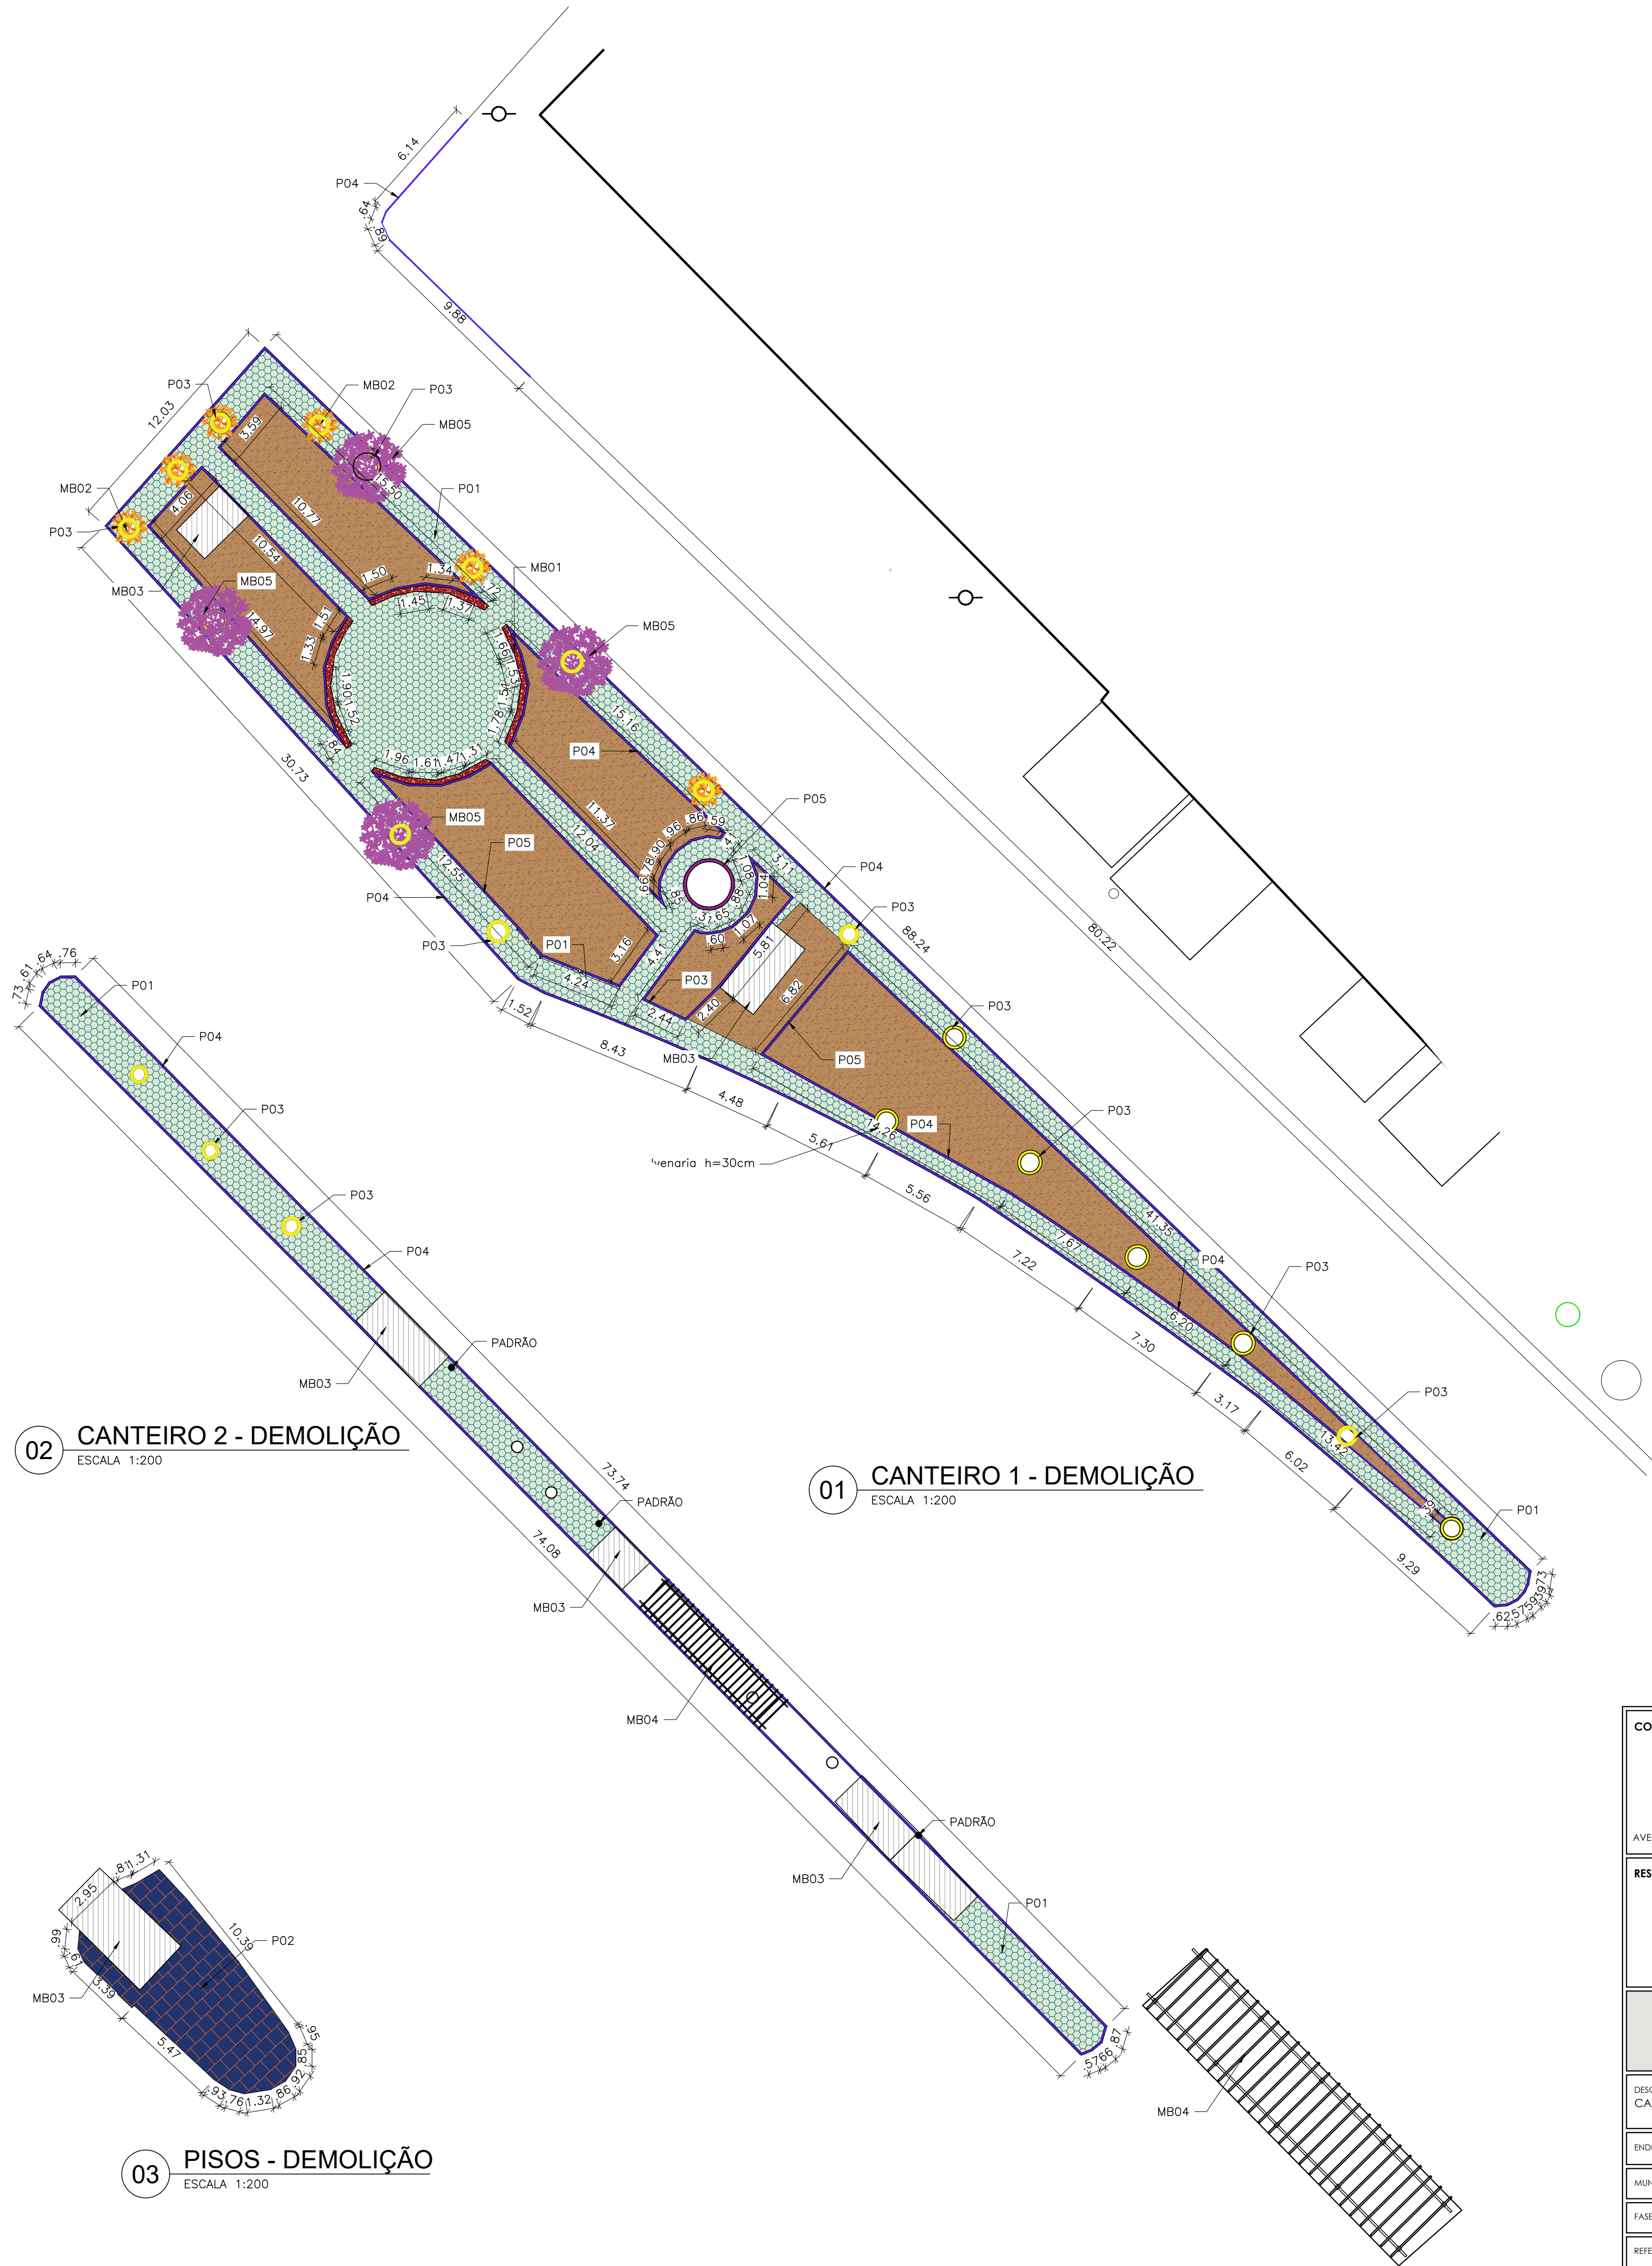


02 CANTEIRO 2 - DEMOLIÇÃO

ESCALA 1:200

01 CANTEIRO 1 - DEMOLIÇÃO

ESCALA 1:200

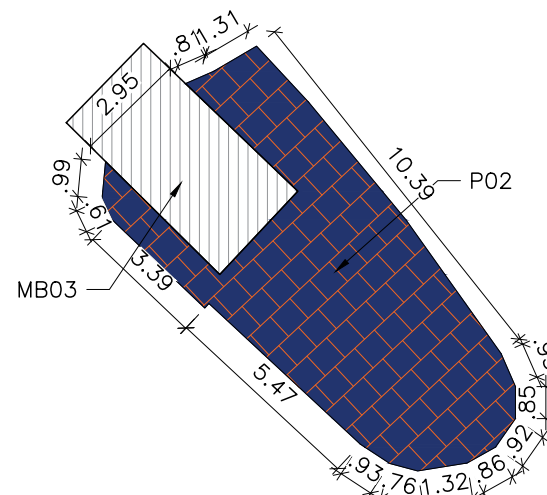

03 PISOS - DEMOLIÇÃO

ESCALA 1:200

QUADRO DE PISOS – DEMOLIÇÃO				
CÓD.	REFERÊNCIA	TIPO	QUANTIDADE	LOCAL
P01		DEMOLIÇÃO DE PISO SEXTAVADO	439,06 m²	(ver marcação em planta)
P02		DEMOLIÇÃO DE PISO DE PEDRA	142,72m²	(ver marcação em planta)
P03		DEMOLIÇÃO DE MURETAS EM ALVENARIA H=30CM	19,50m²	(ver marcação em planta)
P04		DEMOLIÇÃO DE MEIO-FIO	690,78 m	(ver marcação em planta)
P05		DEMOLIÇÃO DE MURETAS EM ALVENARIA H=60CM	4,77m²	(ver marcação em planta)

QUADRO DE MOBILIÁRIOS – DEMOLIÇÃO				
CÓD.	REFERÊNCIA	TIPO	QUANTIDADE	LOCAL
MB01		DEMOLIÇÃO DE BANCO DE CONCRETO – VER DETALHE	16,81 m²	(ver marcação em planta)
MB02		REMOÇÃO DE ARBUSTO EXISTENTE	10 un	(ver marcação em planta)
MB04		REMOÇÃO DE PERGOLADOS	96,81 m²	(ver marcação em planta)
MB05		REMOÇÃO DE ÁRVORE EXISTENTE	1 un	(ver marcação em planta)

ESCALA 1:100

CONTRATADA: CNPJ Nº: 28.103.470/0001-08 AVENIDA MESTRA FININHA, Nº 726 - 1º ANDAR, CIDADE SANTA MARIA MONTES CLAROS/MG - CEP: 39401-074		CONTRATANTE: CNPJ Nº: 25.209.156/0001-08 PRACA ERNANI PEREIRA, Nº 291 - CENTRO PEDRAS DE MARIA DA CRUZ/MG - CEP: 39492-000	
RESPONSÁVEL TÉCNICO: TIFANY COSTA CESAR BONIN CREA/CAU: 428.343/D - MG		RESPONSÁVEL LEGAL: HEIDER DA SILVA MENDES:089743 82644 Assinado de forma digital por HEIDER DA SILVA Mendes:08974302644 Data: 2024.04.24 12:26:15 -03'00'	
PREFEITO(A) MUNICIPAL DE FRANCISCO DUMONT			
REFORMA DO PONTO DE APOIO PRAÇA PRINCIPAL EM PEDRAS DE MARIA DA CRUZ			
DESCRIÇÃO: MAPA CHAVE - DEMOLIÇÃO, QUADROS DE DEMOLIÇÃO, PISOS - DEMOLIÇÃO E DEMOLIÇÃO DE CANTEIROS, 1,2 E 3			
ENDEREÇO DA OBRA: AVENIDA MONTES CLAROS			
MUNICÍPIO: PEDRAS DE MARIA DA CRUZ/MG		DATA INICIAL: 30 DE MARÇO 2026	
FASE DO PROJETO: INICIAL		ART/RRT: DATA DA REV.:	
REFERÊNCIA DO PROJETO: PMC-0018		Nº REVISÃO: 00	
ESCALA: INDICADAS		01/08	

ARQUITETÔNICO