

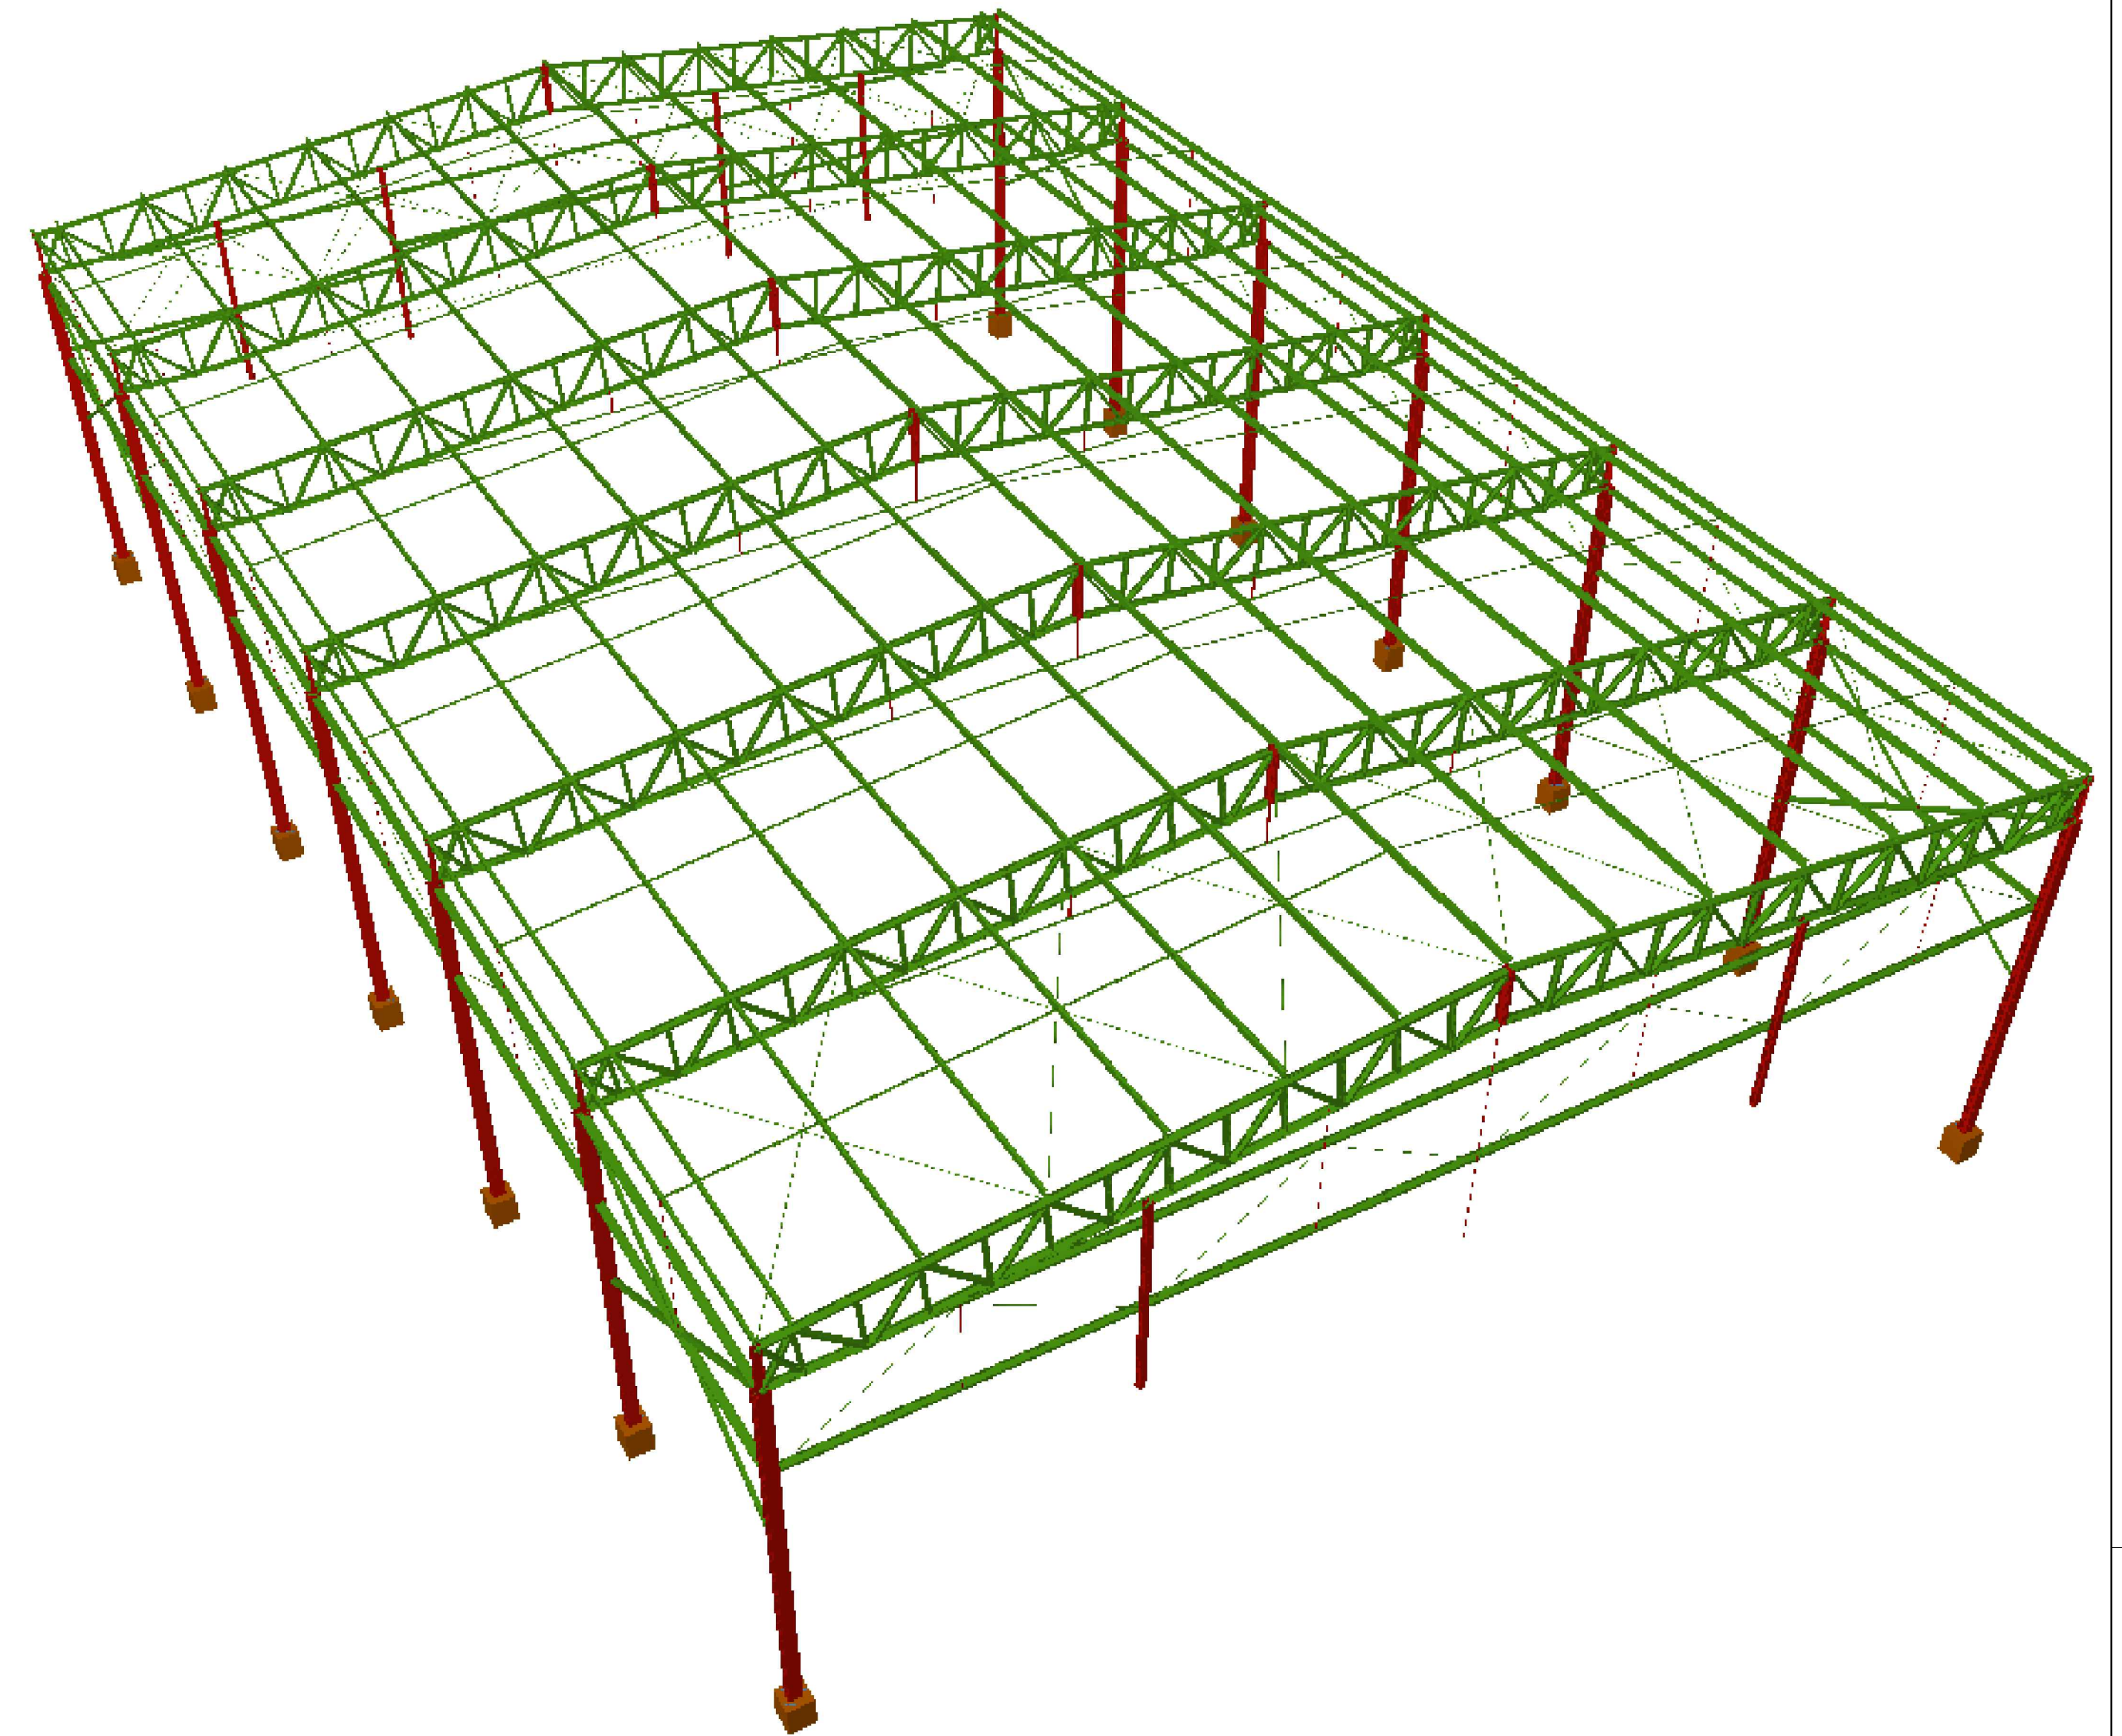


PLANTA DE COBERTURA
ESC.1:50

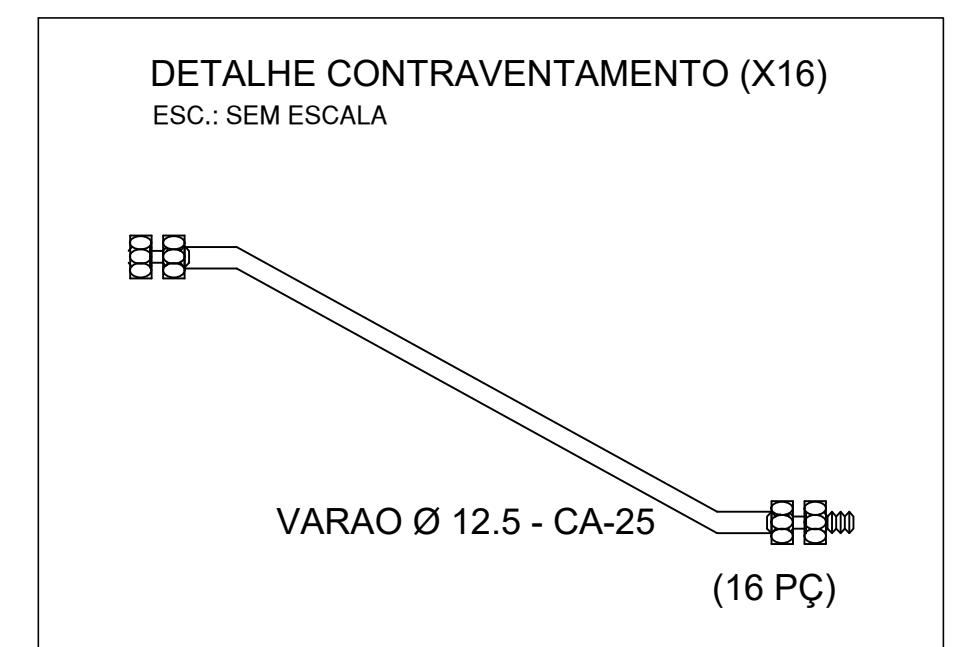

ISOMETRIA DA ESTRUTURA
ESC.1:50

LISTA DE MATERIAL TOTAL (ESTRUTURA METÁLICA)					
DESCRIÇÃO	MATERIAL	QUANTIDADE (m)	PESO / M (KG/m)	PESO TOTAL (KG)	COMPONENTE
L 1 x 1/8"	AÇO LAMINADO A-36 250MPA	183.61	1,19	218.50	CONTRAVENTAMENTO DE TERÇAS
L 3 x 3/16"	AÇO LAMINADO A-36 250MPA	46.65	5.52	257.51	CONTRAVENTAMENTO DAS LATERAIS
BARRA REDONDA 3/8 "	AÇO LAMINADO A-36 250MPA	165.85	0,617	102.33	CONTRAVENTAMENTO DE COBERTURA E FORRO
BARRA REDONDA 1/2 "	AÇO LAMINADO A-36 250MPA	142.42	0,994	141.57	CONTRAVENTAMENTO DE COBERTURA E FORRO
UE 200x75x20x2,66	AÇO DOBRADO CF-26	168	7,75	1302.00	PILARES CAIXA DUPLA SOLDADA
UE 127x50x17x2,00	AÇO DOBRADO CF-26	834.10	3,85	3211.29	BANZO INFERIOR E TERÇAS
UE 127x50x17x3,00	AÇO DOBRADO CF-26	108.00	5,63	608.04	BANZO SUPERIOR
UE 100x50x17x2,00	AÇO DOBRADO CF-26	54.14	3,47	187.87	FORRO / TESTEIRA
U 92x30x2,00	AÇO DOBRADO CF-26	375.86	2,27	853.20	MONTANTES E DIAGONAIS
TOTAL GERAL KG				6882.29	

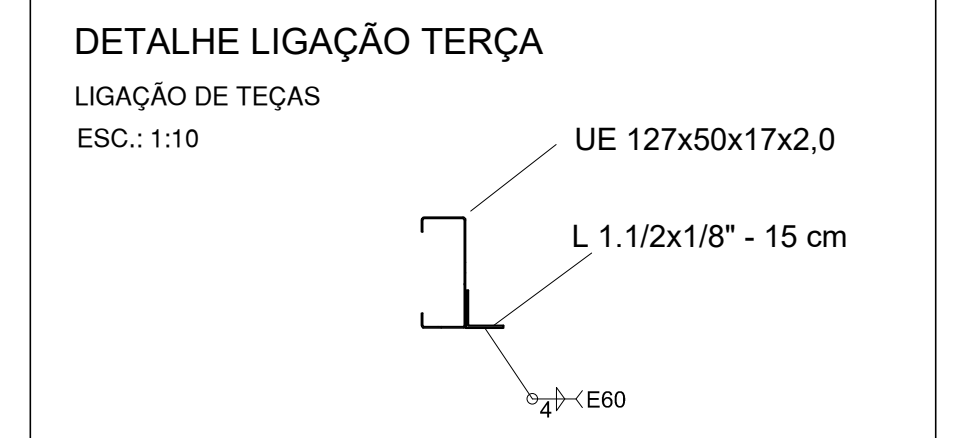

Responsável Técnico		Cliente (Proprietário) / Objeto	
FAUSTO JARDIM JÚNIOR CREA MG 182906 / D		Prefeitura Municipal de Turmalina CNPJ: 25.324.187/0001-00	
Folha:	4/6	GALPÃO DE MANUTENÇÃO MECÂNICA	Escala: Indicada
Ass: PROJETO DE ESTRUTURA METÁLICA			
Assunto: PLANTAS DE COBERTURA E ISOMETRIA			
 Agular Jardim Engenharia Estruturas e Fundações contato@ajeengenharia.com.br (35) 99138-3763 Rua Porto Alegre Lote 610 - São Louís - Belo Horizonte - MG		Local: NOVO PÁTIO DE OBRAS, BAIRRO VILA NOVA, SIN, TURMALINA - MG Cliente: Prefeitura Municipal de Turmalina Responsável Técnico: Fausto Jardim Júnior Desenhista: Fausto Jardim Júnior Data: 29/05/2025	
		Ass: 600,00 m²	Ref.: ARQ 2025 0001
		Versão: Rev. 00	

PENAS	
RED	0,1
YELLOW	0,2
GREEN	0,3
CYAN	0,4
BLUE	0,5
MAGENTA	0,6
WHITE	0,1
OUTROS	0,1