

RELAÇÃO DO AÇO

CAISO	N	DIAM (mm)	QUANT	C.UNIT (cm)	C.TOTAL (cm)

RESUMO DO AÇO

CAISO	N	DIAM (mm)	C.TOTAL (m)	PESO + 10% (kg)
CAISO	1	5,0	422,4	183,3
CAISO	2	10,0	244,1	166,6
CAISO	3	5,0	618,7	104,9

PESO TOTAL (kg): 454,8

CAISO 348,1

CAISO 104,9


Volume de concreto (C-25) = 7,69 m³

Área de forma = 115,28 m²



VIGAS DO PAVIMENTO DA CAPELA (NÍVEL 500)



ARMAÇÃO SUPERIOR DA RAMPA E PATAMAR

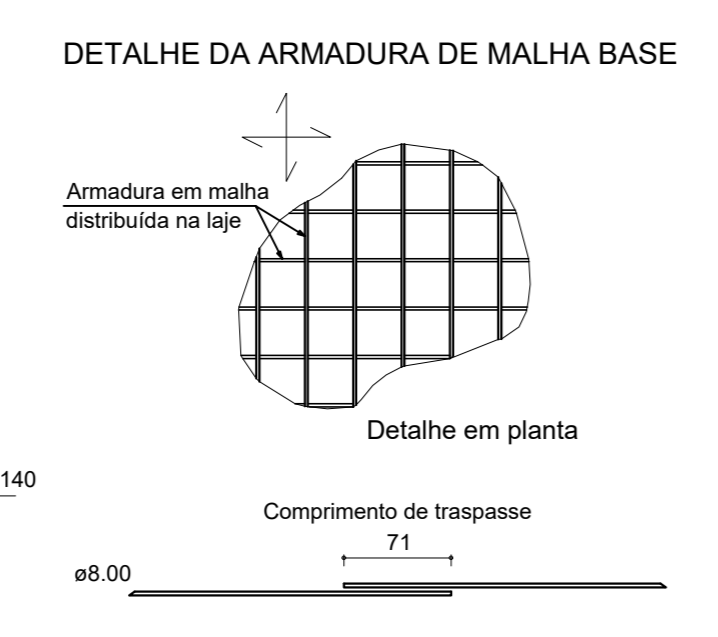

ARMAÇÃO INFERIOR DA RAMPA E PATAMAR

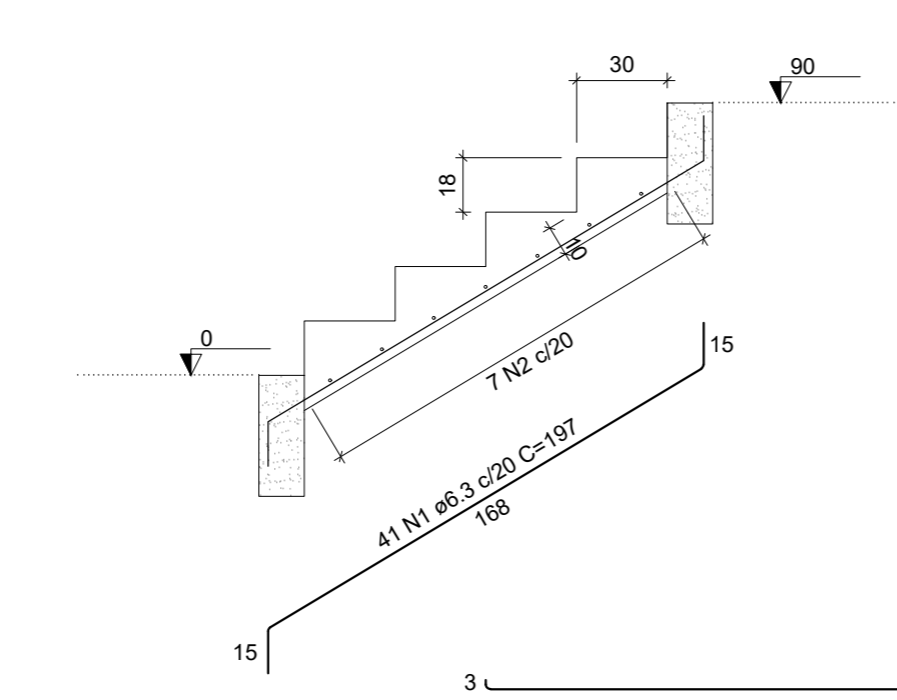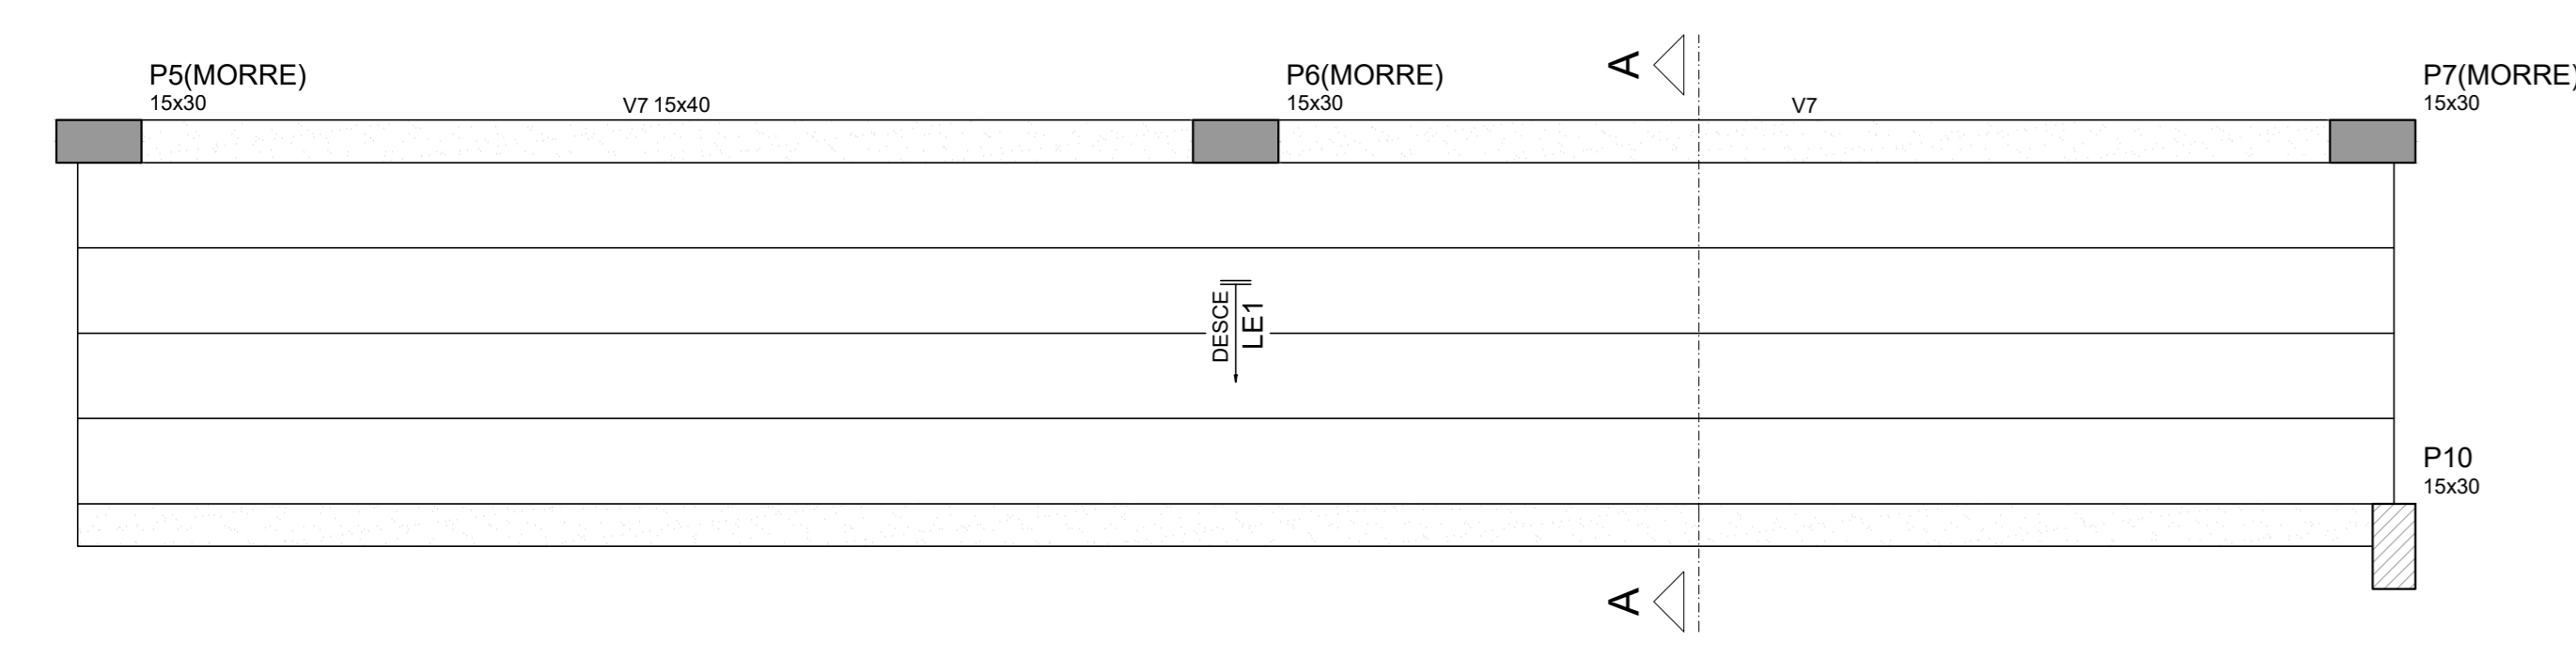

RELAÇÃO DO AÇO

CAISO	N	DIAM (mm)	QUANT	C.UNIT (cm)	C.TOTAL (cm)
CAISO	1	6,3	41	197	8077
CAISO	2	6,3	7	811	5677

RESUMO DO AÇO

CAISO	DIAM (mm)	C.TOTAL (m)	PESO + 10% (kg)
CAISO	6,3	137,5	37

Volume de concreto (C-25) = 2,17 m³

Área de forma = 19,23 m²

CORTE A-A (LE1)

MILENA GONÇALVES

PROJETO ESTRUTURAL

DESCRIÇÃO DO PROJETO: PROJETO ESTRUTURAL PRAÇA DA SAUDADE - CAPELA

CONTEÚDO: FUNDAÇÃO, RAMPA E ESCADA DO NÍVEL DA CAPELA (+500CM)

PROPRIETÁRIO: PREFEITURA MUNICIPAL DE TURMALINA - CNPJ: 25.324.187/0001-00

RESPONSÁVEL TÉCNICO: MILENA GONÇALVES DE SOUZA - DREA/ENG: 345328/D

ENDEREÇO DA OBRA: PRAÇA DA SAUDADE, CEP: 39660-000, TURMALINA/MG

DATA: OUTUBRO/2025

FRANCHA: 8/10

CONTATO ENG: 38 9 9151-3570

ENDEREÇO ENG: AV. LAURO MACHADO, CENTRO, 42, SL. 01

FOLHA: AO