




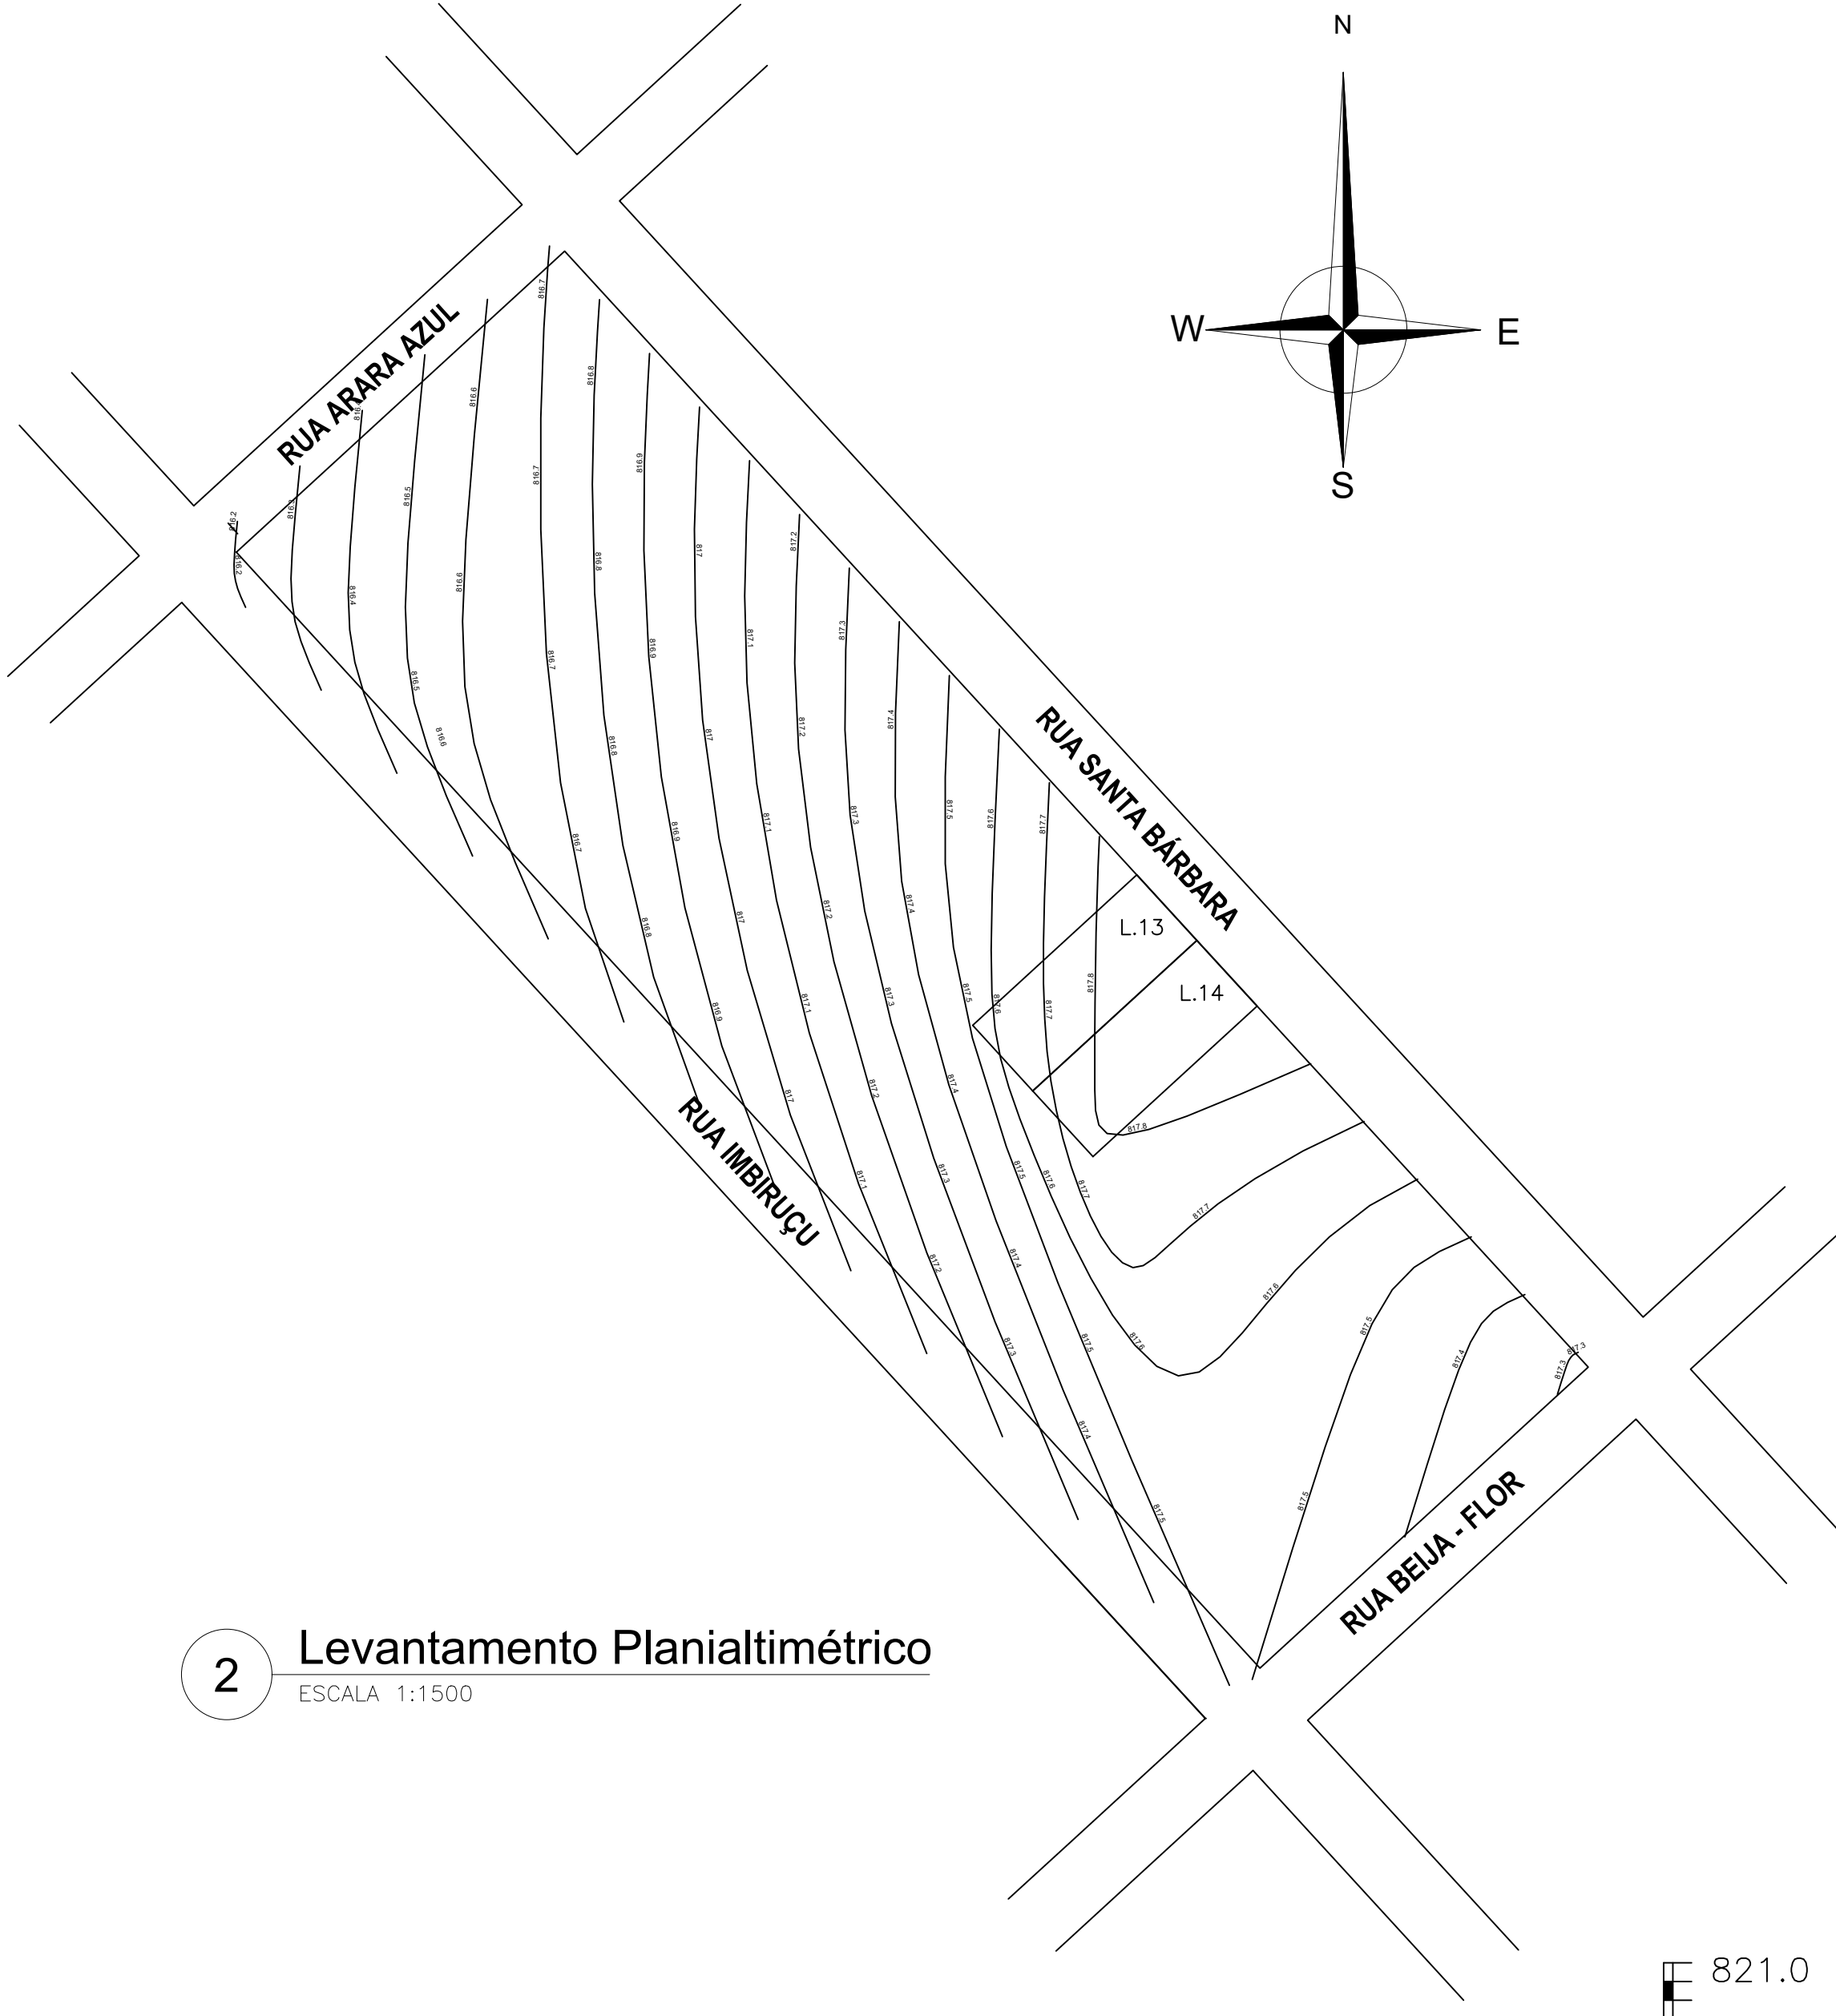


2 Levantamento Planialtimétrico
ESCALA 1:1500

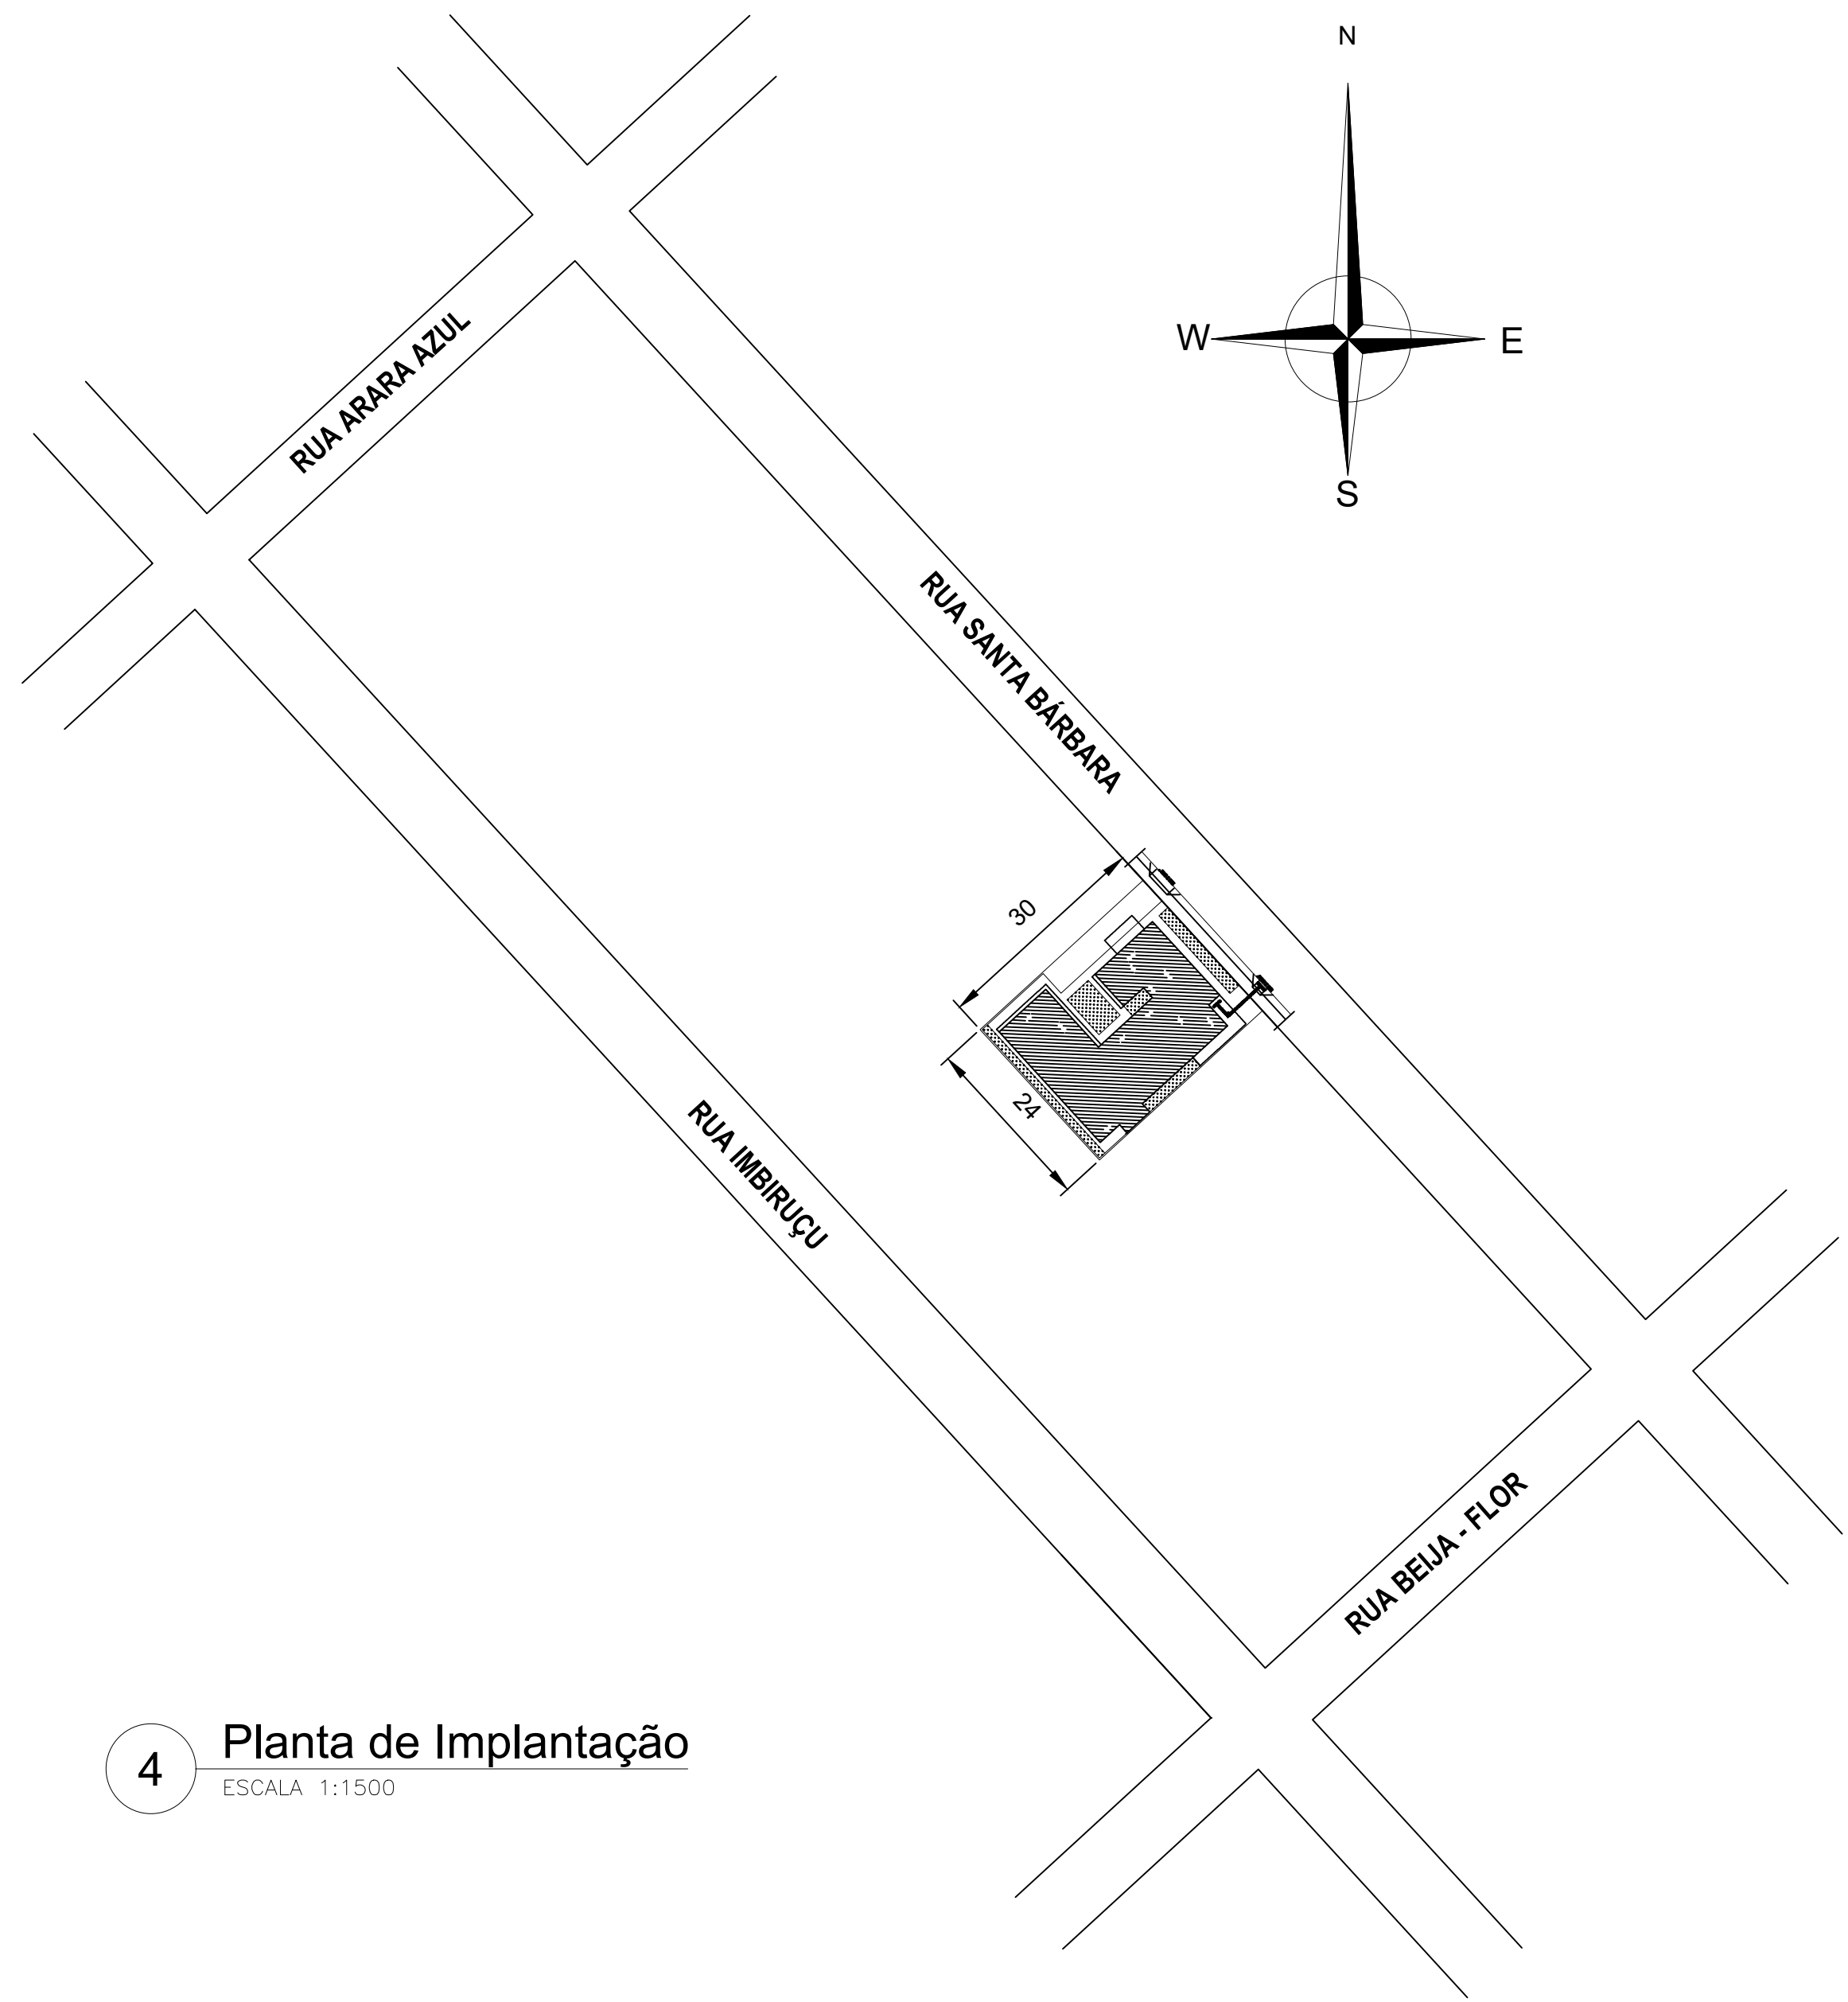

4 Planta de Implantação
ESCALA 1:1500

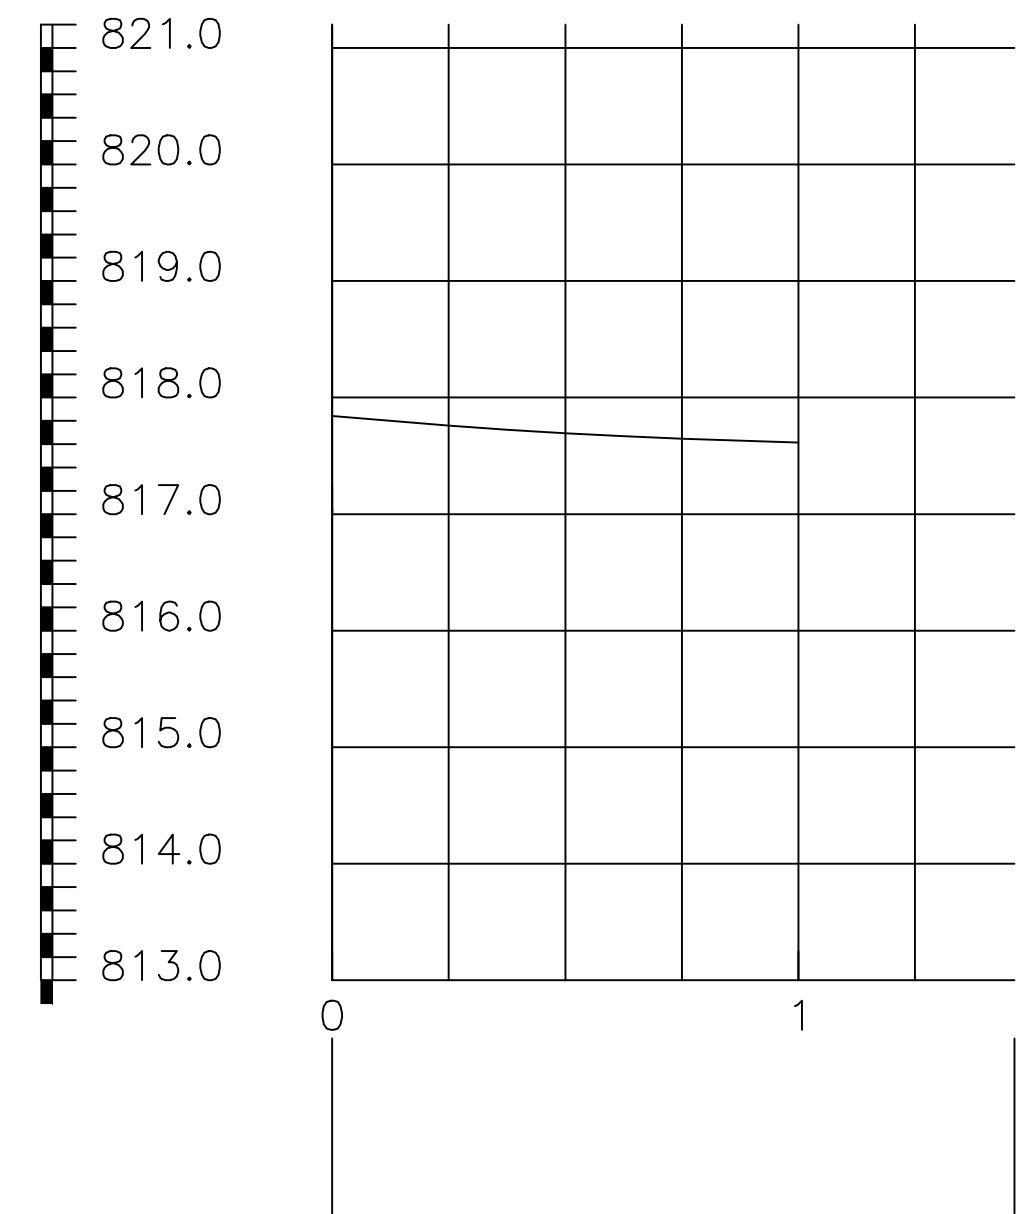

3 Corte do Terreno
ESCALA 1:1500

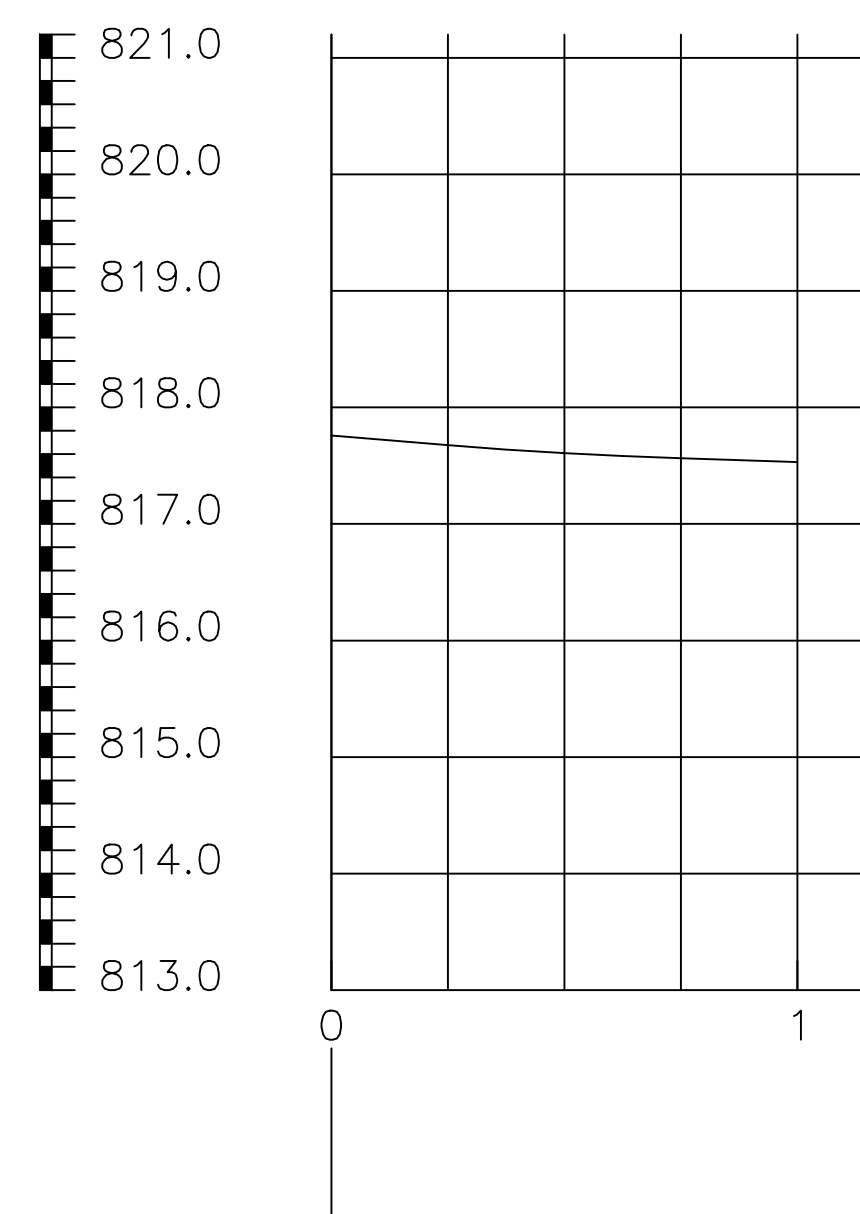

AUTOR DO PROJETO E RT	
KIMBERLY MOREIRA DE SOUZA:12984421680 ENGENHEIRA CIVIL - CREA 204920 - D	Assinado de forma digital por KIMBERLY MOREIRA DE SOUZA:12984421680 Dados: 2026.05.29 17:08:14 -03'00'
ZILMAR PINHEIRO LOPES:76260739672 ZILMAR PINHEIRO LOPES - PREFEITO MUNICIPAL	Assinado de forma digital por ZILMAR PINHEIRO LOPES:76260739672 Dados: 2026.05.29 17:10:06 -03'00'
PROJETO	
UNIDADE BÁSICA DE SAÚDE - TIPO 1	
OBRA: CONSTRUÇÃO DE UNIDADE BÁSICA DE SAÚDE (UBS) ENDEREÇO: RUA SANTA BÁRBARA, 926, NOVA TURMALINA, MUNICÍPIO: TURMALINA/MG	
ÁREAS:	
ÁREA CONSTRUÍDA: 466,18 m²	
ÁREA DE IMPLANTAÇÃO DO IMÓVEL: 720,00 m²	
CONTEÚDO PLANTA DE LOCALIZAÇÃO	
Nº DA ART: MG20264978919	DATA MAIO/ 2026
PRANCHA 01/01	