


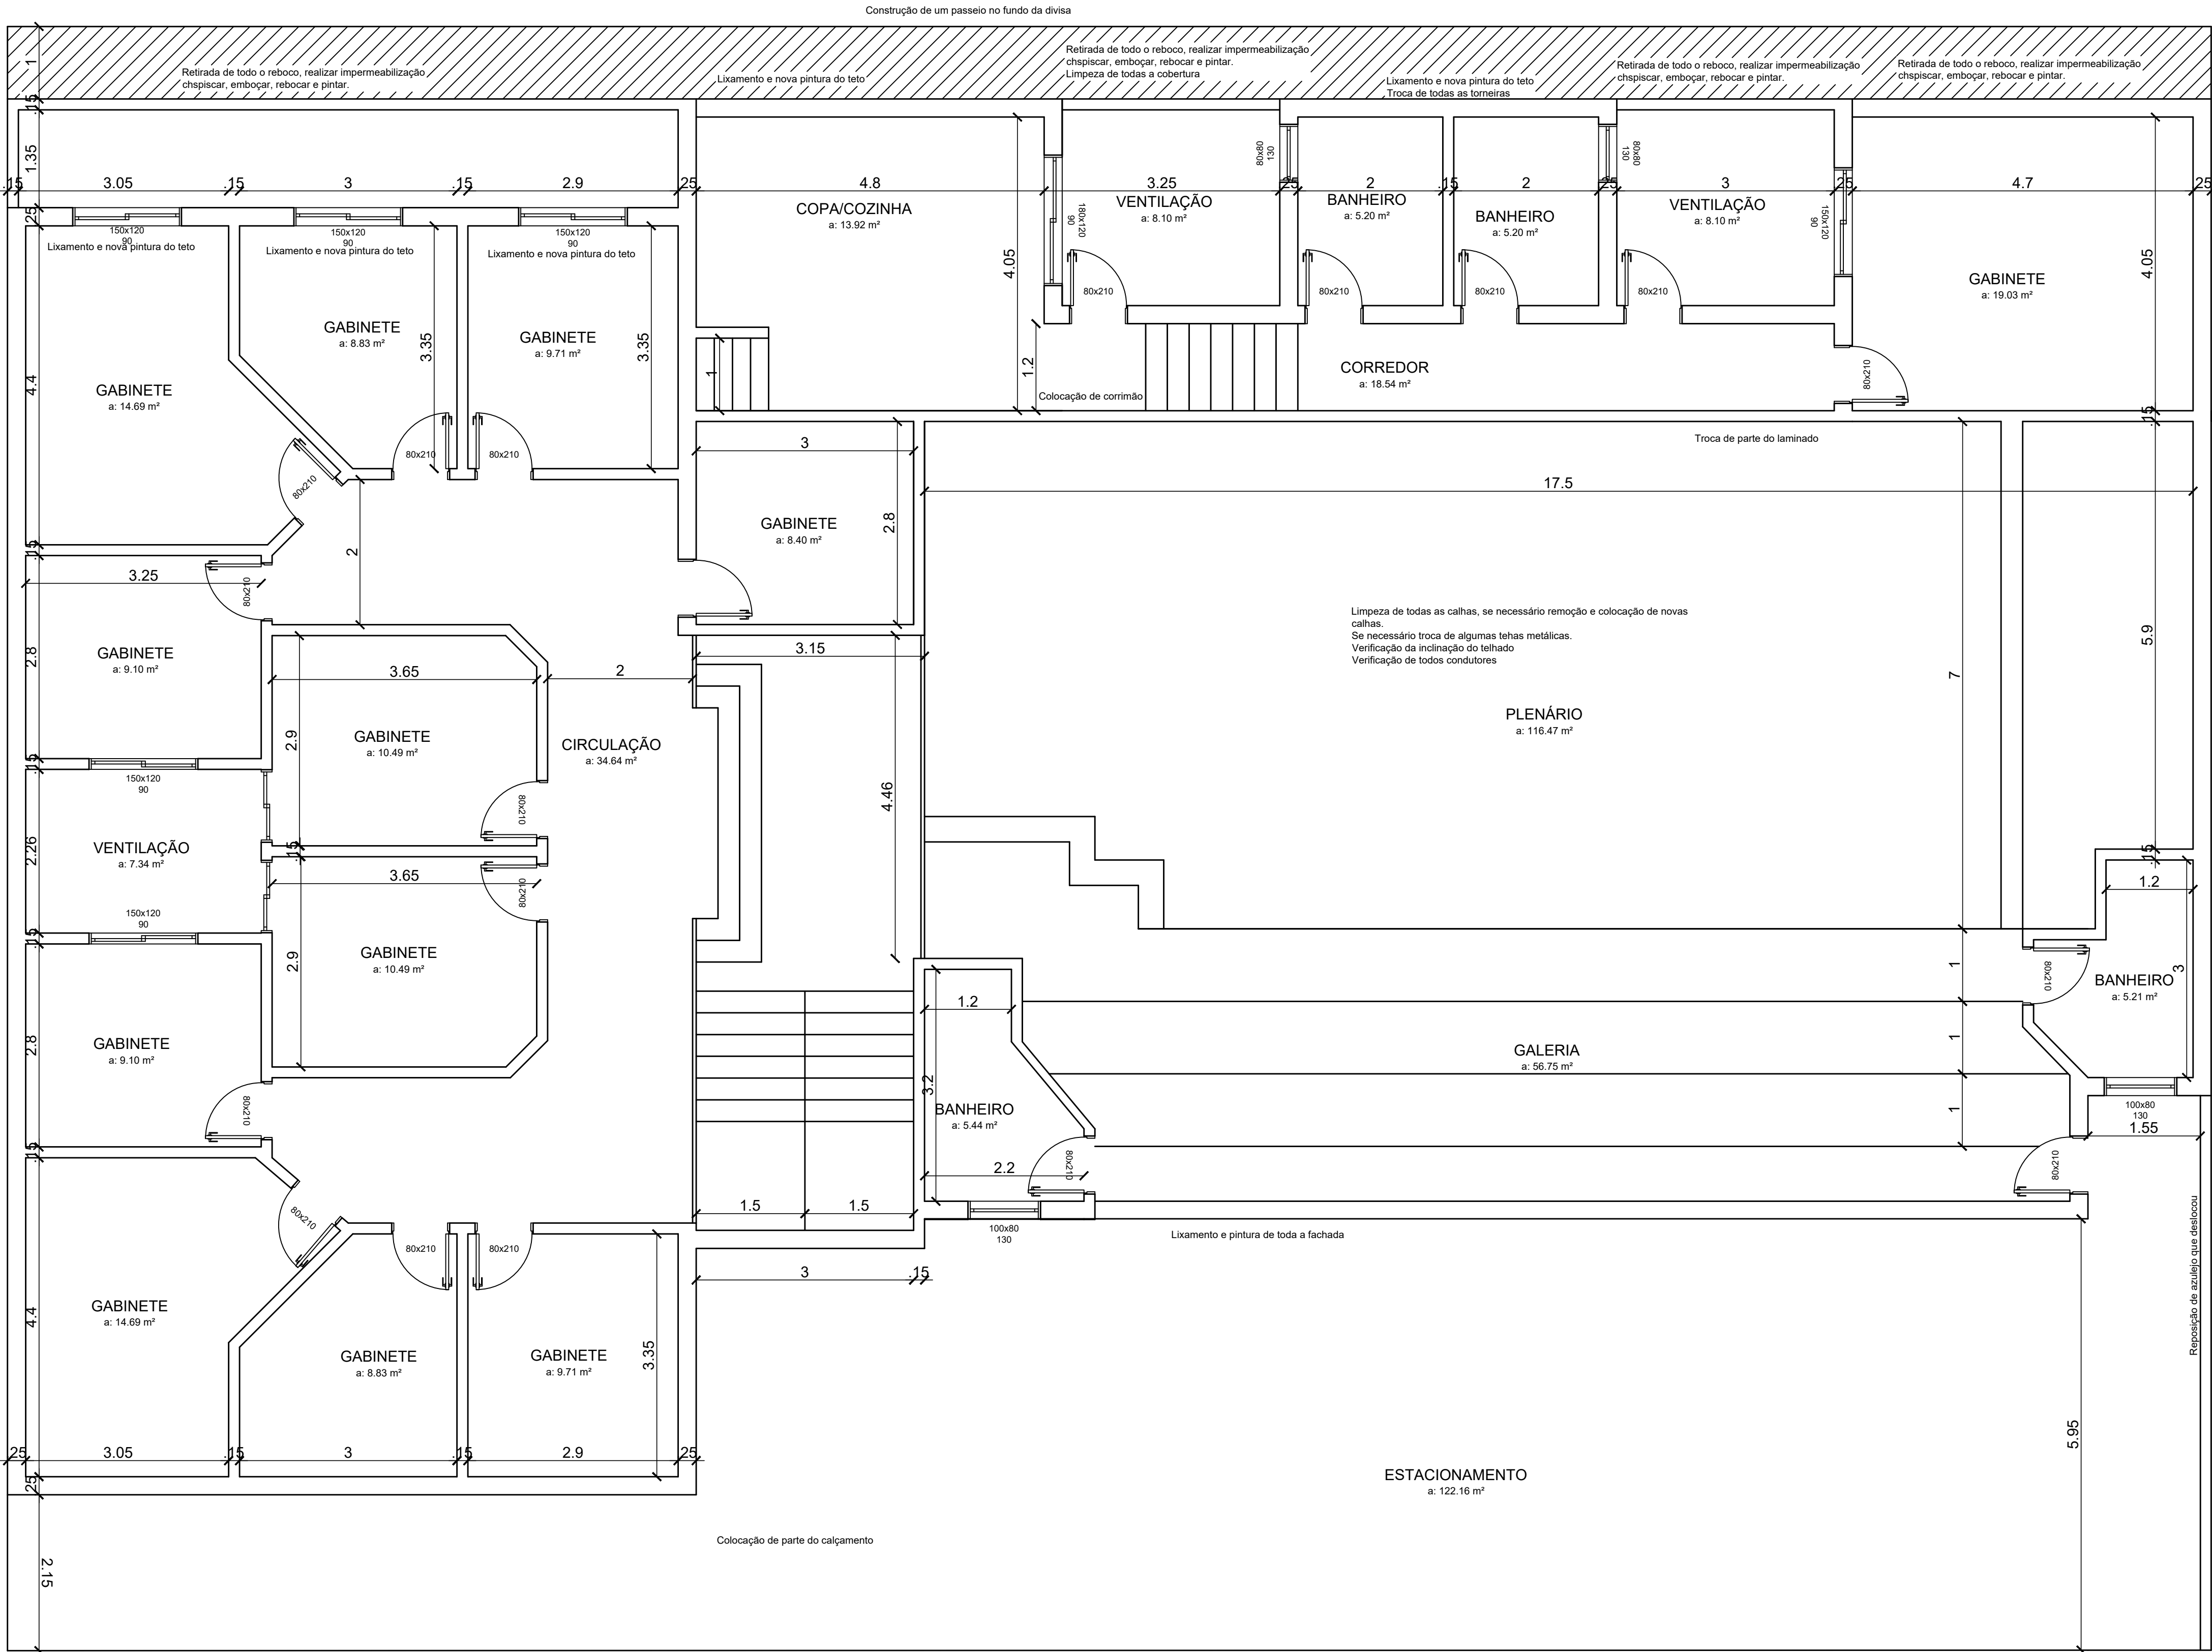

PLANTA BAIXA

ESC.: 1:50

NOTAS:

CONSIDERAR ALTURA DO PÉ DIREITO DE 3M
CONSIDERAR ALTURA DA FACHADA EM 8,80M

P
R
E
F
E
I
T
U
R
A

P
R
O
J
E
T
O

E
D
I
F
I
C
A
Ç
Ã
O

T
E
R
R
E
N
O

VISTO PREFEITURA				
TÍTULO: PROJETO ARQUITETÔNICO				
USO: COMERCIAL				
CONTEÚDO: PLANTA BAIXA				
Nº FOLHA: 01/01	DATA: DATA: 10/2025	ESCALA: INDICADA	LOTE:	QUADRA:
ÁREA EXISTENTE:		COEFICIENTE DE APROVEITAMENTO		OBS.
ACRESCIMO:		TAXA DE OCUPAÇÃO:		
ÁREA À DESCONTAR:		Nº DE UNIDADES:	1	
ÁREA LÍQUIDA:	656,00 m²	NUMERAÇÃO:	VISTO DO EXAMINADOR	
Nº DE PAVIMENTOS:	3			
ZONA:	COEF. APROV.: 1,00			
ÁREA LOTE (S):	326,95 m²			
END. DA OBRA				
RUA Profª. Ana Maria de Pádua Castro - PERDÕES MG LOTEAMENTO DR. OLAVO RIBEIRO BAIRRO CRUZEIRO				
PROPRIETÁRIO:	AUTOR DO PROJETO:	RESPONSÁVEL TÉCNICO PELA OBRA:		
CÂMARA MUNICIPAL DE PERDÕES CNPJ.: 25.854.344/0001-45	THIAGO CASTRO LUTFALA ENGENHEIRO CIVIL CREA 201494/D	THIAGO CASTRO LUTFALA ENGENHEIRO CIVIL CREA 201494/D		
END. COMERCIAL Rua Professor Gornide, 159 BAIRRO: Centro PERDÕES/MG	END. RESIDENCIAL Rua Batista Pereira, 73 BAIRRO: Centro PERDÕES/MG	END. RESIDENCIAL Rua Batista Pereira, 73 BAIRRO: Centro PERDÕES/MG		