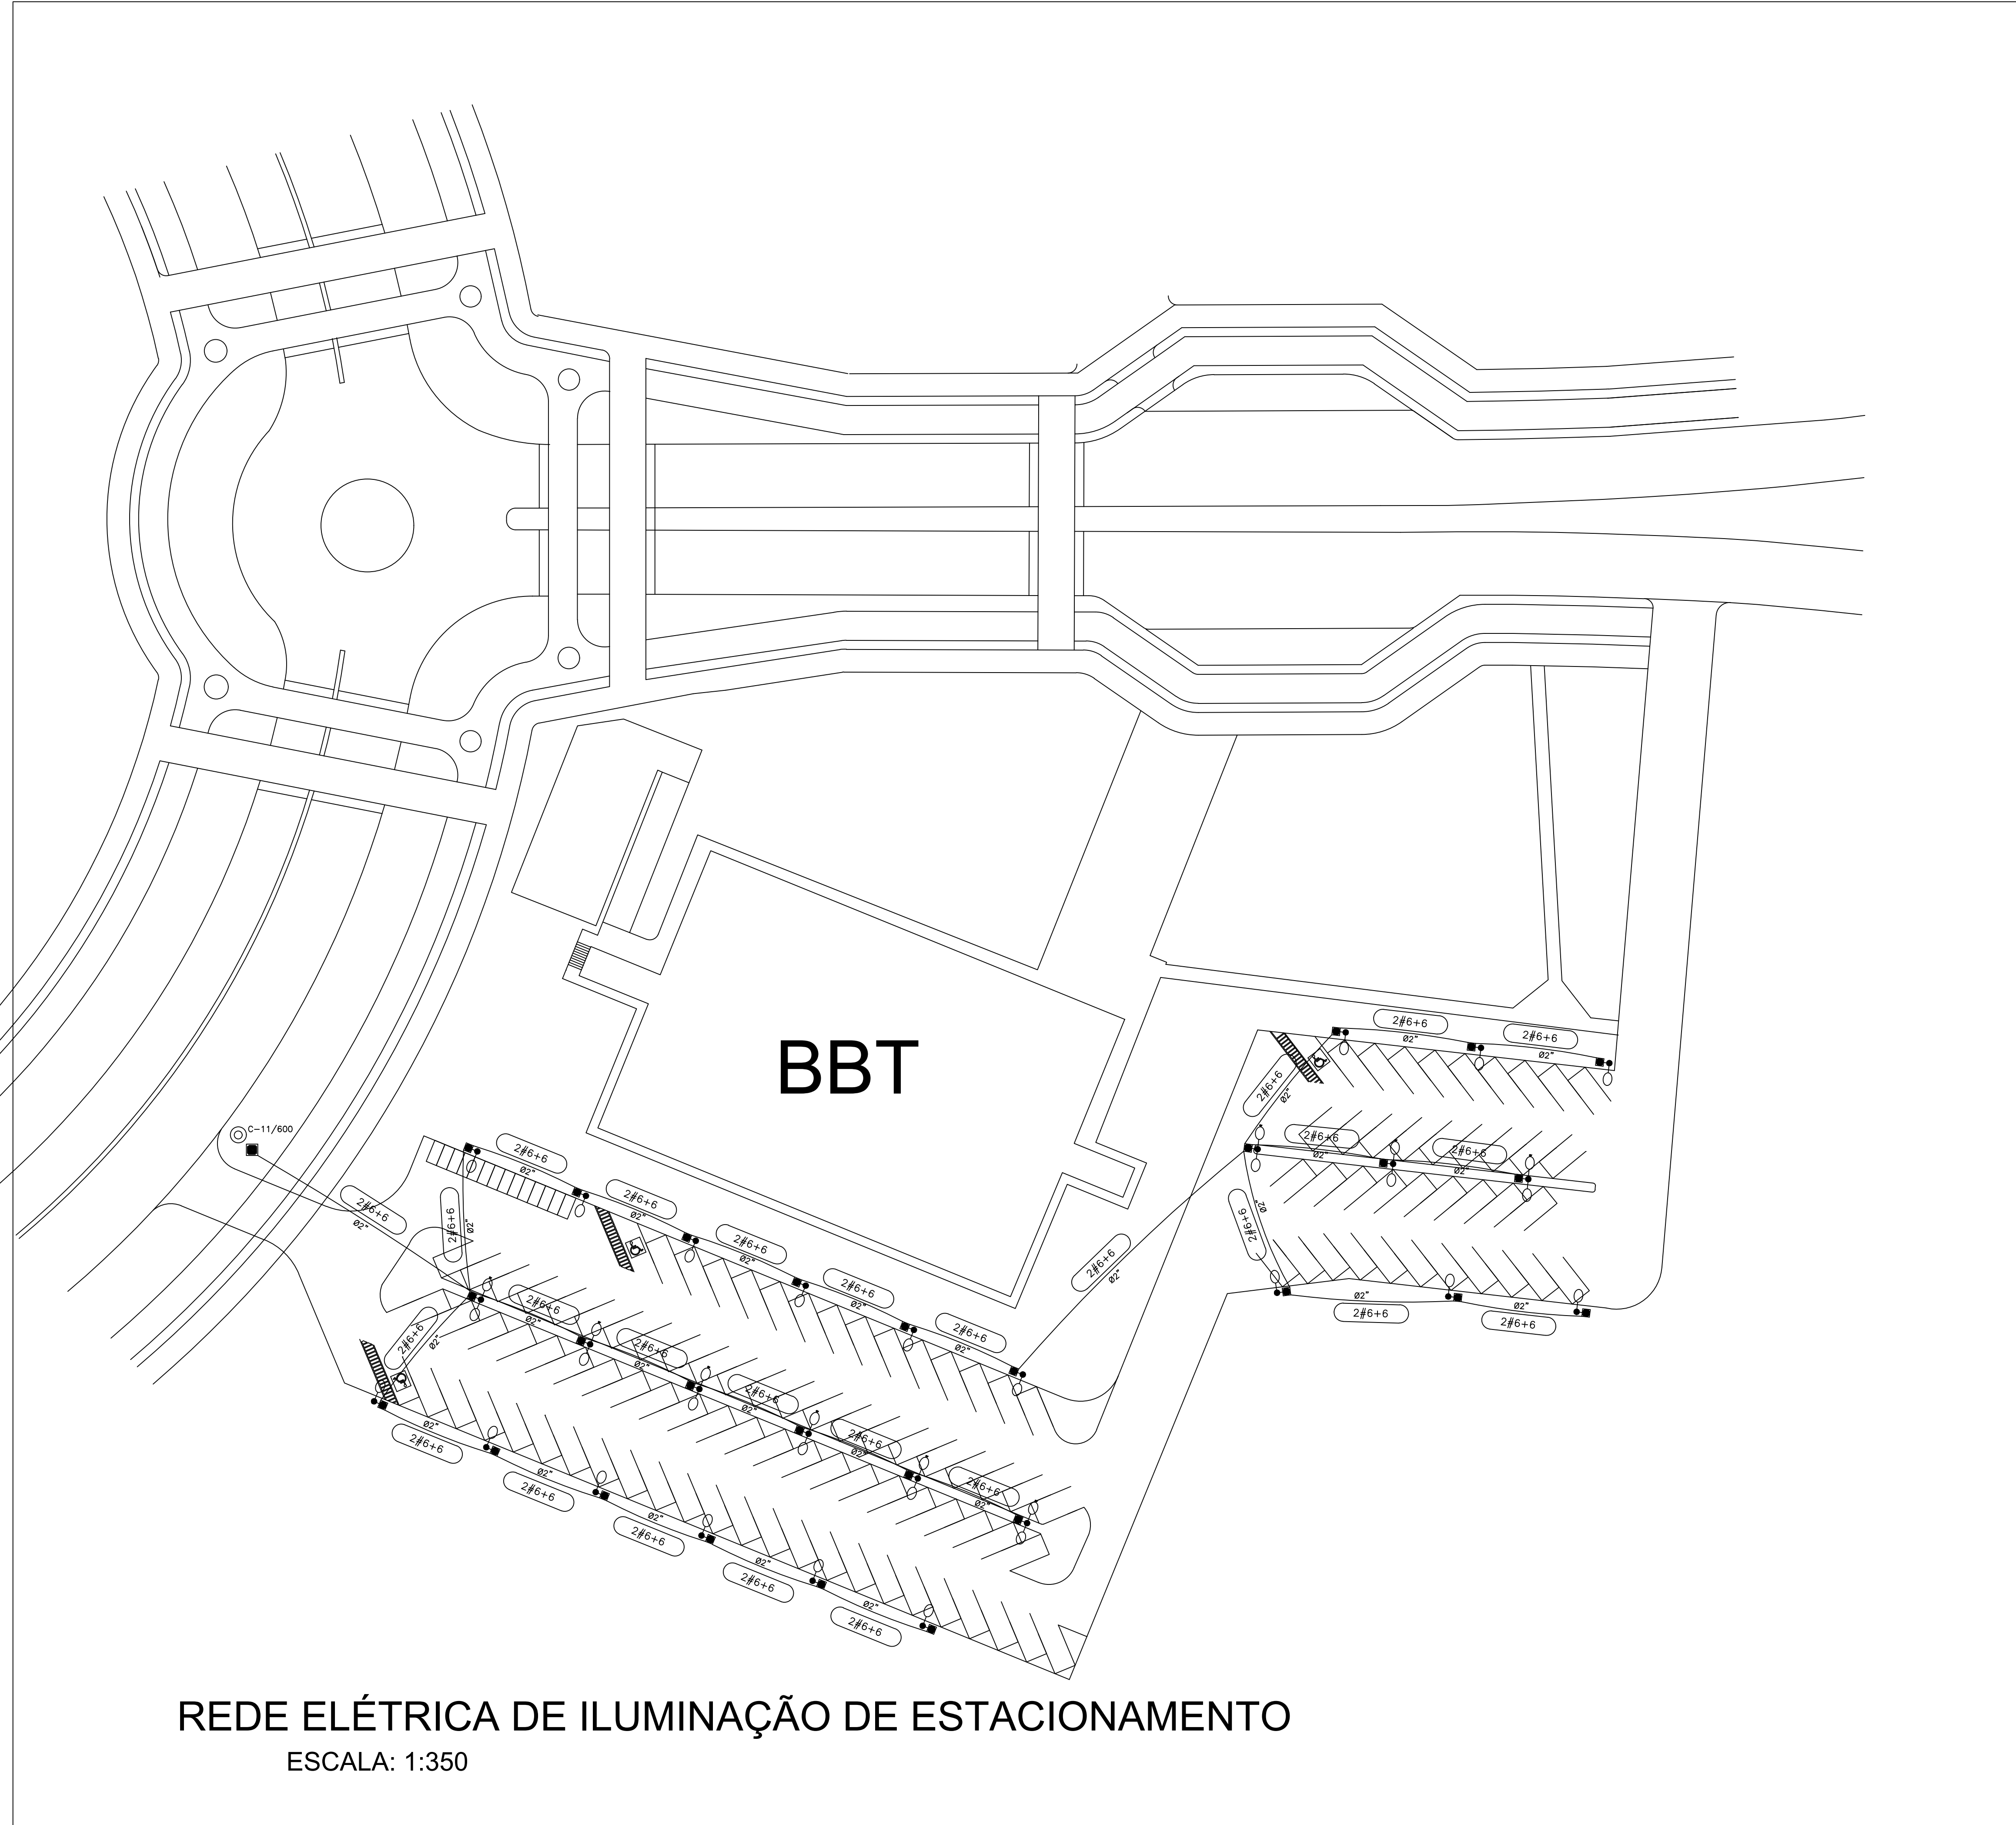

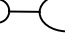
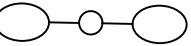

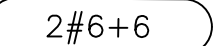
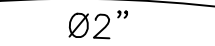


FORMATO A1 - UFV - 841 x 594 cm



REDE ELÉTRICA DE ILUMINAÇÃO DE ESTACIONAMENTO

ESCALA: 1:350

LEGENDA	
DESCRIÇÃO	SÍMBOLO
POSTE DE CONCRETO SEÇÃO CIRCULAR EXISTENTE	 C-11/600
POSTE TELECÔNICO CURVO SIMPLES 4M LIVRE A INSTALAR	
POSTE TELECÔNICO CURVO DUPLO 4M LIVRE A INSTALAR	
CAIXA SUBTERRÂNEA A INSTALAR	
CONDUTOR REDE BAIXA TENSÃO A INSTALAR	 2#6+6
ELETRODUTO CORRUGADO PEAD A INSTALAR	 Ø2"

01	19/10/2025	EMISSÃO INICIAL	
REVISÃO	DATA	DESCRIÇÃO	
<b>UFV-CRP</b>		<b>ILUMINAÇÃO ESTACIONAMENTO BIBLIOTECA</b>	<b>PAD-DPO</b>
CENTRO UFV - CRP	TÍTULO DO DOCUMENTO PROJETO ILUMINAÇÃO	ESCALA INDICADA	DISCIPLINA ELÉTRICO
DEPARTAMENTO DAF	CONTROLE PLANTA TÉCNICA	ÁREA DA OBRA -	ETAPA EXECUTIVO
Nº DO PROCESSO -	NOME DO ARQUIVO PAD_CRP_BBT ILUMINACAO ESTACIONAMENTO_ELE_2025 10 30_EI	FOLHA <b>001</b>	
RESPONSABILIDADE TÉCNICA HEITOR SAMPAIO GUIMARÃES CREA-MG 258803/D	GERÊNCIA BIANCA NEIPOLI CORTEZ	PRO-REITORIA DE ADMINISTRAÇÃO LEONARDO ASSIS VIOGAL	REITORIA DEMETRIUS DAVID DA SILVA