


 CORTE PERFIL LONGITUDINAL
1/250

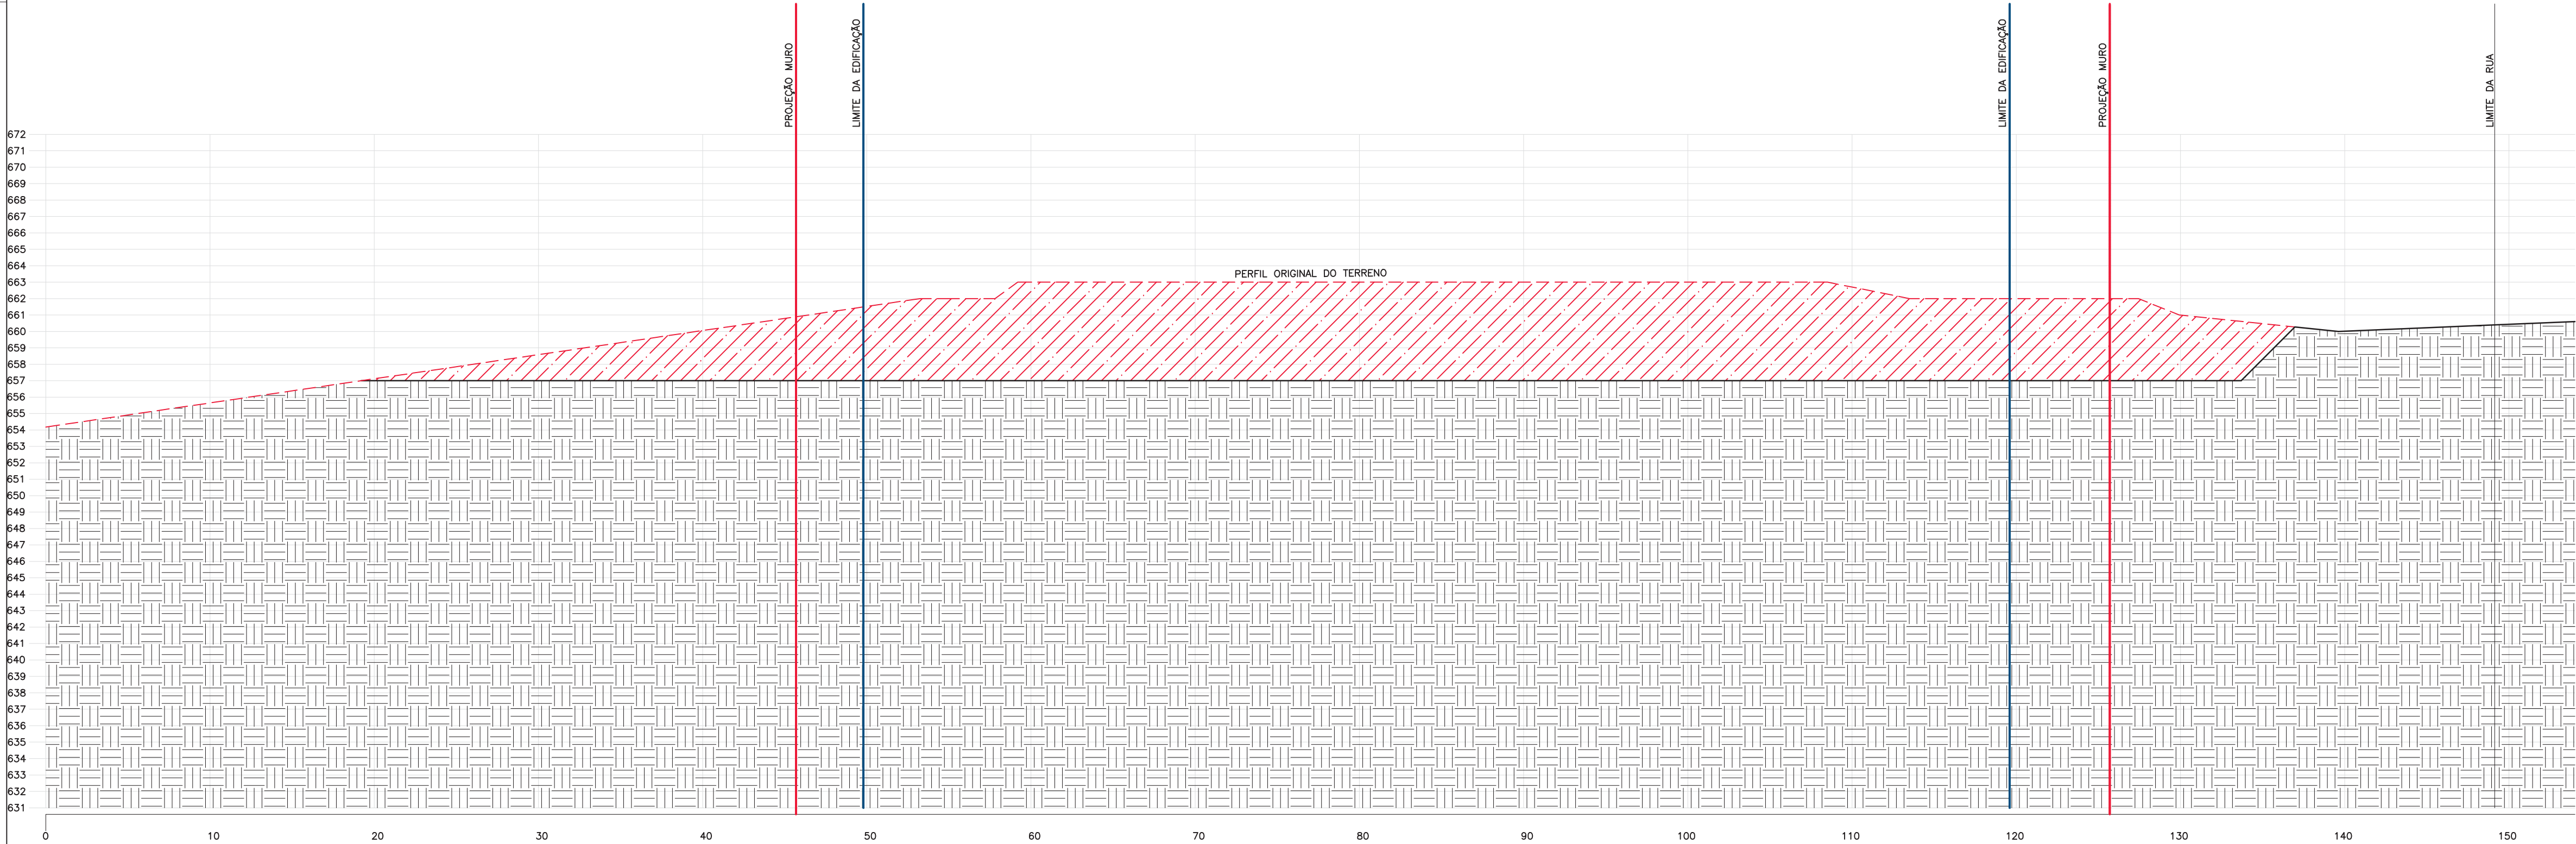

 CORTE PERFIL TRANSVERSAL
1/250

VISTOS E APROVAÇÕES

PREFEITURA MUNICIPAL DE CATUJI

ADMINISTRAÇÃO: _____

PROJETO **PROJETO ARQUITETÔNICO**

ASSUNTO ESCOLA 13 SALAS FOLHA 03/03

CONTEÚDO CORTE PERFIL LONGITUDINAL, CORTE PERFIL TRANSVERSAL DATA 12/03/2025

ENDEREÇO RUA SÃO PAULO – COMUNIDADE DE MANILHA – CATUJI – MG

MODIFICAÇÃO DATA MAR./2025

EDIFICAÇÃO
A CONSTRUIR= 4.130,61m²

TERRENO
A= 7.886,75m²

DESENHO/ARQUITETO
SÁVIO AMORIM

RESPONSÁVEL TÉCNICO _____

AMUC

ASSOCIAÇÃO DOS MUNICÍPIOS DA MICRORREGIÃO DO VALE DO MUCURI