SIMBOLOGIA - ELÉTRICA

IDENTICAÇÃO	DESCRIÇÃO
G	GRUPO MOTOGERADOR A DIESEL, DE 750KVA DE 380/220V COM TANQUE DE OLEO, E QUADRO DE COMANDO E TRANSFERENCIA AUTOMATICA E DE PROTECAO.
	DISJUNTOR TRIPOLAR EM CAIXA MOLDADA OU ABERTO
M/E	INTERTRAVAMENTO ELETRICO E MECANICO
IC	TRANSFORMADOR DE CORRENTE
BD	BOBINA DE DESLIGAMENTO
K	INTERTRAVAMENTO COM CHAVE "KIRK"
XX	NUMERO DO ALIMENTADOR INDICADO NA "TABELA DE ALIMENTADORES"

NOTAS GERAIS

1- AS UPS 1 E UPS 2 SERÃO NOVAS COMPLETAS INCLUSIVE BATERIAS SELADAS ESTACIONARIAS , VER MEMORIAL DESCRITIVO

2 - A UPS 3 E EXISTENTE E SERA MANTIDA.

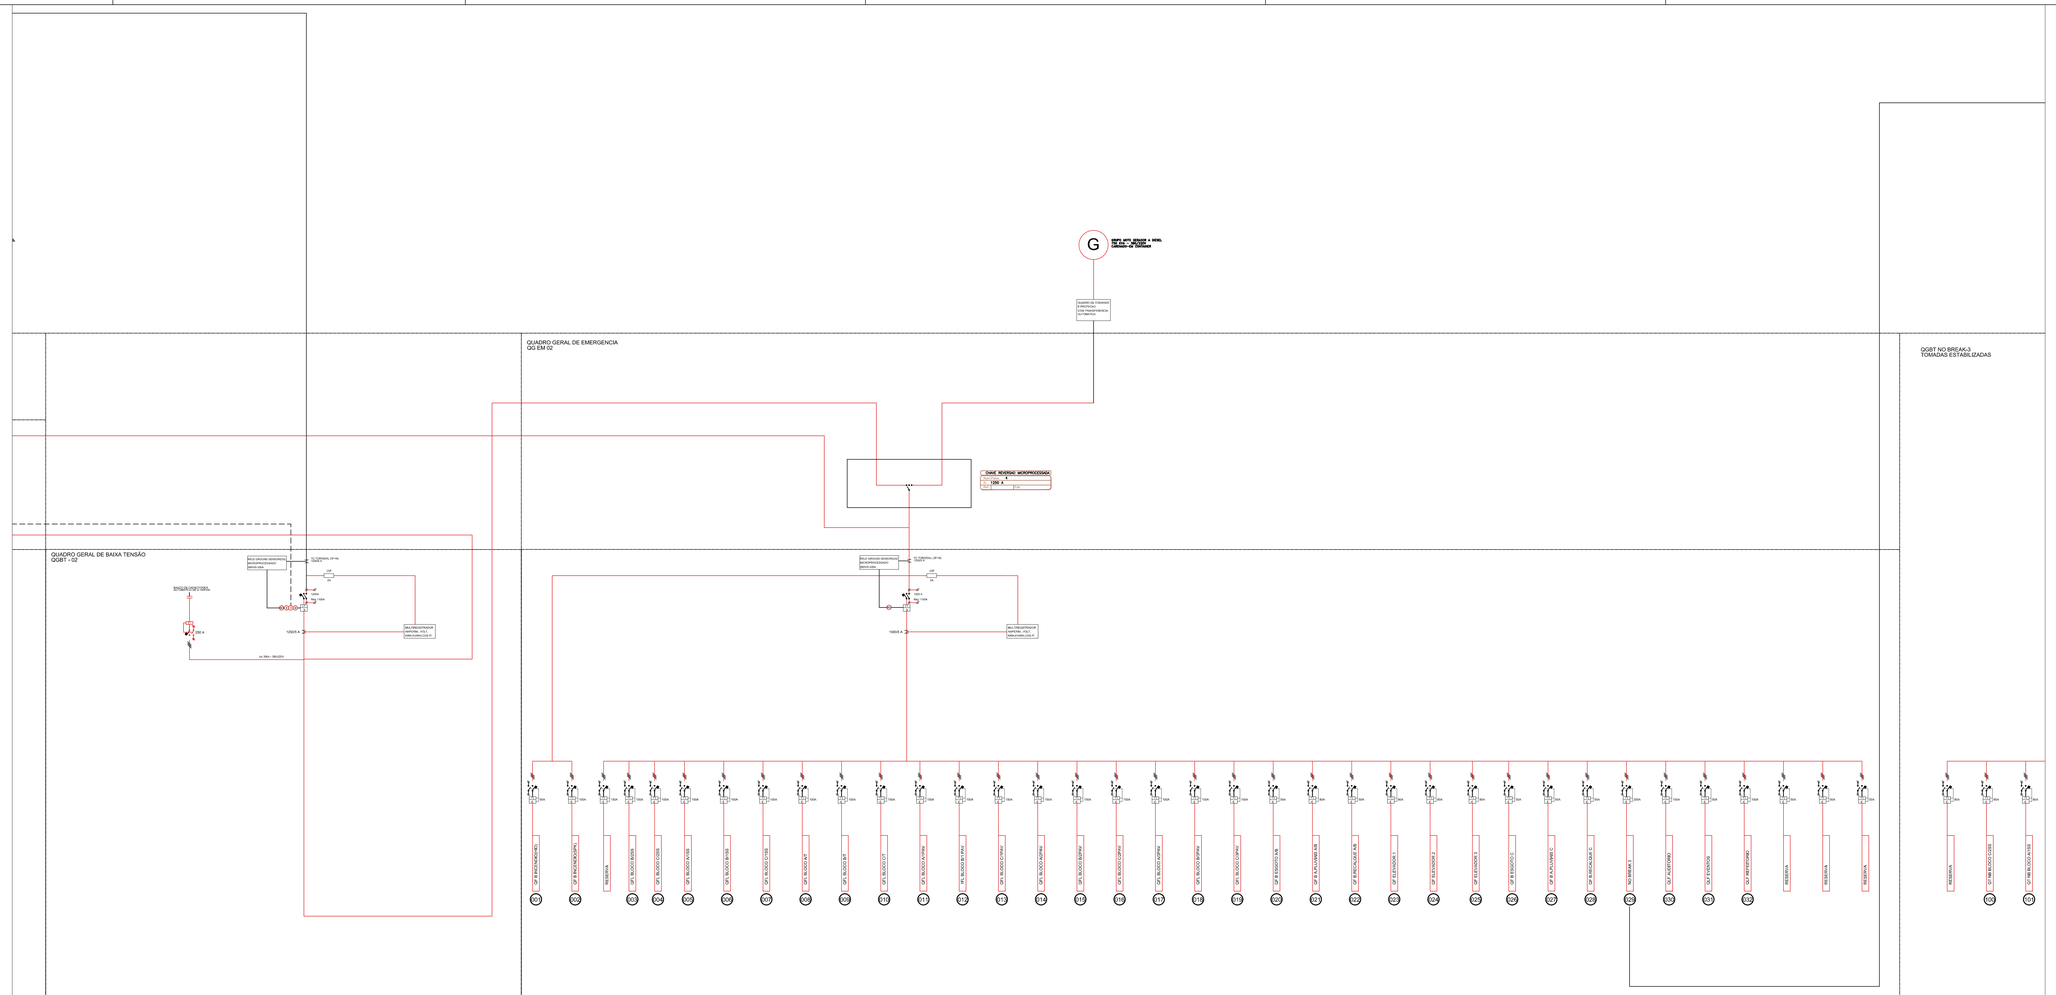


DIAGRAMA UNIFILAR DE BAIXA TENSÃO DO QGBT-02 E QG EM

SEM ESCALA

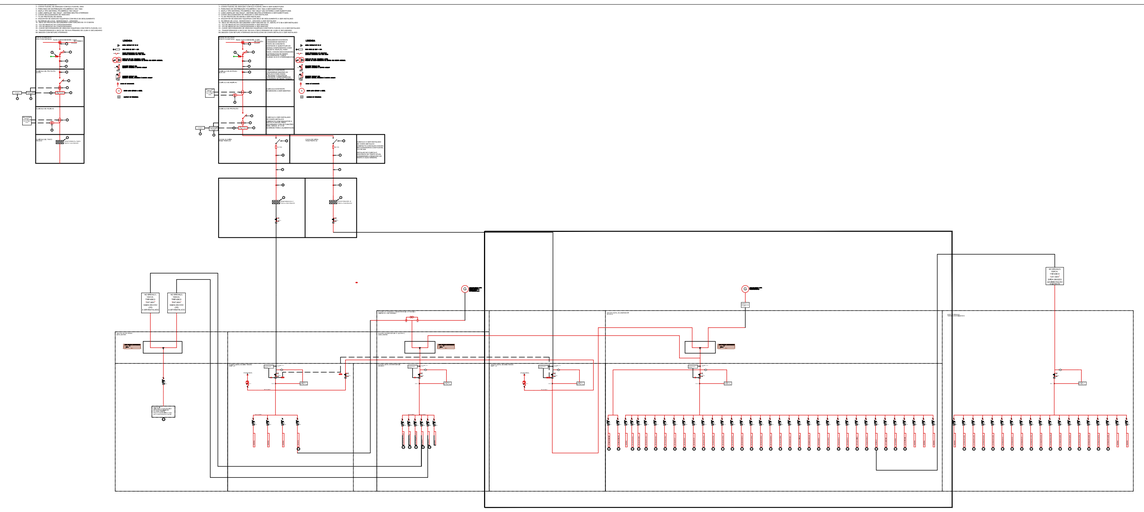


DIAGRAMA CHAVE

SEM ESCALA

No.	DATA	DES.	DESCRIÇÃO
00	06/12/2025	Márcio	Emissão Inicial

CONAB
Companhia Nacional de Abastecimento

EMPREENDIMENTO: **EDIFICIO SEDE - CONAB BRASILIA**

PROJETO: **PROJETO DE MEDIA E BAIXA TENSÃO**

LOCAL: SGAS – Bloco 901 – Bloco "A" – Lote 69 – Brasília _DF

DIRETOR DE OBRAS DE EDIFICAÇÕES:

DISCIPLINA: ELÉTRICA

PROPRIETÁRIO:

FASE: BASICO

GOVERNO DO DISTRITO FEDERAL

ORGÃO/REPRESENTANTE LEGAL: **CONAB - Companhia Nacional de Abastecimento**

AUTOR DO PROJETO: ENG. MÁRCIO TAKESHI YOSHIDA, WIND SERVICE LTDA. — CREA/CAU (AUTOR) SP--060135932 6/D — CREA/CAU (EMPRESA) SP--048242/8

CO-AUTOR DO PROJETO: ..... — CREA/CAU (COAUTOR) — CREA/CAU (EMPRESA)

RESPONSÁVEL TÉCNICO DA OBRA E/OU SERVIÇOS TÉCNICOS: RESPONSÁVEL TÉCNICO OBRA, EMPRESA RESPONSÁVEL OBRA. — CREA/CAU (RESP.) — CREA/CAU (EMPRESA)

TÍTULO: **DIAGRAMA UNIFILAR DE BAIXXA TENSÃO QGBT-02 E QG EM**

Nº DA FOLHA: **04/08**

TOTAL DE FOLHAS: **8**

ARQUIVO:

DATA: 15/07/25 | ESCALA: INDICADA | FORMATO: A0 | UNIDADE: -- | DESENHO: MÁRCIO

PROJETO PARA APROVAÇÃO

CIRCUITO	CABO	Ø Eletroduto
