


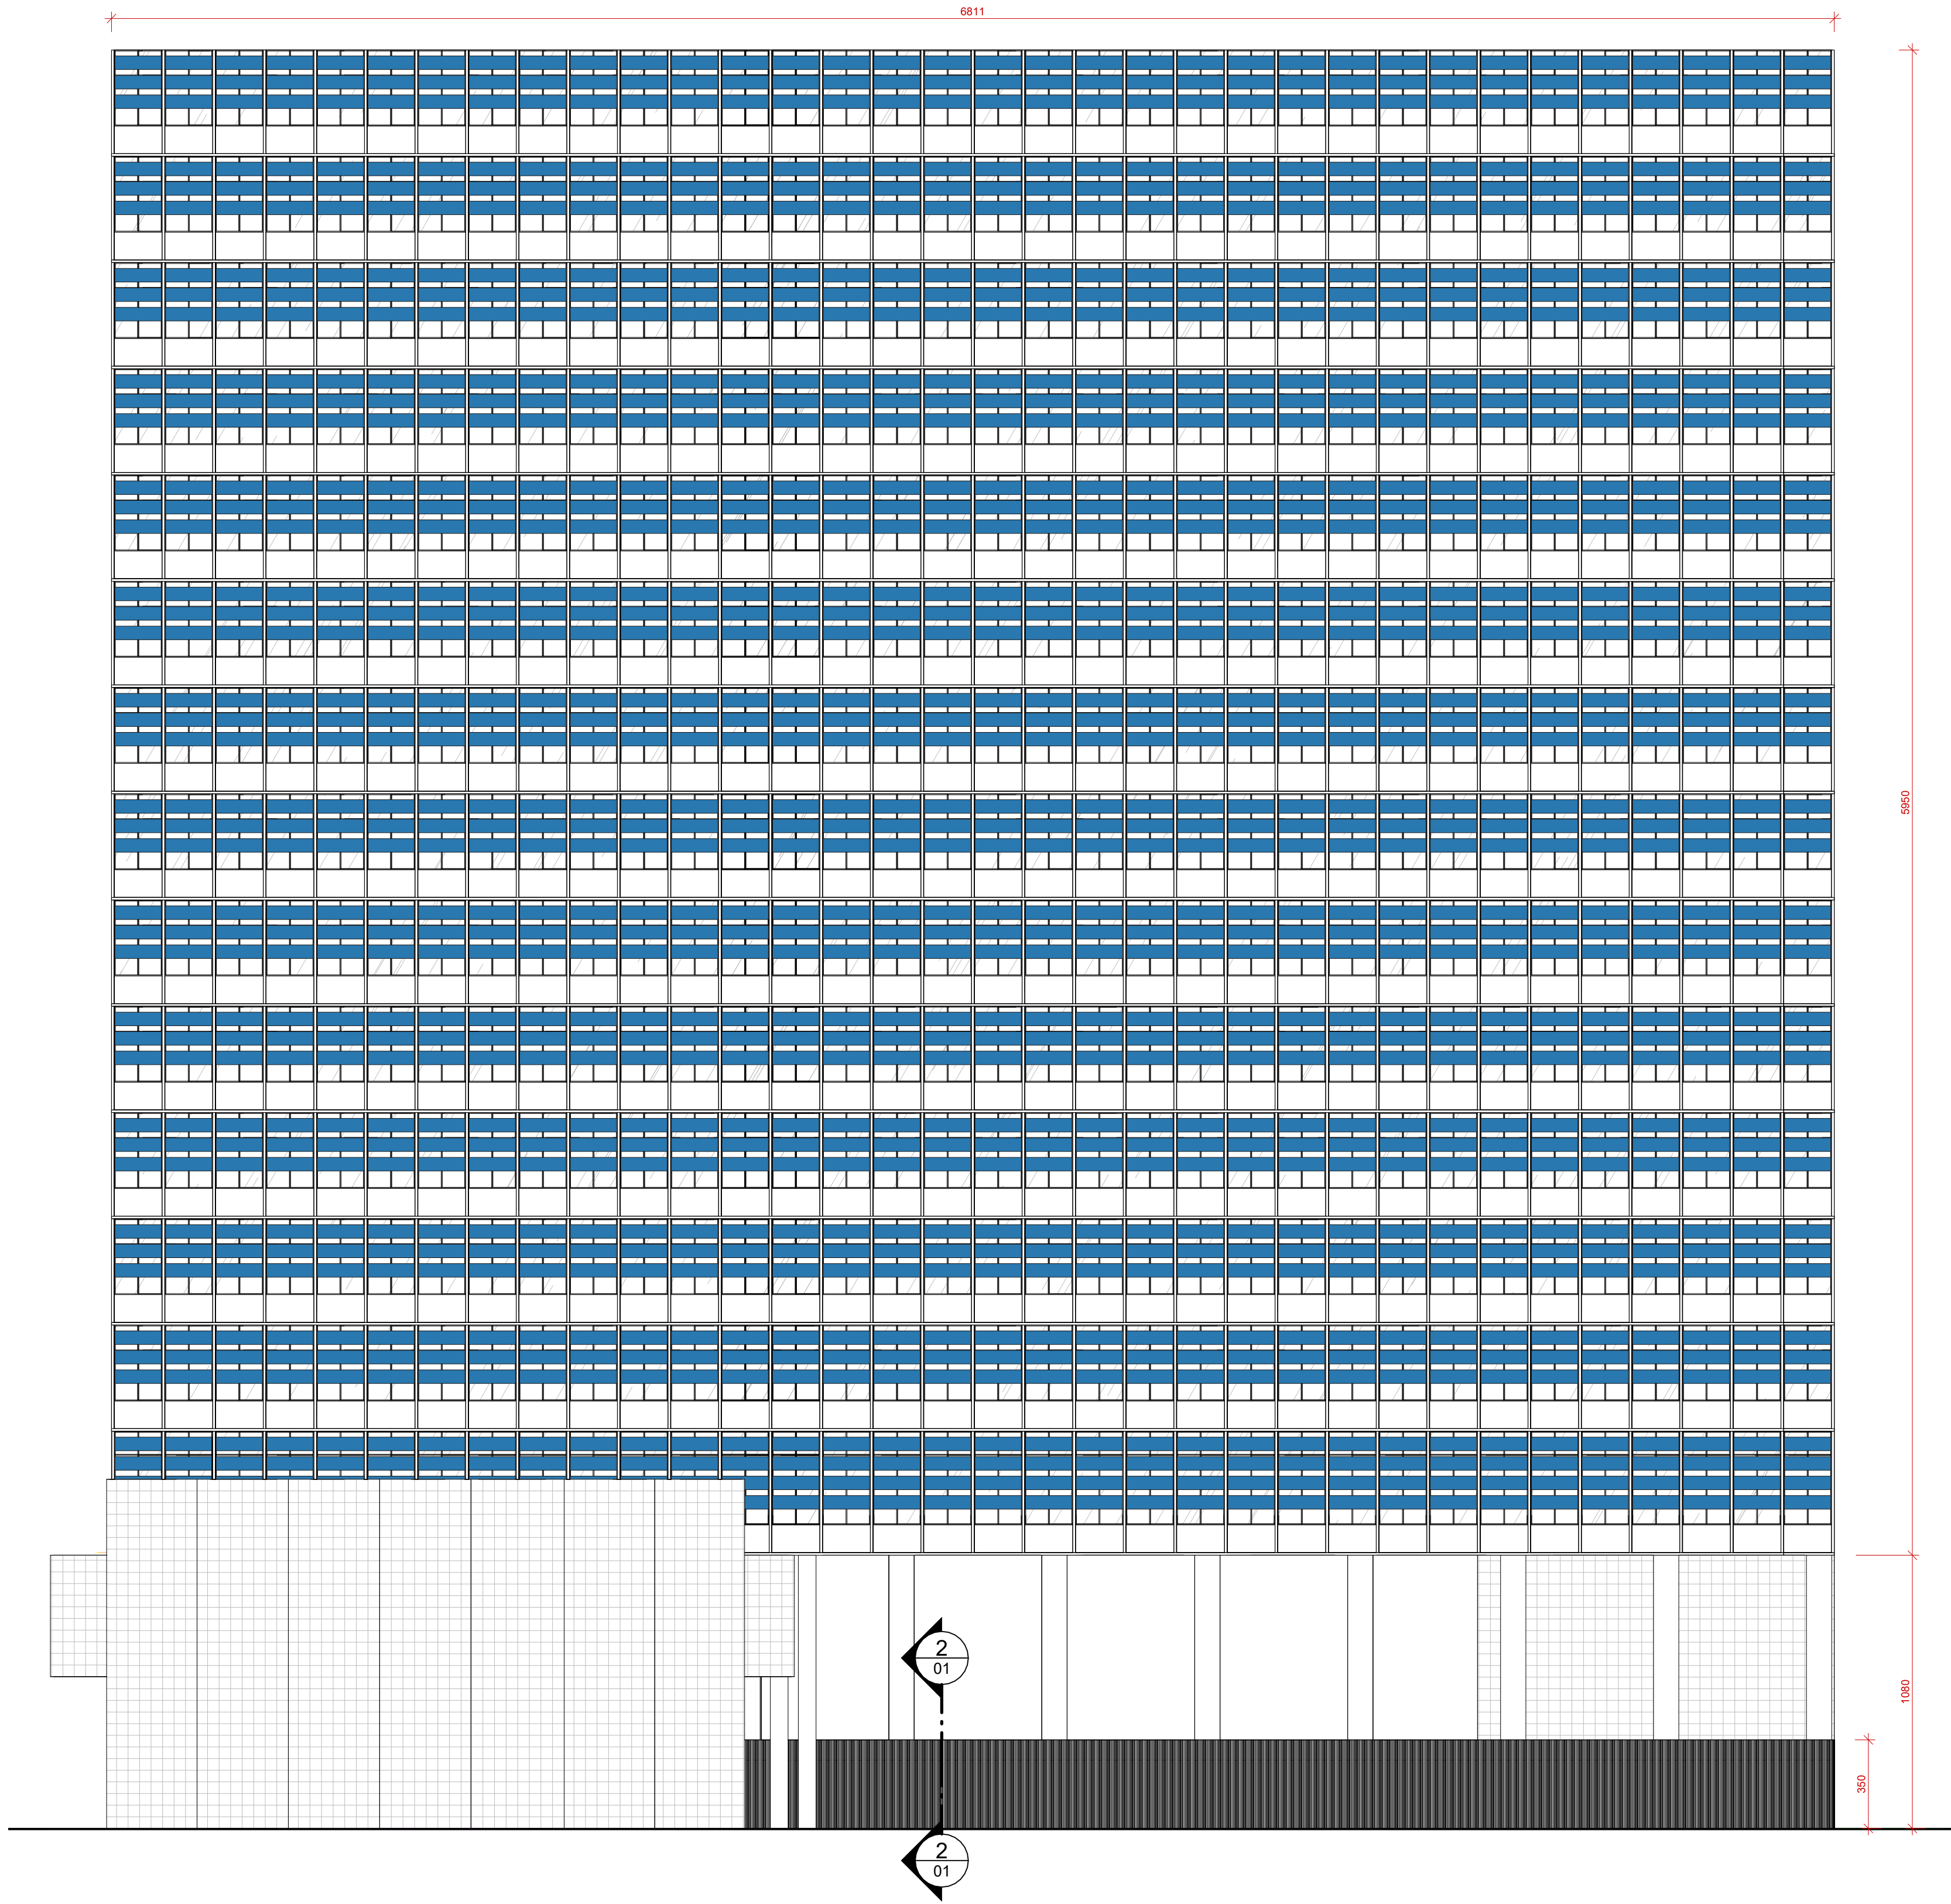

1 DESENHO ESQUEMÁTICO DA FACHADA
ESCALA 1 : 175

QUANTITATIVO DE BRISES			
PAVIMENTO	QTD. PAINÉIS POR MÓDULO	QTD. DE MÓDULOS	TOTAL
02	04	34	136
03	03	34	102
04	03	34	102
05	03	34	102
06	03	34	102
07	03	34	102
08	03	34	102
09	03	34	102
10	03	34	102
11	03	34	102
12	03	34	102
13	03	34	102
14	03	34	102
15	03	34	102
TOTAL			1462

- Observações:
- Este projeto é composto por desenhos, memoriais, demonstrativos, especificações e definições em nível de anteprojeto, destinado a contratação integrada, contemplando os seguintes parâmetros e elementos descritivos:
 - Estética do projeto arquitetônico;
 - Proposta de concepção da obra ou serviço de engenharia;
 - Memorial descritivo dos elementos da edificação, dos componentes construtivos e dos materiais de construção, estabelecendo padrões mínimos para o desenvolvimento do projeto executivo.
 - Existe a possibilidade de flexibilidade no detalhamento das soluções, permitindo à empresa executora da obra adotar abordagens metodológicas e tecnológicas inovadoras.
 - É fundamental destacar que as seguintes premissas e obrigações de resultado são inalteráveis:
 - Forma;
 - Função;
 - Cor (conforme definido no material técnico);

SETOR	
ENDEREÇO	R. da Imprensa, 16 - Centro, Rio de Janeiro - RJ, 20030-120
PROPRIETÁRIO	Palácio Gustavo Capanema
AUTOR DO PROJ.	Sylvio Farias, Marco Máximo e Juliana Maciel
RESP. TÉCNICO	
ASSINATURAS	
PROPRIETARIO	
AUTOR DO PROJ. Sylvio Carneiro de Farias - CAU/DF 131714-8 Marco Aurélio da Silva Máximo - 8948D-CREA/DF Juliana Correia de Araújo Maciel - CAU/DF A113003-0	
RESP. TÉCNICO	
Central de Aprovação de Projetos - CAP	CREA/CAU
OUTROS	