
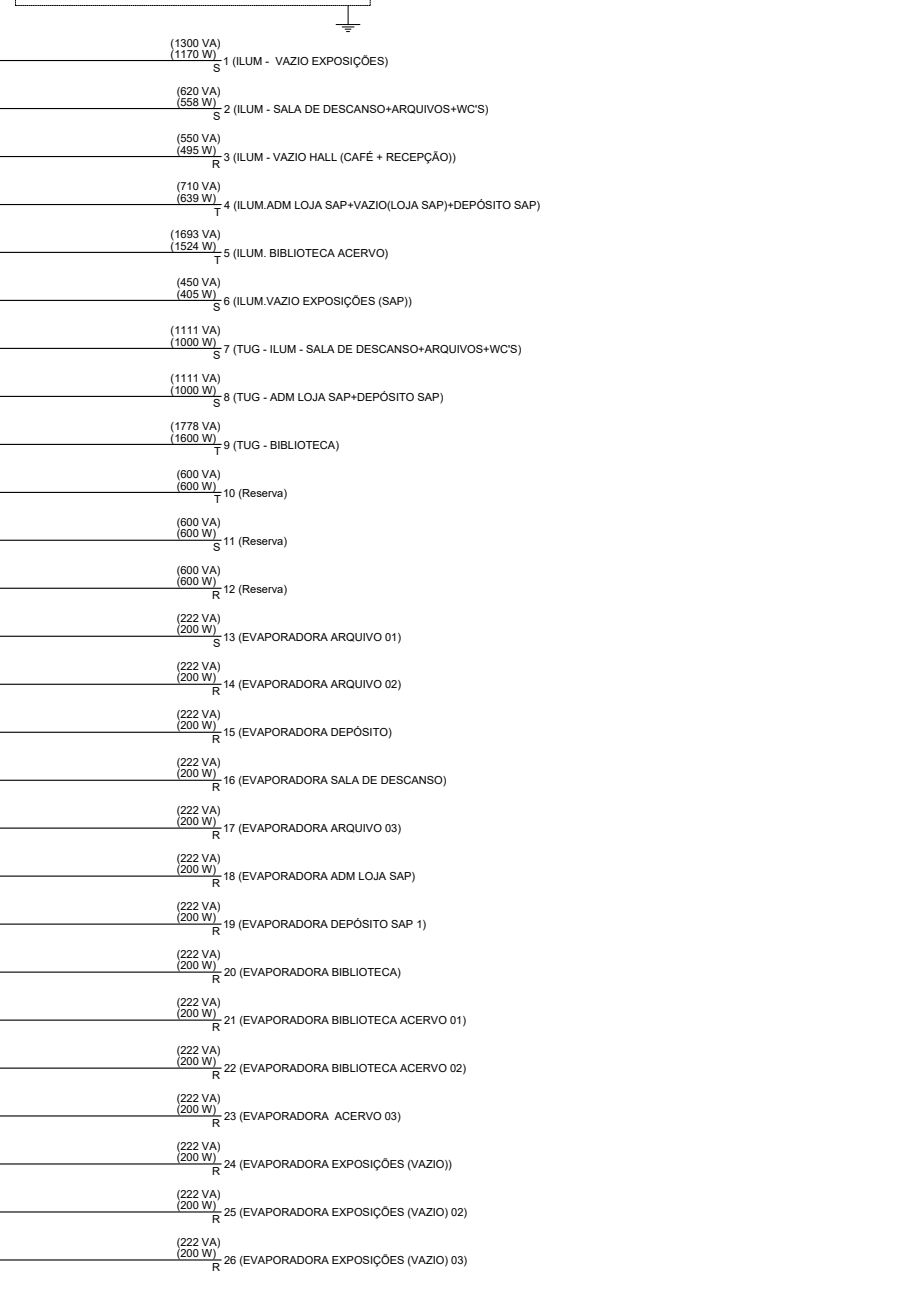


| Tipo de carga                                      | Potência instalada (KVA) | Fator de demanda (%) | Demanda (KVA) |
|----------------------------------------------------|--------------------------|----------------------|---------------|
| Iluminação e TUV's (placardões e salas comerciais) | 12,00                    | 75,00                | 9,00          |
|                                                    | 22,08                    | 58,00                | 11,54         |
| Uso Específico                                     | 7,75                     | 100,00               | 7,75          |
| <b>TOTAL</b>                                       |                          |                      | <b>30,32</b>  |

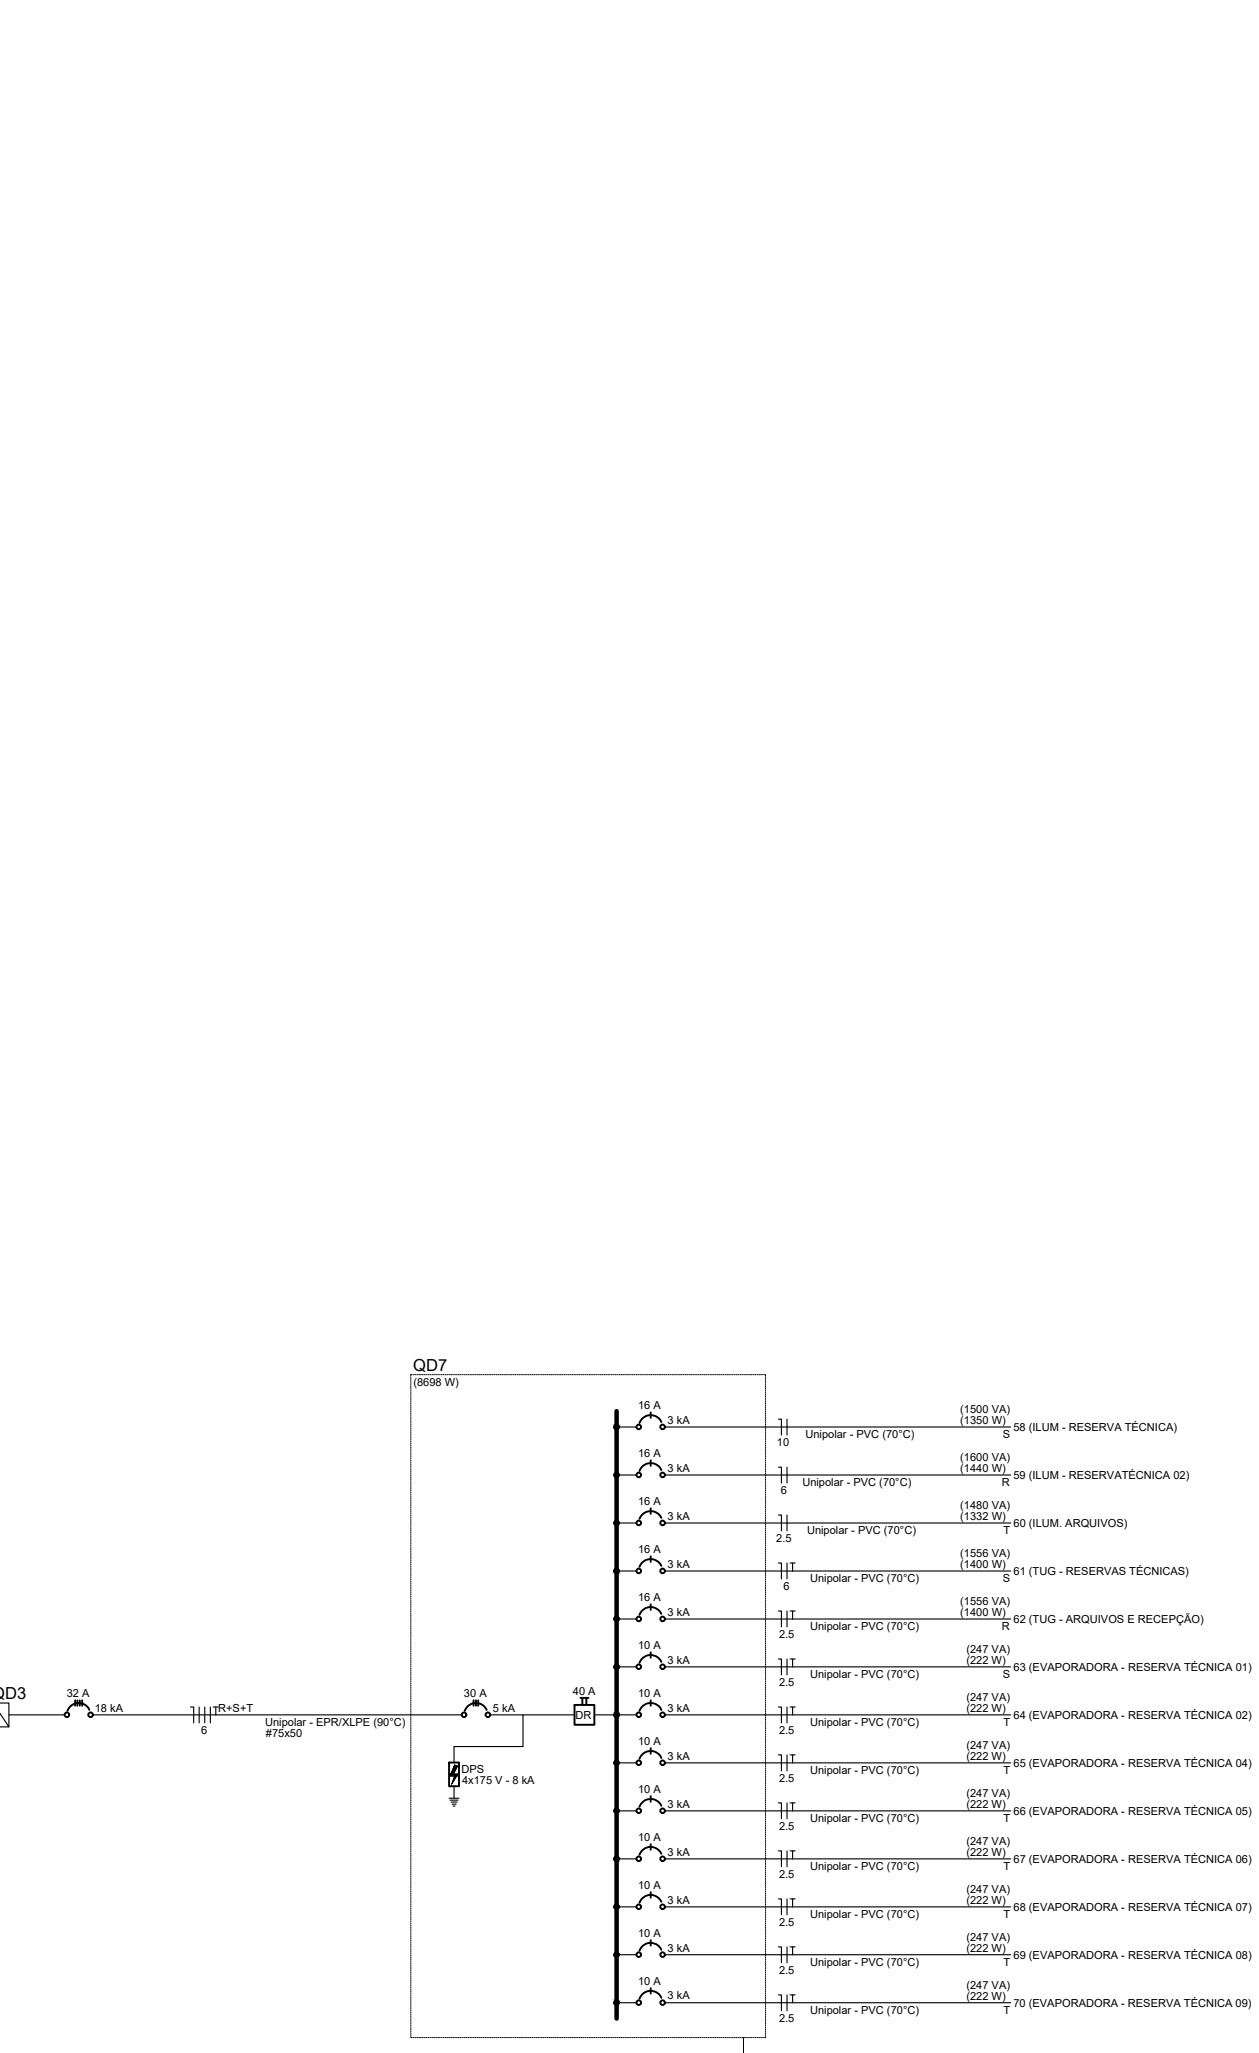


| Tipo de carga                                      | Posição instalada (Nº) | Fator de demanda (%) | Demanda (KVA) |
|----------------------------------------------------|------------------------|----------------------|---------------|
| Iluminação e TUG's (Escritório e salas comerciais) | 2.40                   | 100.00               | 2.40          |
| Uso Específico                                     | 353.56                 | 100.00               | 353.56        |
| TOTAL                                              |                        |                      | 355.96        |


| Q1x | dV part<br>(%) | dV total<br>(%) | Status |
|-----|----------------|-----------------|--------|
| 63  | 0.65           | 5.44            | OK     |
| 63  | 0.80           | 5.39            | OK     |
| 70  | 0.54           | 5.33            | OK     |
| 83  | 0.32           | 5.32            | OK     |
| 32  | 0.25           | 5.04            | OK     |
| 50  | 0.21           | 5.00            | OK     |
| 100 | 0.18           | 4.98            | OK     |
| 63  | 0.50           | 5.50            | OK     |
| 50  | 0.45           | 5.28            | OK     |
| 63  | 0.61           | 5.40            | OK     |
| 100 | 0.39           | 5.18            | OK     |
| 100 | 0.41           | 5.21            | OK     |
| 32  | 0.57           | 5.77            | OK     |
| 63  | 0.79           | 5.68            | OK     |
| 15  | 0.80           | 5.00            | OK     |
| 15  | 0.80           | 5.00            | OK     |
| 15  | 0.80           | 5.00            | OK     |

[illegible]

| Tipo de carga                                        | Posições instaladas (RVR) | Fator de demanda (%) | Demanda (RVR) |
|------------------------------------------------------|---------------------------|----------------------|---------------|
| Iluminação e TUV's (fluorônticos e salas comerciais) | 8,12                      | 950-00               | 8,12          |
| Outros Específicos                                   | 1,27                      | 950-00               | 1,27          |

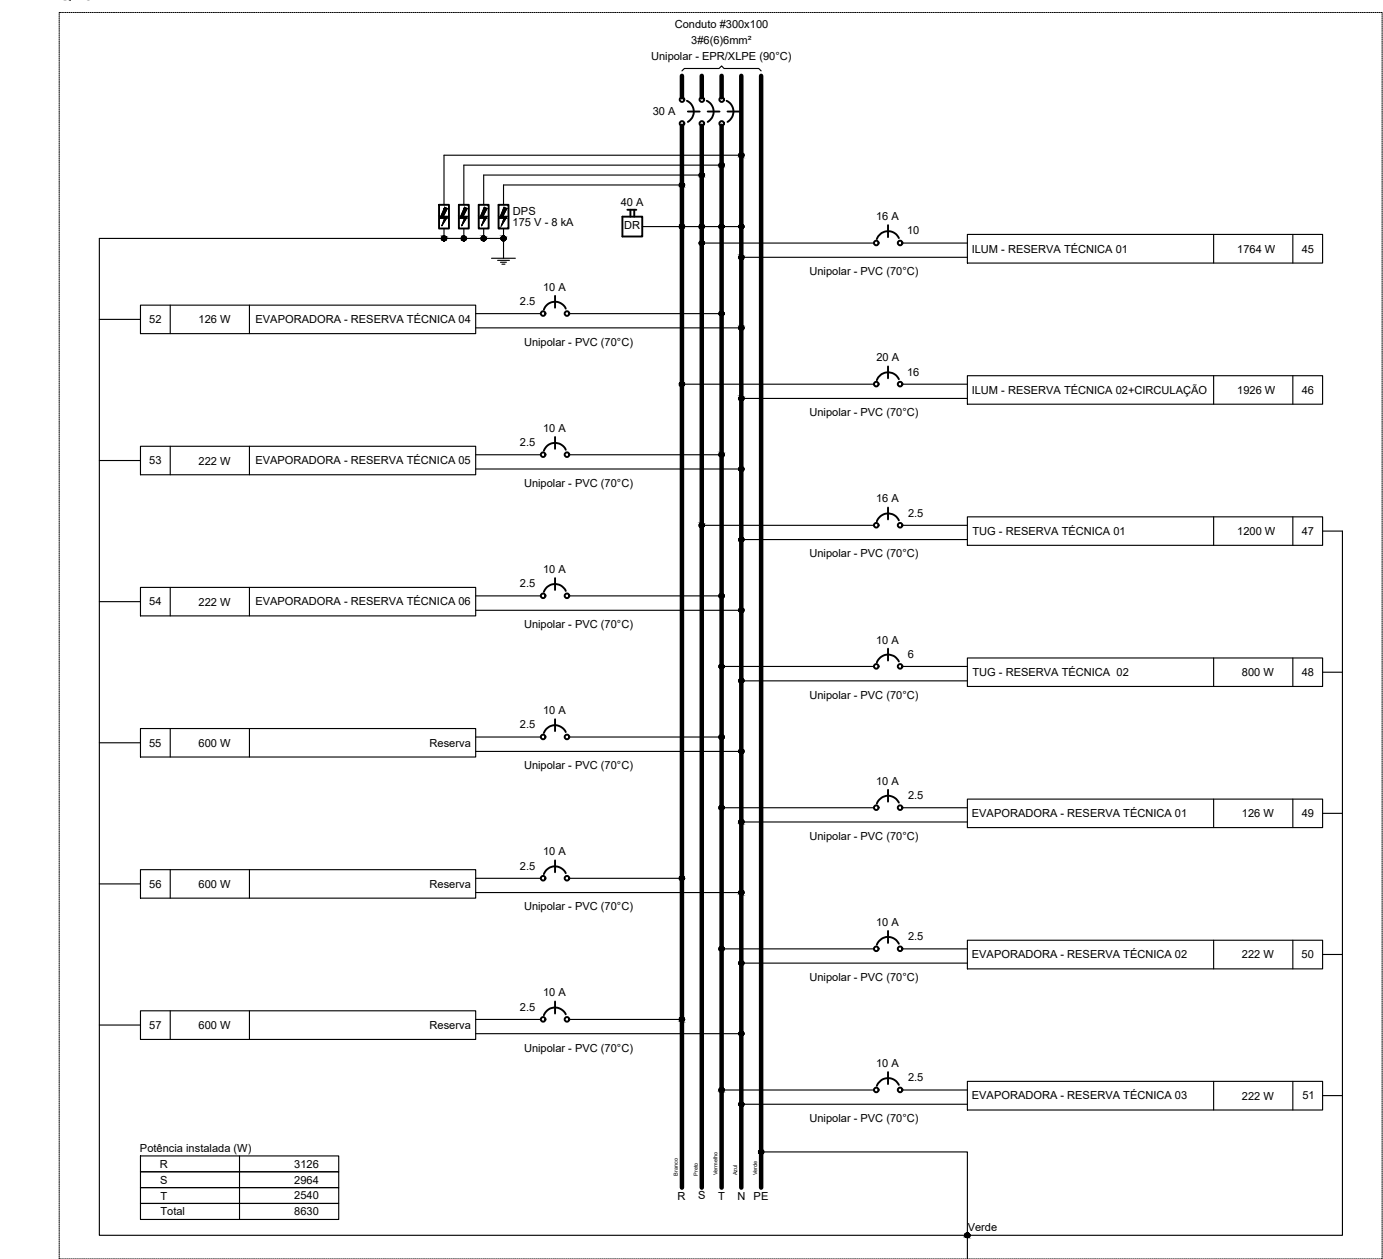[illegible]

| tipo de carga                                      | Potência instalada (KVA) | Fator de demanda (%) | Demanda (KVA) |
|----------------------------------------------------|--------------------------|----------------------|---------------|
| Iluminação e TUB's (Facilities e salas comerciais) | 7.68                     | 70.00                | 7.68          |
| específicos                                        | 3.37                     | 70.00                | 1.97          |
| <b>TOTAL</b>                                       |                          |                      | <b>9.65</b>   |

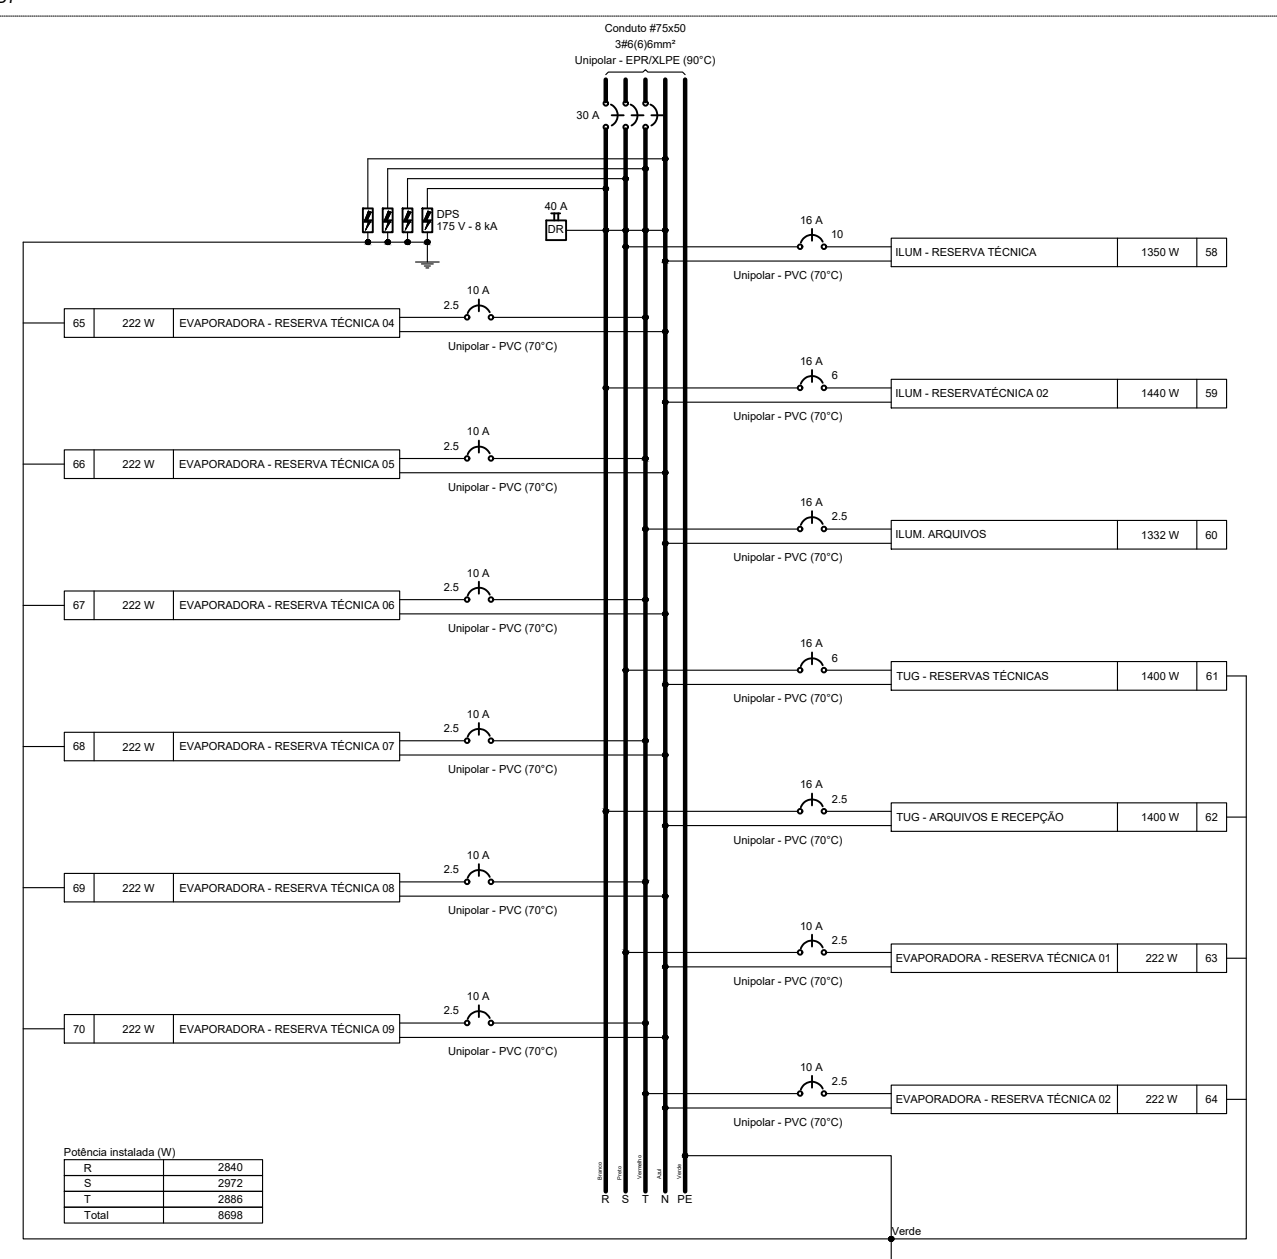

# PROJETO BÁSICO