


TÉRREO | DORMITÓRIO 1
1:75

- DANOS MATERIAIS**
- ELEMENTO MODIFICADO
 - DEGRADAÇÃO DO PISO
 - DESGATES DA MADEIRA
 - FENDAS
 - FISSURAS
 - INSETOS XILÓFAGOS
 - INSTALAÇÕES APARENTES
- DANOS ESTRUTURAIS**
- PERDA DE RESISTÊNCIA
 - INCLINAÇÃO DO PISO/ESTRUTURA
 - FLAMBAGEM

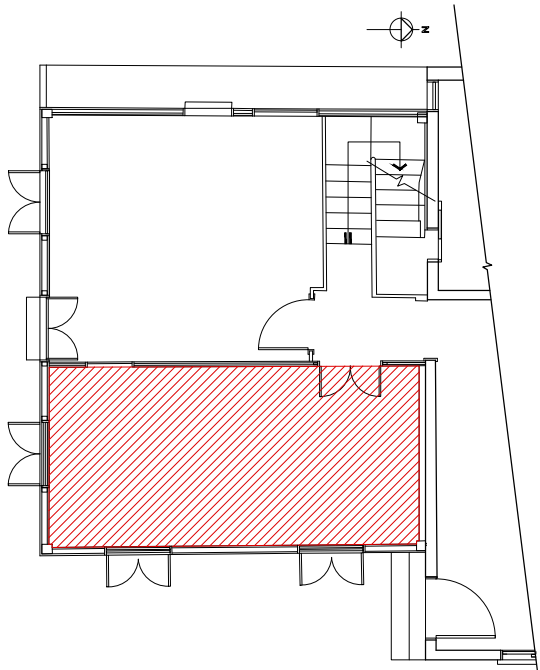

REVISÕES	DATA	ASSUNTO/OBSERVAÇÕES	ASSINATURA REVISOR	ASSINATURA EMPRESA
REV 01				
REV 02				
REV 03				
REV 04				
REV 05				
REV 06				

OBSERVAÇÕES:



CASA GIUSEPPE DELUCHI

DISCRIMINAÇÃO:
MAPEAMENTO DE DANOS - TÉRREO | DORMITÓRIO 1

CONTRATANTE
Instituto do Patrimônio Histórico e Artístico Nacional
ENDEREÇO:
Av. Independência, nº 867, Bairro Independência - Porto Alegre / RS

EQUIPE TÉCNICA:
Arq. Leila Cristiane Schaedler CAU/RS A48059-2
Arq. Paula Nader Rodrigues CAU/RS A46219-5
Arq. Vinícius de Tomasi Ribeiro CAU/RS A41292-9

DESENHO:
ACAD. KARINE FONGARO
ACAD. ISADORA SCAIN

ARQUIVO:
CASA DELUCHI

DATA:
DEZEMBRO/2021

PROCESSO:


PRANCHA:
01/12

ESCALA:
INDICADA


ÁREA TOTAL:
86,80 m²



Leila Schaedler Arquitetura e Planejamento Eireli
Rua Carlos Weber, 791, Centro, Tupandi/RS, 95775-000

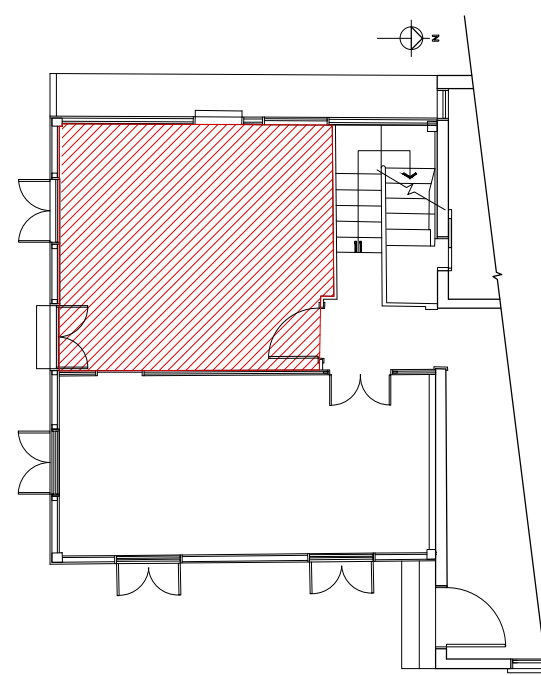
[illegible]

Rua Carlos Weber, 791, Centro, Tupandi/RS, 95775-000

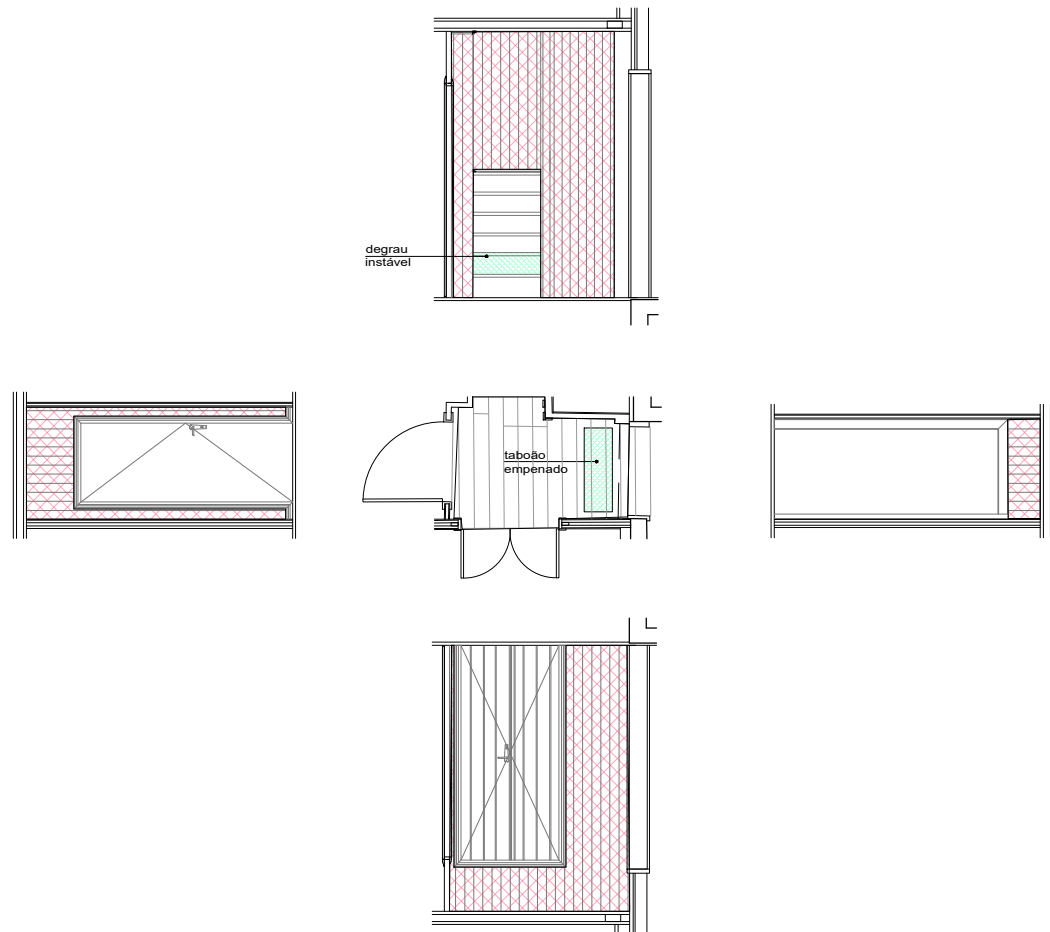

TÉRREO | HALL DE ENTRADA
1:75

- DANOS MATERIAIS
- ELEMENTO MODIFICADO
 - DEGRADAÇÃO DO PISO
 - DESGATES DA MADEIRA
 - FENDAS
 - FISSURAS
 - INSETOS XILÓFAGOS
 - INSTALAÇÕES APARENTES
- DANOS ESTRUTURAIS
- PERDA DE RESISTÊNCIA
 - INCLINAÇÃO DO PISO/ESTRUTURA
 - FLAMBAGEM

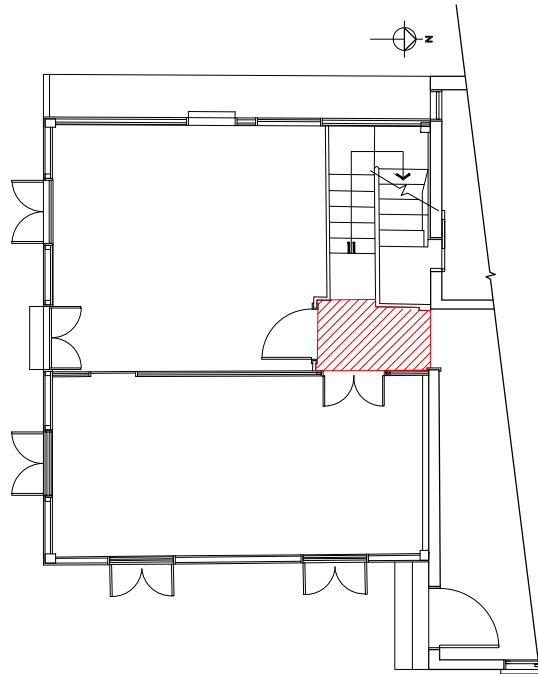

REVISÕES	DATA	ASSUNTO/OBSERVAÇÕES	ASSINATURA REVISOR	ASSINATURA EMPRESA
REV 01				
REV 02				
REV 03				
REV 04				
REV 05				
REV 06				

OBSERVAÇÕES:



CASA GIUSEPPE DELUCHI

DISCRIMINAÇÃO:
MAPEAMENTO DE DANOS - TÉRREO | HALL DE ENTRADA

CONTRATANTE
Instituto do Patrimônio Histórico e Artístico Nacional
Av. Independência, nº 867, Bairro Independência - Porto Alegre / RS

EQUIPE TÉCNICA:
Arq. Leila Cristiane Schaedler CAU/RS A48059-2
Arq. Paula Nader Rodrigues CAU/RS A46219-5
Arq. Vinícius de Tomasi Ribeiro CAU/RS A41292-9

DESENHO:
ACAD. KARINE FONGARO
ACAD. ISADORA SCAIN

ARQUIVO:
CASA DELUCHI

DATA:
DEZEMBRO/2021

PROCESSO:

PRANCHA:
03/12


ESCALA:
INDICADA

ÁREA TOTAL:
86,80 m²

Leilah Schaedler
ARQUITETURA • RESTAURO • RETROFIT


Leila Schaedler Arquitetura e Planejamento Eireli

Rua Carlos Weber, 791, Centro, Tupandi/RS, 95775-000

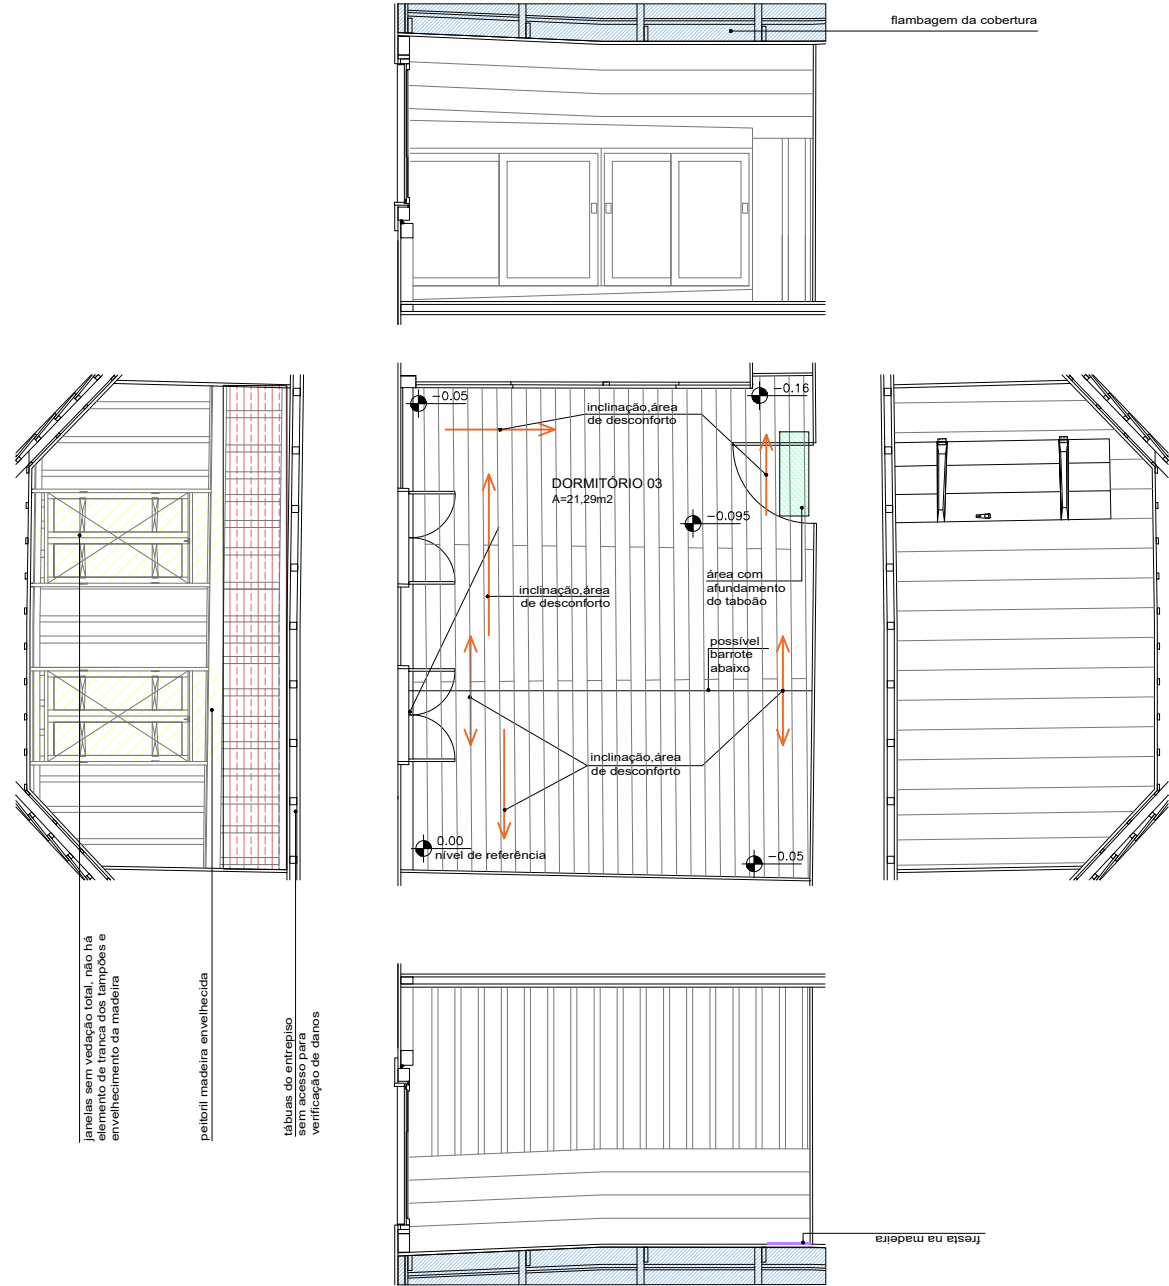

PAVIMENTO SUPERIOR | DORMITÓRIO 3
1:75

- DANOS MATERIAIS**
- ELEMENTO MODIFICADO
 - DEGRADAÇÃO DO PISO
 - DESGATES DA MADEIRA
 - FENDAS
 - FISSURAS
 - INSETOS XILÓFAGOS
 - INSTALAÇÕES APARENTES
- DANOS ESTRUTURAIS**
- PERDA DE RESISTÊNCIA
 - INCLINAÇÃO DO PISO/ESTRUTURA
 - FLAMBAGEM

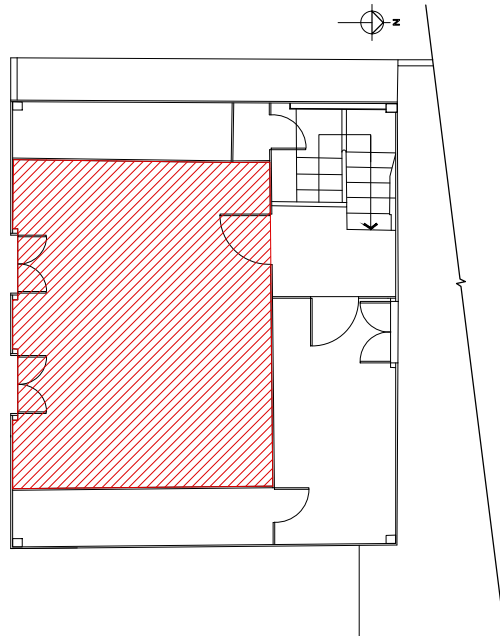

REVISÕES	DATA	ASSUNTO/OBSERVAÇÕES	ASSINATURA REVISOR	ASSINATURA EMPRESA
REV 01				
REV 02				
REV 03				
REV 04				
REV 05				
REV 06				

OBSERVAÇÕES:



CASA GIUSEPPE DELUCHI

DISCRIMINAÇÃO:
MAPEAMENTO DE DANOS - PAV. SUPERIOR | DORMITÓRIO 3

CONTRATANTE
Instituto do Patrimônio Histórico e Artístico Nacional
Av. Independência, nº 867, Bairro Independência - Porto Alegre / RS

EQUIPE TÉCNICA:
Arq. Leila Cristiane Schaedler CAU/RS A48059-2
Arq. Paula Nader Rodrigues CAU/RS A46219-5
Arq. Vinícius de Tomasi Ribeiro CAU/RS A41292-9

DESENHO:
ACAD. KARINE FONGARO
ACAD. ISADORA SCAIN

ARQUIVO:
CASA DELUCHI

DATA:
DEZEMBRO/2021

PROCESSO:


PRANCHA:
04/14

ESCALA:
INDICADA

ÁREA TOTAL:
86,80 m²




Leila Schaedler Arquitetura e Planejamento Eireli
Rua Carlos Weber, 791, Centro, Tupandi/RS, 95775-000

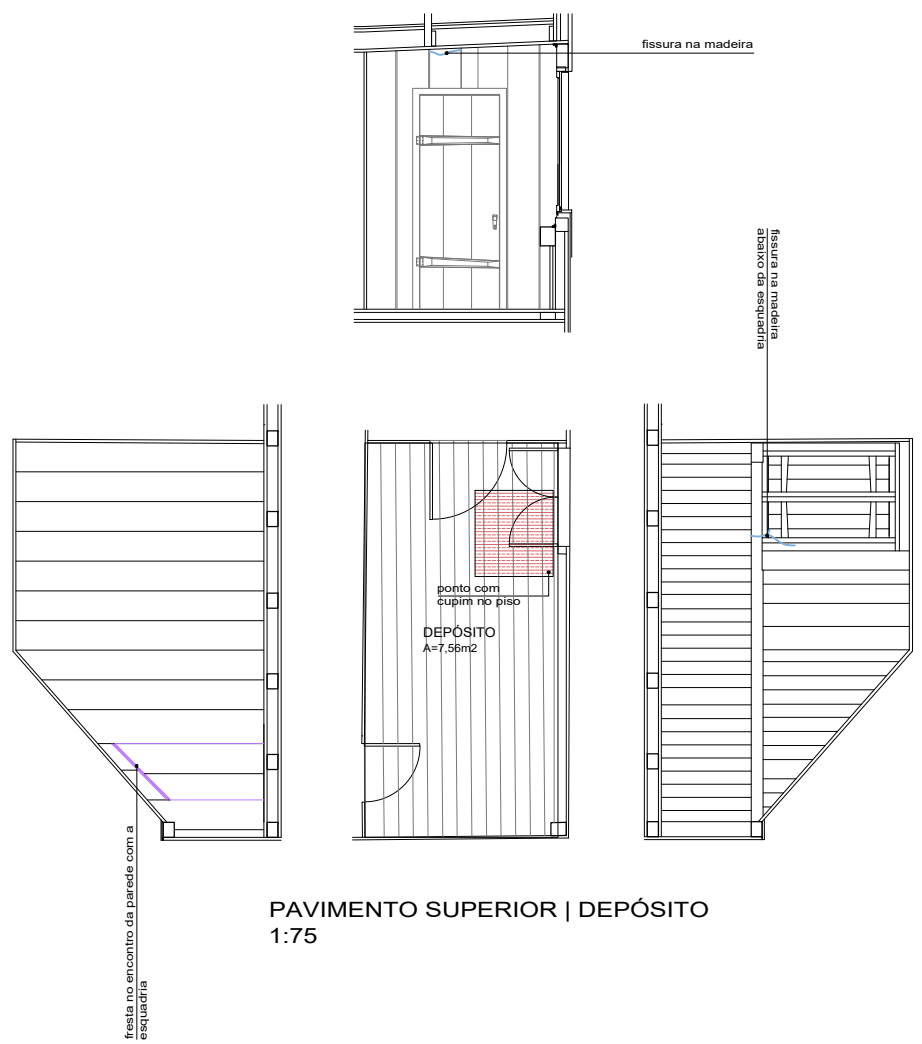

PAVIMENTO SUPERIOR | DEPÓSITO
1:75

- DANOS MATERIAIS
- ELEMENTO MODIFICADO
 - DEGRADAÇÃO DO PISO
 - DESGATES DA MADEIRA
 - FENDAS
 - FISSURAS
 - INSETOS XILÓFAGOS
 - INSTALAÇÕES APARENTES
- DANOS ESTRUTURAIS
- PERDA DE RESISTÊNCIA
 - INCLINAÇÃO DO PISO/ESTRUTURA
 - FLAMBAGEM

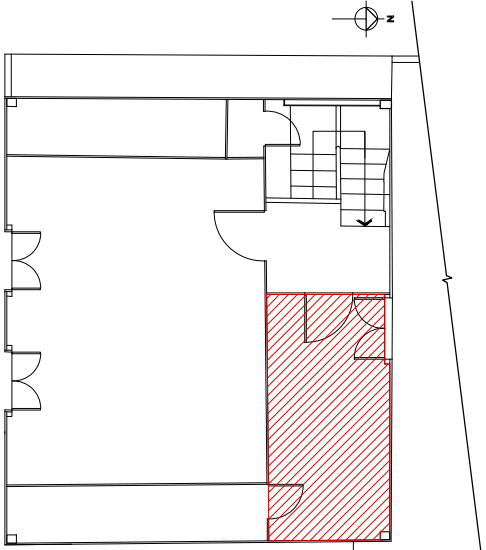

REVISÕES	DATA	ASSUNTO/OBSERVAÇÕES	ASSINATURA REVISOR	ASSINATURA EMPRESA
REV 01				
REV 02				
REV 03				
REV 04				
REV 05				
REV 06				

OBSERVAÇÕES:



CASA GIUSEPPE DELUCHI

DISCRIMINAÇÃO:
MAPEAMENTO DE DANOS - PAV. SUPERIOR | DEPÓSITO

CONTRATANTE
Instituto do Patrimônio Histórico e Artístico Nacional
ENDEREÇO:
Av. Independência, nº 867, Bairro Independência - Porto Alegre / RS

EQUIPE TÉCNICA:
Arq. Leila Cristiane Schaedler CAU/RS A48059-2
Arq. Paula Nader Rodrigues CAU/RS A46219-5
Arq. Vinícius de Tomasi Ribeiro CAU/RS A41292-9

DESENHO:
ACAD. KARINE FONGARO
ACAD. ISADORA SCAIN

ARQUIVO:
CASA DELUCHI

DATA:
DEZEMBRO/2021

PROCESSO:


PRANCHA:
05/12

ESCALA:
INDICADA

ÁREA TOTAL:
86,80 m²



Leila Schaedler Arquitetura e Planejamento Eireli
Rua Carlos Weber, 791, Centro, Tupandi/RS, 95775-000

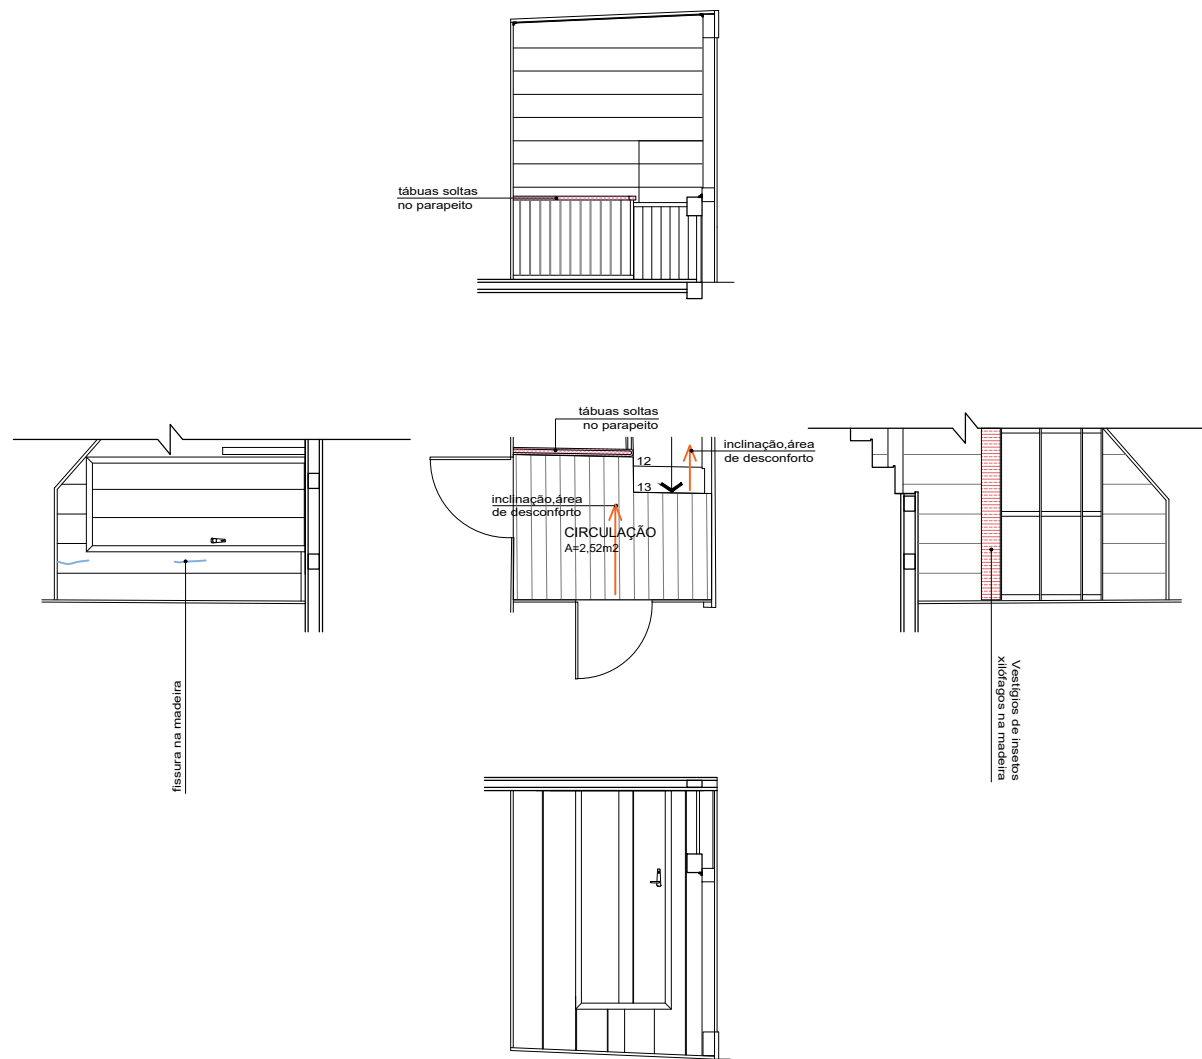


PAVIMENTO SUPERIOR | CIRCULAÇÃO
1:75

DANOS MATERIAIS

- ELEMENTO MODIFICADO
- DEGRADAÇÃO DO PISO
- DESGATES DA MADEIRA
- FENDAS
- FISSURAS
- INSETOS XILÓFAGOS
- INSTALAÇÕES APARENTES

DANOS ESTRUTURAIS

- PERDA DE RESISTÊNCIA
- INCLINAÇÃO DO PISO/ESTRUTURA
- FLAMBAGEM

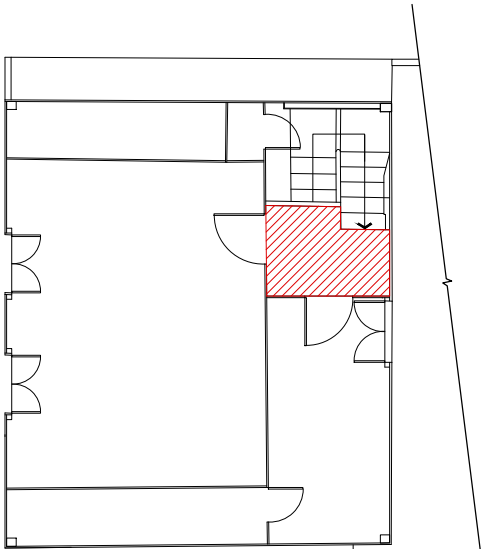

REVISÕES	DATA	ASSUNTO/OBSERVAÇÕES	ASSINATURA REVISOR	ASSINATURA EMPRESA
REV 01				
REV 02				
REV 03				
REV 04				
REV 05				
REV 06				

OBSERVAÇÕES:



CASA GIUSEPPE DELUCHI

DISCRIMINAÇÃO:
MAPEAMENTO DE DANOS - PAV. SUPERIOR | CIRCULAÇÃO

CONTRATANTE
Instituto do Patrimônio Histórico e Artístico Nacional
ENDEREÇO:
Av. Independência, nº 867, Bairro Independência - Porto Alegre / RS

EQUIPE TÉCNICA:
Arq. Leila Cristiane Schaedler CAU/RS A48059-2
Arq. Paula Nader Rodrigues CAU/RS A46219-5
Arq. Vinícius de Tomasi Ribeiro CAU/RS A41292-9

DESENHO:
ACAD. KARINE FONGARO
ACAD. ISADORA SCAIN

ARQUIVO:
CASA DELUCHI

DATA:
DEZEMBRO/2021

PROCESSO:


PRANCHA:
06/12

ESCALA:
INDICADA


ÁREA TOTAL:
86,80 m²



Leila Schaedler Arquitetura e Planejamento Eireli
Rua Carlos Weber, 791, Centro, Tupandi/RS, 95775-000

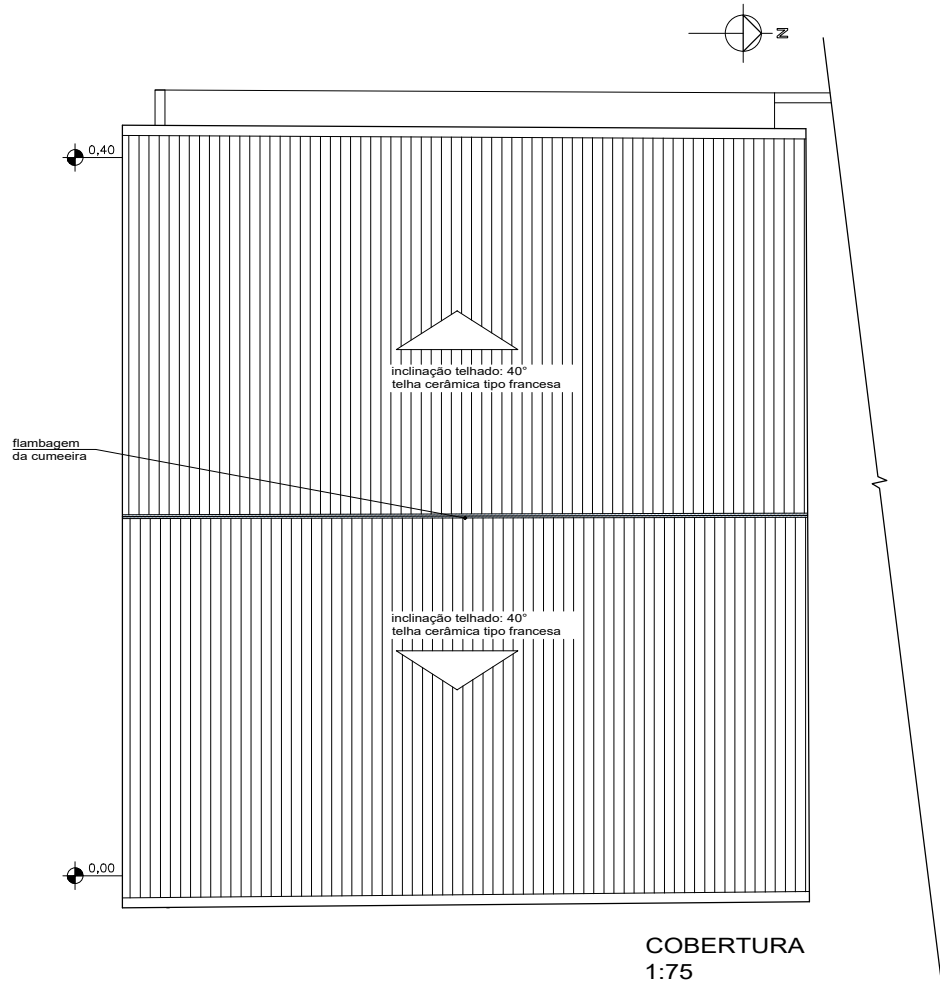

COBERTURA
1:75

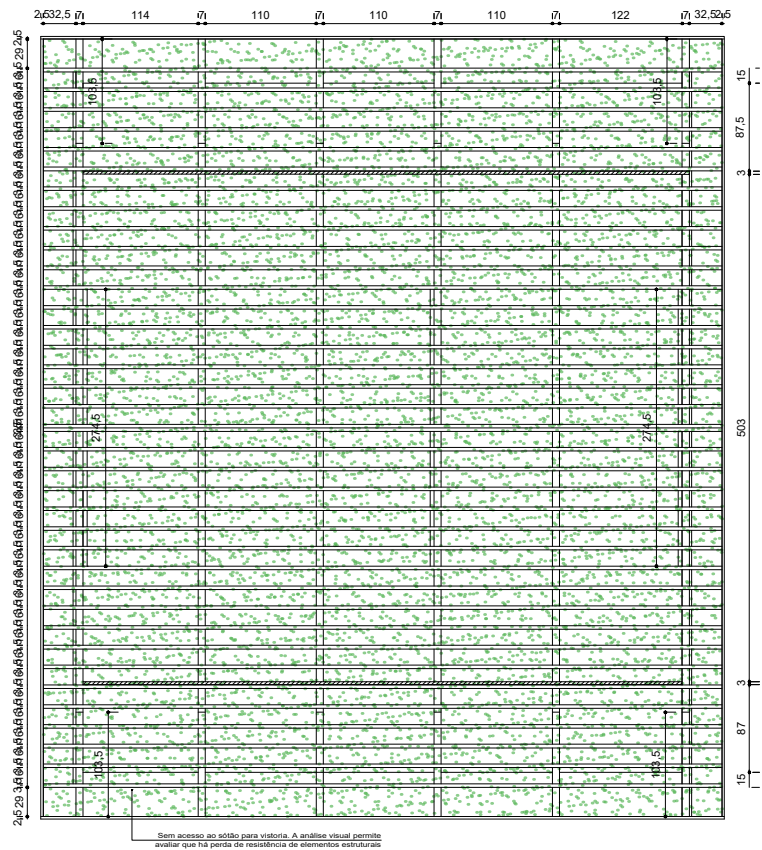

COBERTURA | ESTRUTURA
1:75

DANOS MATERIAIS

- ELEMENTO MODIFICADO
- DEGRADAÇÃO DO PISO
- DESGATES DA MADEIRA
- FENDAS
- FISSURAS
- INSETOS XILÓFAGOS
- INSTALAÇÕES APARENTES

DANOS ESTRUTURAIS

- PERDA DE RESISTÊNCIA
- INCLINAÇÃO DO PISO/ESTRUTURA
- FLAMBAGEM

REVISÕES	DATA	ASSUNTO/OBSERVAÇÕES	ASSINATURA REVISOR	ASSINATURA EMPRESA
REV 01				
REV 02				
REV 03				
REV 04				
REV 05				
REV 06				

OBSERVAÇÕES:



CASA GIUSEPPE DELUCHI

DISCRIMINAÇÃO:

MAPEAMENTO DE DANOS - COBERTURA

CONTRATANTE

Instituto do Patrimônio Histórico e Artístico Nacional
Av. Independência, nº 867, Bairro Independência - Porto Alegre / RS

EQUIPE TÉCNICA:

Arq. Leila Cristiane Schaedler CAU/RS A48059-2
Arq. Paula Nader Rodrigues CAU/RS A46219-5
Arq. Vinícius de Tomasi Ribeiro CAU/RS A41292-9

DESENHO:
ACAD. KARINE FONGARO
ACAD. ISADORA SCAIN

ARQUIVO:
CASA DELUCHI

DATA:
DEZEMBRO/2021

PROCESSO:

PRANCHA:

07/12


ESCALA:
INDICADA

ÁREA TOTAL:
86,80 m²




Leila Schaedler Arquitetura e Planejamento Eireli

Rua Carlos Weber, 791, Centro, Tupandi/RS, 95775-000

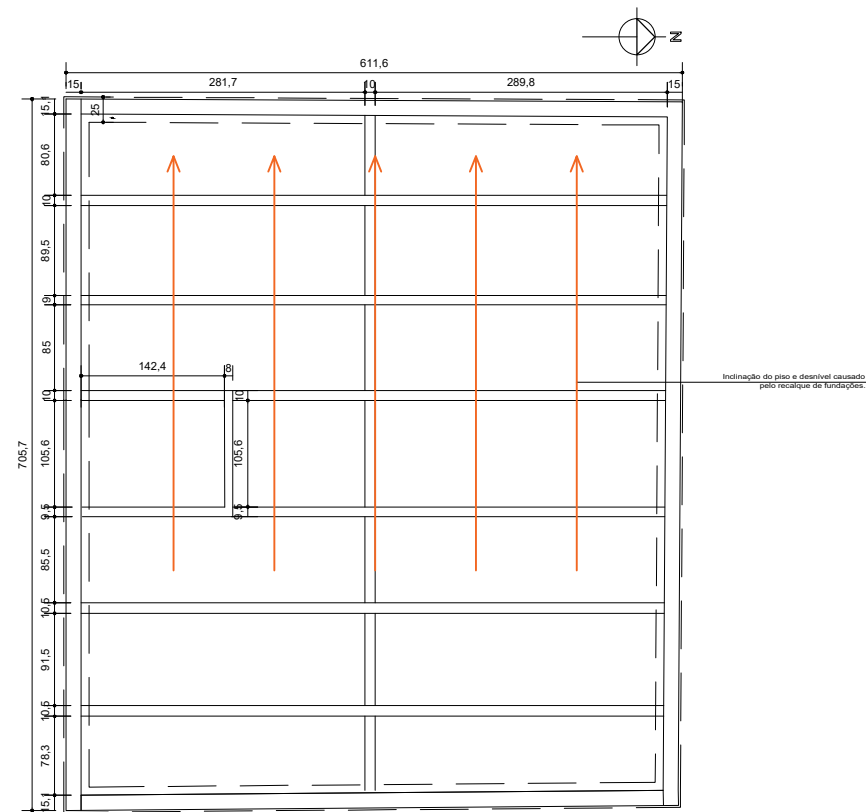

TÉRREO | ESTRUTURA DO PISO
1:75

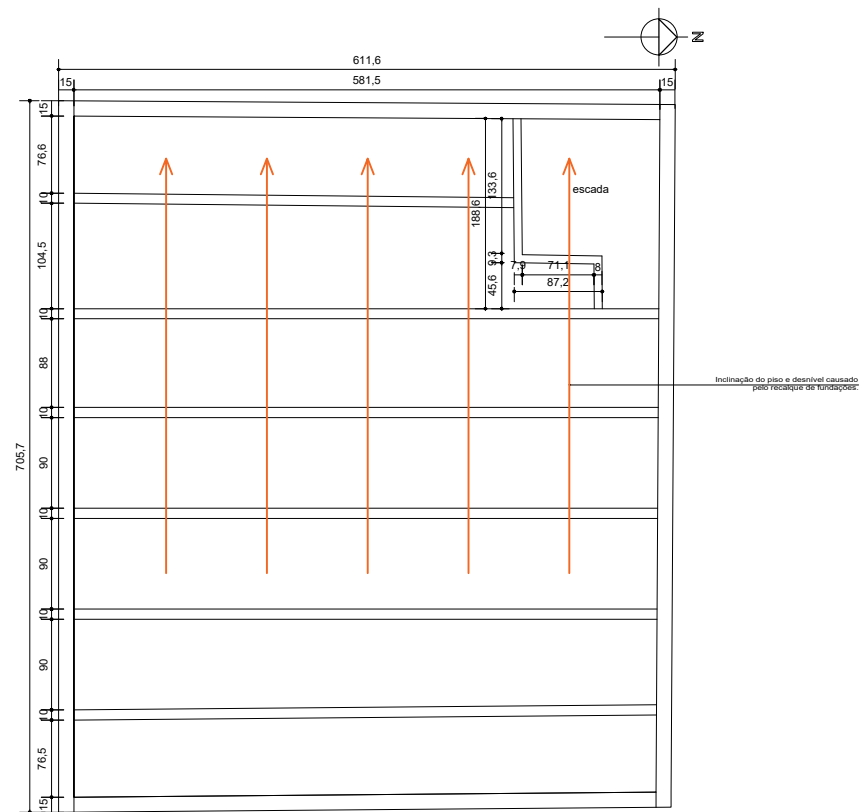

PAVIMENTO SUPERIOR | ESTRUTURA DO PISO
1:75

- DANOS MATERIAIS
- ELEMENTO MODIFICADO
 - DEGRADAÇÃO DO PISO
 - DESGATES DA MADEIRA
 - FENDAS
 - FISSURAS
 - INSETOS XILÓFAGOS
 - INSTALAÇÕES APARENTES
- DANOS ESTRUTURAIS
- PERDA DE RESISTÊNCIA
 - INCLINAÇÃO DO PISO/ESTRUTURA
 - FLAMBAGEM

REVISÕES	DATA	ASSUNTO/OBSERVAÇÕES	ASSINATURA REVISOR	ASSINATURA EMPRESA
REV 01				
REV 02				
REV 03				
REV 04				
REV 05				
REV 06				

OBSERVAÇÕES:



CASA GIUSEPPE DELUCHI

DISCRIMINAÇÃO:
MAPEAMENTO DE DANOS - ESTRUTURA DOS PISOS

CONTRATANTE
Instituto do Patrimônio Histórico e Artístico Nacional
ENDEREÇO:
Av. Independência, nº 867, Bairro Independência - Porto Alegre / RS

EQUIPE TÉCNICA:
Arq. Leila Cristiane Schaedler CAU/RS A48059-2
Arq. Paula Nader Rodrigues CAU/RS A46219-5
Arq. Vinícius de Tomasi Ribeiro CAU/RS A41292-9

DESENHO:
ACAD. KARINE FONGARO
ACAD. ISADORA SCAIN

ARQUIVO:
CASA DELUCHI

DATA:
DEZEMBRO/2021

PROCESSO:

PRANCHA:
08/12


ESCALA:
INDICADA

ÁREA TOTAL:
86,80 m²




Leila Schaedler Arquitetura e Planejamento Eireli

Rua Carlos Weber, 791, Centro, Tupandi/RS, 95775-000

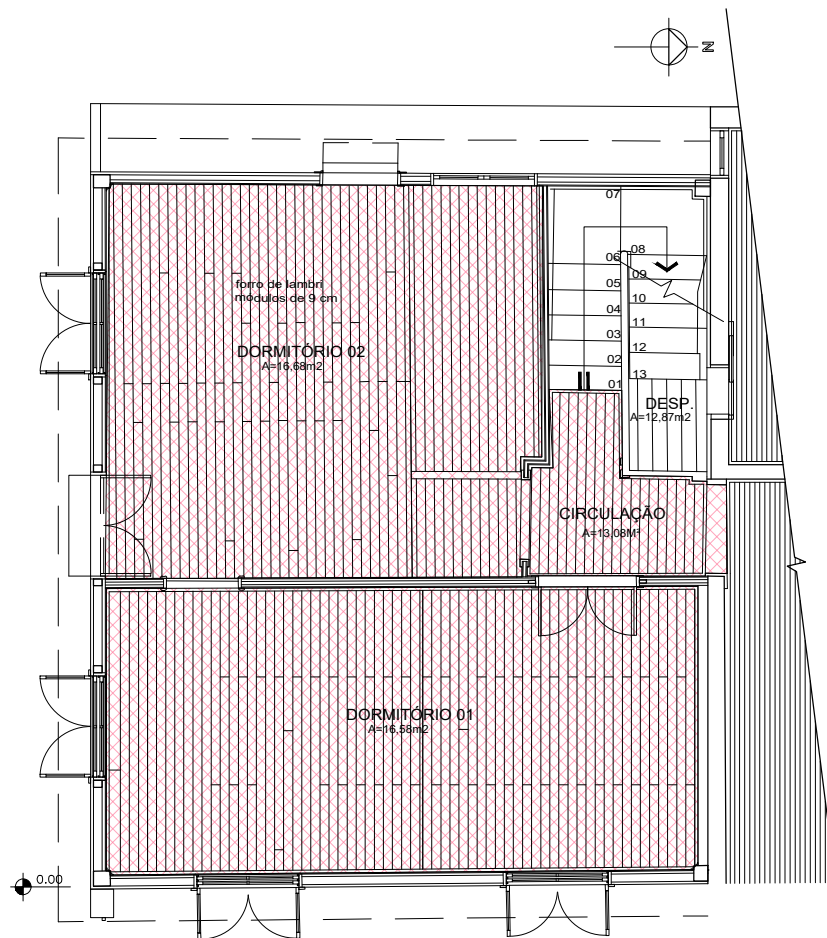

TÉRREO | FORRO
1:75

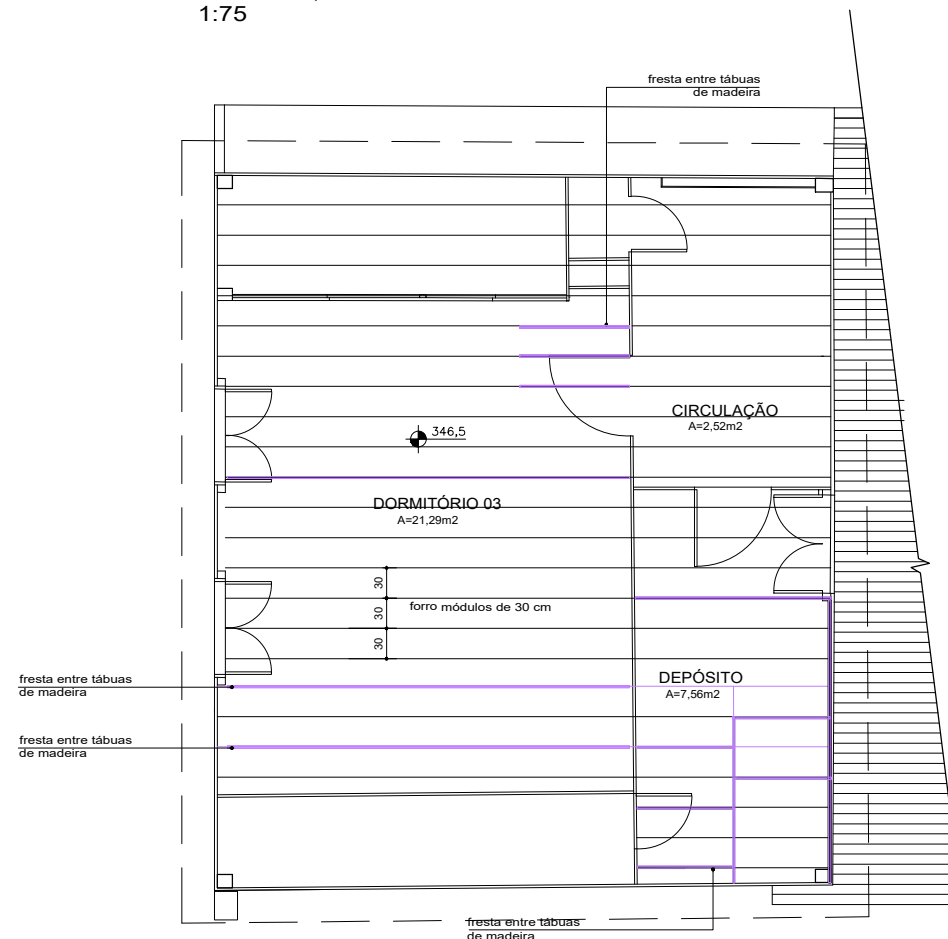


PAVIMENTO SUPERIOR | FORRO
1:75

- DANOS MATERIAIS**
- ELEMENTO MODIFICADO
 - DEGRADAÇÃO DO PISO
 - DESGATES DA MADEIRA
 - FENDAS
 - FISSURAS
 - INSETOS XILÓFAGOS
 - INSTALAÇÕES APARENTES
- DANOS ESTRUTURAIS**
- PERDA DE RESISTÊNCIA
 - INCLINAÇÃO DO PISO/ESTRUTURA
 - FLAMBAGEM

REVISÕES	DATA	ASSUNTO/OBSERVAÇÕES	ASSINATURA REVISOR	ASSINATURA EMPRESA
REV 01				
REV 02				
REV 03				
REV 04				
REV 05				
REV 06				

OBSERVAÇÕES:



CASA GIUSEPPE DELUCHI

DISCRIMINAÇÃO:
MAPEAMENTO DE DANOS - FORROS

CONTRATANTE
Instituto do Patrimônio Histórico e Artístico Nacional

ENDEREÇO:
Av. Independência, nº 867, Bairro Independência - Porto Alegre / RS

EQUIPE TÉCNICA:

Arq. Leila Cristiane Schaedler CAU/RS A48059-2 Arq. Paula Nader Rodrigues CAU/RS A46219-5 Arq. Vinícius de Tomasi Ribeiro CAU/RS A41292-9

DESENHO:
ACAD. KARINE FONGARO
ACAD. ISADORA SCAIN

ARQUIVO:
CASA DELUCHI


DATA:
DEZEMBRO/2021

PROCESSO:

PRANCHA:
09/12


ESCALA:
INDICADA

ÁREA TOTAL:
86,80 m²




Leila Schaedler Arquitetura e Planejamento Eireli

Rua Carlos Weber, 791, Centro, Tupandi/RS, 95775-000

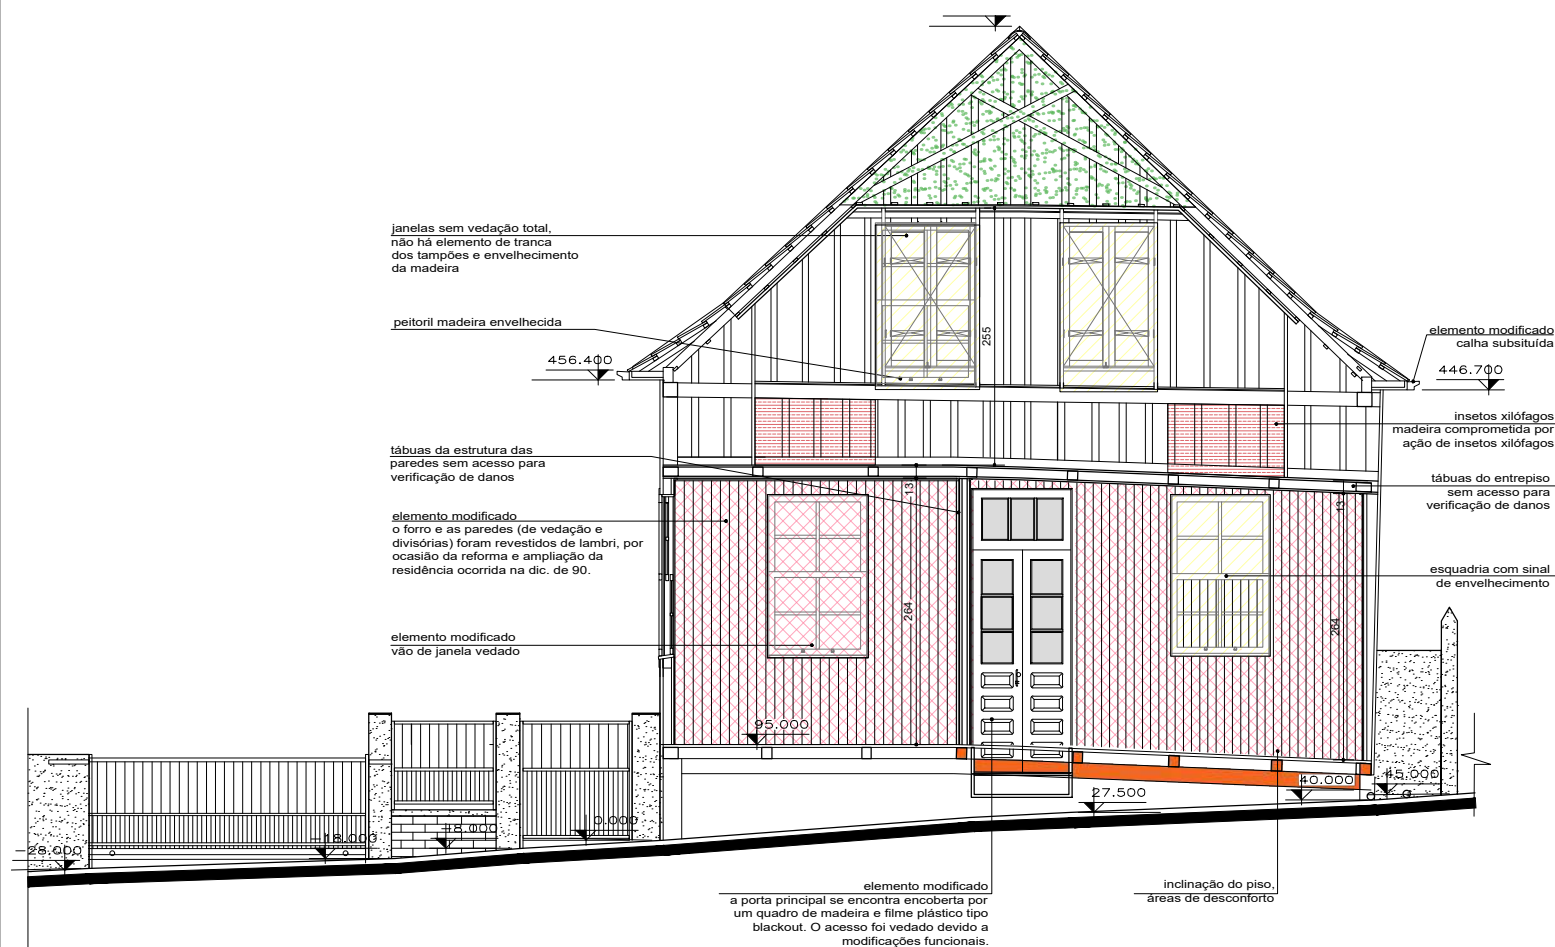

CORTE AA
1:75

- DANOS MATERIAIS
- ELEMENTO MODIFICADO
 - DEGRADAÇÃO DO PISO
 - DESGATES DA MADEIRA
 - FENDAS
 - FISSURAS
 - INSETOS XILÓFAGOS
 - INSTALAÇÕES APARENTES
- DANOS ESTRUTURAIS
- PERDA DE RESISTÊNCIA
 - INCLINAÇÃO DO PISO/ESTRUTURA
 - FLAMBAGEM

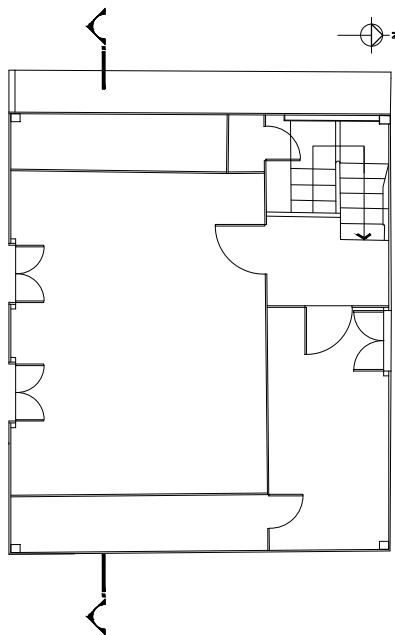

REVISÕES	DATA	ASSUNTO/OBSERVAÇÕES	ASSINATURA REVISOR	ASSINATURA EMPRESA
REV 01				
REV 02				
REV 03				
REV 04				
REV 05				
REV 06				

OBSERVAÇÕES:




CASA GIUSEPPE DELUCHI

DISCRIMINAÇÃO: MAPEAMENTO DE DANOS - CORTE AA				PRANCHA: 10/12
CONTRATANTE Instituto do Patrimônio Histórico e Artístico Nacional ENDEREÇO: Av. Independência, nº 867, Bairro Independência - Porto Algre / RS				
EQUIPE TÉCNICA: Arq. Leila Cristiane Schaedler CAU/RS A48059-2 Arq. Paula Nader Rodrigues CAU/RS A46219-5 Arq. Vinícius de Tomasi Ribeiro CAU/RS A41292-9				ESCALA: INDICADA
DESENHO: ACAD. KARINE FONGARO ACAD. ISADORA SCAIN	ARQUIVO: CASA DELUCHI	DATA: DEZEMBRO/2021	PROCESSO:	ÁREA TOTAL: 86,80 m²


Leilah Schaedler
ARQUITETURA • RESTAURO • RETROFIT

Leila Schaedler Arquitetura e Planejamento Eireli

Rua Carlos Weber, 791, Centro, Tupandi/RS, 95775-000

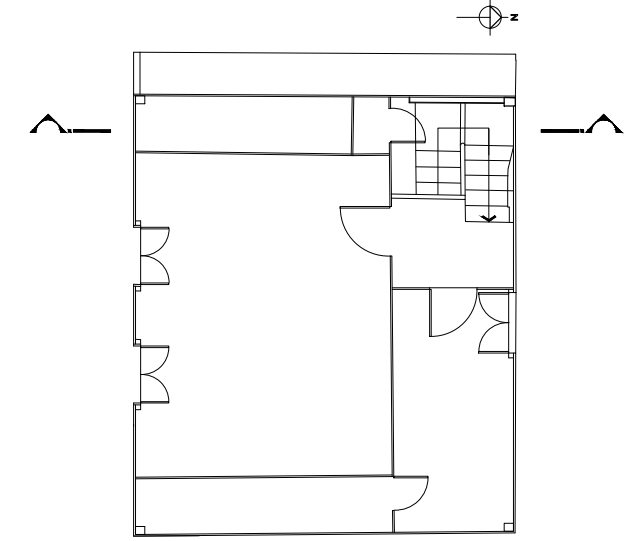[illegible]

OBSERVAÇÕES:	






Leila Schädler Arquitetura e Planejamento Eireli
 Rua Carlos Weber, 791, Centro, Tupandá/RS, 95775-000

PRANCHIA:
11/12

ESCALA:
INDICADA


AREA TOTAL:
6,80 m²

Leila Schaedler Arquitetura e Planejamento Eireli
Rua Carlos Weber, 791, Centro, Tupandi/RS, 95775-000

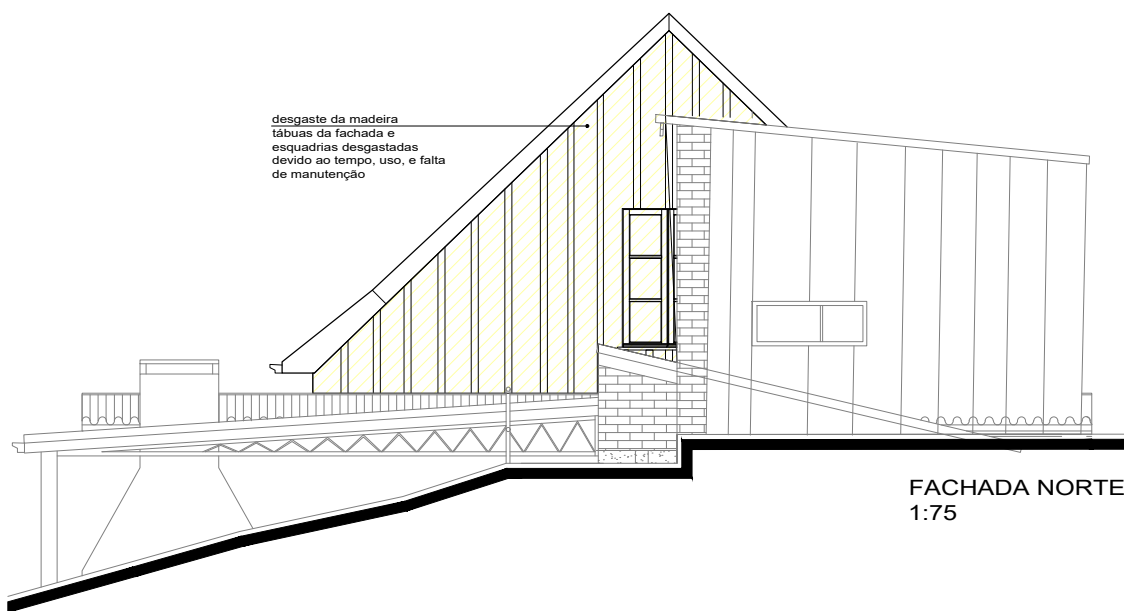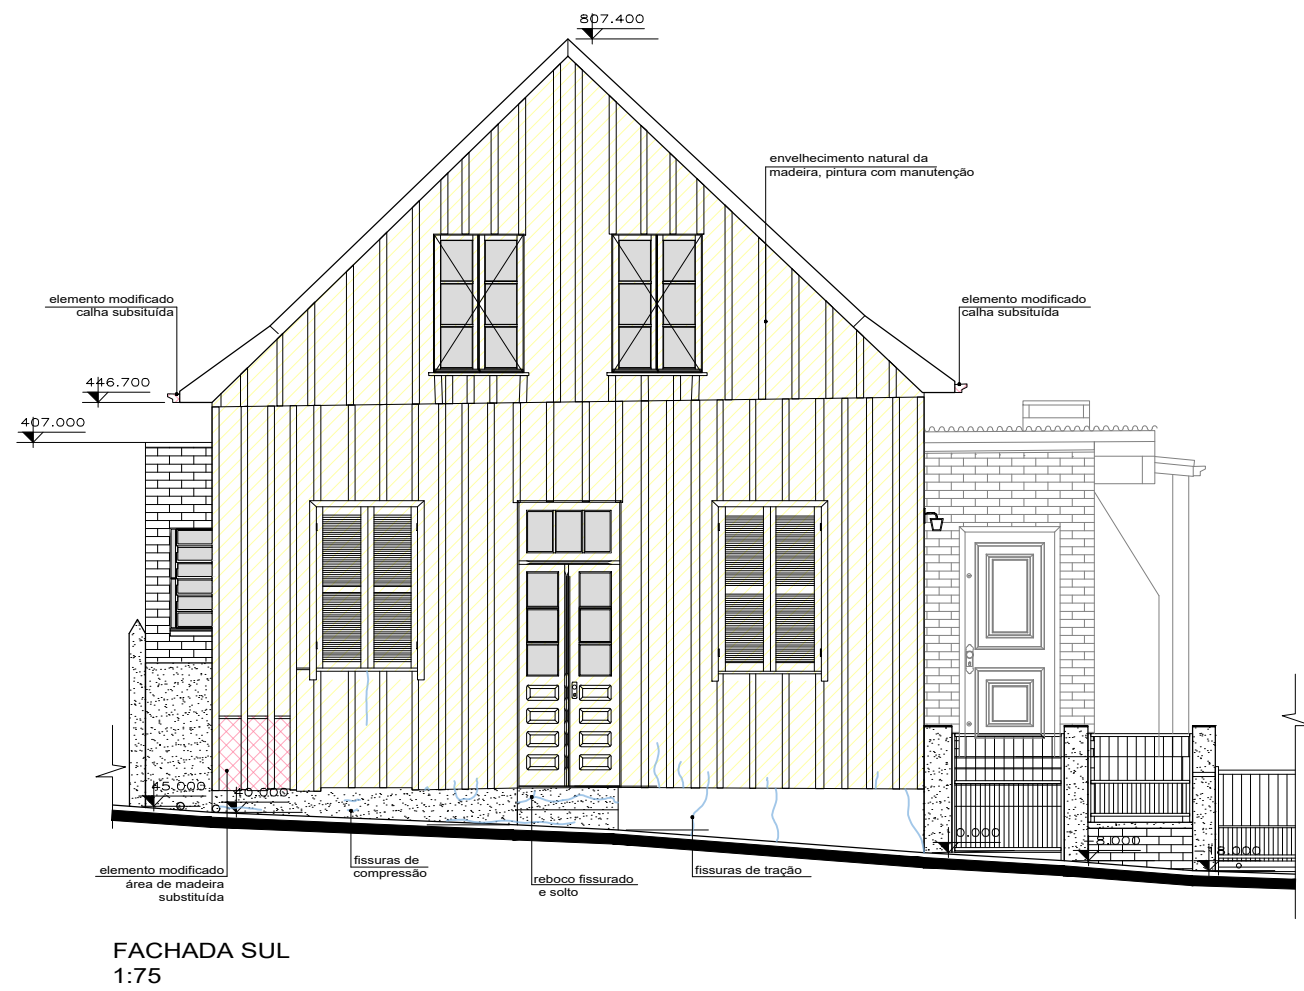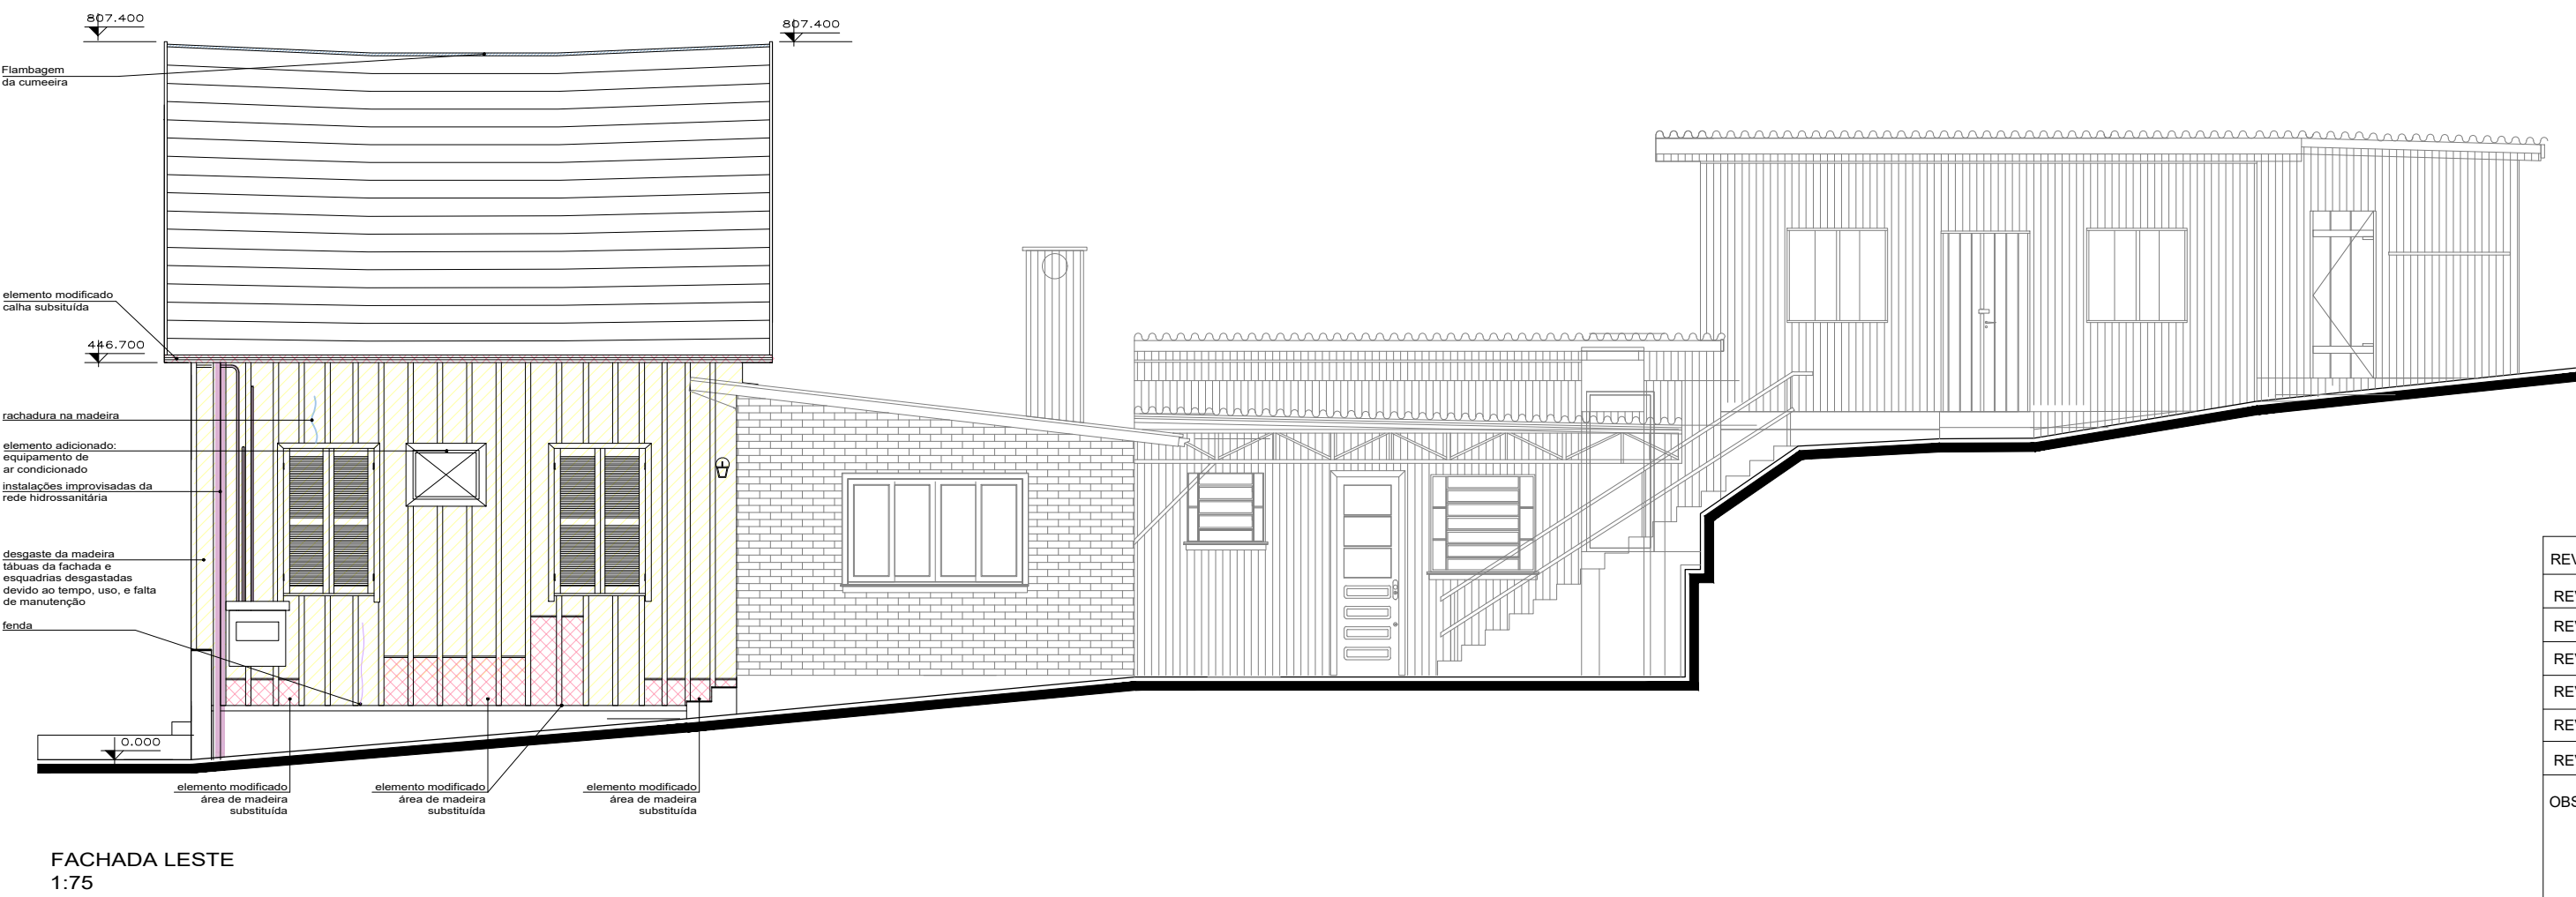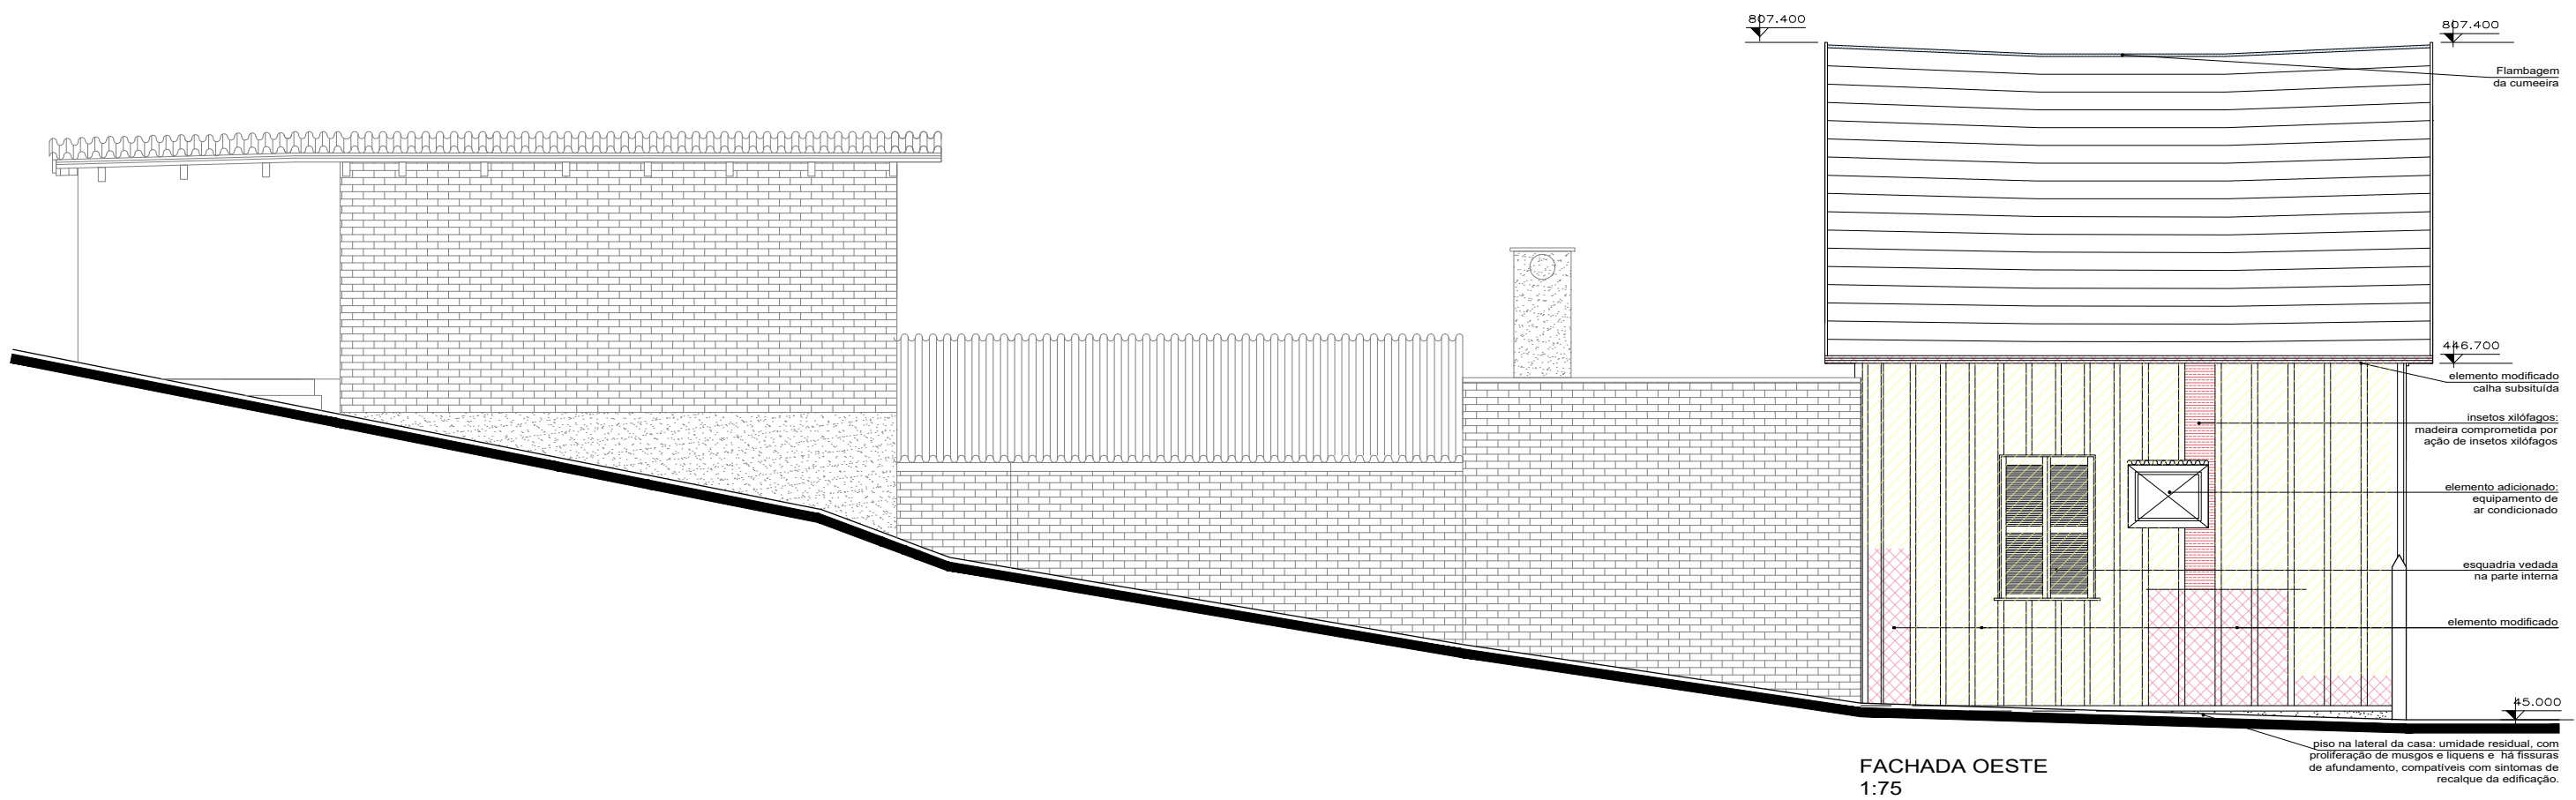

REVISÕES	DATA	ASSUNTO/OBSERVAÇÕES	ASSINATURA REVISOR	ASSINATURA EMPRESA
REV 01				
REV 02				
REV 03				
REV 04				
REV 05				
REV 06				

OBSERVAÇÕES:



CASA GIUSEPPE DELUCHI

DISCRIMINAÇÃO: **MAPEAMENTO DE DANOS - FACHADAS**

CONTRATANTE: Instituto do Patrimônio Histórico e Artístico Nacional

ENDEREÇO: Av. Independência, nº 867, Bairro Independência - Porto Alegre / RS

EQUIPE TÉCNICA:

Arq. Leila Cristiane Schaedler
CAU/RS A48059-2

Arq. Paula Nader Rodrigues
CAU/RS A46219-5

Arq. Vinicius de Tomasi Ribeiro
CAU/RS A41292-9

DESENHO: ACAD. KARINE FONGARO
ACAD. ISADORA SCAIN

ARQUIVO: CASA DELUCHI


DATA: DEZEMBRO/2021

PROCESSO:

PRANCHA: **12/12**

ESCALA: INDICADA

ÁREA TOTAL: 86,80 m²



Leila Schaedler Arquitetura e Planejamento Eireli

Rua Carlos Weber, 791, Centro, Tupandi/RS, 95775-000