


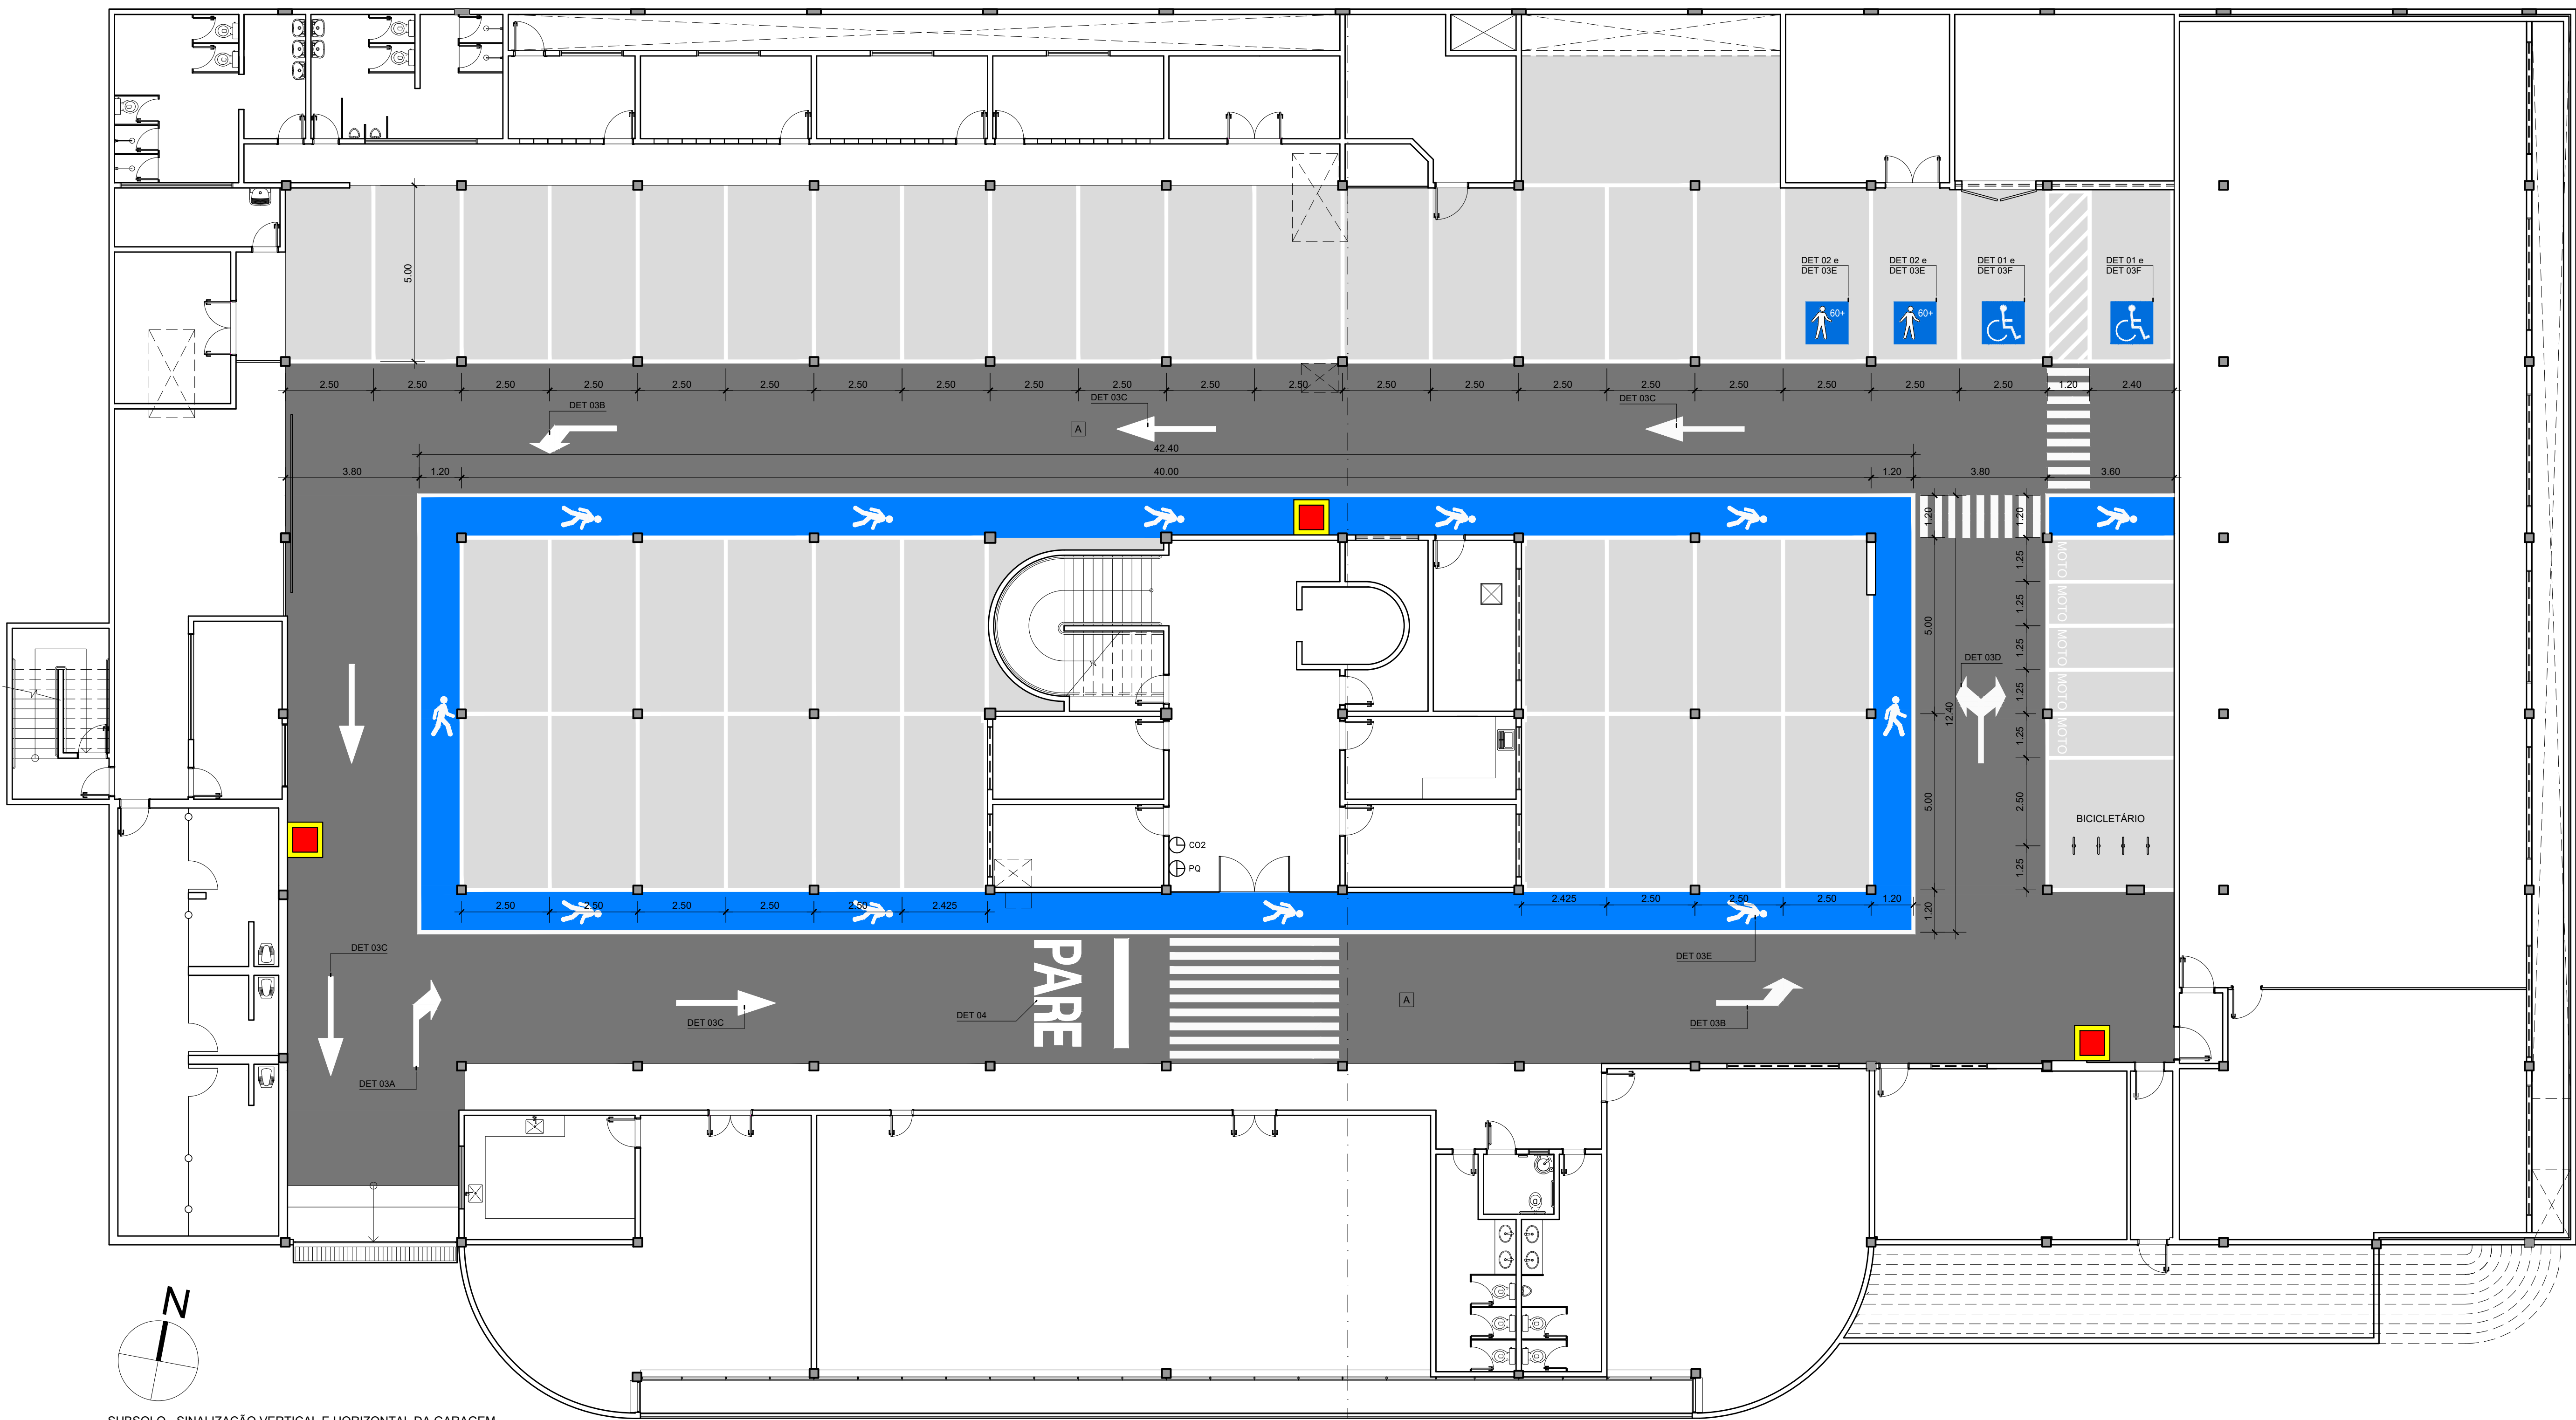

LEGENDA DE ACABAMENTOS


PISO	
A	Revestimento Multicamadas (Revestimento de Alto Desempenho - RAD)
Observações:	
*Incluindo pintura de sinalização.	
- As linhas para demarcação de vagas deverão ser pintadas com 10 cm de largura.	
- Nas vagas destinadas a pessoas com deficiência (PcD) e a idosos serão pintados pictogramas com desenho e medidas padronizadas pela NBR-9050/2004, após instruções e aprovação da FISCALIZAÇÃO.	

NOTAS IMPORTANTES

1. Dimensões em centímetros, exceto onde indicado de outra forma.
2. Todas as medidas deverão ser verificadas na obra, antes do início da execução dos serviços.
3. O posicionamento e altura de instalação dos acessórios devem seguir as orientações deste projeto e do Caderno de Encargos, as exigências da NBR 9050/2015 e as instruções da fiscalização.


QUANTITATIVO

Área de pintura cor cinza claro - RAD - vagas	- 582,69 m²
Área de pintura - cor cinza escuro - RAD - pista	- 517,37 m²
Área de pintura cor azul - RAD - circulação de pedestre	- 127,38 m²
Pintura de sinalização Vagas	- 631,00 metros linear

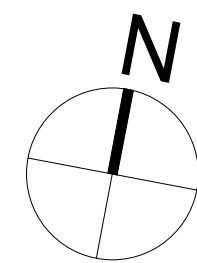


SUBSOLO - SINALIZAÇÃO VERTICAL E HORIZONTAL DA GARAGEM
PLANTA BAIXA
esc 1/100


PINTURAS SINALIZAÇÃO

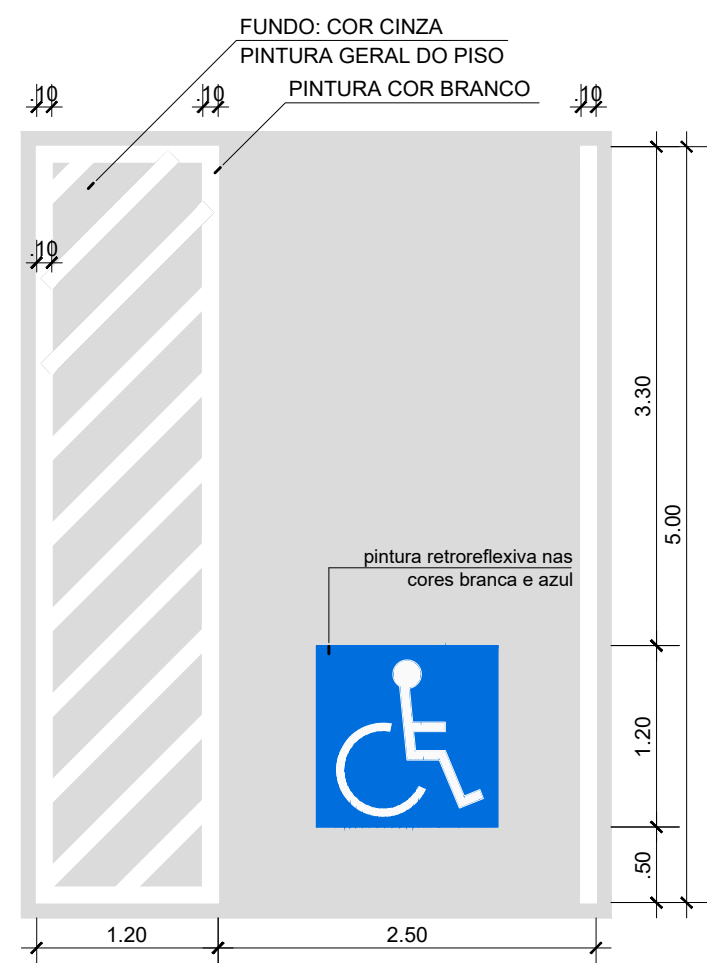


DET 01 - SINALIZAÇÃO VAGAS PCD
Fonte: Resolução 236/2007 CONTRAN
esc 1/50

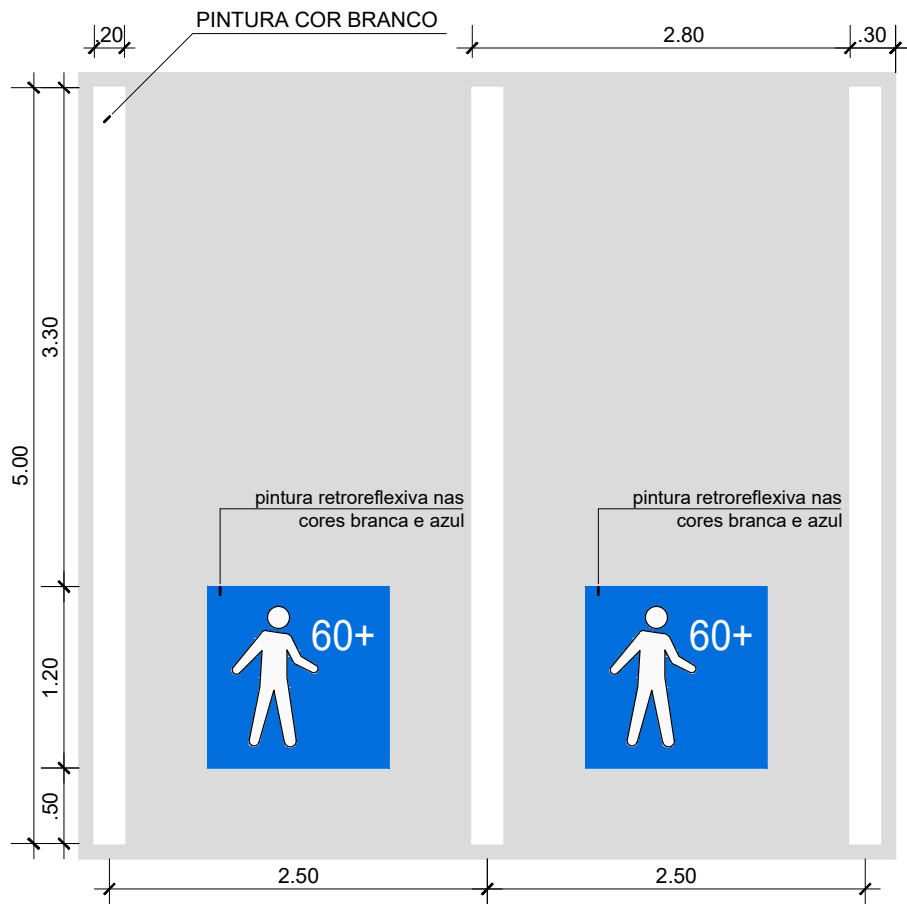


DET 02 - SINALIZAÇÃO VAGAS IDOSO
Fonte: Resolução 303/2008 CONTRAN
esc 1/50

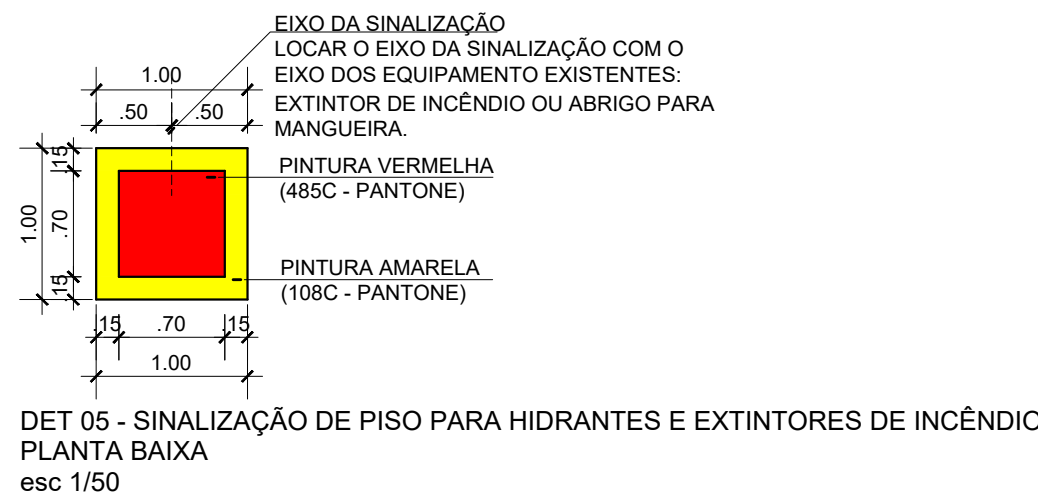


DET 05 - SINALIZAÇÃO DE PISO PARA HIDRANTES E EXTINTORES DE INCÊNDIO
PLANTA BAIXA
esc 1/50

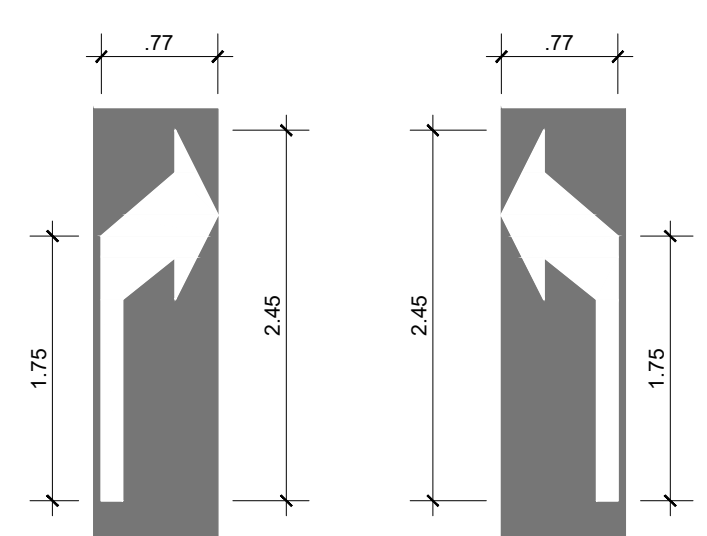


DET 03A - CURVA DIREITA
ÁREA: 0,60 m²
esc 1/50

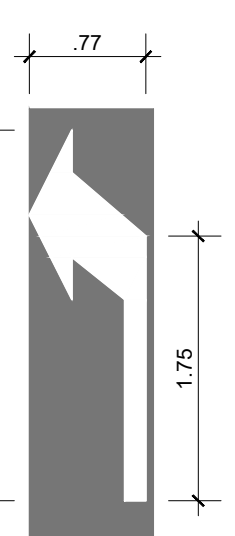


DET 03B - CURVA ESQ.
ÁREA: 0,60 m²
esc 1/50

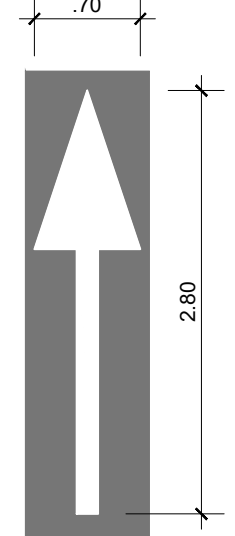


DET 03C - SETA RETÁ
ÁREA: 0,61 m²
esc 1/50

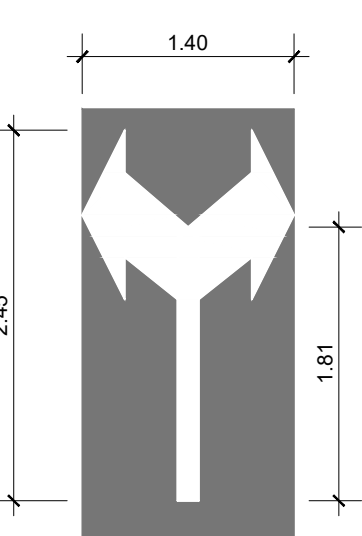


DET 03D - CURVA DIR/ESQ.
ÁREA: 0,96 m²
esc 1/50

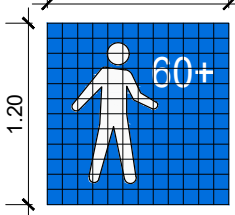


DET 03E - SINALIZAÇÃO "IDOSO"
PLANTA BAIXA
esc 1/50

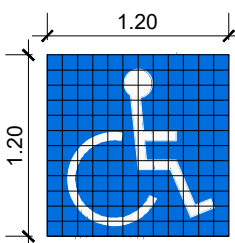

DET 03F - SINALIZAÇÃO "PCD"
PLANTA BAIXA
esc 1/50

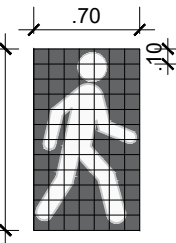

DET 03G - SINALIZAÇÃO ROTA ACESSÍVEL
PLANTA BAIXA
esc 1/50

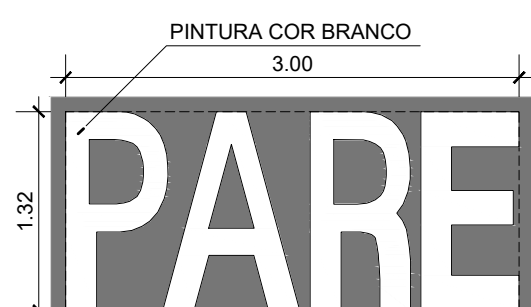


DET 04 - SÍMBOLO PARE
PLANTA BAIXA
esc 1/50




PLANTA BAIXA - 1º SUBSOLO
esc 1/100


PINTURAS SINALIZAÇÃO

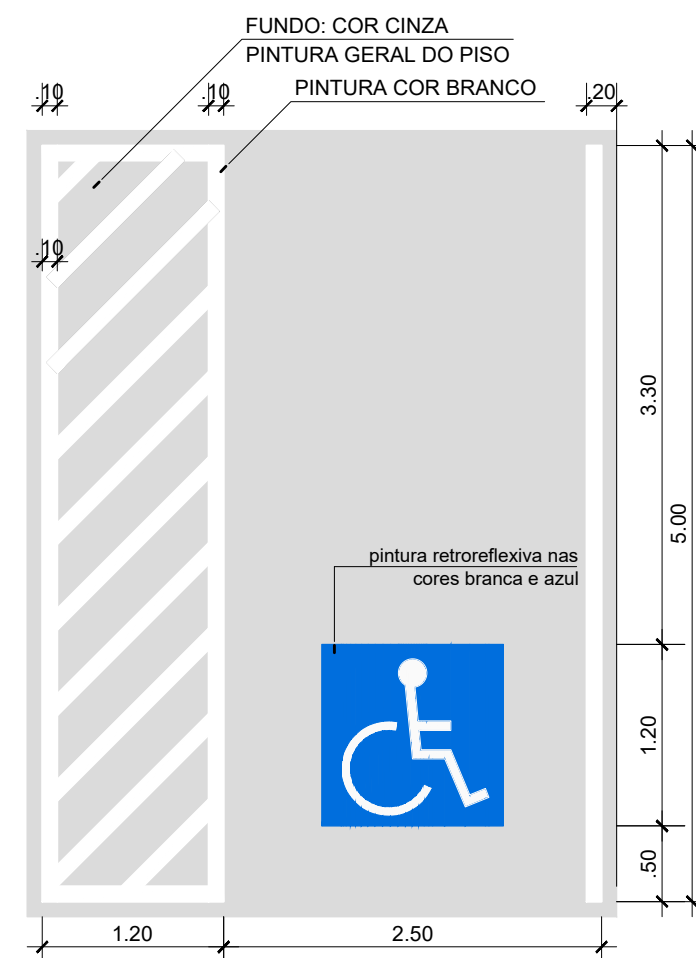


DET 01 - SINALIZAÇÃO VAGAS PCD
Fonte: Resolução 236/2007 CONTRAN
esc 1/50

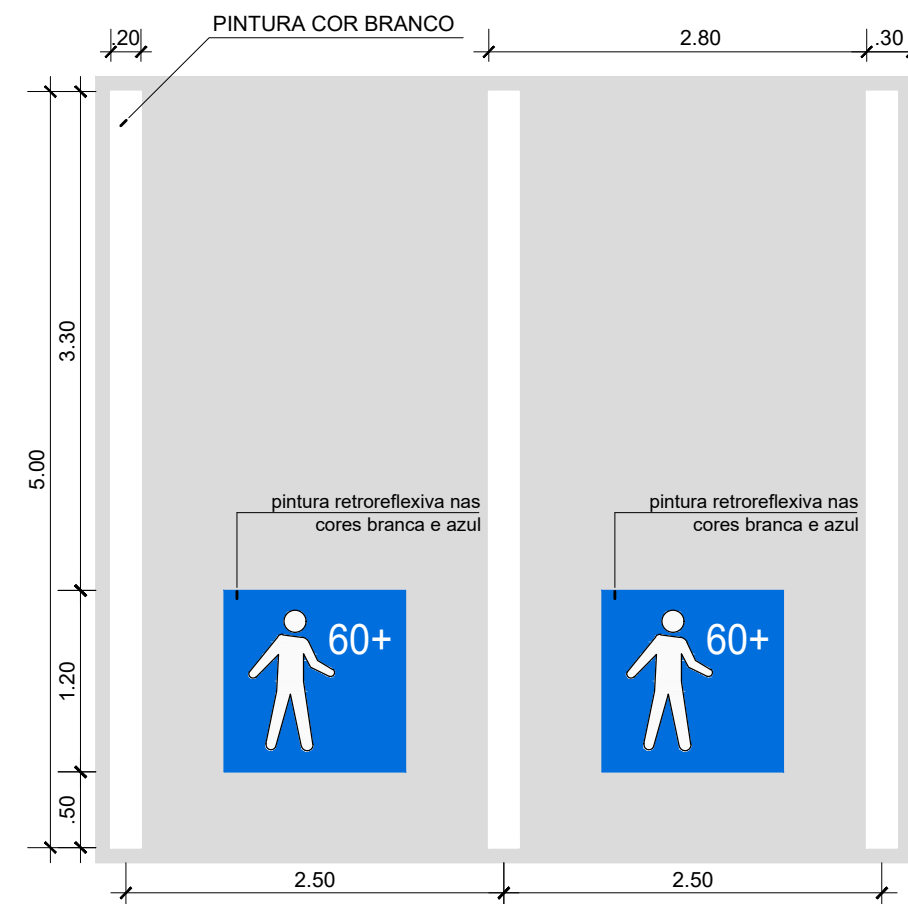


DET 02 - SINALIZAÇÃO VAGAS IDOSO
Fonte: Resolução 303/2008 CONTRAN
esc 1/50

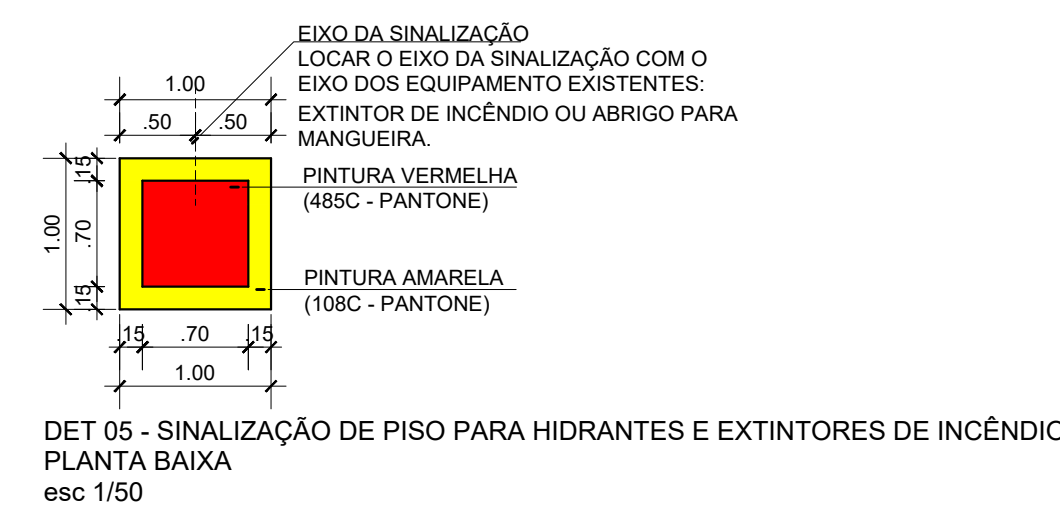


DET 05 - SINALIZAÇÃO DE PISO PARA HIDRANTES E EXTINTORES DE INCÊNDIO
PLANTA BAIXA
esc 1/50

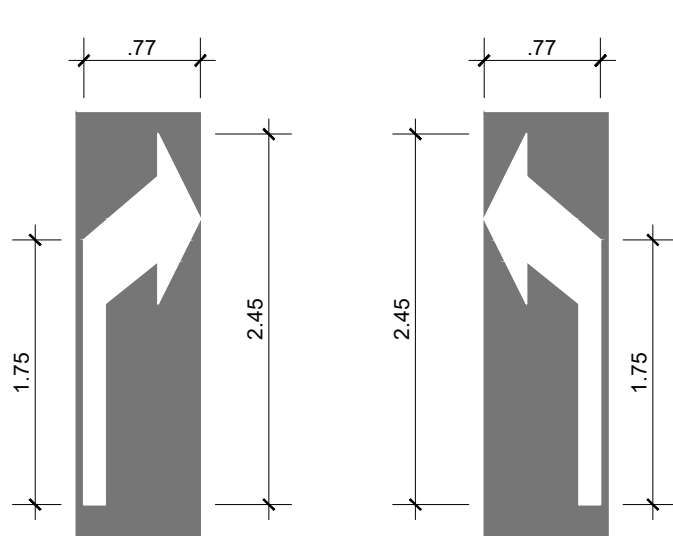


DET 03A - CURVA DIREITA
ÁREA: 0,60 m²
esc 1/50

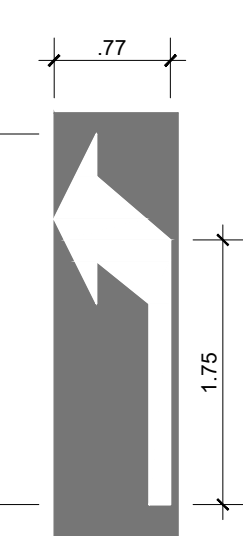


DET 03B - CURVA ESQ.
ÁREA: 0,61 m²
esc 1/50

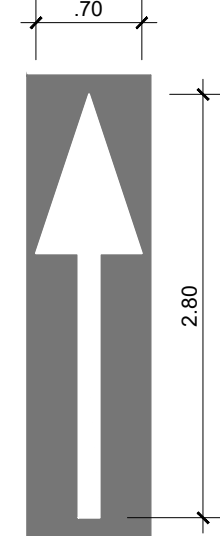


DET 03C - SETA RETA
esc 1/50

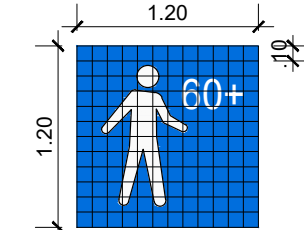


DET 03D - SINALIZAÇÃO "IDOSO"
PLANTA BAIXA
esc 1/50

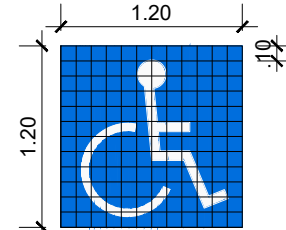

DET 03E - SINALIZAÇÃO "PCD"
PLANTA BAIXA
esc 1/50

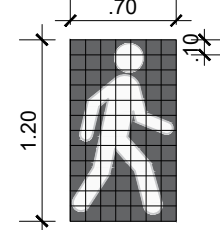

DET 03F - SINALIZAÇÃO ROTA ACESSÍVEL
PLANTA BAIXA
esc 1/50

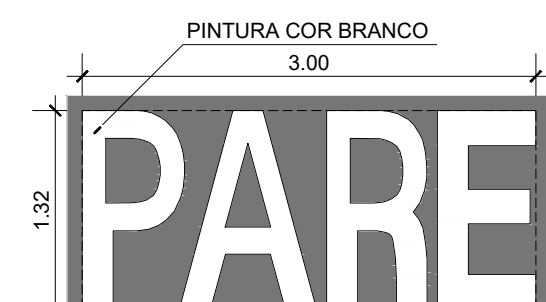

DET 04 - SÍMBOLO PARE
PLANTA BAIXA
esc 1/50

LEGENDA DE ACABAMENTOS

PISO

A Revestimento Multicamadas (Revestimento de Alto Desempenho - RAD)

Observações:

- Incluir pintura de sinalização

- As faixas para demarcação de vagas deverão ser pintadas com 10 cm de largura.

- Nas vagas destinadas a pessoas com deficiência (PCD) e a idosos serão pintados pictogramas com desenho e medidas padronizadas pela NBR-9050/2004, após instrução e aprovação da FISCALIZAÇÃO.

NOTAS IMPORTANTES

- Dimensões em centímetros, exceto onde indicado de outra forma.
- Todas as medidas deverão ser verificadas na obra, antes do início da execução dos serviços.
- O posicionamento e altura de instalação dos acessórios devem seguir as orientações deste projeto e do Caderno de Encargos, as exigências da NBR 9050/2015 e as instruções da fiscalização.

QUANTITATIVO

Área de pintura cor cinza claro - RAD - vagas

- 684,31 m²

Área de pintura - cor cinza escuro - RAD - pista

- 482,22 m²

Área de pintura cor azul - RAD - circulação de pedestre

- 122,61 m²

Pintura de sinalização Vagas

- 535,20 metros linear

MINISTÉRIO PÚBLICO DO DISTRITO FEDERAL E TERRITÓRIOS

SECRETARIA DE PROJETOS E OBRAS

Promotoria de Justiça de Samambaia

ADEQUAÇÕES DE ACESSIBILIDADE - ÁREA INTERNA

PROJETO EXECUTIVO DE ARQUITETURA

Subsolo - Garagem

ESCALA

-

IMPRESSÃO 13/09/2018



ARQ
01/01