


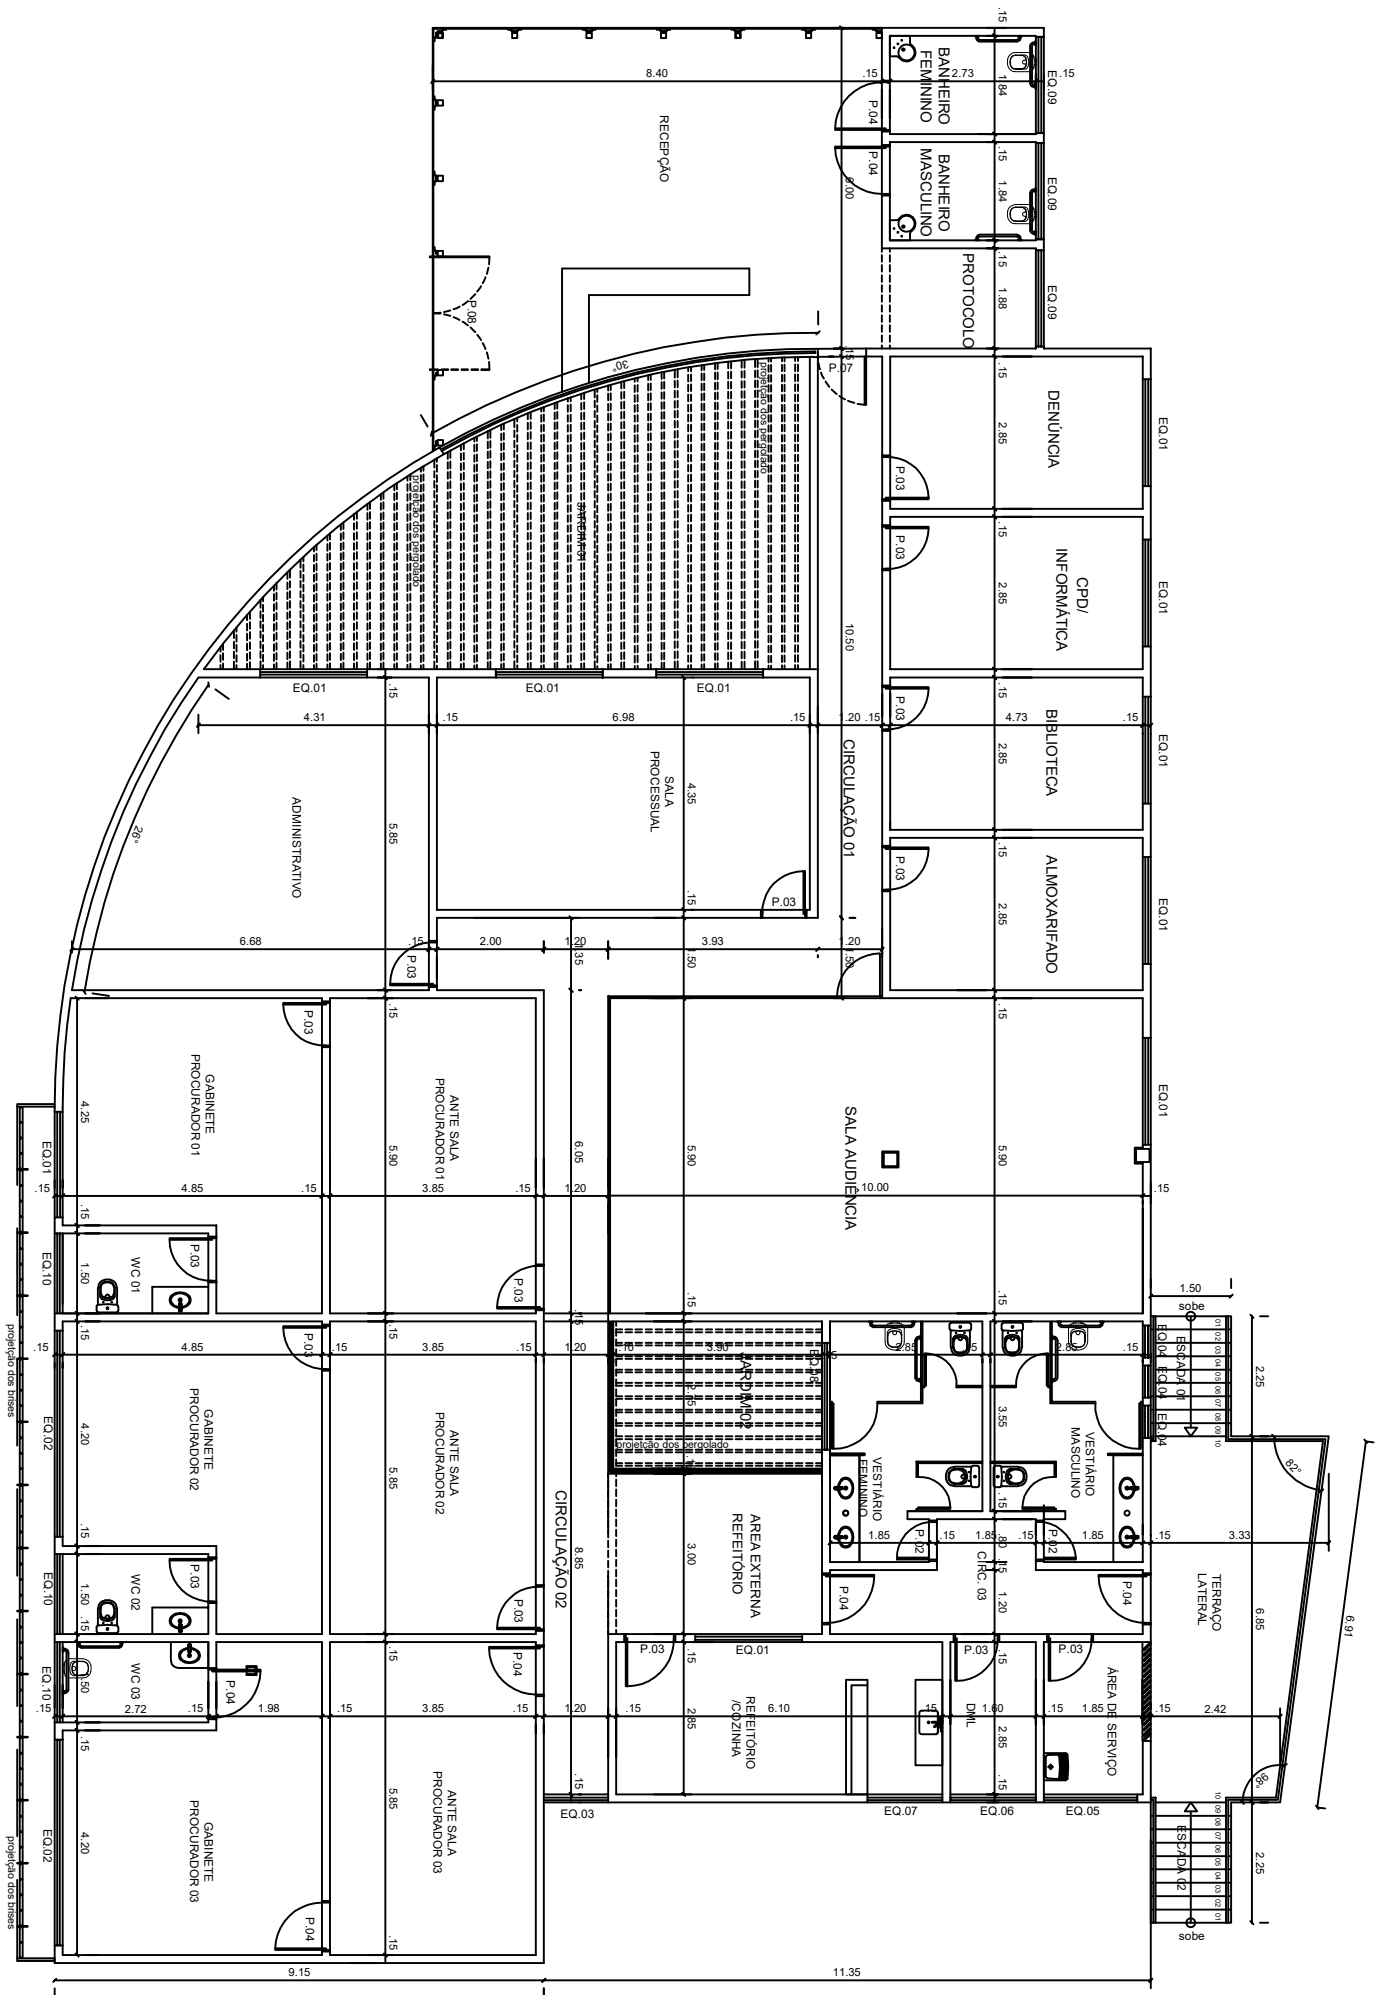

QUADRO DE ESQUADRAS		


PRANCHA	ESCALA	CONTRATAÇÃO DE PINTURA INTERNA DO IMÓVEL DA PROCURADORIA DO TRABALHO NO MUNICÍPIO DE PETROLINA
P 01/01	1/100 DATA: JUL/10/2024 ARQUIVO: PTM2-PINTURA	
 MINISTÉRIO PÚBLICO DO TRABALHO PROCURADORIA REGIONAL DO TRABALHO DA 6ª REGIÃO ASSESSORIA TÉCNICA DA DIRETORIA REGIONAL		PINTURA - PLANTA BAIXA

CONFERIR COTAS NA OBRA

RESPONSÁVEL TÉCNICO: MARIA BEATRIZ SANCTOS COSTA - CAU A89302-1