

1 PAV TÉRREO
1 : 75



PREFEITURA MUNICIPAL DE BREU BRANCO-PA
CNPJ nº 34.626.440/0001-70
Av Belém, S/N - Centro CEP: 68.488-000

PROPRIETÁRIO: SECRETARIA MUNICIPAL DE OBRAS E INFRAESTRUTURA – SEMOBI
OBJETO: Levantamento Arquitetônico
ENDEREÇO DA OBRA: *Insira aqui o endereço*

PROJETO:
ARQUITETÔNICO

RESPONSÁVEIS TÉCNICOS:
ARQ. E URB. MAYCON DOUGLAS DE SOUSA LIMA CAU - PA: A314480-1

CONTEÚDO:
Não nomeada


PRANCHA:
M104

DATA:
Data de emissão

ESCALA:
INDICADA

NOME DO ARQUIVO:
Levantamento Arquitetônico

DESENHO:
MAYCON

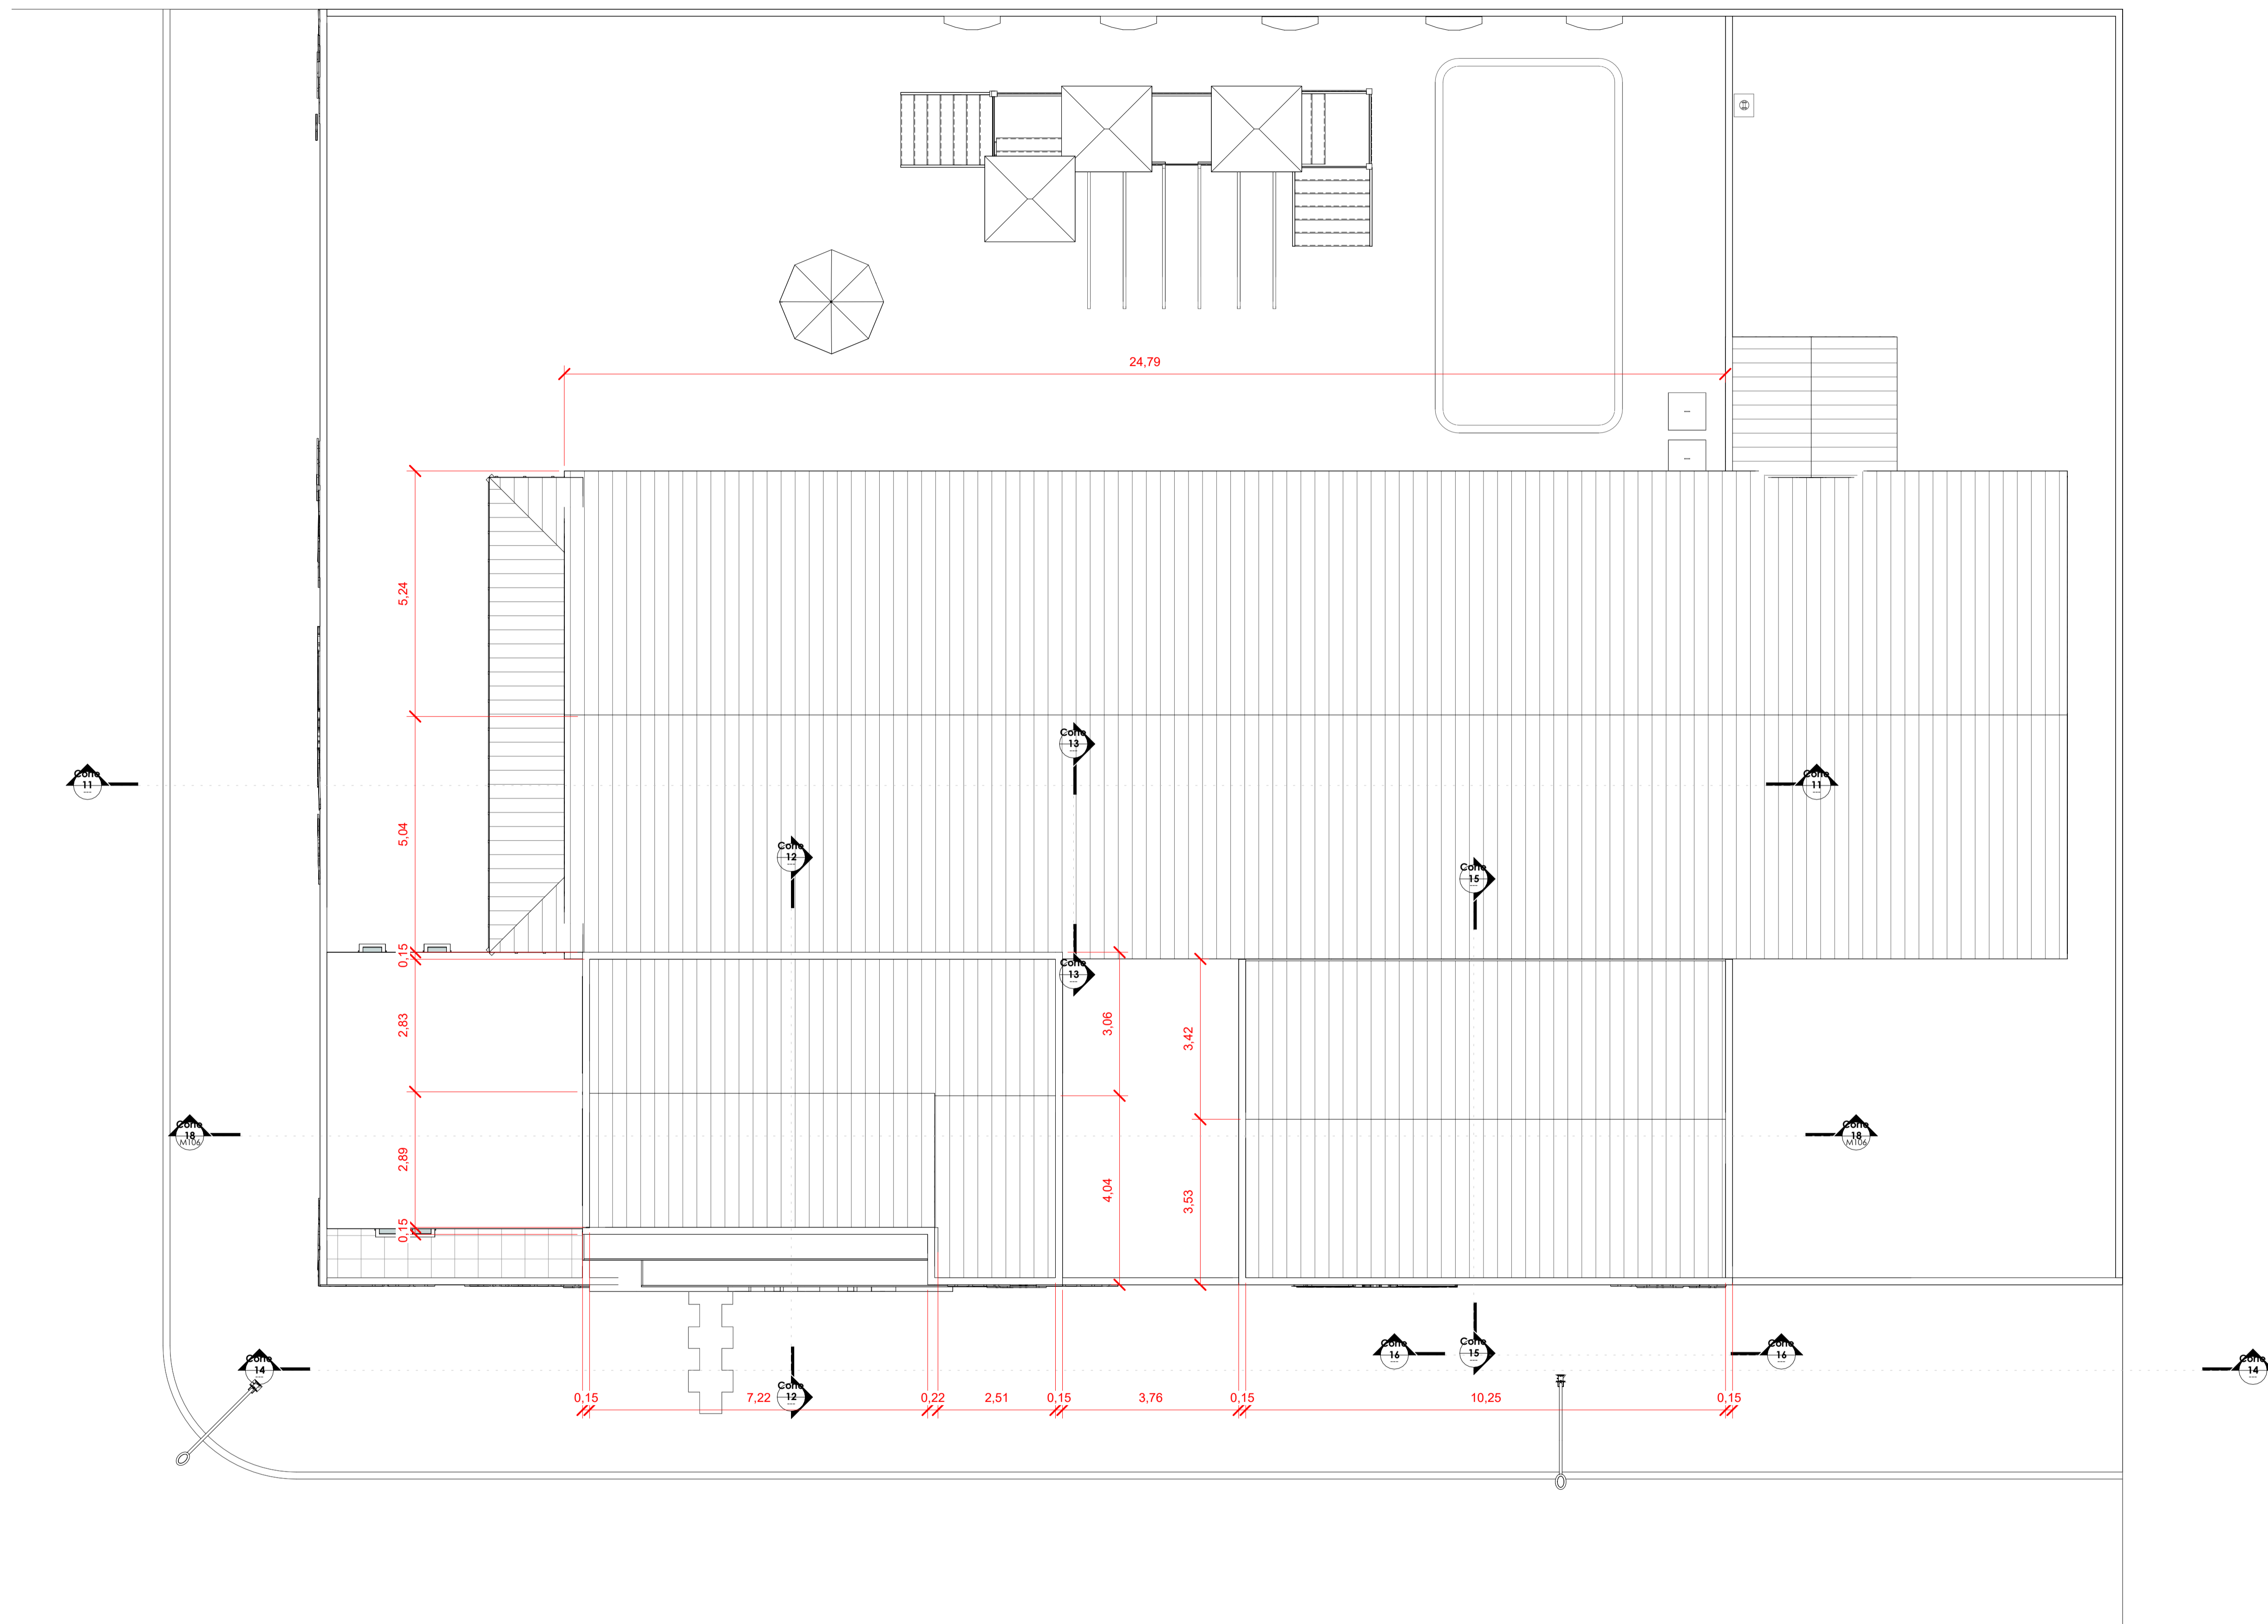

1 PLANTA DE COBERTURA
1 : 75



PREFEITURA MUNICIPAL DE BREU BRANCO-PA
CNPJ nº 34.626.440/0001-70
Av Belém, S/N - Centro CEP: 68.488-000

PROPRIETÁRIO: SECRETARIA MUNICIPAL DE OBRAS E INFRAESTRUTURA – SEMOBI
OBJETO: Levantamento Arquitetônico
ENDEREÇO DA OBRA: *Insira aqui o endereço*

PROJETO:
ARQUITETÔNICO

RESPONSÁVEIS TÉCNICOS:
ARQ. E URB. MAYCON DOUGLAS DE SOUSA LIMA CAU - PA: A314480-1

CONTEÚDO:
Não nomeada

PRANCHA:
M105

DATA:
Data de emissão


ESCALA:
INDICADA

NOME DO ARQUIVO:
Levantamento Arquitetônico


DESENHO:
MAYCON




3 Corte 18
1 : 75

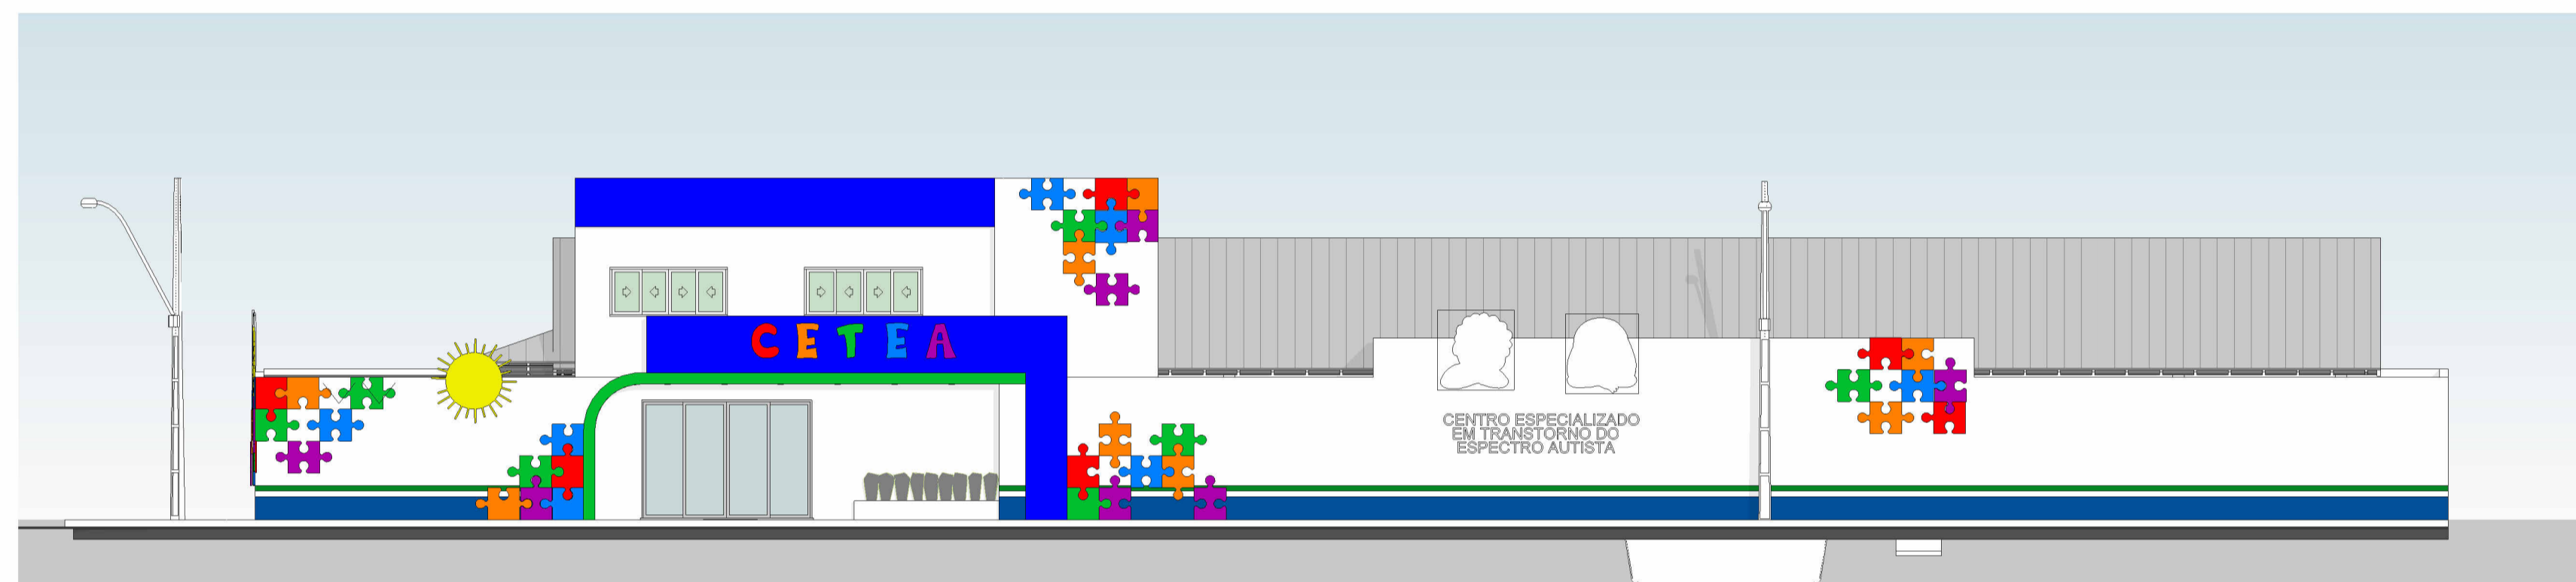

2 VISTA FRONTAL
1 : 100

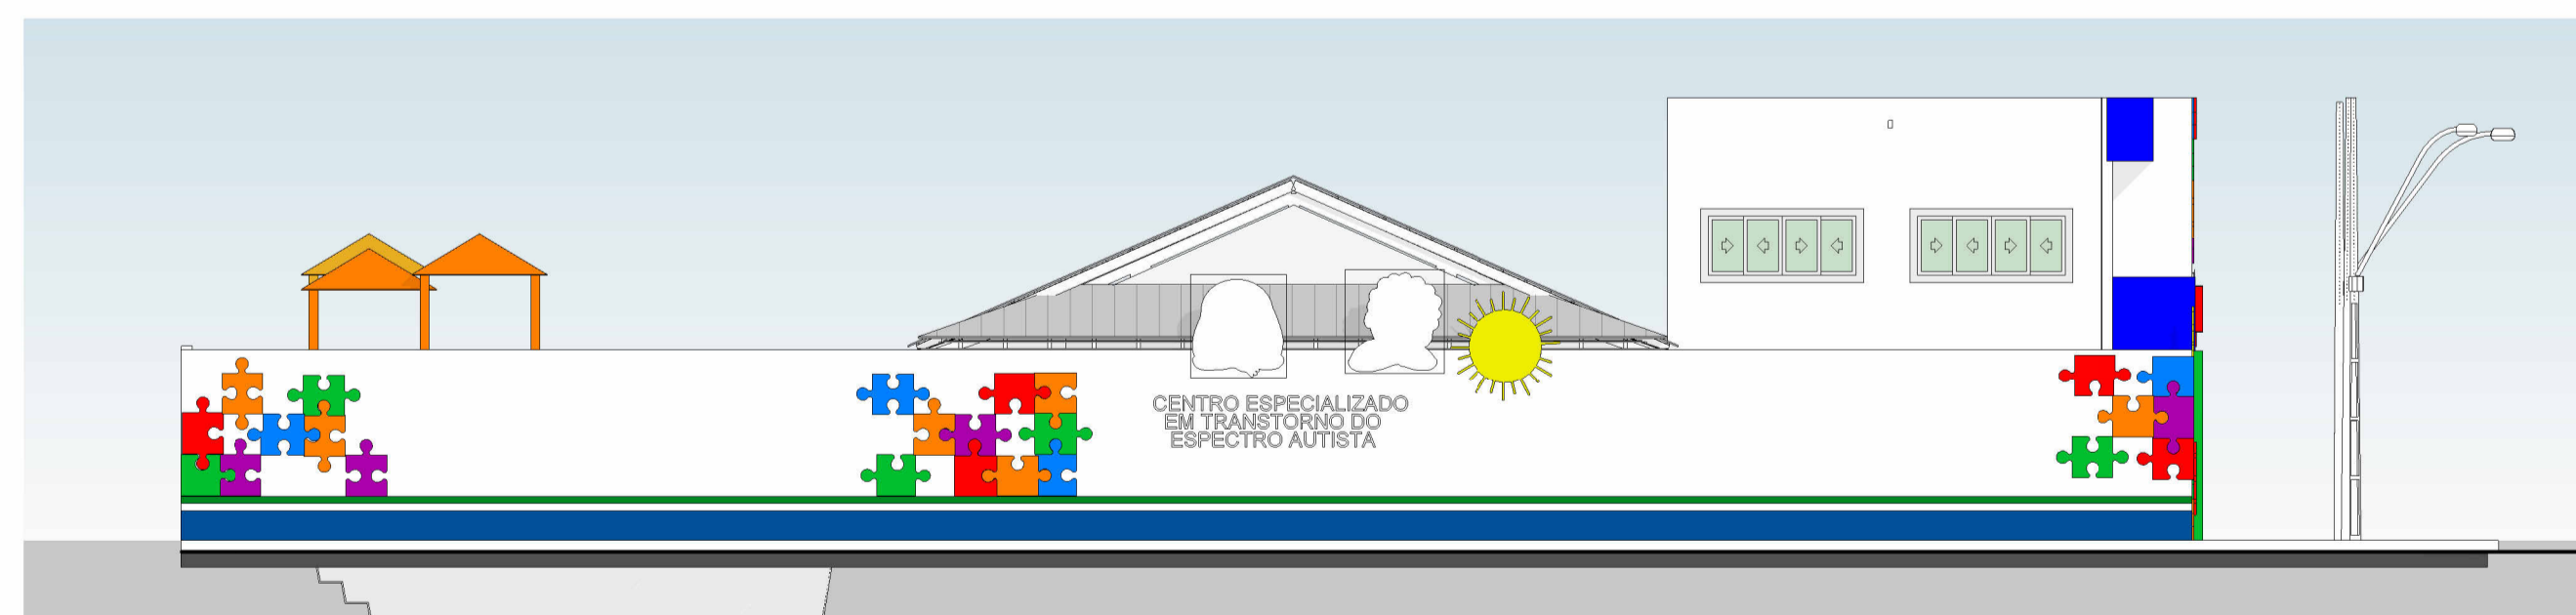

1 VISTA LATERAL
1 : 100

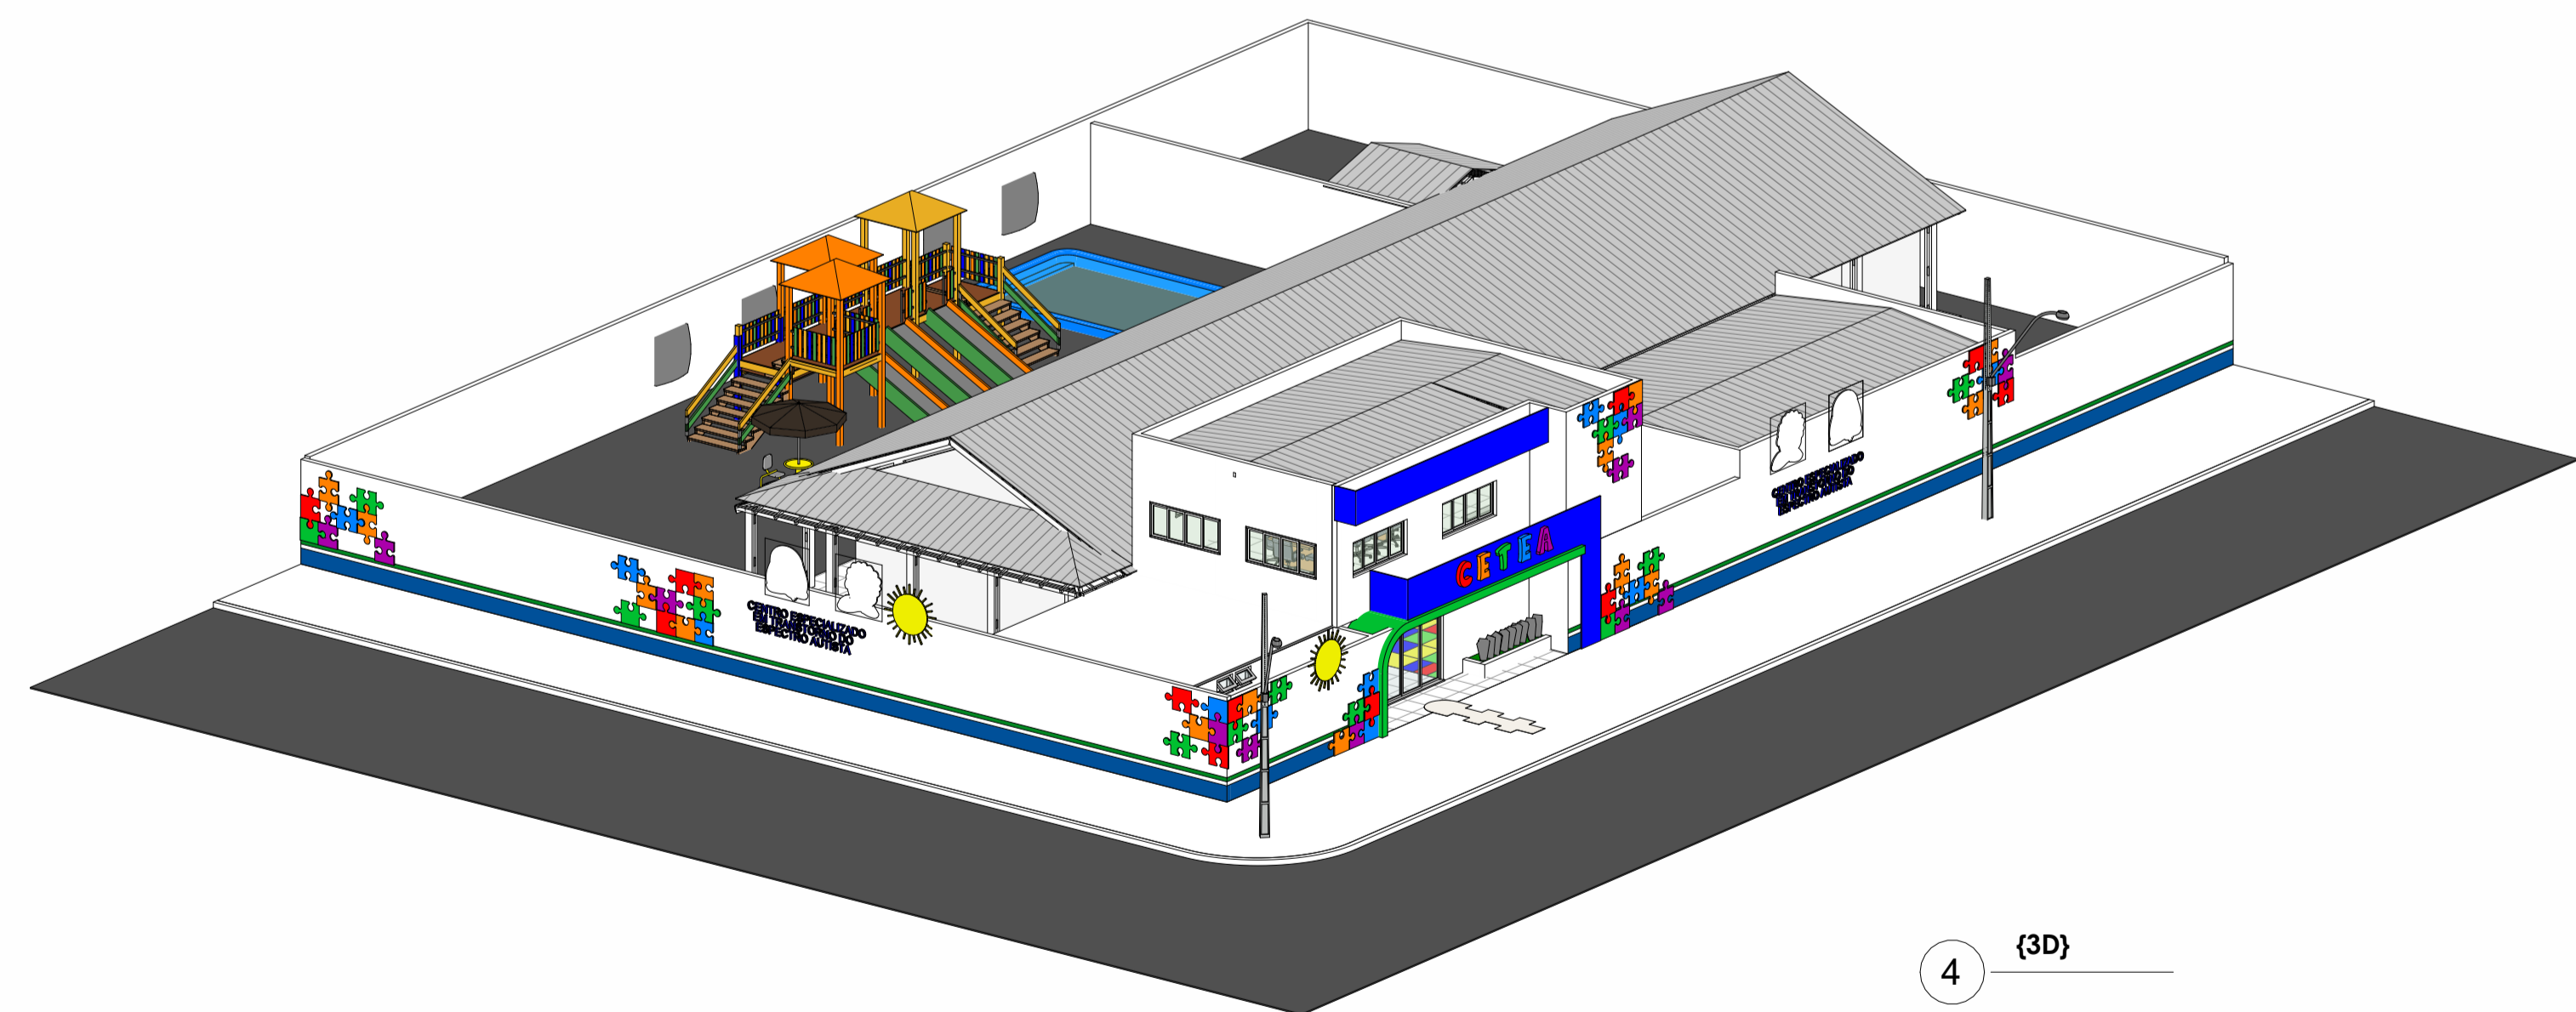

4 {3D}



PREFEITURA MUNICIPAL DE BREU BRANCO-PA
CNPJ nº 34.626.440/0001-70
Av Belém, S/N - Centro CEP: 68.488-000

PROPRIETÁRIO: SECRETARIA MUNICIPAL DE OBRAS E INFRAESTRUTURA – SEMOBI
OBJETO: Levantamento Arquitetônico
ENDEREÇO DA OBRA: *Insira aqui o endereço*

PROJETO:
ARQUITETÔNICO

RESPONSÁVEIS TÉCNICOS:
ARQ. E URB. MAYCON DOUGLAS DE SOUSA LIMA CAU - PA: A314480-1

CONTEÚDO:
Não nomeada

PRANCHA:
M106

DATA:
Data de emissão

ESCALA:
INDICADA

NOME DO ARQUIVO:
Levantamento Arquitetônico

DESENHO:
MAYCON