




1 PLANTA DE BAIXA  
ESCALA 1/200

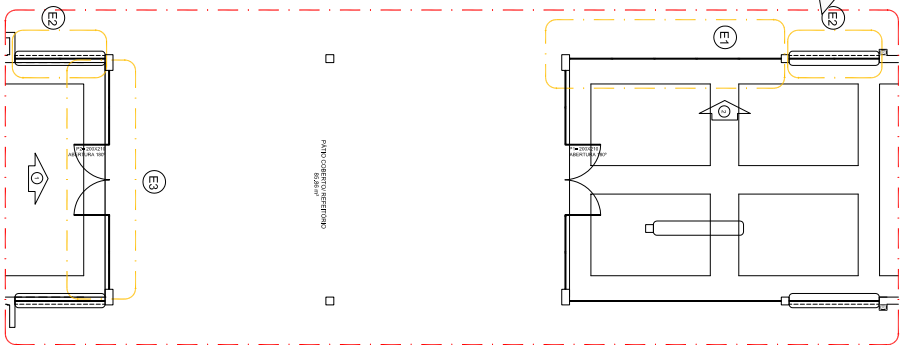


4 DETALHE  
ESCALA 1/75

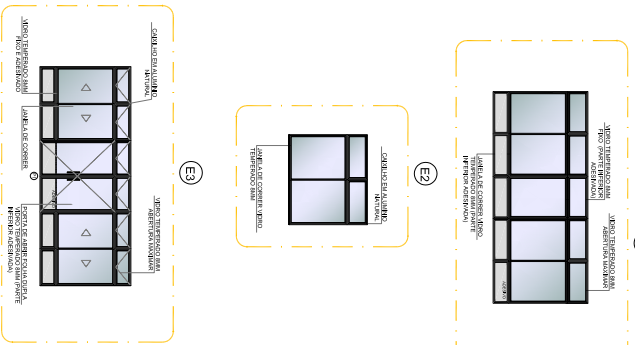

2 VISTA 1  
ESCALA 1/75

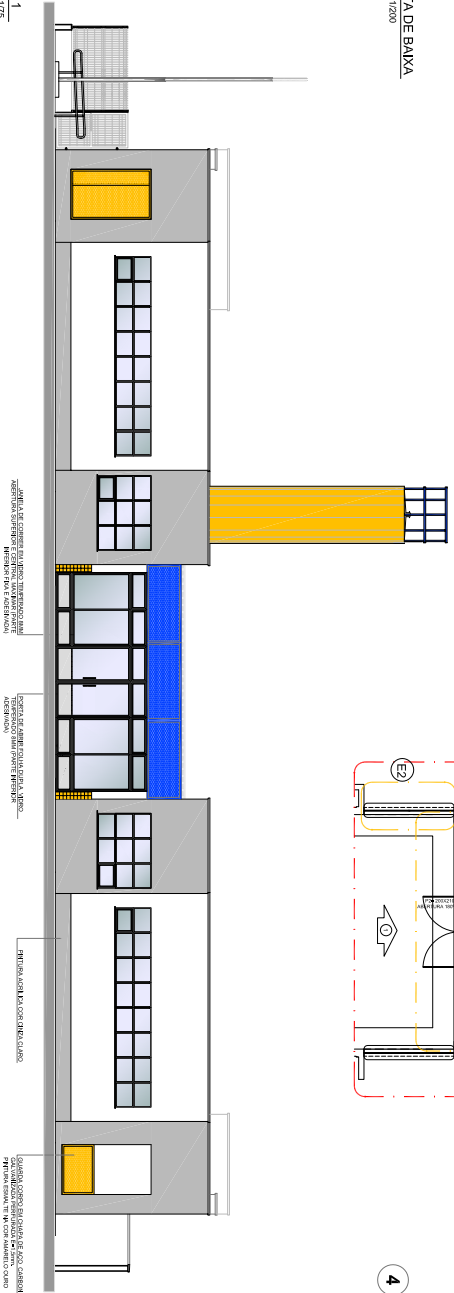

3 VISTA 2  
ESCALA 1/75

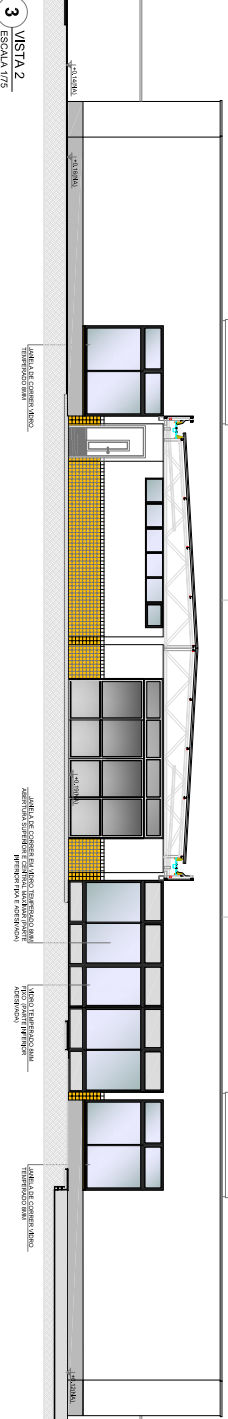

**OBSERVAÇÃO**

ESTE PROJETO NÃO ESTÁ INCLuíSO NO ESCOPO DO PROJETO PADRÃO FNDE CRECHE PROINFÂNCIA TIPO 2, PORTANTO O MESMO SERÁ APENAS COMO SUGESTÃO.

- NOTAS**
  - EM CASO DE CONFLITO DE INFORMAÇÕES ENTRE O PROJETO ORÇAMENTAL E O PROJETO EXECUTIVO, PREVALERÁ O PROJETO EXECUTIVO.
  - ALTERAÇÕES NESTE PROJETO SOMENTE COM AUTORIZAÇÃO ESCRITA DO INE.
  - REFERENCIAS:
  - PLANILHA DE QUANTITATIVOS.
  - PLANILHA DE ESPECIFICAÇÕES TÉCNICAS.

**LEGENDA:**


**CONTROLE DE REVISÕES**

00	DATA	ESBOÇO

**FNDE** Fundo Nacional de Desenvolvimento da Educação  
Ministério da Educação

PROJETO PADRÃO - FNDE

PROPRIETÁRIO:	ENERGICO
MANEIRO - URS:	PROPRIETÁRIO
RESP. TÉCNICO:	RA
AUTOR DO PROJETO:	CREA

**PROGRAMA PROINFÂNCIA - PROJETO TIPO PROJETO DE ARQUITETURA**

**PÁTRIO COBERTO**

CONCEÇÃO	CESEI - Coordenação Estadual
PROJETO	ARQUITETURA
REVISÃO	REVISÃO
