



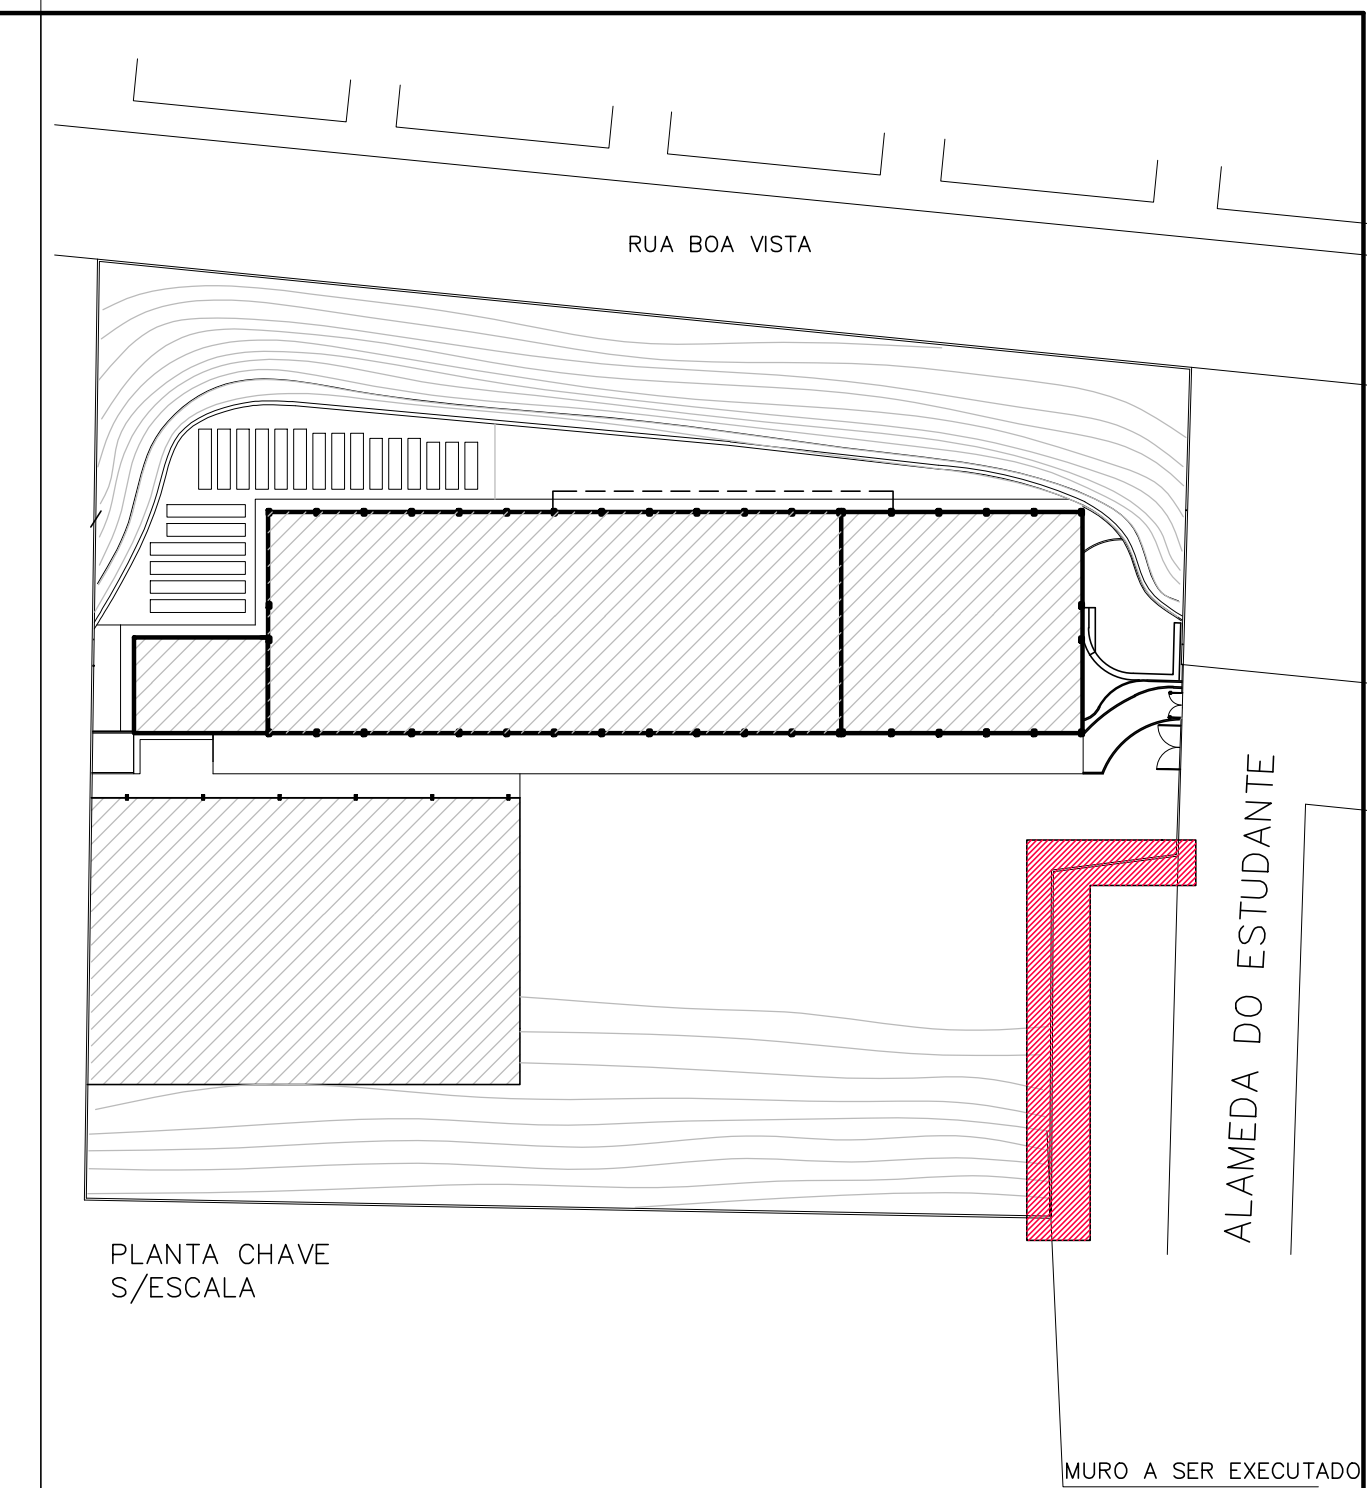


05				
04				
03				
02				
01				
Nº.	DESCRIÇÃO	RESP.	DATA	

R E V I S ã O					
 GOVERNO DO ESTADO DO ESPÍRITO SANTO SECRETARIA DE ESTADO DA EDUCAÇÃO – SEDU SEDU		 MAIA MELO ENGENHARIA			
GERÊNCIA DE REDE FÍSICA ESCOLAR					
TÍTULO:	RECONSTRUÇÃO DE MURO EEEFM PROFª JOÃO ANTUNES DAS DORES				
ENDEREÇO:	ALAMEDA DOS ESTUDANTES, S/N, PLANALTO SERRANO – SERRA-ES				
FRANCA:	EXECUTIVO – MURO/GRADIL DE DIVISA				
SUBSECTORIO ESTAGUAL:	PROJETO: ARQUITETÔNICO				
ORIENTE DA DERRE:	<u>VINICIUS JOSÉ SIMÕES</u>		ESCALA:	INDICADA	
CODENIZADOR GERAL:	<u>MARCELO AMORIM GONÇALVES</u>		UNIDADE:	METRO	
AUTOR PROJETO:	<u>ARIOVALDO LUSTOSA ROBEZ JÚNIOR</u>		GRE-A-PB:	020310/D	
CO-AUTOR PROJETO:	<u>WILSON RODRIGUES GONÇALVES</u>		GAU-ES:	vísio	
RESPONSÁVEL TÉCNICO:			AZ471-9	vísio	
ANDIVIS:			GAU-ES	vísio	
REFERENCIA:	SER3S-P05-AQ-E-R0-01.dwg		GRE-A:	vísio	
MURO DE DIVISA CONTÊNOSO			DESIGNO:	WILSON	
FÓRMULA: A0	OBSERVAÇÕES:	DATA:	AGO/2025	VISTO:	
				RECIBO:	

01

03

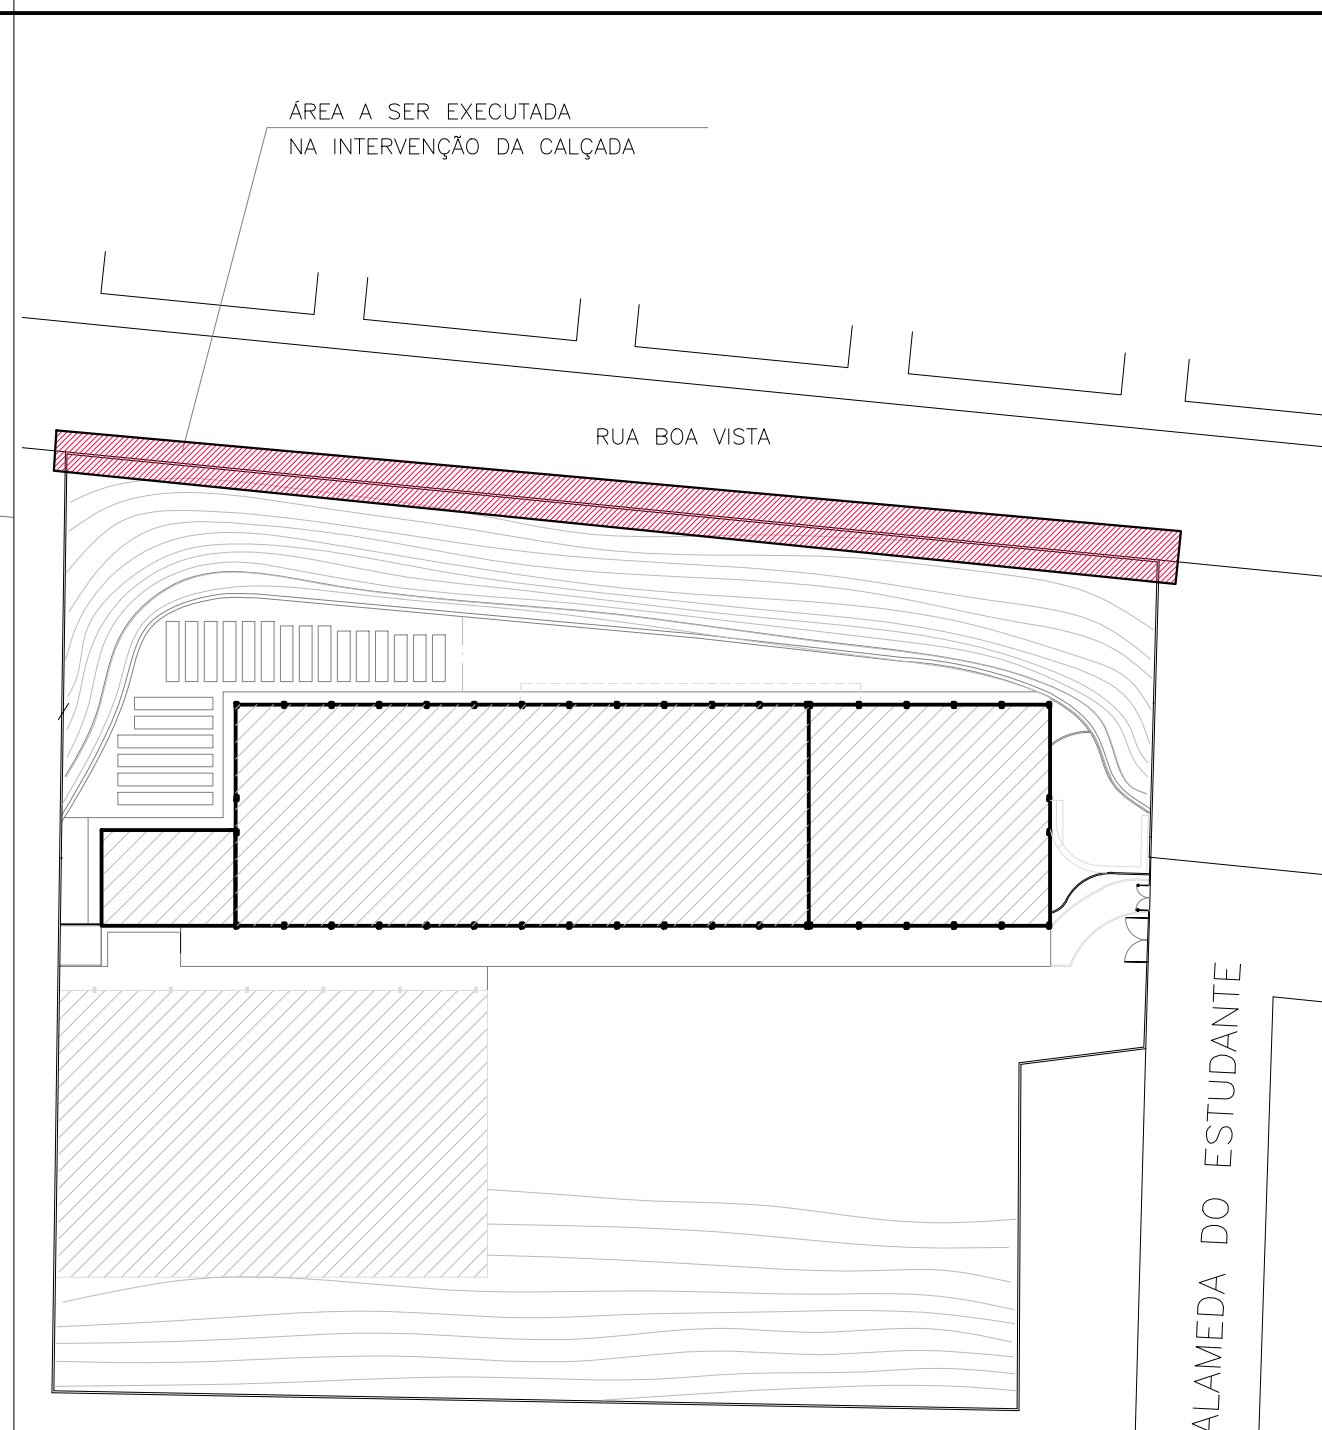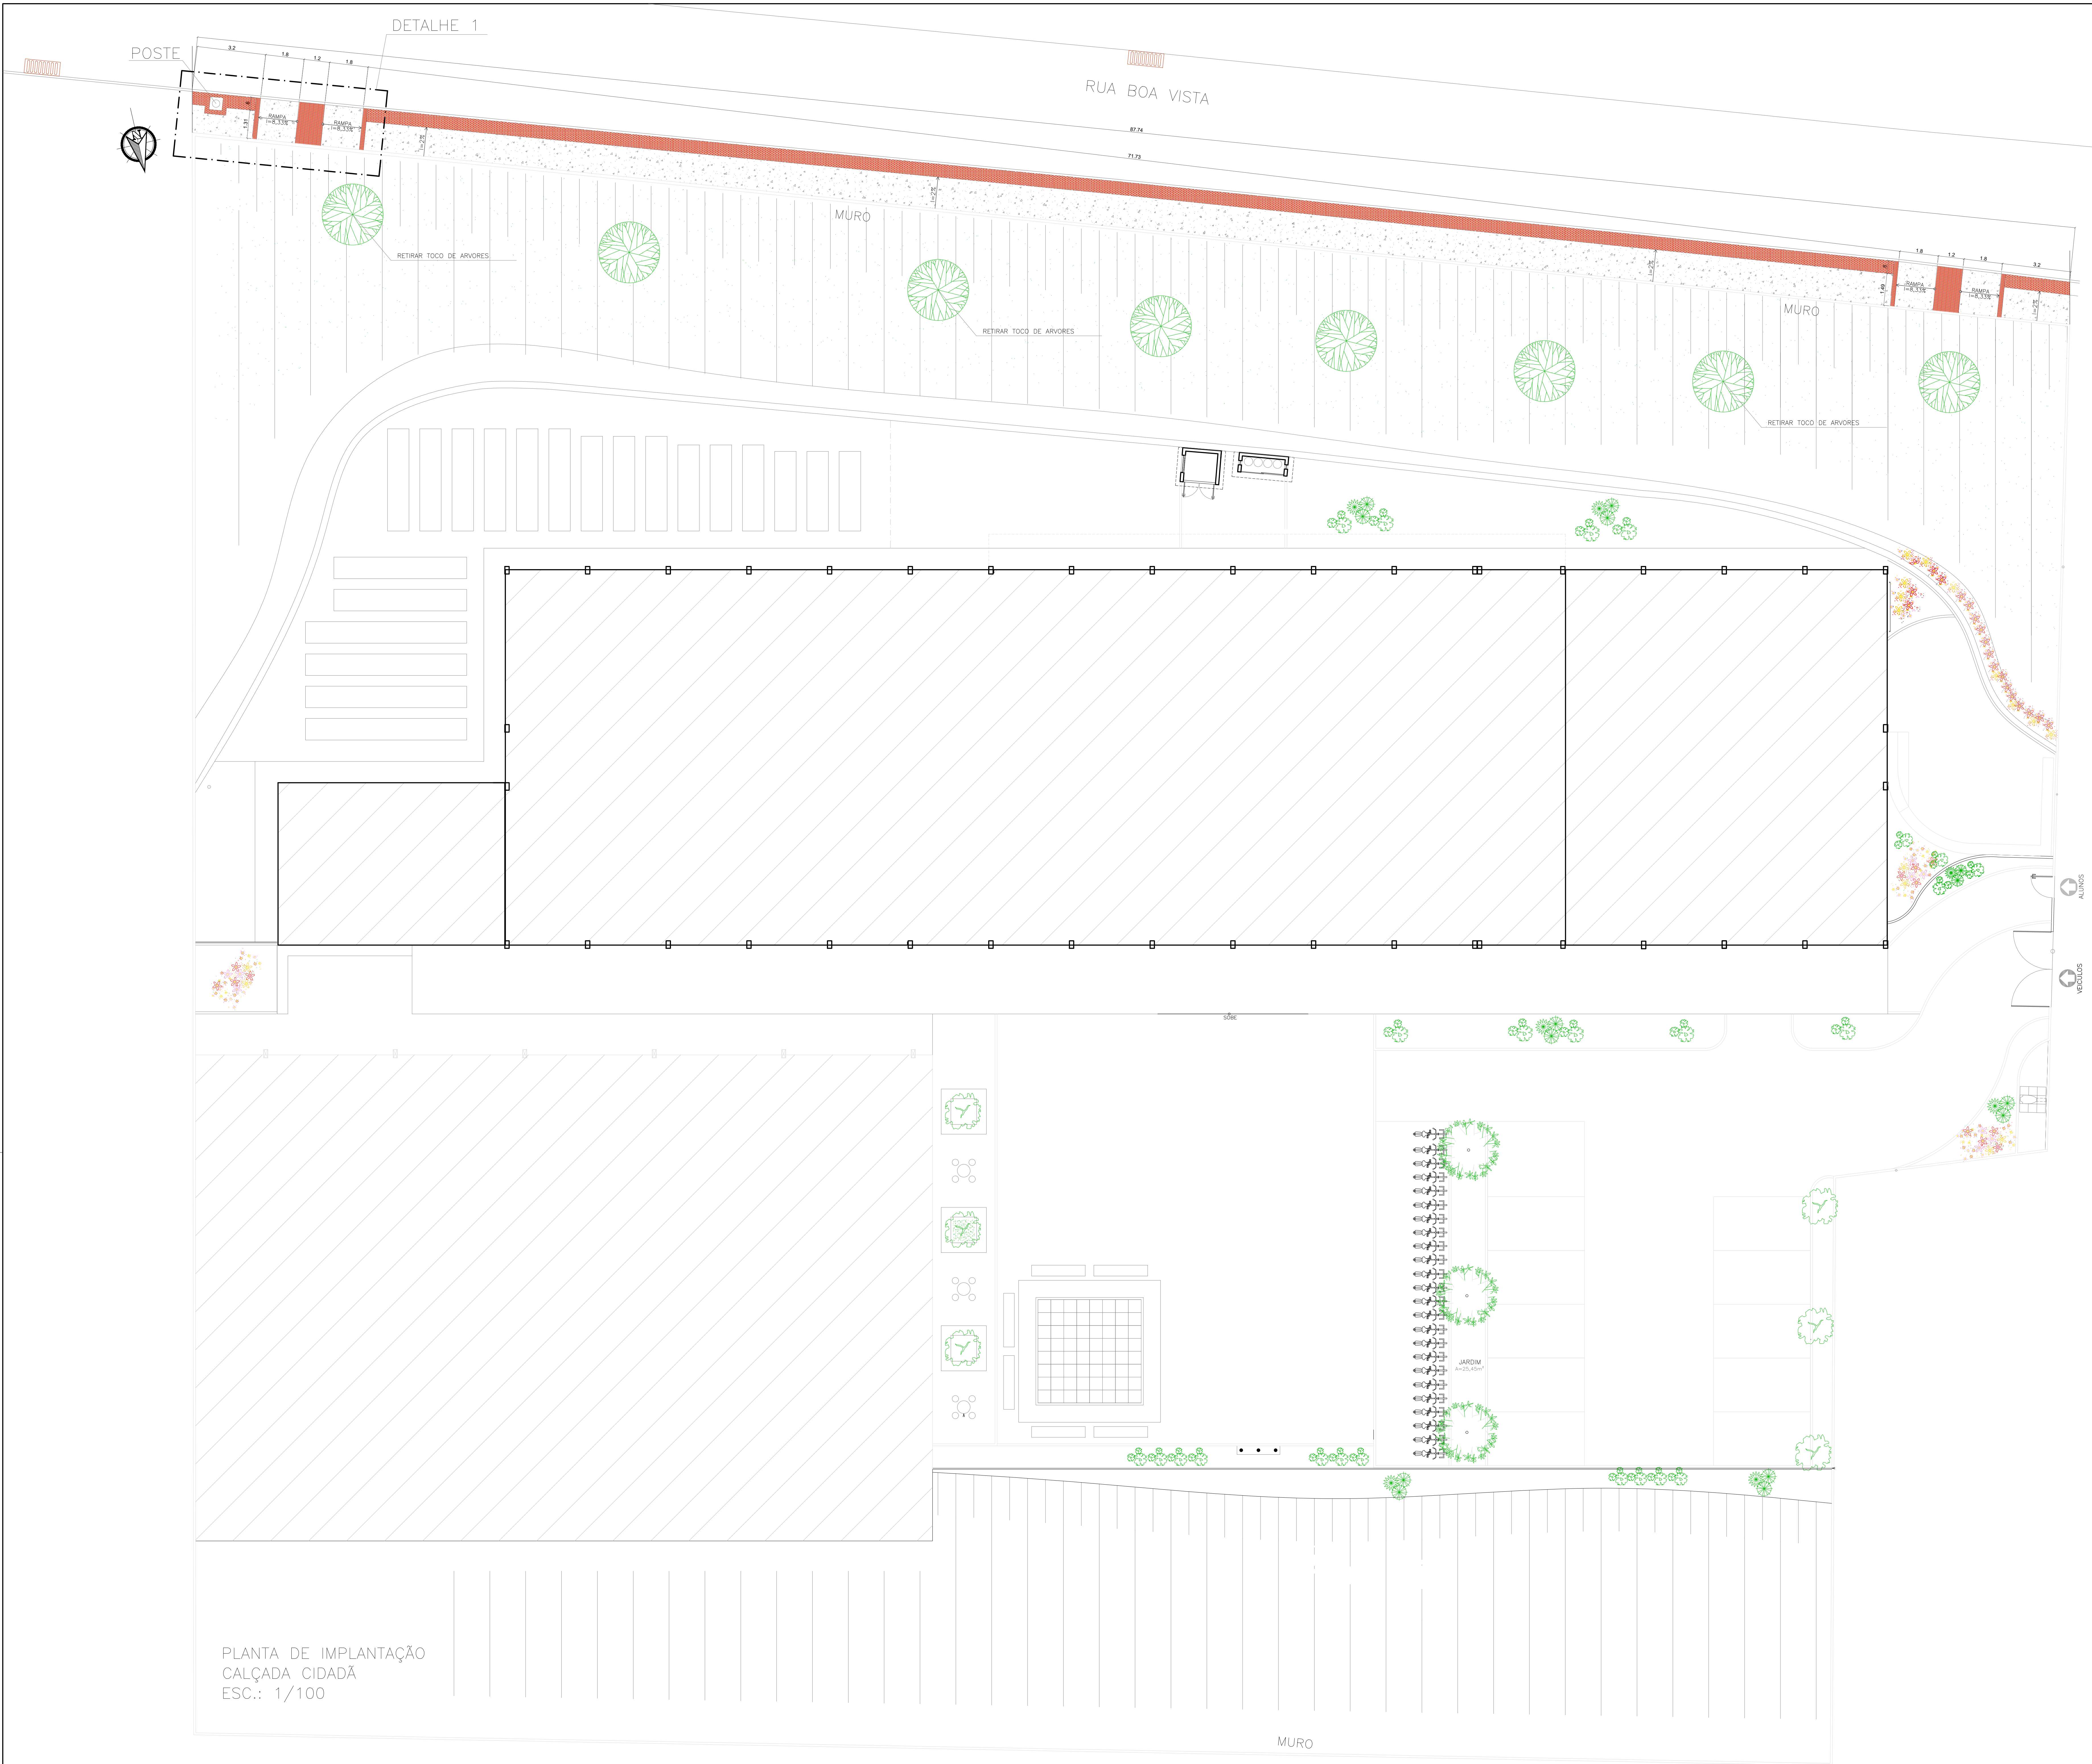

PLANTA CHAVE
S/ESCALA

05			
04			
03			
02			
01			
Nº.	DESCRIÇÃO	RESP.	DATA

GOVERNO DO ESTADO DO ESPÍRITO SANTO
SECRETARIA DE ESTADO DA EDUCAÇÃO - SEDU
SEDU
GERÊNCIA DE REDE FÍSICA ESCOLAR

TÍTULO:
RECONSTRUÇÃO DE MURO
EEEFM PROFº JOÃO ANTUNES DAS DORES
ALAMEDA DOS ESTUDANTES, S/N, PLANALTO SERRANO - SERRA-ES

PROJETO:
EXECUTIVO - CALÇADA LEGAL

ARQUITETÔNICO

GERENTE DA GERÊNCIA:
VINÍCIUS JOSÉ SIMÕES

ESCALA:
INDICADA

UNIDADE:
METRO

COORDENADOR GERAL:
ARIOVALDO LUSTOSA RIBEIRO JÚNIOR

CREA-ES:
020310/0

VESTI:

AUTOR PROJETO:
WILSON RODRIGUES GONÇALVES

CAU-ES:
AZ471-9

VESTI:

COORDINADOR PROJETO:

CAU-ES:

VESTI:

RESPONSÁVEL TÉCNICO:

CREA:

VESTI:

ARQUIVO:
SER35-P05-AQ-E-R0-01.dwg

DESENHO:
FERVANDA

COLAB:

REFERÊNCIA:
PLANTA DE IMPLANTAÇÃO - CALÇADA LEGAL

02
03


FORMATO:
AQ

OBSERVAÇÕES:


DATA:
SETEMBRO/2025

VESTI:

REVISÃO:

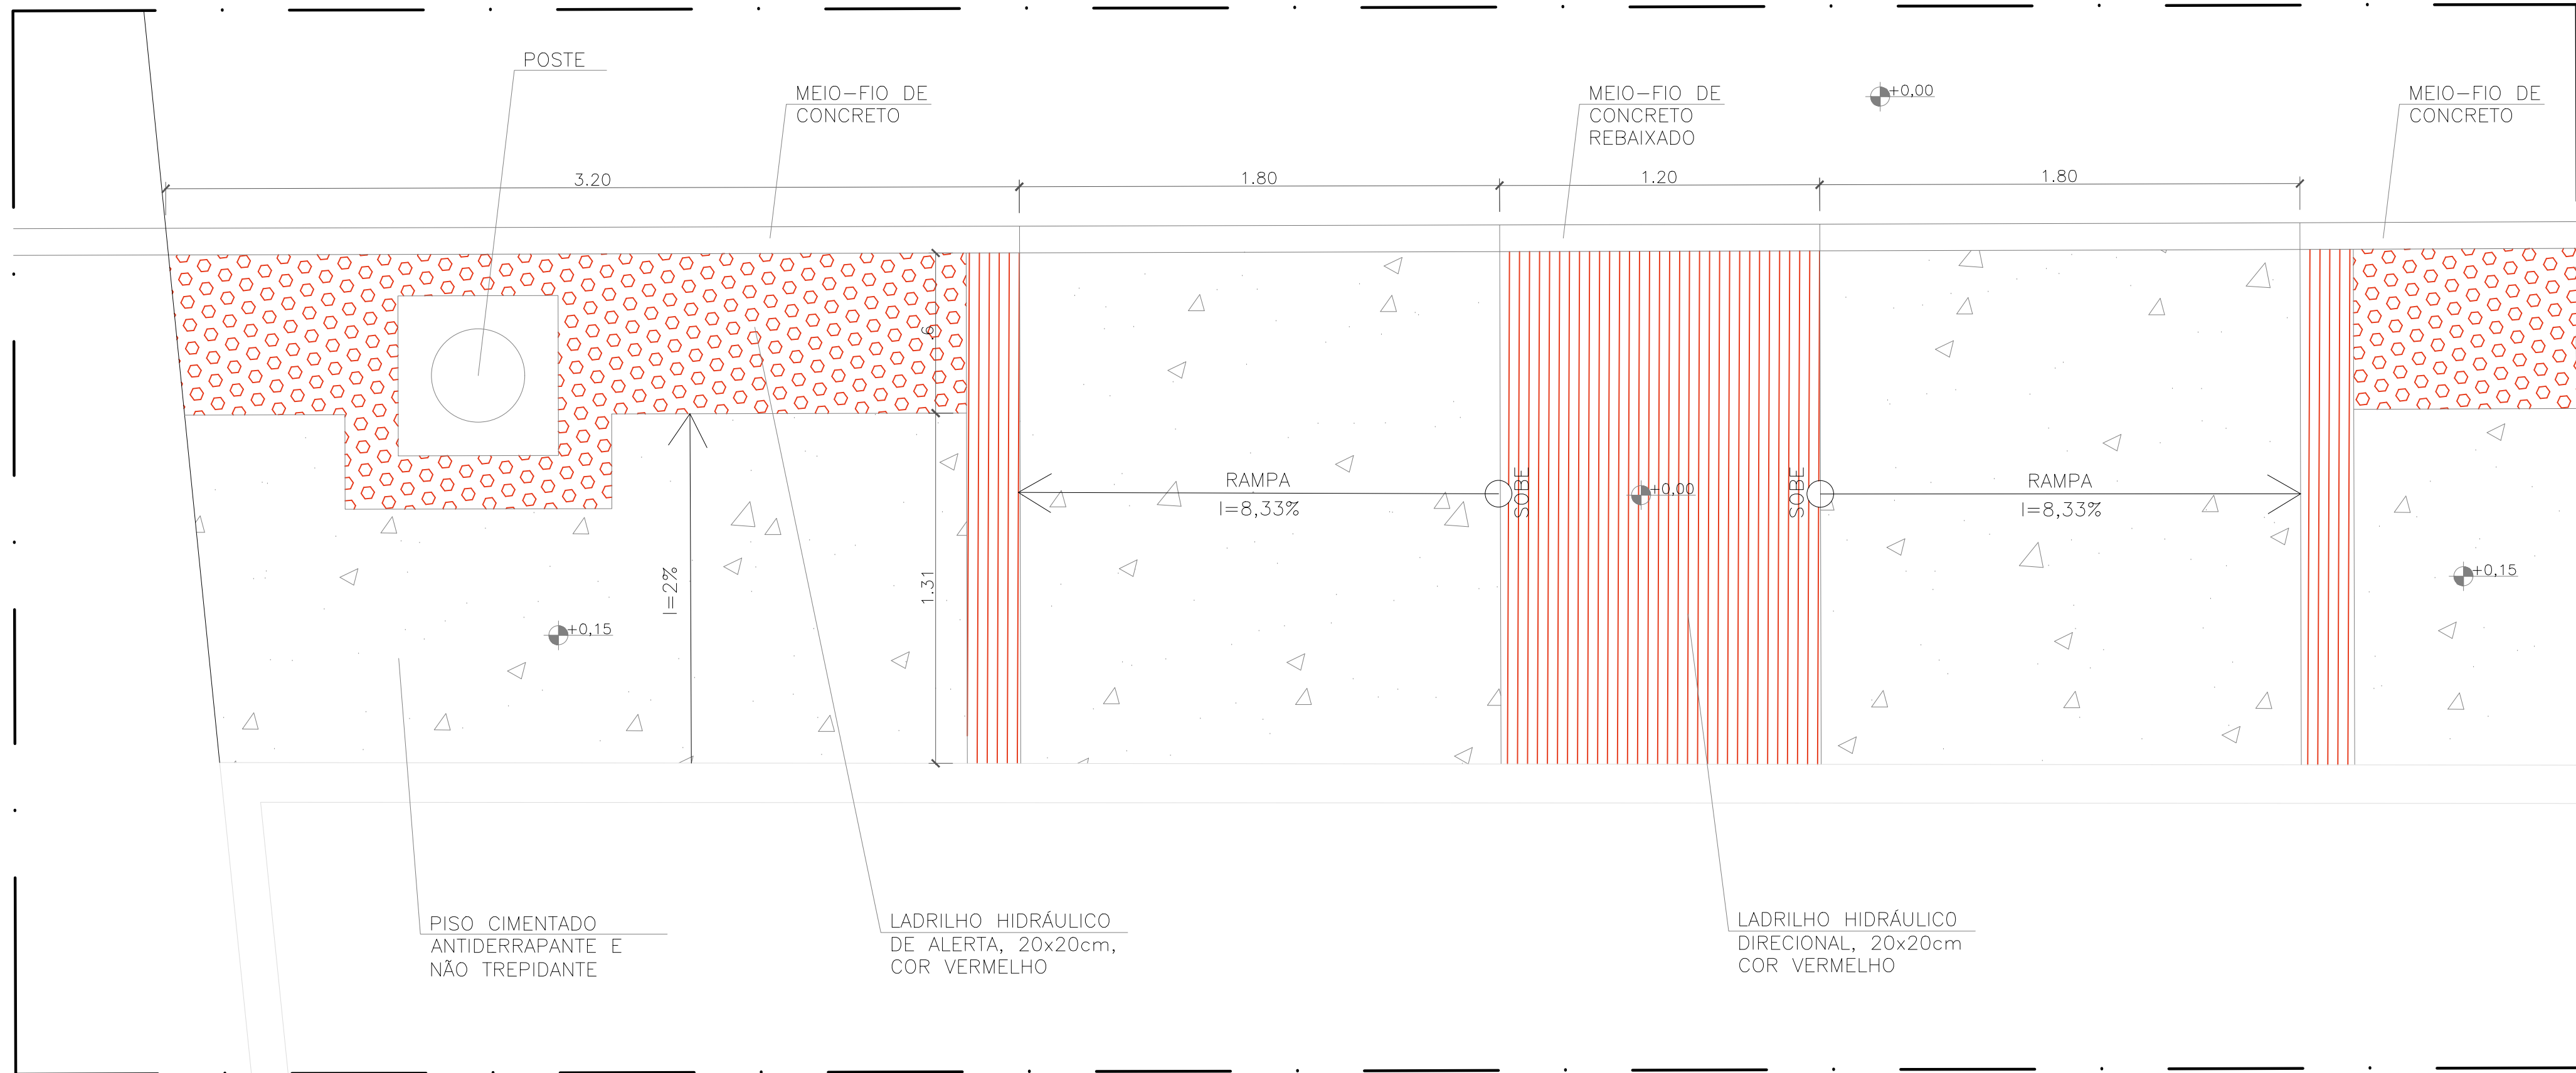

DETALHE 1
ESC 1/25

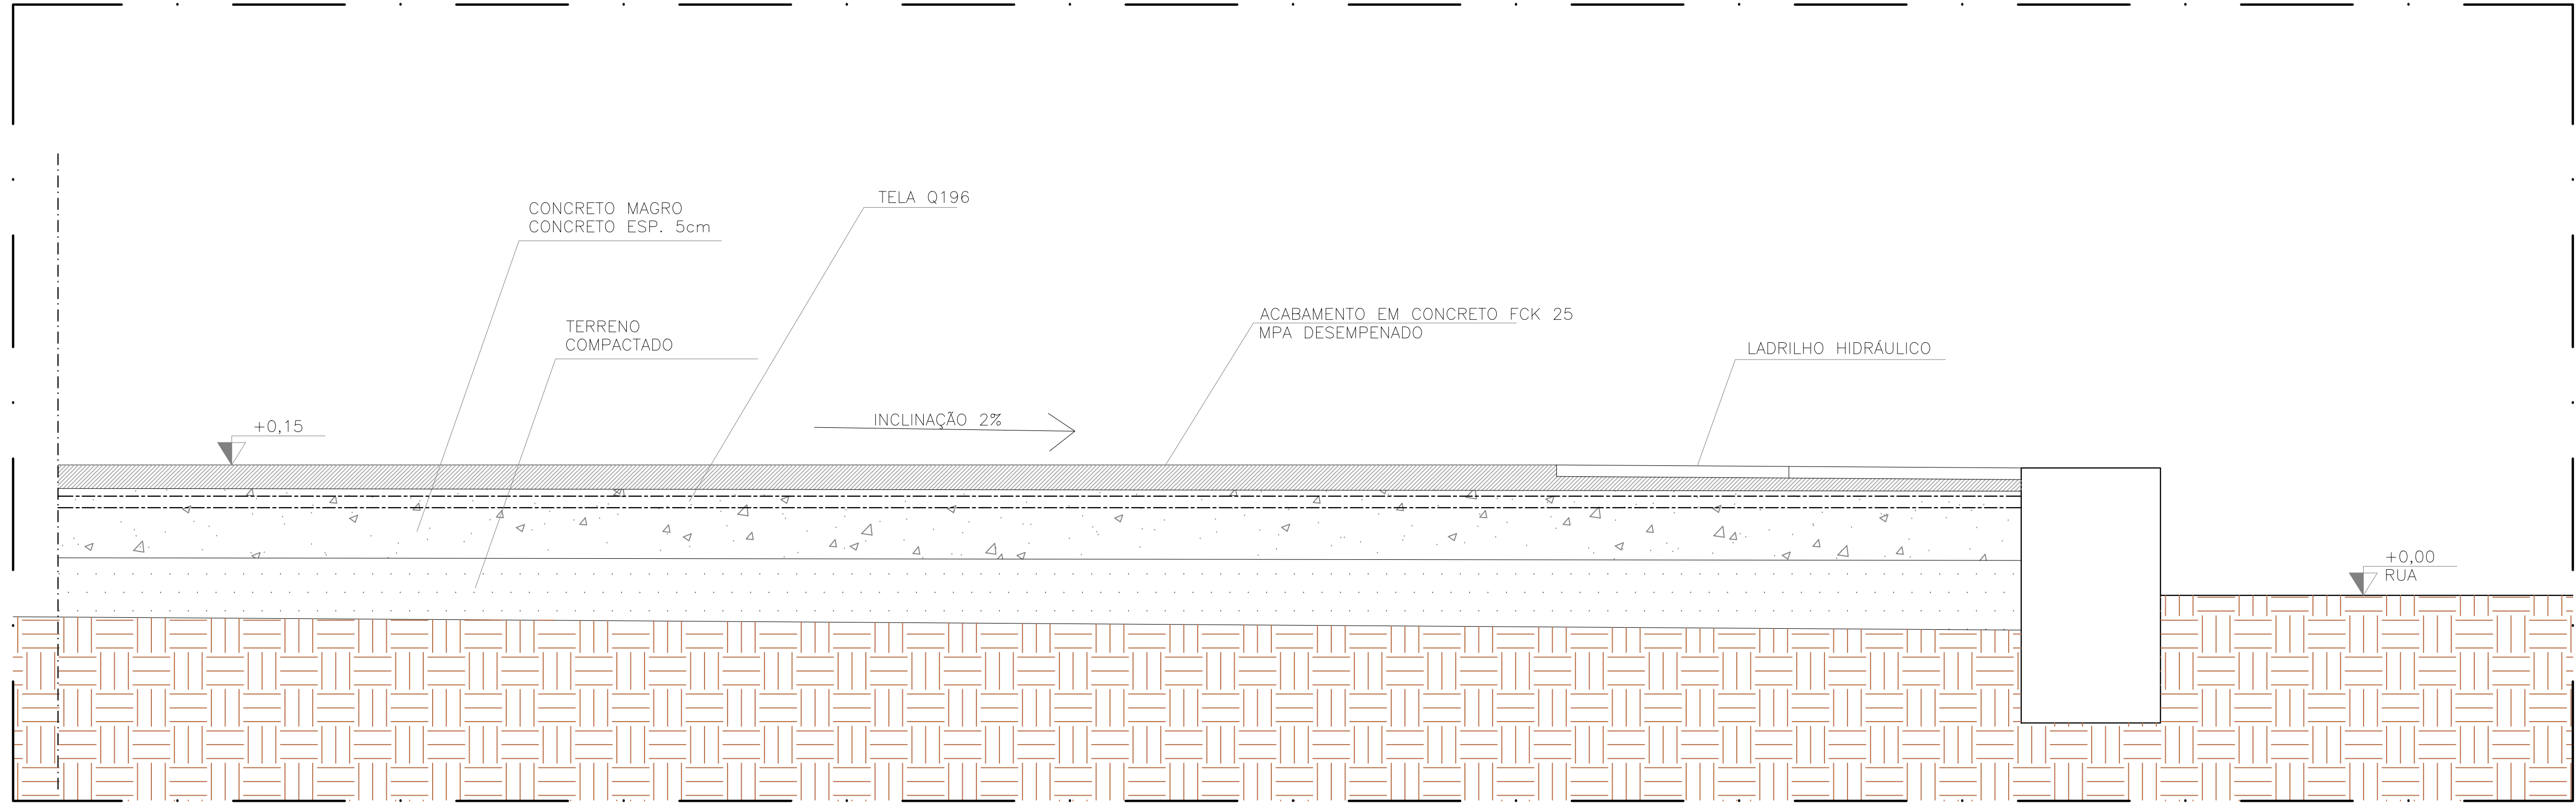

CORTE TÍPICO
ESC 1/25

05			
04			
03			
02			
01			
Nº.	DESCRIÇÃO	RESP.	DATA

R E V I S Ã O				
	GOVERNO DO ESTADO DO ESPÍRITO SANTO			
	SECRETARIA DE ESTADO DA EDUCAÇÃO - SEDU			
	GERÊNCIA DE REDE FÍSICA ESCOLAR			
TÍTULO: RECONSTRUÇÃO DE MURO				
EEEFM PROFº JOÃO ANTUNES DAS DORES				
ENDEREÇO: ALAMEDA DOS ESTUDANTES, S/N, PLANALTO SERRANO – SERRA-ES				
FRANCHA: EXECUTIVO – CALÇADA LEGAL		ARQUITETÔNICO		
SUBSECRETÁRIO ESTADUAL: <u>VINÍCIUS JOSÉ SIMÕES</u>				
GERENTE DA GERFE: <u>MARCELO AMORIM GONÇALVES</u>		ESCALA: <u>INDICADA</u>		UNIDADE: <u>METRO</u>
COORDENADOR GERAL: <u>ARIOVALDO LUSTOSA RORIZ JÚNIOR</u>		CREA-PE: <u>020310/D</u>		VISTO:
AUTOR PROJETO: <u>WILSON RODRIGUES GONÇALVES</u>		CAU-ES: <u>A2471-9</u>		VISTO:
CO-AUTOR PROJETO:		CAU-ES:		VISTO:
RESPONSÁVEL TÉCNICO:		CREA:		VISTO:
ARQUIVO: SER35-P05-AQ-E-R0-01.dwg		DESENHO: FERNANDA		VISTO:
REFERÊNCIA: DETALHES – CALÇADA LEGAL				FOLHA: 03
			03	
FORMATO: AO	OBSERVAÇÕES:	DATA: SETEMBRO/2025	VISTO:	
			REVISÃO:	

Documento original assinado eletronicamente, conforme MP 2200-2/2001, art. 10, § 2º, por:

ARIOVALDO LUSTOSA RORIZ JÚNIOR
ENGENHEIRO COORDENADOR GERAL - MAIA MELO ENGENHARIA
LTDA
GERFE - SEDU - GOVES
assinado em 02/10/2025 14:03:20 -03:00

WILSON RODRIGUES GONÇALVES
COORDENADOR SETORIAL DE DIAGNÓSTICO - MAIA MELO
ENGENHARIA
GERFE - SEDU - GOVES
assinado em 02/10/2025 14:21:45 -03:00

MARCELO AMORIM GONCALVES
GERENTE QCE-03
GERFE - SEDU - GOVES
assinado em 02/10/2025 14:18:02 -03:00

VINICIUS JOSE SIMOES
SUBSECRETARIO ESTADO
SESE - SEDU - GOVES
assinado em 02/10/2025 13:52:17 -03:00



INFORMAÇÕES DO DOCUMENTO

Documento capturado em 02/10/2025 14:21:45 (HORÁRIO DE BRASÍLIA - UTC-3)
por FERNANDA SHAILA LOSS BRANDÃO (TÉCNICO EDIFICAÇÕES JR - MAIA MELO ENGENHARIA - GERFE - SEDU - GOVES)
Valor Legal: ORIGINAL | Natureza: DOCUMENTO NATO-DIGITAL

A disponibilidade do documento pode ser conferida pelo link: <https://e-docs.es.gov.br/d/2025-879ZZD>

