



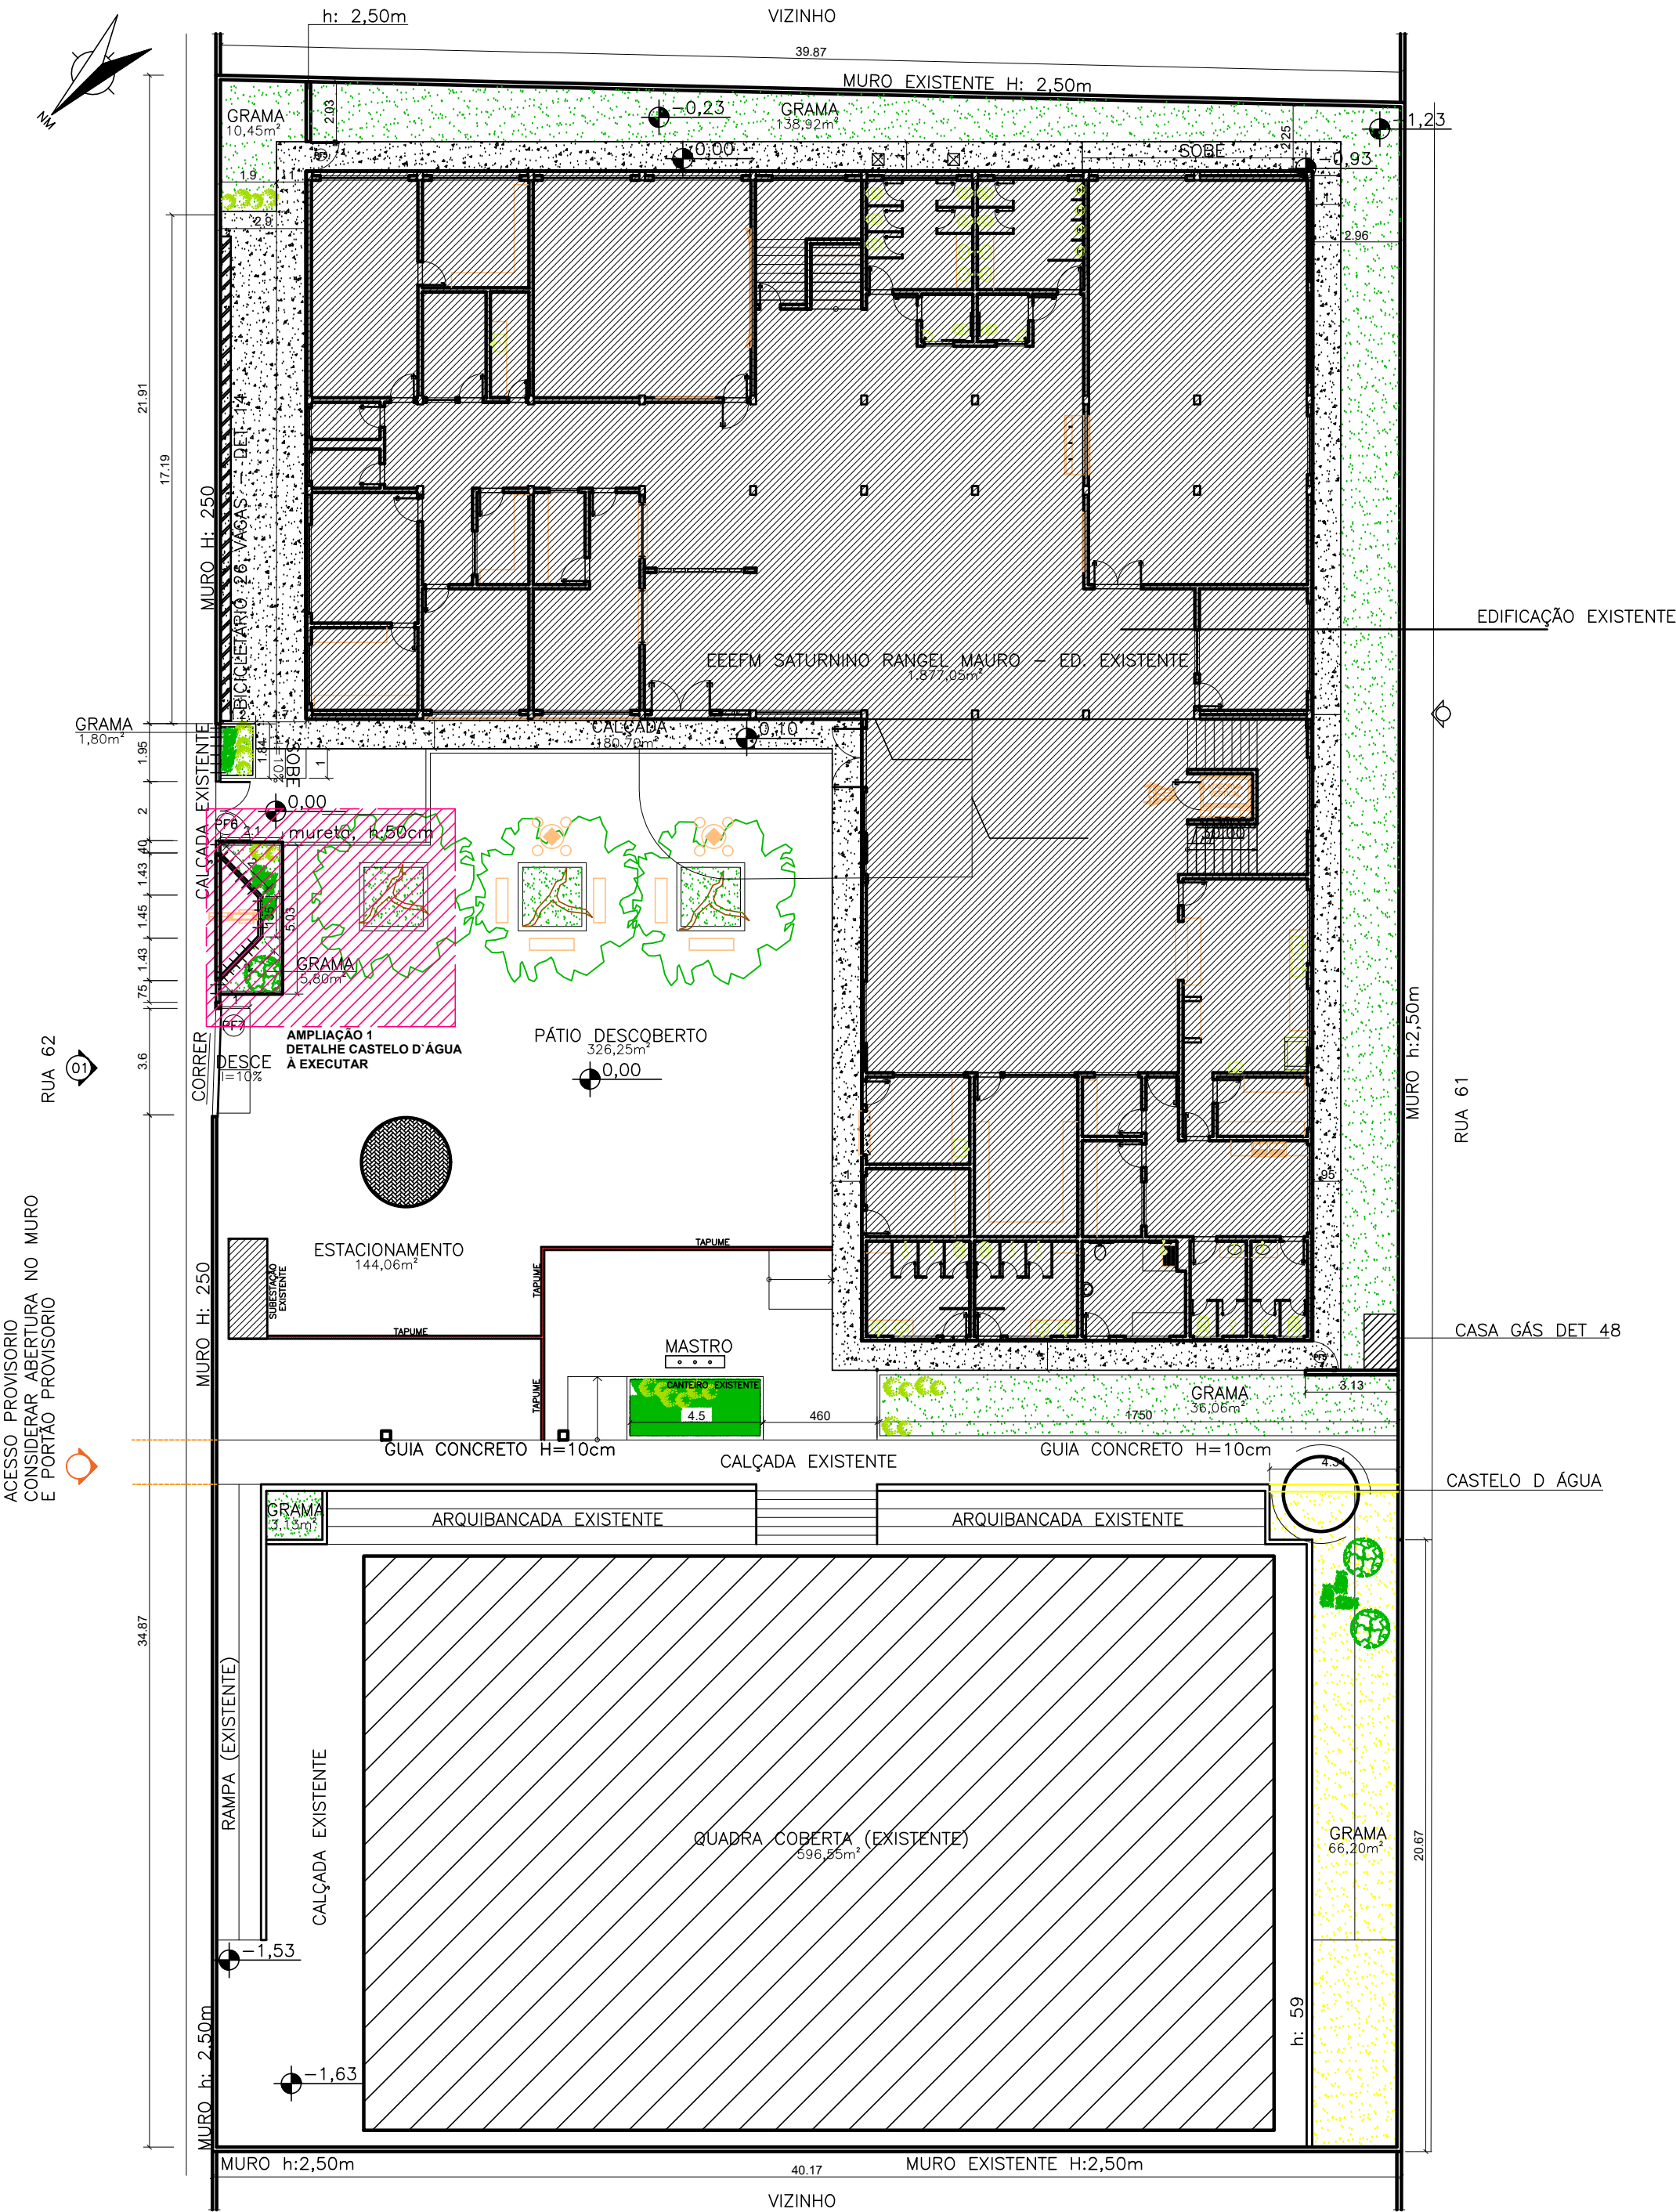

IMPLANTAÇÃO EXISTENTE
ESC: 1/200

05			
04			
03			
02			
01			
Nº.	DESCRIÇÃO	RESP.	DATA

R E V I S Ã O			
	GOVERNO DO ESTADO DO ESPÍRITO SANTO SECRETARIA DE ESTADO DA EDUCAÇÃO - SEDU	CONSÓRCIO CONTROL TEC SETEC	
	GERÊNCIA DE REDE FÍSICA ESCOLAR		
TÍTULO: CONSTRUÇÃO CASTELO D'ÁGUA EEEFM SATURNINO RANGEL MAURO			
ENDEREÇO: Rua 61, 58 – Qd 76 – Nova Rosa da Penha, Cariacica – ES, 29157–432			
PRANCHA: ANTEPROJETO	PROJETO: ARQUITETÔNICO		
SUBSECRETÁRIO ESTADUAL: ANDRE MELOTTI ROCHA	ESCALA: INDICADA	UNIDADE: METRO	
GERENTE DA GERFE: MARCELO AMORIM GONÇALVES	CREA–BR: 0600542770	VISTO:	
COORDENADOR GERAL: GUSTAVO ALMEIDA DE OLIVEIRA CHAVES	CAU–ES: A148723–0	VISTO:	
AUTOR PROJETO: FERNANDA S PLACIDO	CAU–ES:	VISTO:	
CO–AUTOR PROJETO:	CAU–ES:	VISTO:	
RESPONSÁVEL TÉCNICO:	CREA:	VISTO:	
ARQUIVO: CAR45–P04–AQ–E–R0–01.dwg	DESENHO:	VISTO:	
REFERÊNCIA: IMPLANTAÇÃO EXISTENTE		FOLHA: 01 / 03	
FORMATO: A2	OBSERVAÇÕES:	DATA: FEV/24	VISTO: REVISÃO:

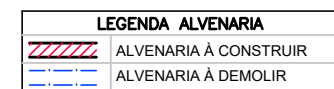

PLANTA BAIXA AMPLIAÇÃO 1-ESC:1/50

05			
04			
03			
02			
01			
Nº.	DESCRIÇÃO	RESP.	DATA
R E V I S Ã O			
	GOVERNO DO ESTADO DO ESPÍRITO SANTO SECRETARIA DE ESTADO DA EDUCAÇÃO - SEDU	CONSÓRCIO CONTROL TEC SETEC	
	GERÊNCIA DE REDE FÍSICA ESCOLAR		
TÍTULO: CONSTRUÇÃO CASTELO D'ÁGUA EEEFM SATURNINO RANGEL MAURO			
ENDEREÇO: Rua 61, 58 – Qd 76 – Nova Rosa da Penha, Cariacica – ES, 29157-432			
PRANCHA: ANTEPROJETO		PROJETO: ARQUITETÔNICO	
SUBSECRETÁRIO ESTADUAL: _____ ANDRE MELOTTI ROCHA			
GERENTE DA GERFE: _____ MARCELO AMORIM GONÇALVES		ESCALA: INDICADA	UNIDADE: METRO
COORDENADOR GERAL: _____ GUSTAVO ALMEIDA DE OLIVEIRA CHAVES		CREA-BR: 0600542770	VISTO:
AUTOR PROJETO: _____ FERNANDA S PLACIDO		CAU-ES: A148723-0	VISTO:
CO-AUTOR PROJETO:		CAU-ES:	VISTO:
RESPONSÁVEL TÉCNICO:		CREA:	VISTO:
ARQUIVO: CAR45-P04-AQ-E-R0-01.dwg		DESENHO:	VISTO:
REFERÊNCIA: AMPLIAÇÃO 1 PLANTA BAIXA		FOLHA: 02 03	
FORMATO: A2	OBSERVAÇÕES:	DATA: FEV/24	REVISÃO:

ASSINATURAS (5)

Documento original assinado eletronicamente, conforme MP 2200-2/2001, art. 10, § 2º, por:

FERNANDA DA SILVA PLÁCIDO
ARQUITETO - CONTROLTEC
GERFE - SEDU - GOVES
assinado em 21/03/2024 13:20:47 -03:00

WILSON RODRIGUES GONÇALVES
COORDENADOR DE PROJETOS - CONTROLTEC
GERFE - SEDU - GOVES
assinado em 21/03/2024 14:25:16 -03:00

GUSTAVO ALMEIDA DE OLIVEIRA CHAVES
ENGENHEIRO COORDENADOR GERAL - CONTROLTEC
GERFE - SEDU - GOVES
assinado em 21/03/2024 11:38:35 -03:00

MARCELO AMORIM GONCALVES
GERENTE QCE-03
GERFE - SEDU - GOVES
assinado em 21/03/2024 13:10:54 -03:00

ANDRE MELOTTI ROCHA
SUBSECRETARIO ESTADO
SESE - SEDU - GOVES
assinado em 21/03/2024 08:52:19 -03:00



INFORMAÇÕES DO DOCUMENTO

Documento capturado em 22/03/2024 08:51:39 (HORÁRIO DE BRASÍLIA - UTC-3)
por ANDRÉIA SEGLIA (TEC DE EDIFICACOES - CONTROLTEC - GERFE - SEDU - GOVES)
Valor Legal: ORIGINAL | Natureza: DOCUMENTO NATO-DIGITAL

A disponibilidade do documento pode ser conferida pelo link: <https://e-docs.es.gov.br/d/2024-MTXH93>

