



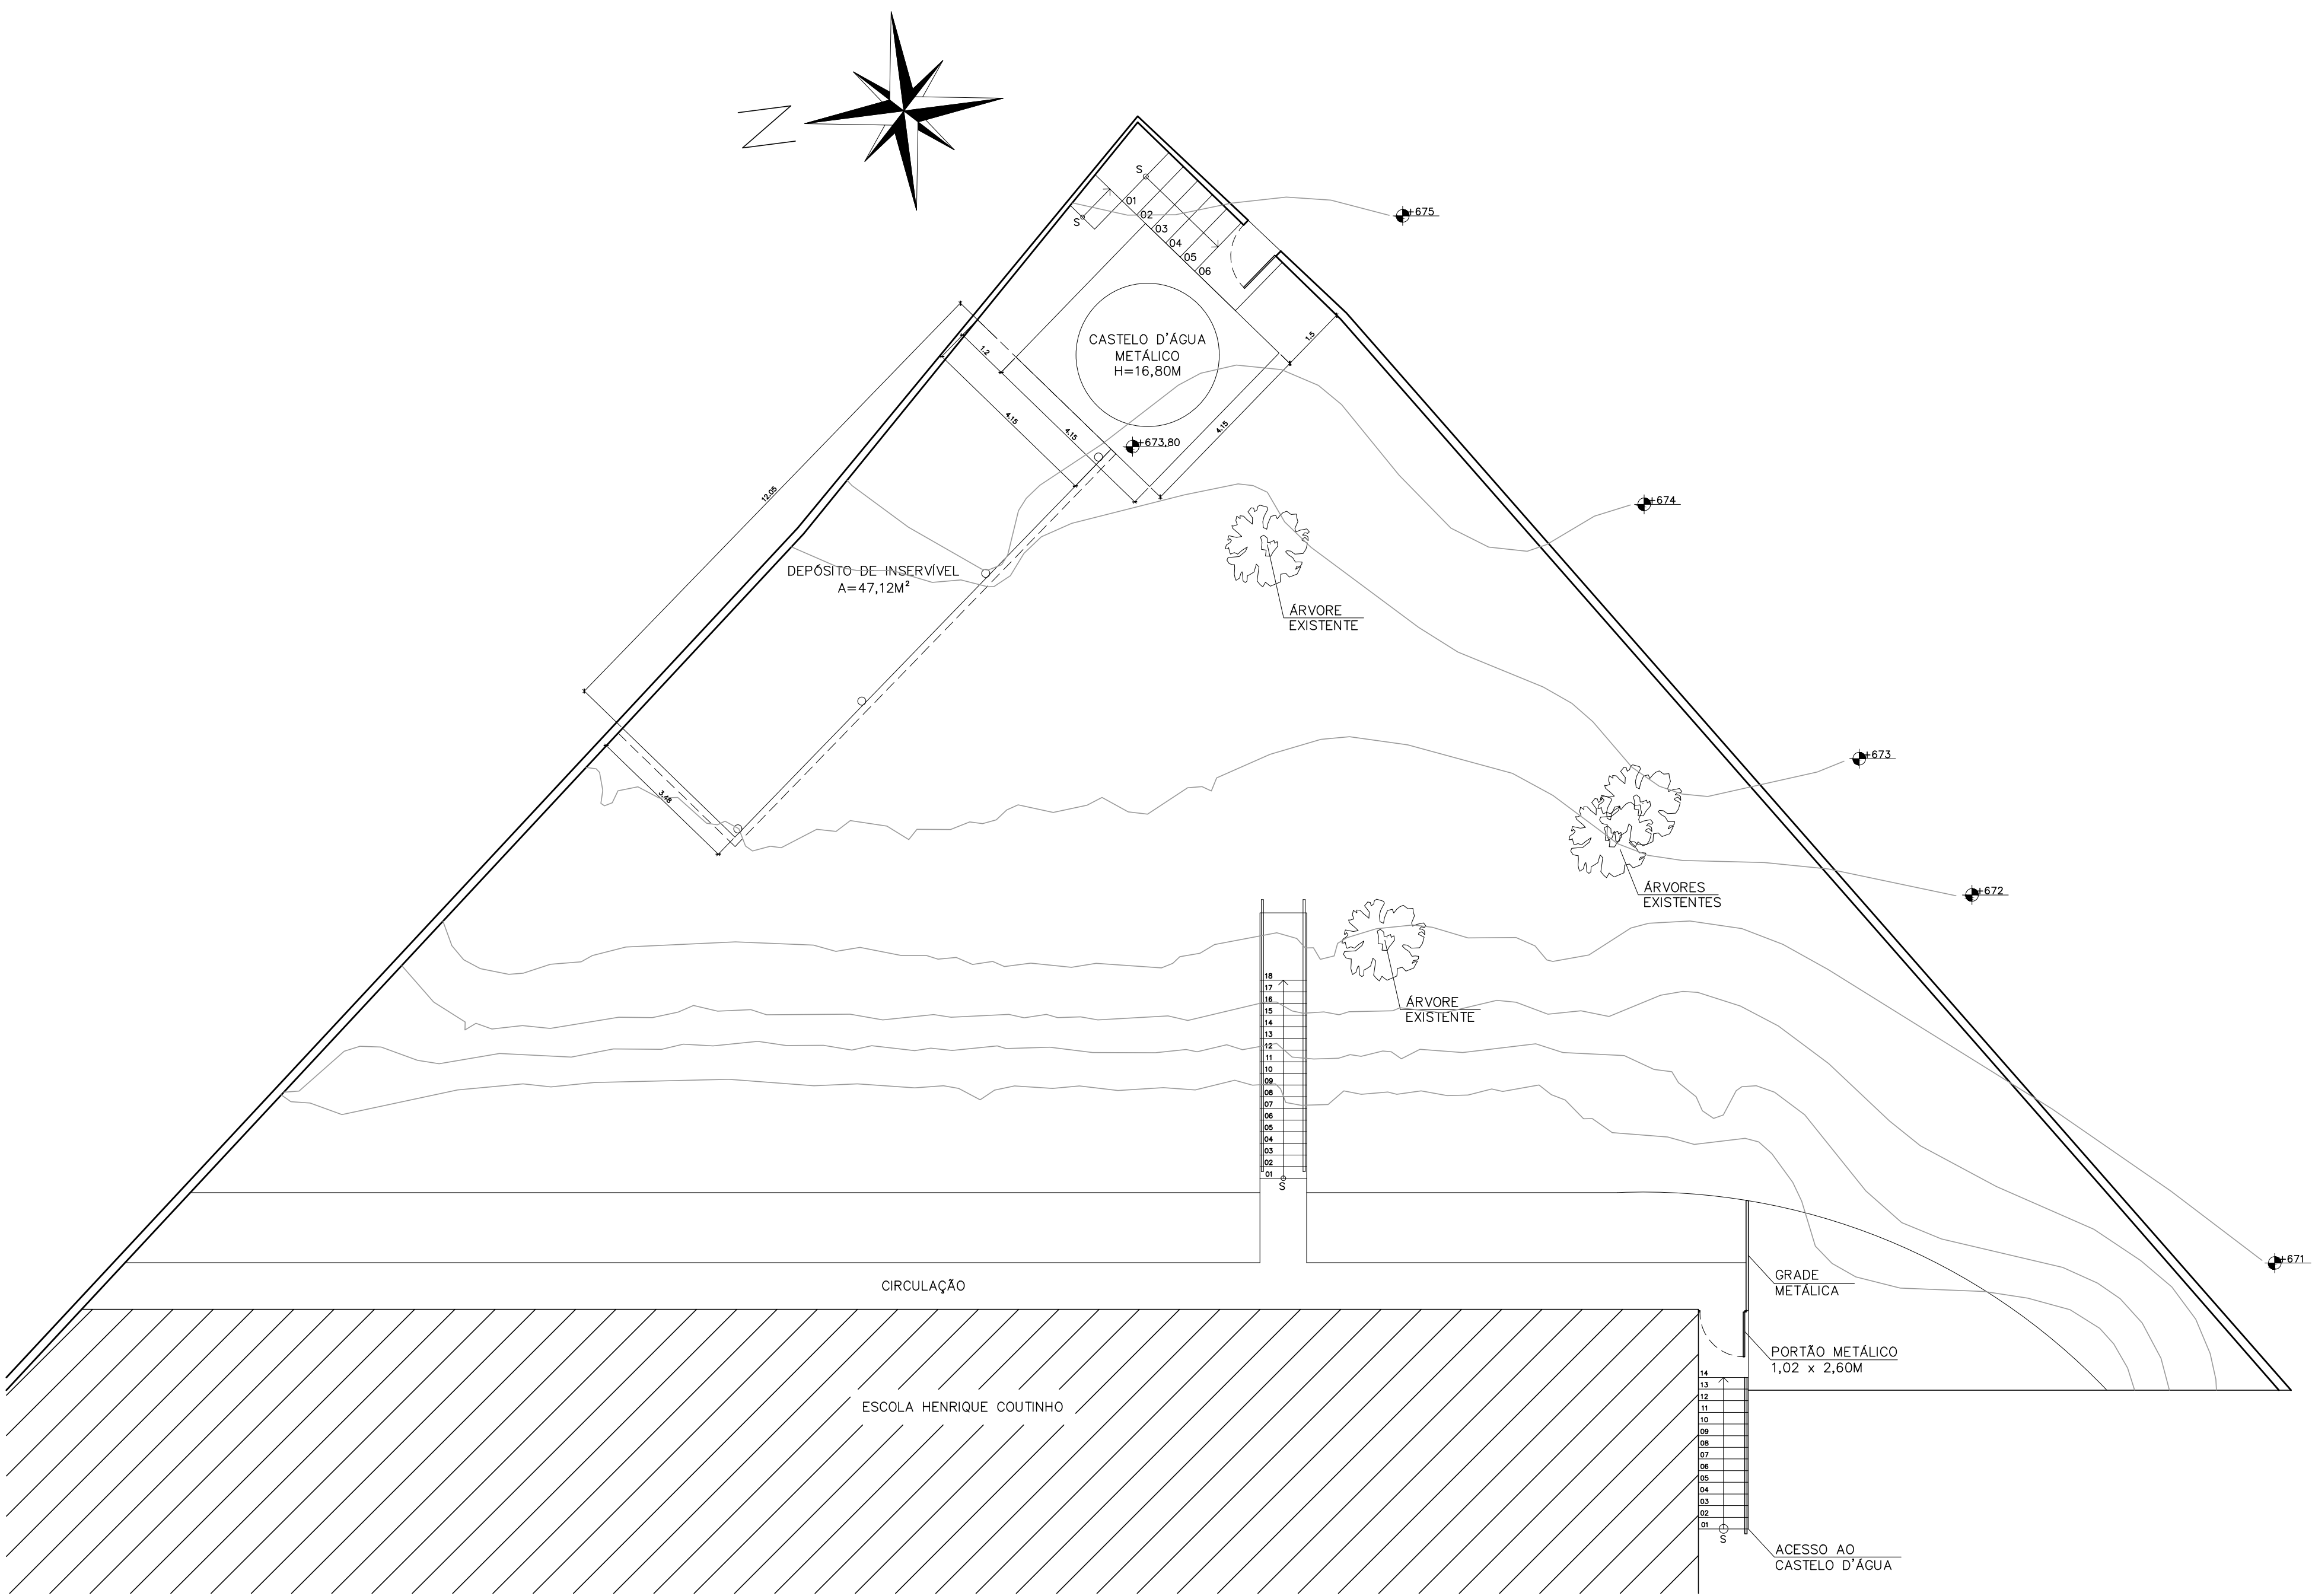


PLANTA DE IMPLANTAÇÃO EXISTENTE
ESC.:1/100

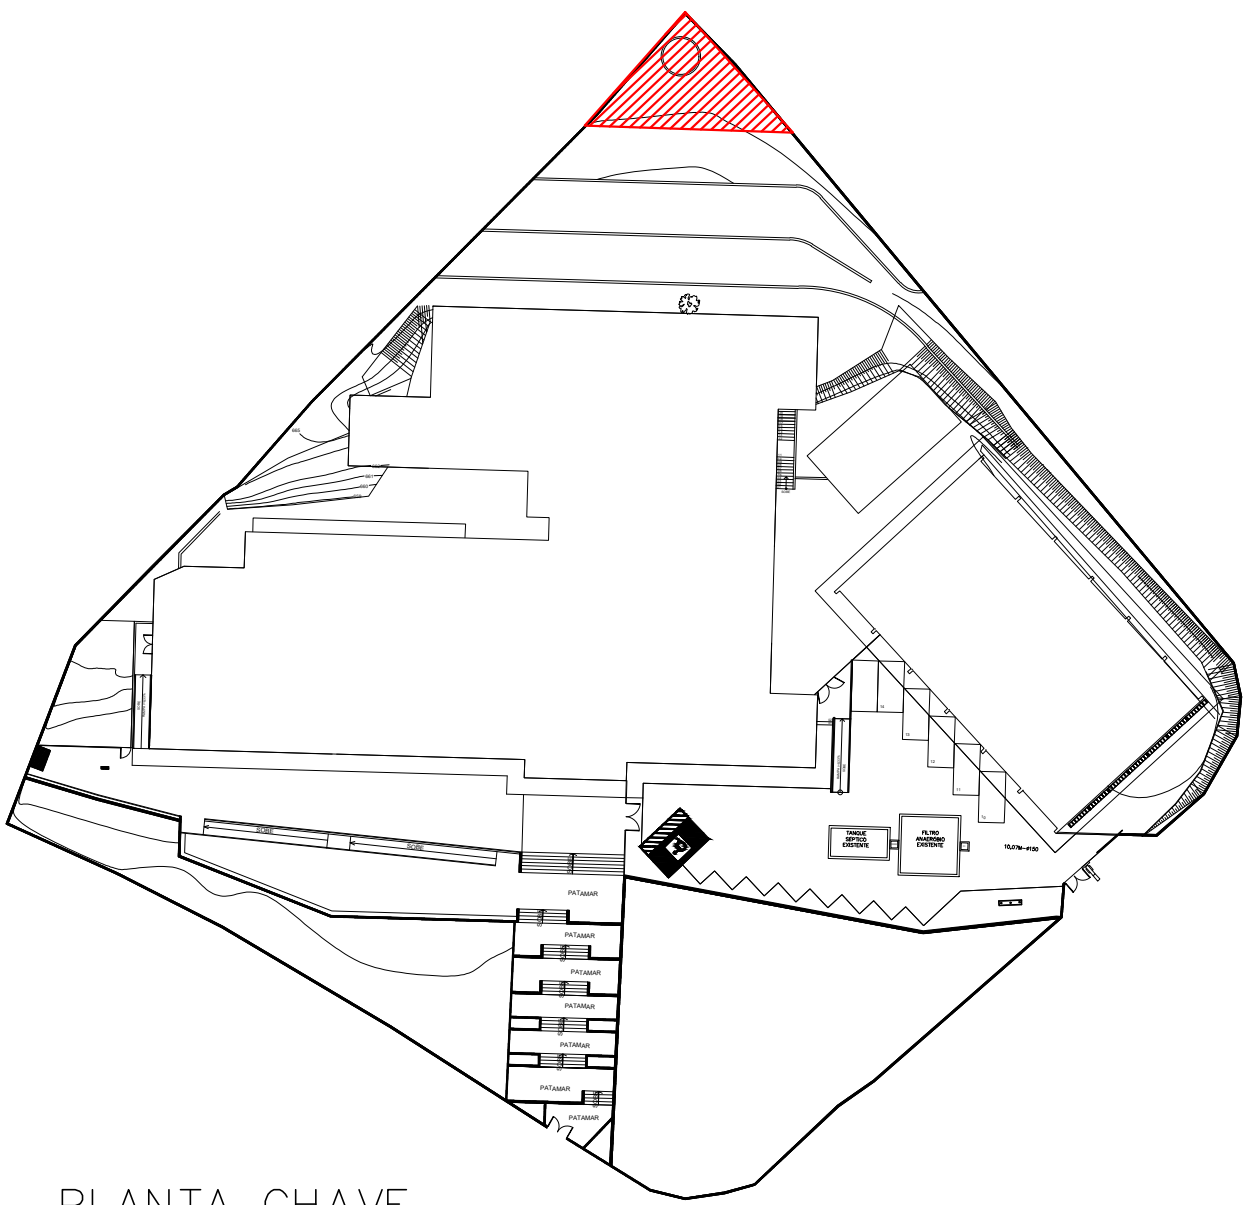

PLANTA CHAVE
SEM ESCALA


05			
04			
03			
02			
01			
N°.	DESCRIÇÃO	RESP.	DATA

R E V I S ã O			
 SEDU	GOVERNO DO ESTADO DO ESPÍRITO SANTO SECRETARIA DE ESTADO DA EDUCAÇÃO – SEDU		 MAIA MELO ENGENHARIA
	GERÊNCIA DE REDE FÍSICA ESCOLAR		
TÍTULO: RECONSTRUÇÃO CASTELO D'ÁGUA CEEFM TI HENRIQUE COUTINHO			
ENDEREÇO: R. DES EPAMINONDAS AMARAL, 190 – CENTRO, IÚNA – ES, 29390–000			
PRANCHIA: ARQUITETURA		PROJETO: ARQUITETÔNICO	
SUBSECRETÁRIO ESTADUAL: VINÍCIUS JOSÉ SIMÕES			
GERENTE DA GERFE: MARCELO AMORIM GONÇALVES		ESCALA: INDICADA	UNIDADE: METRO
COORDENADOR GERAL: ARIOVALDO LUSTOSA RORIZ JÚNIOR		CREA–PE: 020310/D	VISTO:
AUTOR PROJETO: WILSON RODRIGUES GONÇALVES		CAU–ES: A24721–9	VISTO:
CO–AUTOR PROJETO:		CAU–ES:	VISTO:
RESPONSÁVEL TÉCNICO:		CREA:	VISTO:
ARQUIVO: IUN01–P04–AQ–E–R0–01.dwg		DESENHO: FERNANDA	VISTO:
REFERÊNCIA: PLANTA DE IMPLANTAÇÃO – EXISTENTE		FOLHA: 01 / 05	
FORMATO: A1	OBSERVAÇÕES:	DATA: OUTUBRO/2025	VISTO: REVISÃO: R0

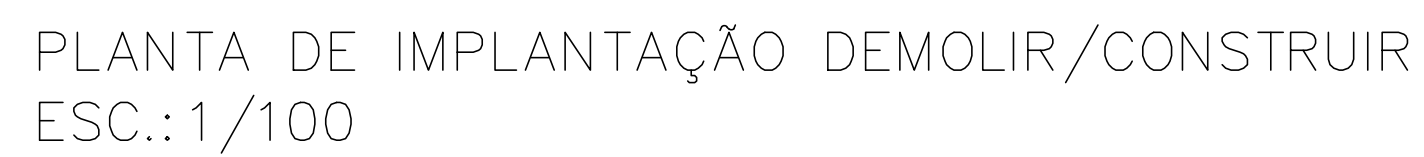


R E V I S ã O		
	GOVERNO DO ESTADO DO ESPÍRITO SANTO SECRETARIA DE ESTADO DA EDUCAÇÃO – SEDU GERÊNCIA DE REDE FÍSICA ESCOLAR	

TÍTULO: RECONSTRUÇÃO CASTELO D'ÁGUA CEEFTMI HENRIQUE COUTINHO			
ENDEREÇO: R. DES EPAMINONDAS AMARAL, 190 – CENTRO, IÚNA – ES, 29390–000			
PRANCHA: ARQUITETURA		PROJETO: ARQUITETÔNICO	
SUBSECRETARIO ESTADUAL: VINICIUS JOSÉ SIMÕES			
GERENTE DA GERFE: MARCELO AMORIM GONÇALVES	ESCALA: INDICADA	UNIDADE: METRO	
COORDENADOR GERAL: ARIOWALDO LUSTOSA RORIZ JÚNIOR	CREA–PE: 020310/D	VISTO:	
AUTOR PROJETO: WILSON RODRIGUES GONÇALVES	CAU–ES: A24721–9	VISTO:	
CO–AUTOR PROJETO:	CAU–ES:	VISTO:	
RESPONSÁVEL TÉCNICO:	CREA:	VISTO:	
ARQUIVO: IUN01–P04–AQ–E–R0–01.dwg	DESENHO: FERNANDA	VISTO:	
REFERÊNCIA:		FOLHA: 02 / 05	
PLANTA DE IMPLANTAÇÃO – DEMOLIR/CONSTRUIR			
FORMATO: A1	OBSERVAÇÕES:	DATA: 04 TUBRO/2025	VISTO: REVISO: R0

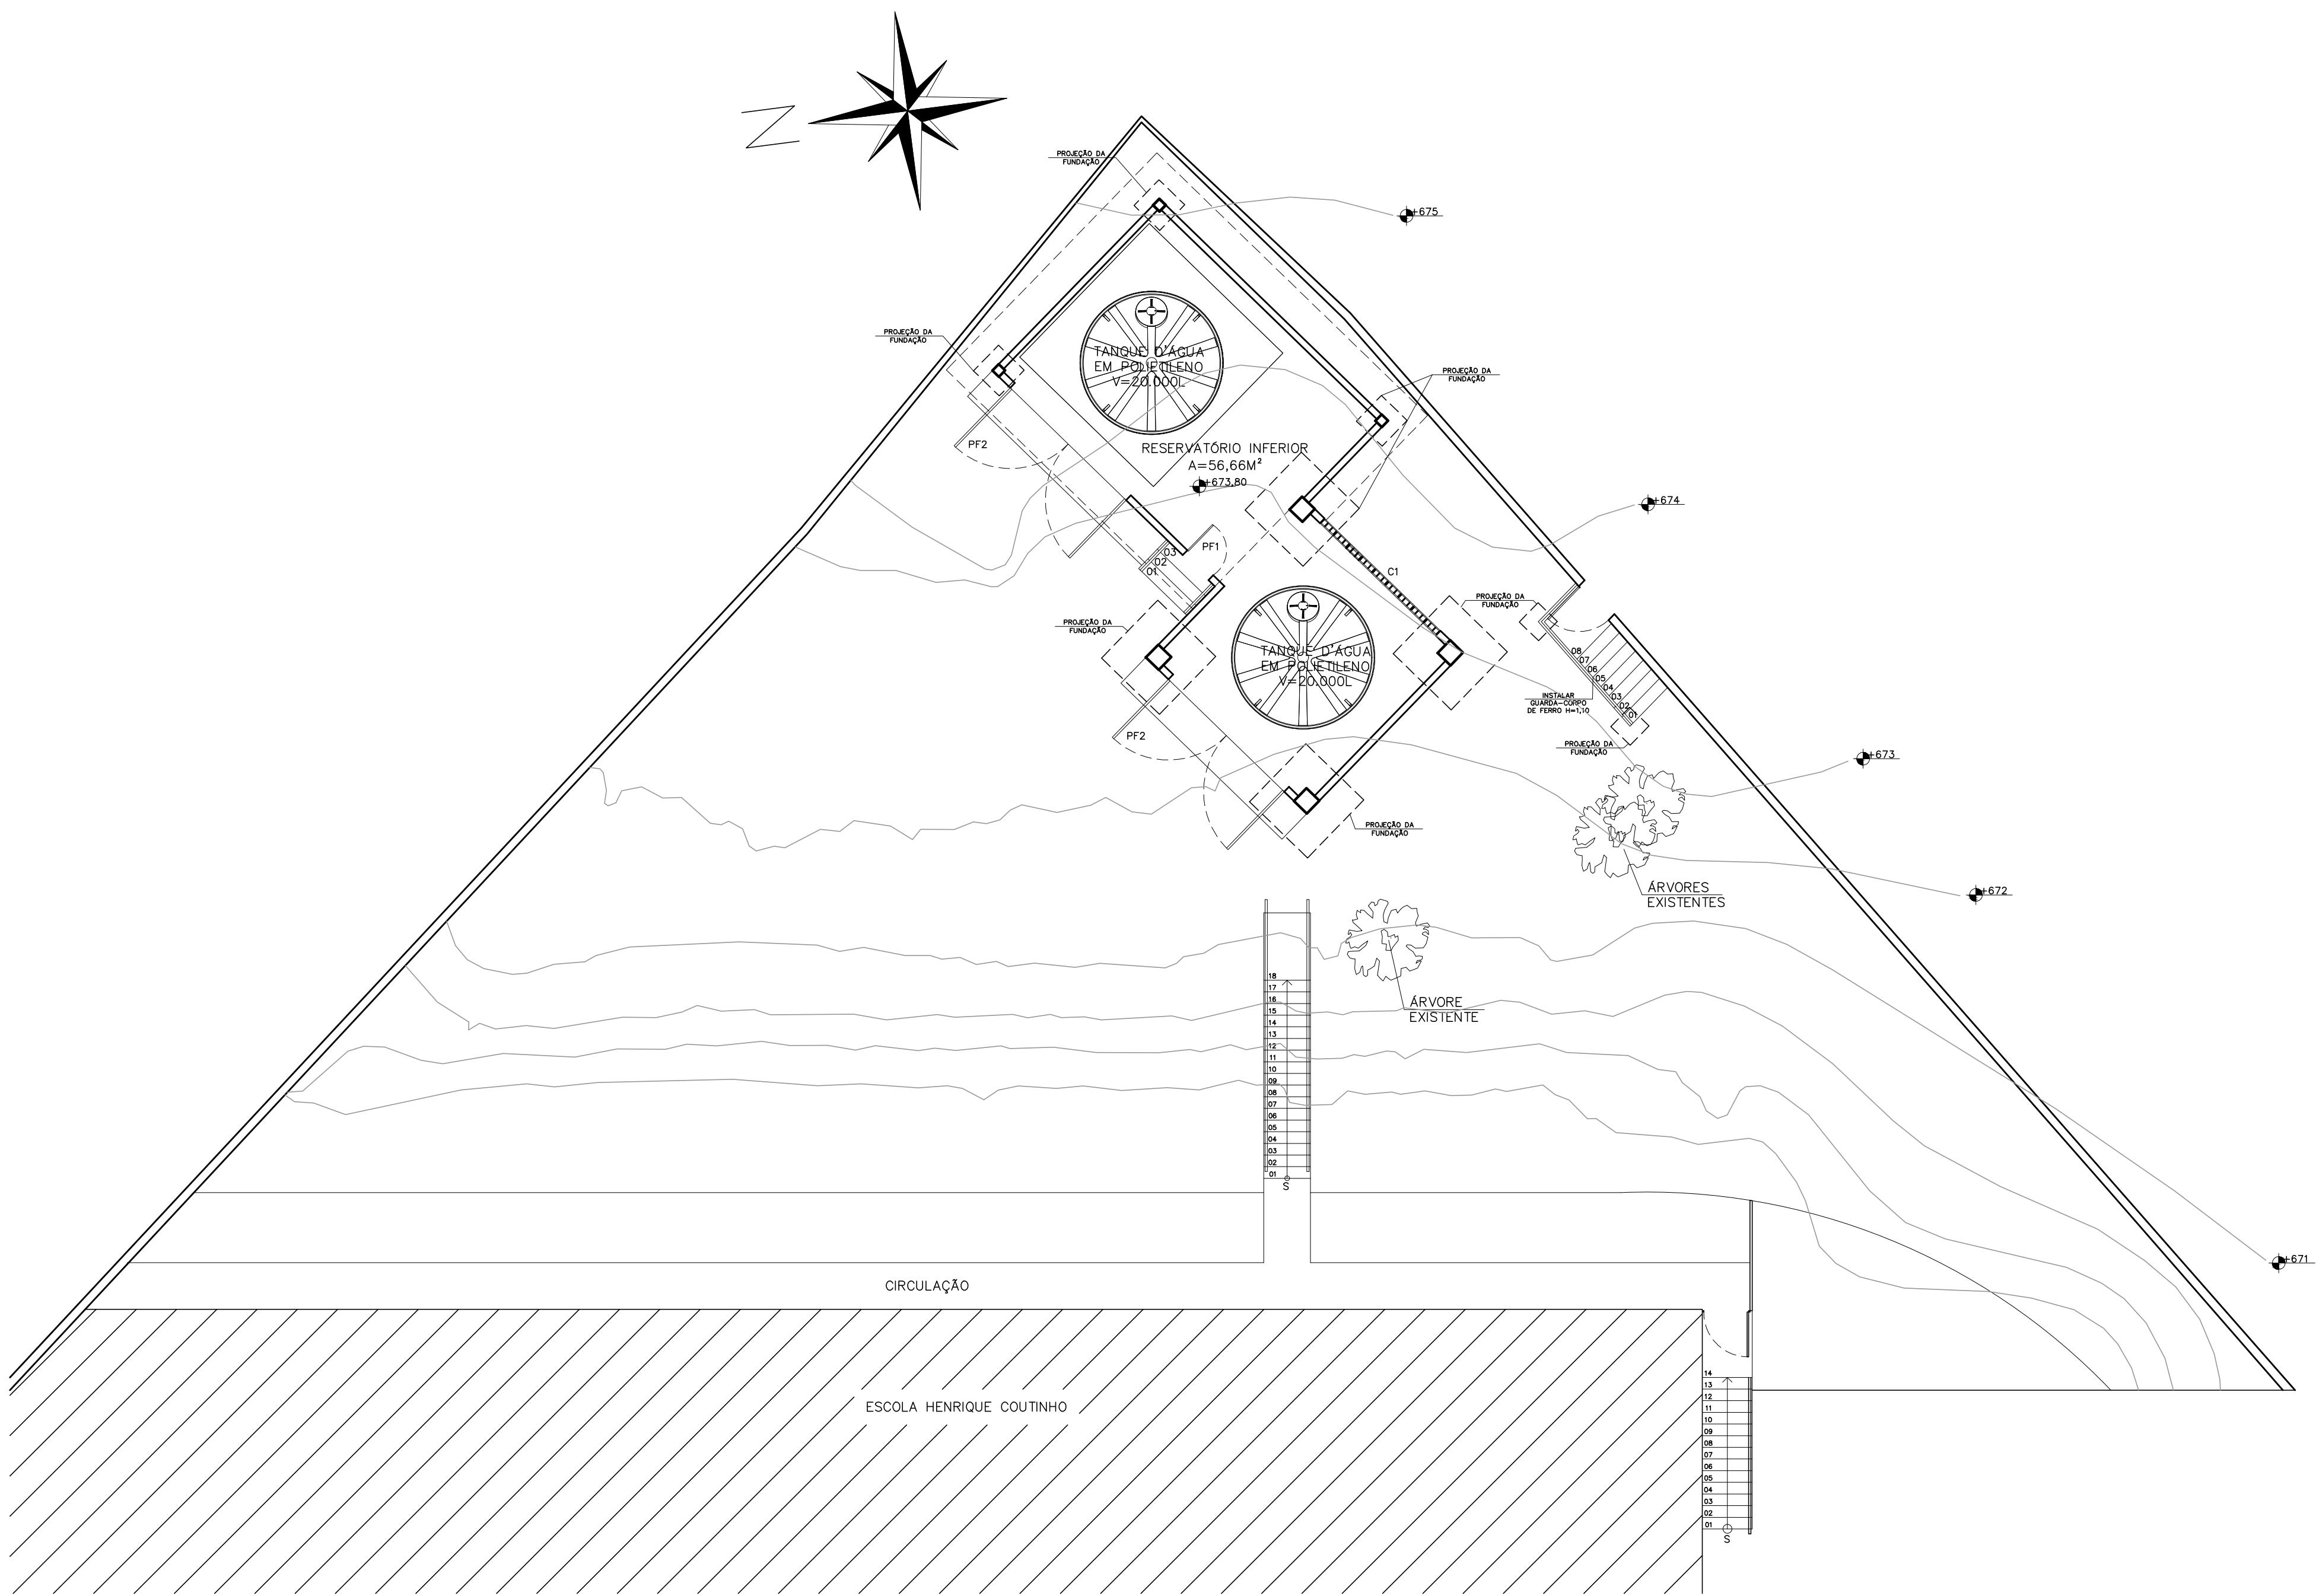

 

R E V I S Ã O		
 SEDU	GOVERNO DO ESTADO DO ESPÍRITO SANTO SECRETARIA DE ESTADO DA EDUCAÇÃO – SEDU	 MAIA MELO ENGENHARIA
	GERÊNCIA DE REDE FÍSICA ESCOLAR	

TÍTULO: RECONSTRUÇÃO CASTELO D'ÁGUA CEEFFMTI HENRIQUE COUTINHO			
ENDEREÇO: R. DES EPAMINONDAS AMARAL, 190 – CENTRO, IÚNA – ES, 29390–000			
PRANCHIA: ARQUITETURA		PROJETO: ARQUITETÔNICO	
SUBSECRETARIO ESTADUAL: VINICIUS JOSÉ SIMÕES			
GERENTE DA GERFE: MARCELO AMORIM GONÇALVES		ESCALA: INDICADA	UNIDADE: METRO
COORDENADOR GERAL: ARIOWALDO LUSTOSA RORIZ JÚNIOR		CREA–PE: 020310/D	VISTO:
AUTOR PROJETO: WILSON RODRIGUES GONÇALVES		CAU–ES: A24721–9	VISTO:
CO–AUTOR PROJETO:		CAU–ES:	VISTO:
RESPONSÁVEL TÉCNICO:		CREA:	VISTO:
ARQUIVO: IUN01–P04–AQ–E–R0–01.dwg		DESENHO: FERNANDA	VISTO:
REFERÊNCIA: DETALHE ESCADA MARINHEIRO DETALHE GUARDA CORPO		FOLHA: 05 / 05	
FORMATO: A1	OBSERVAÇÕES:	DATA: OUTUBRO/2025	VISTO: REVISÃO: R0

Documento original assinado eletronicamente, conforme MP 2200-2/2001, art. 10, § 2º, por:

ARIOVALDO LUSTOSA RORIZ JÚNIOR
ENGENHEIRO COORDENADOR GERAL - MAIA MELO ENGENHARIA
LTDA
GERFE - SEDU - GOVES
assinado em 30/10/2025 10:11:18 -03:00

WILSON RODRIGUES GONÇALVES
COORDENADOR SETORIAL DE DIAGNÓSTICO - MAIA MELO
ENGENHARIA
GERFE - SEDU - GOVES
assinado em 30/10/2025 09:24:41 -03:00

MARCELO AMORIM GONCALVES
GERENTE QCE-03
GERFE - SEDU - GOVES
assinado em 29/10/2025 17:10:11 -03:00

VINICIUS JOSE SIMOES
SUBSECRETARIO ESTADO
SESE - SEDU - GOVES
assinado em 29/10/2025 16:30:11 -03:00



INFORMAÇÕES DO DOCUMENTO

Documento capturado em 30/10/2025 10:11:18 (HORÁRIO DE BRASÍLIA - UTC-3)
por FERNANDA SHAILA LOSS BRANDÃO (TÉCNICO EDIFICAÇÕES JR - MAIA MELO ENGENHARIA - GERFE - SEDU - GOVES)
Valor Legal: ORIGINAL | Natureza: DOCUMENTO NATO-DIGITAL

A disponibilidade do documento pode ser conferida pelo link: <https://e-docs.es.gov.br/d/2025-L7V18L>

