


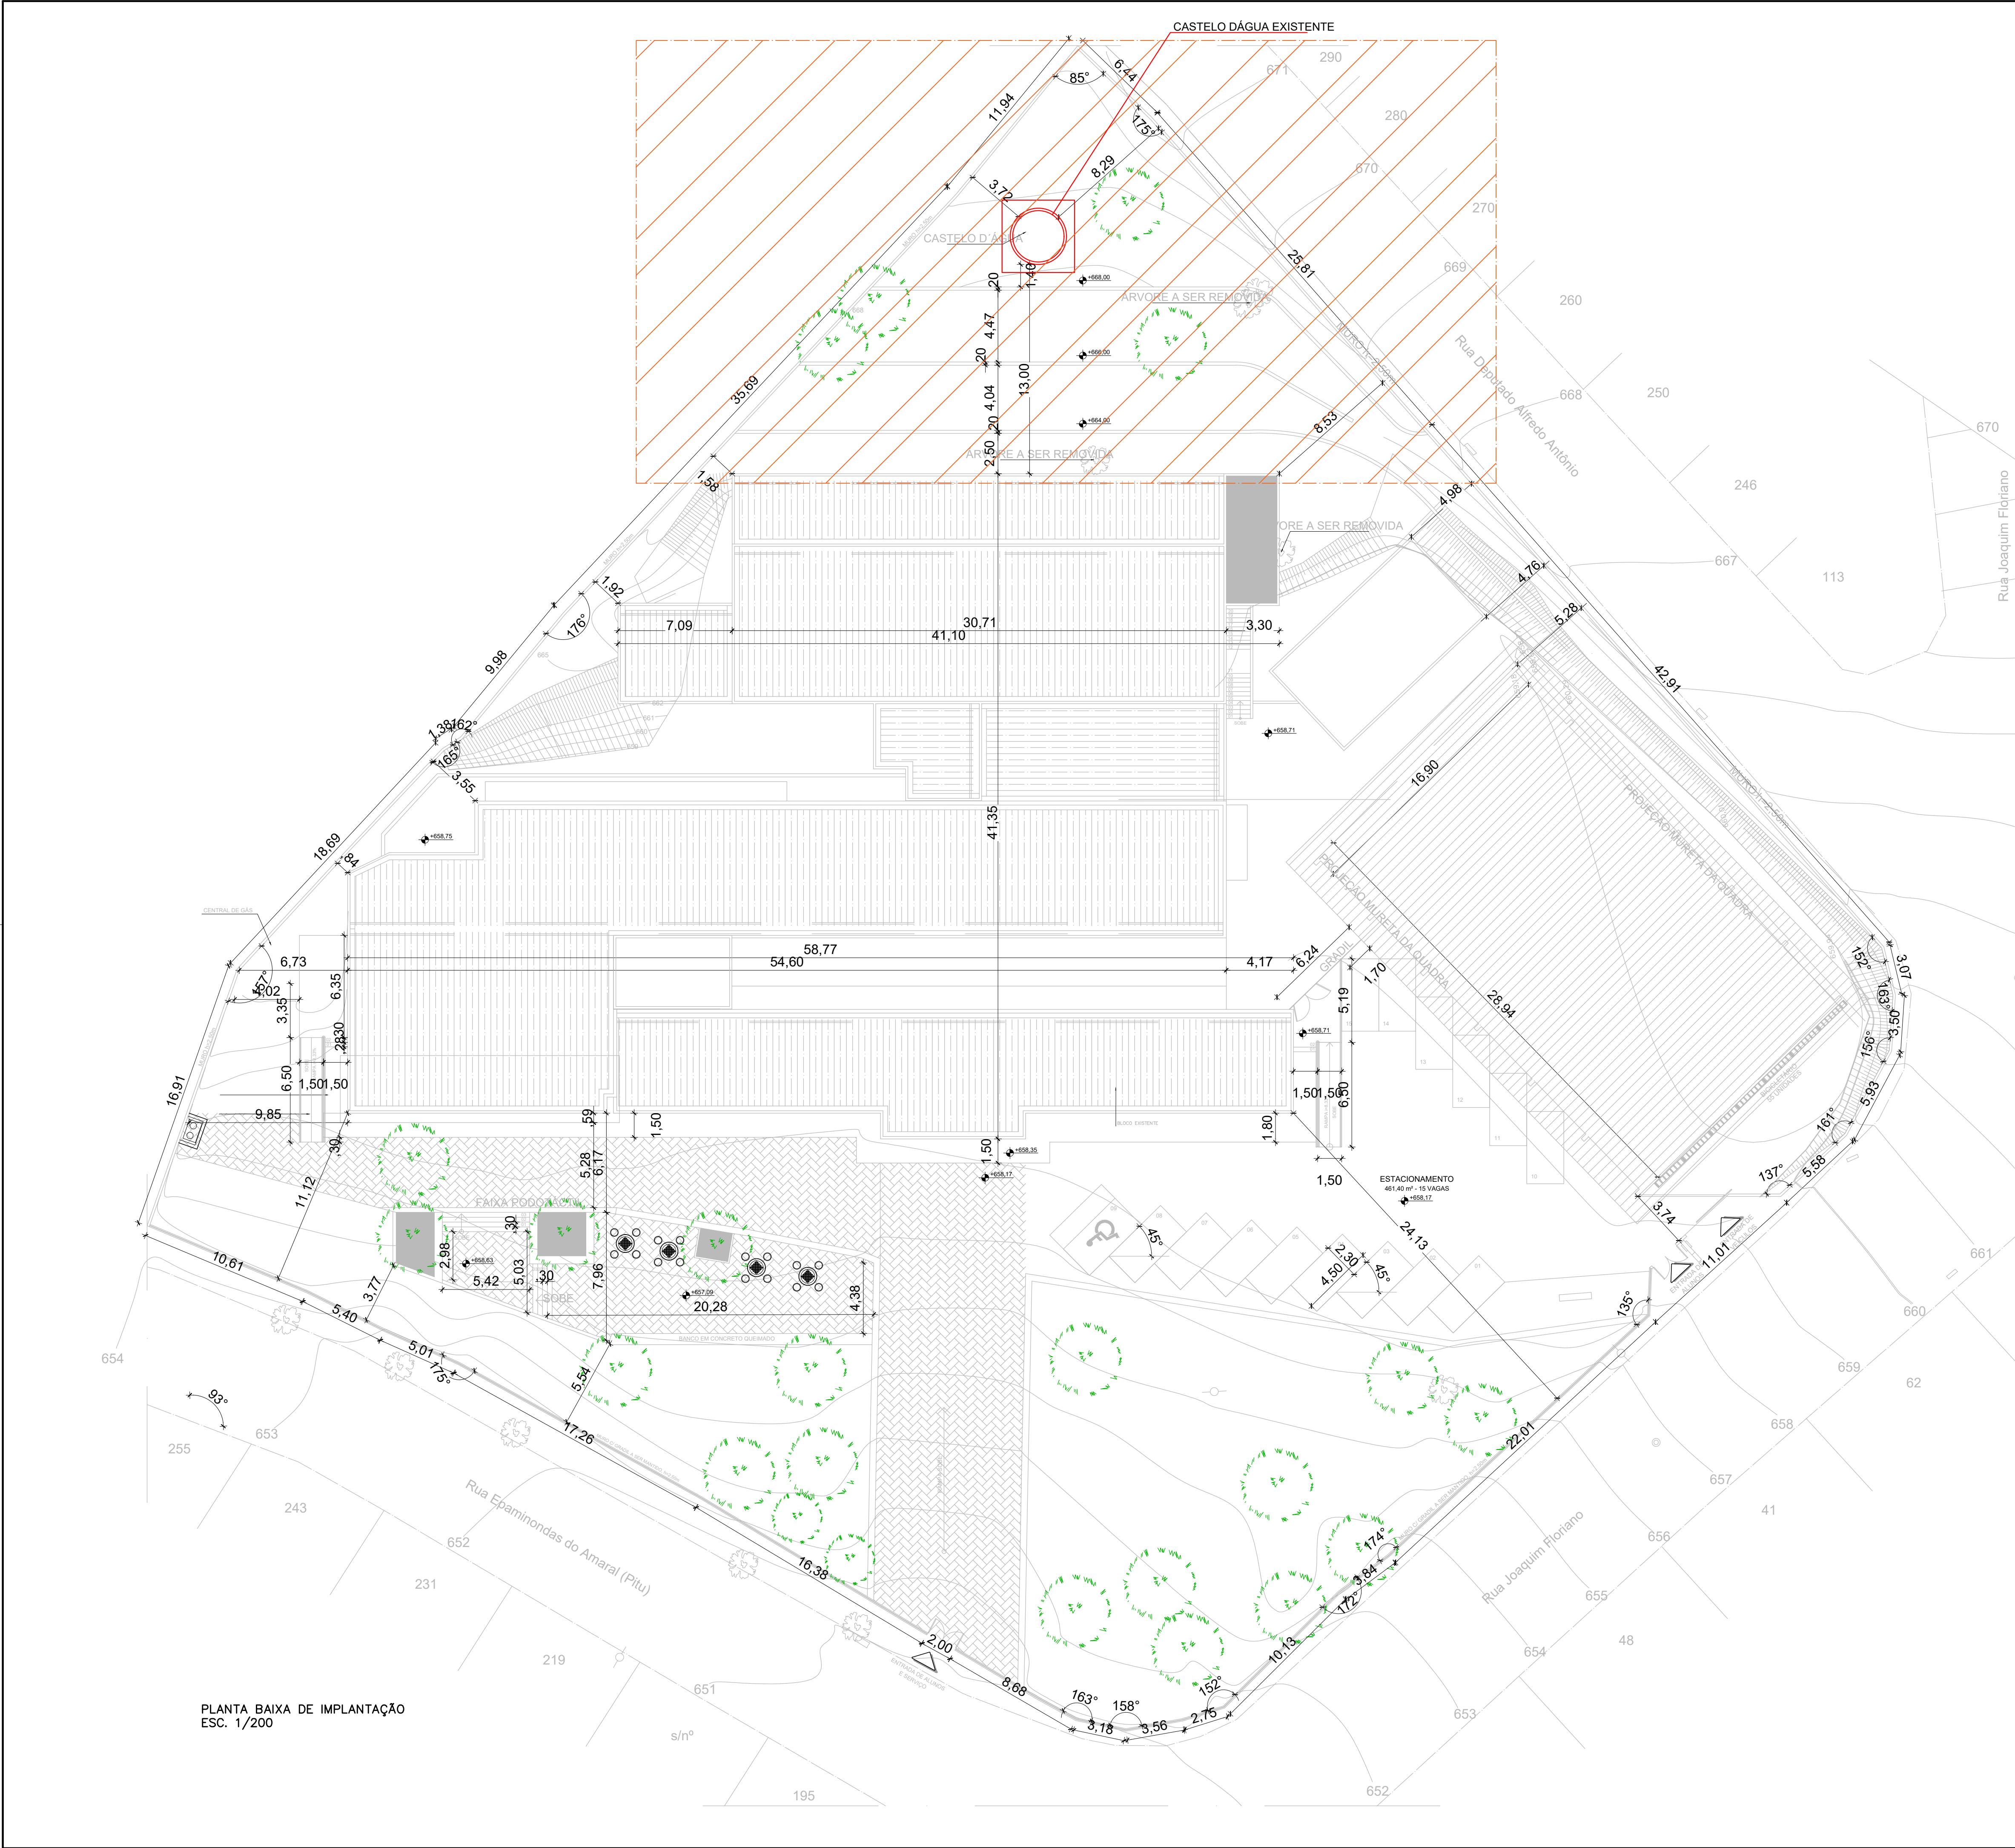

PLANTA BAIXA DE IMPLANTAÇÃO
ESC. 1/200

QUADRO DE ÁREAS EXISTENTE	
ÁREA DO TERRENO	6.148,90m2
ÁREA DE COZINHA E SALA AEE	51,65m2
ÁREA DA QUADRA COBERTA	506,70m2
ÁREA DA EDIFICAÇÃO – TÉRREO	748,52m2
ÁREA DA EDIFICAÇÃO – SUPERIOR	523,51m2
ÁREA DA EDIFICAÇÃO – TOTAL	3.555,51m2

QUADRO DE ÁREAS MODIFICATIVO	
ÁREA DO TERRENO	6.148,90m2
ÁREA DE COZINHA E SALA AEE	51,65m2
ÁREA DA QUADRA COBERTA	506,70m2
ÁREA DA EDIFICAÇÃO – TÉRREO	748,52m2
ÁREA DA EDIFICAÇÃO – SUPERIOR	523,51m2
ÁREA DA EDIFICAÇÃO – TOTAL	3.555,51m2
AMPLIAÇÃO CASTELO D'ÁGUA	
1º PAVIMENTO	59,17m2
2º PAVIMENTO	25,00m2
SUB TOTAL	84,17m2
ÁREA TOTAL APÓS O MODIFICATIVO	3.639,68m2

PROCESSO ORIGINAL APROVADO NO PROCESSO n° 17494/2009. ÁREA CONSTRUÍDA APROVADA = 3.555,51 m² + 84,17 m² (AMPLIAÇÃO CASTELO D'ÁGUA)= 3.639,68 m² (ÁREA TOTAL A SER ATUALIZADA).

05			
04			
03			
02			
01			
N°.	DESCRIÇÃO	RESP.	DATA

GOVERNO DO ESTADO DO ESPÍRITO SANTO

SECRETARIA DE ESTADO DA EDUCAÇÃO – SEDU

MAIA MELO ENGENHARIA

REVISÃO

CEEMFTI HENRIQUE COUTINHO

ENDEREÇO: RUA DESEMBARGADOR EPAMINONDAS DO AMARAL, N° 190 – IÚNA – ES

PRONCHIA: ARQUITETURA LEGAL–MODIFICATIVO

SUBSECRETÁRIO ESTADUAL: VINÍCIUS JOSÉ SIMÕES

GERENTE DA GERFE: MARCELO AMORIM GONÇALVES

COORDENADOR GERAL: ARIOWALDO LUSTOSA RORIZ JÚNIOR

AUTOR PROJETO: WILSON RODRIGUES GONÇALVES

CO–AUTOR PROJETO:

RESPONSÁVEL TÉCNICO:

ARQUIVO: IUN01–P04–AQ–L–R0–02.dwg

REFERÊNCIA:

PLANTA DE IMPLANTAÇÃO EXISTENTE

FORMATO: A1

OBSERVAÇÕES:

DATA: OUTUBRO/2025

VISTO:

REVISÃO:

01


03




LEGENDA	
	ALVENARIA ESISTENTE
	ALVENARIA A CONSTRUIRE
	ALVENARIA A DEMOLIRE




05			
04			
03			
02			
01			
N°.	DESCRIÇÃO	RESP.	DATA

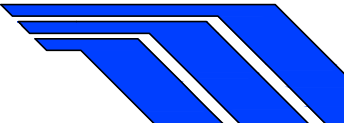		R E V I S ã O		 MAIA MELO ENGENHARIA	
		GOVERNO DO ESTADO DO ESPÍRITO SANTO			
SEDU		SECRETARIA DE ESTADO DA EDUCAÇÃO – SEDU			
		GERÊNCIA DE REDE FÍSICA ESCOLAR			
TÍTULO: RECONSTRUÇÃO CASTELO D'ÁGUA CEEFFMTI HENRIQUE COUTINHO					
ENDEREÇO: R. DES EPAMINONDAS AMARAL, 190 – CENTRO, IUNA – ES, 29390-000					
PRANCHAS:		PROJETO:			
SUBSECRETARIO ESTADUAL:				ARQUITETÔNICO	
GERENTE DA GERFE:		ESCALA:		UNIDADE:	
VINICIUS JOSÉ SIMÕES		INDICADA		METRO	
COORDENADOR GERAL:		CREA-PE:		VISTO:	
ARIOVALDO LUSTOSA RORIZ JÚNIOR		020310/D			
AUTOR PROJETO:		CAU-ES:		VISTO:	
WILSON RODRIGUES GONÇALVES		A24721-9			
CO-AUTOR PROJETO:		CAU-ES:		VISTO:	
RESPONSÁVEL TÉCNICO:		CREA:		VISTO:	
ARQUIVO:		DESENHO:		VISTO:	
IUN01-P04-AQ-L-R0-02.dwg		FERNANDA			
REFERENCIA:				FOLHA:	
PLANTA DE IMPLANTAÇÃO - PROPOSTA				02 / 03	
FORMATO:	OBSERVAÇÕES:	DATA:	VISTO:	REVISÃO:	
A1		OUTUBRO/2025		R0	

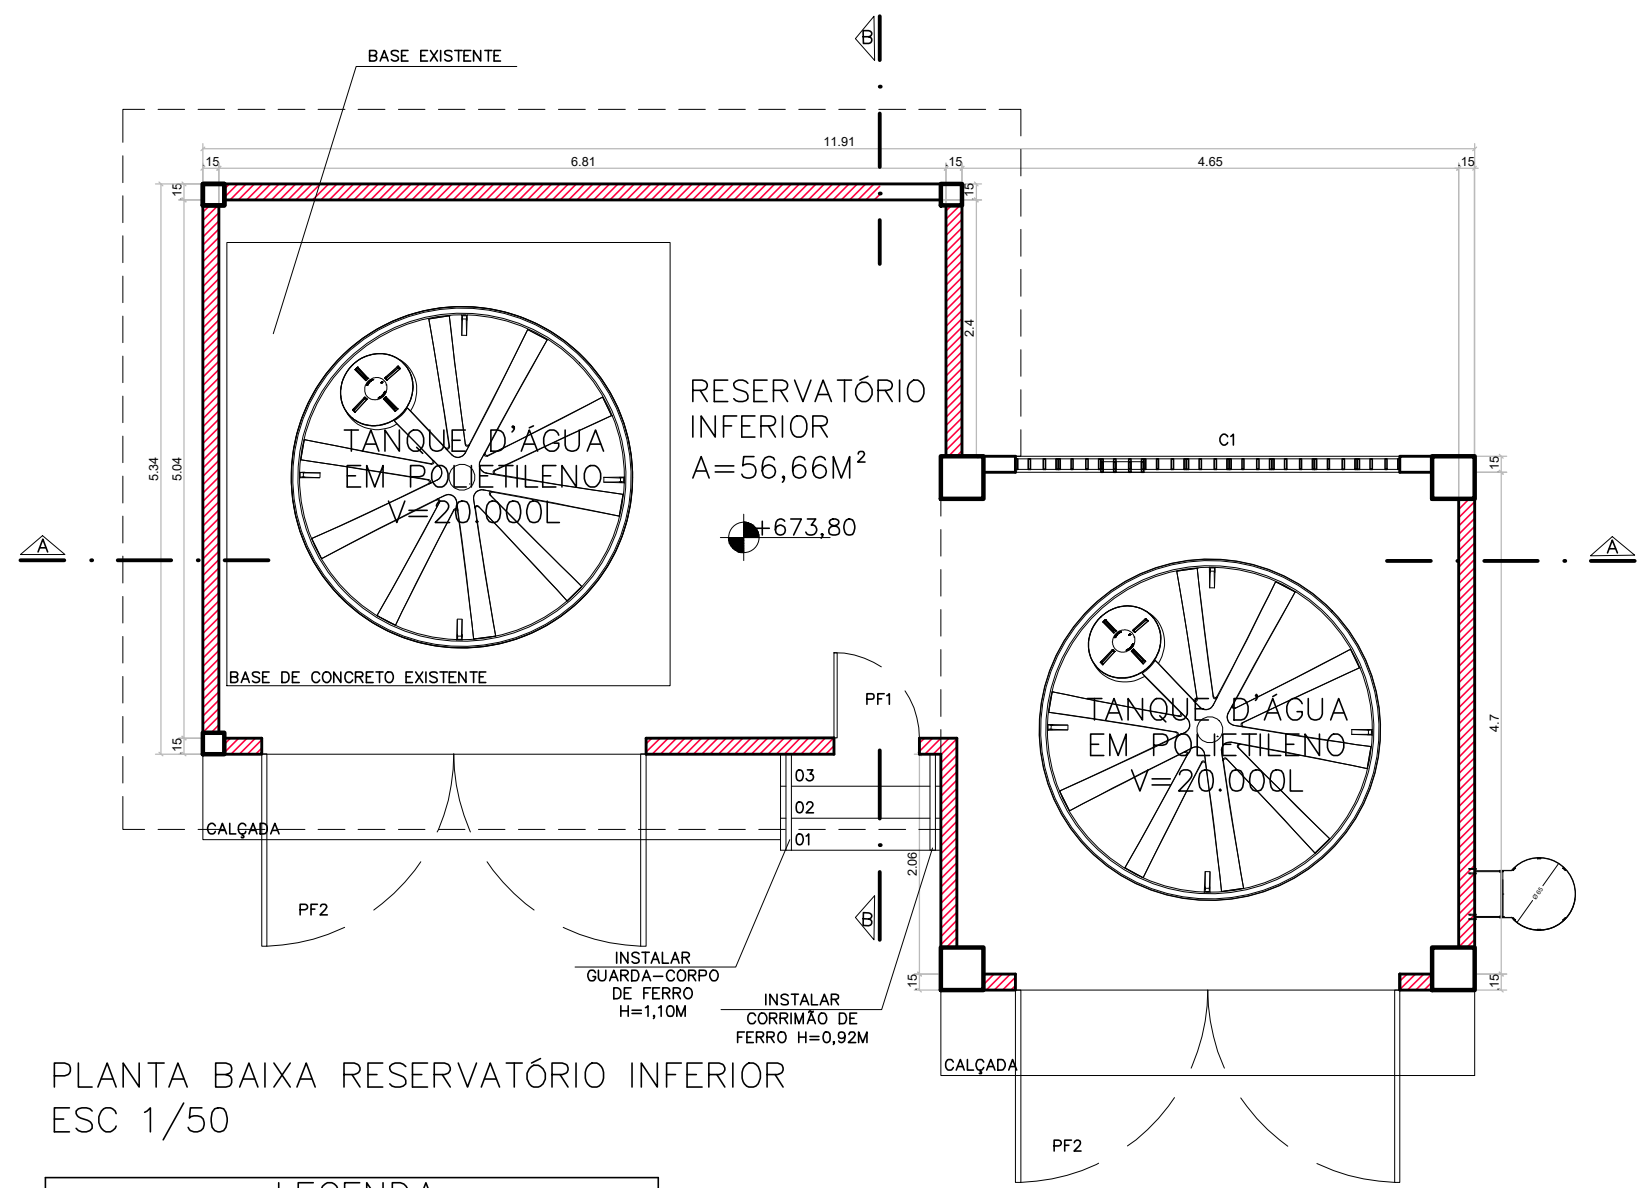


PLANTA BAIXA RESERVATÓRIO INFERIOR
ESC 1/50


LEGENDA	
	ALVENARIA EXISTENTE
	ALVENARIA A CONSTRUIR
	ALVENARIA A DEMOLIR

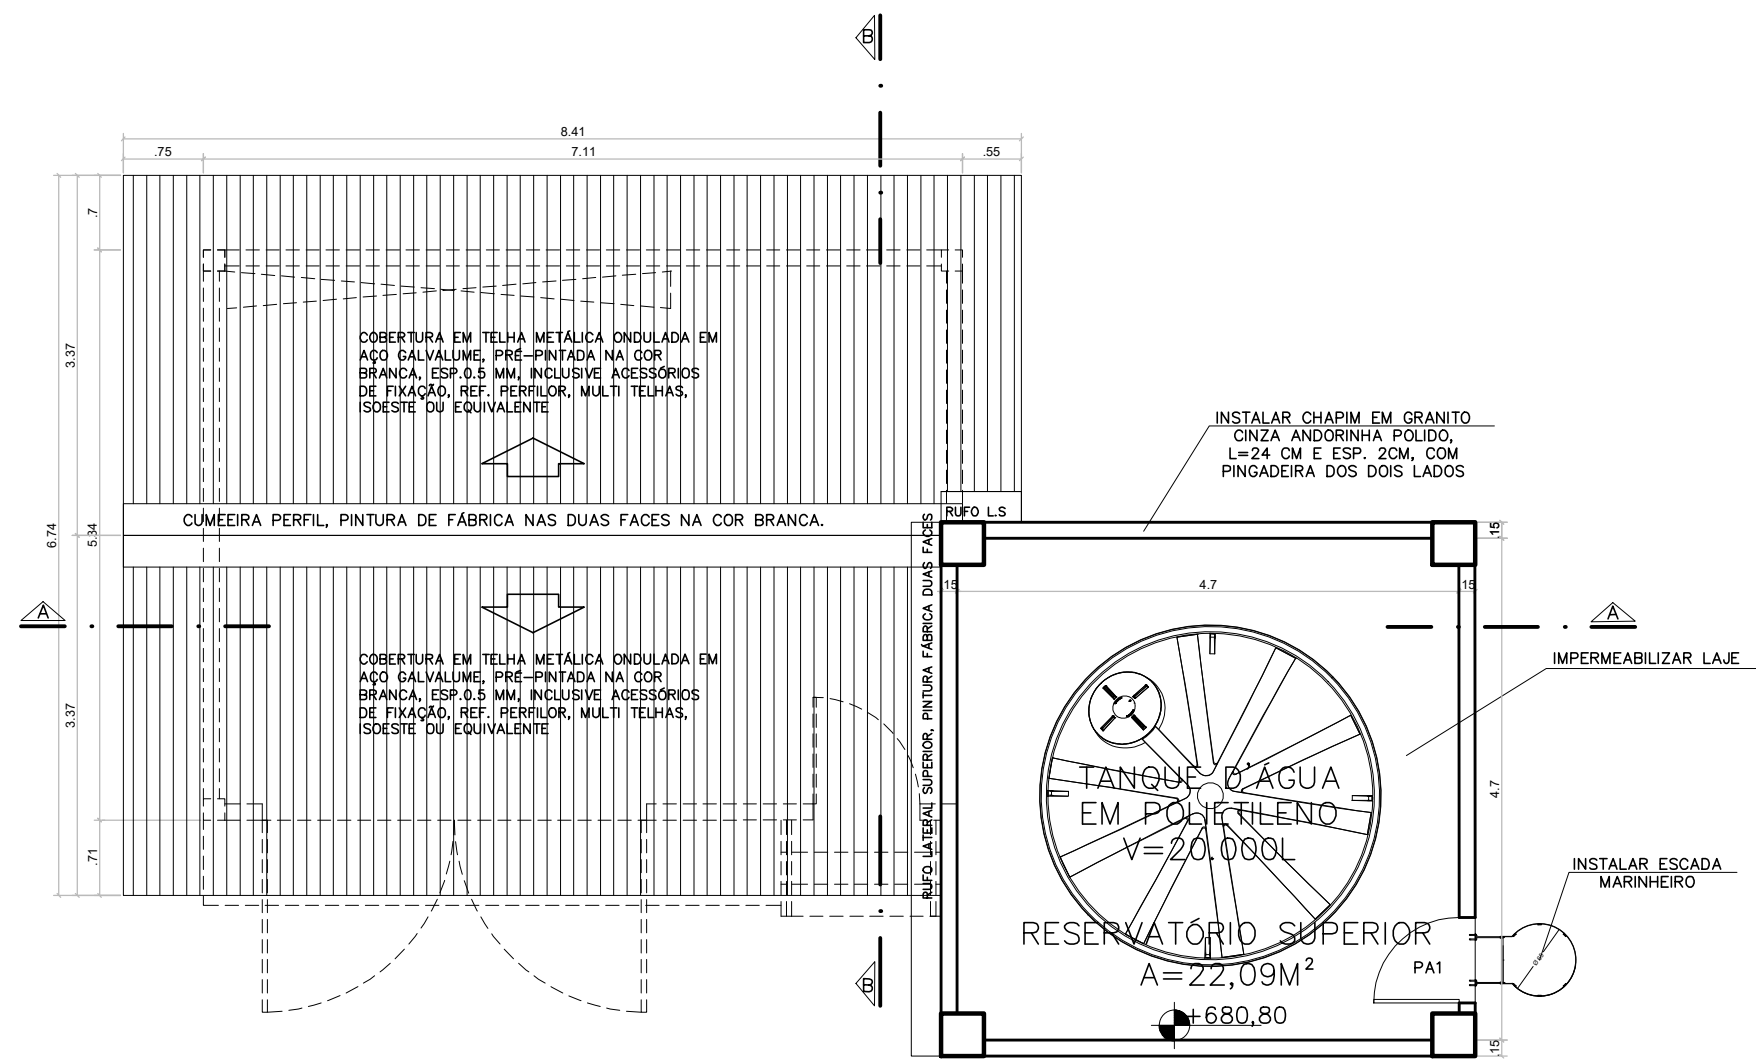


PLANTA BAIXA RESERVATÓRIO SUPERIOR
ESC 1/50

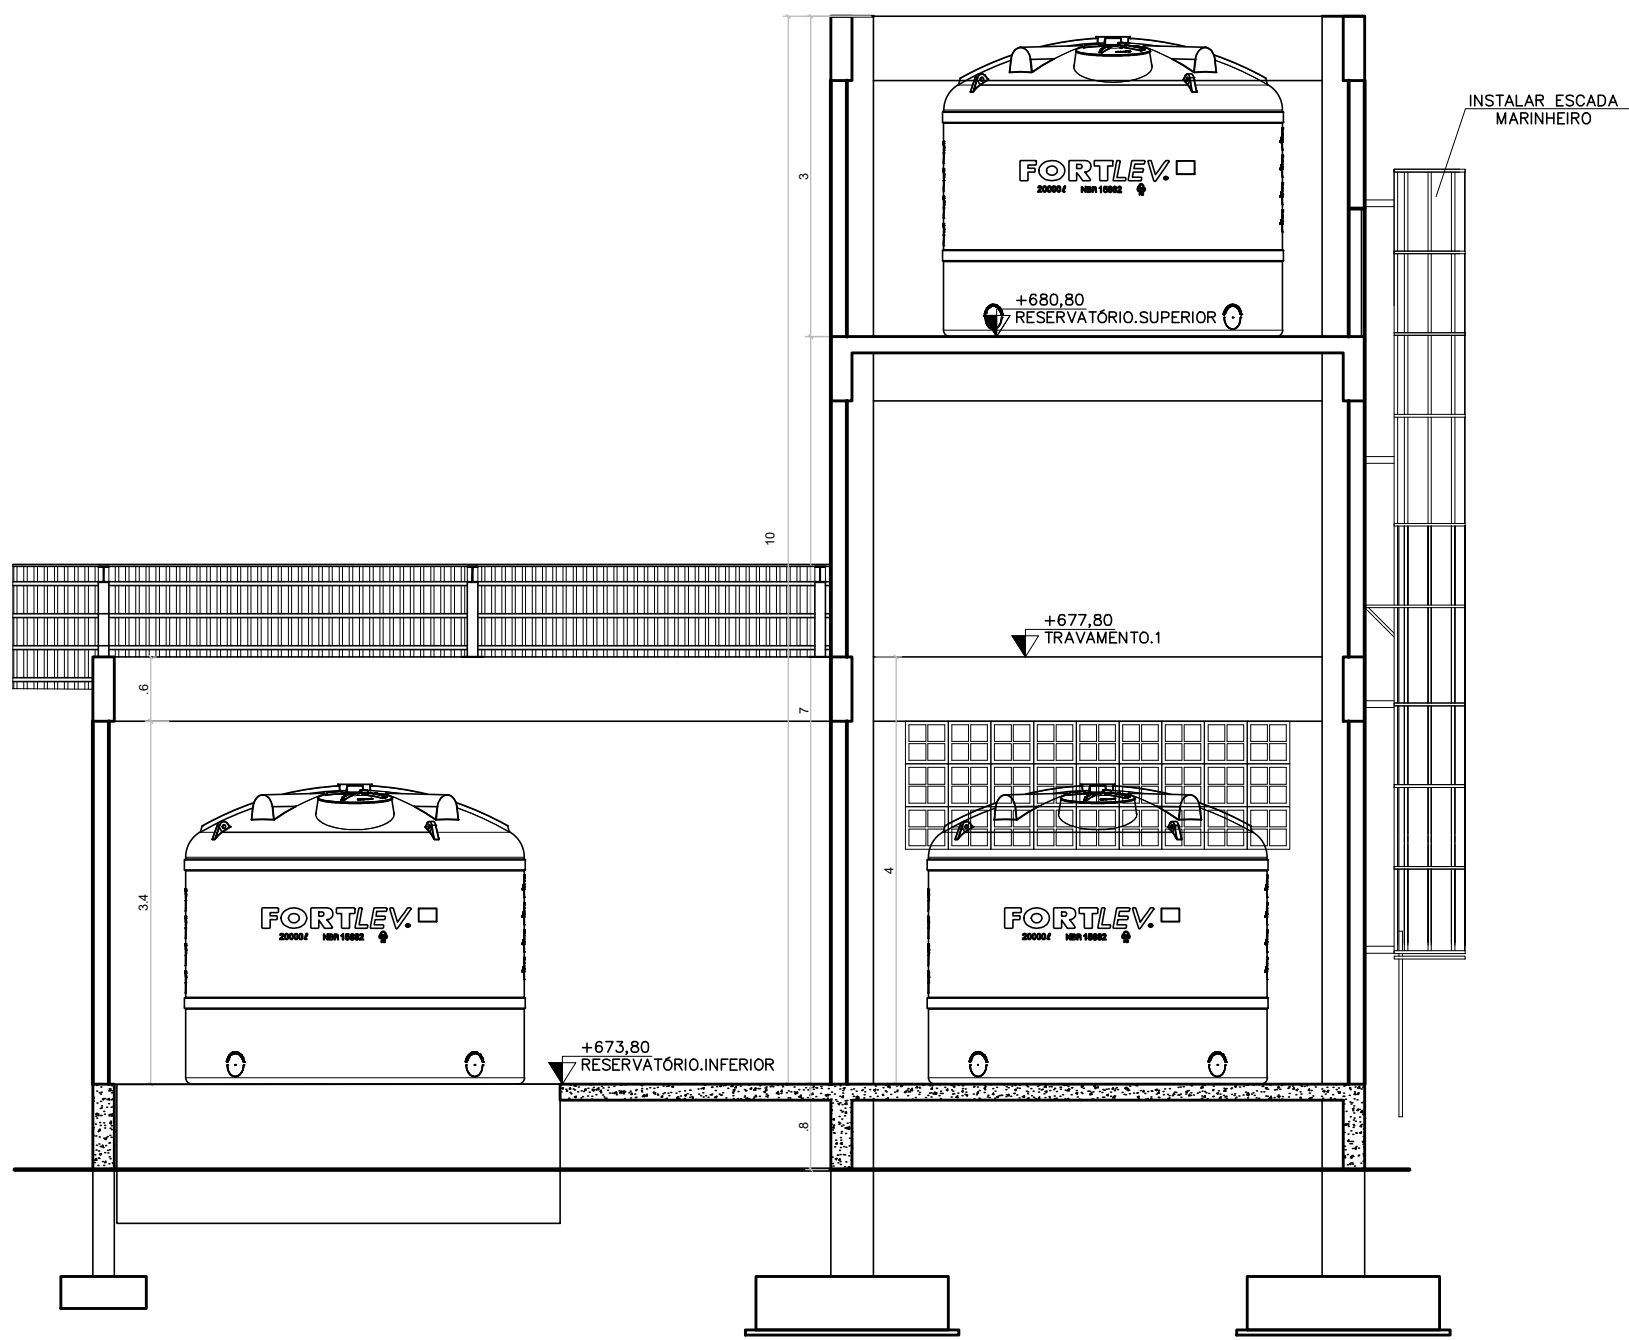

CORTE AA
ESC 1/50

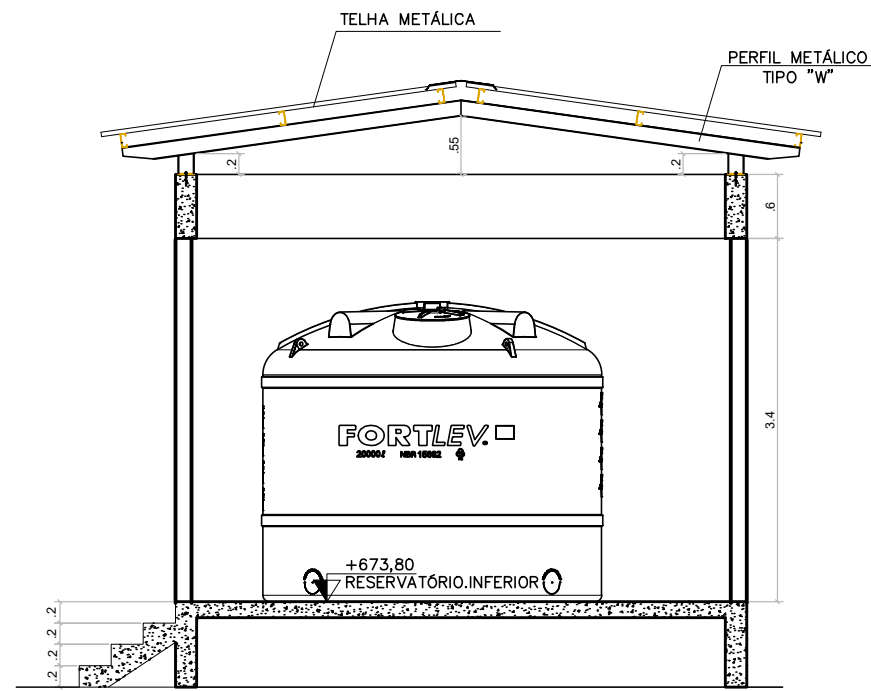


CORTE BB
ESC 1/50

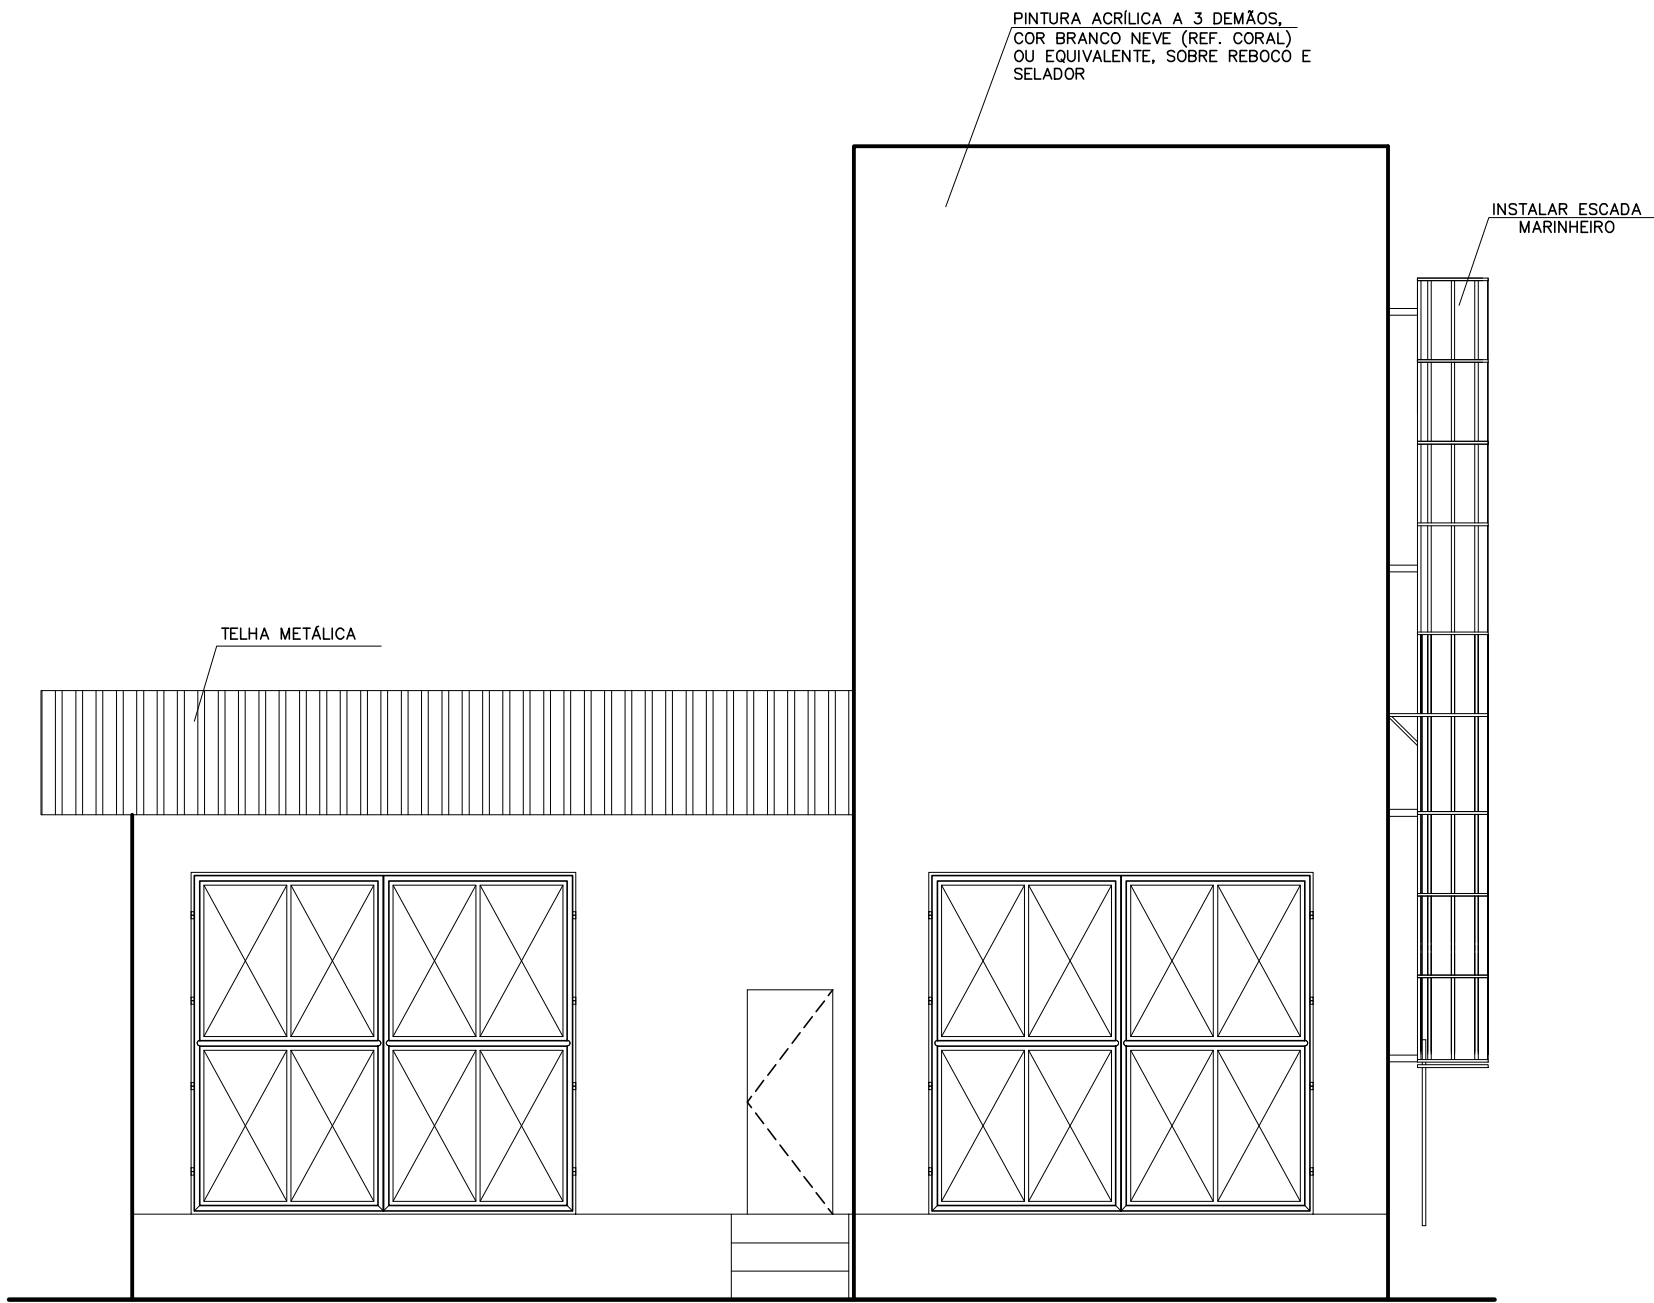

FACHADA
ESC.: 1/50

QUADRO DE ESQUADRIAS - PROPOSTA			
PORTÃO DE FERRO			
NOME	LARG. x ALT./PEITORIL	MATERIAL	MODELO
PF1	0,80 x 2,10	PORTÃO DE ABIR CHAPA DE AÇO GALVANIZADO +PINTURA DE FUNDO ANTICORROSIVA+PINT. ESMALTE SINTÉTICO COR BRANCO BRILHANTE	1 FOLHA DE ABIR
PF2	3,60 x 3,20	PORTÃO DE ABIR CHAPA DE AÇO GALVANIZADO +PINTURA DE FUNDO ANTICORROSIVA+PINT. ESMALTE SINTÉTICO COR BRANCO BRILHANTE	2 FOLHAS DE ABIR
PORTA DE ALUMÍNIO			
NOME	LARG. x ALT./PEITORIL	MATERIAL	MODELO
PA1	0,80 x 1,20	ALUMÍNIO	1 FOLHA DE ABIR
CORRIGIDO			
NOME	LARG. x ALT./PEITORIL	MATERIAL	MODELO
C1	3,60 x 1,20 / 2,20	CONCRETO	VENEZIANA

ESPECIFICAÇÕES TÉCNICAS	
TETOS	
COBERTURA APARENTE	
PINTURA PVA COR BRANCO NEVE SOB SELADOR, A 2 DEMÃOS	
PAREDE INTERNA	
PINTURA ACRILICA A 3 DEMÃOS, COR BRANCO NEVE (REF. CORAL) OU EQUIVALENTE, SOBRE REBOCO E SELADOR	
PISO	
PISO DE CIMENTADO ACABAMENTO CAMURÇADO COM PINTURA ACRILICA	
FACHADA	
PINTURA ACRILICA FOSCA COR ESQUI NA NEVE (REF. SUZINIL) OU EQUIVALENTE A 3 DEMÃOS O/ SELADOR, SOBRE REBOCO E EMASSAMENTO ACRILICO (TEXTURA GRAFIATO)	

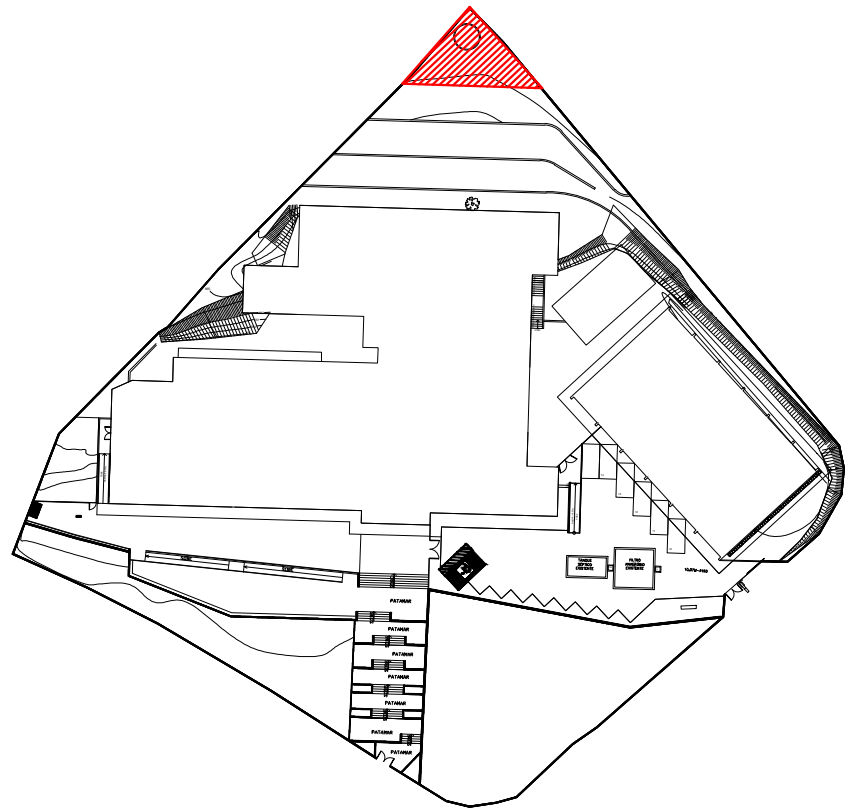

PLANTA CHAVE
SEM ESCALA

05			
04			
03			
02			
01			
Nº.	DESCRIÇÃO	RESP.	DATA

REVISÃO			
GOVERNO DO ESTADO DO ESPÍRITO SANTO			
SECRETARIA DE ESTADO DA EDUCAÇÃO – SEDU			
GERÊNCIA DE REDE FÍSICA ESCOLAR			
SEDU			
TÍTULO: RECONSTRUÇÃO CASTELO D'ÁGUA CEEFM TI HENRIQUE COUTINHO			
R. DES EPAMINONDAS AMARAL, 190 – CENTRO, IUNA – ES, 29390-000			
PROJETO: ARQUITETURA – LEGAL		PROJETO: ARQUITETÔNICO	
SUBSECRETÁRIO ESTADUAL: VINÍCIUS JOSÉ SIMÕES		ESCALA: INDICADA	
GERENTE DA GERÊNCIA: MARCELO AMORIM GONÇALVES		UNIDADE: METRO	
COORDENADOR GERAL: ARIOLVALDO LUSTOSA RORIZ JÚNIOR		ORÇAMENTO: 020310/D	
AUTOR PROJETO: WILSON RODRIGUES GONÇALVES		CAU-ES: A24721-9	
CO-AUTOR PROJETO:		CAU-ES:	
RESPONSÁVEL TÉCNICO:		ORÇAMENTO:	
ARQUIVO: IUN01-P04-AQ-L-RO-02.dwg		DESENHO: FERNANDA	
REVISÃO: CASTELO D'ÁGUA: PLANTA BAIXA RES. INFERIOR PLANTA BAIXA RES. SUPERIOR CORTES FACHADA		FORMA: 03/03	
PRIMATO: AD		REVISÃO: RD	



REGISTRO DE ENCAMINHAMENTO
2025-2FW0LM

Disponível em <https://e-docs.es.gov.br/e/2025-2FW0LM>



Realizado em: **23/10/2025 15:00:41** - Horário de Brasília - UTC-3

DE
WILSON RODRIGUES GONÇALVES (COORDENADOR SETORIAL DE DIAGNÓSTICO - MAIA MELO ENGENHARIA - GERFE - SEDU - GOVES)

PARA
PMIUNA - SEMPLAN - SEMPLAN - SECRETARIA MUNICIPAL DE PLANEJAMENTO

DOCUMENTO ENCAMINHADO
2025-2FW0LM - REGISTRO DO ENCAMINHAMENTO 2025-2FW0LM

MENSAGEM
Solicita que seja submetida à análise desta SECRETARIA, o PROJETO MODIFICATIVO de arquitetura para ampliação no CENTRO ESTADUAL DE ENSINO FUNDAMENTAL E MEDIO DE TEMPO INTEGRAL HENRIQUE COUTINHO, localizada à Rua Des. Epaminondas Amaral, nº 190, Centro, Iuna, ES.

ASSINATURA
Documento original assinado eletronicamente, conforme MP 2200-2/2001, art. 10, § 2º, por:

WILSON RODRIGUES GONÇALVES
COORDENADOR SETORIAL DE DIAGNÓSTICO - MAIA MELO ENGENHARIA
GERFE - SEDU - GOVES
assinado em 23/10/2025 15:00:41 -03:00



Documento original assinado eletronicamente, conforme MP 2200-2/2001, art. 10, § 2º, por:

ARIOVALDO LUSTOSA RORIZ JÚNIOR
ENGENHEIRO COORDENADOR GERAL - MAIA MELO ENGENHARIA
LTDA
GERFE - SEDU - GOVES
assinado em 30/10/2025 10:11:19 -03:00

WILSON RODRIGUES GONÇALVES
COORDENADOR SETORIAL DE DIAGNÓSTICO - MAIA MELO
ENGENHARIA
GERFE - SEDU - GOVES
assinado em 30/10/2025 09:24:41 -03:00

MARCELO AMORIM GONCALVES
GERENTE QCE-03
GERFE - SEDU - GOVES
assinado em 29/10/2025 17:10:30 -03:00

VINICIUS JOSE SIMOES
SUBSECRETARIO ESTADO
SESE - SEDU - GOVES
assinado em 29/10/2025 16:30:11 -03:00



INFORMAÇÕES DO DOCUMENTO
Documento capturado em 30/10/2025 10:11:19 (HORÁRIO DE BRASÍLIA - UTC-3)
por FERNANDA SHAILA LOSS BRANDÃO (TÉCNICO EDIFICAÇÕES JR - MAIA MELO ENGENHARIA - GERFE - SEDU - GOVES)
Valor Legal: ORIGINAL | Natureza: DOCUMENTO NATO-DIGITAL

A disponibilidade do documento pode ser conferida pelo link: <https://e-docs.es.gov.br/d/2025-GCKZ3P>

