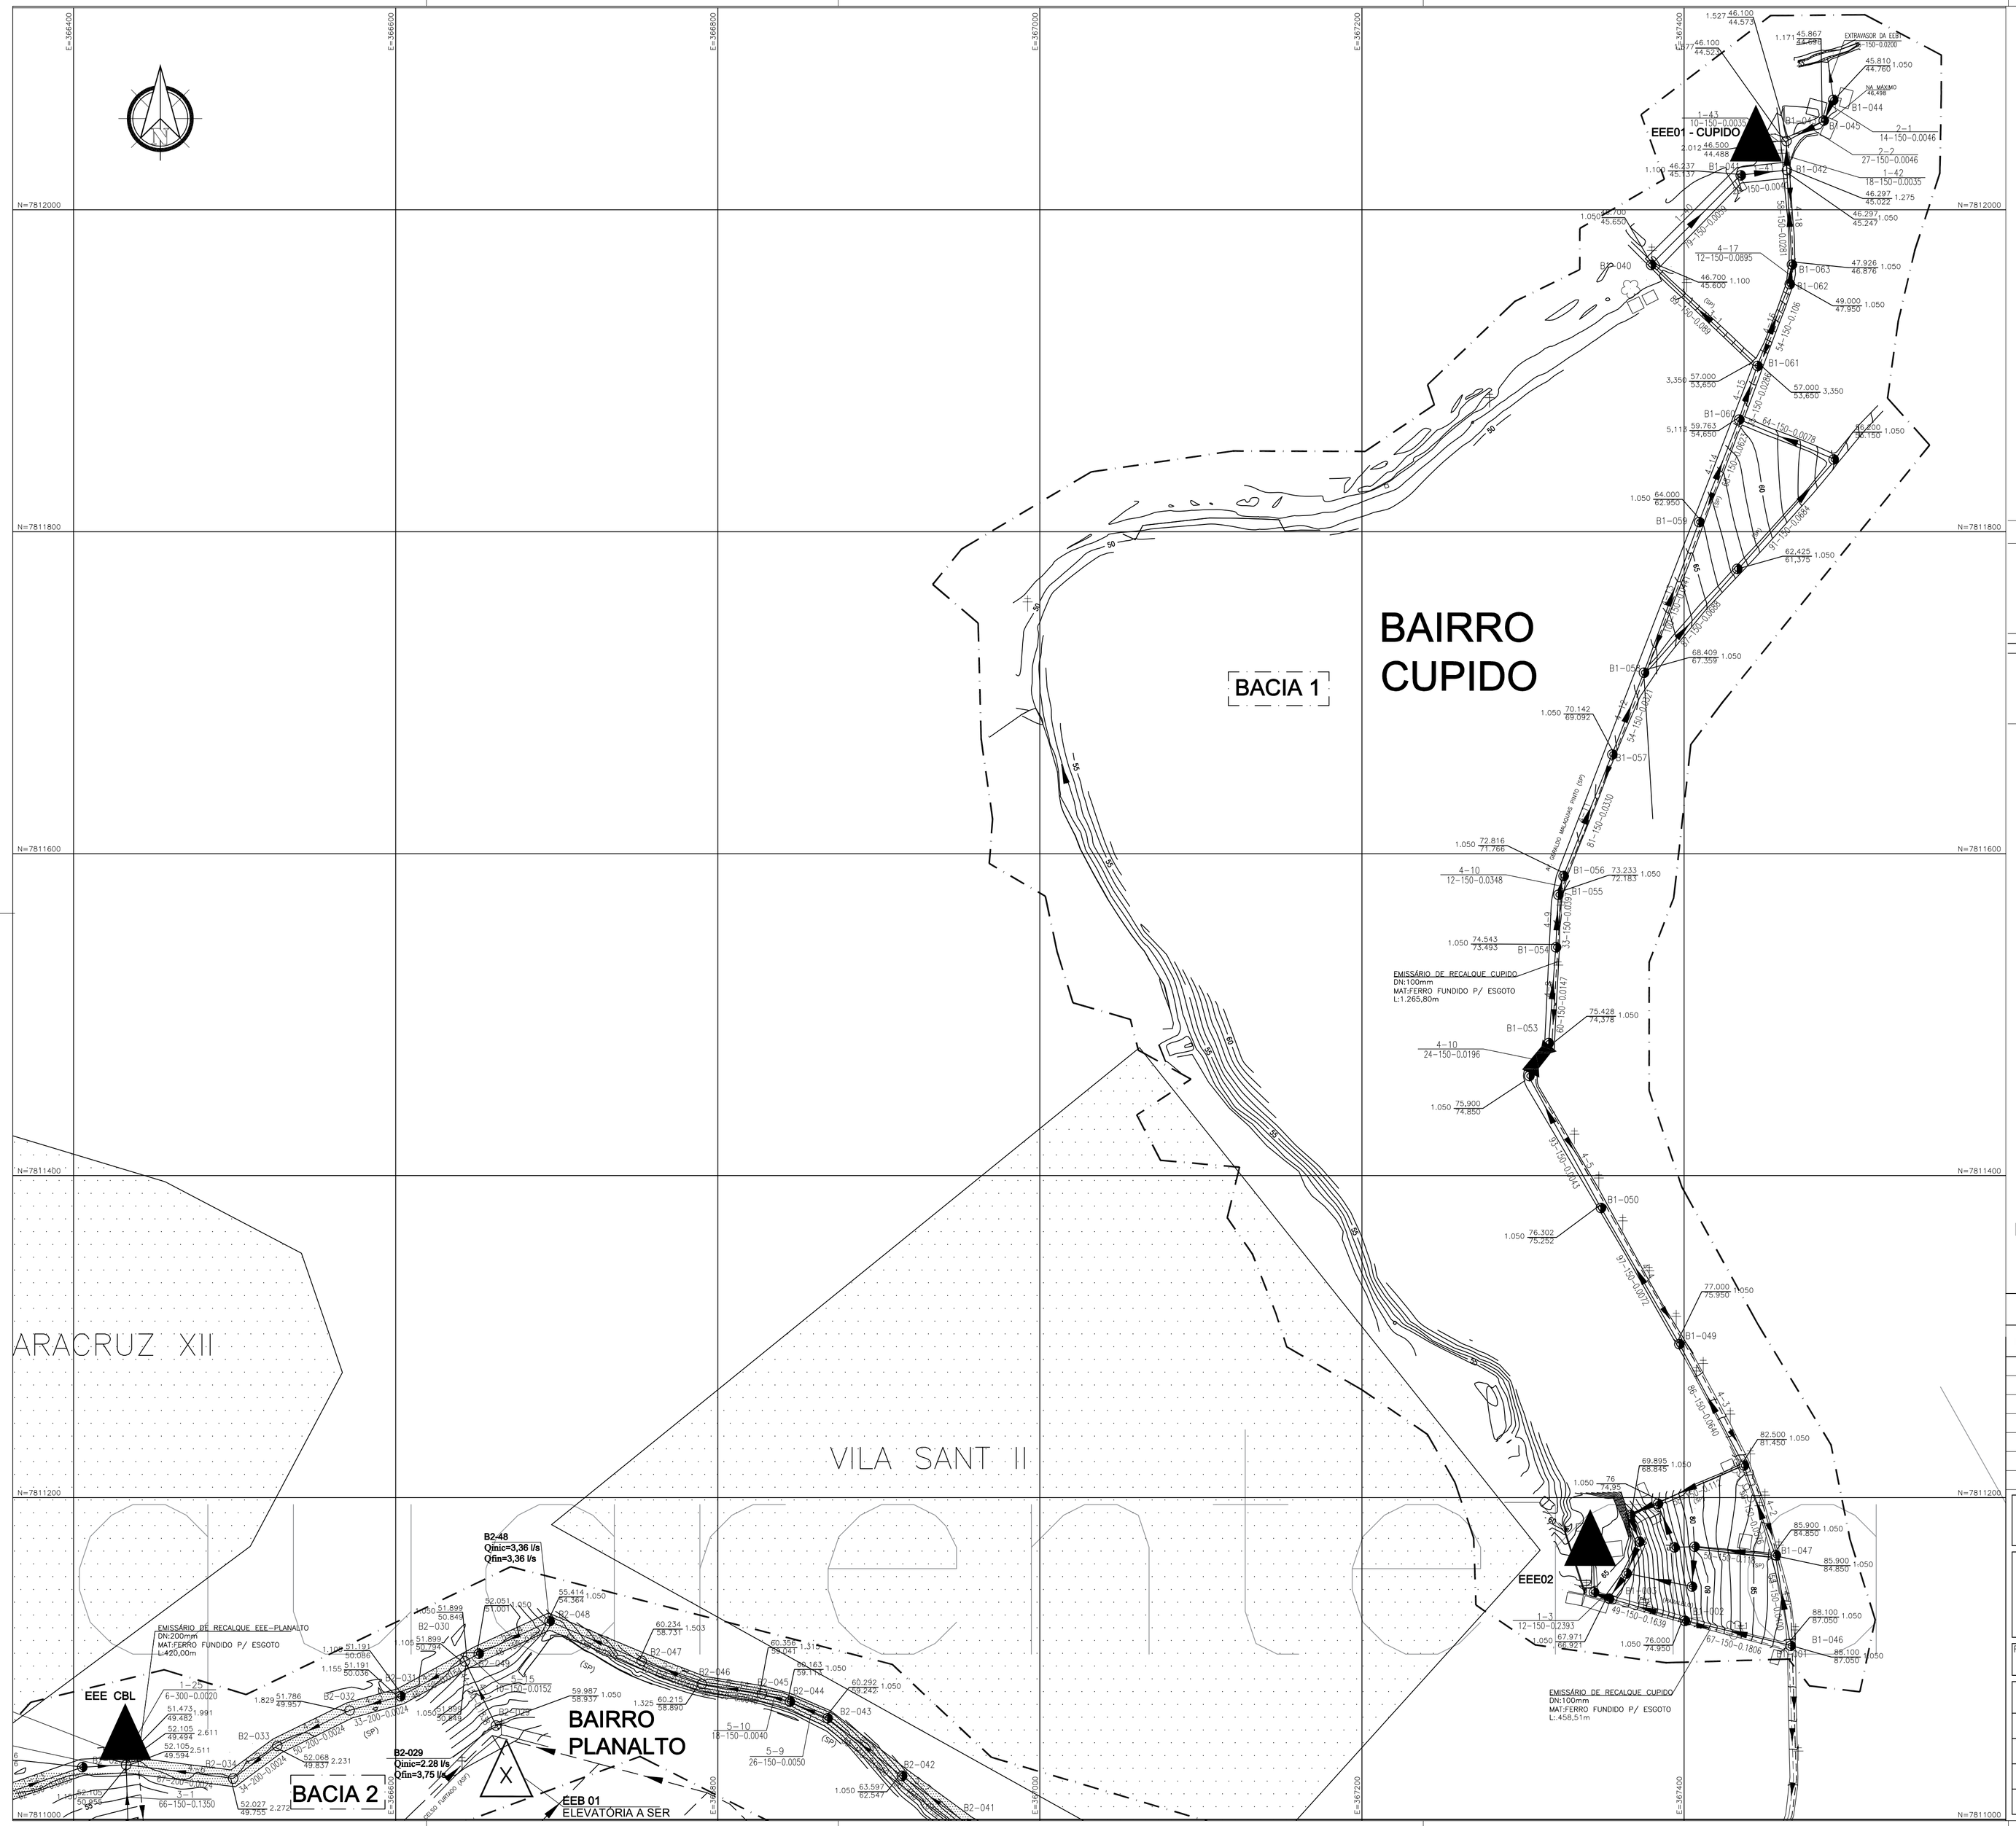

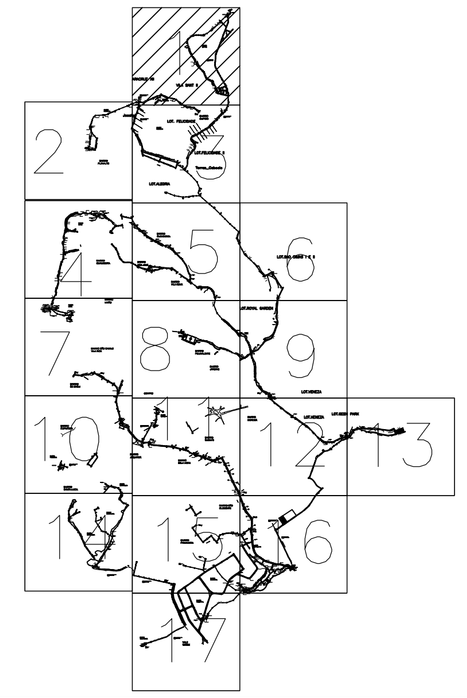

CONVENÇÃO:

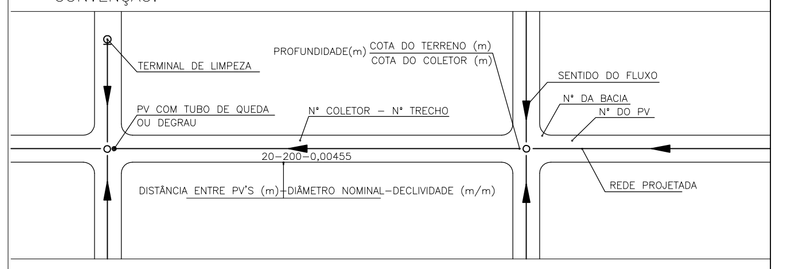

LEGENDA:

- ESTAÇÃO ELEVATÓRIA – PROJETADA
- ESTAÇÃO ELEVATÓRIA – A SER DESATIVADA
- ESTAÇÃO TRATAMENTO – PROJETADA
- ESTAÇÃO TRATAMENTO – EXISTENTE AMPLIADA
- ESTAÇÃO TRATAMENTO – A SER DESATIVADA
- REDE PROJETADA
- REDE EXISTENTE
- LINHA DE RECALQUE
- EMISSÁRIO FINAL POR GRAVIDADE
- LOTEAMENTO
- POLIGONAIS BACIAS

POÇOS DE VISITA:

- POÇO DE VISITA ø0.60m (ALTURA<1.20m)
- POÇO DE VISITA ø1.00m (1.20<ALTURA<2.50m)
- POÇO DE VISITA ø1.20m (ALTURA>2.50m)
- POÇO DE VISITA EXISTENTE
- PONTA SECA
- FAIXA DE SERVIDÃO A SER IMPLANTADA

TIPO DE PAVIMENTAÇÃO

ASF – ASFALTO

BLOC – BLOCKRET (PARALELEPÍPEDO)

SP – SEM PAVIMENTAÇÃO

NOTA:

O recobrimento mínimo nas tubulações é de 0,90 excetos nos trechos de tubulações implantados em terrenos íngremes sem vias de acesso ao longo dessa tubulação, para esses trechos o recobrimento mínimo 0,60, Os trechos com recobrimento mínimo de 0,60 são das Bacias 3, 5 e 10.

Lista de Revisões

Rev.	Data	Proj.	Desen.	Aprov.	Liber.	Descrição
00	04/2020	SIMONE HARTH	ADRIANA	PEDRO COSTA	PEDRO COSTA	Emissão inicial.
01	06/2020	SIMONE HARTH	ADRIANA	PEDRO COSTA	PEDRO COSTA	REVISÕES CONFORME PARECER

Sanescon

Sistema: ESGOTAMENTO SANITÁRIO DA SEDE – ARACRUZ

Projeto: TÉCNICO DA REDE COLETORA DE ESGOTOS

Localidade: BAIRROS CUPIDO E PLANALTO

Título: REDE COLETORA DE ESGOTO DE ARACRUZ 1/17

Resp. Técnico/Crea: SIMONE HARTH 33899-D

Assinatura: SHD

Responsáveis Por:	Nome:	Crea:	Data:
Execução:	SIMONE HARTH	33899-D	04/04/2020
Desenho:	ADRIANA	---	04/04/2020
Verificação:	RAMON CASTRO	36.550-D	04/04/2020
Aprovação:	PEDRO COSTA	33.136-D	04/04/2020

Escala: 1:2000

Des. Número: 2034_HID_RCO_GER-001

Substitui A:

Substituído Por:

Folha: 01 de 17

Autenticar documento em /autenticidade
com o identificador 330035003900360035003400540052004100. Documento assinado digitalmente conforme art. 4º, II da Lei 14.063/2020.

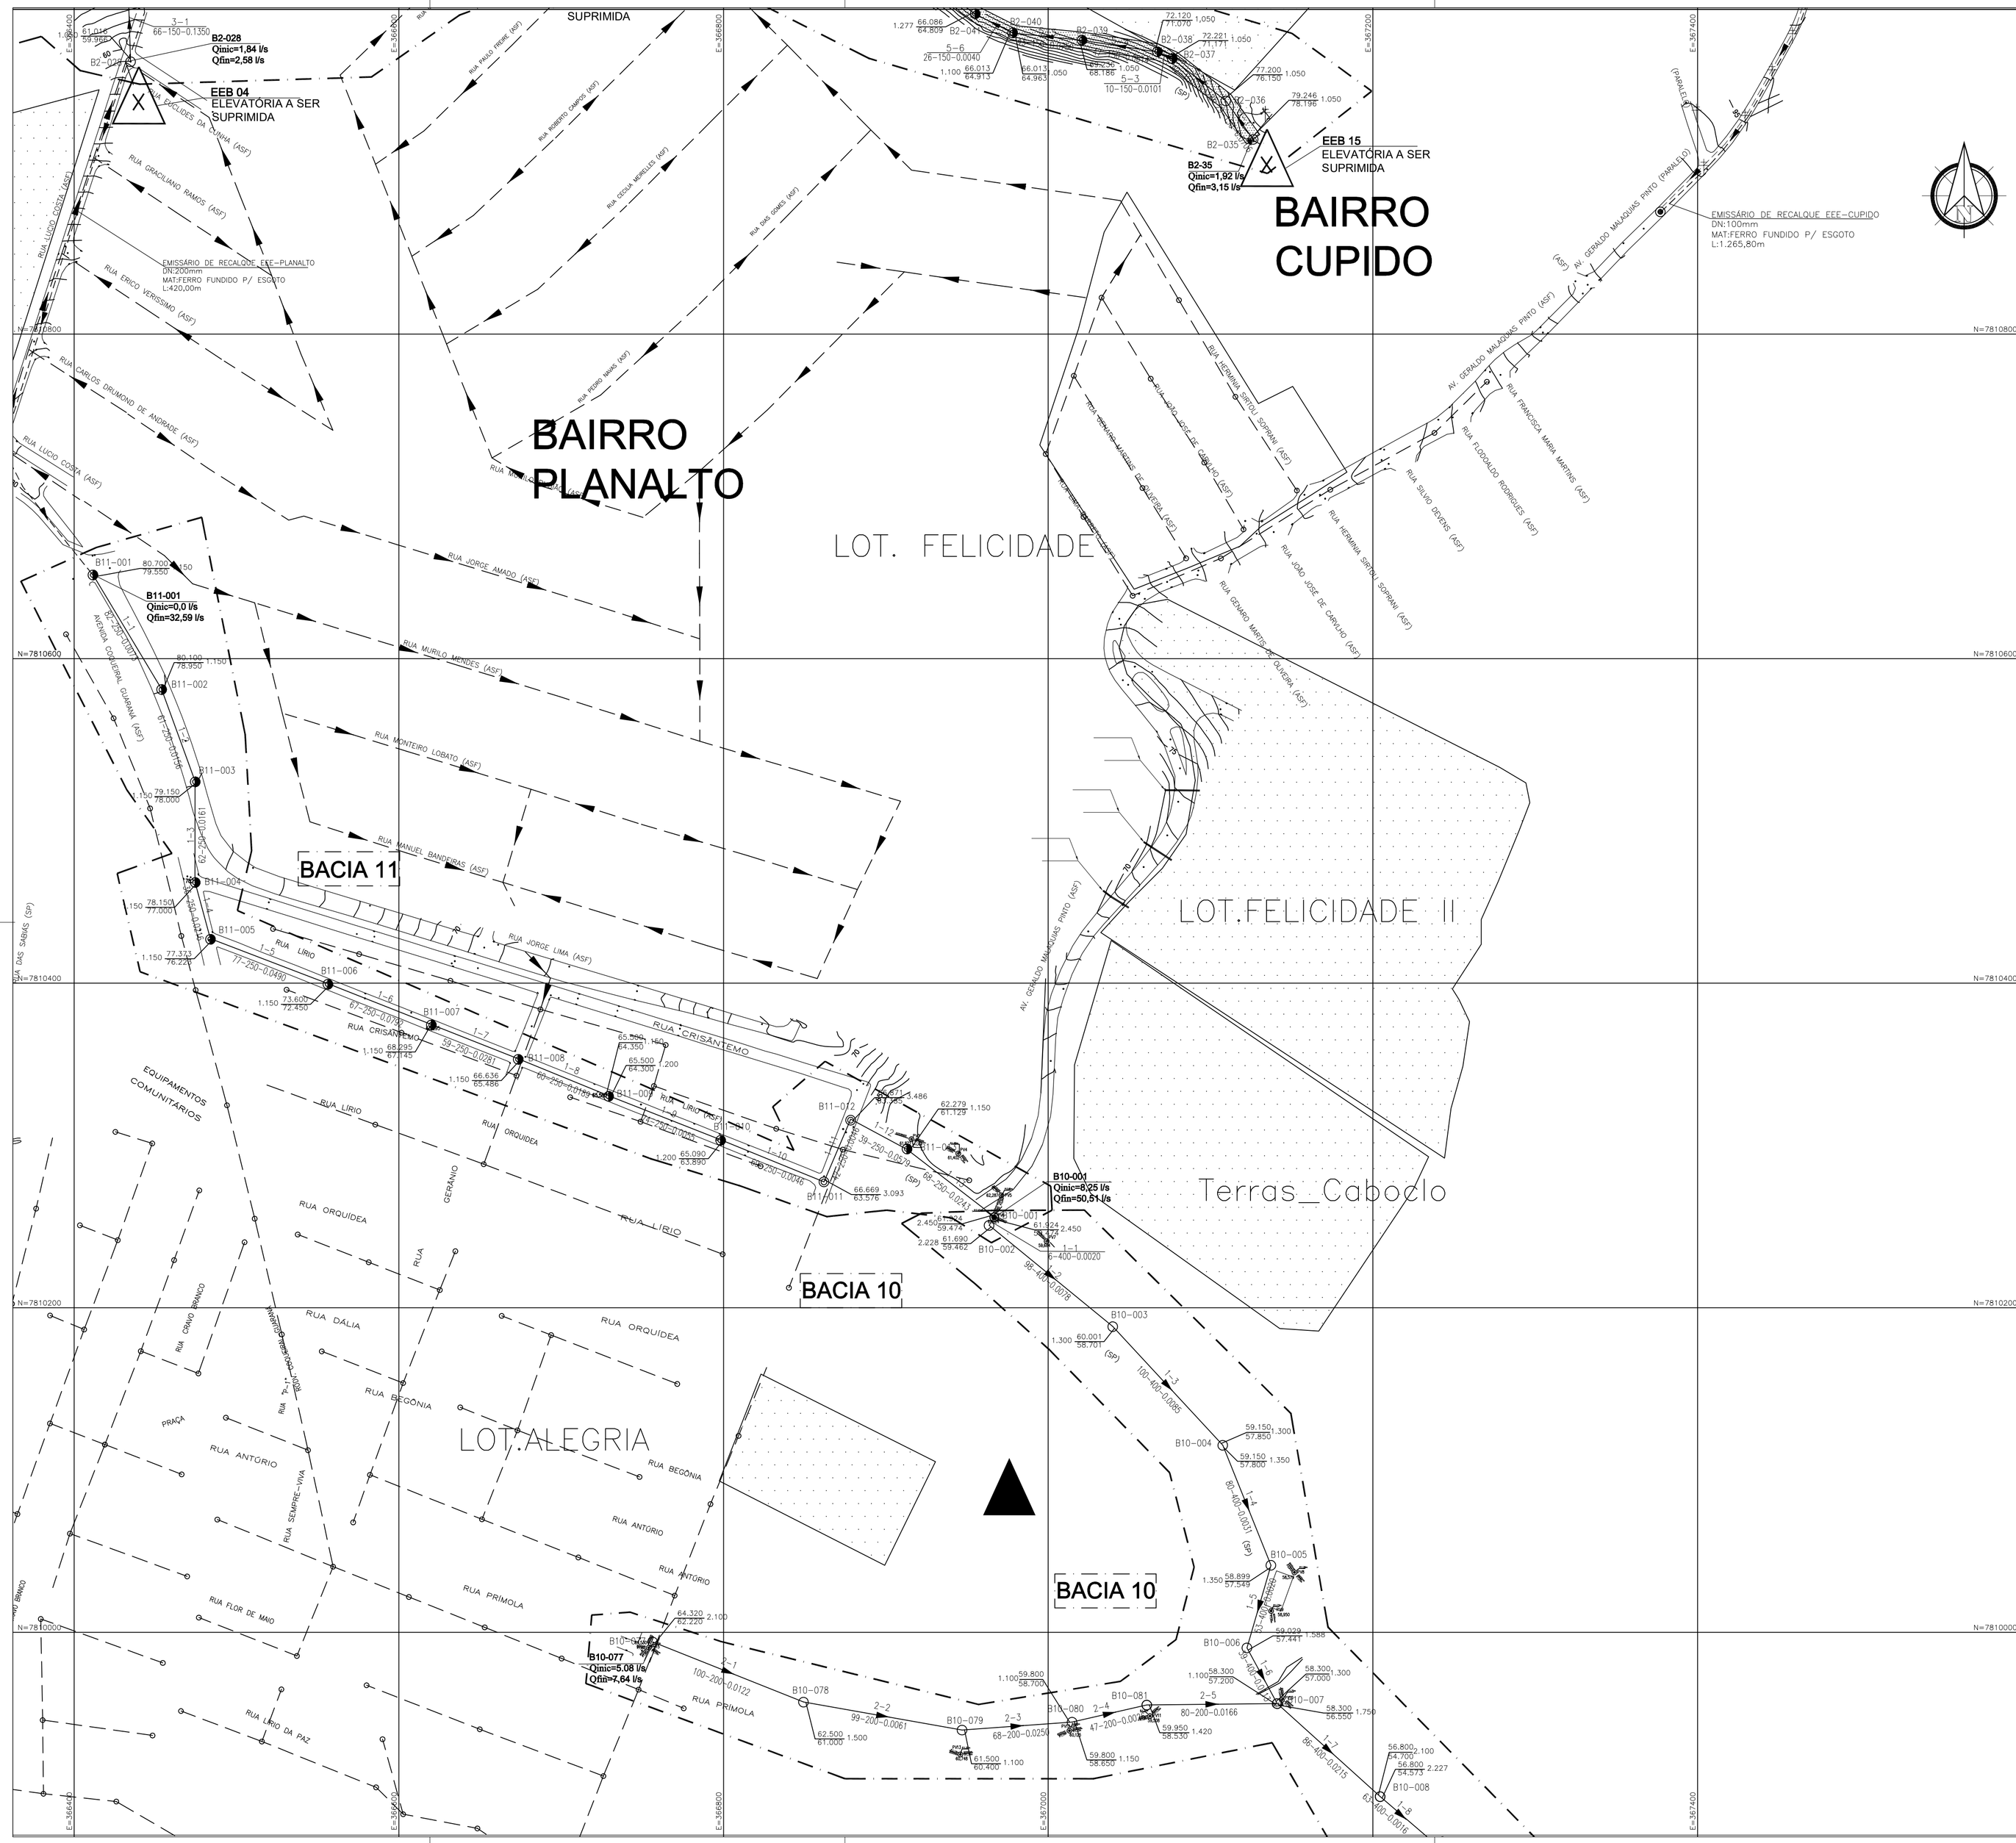

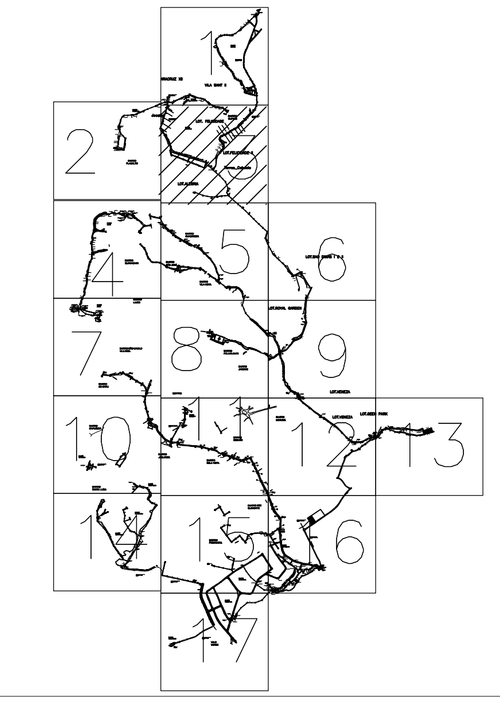

CONVENÇÃO:

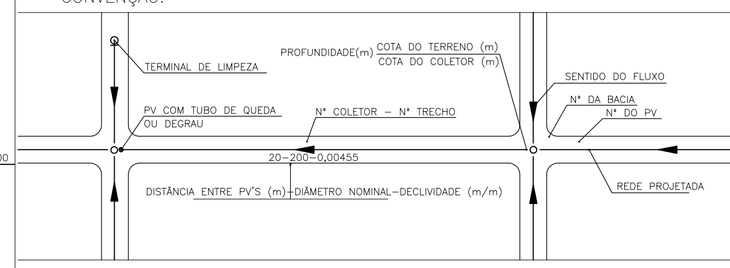

LEGENDA:

- ▲ – ESTAÇÃO ELEVATÓRIA – PROJETADA
- Ⓧ – ESTAÇÃO ELEVATÓRIA – A SER DESATIVADA
- ▭ – ESTAÇÃO TRATAMENTO – PROJETADA
- ▭ – ESTAÇÃO TRATAMENTO – EXISTENTE AMPLIADA
- X – ESTAÇÃO TRATAMENTO – A SER DESATIVADA
- ——► – REDE PROJETADA
- - - ► – REDE EXISTENTE
- – – – – LINHA DE RECALQUE
- ——► – EMISSÁRIO FINAL POR GRAVIDADE
- ——— – LOTEAMENTO
- —·—·— POLIGONAIS BACIAS

POÇOS DE VISITA:

- ◐ POÇO DE VISITA ø0.60m (ALTURA<1.20m)
- ○ POÇO DE VISITA ø1.00m (1.20<ALTURA<2.50m)
- ◎ POÇO DE VISITA ø1.20m (ALTURA>2.50m)
- ◉ POÇO DE VISITA EXISTENTE

——— PONTA SECA

▨ FAIXA DE SERVIDÃO A SER IMPLANTADA

TIPO DE PAVIMENTAÇÃO

ASF – ASFALTO

BLOC – BLOCKRET (PARALELEPÍPEDO)

SP – SEM PAVIMENTAÇÃO

NOTA:

O recobrimento mínimo nas tubulações é de 0,90 excetos nos trechos de tubulações implantados em terrenos íngremes sem vias de acesso ao longo dessa tubulação, para esses trechos o recobrimento mínimo 0,60. Os trechos com recobrimento mínimo de 0,60 são das Bacias 3, 5 e 10.

Lista de Revisões

Rev.	Data	Proj.	Desen.	Aprov.	Liber.	Descrição
00	04/2020	SIMONE HARTH	ADRIANA	PEDRO COSTA	PEDRO COSTA	Emissão inicial.
01	06/2020	SIMONE HARTH	ADRIANA	PEDRO COSTA	PEDRO COSTA	REVISÕES CONFORME PARECER

Sanescon

Sistema: ESGOTAMENTO SANITÁRIO DA SEDE – ARACRUZ
Projeto: TÉCNICO DA REDE COLETORA DE ESGOTOS
Localidade: BAIRROS PLANALTO E CUPIDO
Título: REDE COLETORA DE ESGOTO DE ARACRUZ 3/17

Resp. Técnico/Crea: SIMONE HARTH 33899-D
Assinatura:

Responsáveis Por:	Nome:	Crea:	Data:
Execução:	SIMONE HARTH	33899-D	04/04/2020
Desenho:	ADRIANA	---	04/04/2020
Verificação:	RAMON CASTRO	36.550-D	04/04/2020
Aprovação:	PEDRO COSTA	33.136-D	04/04/2020

Escala: 1:2000
Des. NGmero: 2034_HID_RCO_GER-003
Substitui A:
Substituído Por:
Folha: 03 de 17

Autenticar documento em /autenticidade com o identificador 3300350039003600350039003A00540052004100, Documento assinado digitalmente conforme art. 4º, II da Lei 14.063/2020.