



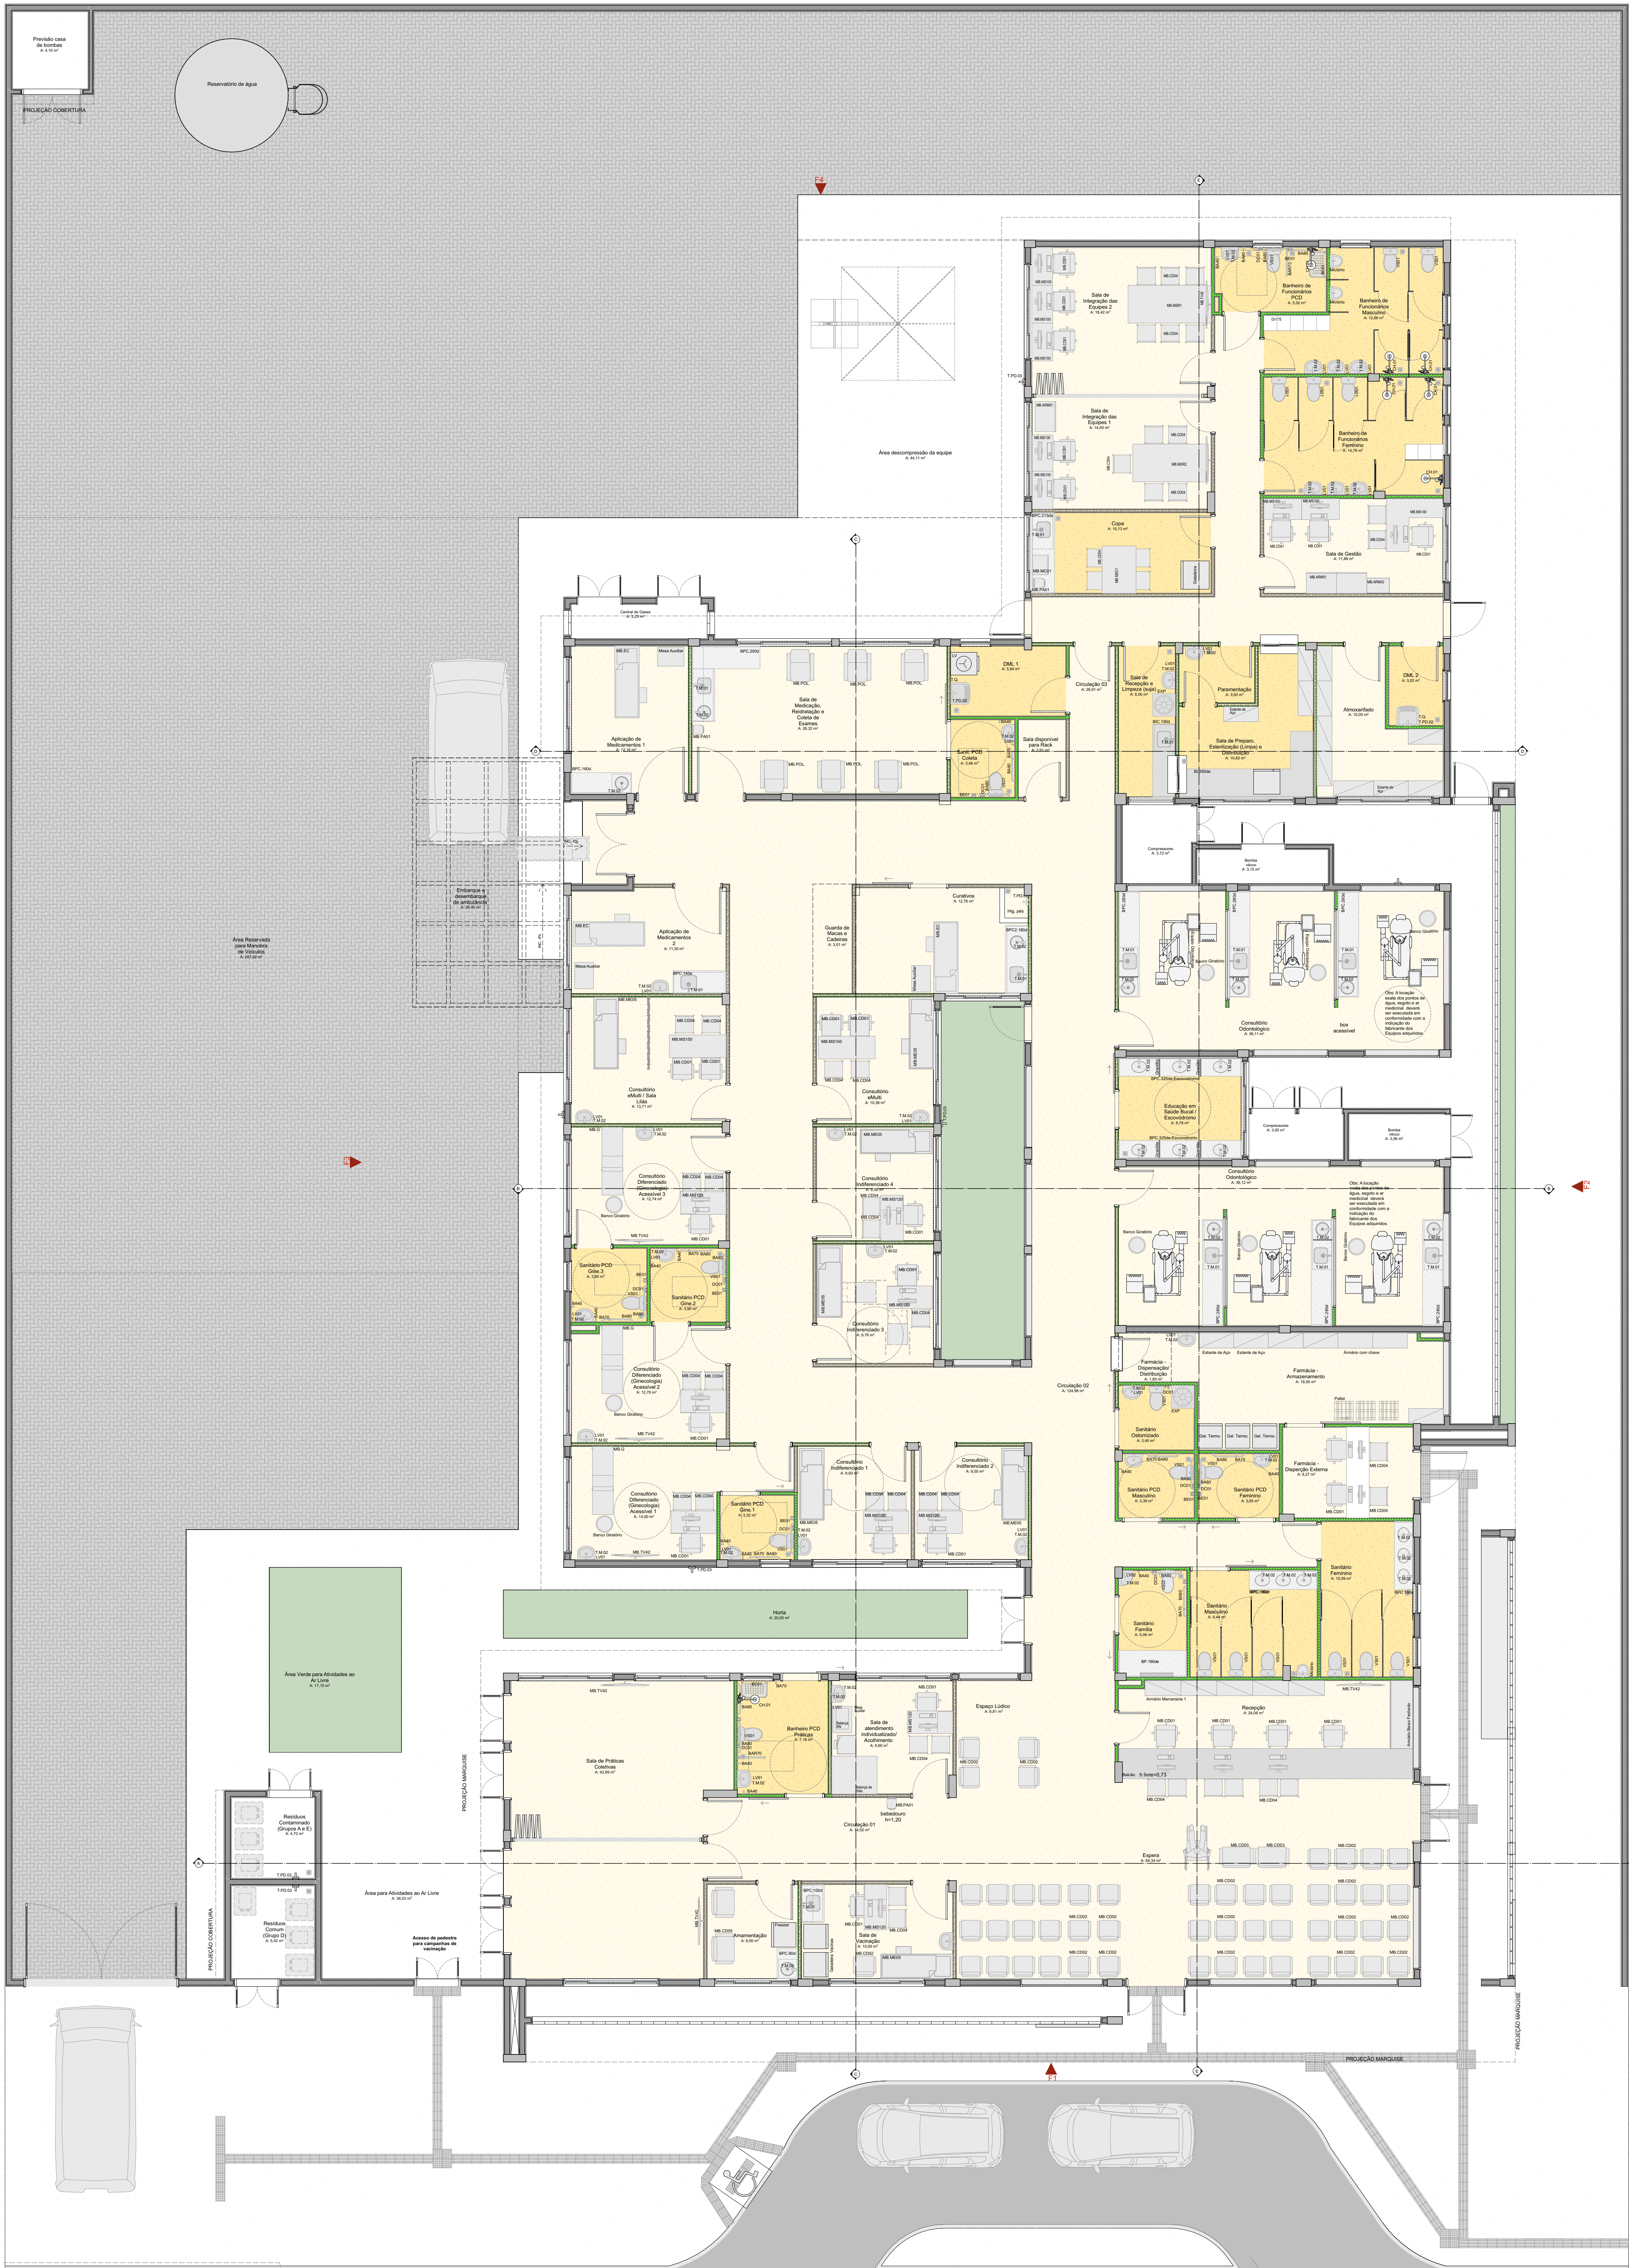

Quadro de Mobiliário		
Cód.	Qtd.	Descrição
MB.A01	2	Armário de ferro fechado com cadeado
MB.A02	5	Armário fechado 0,60 x 0,40m
MB.A03	3	Armário fechado 1,00 x 0,30 x 1,50m, 2 portas
MB.A04	1	Mesa auxiliar 0,70 x 0,50m
MB.A05	1	Balança Médica Pedalética Digital
MB.A06	9	Banqueta giratória tipo mocho
MB.A07	1	Armário fechado 1,00 x 0,60m
MB.A08	1	Balança de Piso
MB.A09	2	Container de lixo 770l
MB.A10	1	Container de lixo 770l
MB.A11	2	Container de lixo 770l
MB.A12	1	Container de lixo 770l
MB.A13	1	Container de lixo 770l
MB.A14	2	Estante de aço com 6 prateleiras
MB.A15	1	Armário guarda volume com 16 portas
MB.A16	1	Armário guarda volume com 20 portas
MB.A17	3	Armário fechado alto
MB.A18	1	Armário baixo
MB.A19	27	Cadeiras modelo escritório para áreas administrativas
MB.A20	51	Potracas
MB.A21	2	Potracas
MB.A22	46	Cadeiras
MB.A23	2	Potracas
MB.A24	2	Cadeira de Rodas
MB.A25	3	Mesa de exame clínico
MB.A26	3	Mesa de exame clínico ginecológico
MB.A27	7	Camã Hospitalar Elétrica
MB.A28	7	Mesa de trabalho com dimensões 1,00 x 0,55m e altura de 0,75m
MB.A29	9	Mesa de trabalho 1,20 x 0,60 m com gavetas
MB.A30	2	Mesa de trabalho 1,20 x 0,60 m sem gavetas
MB.A31	1	Mesa de trabalho em L 1,40 x 1,50m com gavetas
MB.A32	2	Mesa de trabalho 1,20 x 0,60 m sem gavetas
MB.A33	1	Mesa de trabalho com dimensões 2,00 x 0,60m e altura de 0,75m
MB.A34	1	Mesa de cozinha com dimensões 1,25x 0,90m
MB.A35	1	Mesa de reunião com dimensões 3,00 x 1,00m
MB.A36	1	Mesa de reunião com dimensões 3,00 x 1,00m
MB.A37	6	Potracas de medicação recineável
MB.A38	8	TV 42"
MB.A39	3	Pallet modular plástico 50x50cm
MB.A40	22	Teia para computador
MB.A41	22	Teclado e mouse

Quadro de Áreas		
Área	Área (m²)	Área (m²)
Almoxarifado	10,00	10,00
Armazenamento	6,00	6,00
Aplicação de Medicamentos 1	12,10	12,10
Aplicação de Medicamentos 2	11,30	11,30
Área descompressão de equipe	44,11	44,11
Área para Atividades do Ar Limpo	36,03	36,03
Área Reservada para Manobra de Veículos	26,82	26,82
Área Verde para Atividades do Ar Limpo	17,15	17,15
Banheiro de Funcionários Feminino	14,78	14,78
Banheiro de Funcionários Masculino	12,89	12,89
Banheiro de Funcionários PCD	5,02	5,02
Banheiro PCD Filiação	7,18	7,18
Bomba visível	6,21	6,21
Central de Gases	3,25	3,25
Circulação 01	14,52	14,52
Circulação 02	124,88	124,88
Circulação 03	26,91	26,91
Compressores	6,72	6,72
Consultório Diferenciado (Ginecologia) Acessível 1	14,00	14,00
Consultório Diferenciado (Ginecologia) Acessível 2	12,70	12,70
Consultório Diferenciado (Ginecologia) Acessível 3	12,74	12,74
Consultório eMUS	10,36	10,36
Consultório eMUS / Sala Lixo	13,71	13,71
Consultório Indiferenciado 1	9,00	9,00
Consultório Indiferenciado 2	9,00	9,00
Consultório Indiferenciado 3	9,78	9,78
Consultório Indiferenciado 4	9,30	9,30
Consultório Odontológico	72,23	72,23
Copa	10,13	10,13
Curtinas	12,76	12,76
CML 1	5,64	5,64
CML 2	3,02	3,02
Educação em Saúde Rural / Escudo de Armas	8,78	8,78
Embarque e desembarque de ambulância	26,40	26,40
Equipamento	64,34	64,34
Farmácia - Armazenamento	18,00	18,00
Farmácia - Dispensação/Distribuição	1,80	1,80
Farmácia - Dispensação Externa	8,27	8,27
Guarda de Máscaras e Cadeiras	3,01	3,01
Horta	20,00	20,00
Iluminação	3,60	3,60
Pressão com bombas	4,10	4,10
Recepção	24,06	24,06
Resíduos Comum (Grupo D)	5,42	5,42
Resíduos Contaminados (Grupo A e E)	4,70	4,70
Sala de atendimento individualizado/Acolhimento	9,60	9,60
Sala de Gerênci	11,88	11,88
Sala de Integração das Equipes 1	14,00	14,00
Sala de Integração das Equipes 2	18,42	18,42
Sala de Medicação, Redistribuição e Coleta de Exames	26,32	26,32
Sala de Práticas Clínicas	42,60	42,60
Sala de Preparo, Esterilização (Limpa) e Distribuição	10,83	10,83
Sala de Recepção e Limpeza (suja)	6,00	6,00
Sala de Vacinação	10,00	10,00
Sala disponível para Rack	2,61	2,61
Sanit. PCD Coleta	3,48	3,48
Sanitário Feminino	5,06	5,06
Sanitário Masculino	10,09	10,09
Sanitário Masculino	9,44	9,44
Sanitário Masculino	3,40	3,40
Sanitário Masculino	3,65	3,65
Sanitário PCD Gine.1	3,32	3,32
Sanitário PCD Gine.2	3,90	3,90
Sanitário PCD Masculino	3,38	3,38

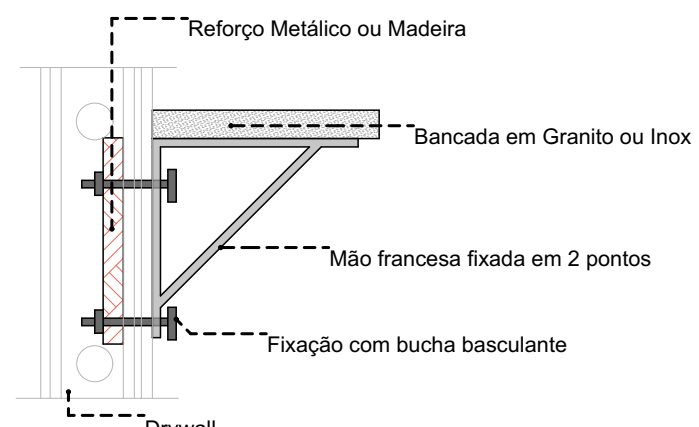

DETALHE 01: REFORÇO EM DRYWALL

Escala: 1:20

CONVENÇÕES ADOTADAS

- Alvenaria acabada
- Concreto
- Parede em Drywall, com Placa Resistente a Umidade (RU).
- Parede em Drywall, com Standard (ST).
- Parede em Drywall, com 18 de vidro.
- Parede em Drywall, com Placa Resistente a Umidade (RU) e 18 de vidro.
- Projeções
- Eixo Hidráulico - Água Fria
- E.H. - Eixo Hidráulico com água quente - prever ponto de elétrica 220V
- Nível cota acabada
- Nome da indicação do corte
- Indicação e nomenclatura - Janelas
- Indicação e nomenclatura - Portas

LEGENDA - ACABAMENTOS

- PISO
- 1. Piso em granito polido bege.
- 2. Piso em granito sem polimento bege.
- 3. Piso em concreto desmoldado.
- PAREDE
- 1. Pintura acrílica, resistente à umidade, RGB 216,211,202 ou similar
- 2. Revestimento cerâmico 60x60cm, até o forro, na cor branca, acabamento polido ou acobreado
- 3. Pintura acrílica, resistente a umidade, RGB 205,208,202 ou similar
- 4. Pintura azul acrílica, resistente a umidade, RGB 99,133,142 ou similar
- TETO
- 1. Pintura acrílica sobre forro de gesso acartonado rejuntado, resistente à umidade, cor branca.
- 2. Pintura acrílica sobre laje, resistente a umidade.

OBSERVAÇÕES

- 1. A Pintura deverá ser aplicada sobre parede regularizada de maneira a atingir perfeitamente a superfície na cor indicada em projeto.
- 2. Para as áreas molhadas considerar impermeabilização de piso e paredes (até teto).

NOTAS

- 1. Medidas de Cotas Acabadas
- 2. Todas as medidas do projeto devem ser aferidas in loco para a execução da obra.
- 3. Para maiores detalhes e informações sobre pontos de gases verificar projeto da disciplina específica.
- 4. Todos os materiais de acabamento especificados no projeto são referências sugeridas, podendo ser substituídos por itens similares, desde que preservado o acabamento e as normas técnicas.
- 5. Todas as instalações devem ser controladas com o projeto de instalação.
- 6. Todos os pisos serão escaneáveis, com tecido técnico.
- 7. Todos os telhados de perfil de correção superior. Não sendo permitido telha no chão.
- 8. Todos os ambientes que não possuem ventilação natural deverão contemplar sistema de exaustão e renovação de ar artificial previstos no projeto de climatização desenvolvido por profissional habilitado.

TÍTULO DO PROJETO
UNIDADE BÁSICA DE SAÚDE - PORTE 4

PROPRIETÁRIO
MINISTÉRIO DA SAÚDE
SECRETARIA DE ATENÇÃO PRIMÁRIA À SAÚDE

CNPJ
00.394.544/0108-14
DISCIPLINA
Secretaria de Atenção Primária à Saúde
Edifício Sede - Ministério da Saúde
CEP 70. 055-900 - Brasília- DF

TÍTULO DA PRANCHA
PLANTA DE LAYOUT GERAL

DESCRIÇÃO DA ETAPA
PROJETO EXECUTIVO

NOVA PRANCHA - PROJETO
MS_UBS4_PE_AQ_02.22_R00

REVISÃO
R00

UNIDADE
METROS

DATA
20/12/2024

ESCALA
INDICADA

PLANTA DE LAYOUT
Escala: 1:75

DIREITOS AUTORAIS RESERVADOS CONFORME LEGISLAÇÃO NACIONAL E INTERNACIONAL

