


PLANTA DE LAYOUT
Escala: 1:50

Quadro de Mobiliários		
Cód.	Qtd.	Descrição
Armário com chave	2	Armário de ferro fechado com cadeado
Armário Marcenaria 1	5	Armário fechado 0,95 x 0,40m
Armário Superior 01	3	Armário fechado 1,00 x 0,30 x 1,50m, 2 portas
Balança de chão	1	Mesa auxiliar 0,70 x 0,50m
Balança RN	1	Balança Médica Pediatra Digital
Banco Gratuito	9	Banqueta gratuita tipo mocho
Bonito	1	Armário fechado 1,00 x 0,60m
BP 01	1	Balança de Piso
Container Grupo A1	2	Container de lixo 770
Container Grupo E	1	Container de lixo 770
Container Organicos	2	Container de lixo 770
Container Reciclados	1	Container de lixo 770
Container Vidro	1	Container de lixo 770
Estante 2	2	1,80x1,10x(Lx)H
Estante de Aço	16	Estante de aço com 6 prateleiras
GV140	1	Armário guarda volume com 16 portas
GV175	1	Armário guarda volume com 20 portas
MB.ARM01	3	Armário fechado alto
MB.ARM02	1	Armário baixo
MB.CD01	27	Cadeira modelo escritório para áreas administrativas
MB.CD02	51	Poltronas
MB.CD03	2	Poltrona Osseo
MB.CD04	48	Cadeira
MB.CD05	2	Poltronas
MB.CDR	2	Cadeira de Rodas
MB.EC	3	Mesa de exame clínico
MB.G	3	Mesa de exame clínico ginecológico
MB.ME05	7	Carrinho Hospitalar Elétrico
MB.MS100	7	Mesa de trabalho com dimensões 1,20 x 0,55m e altura de 0,75m.
MB.MS120	9	Mesa de trabalho 1,20 x 0,60 m com gavetas
MB.MS140	1	Mesa de trabalho em L 1,40 x 1,50m com gavetas
MB.MS150	2	Mesa de trabalho 1,20 x 0,60 m sem gavetas
MB.MS200	1	Mesa de trabalho com dimensões 2,00 x 0,55m e altura de 0,75m.
MB.MS21	1	Mesa de consulta com dimensões 1,20 x 0,50m
MB.MS91	1	Mesa de reunião com dimensões 3,00 x 1,00m
MB.MS92	1	Mesa de reunião com dimensões 3,00 x 1,00m
MB.PCL	6	Poltrona de massagem reclinável
MB.TV42	8	Tv 42"
Paliet	3	Paliet modular plástico 50x50cm
PC	22	Telepara computador
Teclado	22	Teclado e mouse

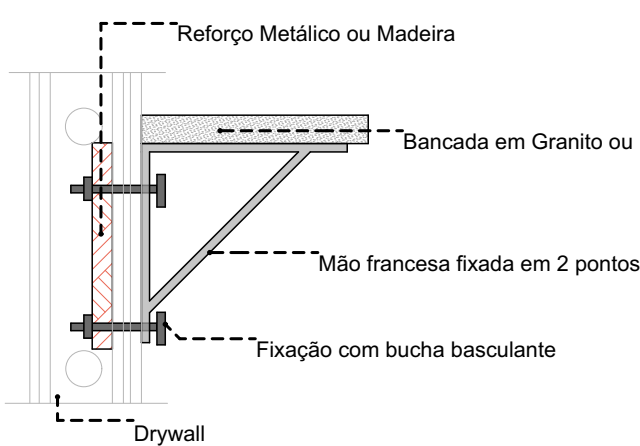

DETALHE 01: REFORÇO EM DRYWALL

Escala: 1:20

CONVENÇÕES ADOTADAS

- Atenuação acústica
- Concreto
- Paredes em Drywall, com Placa Resistente a Umidade (RU)
- Paredes em Drywall, com Portland (ST)
- Paredes em Drywall, com la de vidro
- Paredes em Drywall, com Placa Resistente a Umidade (RU) e la de vidro
- Propriedade
- Essa Habilidade - Água Fria
- Essa Habilidade com água quente - prever ponto de elétrica 220V
- Nível cota acabada
- Nome da indicação do corte
- Indicação de eixo das alvenarias a construir
- Indicação e nomenclatura - Janelas
- Indicação e nomenclatura - Portas

LEGENDA - ACABAMENTOS

- PISO
- 1. Piso em granito polido bege
- 2. Piso em granito sem polimento bege
- 3. Piso em concreto desamaciado
- PARADE
- 1. Pintura acrílica, resistente a umidade, R02 216,211,202 ou similar
- 2. Revestimento cerâmico 60x60cm, 60x30cm, 30x30cm, 30x15cm, 15x15cm, 15x7,5cm, 7,5x7,5cm, 7,5x15cm, 7,5x30cm, 15x30cm, 30x30cm, 30x60cm, 60x60cm, 60x90cm, 90x90cm, 90x120cm, 120x120cm, 120x180cm, 180x180cm, 180x240cm, 240x240cm, 240x360cm, 360x360cm, 360x480cm, 480x480cm, 480x600cm, 600x600cm, 600x840cm, 840x840cm, 840x1080cm, 1080x1080cm, 1080x1440cm, 1440x1440cm, 1440x1800cm, 1800x1800cm, 1800x2400cm, 2400x2400cm, 2400x3600cm, 3600x3600cm, 3600x4800cm, 4800x4800cm, 4800x6000cm, 6000x6000cm, 6000x8400cm, 8400x8400cm, 8400x10800cm, 10800x10800cm, 10800x14400cm, 14400x14400cm, 14400x18000cm, 18000x18000cm, 18000x24000cm, 24000x24000cm, 24000x36000cm, 36000x36000cm, 36000x48000cm, 48000x48000cm, 48000x60000cm, 60000x60000cm, 60000x84000cm, 84000x84000cm, 84000x108000cm, 108000x108000cm, 108000x144000cm, 144000x144000cm, 144000x180000cm, 180000x180000cm, 180000x240000cm, 240000x240000cm, 240000x360000cm, 360000x360000cm, 360000x480000cm, 480000x480000cm, 480000x600000cm, 600000x600000cm, 600000x840000cm, 840000x840000cm, 840000x1080000cm, 1080000x1080000cm, 1080000x1440000cm, 1440000x1440000cm, 1440000x1800000cm, 1800000x1800000cm, 1800000x2400000cm, 2400000x2400000cm, 2400000x3600000cm, 3600000x3600000cm, 3600000x4800000cm, 4800000x4800000cm, 4800000x6000000cm, 6000000x6000000cm, 6000000x8400000cm, 8400000x8400000cm, 8400000x10800000cm, 10800000x10800000cm, 10800000x14400000cm, 14400000x14400000cm, 14400000x18000000cm, 18000000x18000000cm, 18000000x24000000cm, 24000000x24000000cm, 24000000x36000000cm, 36000000x36000000cm, 36000000x48000000cm, 48000000x48000000cm, 48000000x60000000cm, 60000000x60000000cm, 