


<table border="1"> <thead> <tr> <th colspan="3">REVISÕES</th> </tr> <tr> <th>DATA</th> <th>APROVAÇÃO</th> <th>Nº</th> </tr> </thead> <tbody> <tr><td> </td><td> </td><td> </td></tr> <tr><td> </td><td> </td><td> </td></tr> <tr><td> </td><td> </td><td> </td></tr> <tr><td> </td><td> </td><td> </td></tr> <tr><td> </td><td> </td><td> </td></tr> <tr><td> </td><td> </td><td> </td></tr> <tr><td> </td><td> </td><td> </td></tr> <tr><td> </td><td> </td><td> </td></tr> <tr><td> </td><td> </td><td> </td></tr> <tr><td> </td><td> </td><td> </td></tr> </tbody> </table>	REVISÕES			DATA	APROVAÇÃO	Nº																															<p>Consórcio:</p>	<p>PREFEITURA MUNICIPAL DE CARIACICA</p> <p>Projeto de Obras de Construção, Reforma e Ampliação da Rede Física Municipal</p>
	REVISÕES																																					
DATA	APROVAÇÃO	Nº																																				
<p>Engº Responsável Nome: Regiovilson Angelo da Silva Crea: ES - 008578/D ART nº: 08 2026 005 5846</p>	<p>Visto:</p>	<p>Trecho: BAIRRO VILA PALESTINA - REGIÃO 04 Projeto de Reurbanização de parte da Av. Jerusalém e Rua das Cruzadas e Execução de Galeria na Av. Leopoldina</p> <p>Extensão: Ramo 0 - 914,00 m Ramo 100 - 266,10 m Ramo 200 - 90,71 m</p> <p>INTRODUÇÃO MAPA DE LOCALIZAÇÃO</p>																																				



Autenticar documento em <https://sei.cariacica.es.gov.br/autenticidade> com o identificador 3800300031003700360039003A00540052004100. Documento assinado digitalmente conforme MP nº 2.200-2/2001 que instituiu a Infra-estrutura de Chaves Públicas Brasileira - ICP-Brasil.

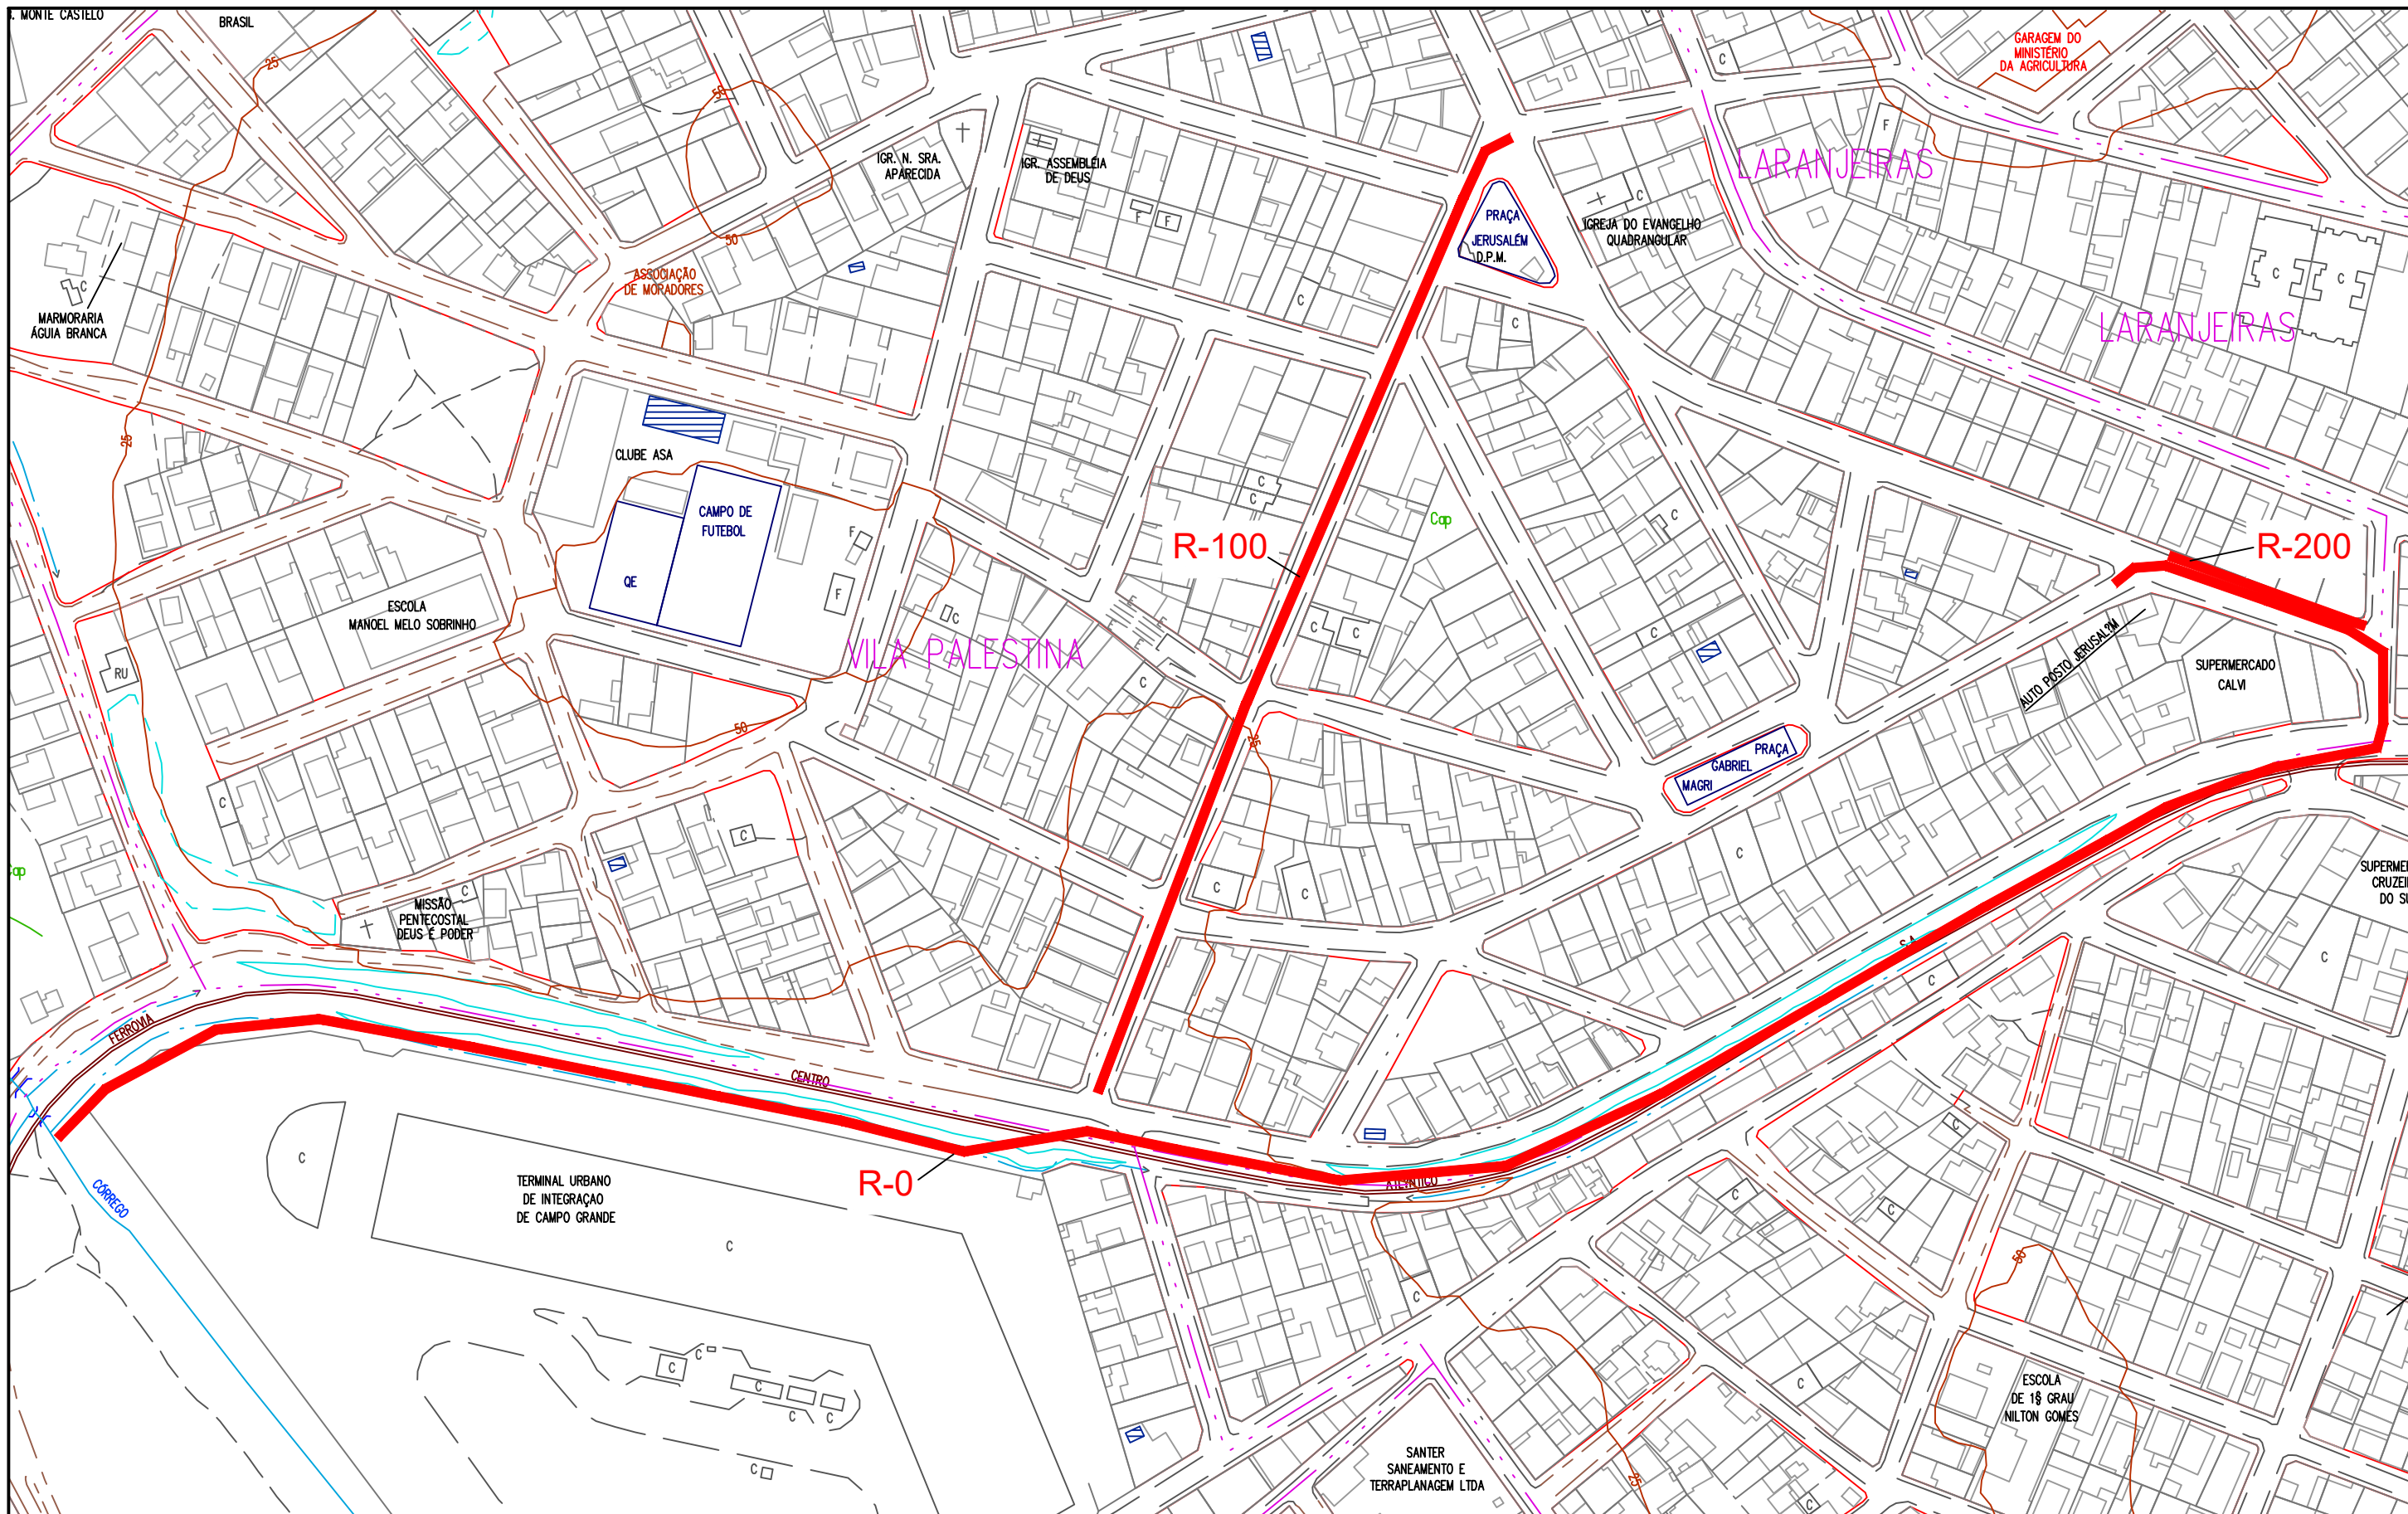

RAMO	NOME	EXTENSÃO(m)	BAIRRO
RAMO 0	Galeria em Parte da Av. Jerusalém, Parte da Rua Luiz Edmundo e Parte da Av. Leopoldina	914,00	
RAMO 100	Parte da Rua das Cruzadas	266,10	Vila Palestina
RAMO 200	Parte da Av. Jerusalém e Parte da Rua Luiz Edmundo	90,71	

REVISÕES

DATA	APROVAÇÃO	Nº

Consórcio:

Engº Responsável
Nome: Regivilson Angelo da Silva
Crea: ES - 008578/D
ART nº: 08 2026 005 5646

Visto:

PREFEITURA MUNICIPAL DE CARIACICA

Projeto de Obras de Construção, Reforma e Ampliação da Rede Física Municipal

Trecho: BAIRRO VILA PALESTINA - REGIÃO 04
Projeto de Reurbanização de parte da Av. Jerusalém e Rua das Cruzadas e Execução de Galeria na Av. Leopoldina


Extensão: Ramo 0 - 914,00 m | Ramo 100 - 266,10 m | Ramo 200 - 90,71 m

Escala: SEM ESCALA
Data: ABRIL 2026
Desenhista: Márcio de Jesus
Folha nº: IN-02




Autenticar documento em <https://sei.cariacica.es.gov.br/autenticidade> com o identificador 3800300031003700360039003A00540052004100. Documento assinado digitalmente conforme MP nº 2.200-2/2001, que institui a Infra-estrutura de Chaves Públicas Brasileira - ICP-Brasil

INTRODUÇÃO
MAPA DE SITUAÇÃO

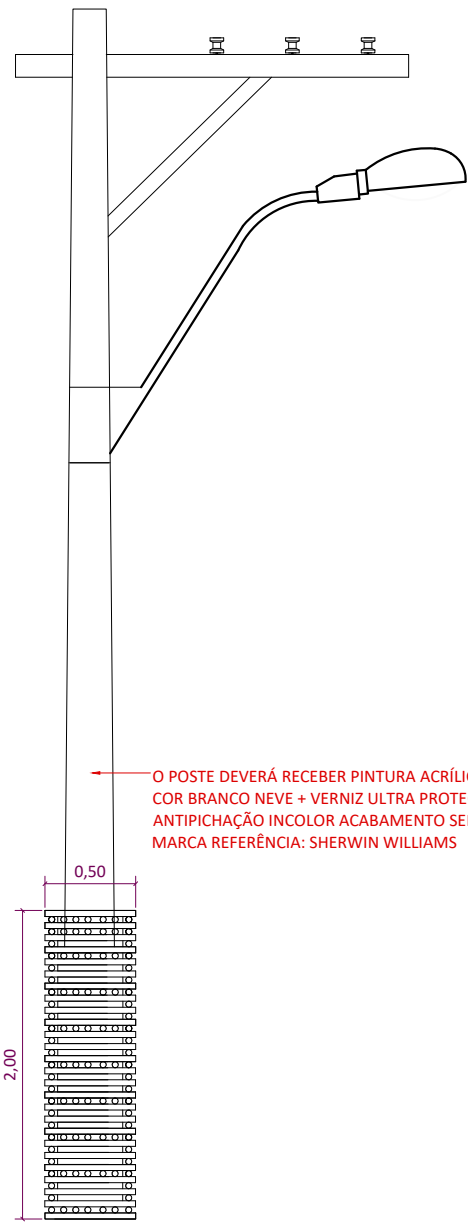


O POSTE DEVERÁ RECEBER PINTURA ACRÍLICA
COR BRANCO NEVE + VERNIZ ULTRA PROTEÇÃO
ANTIPICHAÇÃO INCOLOR ACABAMENTO SEMIBRILHO
MARCA REFERÊNCIA: SHERWIN WILLIAMS

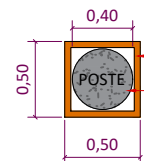


CACHEPÔ EM MADEIRA EM MADEIRA NOBRE DE DEMOLIÇÃO
O POSTE DEVERÁ RECEBER PINTURA ACRÍLICA
COR BRANCO NEVE + VERNIZ ULTRA PROTEÇÃO
ANTIPICHAÇÃO INCOLOR ACABAMENTO SEMIBRILHO
MARCA REFERÊNCIA: SHERWIN WILLIAMS

NOTA: OS CACHEPÔS PRECISAM SER INSTALADOS QUASE RENTES AO POSTE PARA EVITAR GRANDES PROJEÇÕES QUE DIMINUAM A ÁREA DO PASSEIO.

DETALHE 01: INTERVENÇÃO POSTES RUA
ESCALA 1/50

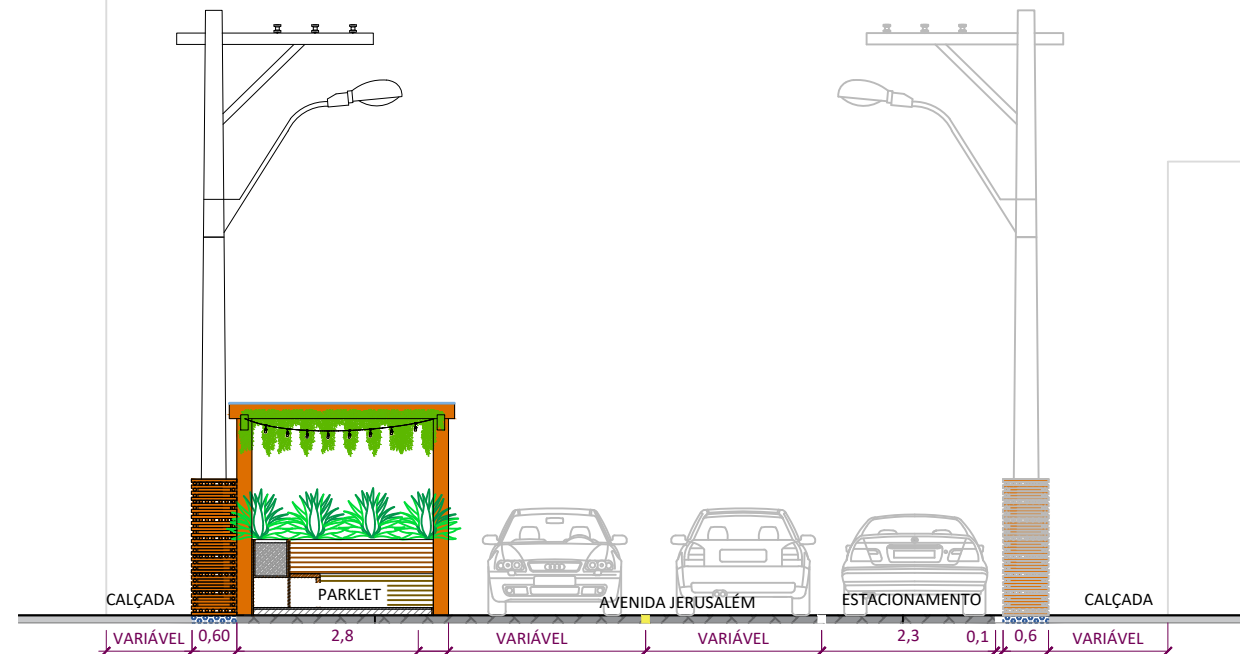

CORTE AA: AV. JERUSALÉM
ESCALA 1/100

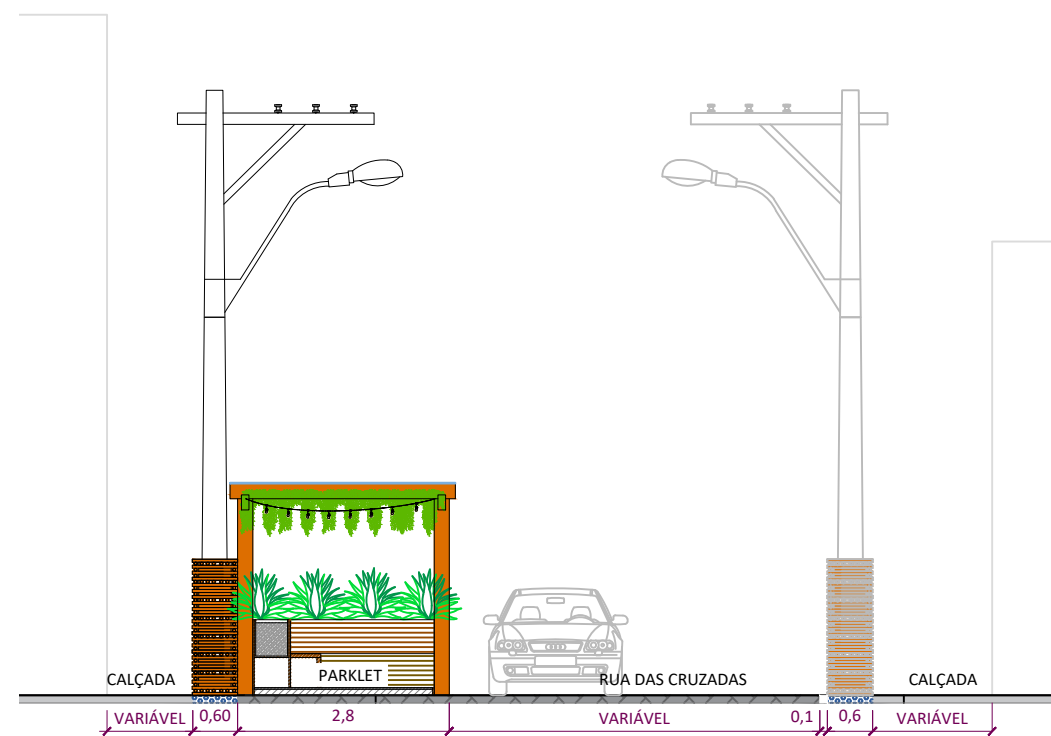

CORTE BB: RUA DAS CRUZADAS
ESCALA 1/100

REVISÕES		
DATA	APROVAÇÃO	Nº

Consórcio:

Engº Responsável
 Nome: Regiovilson Angelo da Silva
 Crea: ES - 008578/D
 ART nº: 08 2026 005 5846

PREFEITURA MUNICIPAL DE CARIACICA

Projeto de Obras de Construção, Reforma e Ampliação da Rede Física Municipal

Trecho: BAIRRO VILA PALESTINA - REGIÃO 04
 Projeto de Reurbanização de parte da Av. Jerusalém e Rua das Cruzadas e Execução de Galeria na Av. Leopoldina


Extensão: Ramo 0 - 914,00 m | Ramo 100 - 266,10 m | Ramo 200 - 90,71 m

Escala: INDICADA
 Data: ABRIL 2026
 Desenhista: Ana Carolina Costa
 Folha nº: URB-02




Autenticar documento em <https://sei.cariacica.es.gov.br/autenticidade> com o identificador 3800300031003700360039003A00540052004100. Documento assinado digitalmente conforme MP nº 2.200-2/2001, que institui a Infra-estrutura de Chaves Públicas Brasileira - ICP-Brasil.

PROJETO DE URBANISMO
 DETALHE 01: INTERVENÇÃO POSTES RUA; CORTES

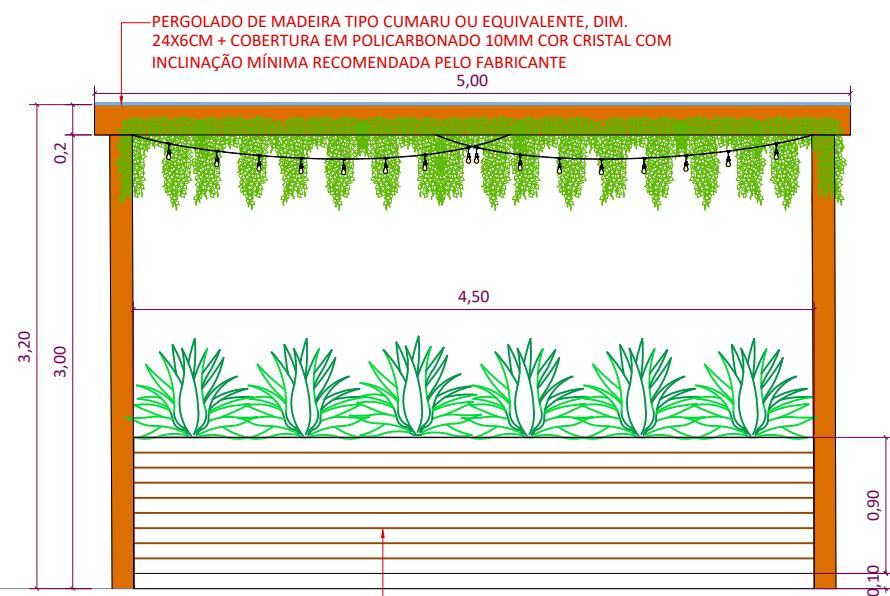


VISTA 01

JARDINEIRA COM ESTRUTURA E ACABAMENTO EM MADEIRA DE LEI TIPO CUMARU OU EQUIVALENTE, DIM. 5X7CM

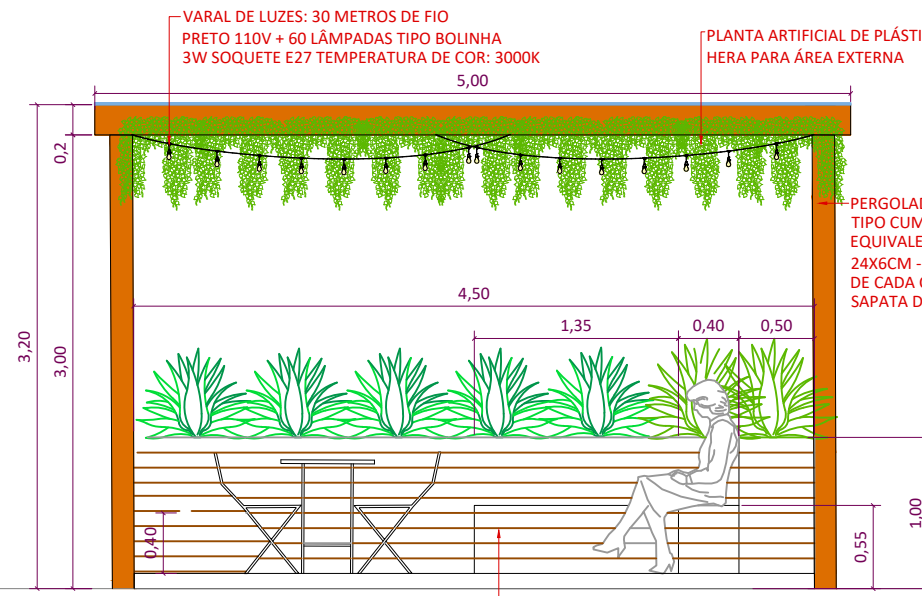


VISTA 02


BANCO COM ESTRUTURA E ACABAMENTO EM MADEIRA DE LEI PARAJU, ANGELIM-PEDRA OU PEROBA

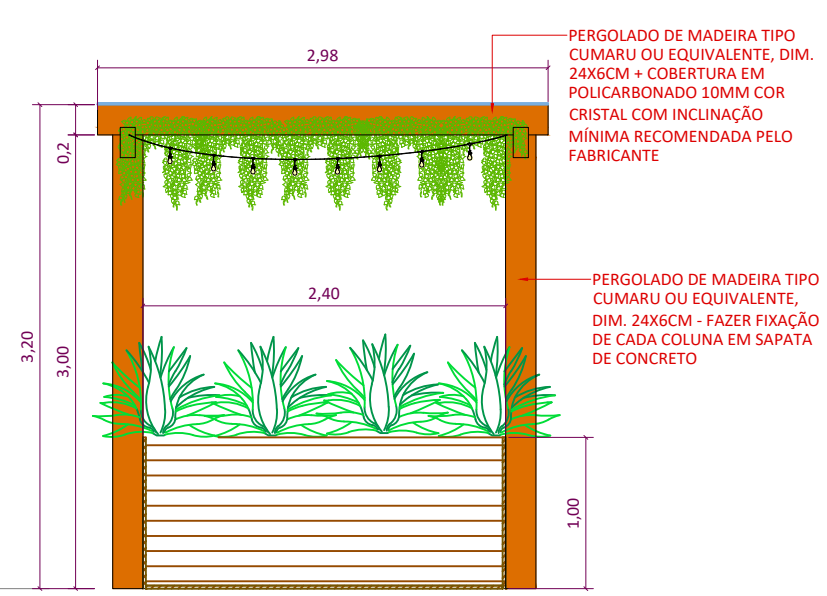


VISTA 03

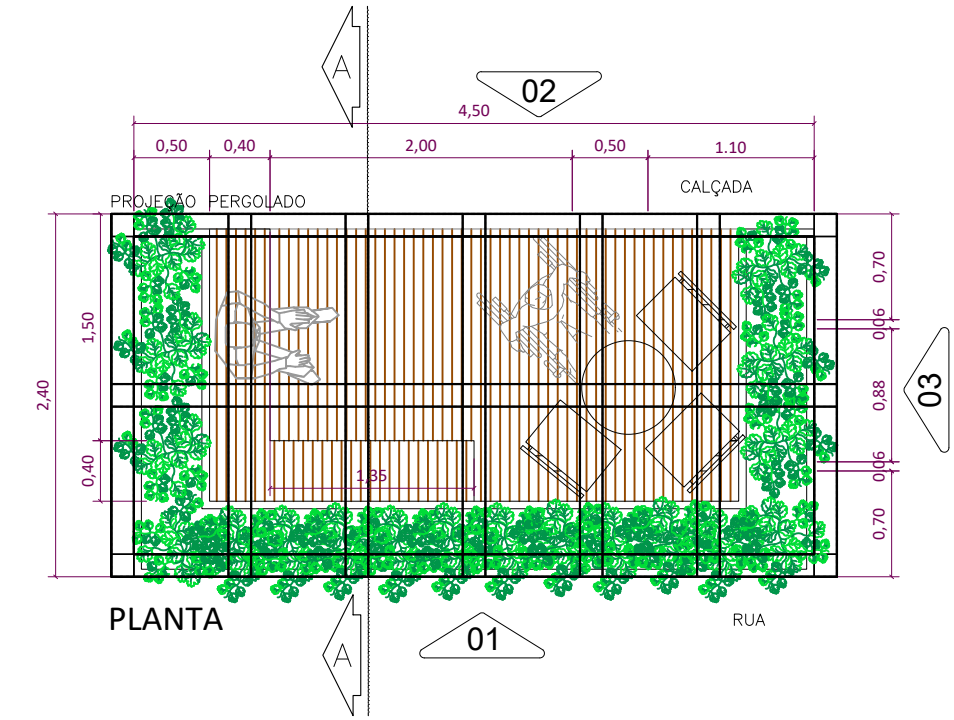

PLANTA

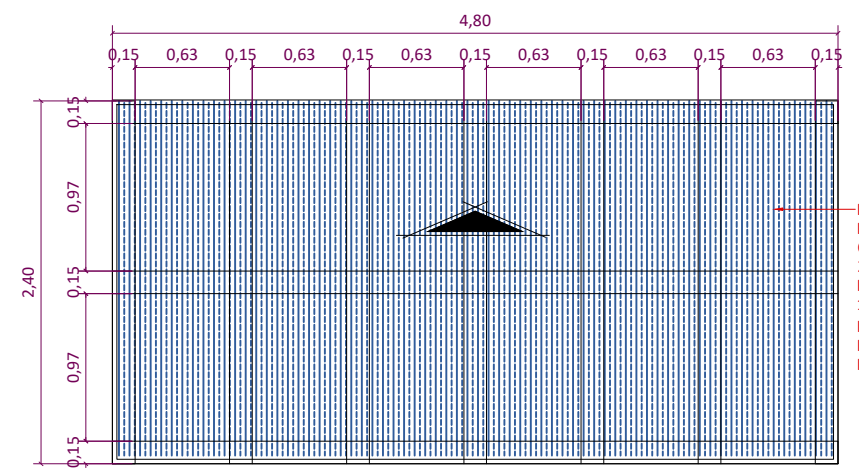

PLANTA DE COBERTURA

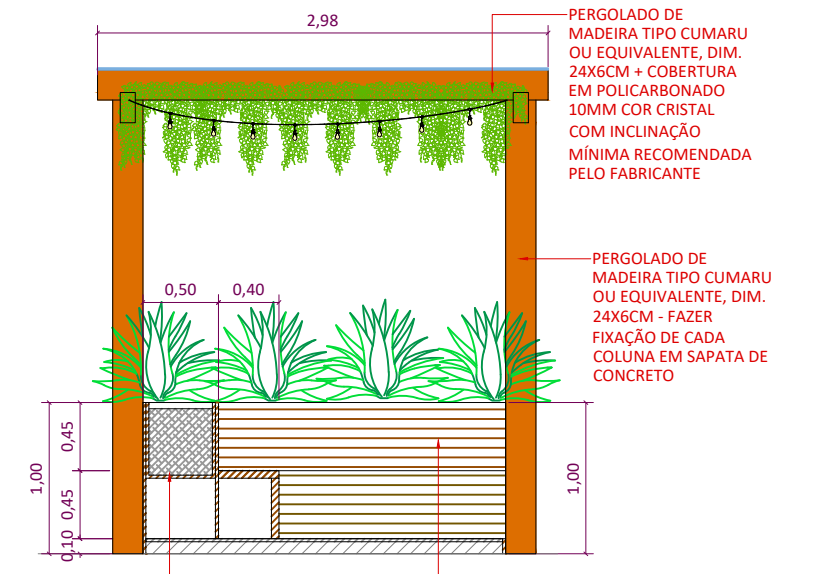

CORTE AA

BANCO COM ESTRUTURA E ACABAMENTO EM MADEIRA DE LEI PARAJU, ANGELIM-PEDRA OU PEROBA

JARDINEIRA COM ESTRUTURA E ACABAMENTO EM MADEIRA DE LEI TIPO CUMARU OU EQUIVALENTE, DIM. 5X7CM

DETALHE 02: PARKLET
ESCALA 1/50



Autenticar documento em <https://sei.cariacica.es.gov.br/autenticidade> com o identificador 3800300031003700360039003A00540052004100. Documento assinado digitalmente conforme MP nº 2.200-2/2001, que institui a Infra-estrutura de Chaves Públicas Brasileira - ICP-Brasil.

REVISÕES			Consórcio:		PREFEITURA MUNICIPAL DE CARIACICA	
DATA	APROVAÇÃO	Nº	LUCARE	SERPENGE	Projeto de Obras de Construção, Reforma e Ampliação da Rede Física Municipal	
					Trecho: BAIRRO VILA PALESTINA - REGIÃO 04	
					Projeto de Reurbanização de parte da Av. Jerusalém e Rua das Cruzadas e Execução de Galeria na Av. Leopoldina	
					Extensão: Ramo 0 - 914,00 m Ramo 100 - 266,10 m Ramo 200 - 90,71 m	
					Escala: 1/50	
					Data: ABRIL 2026	
					Desenhista: Ana Carolina Costa	
					Folha nº: URB-03	

Engº Responsável
Nome: Regioilson Angelo da Silva
Crea: ES - 008578/D
ART nº: 08 2026 005 5846


Visto:

PROJETO DE URBANISMO


DETALHE 02: PARKLET



2 Vista Frontal da Escadaria
1 : 100

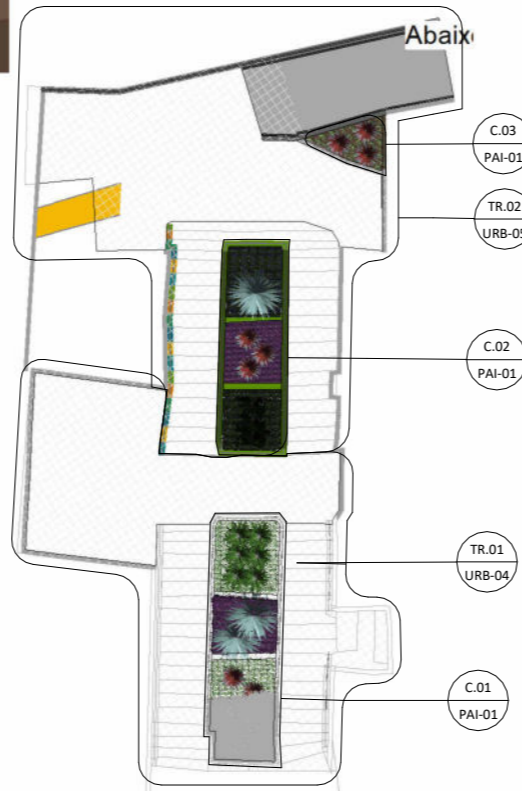

1 Planta Chave da Escadaria
1 : 250

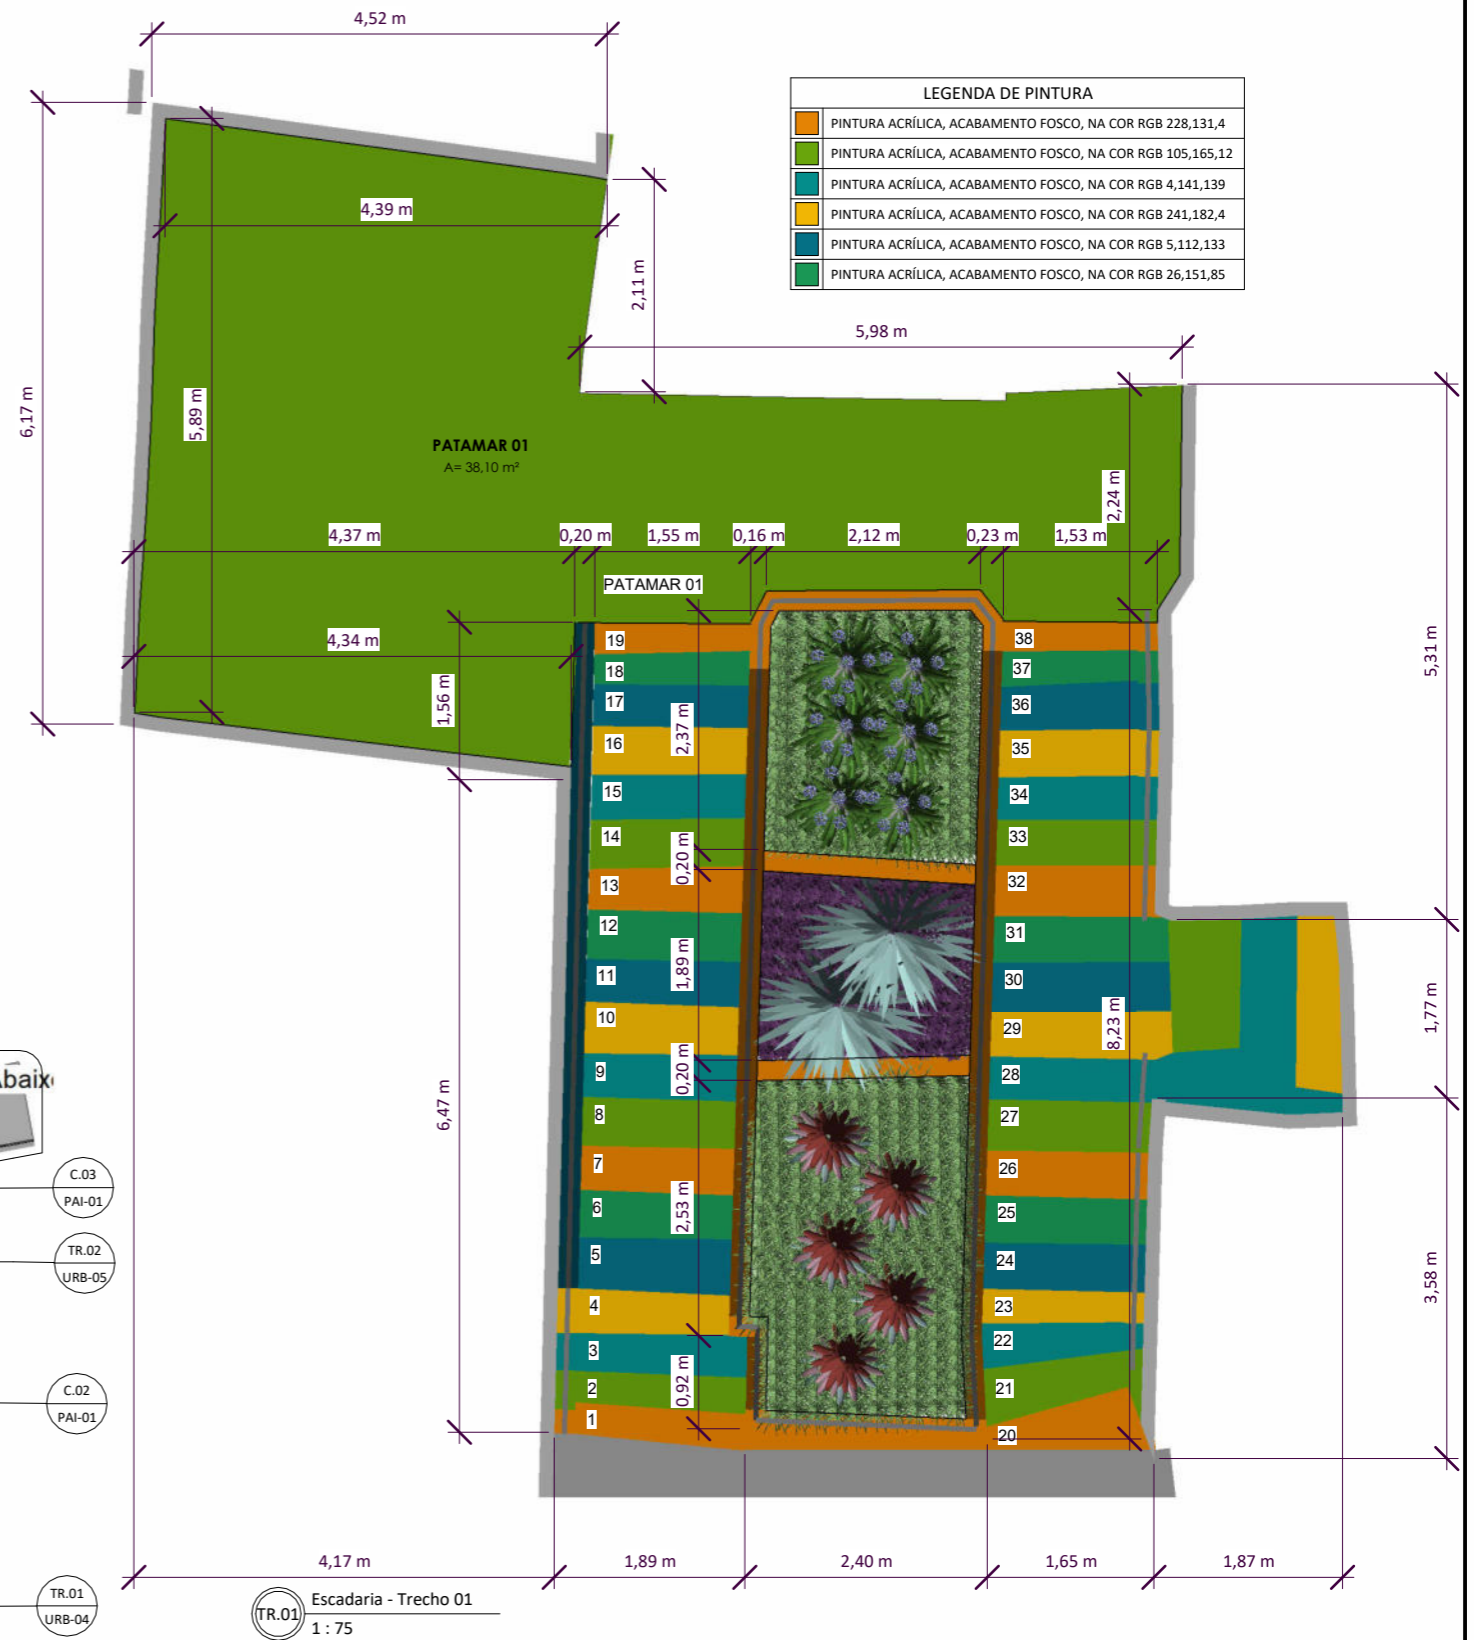

NOTAS:

- Medidas em metros (m), exceto quando indicado.
- Todas as medidas devem ser conferidas no local.
- Todos os materiais de acabamento especificados no projeto são referências sugeridas, podendo ser substituídos por itens similares, desde que preservado o atendimento às normas técnicas.
- Todas as intervenções arquitetônicas previstas no presente projeto são exclusivamente de caráter estético, não sendo realizados reparos estruturais.
- os guarda-corpos existente nas duas escadarias indicadas em projeto serão removidos para posterior instalação de novos.
- A iluminação existente poderá ser alterada, conforme definido no projeto luminotécnico proposto.

Autenticar documento em <https://sei.cariacica.es.gov.br/autenticidade>

REVISÕES		
DATA	APROVAÇÃO	Nº

Consórcio:

LUGARE SERPENGE

Engº Responsável
Nome: Regiovilson Angelo da Silva
CREA: ES-008578/D

ART Nº: 08 2026 005 5646

PREFEITURA MUNICIPAL DE CARIACICA

Projeto de Obras de Construção, Reforma e Ampliação da Rede Física Municipal

TRECHO: BAIRRO VILA PALESTINA - REGIÃO 04
Projeto de Reurbanização de Parte da Av. Jerusalém e Rua das Cruzadas e Execução de Galeria na Av. Leopoldina
Extensão: Ramo 0 - 914,00 m | Ramo 100 - 266,10 m | Ramo 200 - 90,71 m

Escala: Como indicado
Data: ABRIL 2026
Desenhista: Ana Carolina Costa
Folha nº: URB-04

