


$S1=S2=S3=S4=S5=S6=S7=S8=S9=S10=S11=S12=S13$

$P1=P2=P3=P4=P5=P6=P7=P8=P9=P10=P11=P12=P13$

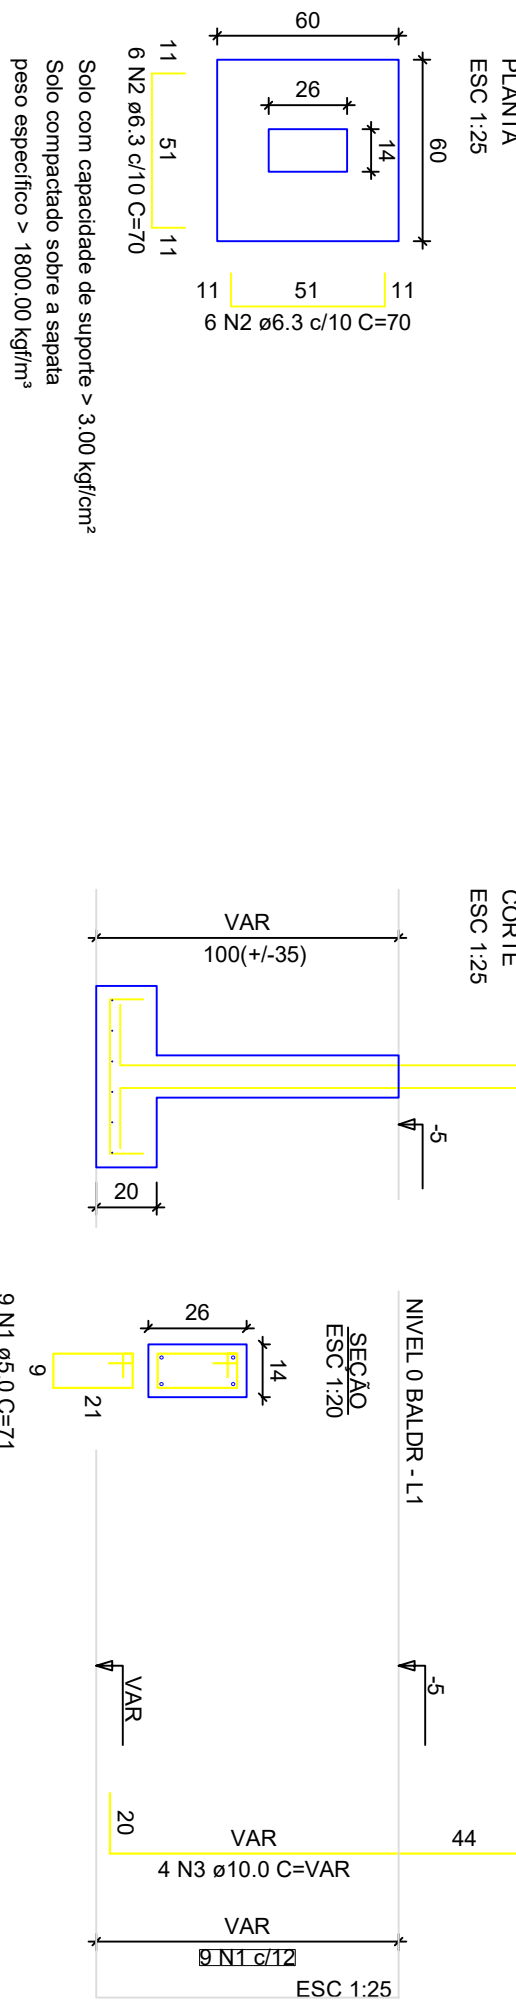

ATENÇÃO:
Adotado Classe de Agressividade Ambiental I, conforme NBR 6118/2024, item 7.4.7.6. O responsável técnico deve verificar necessidade de ajustes conforme características locais da obra.

ATENÇÃO:
Considerando que o segmento de arranque de pilar em contato com o solo é variável conforme cada local e características de obra, e de forma a atender a NBR 6118/2024, item 7.4.8 Tab. 7.2 Tópico Q (L...), No caso de adoção de classe de agressividade ambiental I, os elementos de fundação, a armadura deve ter cobertura nominal >= 45mm), para aumento de durabilidade, recomenda-se executar a caixa dos arranques na parte em contato com o solo com afastamento maior.

Exemplo: Se o pilar for 14x26, e adotado classe de agressividade ambiental I, cobertura 2,5cm, é recomendável fazer o trecho de caixa em contato com o solo com 2,0cm a mais em cada face, ou seja, 18x30.

PROJETO

FNHIS SUB-50

ENGENHEIRO

LOTAMENTO VISTA LINDA, BAIRRO SÃO BENEDITO

CIDADE

IBIRACU

ESTADO

ES

CLIENTE

PREFEITURA MUNICIPAL DE IBIRACU

ESTADO DO ESPÍRITO SANTO

SECRETARIA MUNICIPAL DE OBRAS, SERVIÇOS E INFRAESTRUTURA

ADMINISTRAÇÃO EDUARDO MAROZZI ZANOTTI

ARQUITETO

ANDRESSA SILVA CORREIA RODRIGUES - CAU/ES A53381-5

APPROVADO

Prefeitura Municipal de Ibiracu
Secretaria de Obras e Serviços Urbanos

ROBERTO CARLOS RAMALHO
Secretário de Obras, Serviços e Infraestrutura
Portaria N° 25.922/2025 - Matrícula 12347

RELACIONAMENTO DO AÇO - VARIAS NIVEIS E BALDRAME									

RESUMO DO AÇO									

RELACIONAMENTO DO AÇO - SAPATAS E PILARES DE ARRANQUE - NIVEL 0 BALDRAME									

RESUMO DO AÇO									

Volume de concreto (C-20 MPa) = 1,41 m³
Área de forma = 16,64 m²



Novo PAC FNHIS Sub50

PROJETO ESTRUTURAL

PLANTA DE ARMADURAS
NIVEL 0 - BALDRAME

Desenho: xxx

Escala: Indicada

Revisão: 01

Unidade: cm

DESIGNO

01

FOINHA

02/03

CAIXA
Projeto estrutural exemplo, de uso facultado, conforme observações acima.

Documento original assinado eletronicamente, conforme MP 2200-2/2001, art. 10, § 2º, por:

ANDRESSA SILVA CORREA
CIDADÃO
assinado em 20/02/2026 08:38:42 -03:00



INFORMAÇÕES DO DOCUMENTO

Documento capturado em 20/02/2026 08:38:42 (HORÁRIO DE BRASÍLIA - UTC-3)
por ANDRESSA SILVA CORREA (CIDADÃO)
Valor Legal: ORIGINAL | Natureza: DOCUMENTO NATO-DIGITAL

A disponibilidade do documento pode ser conferida pelo link: <https://e-docs.es.gov.br/d/2026-M23792>