



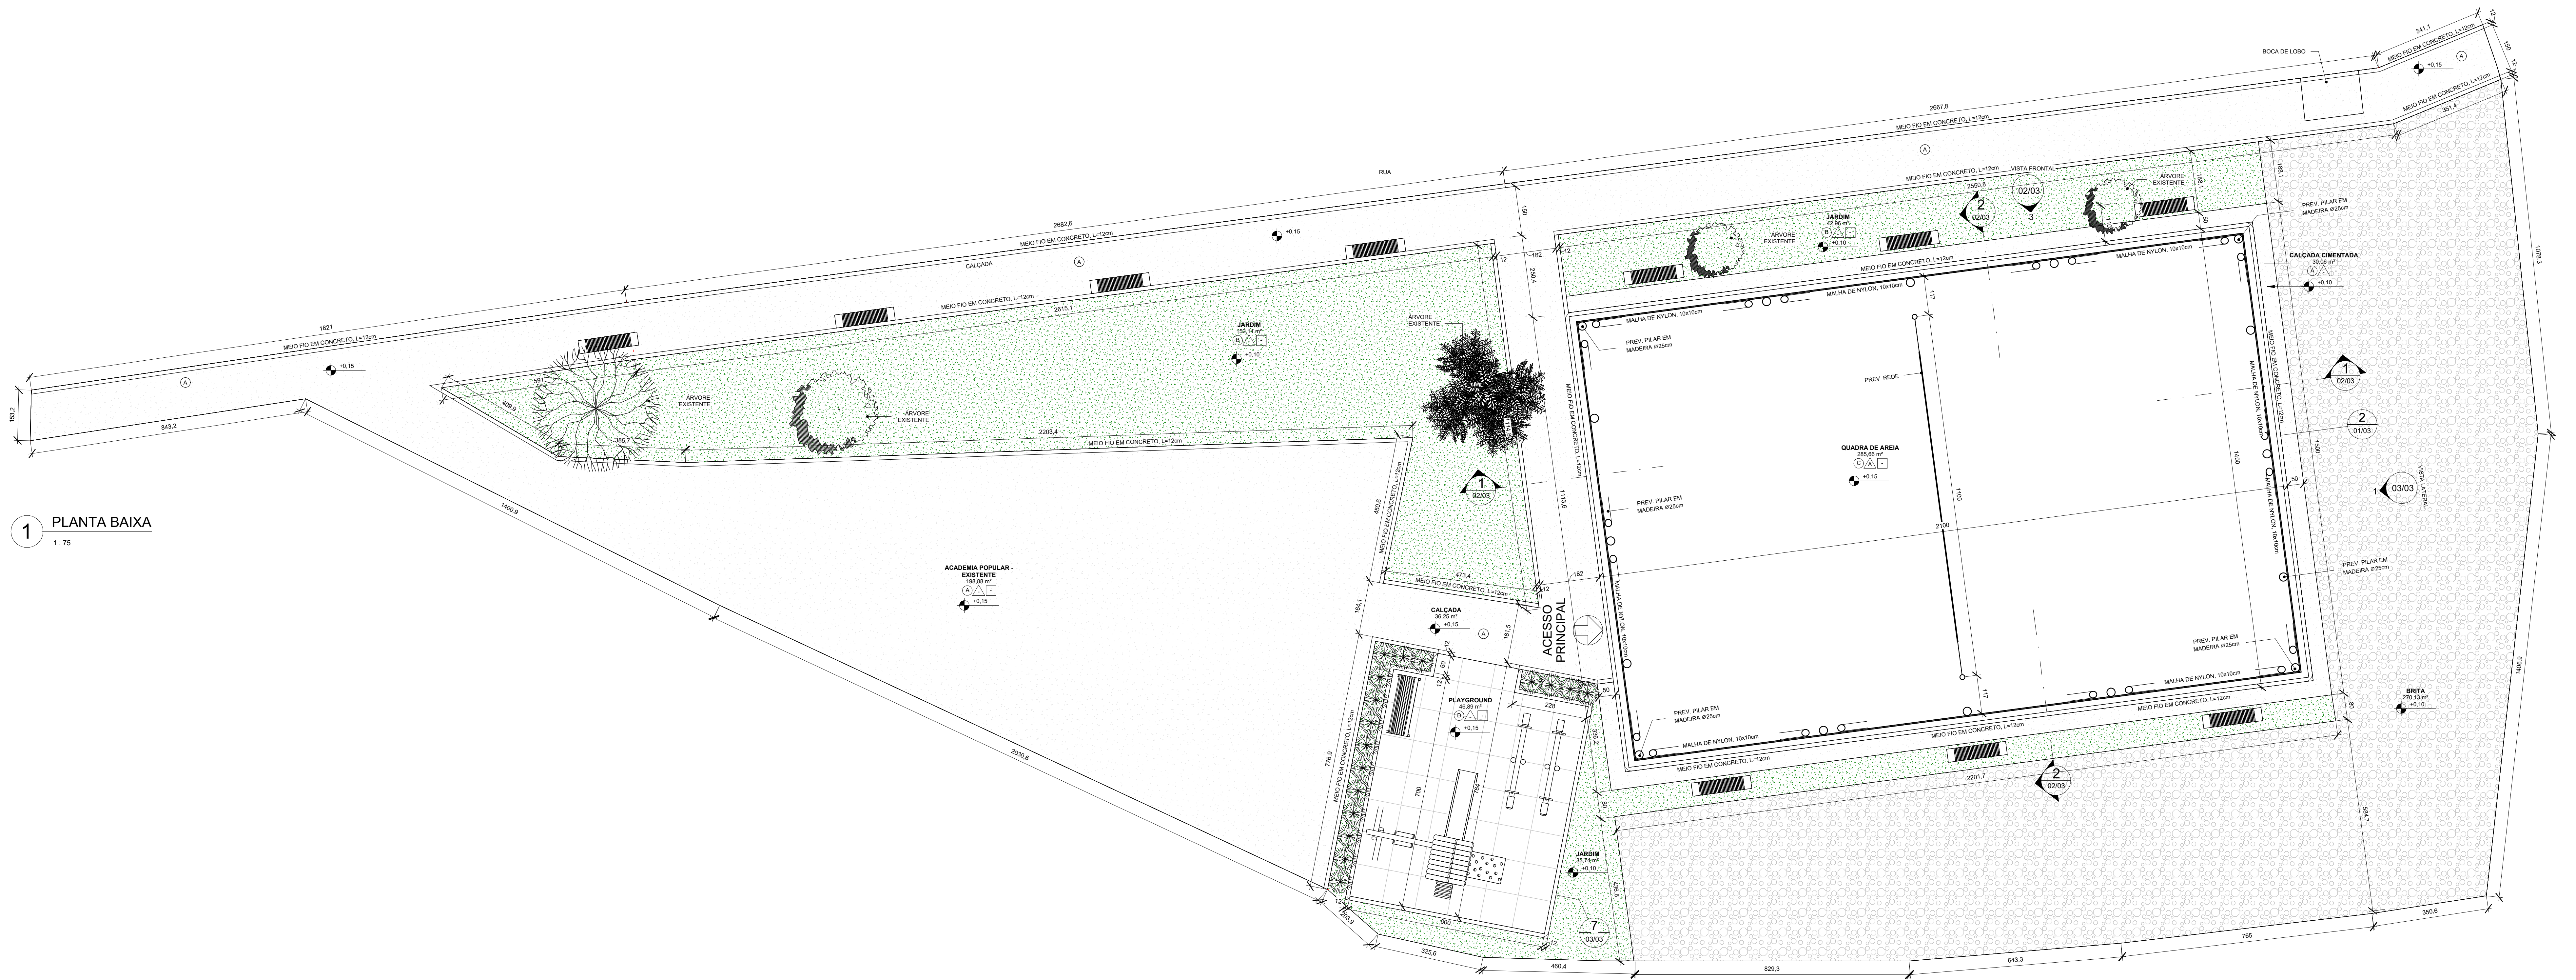

1 PLANTA BAIXA
1:75

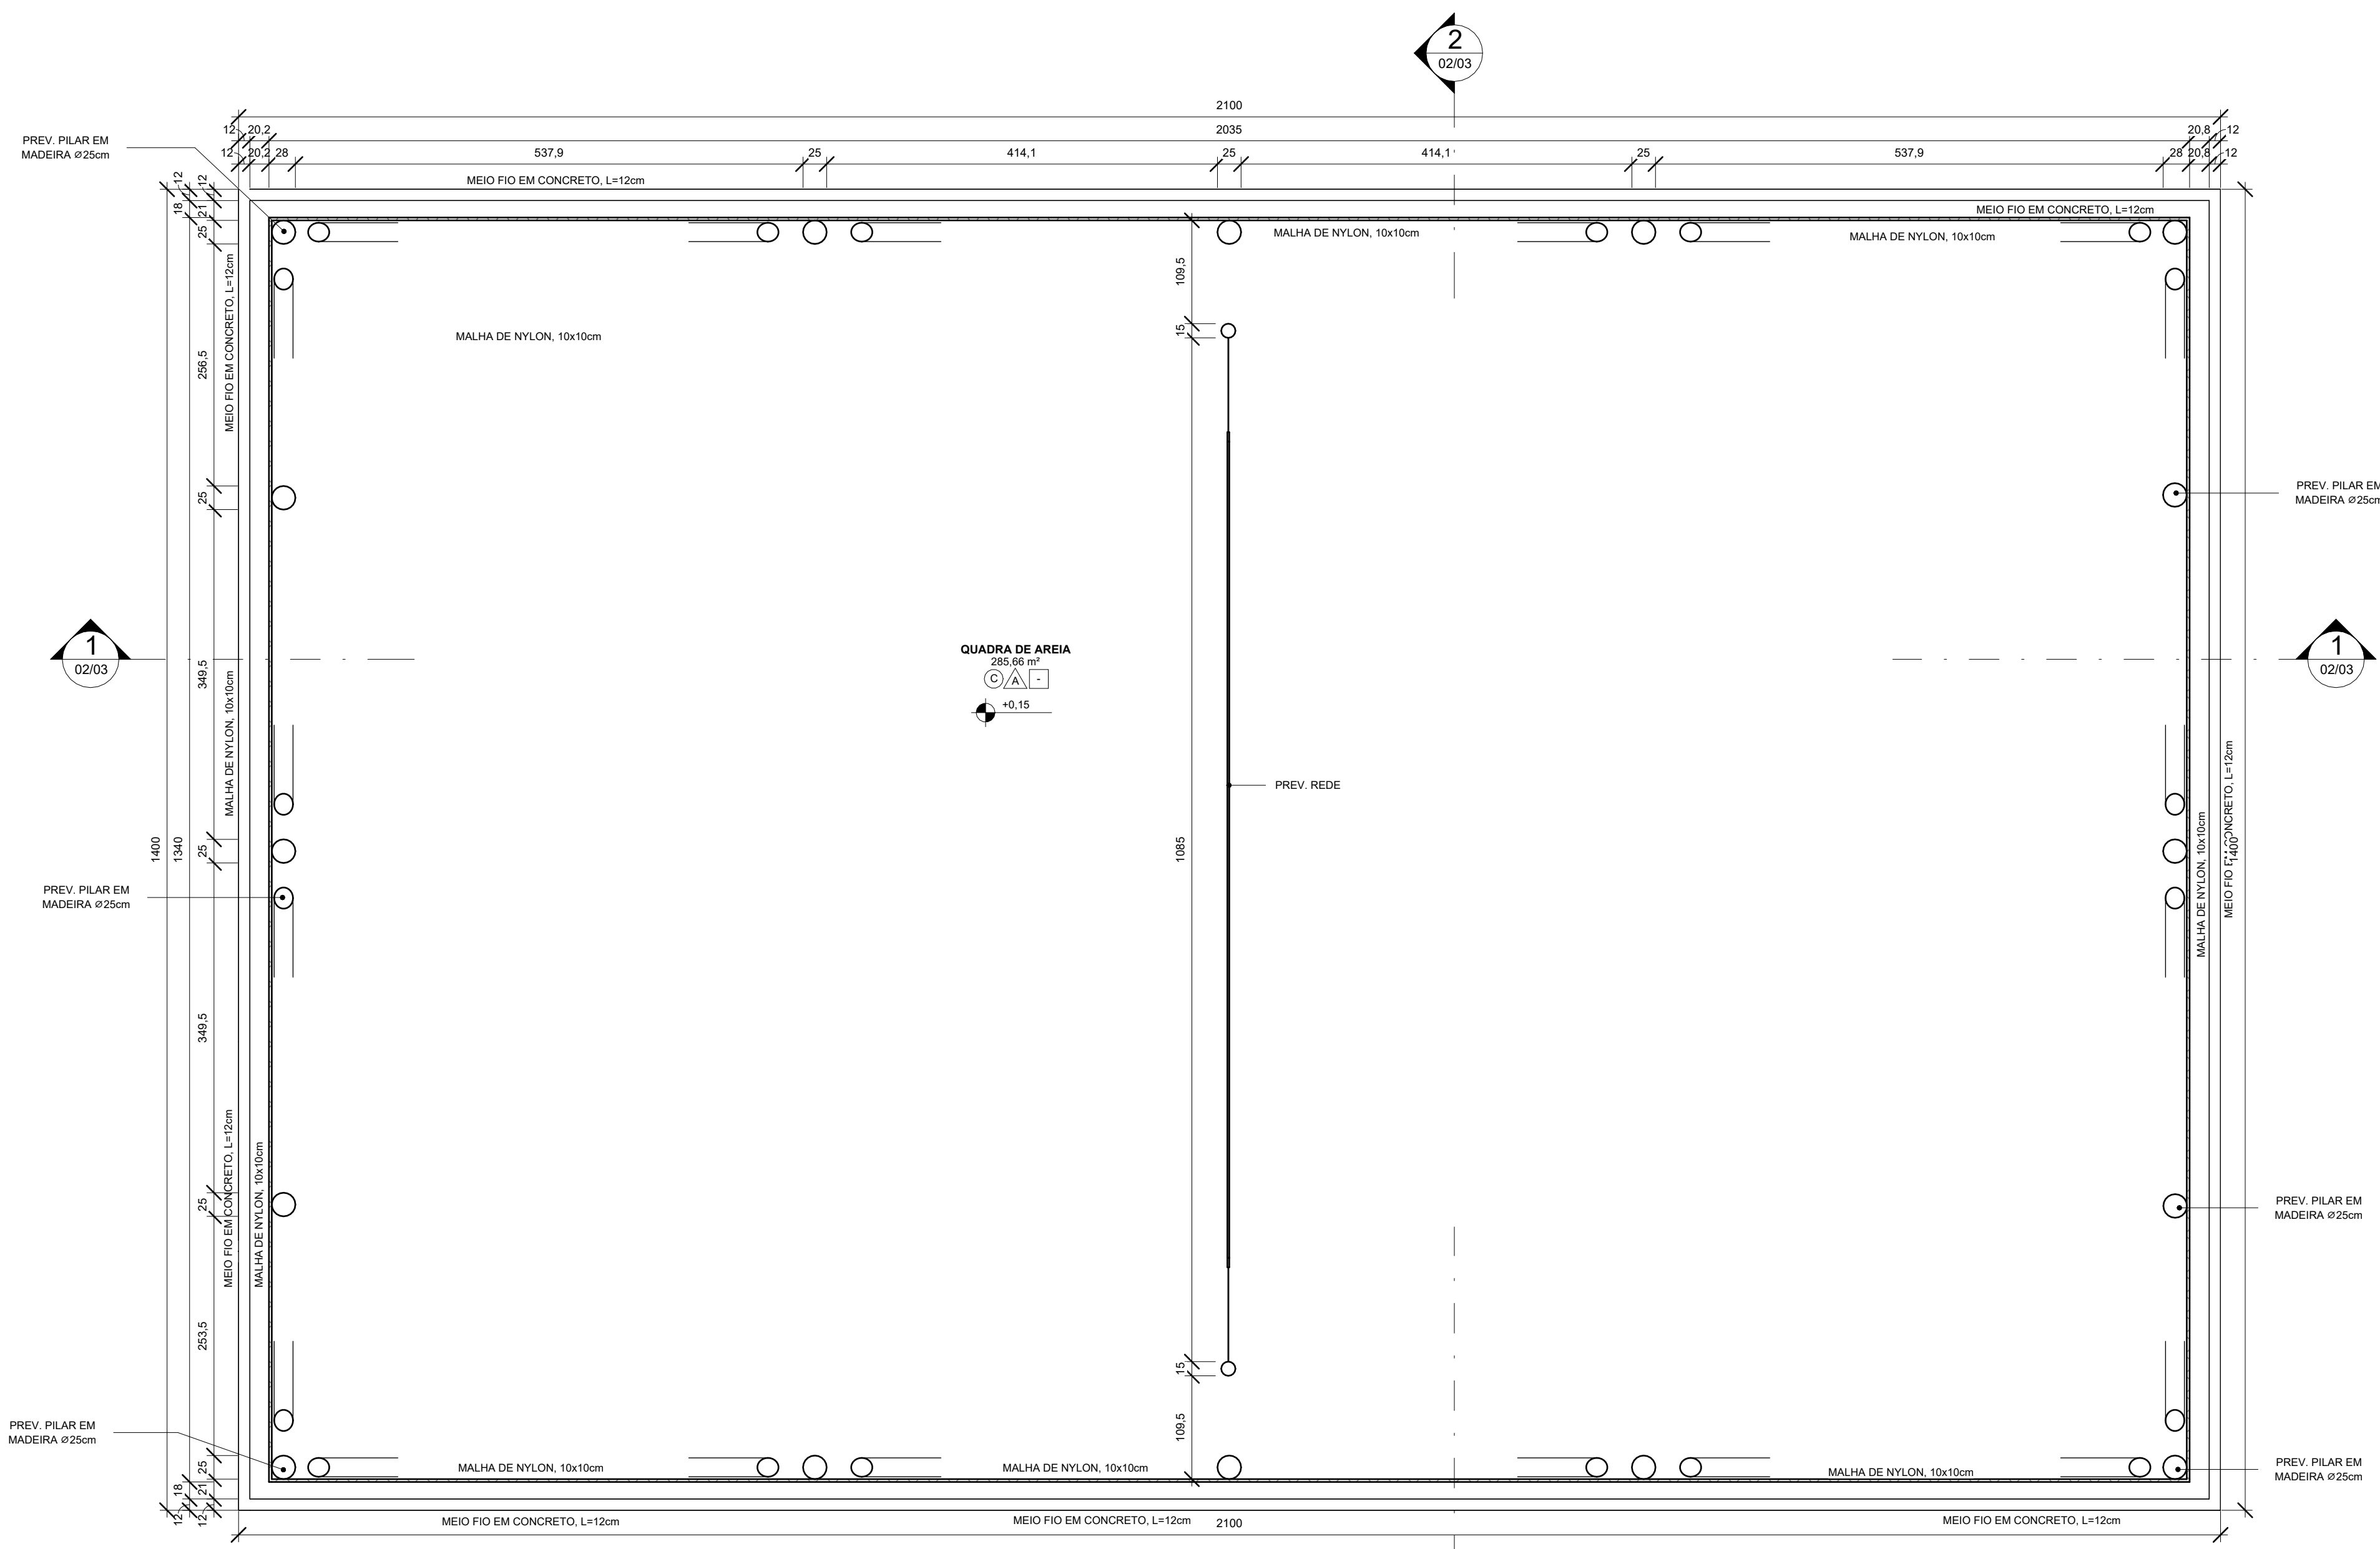


2 PLANTA BAIXA - QUADRA DE AREIA
1:50

QUADRO DE ÁREAS			
QUADRA DE AREIA = 285,88 M²			
PLAYGROUND = 48,85 M²			
ACADEMIA POPULAR - EXISTENTE = 198,10 M²			
ÁREA PERMEÁVEL = 734,37 M²			
ÁREA DO TERRENO = 1.116,76 M²			
ÍNDICES URBANÍSTICOS			
TAXA DE PERMEABILIDADE = 71,13%			
TAXA DE OCUPAÇÃO = 0%			
COEFICIENTE DE APROVEITAMENTO = 0,0			


LEGENDA - PAISAGISMO			
LEGENDA	NOME CIENTÍFICO	NOME POPULAR	QUANTITATIVO
	Buaya temporaria	Buaya	17 unidades

QUADRO DE REVESTIMENTOS	
	PISO
A	PISO DE CIMENTADO CAMURÇADO EXECUTADO COM ARGAMASSA DE CIMENTO E AREIA NO TRAÇO 1:3, ESP. 3cm
B	GRAMA EM PLACA TIPO ESMERALDA, Esp. 2cm, INCLUSIVE FORNECIMENTO VEGETAL
C	AREIA FINA
D	PISO DE BORRACHA EM PLACAS, NAS DIM: 100x100cm, NA COR AZUL, MARCA DE REF.: ECOPEX OU EQUIV. TECNICO
	PAREDE
A	ESTRUTURA EM PILAR DE MADEIRA E FECHAMENTO EM MALHA DE NYLON, 10x10cm


REVISÕES	
05	02/03/2024
04	21/01/2024
03	15/01/2024
02	22/12/2023
01	19/12/2023
00	27/11/2023
REVISÃO	DATA
DESCRIÇÃO	
DISCIPLINA: PROJETO ARQUITETÔNICO EXECUTIVO	
PROPRIETÁRIO: PREFEITURA MUNICIPAL DE SANTA LEOPOLDINA CNPJ: 27.165.521/0001-05	
AUTOR DO PROJETO: CARLOS RAPHAEL MONTEIRO DE LEMOS ENGENHEIRO CIVIL CREA-ES 011.840/D	
CO-AUTOR DO PROJETO: THAIS BOZANI BARRETO ARQUITETA E URBANISTA CAU Nº A247950-8	
COORDENAÇÃO: CARLOS RAPHAEL MONTEIRO DE LEMOS ENGENHEIRO CIVIL CREA-ES 011.840/D	
DESCRIÇÃO DA PLANTA: PLANTA BAIXA / PLANTA BAIXA - QUADRA DE AREIA	
TÍTULO DA OBRA: CONSTRUÇÃO DA QUADRA DE AREIA	
ENDEREÇO DA OBRA: SANTA LEOPOLDINA - ES	
NÚMERO DO ARQUIVO RVT:	DESENHO:
0238-001-ARQ-R05-RVT	FEV/2026
EQUIPE ML	ESCALA
	Como indicado
NÚMERO DA FRANCHA	01/03
AVENIDA CARLOS LINDBERGH, 801, SALA 102, GLÓRIA, VILA VELHA-ES CEP: 29.122-036	

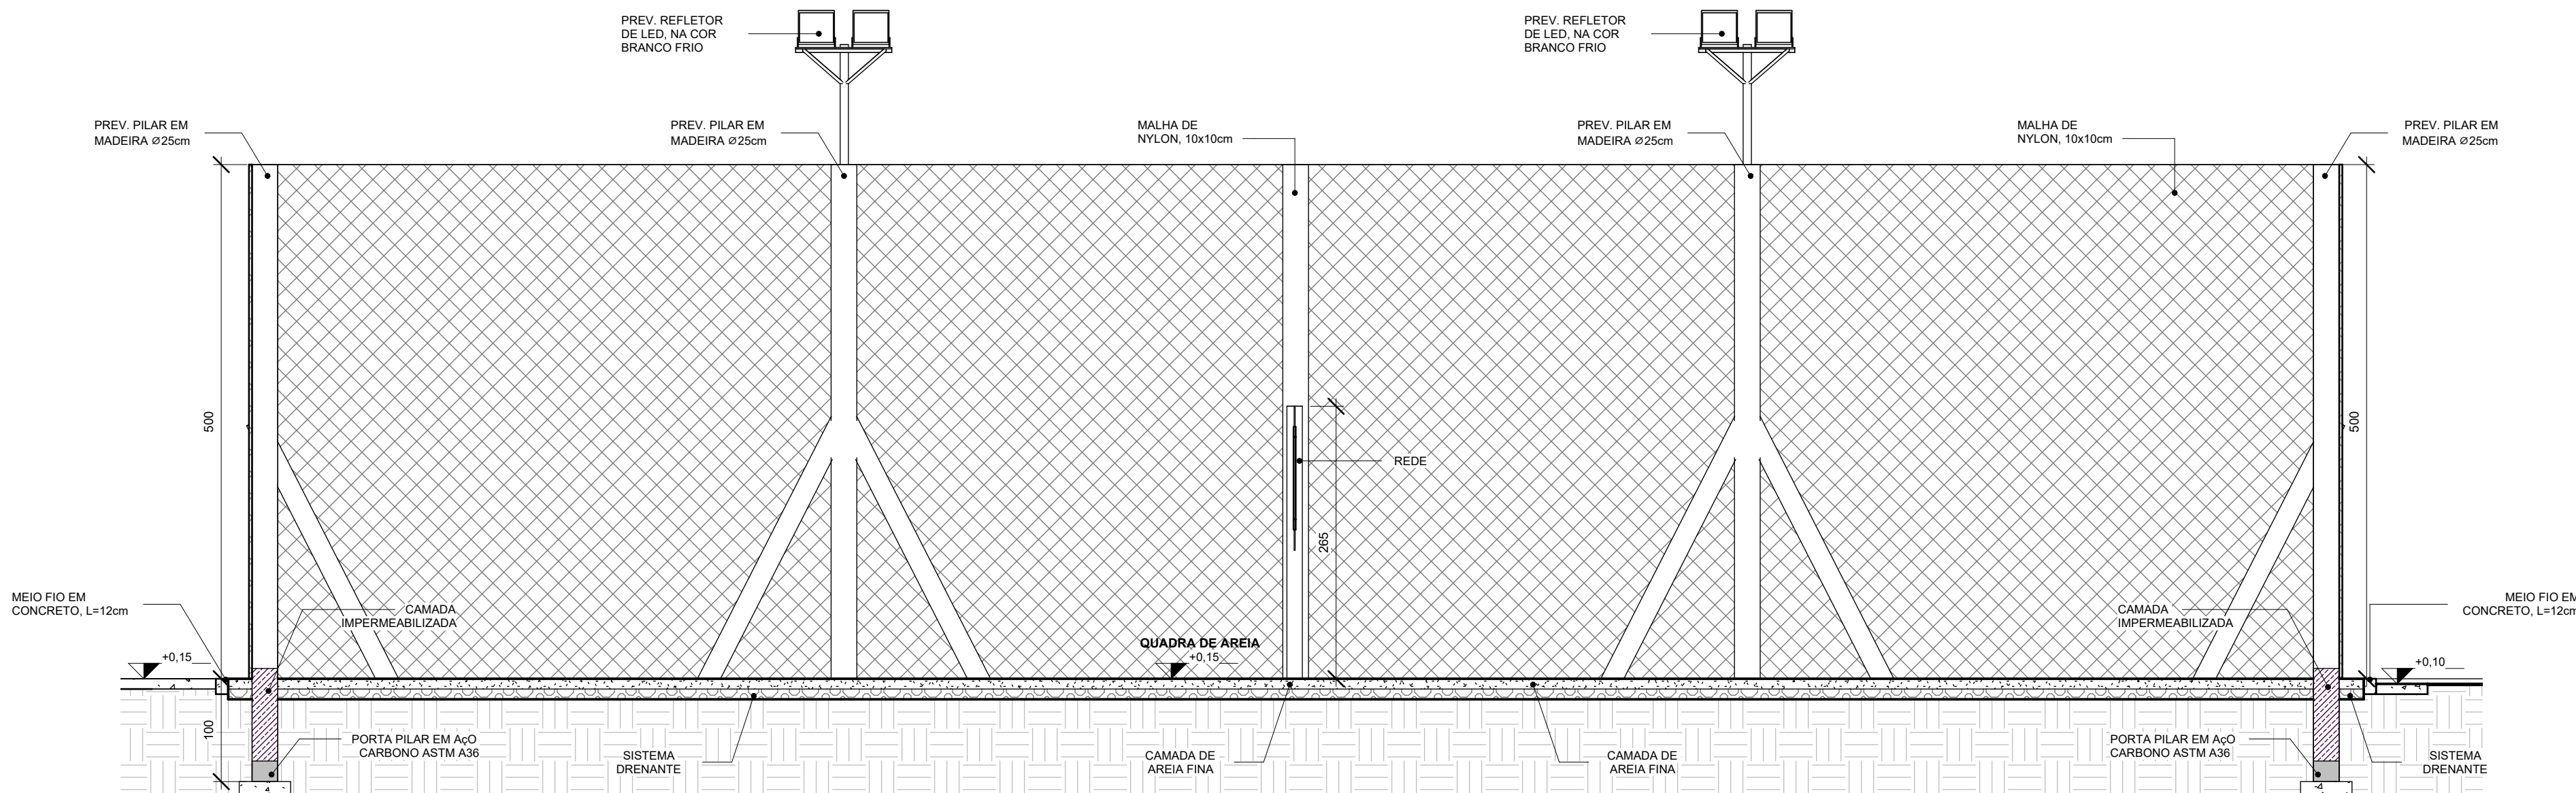

1 CORTE AA
1 : 50

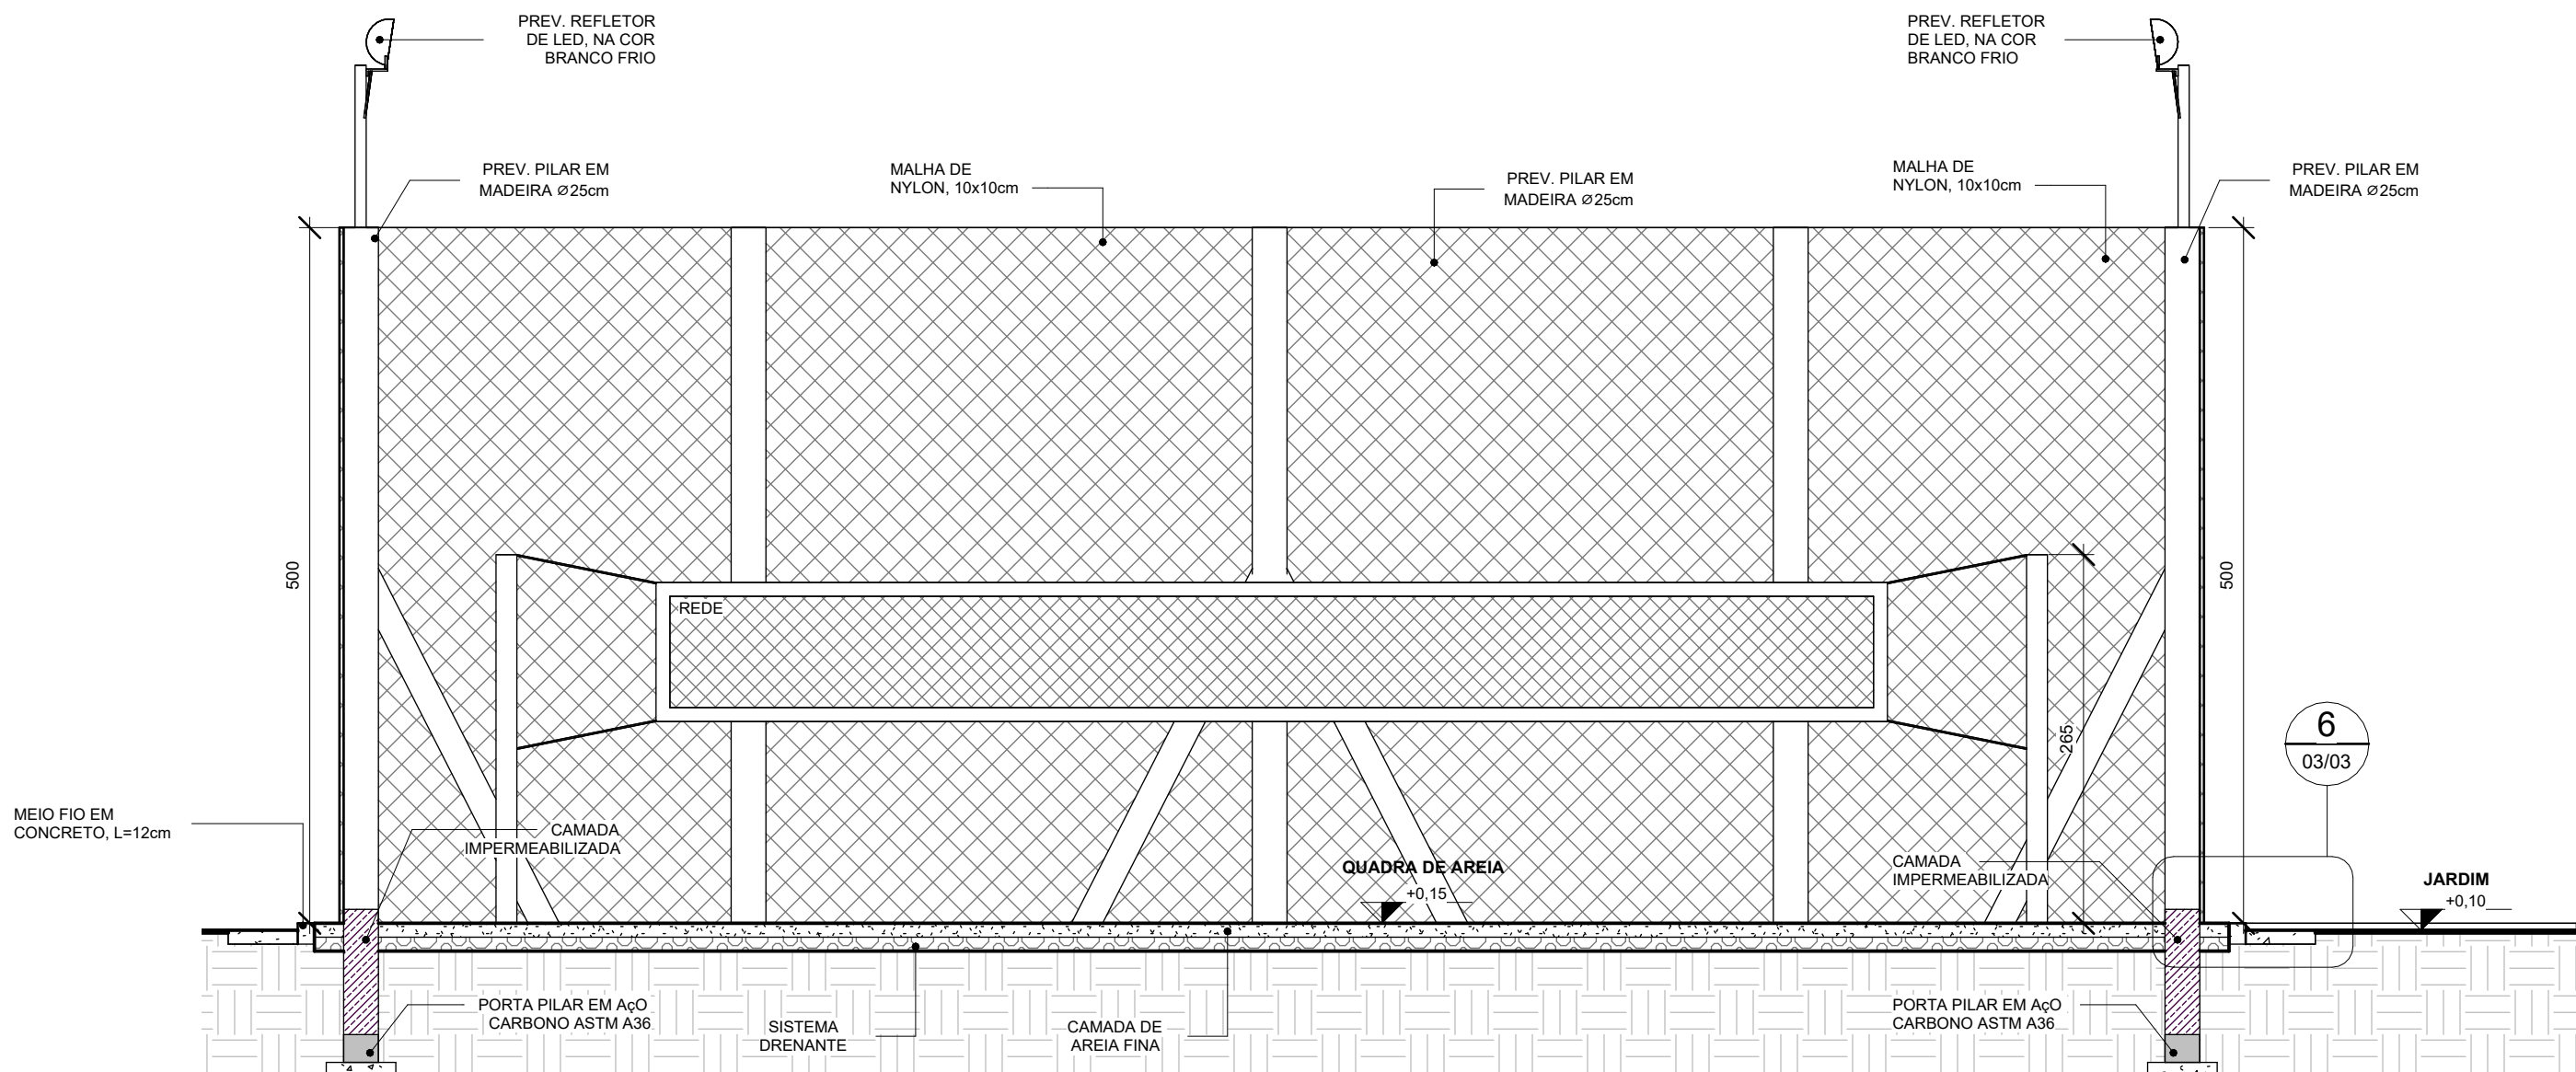


2 CORTE BB
1 : 50

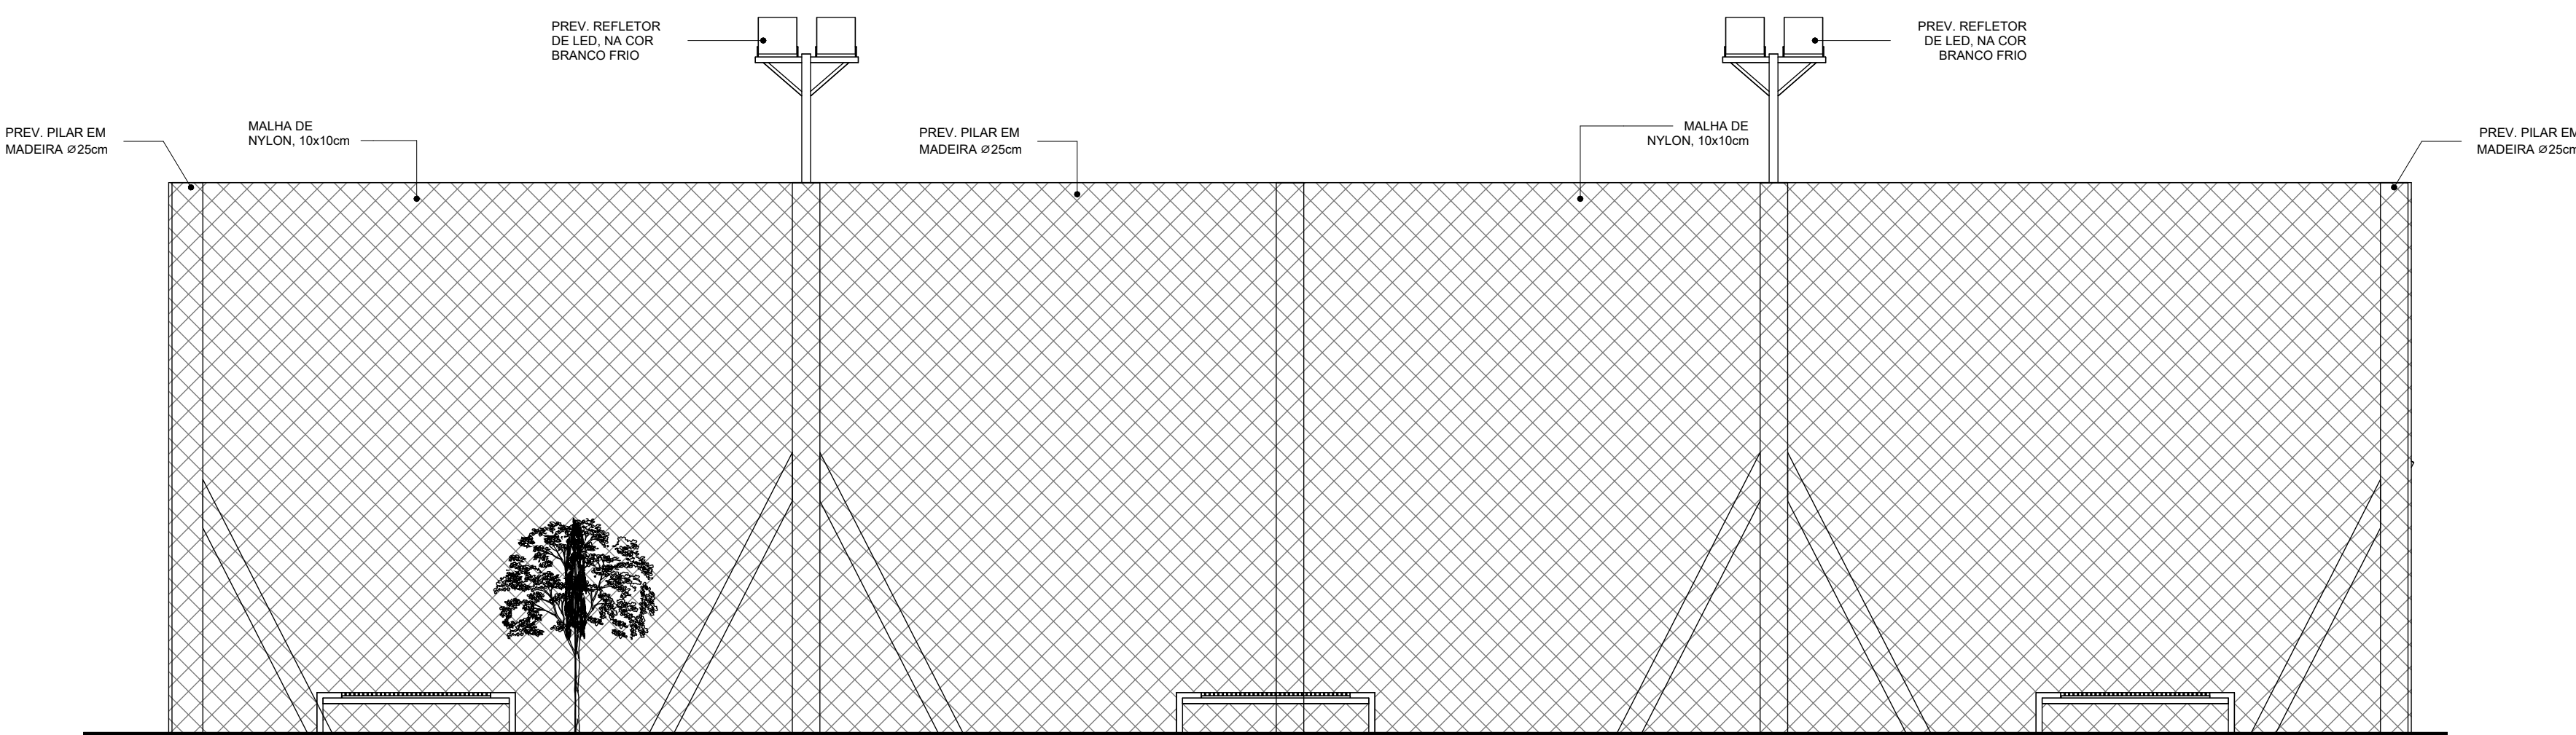

3 VISTA FRONTAL
1 : 50

REVISÕES

REVISÃO	DATA	DESCRIÇÃO
05	02/02/26	REVISÃO DO PROJETO EXECUTIVO
04	21/01/26	REVISÃO DO PROJETO EXECUTIVO
03	13/01/26	REVISÃO DO PROJETO EXECUTIVO
02	22/12/25	REVISÃO DO PROJETO EXECUTIVO
01	15/12/25	REVISÃO DO PROJETO EXECUTIVO
00	27/11/25	EMIÇÃO INICIAL

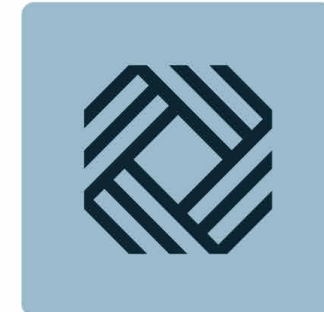

MLPROJETOS

SOLUÇÕES — PROJETOAIS

DISCIPLINA:

PROJETO ARQUITETÔNICO
EXECUTIVO

PROPRIETÁRIO

PREFEITURA MUNICIPAL DE SANTA LEOPOLDINA
CNPJ: 27.165.521/0001-55

AUTOR DO PROJETO:

CARLOS RAPHAEL MONTEIRO DE LEMOS
ENGENHEIRO CIVIL | CREA-ES 011.840/D

CO-AUTOR DO PROJETO:

THAIS BOZANI BARRETO
ARQUITETA E URBANISTA | CAU Nº A247950-8

COORDENAÇÃO:

CARLOS RAPHAEL MONTEIRO DE LEMOS
ENGENHEIRO CIVIL | CREA-ES 011.840/D

DESCRIÇÃO DA PLANTA:

CORTE AA E BB / VISTA FRONTAL

TÍTULO DA OBRA:

CONSTRUÇÃO DA QUADRA DE AREIA

ENDEREÇO DA OBRA:

SANTA LEOPOLDINA - ES

NÚMERO DO ARQUIVO RVT:

DESENHO:

DATA:

ESCALA:

NÚMERO DA PRANCHA

0238-002-ARQ-R05 RVT


EQUIPE ML

FEV | 2026


1 : 50

02/03


AVENIDA CARLOS LINDENBERG, 801, SALA 102, GLÓRIA, VILA VELHA ES | CEP: 29.122-036

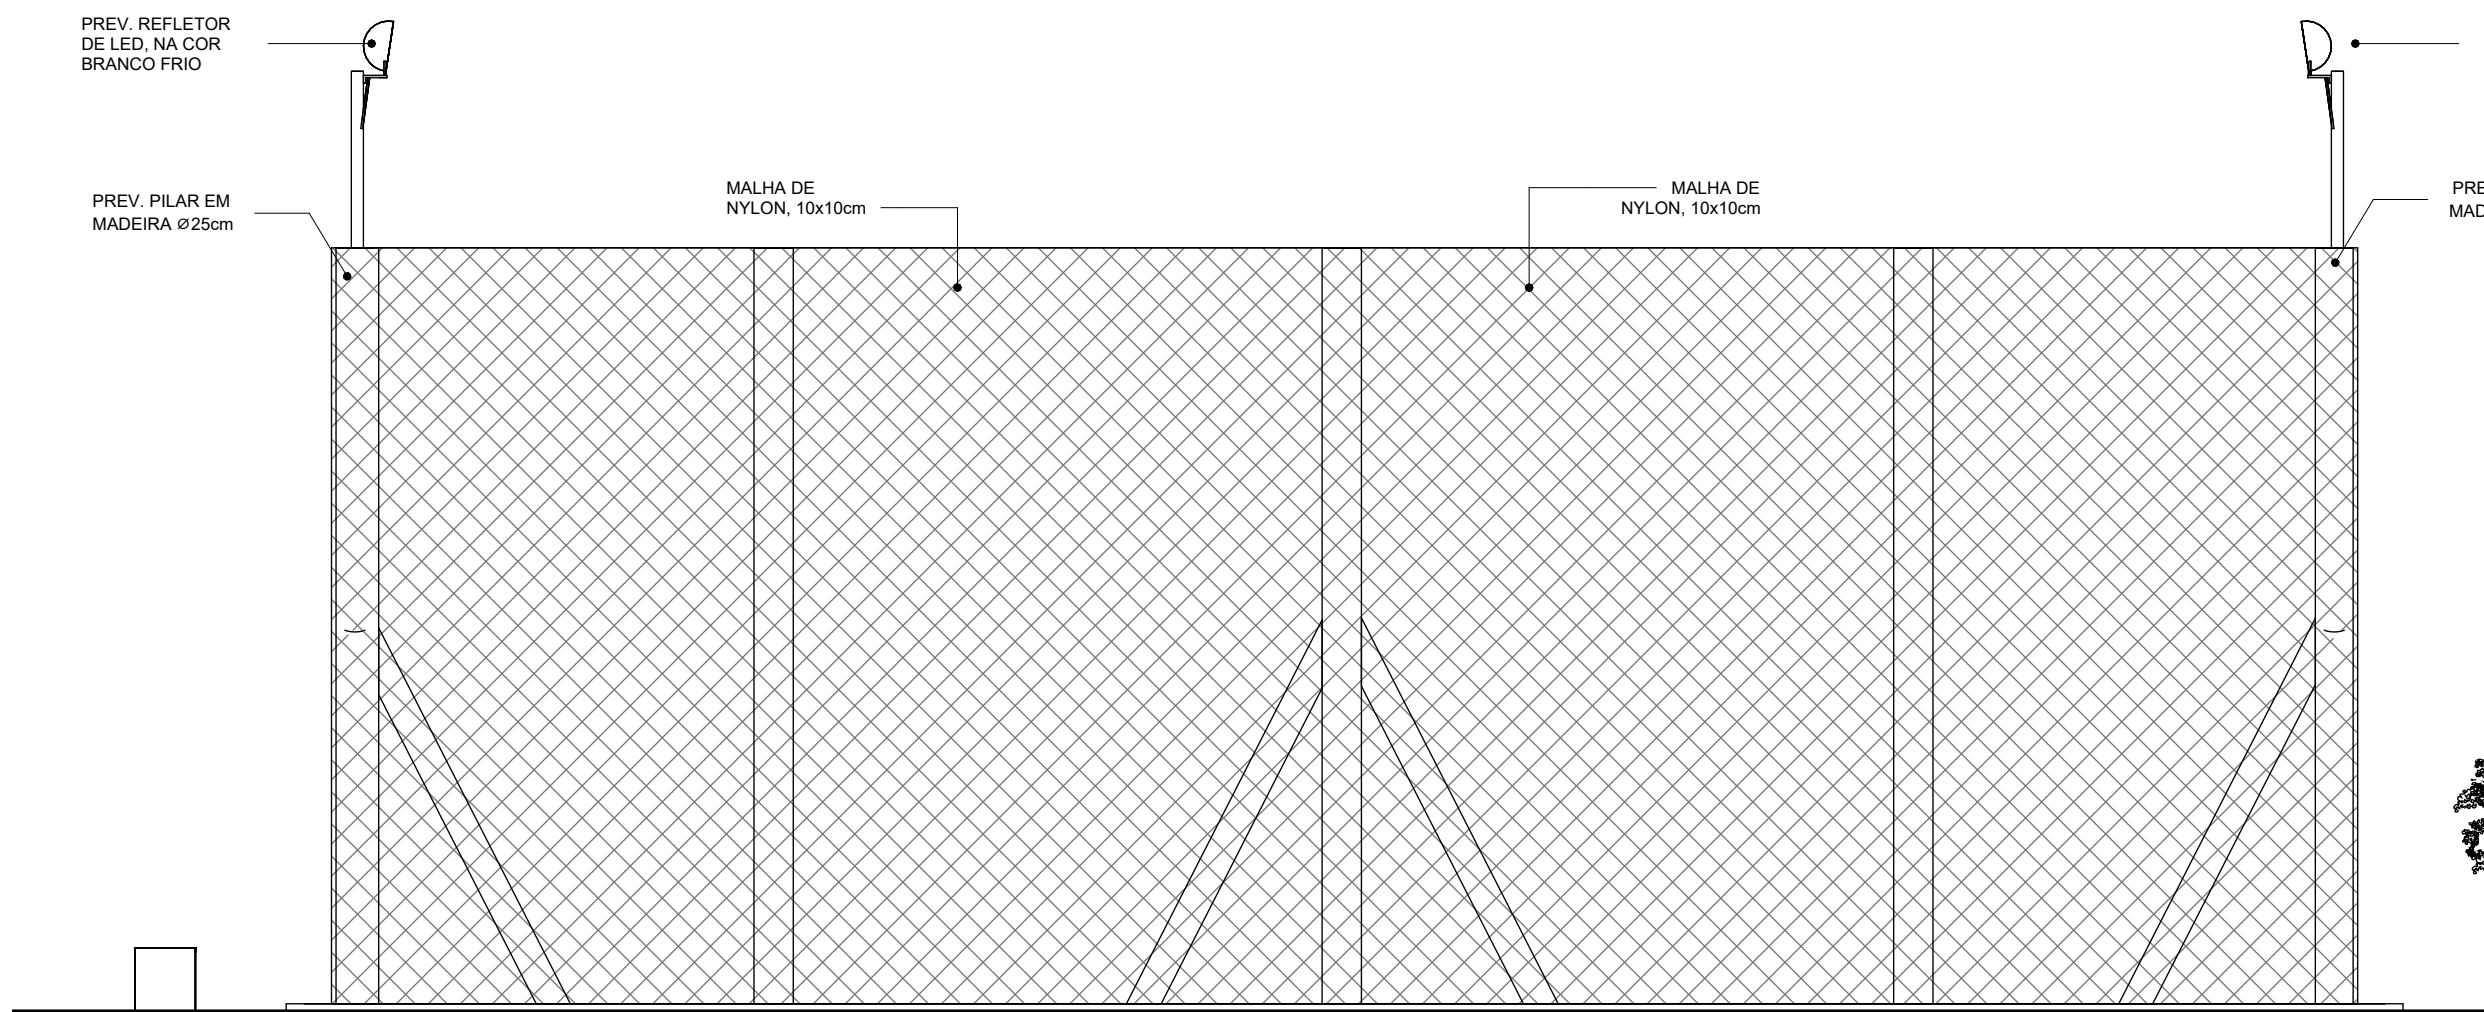


1 VISTA LATERAL
1 : 50

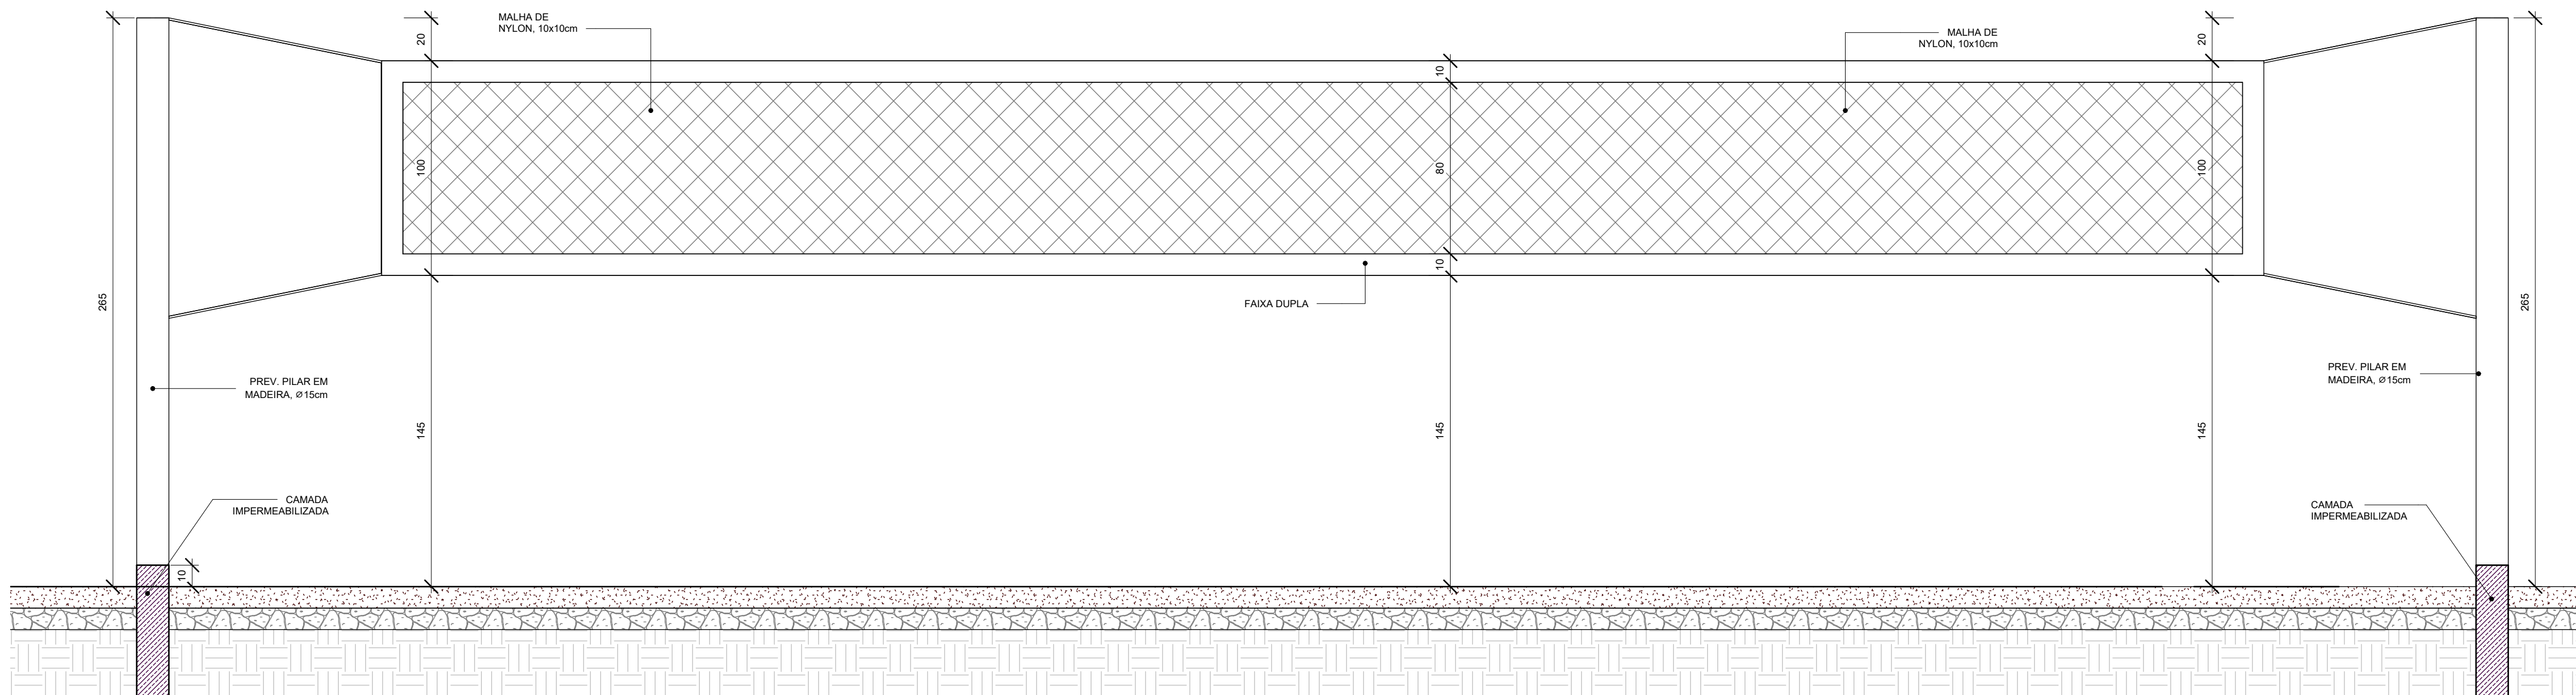


3 VISTA FRONTAL - REDE
1 : 20

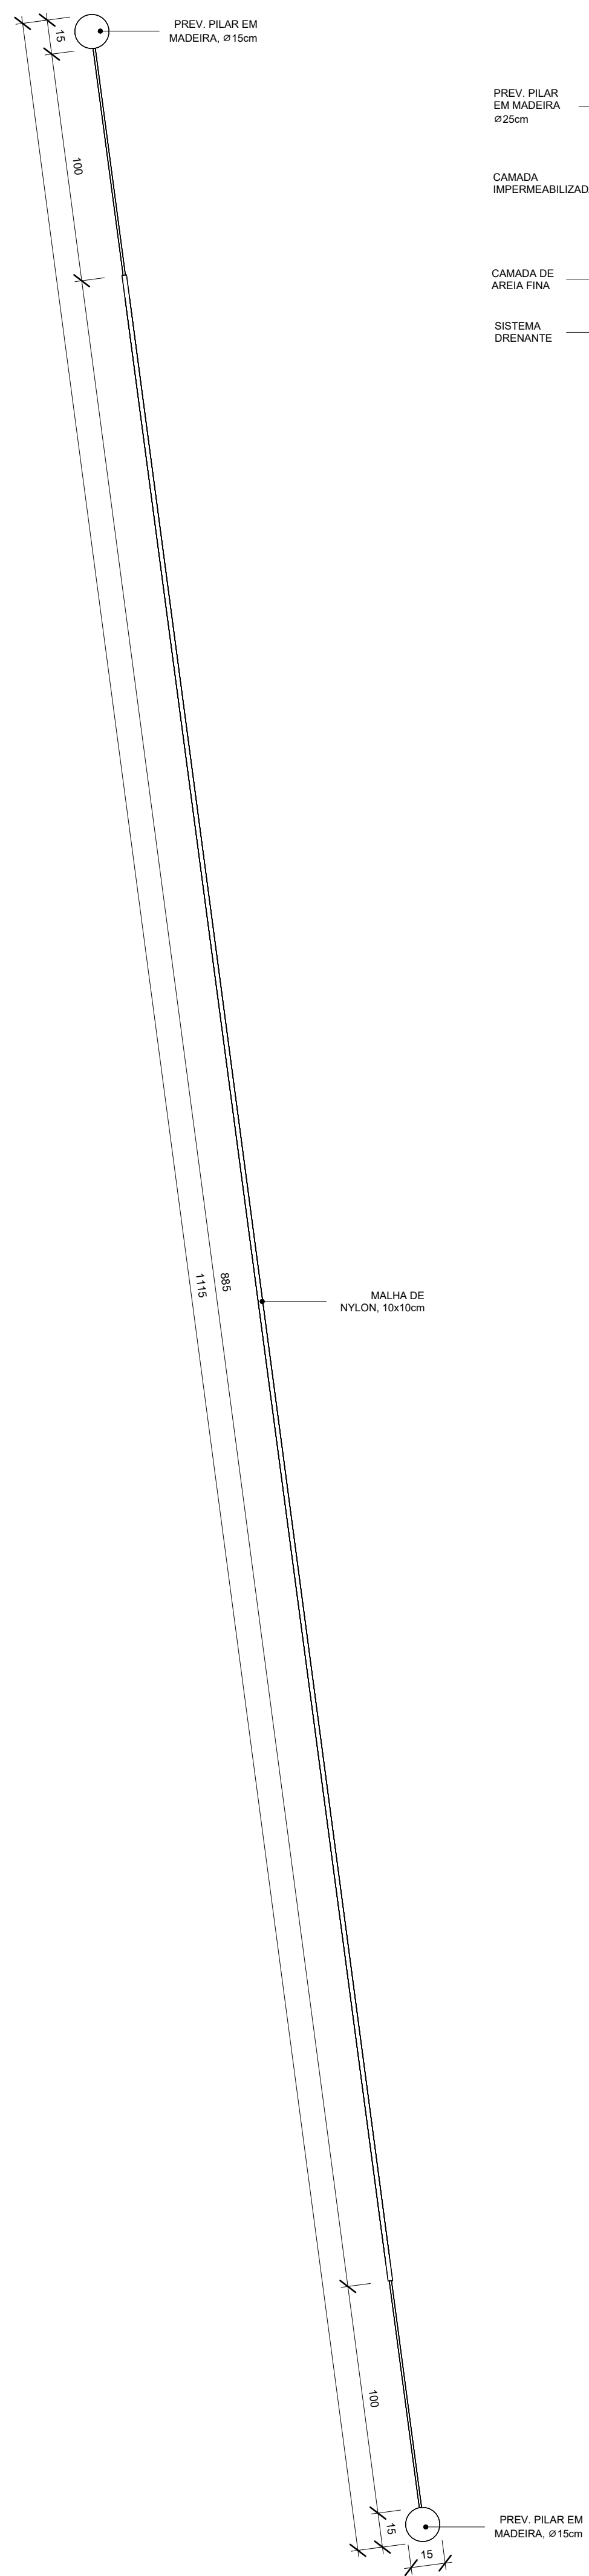


2 PLANTA BAIXA - REDE
1 : 20

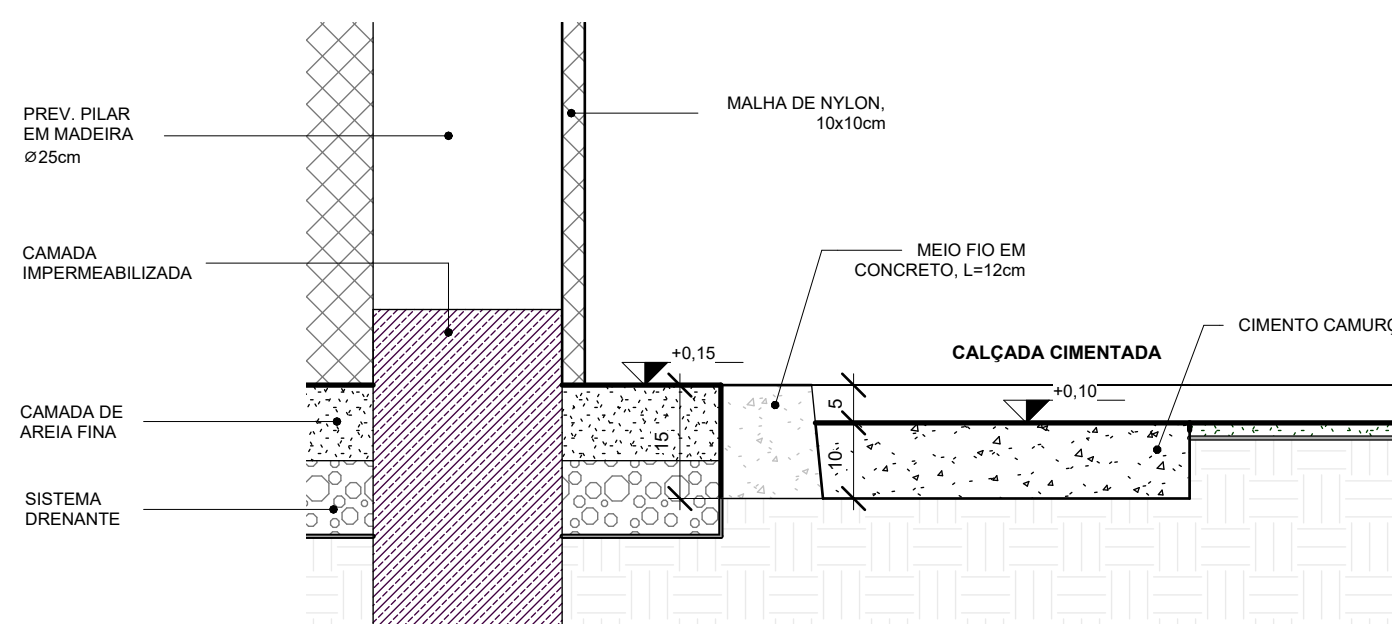


6 DET. JARDIM
1 : 10

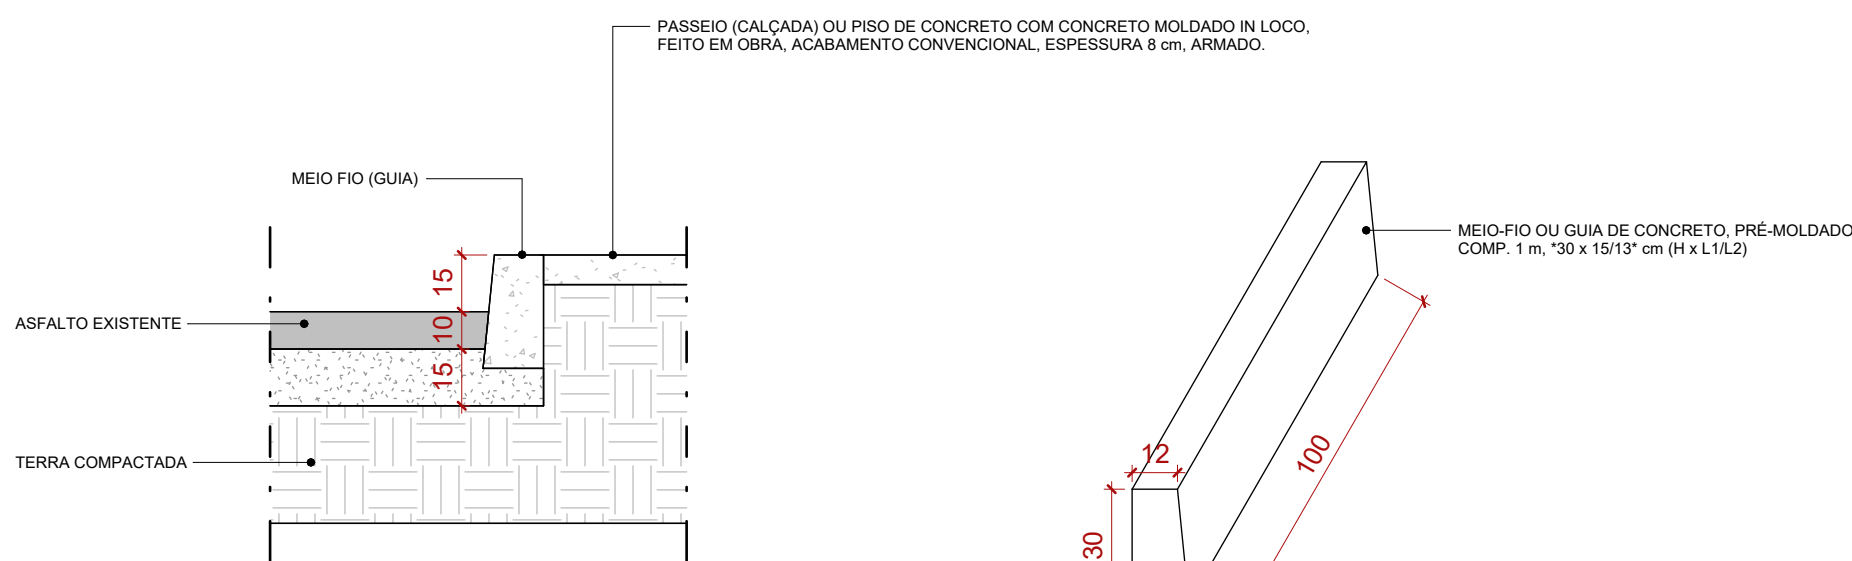

5 MEIO FIO DE CONCRETO
1 : 20

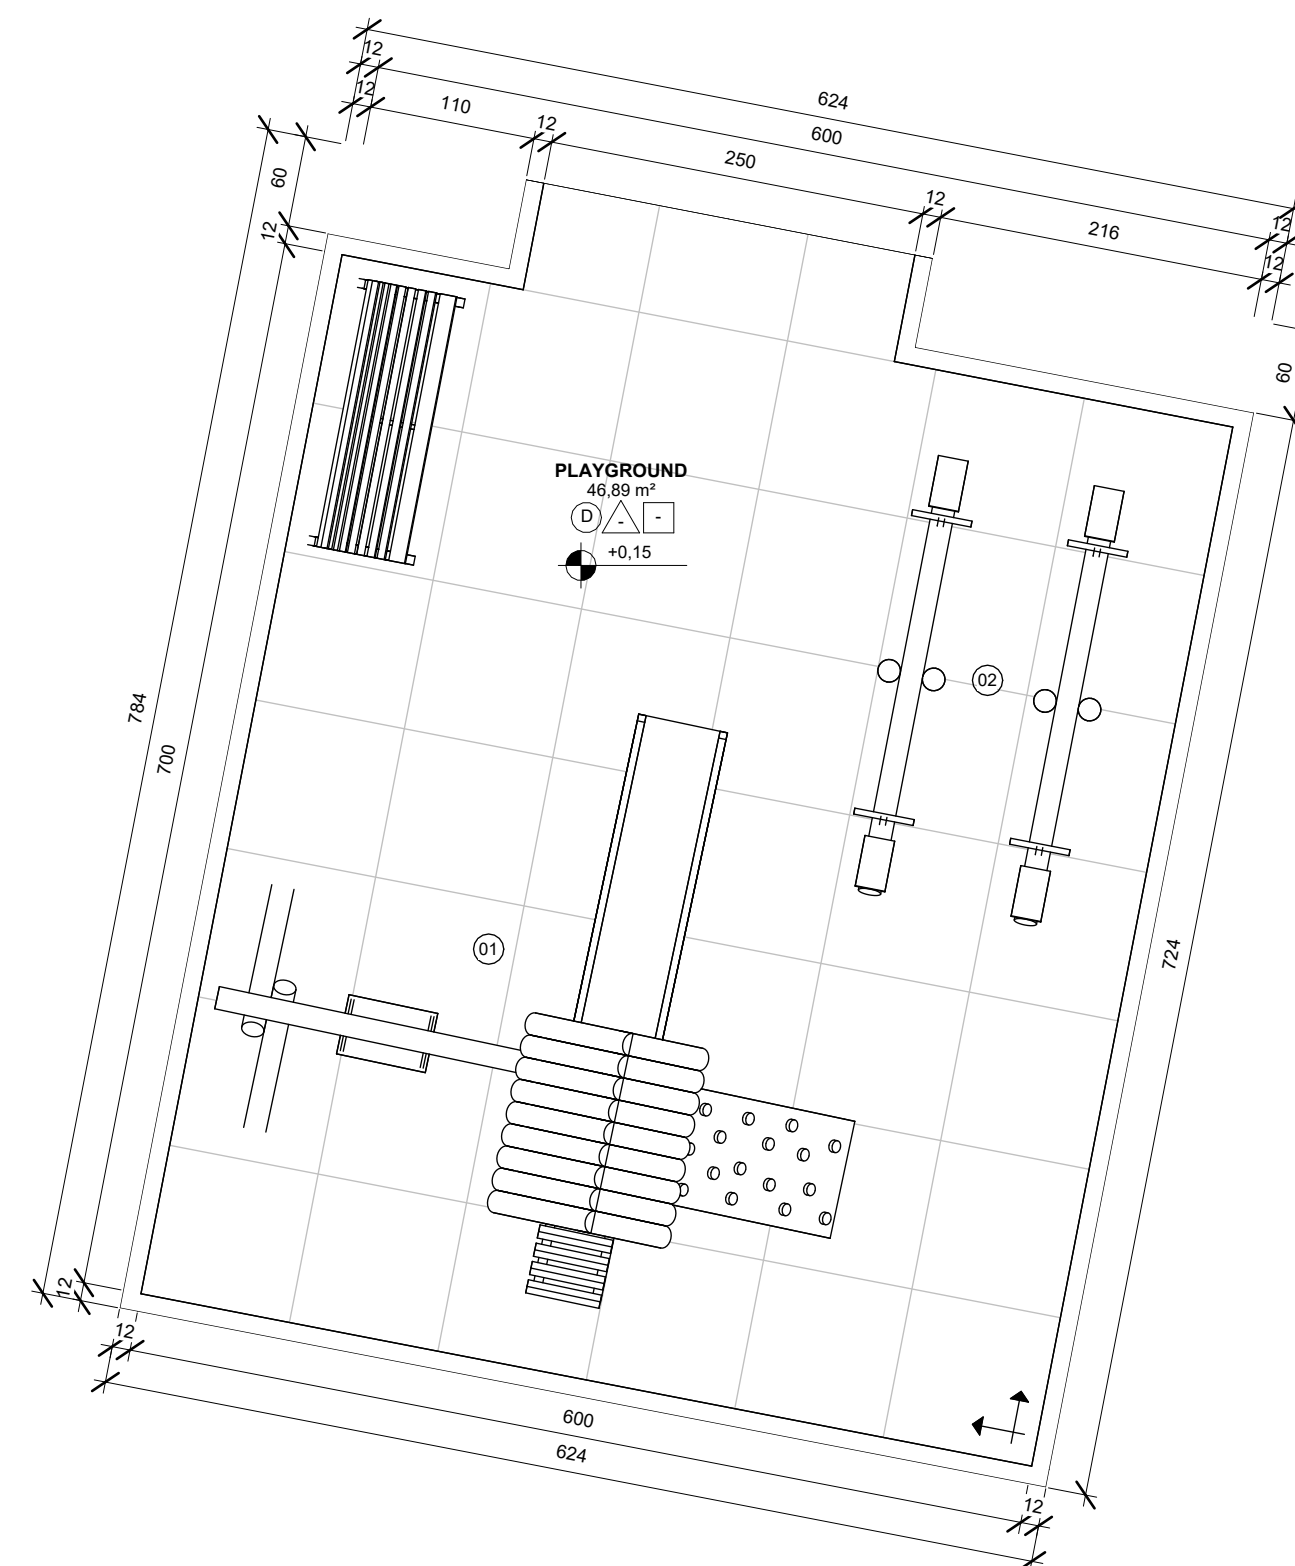


7 PLANTA BAIXA PLAYGROUND
1 : 50

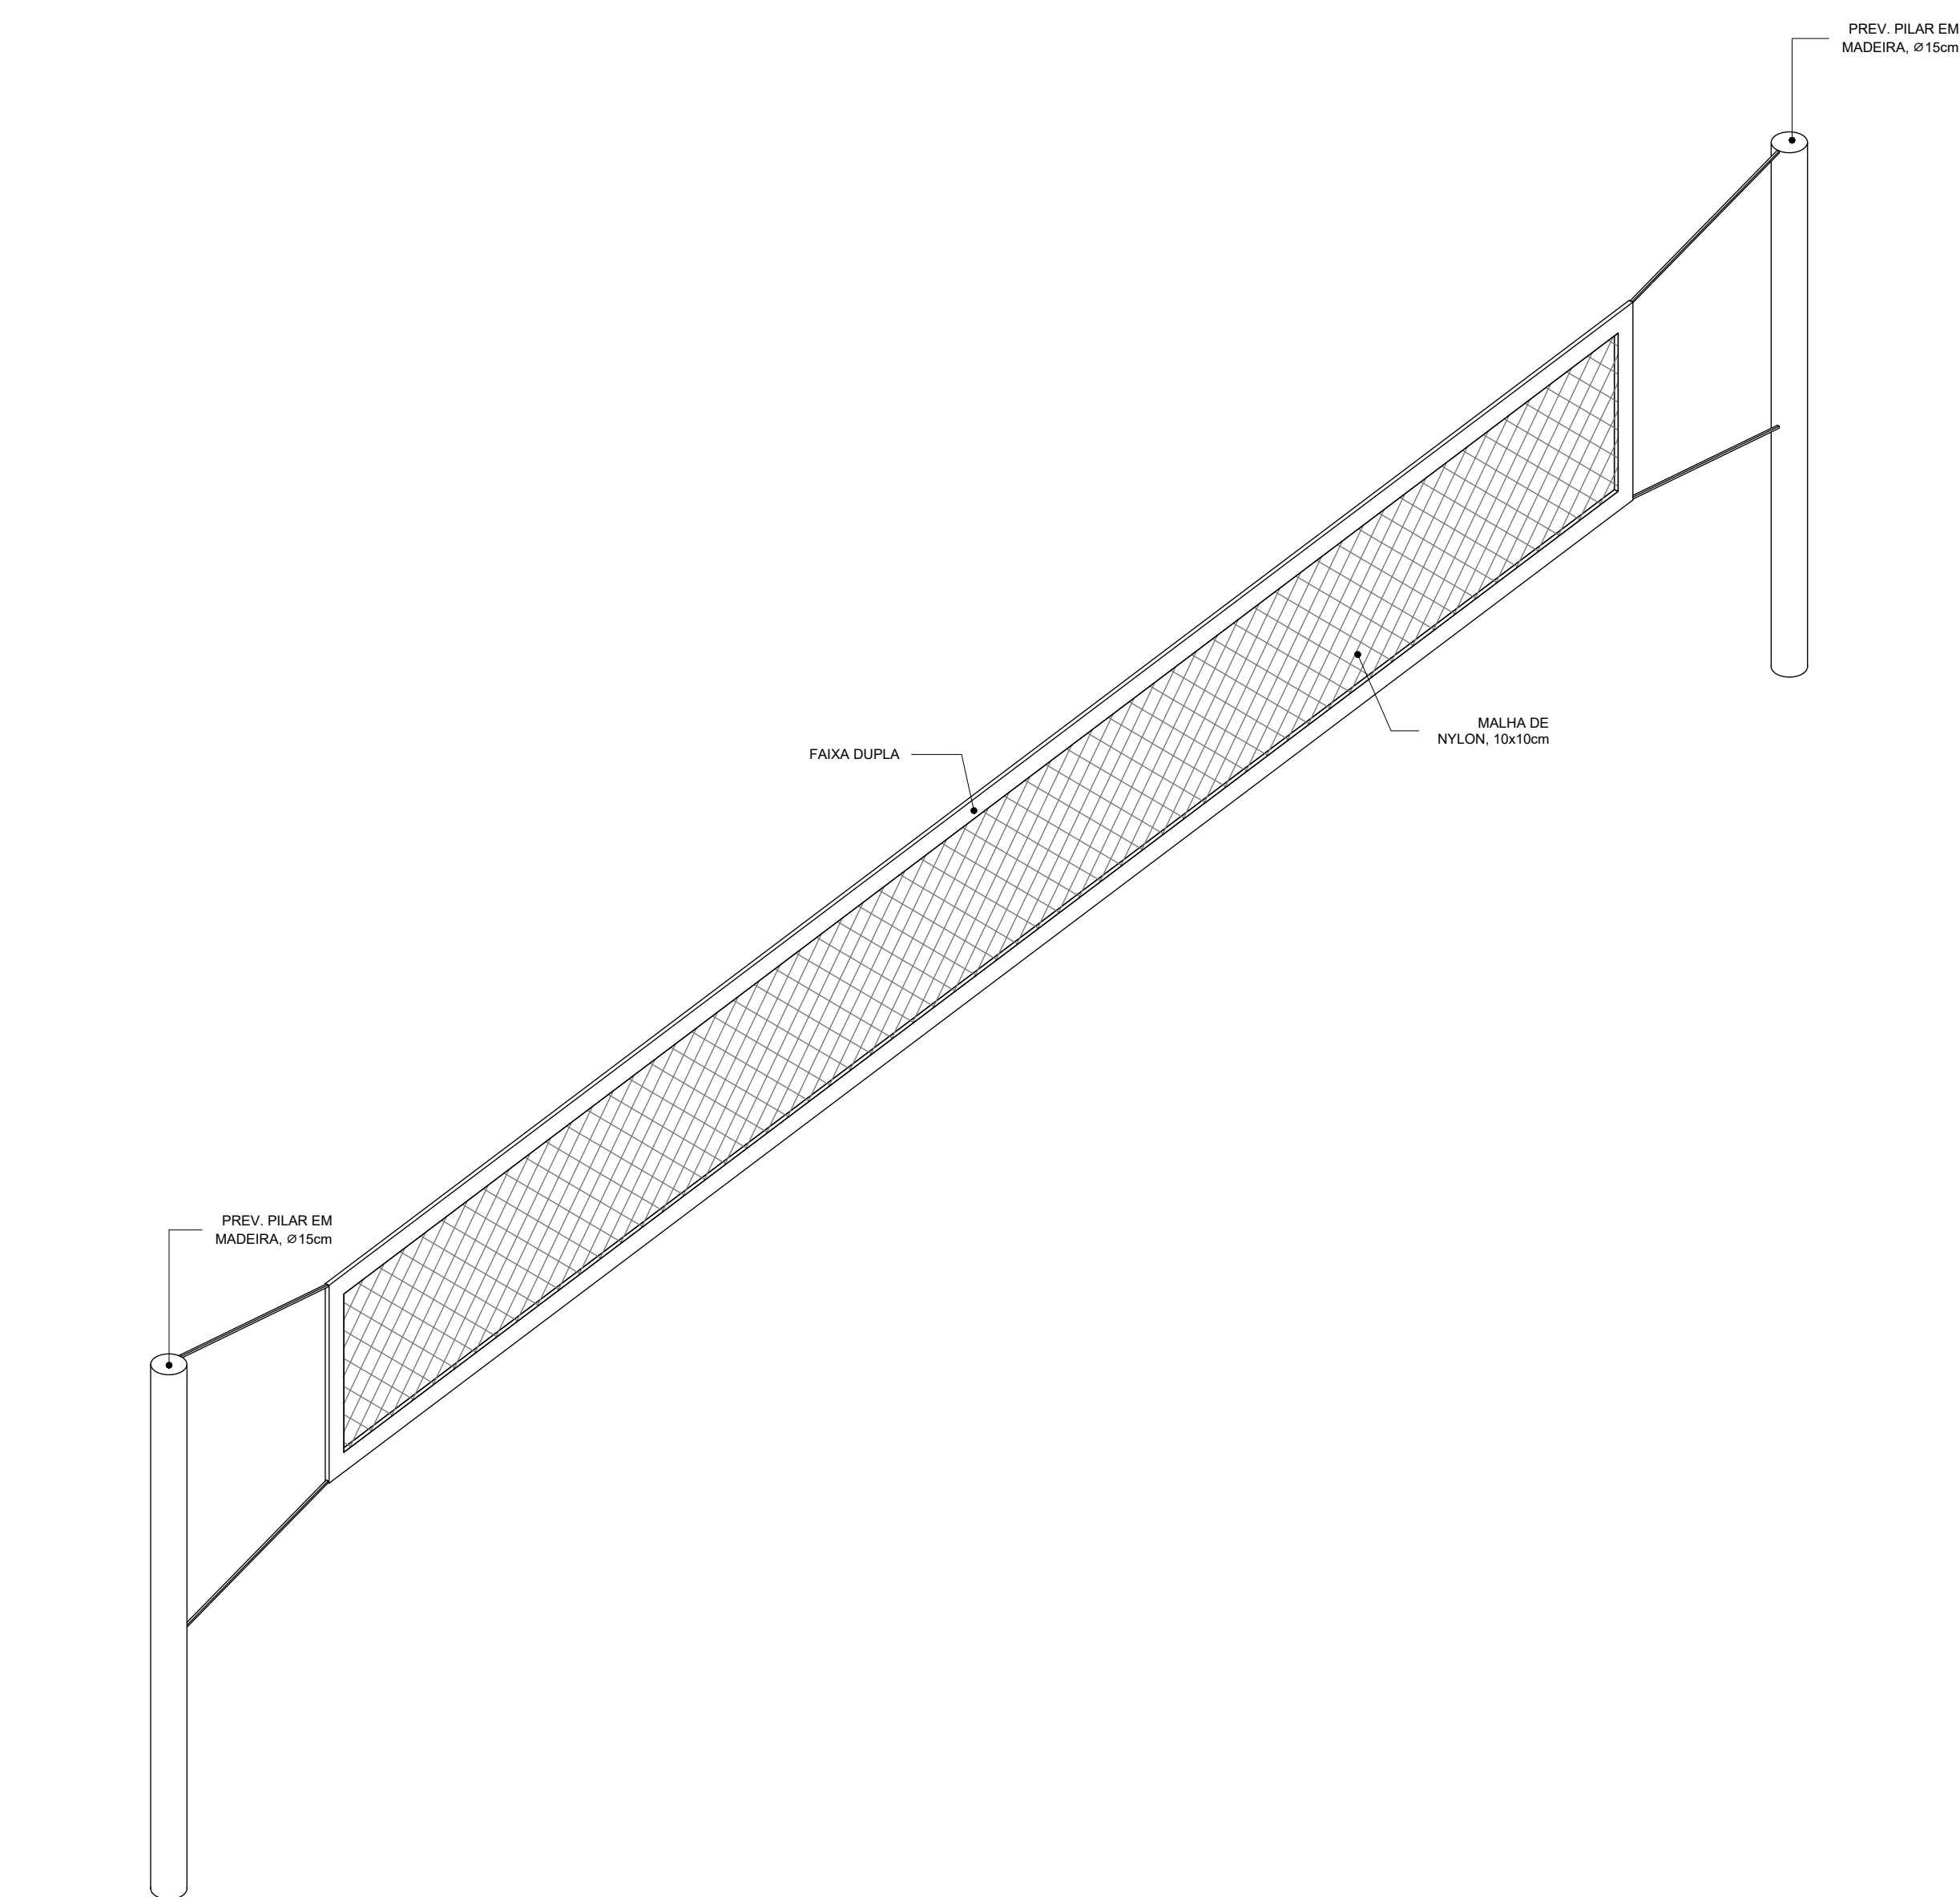

4 PERSPECTIVA - REDE
1 : 20

LEGENDA - MOBILIÁRIO		
01	CASA DO TARZAN MINI. COD: K-38. MARCA DE REF.: KASKA OU EQUIV. TÉCNICO	01 UND.
02	GANGORRA DUPLA. COD: K-11. MARCA DE REF.: KASKA OU EQUIV. TÉCNICO	01 UND.

REVISÕES		
05	02/03/04	REVISÃO DO PROJETO EXECUTIVO
04	21/01/04	REVISÃO DO PROJETO EXECUTIVO
03	15/01/04	REVISÃO DO PROJETO EXECUTIVO
02	22/12/03	REVISÃO DO PROJETO EXECUTIVO
01	19/12/03	REVISÃO DO PROJETO EXECUTIVO
00	27/11/03	EMISSÃO INICIAL
REVISÃO	DATA	DESCRIÇÃO

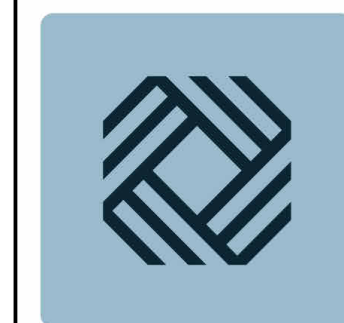

MLPROJETOS
SOLUÇÕES — PROJETOAIS

DISCIPLINA:	PROJETO ARQUITETÔNICO EXECUTIVO		
PROPRIETÁRIO:	PREFEITURA MUNICIPAL DE SANTA LEOPOLDINA CNPJ: 27.165.521/0001-05		
AUTOR DO PROJETO:	CARLOS RAFAEL MONTEIRO DE LEMOS ENGENHEIRO CIVIL CREA-ES 011.840/D		
CO-AUTOR DO PROJETO:	THAIS BOZANI BARRETO ARQUITETA E URBANISTA CAU/SP A247950-8		
COORDENAÇÃO:	CARLOS RAFAEL MONTEIRO DE LEMOS ENGENHEIRO CIVIL CREA-ES 011.840/D		
DESCRIÇÃO DA PLANTA:	VISTA LATERAL / DETALHES		
TÍTULO DA OBRA:	CONSTRUÇÃO DA QUADRA DE AREIA		
ENDEREÇO DA OBRA:	SANTA LEOPOLDINA - ES		
NÚMERO DO ARQUIVO RVT:	DESENHO:	DATA:	ESCALA:
0238-003-ARQ-R05-RVT	EQUIPE ML	FEV 2020	Como indicado
AVENIDA CARLOS LINDBERGH, 801, SALA 102, GLÓRIA, VILA VELHA-ES CEP: 29.122-036			NÚMERO DA FRANCHA: 0303