
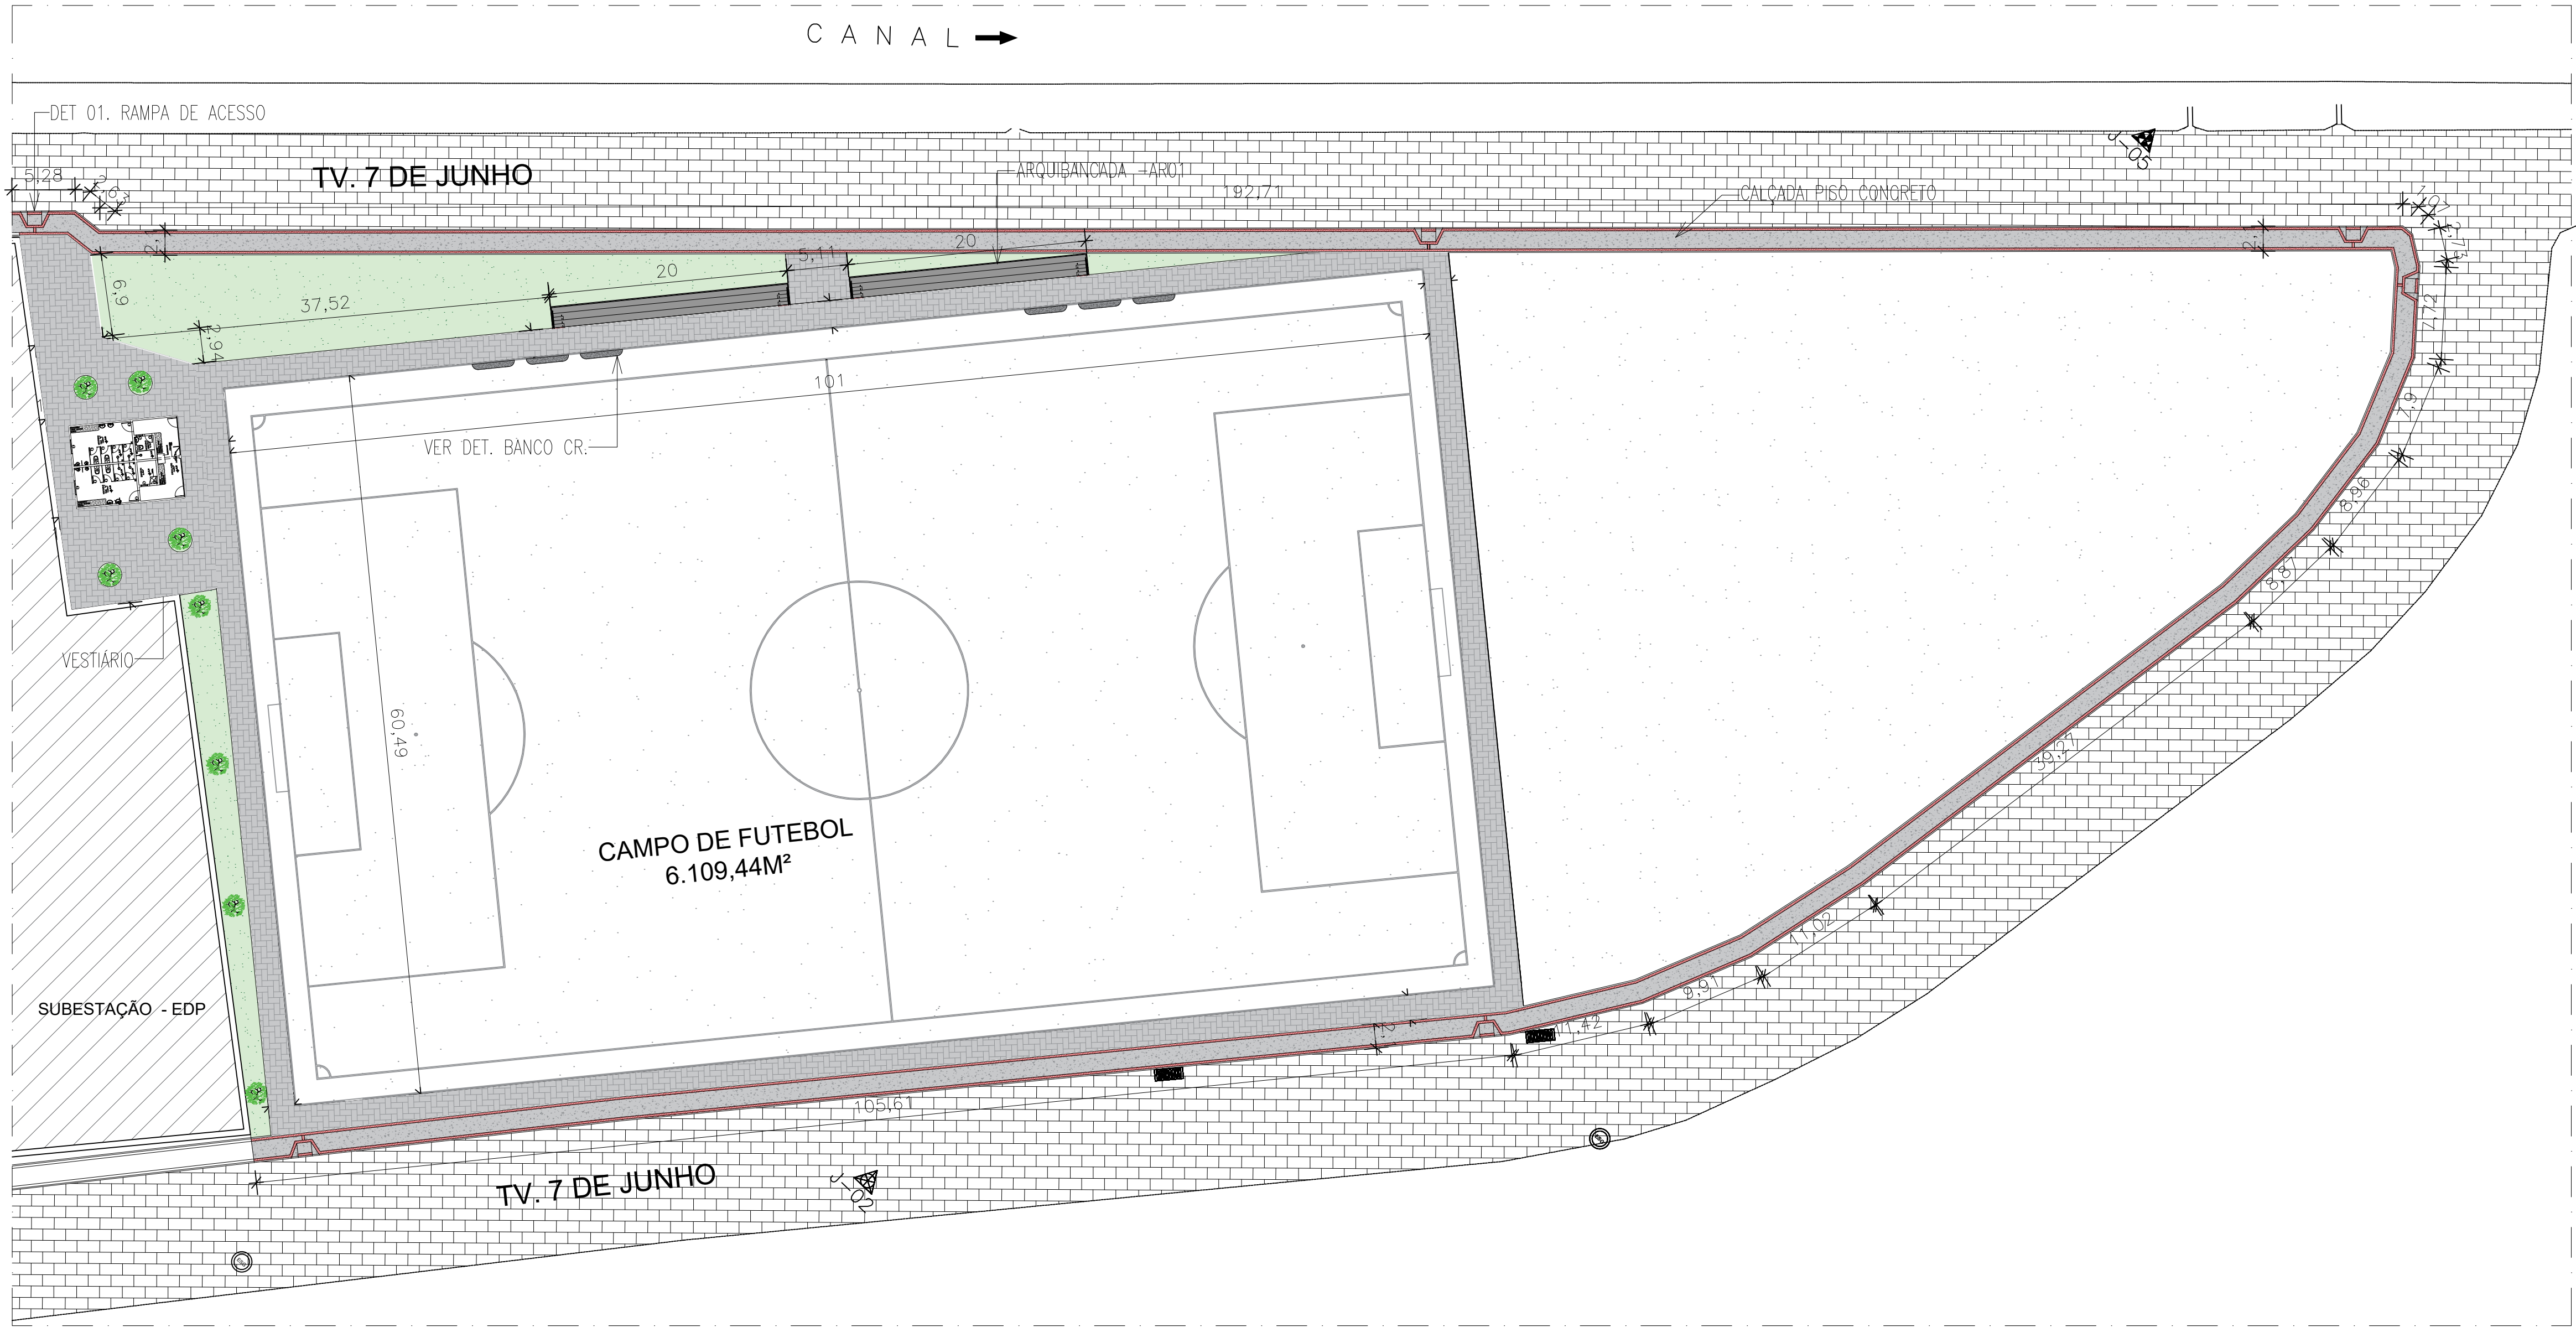


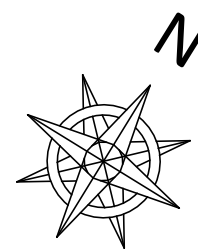

QUADRO		
SIMBOLOGIA	DESCRIÇÃO	QUANT.
	ARQUIBANCADA - AR01	02 UND
	BANCO CONCRETO	06 UND
	VESTIÁRIO	01 UND

SIMBOLOGIA	DESCRIÇÃO	QUANT.
	MEIO FIO DE CONCRETO PRE-MOLDADO	1.015,63m Linear
	PISO BLOCO DE CONCRETO INTERTRAVADO PAV-S COR: CINZA	907,39m²
	GRAMA ESMERALDA	518,53m²
	PISO EM CONCRETO CONCRETO DESEMPENADO	614,75m²
	PISO PODOTÁTIL EM CONCRETO ALÉXIA - 20x20cm	167,68m²
	PISO PODOTÁTIL EM CONCRETO ALÉXIA - 20x20cm	4,8m²

QUADRO DE ÁREA	
ÁREA PERMEÁVEL	518,53 m²
ÁREA PAVIMENTADA	907,39 m²
ÁREA TOTAL	7.738,14 m²

QUADRO DE VEGETAÇÃO					
SÍMBOLO	SÍMBOLO	NOME POPUL.	NOME CIENT.	USO	QUANT.
		GRAMA ESMERALDA	ZOISIA JAPONICA	FORMAÇÃO	518,53m2
		MANACÁ DA SERRA	Tibouchina mutabilis	ÁRVORE	08 und



PREFEITURA MUNICIPAL DE VILA VELHA
SECRETARIA DE OBRAS E PROJETOS ESTRUTURANTES

PROJETO BÁSICO VESTIÁRIO E ARQUIBANCADA

PREFEITO MUNICIPAL: ARNALDO BORGIO FILHO
SECRETÁRIA: MENARA CAVALCANTE

LOCAL: Tv. 7 De Junho, s/n - Coqueiral de Itaparica, Vila Velha - ES
AUTOR DO PROJETO:

DIORGENYS HENRIQUE DE SOUZA CAU A299245-0

RESPONSÁVEL TÉCNICO:

nome conselho/nº de registro

DESENHO: DIORGENYS HENRIQUE DE SOUZA


DATA INICIAL: ABRIL/2024 ESCALA: INDICADA

PROJETO: PRANCHA:


PLANTA DE SITUAÇÃO
ARQUIBANCADAS E VESTIÁRIO
CAMPO DO NACIONAL
01/01
EMIÇÃO INICIAL

IMPLANTAÇÃO


ESC.: 1/350

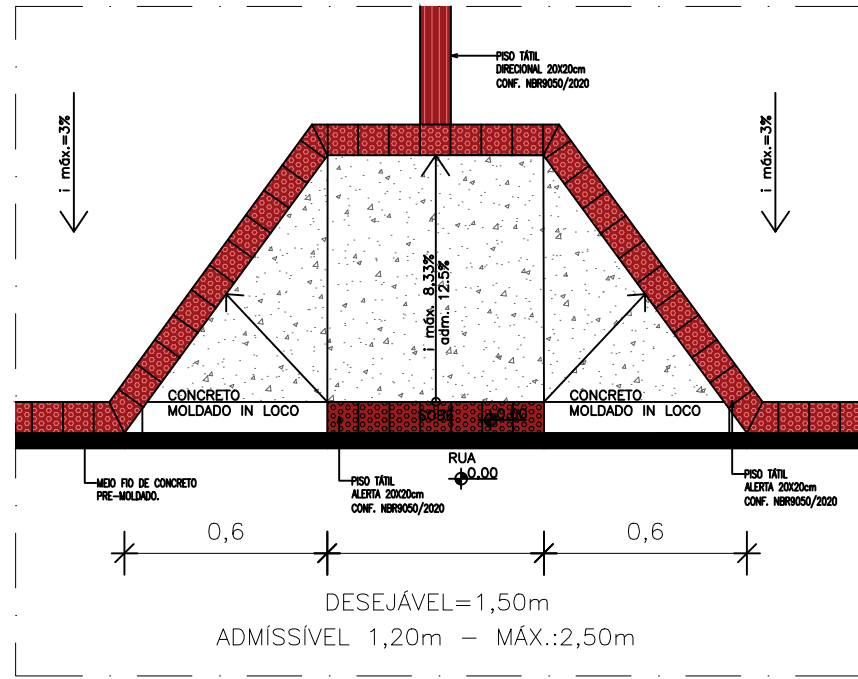


DET. 01 RAMPA DE ACESSO
SEM ESCALA

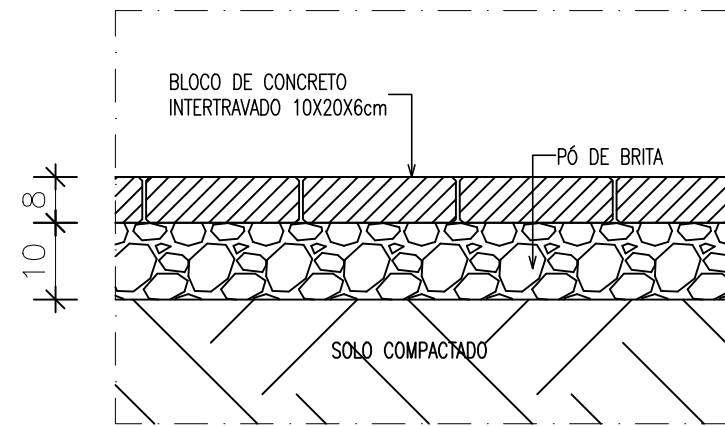

DET. PISO BLOCO INTERTRAVADO
SEM ESCALA

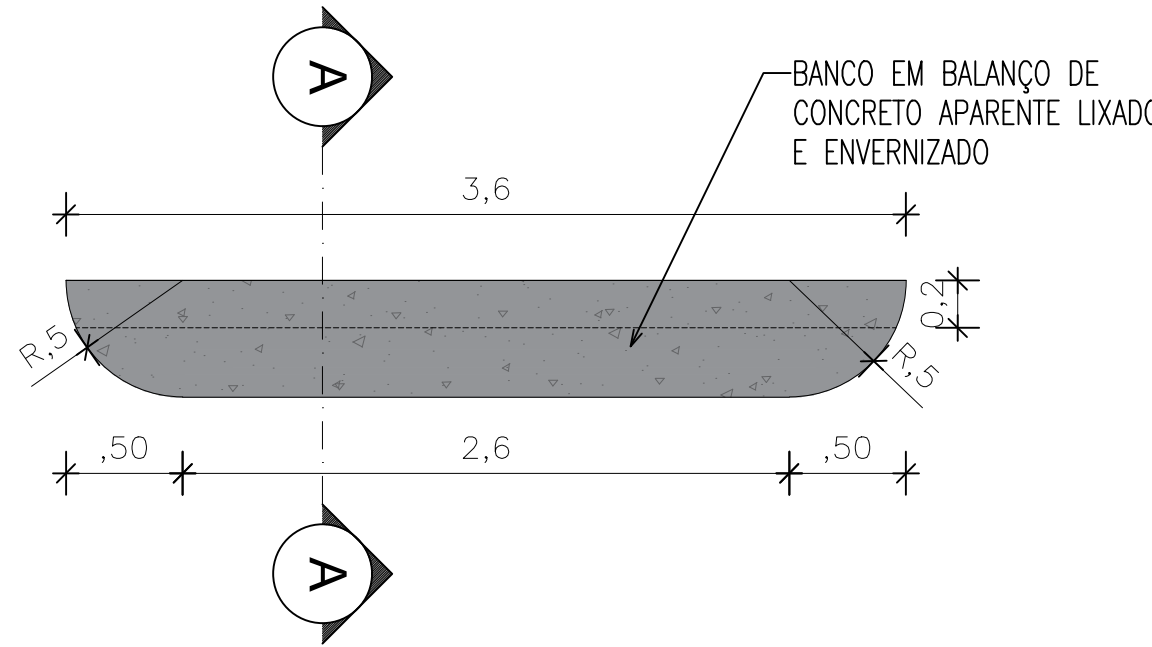

VISTA SUPERIOR BANCO CR.
SEM ESCALA

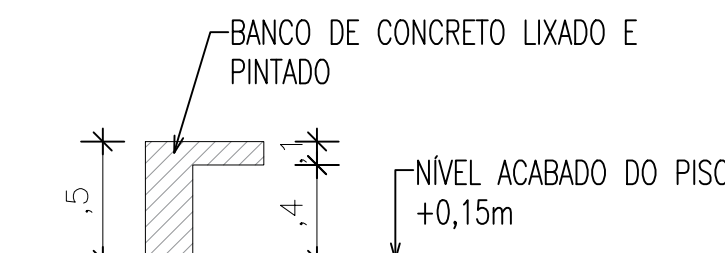

CORTE AA - BANCO CR.
SEM ESCALA