
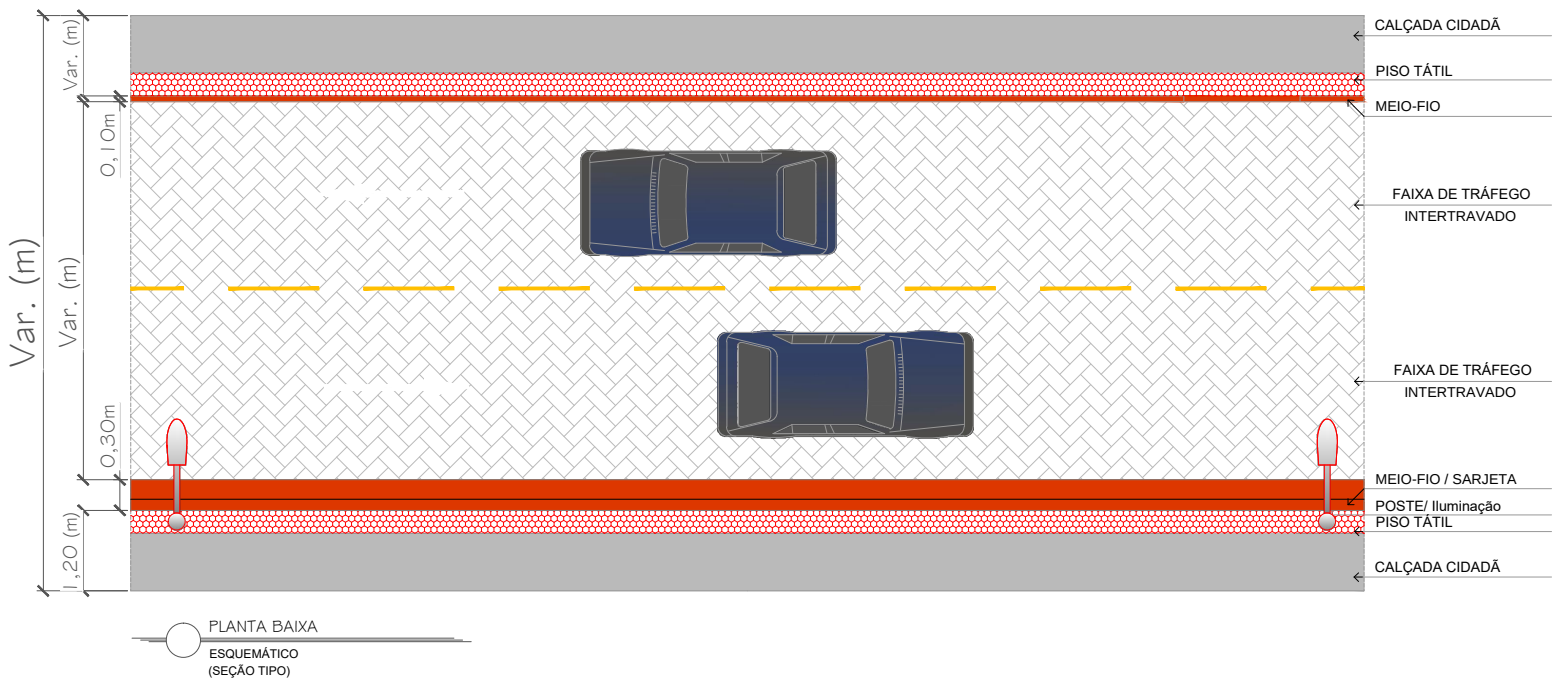


PROJETO DE PAVIMENTAÇÃO

SEÇÃO TIPO 01


RUA SÃO GERALDO
EST. 0+0,00 - 4+5,00

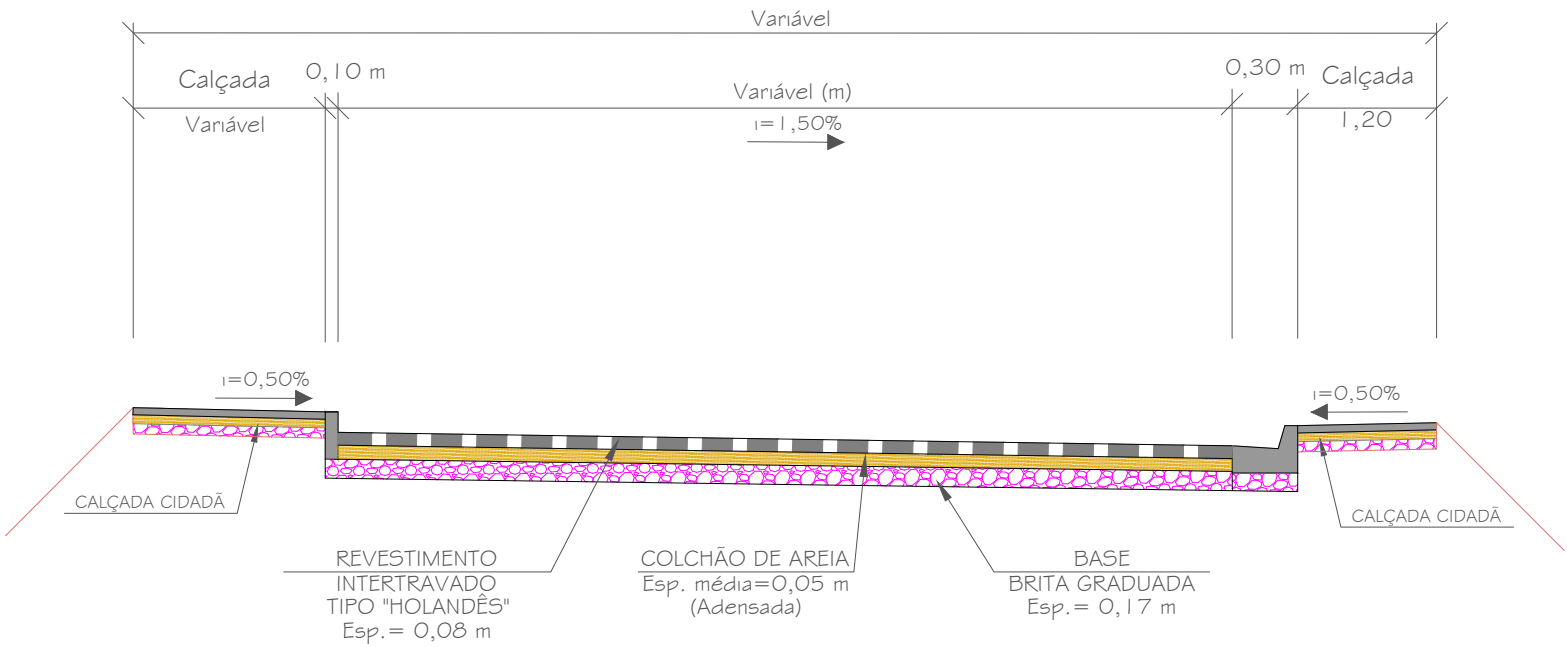

REV.	DATA	MODIFICAÇÃO	APROVADO	OBSERVAÇÕES:	 CONSULTORIA E PROJETOS DE ENGENHARIA		PREFEITURA MUNICIPAL DE VILA VELHA SECRETARIA MUNICIPAL DE OBRAS				
				* AS LARGURAS SÃO VARIÁVEIS DEVIDO À ADEQUAÇÃO COM A OCUPAÇÃO JÁ EXISTENTE NO BAIRRO (VIDE NOTAS DE SERVIÇO DE TERRAPLANAGEM E PAVIMENTAÇÃO).	PROJETO EXECUTIVO DE ENGENHARIA		PROJETO EXECUTIVO PARA PAVIMENTAÇÃO E DRENAGEM EM VIAS URBANAS, NA REGIÃO ADMINISTRATIVA IV				
				* OS QUANTITATIVOS DE PAVIMENTAÇÃO E TERRAPLENAGEM FORAM OBTIDOS POR MEIO DE LEVANTAMENTO DA ÁREA DE DESENHO, ATRAVÉS DE PROGRAMA COMPUTACIONAL, DEVIDO ÀS VARIAÇÕES DAS LARGURAS POR CONTA DAS OCUPAÇÕES JÁ EXISTENTES NO BAIRRO.	RT.: LUCIANO D. MOTTA ENG. CIVIL - CREA: 24.213/D-ES		LOCAL: RUA SÃO GERALDO - RIO MARINHO - VILA VELHA/ES SEGMENTO: EST. 0+0,00 A EST. 4+5,00		EXTENSÃO: 0,246 km		
					DESENHO: GLEYDSON NUNES		PROJETO DE PAVIMENTAÇÃO SEÇÃO TIPO PROPOSTA		ESCALA: S/ESC.	DATA: ABRIL/2022	FOLHA: PV - 01

SEÇÃO TIPO 02

RUA SÃO GERALDO
EST. 5+0,00 - 12+6,50

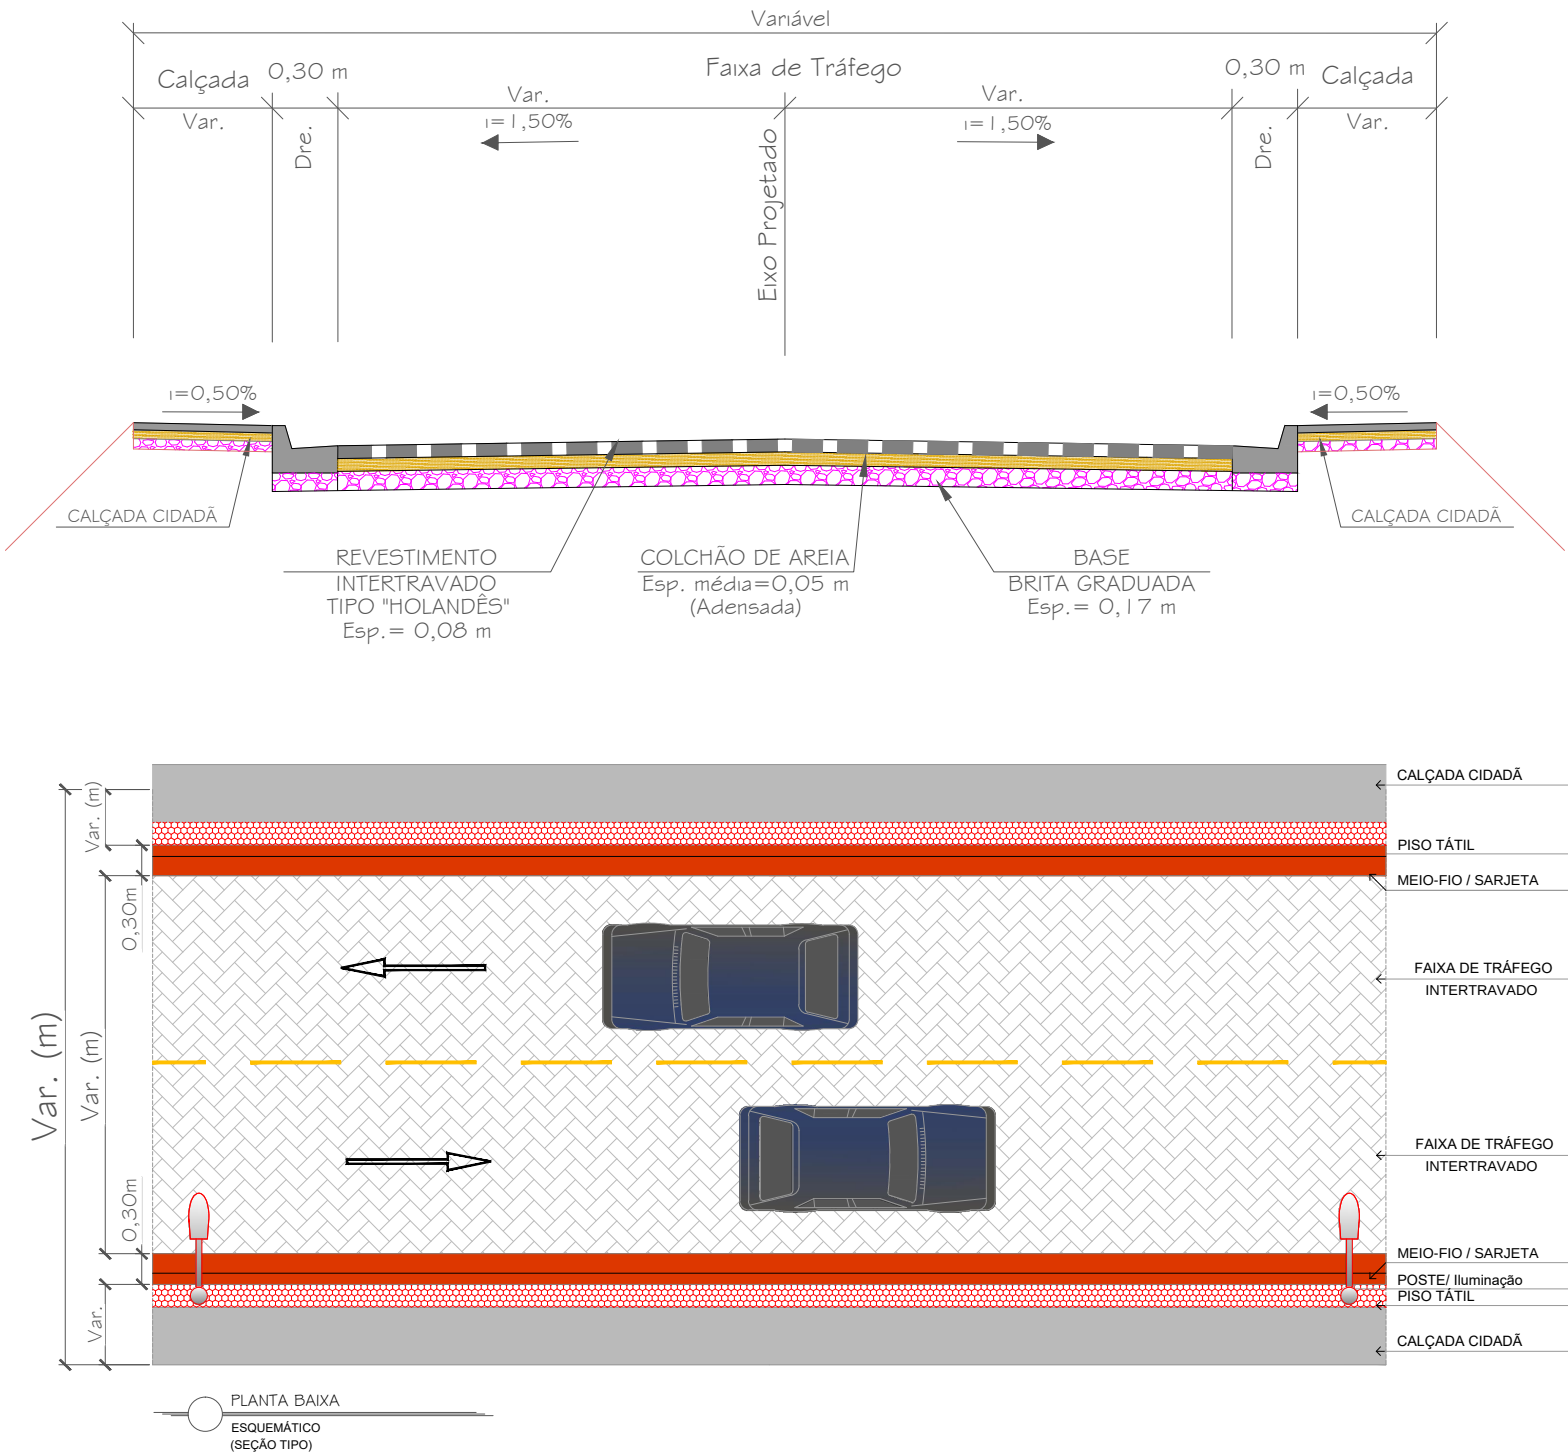

REV.	DATA	MODIFICAÇÃO	APROVADO	OBSERVAÇÕES:	 CONSULTORIA E PROJETOS DE ENGENHARIA		PREFEITURA MUNICIPAL DE VILA VELHA SECRETARIA MUNICIPAL DE OBRAS				
					PROJETO EXECUTIVO DE ENGENHARIA		PROJETO EXECUTIVO PARA PAVIMENTAÇÃO E DRENAGEM EM VIAS URBANAS, NA REGIÃO ADMINISTRATIVA IV				
				* AS LARGURAS SÃO VARIÁVEIS DEVIDO À ADEQUAÇÃO COM A OCUPAÇÃO JÁ EXISTENTE NO BAIRRO (VIDE NOTAS DE SERVIÇO DE TERRAPLANAGEM E PAVIMENTAÇÃO).	RT.: LUCIANO D. MOTTA ENG. CIVIL - CREA: 24.213/D-ES		LOCAL: RUA SÃO GERALDO - RIO MARINHO - VILA VELHA/ES SEGMENTO: EST. 6+0,00 A EST. 12+6,50		EXTENSÃO: 0,246 km		
				* OS QUANTITATIVOS DE PAVIMENTAÇÃO E TERRAPLENAGEM FORAM OBTIDOS POR MEIO DE LEVANTAMENTO DA ÁREA DE DESENHO, ATRAVÉS DE PROGRAMA COMPUTACIONAL, DEVIDO ÀS VARIAÇÕES DAS LARGURAS POR CONTA DAS OCUPAÇÕES JÁ EXISTENTES NO BAIRRO.	DESENHO: GLEYDSON NUNES		PROJETO DE PAVIMENTAÇÃO SEÇÃO TIPO PROPOSTA		ESCALA: S/ESC.	DATA: ABRIL/2022	FOLHA: PV - 02

NOTAS DE SERVIÇO - PAVIMENTAÇÃO

												 Prefeitura Municipal de Vila Velha							
RUA: SÃO GERALDO - RIO MARINHO															EXTENSÃO: 0,246 km				
NOTA DE SERVIÇO (PAVIMENTO ACABADO)																			
LADO ESQUERDO								EIXO				LADO DIREITO							
FIM-PASSEIO (TOPO)			FIM MEIO-FIO / SARJETA (TOPO)		BORDO			Estaca	Cota Projeto (m)	Cota Terreno (m)	Cota Vermelha (m)	BORDO			FIM MEIO-FIO / SARJETA (TOPO)		FIM-PASSEIO (TOPO)		
Incl. (%)	Cota (m)	Afast. (m)	Cota (m)	Afast. (m)	Incl. (%)	Cota (m)	Afast. (m)					Afast. (m)	Cota (m)	Incl. (%)	Afast. (m)	Cota (m)	Afast. (m)	Cota (m)	Incl. (%)
0,500	24,590	-5,288	24,586	-4,513	1,500	24,436	-4,413	0+0,000	24,370	24,369	0,001	3,000	24,325	-1,500	3,300	24,471	4,913	24,479	0,500
0,500	24,917	-5,288	24,913	-4,513	1,500	24,763	-4,413	0+10,000	24,697	24,831	-0,134	3,000	24,652	-1,500	3,300	24,798	4,913	24,806	0,500
0,500	25,255	-6,561	25,247	-5,032	1,500	25,097	-4,931	1+0,000	25,023	25,038	-0,015	4,964	24,949	-1,500	5,264	25,095	6,698	25,102	0,500
0,500	25,502	-6,561	25,495	-5,032	1,500	25,345	-4,931	1+10,000	25,271	25,250	0,021	4,964	25,196	-1,500	5,264	25,342	6,698	25,350	0,500
0,500	25,548	-6,103	25,540	-4,443	1,500	25,390	-4,343	2+0,000	25,325	25,288	0,037	7,170	25,217	-1,500	7,470	25,363	8,670	25,369	0,500
0,500	25,523	-6,103	25,515	-4,443	1,500	25,365	-4,343	2+10,000	25,300	25,264	0,036	7,170	25,192	-1,500	7,470	25,338	8,670	25,344	0,500
0,500	25,488	-5,702	25,478	-3,640	1,500	25,328	-3,540	3+0,000	25,275	25,195	0,080	3,504	25,222	-1,500	3,804	25,368	5,004	25,374	0,500
0,500	25,463	-5,702	25,453	-3,640	1,500	25,303	-3,540	3+10,000	25,250	25,204	0,046	3,504	25,197	-1,500	3,804	25,343	5,004	25,349	0,500
0,500	25,426	-4,040	25,422	-3,221	1,500	25,272	-3,121	4+0,000	25,225	25,168	0,057	3,329	25,175	-1,500	3,629	25,321	4,829	25,327	0,500
0,500	25,309	-4,040	25,305	-3,221	1,000	25,135	-3,121	4+10,000	25,108	25,125	-0,017	6,000	25,058	-1,500					
0,500	24,672	-3,735	24,668	-3,037	-1,000	24,532	-2,737	5+0,000	24,563	24,546	0,017	3,174	24,516	-1,500	3,474	24,662	4,739	24,668	0,500
0,500	24,035	-3,735	24,031	-3,037	-1,500	23,885	-2,737	5+10,000	23,926	23,901	0,025	3,174	23,879	-1,500	3,474	24,025	4,739	24,031	0,500
0,500	23,399	-4,964	23,390	-3,309	-1,500	23,244	-3,009	6+0,000	23,289	23,303	-0,014	3,042	23,244	-1,500	3,342	23,390	4,693	23,397	0,500
0,500	22,762	-4,964	22,753	-3,309	-1,500	22,607	-3,009	6+10,000	22,653	22,667	-0,014	3,042	22,607	-1,500	3,342	22,753	4,693	22,760	0,500
0,500	22,119	-4,313	22,115	-3,445	-1,500	21,969	-3,145	7+0,000	22,016	22,032	-0,016	3,144	21,969	-1,500	3,444	22,115	4,836	22,122	0,500
0,500	21,482	-4,313	21,478	-3,445	-1,500	21,332	-3,145	7+10,000	21,379	21,358	0,021	3,144	21,332	-1,500	3,444	21,478	4,836	21,485	0,500
0,500	20,845	-4,299	20,841	-3,456	-1,500	20,695	-3,156	8+0,000	20,742	20,690	0,052	3,197	20,694	-1,500	3,497	20,840	4,692	20,846	0,500
0,500	20,208	-4,299	20,204	-3,456	-1,500	20,058	-3,156	8+10,000	20,105	20,040	0,065	3,197	20,057	-1,500	3,497	20,203	4,692	20,209	0,500
0,500	19,563	-4,336	19,559	-3,563	-1,500	19,413	-3,263	9+0,000	19,462	19,386	0,076	3,213	19,414	-1,500	3,513	19,560	4,689	19,566	0,500
0,500	18,771	-4,336	18,767	-3,563	-1,500	18,621	-3,263	9+10,000	18,670	18,719	-0,049	3,213	18,622	-1,500	3,513	18,768	4,689	18,774	0,500
0,500	17,828	-4,590	17,824	-3,781	-1,500	17,678	-3,481	10+0,000	17,730	17,731	-0,001	3,253	17,681	-1,500	3,553	17,827	4,688	17,833	0,500
0,500	16,881	-4,590	16,877	-3,781	-1,500	16,731	-3,481	10+10,000	16,783	16,747	0,036	3,253	16,735	-1,500	3,553	16,881	4,688	16,886	0,500
0,500	15,864	-4,269	15,858	-3,218	-1,500	15,712	-2,918	11+0,000	15,756	15,743	0,013	3,444	15,704	-1,500	3,744	15,850	5,180	15,858	0,500
0,500	14,015	-4,269	14,009	-3,218	-1,500	13,863	-2,918	11+10,000	13,907	13,823	0,084	3,444	13,855	-1,500	3,744	14,001	5,180	14,009	0,500
0,500	11,897	-4,209	11,893	-3,492	-1,500	11,747	-3,192	12+0,000	11,795	11,741	0,054	3,404	11,744	-1,500	3,704	11,890	4,751	11,895	0,500
0,500	11,229	-4,209	11,225	-3,492	-1,500	11,079	-3,192	12+6,487	11,127	11,127	0,000	3,404	11,076	-1,500	3,704	11,222	4,751	11,227	0,500