



1 PLANTA TÉCNICA

ESCALA 1:350

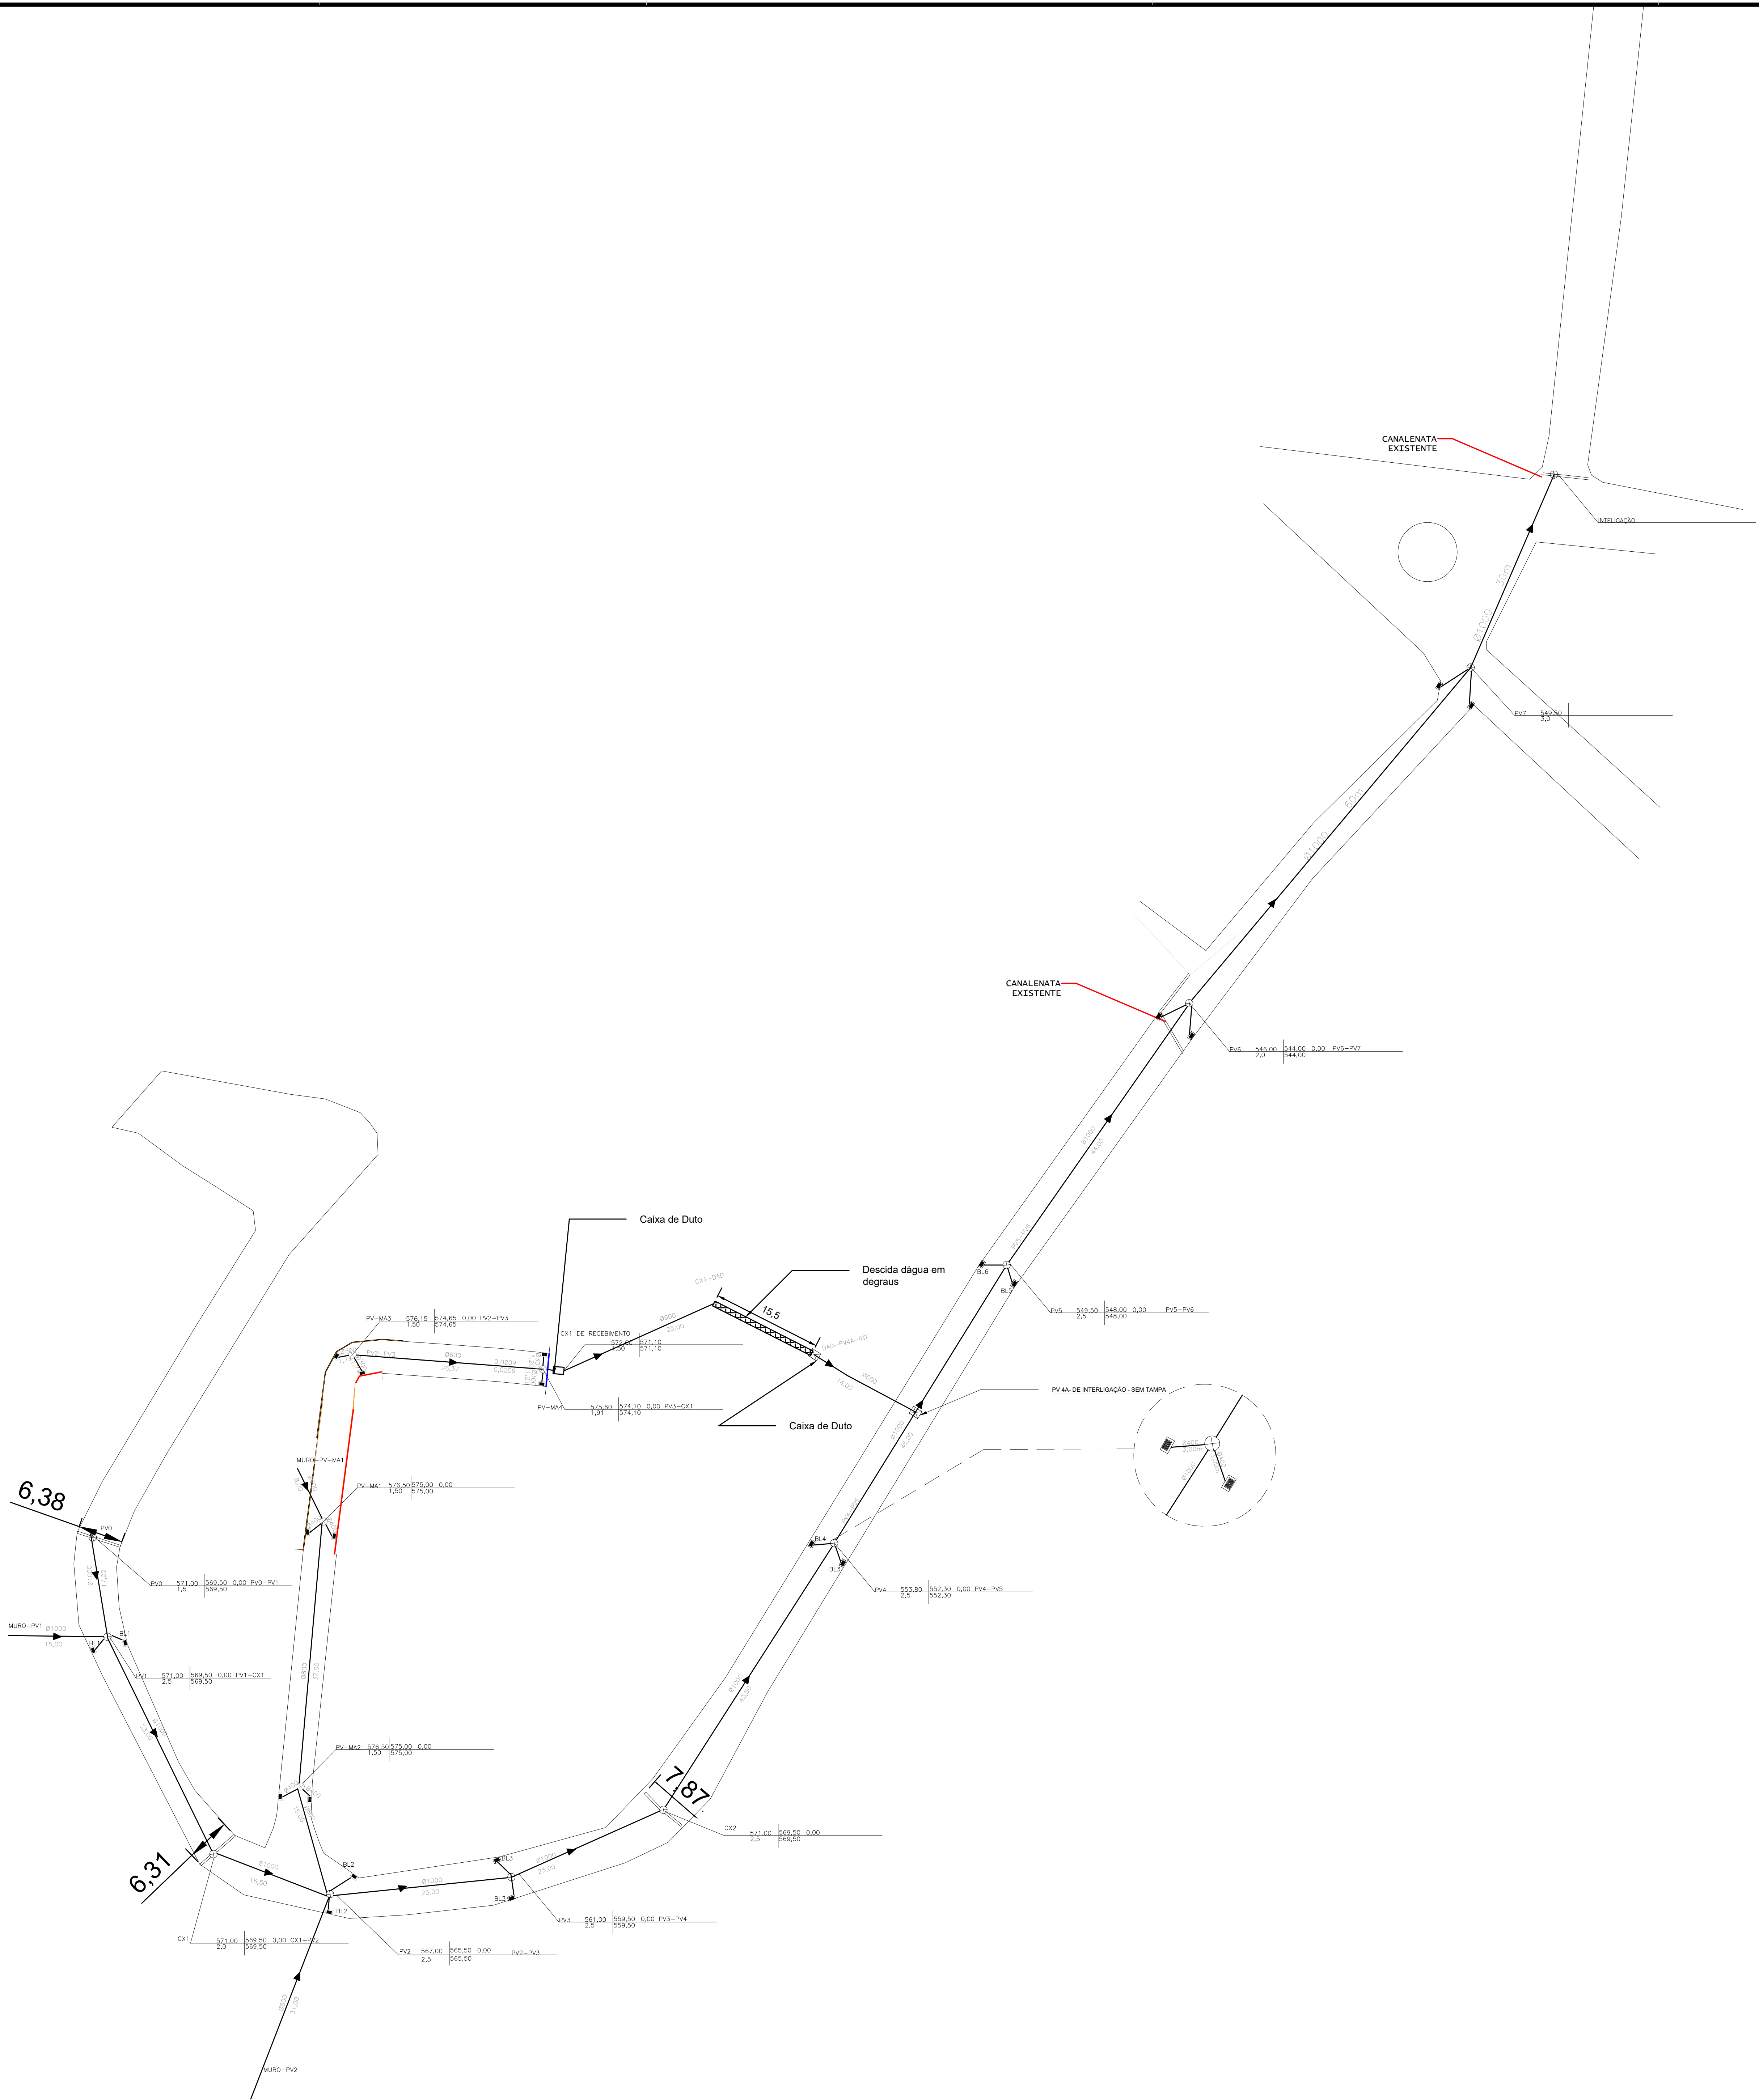

LEGENDA:

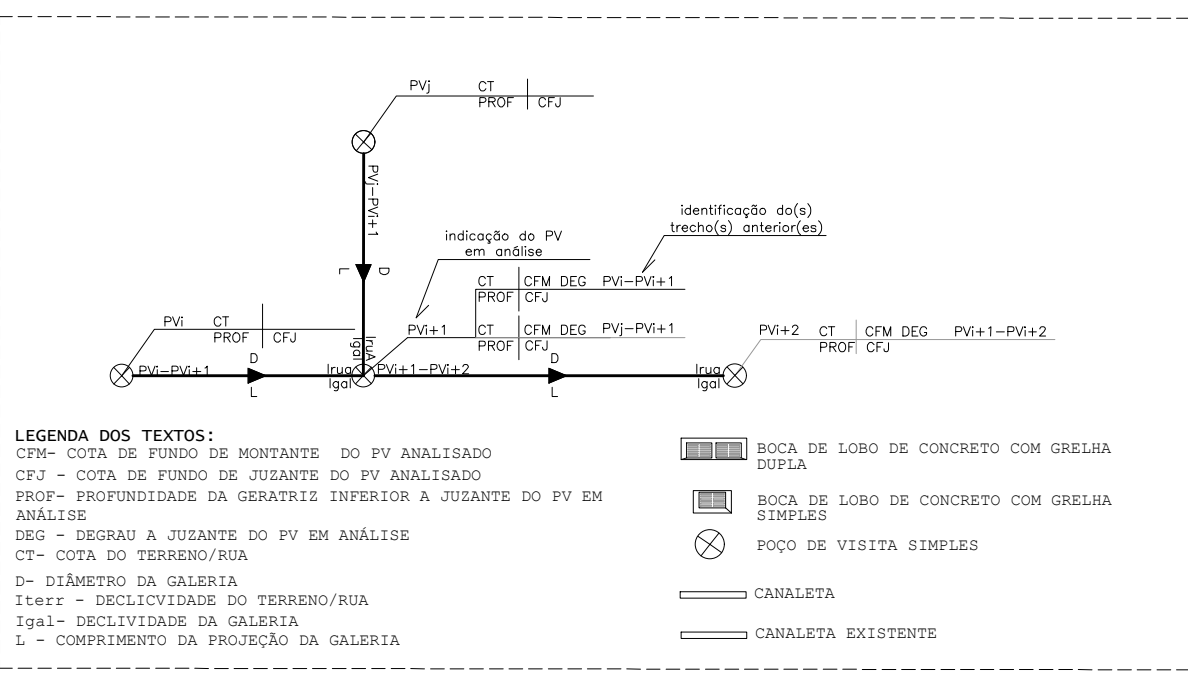

MEMORIAL DE CÁLCULO

TUBULAÇÃO PRINCIPAL - REDE DE 1000mm: 85,00 m

TUBULAÇÃO SECUNDÁRIA - REDE DE 800mm: 265,00 m

POÇO DE VISTA - Ø9 und

BOCA DE LOBO COM GRELHA SIMPLES - Ø6 und

CANALETA - 12,60 m



PREFEITURA MUNICIPAL
DE MUNIZ FREIRE



DRENAGEM URBANA

IDENTIFICAÇÃO DO PROJETO		
ETAPA	PROJETO EXECUTIVO	
OBRA/BLOCO	PROJETAÇÃO EM BLOCOS DE CONCRETO E DRENAGEM EM TUBOS CONCRETO.	
IDENTIFICAÇÃO DO EMPREENDIMENTO		
ENDEREÇO	RUA LUIZ RIBEIRO SOARES, PARLA DA PISADA - BAIRRO CENTRO, MUNIZ FREIRE-ES	
NATUREZA	INFRAESTRUTURA	DESENHO
LEGISLAÇÃO	3.8.2	
CONTEUDO	PROPRIETÁRIOS (AS)	ESCALA
1 - PLANTA TÉCNICA		EMITIDA DATA 20/10/2025 REVISÃO 02 FORMATO A0 PRANCHA 1 / 3
PREFEITURA MUNICIPAL DE MUNIZ FREIRE CNPJ: 17.127.000/0001-727-33		
RESPONSÁVEL TÉCNICO		
JOSE REGAZZI JUNIOR ENGENHEIRO CIVIL CREA: 15-000000/0		